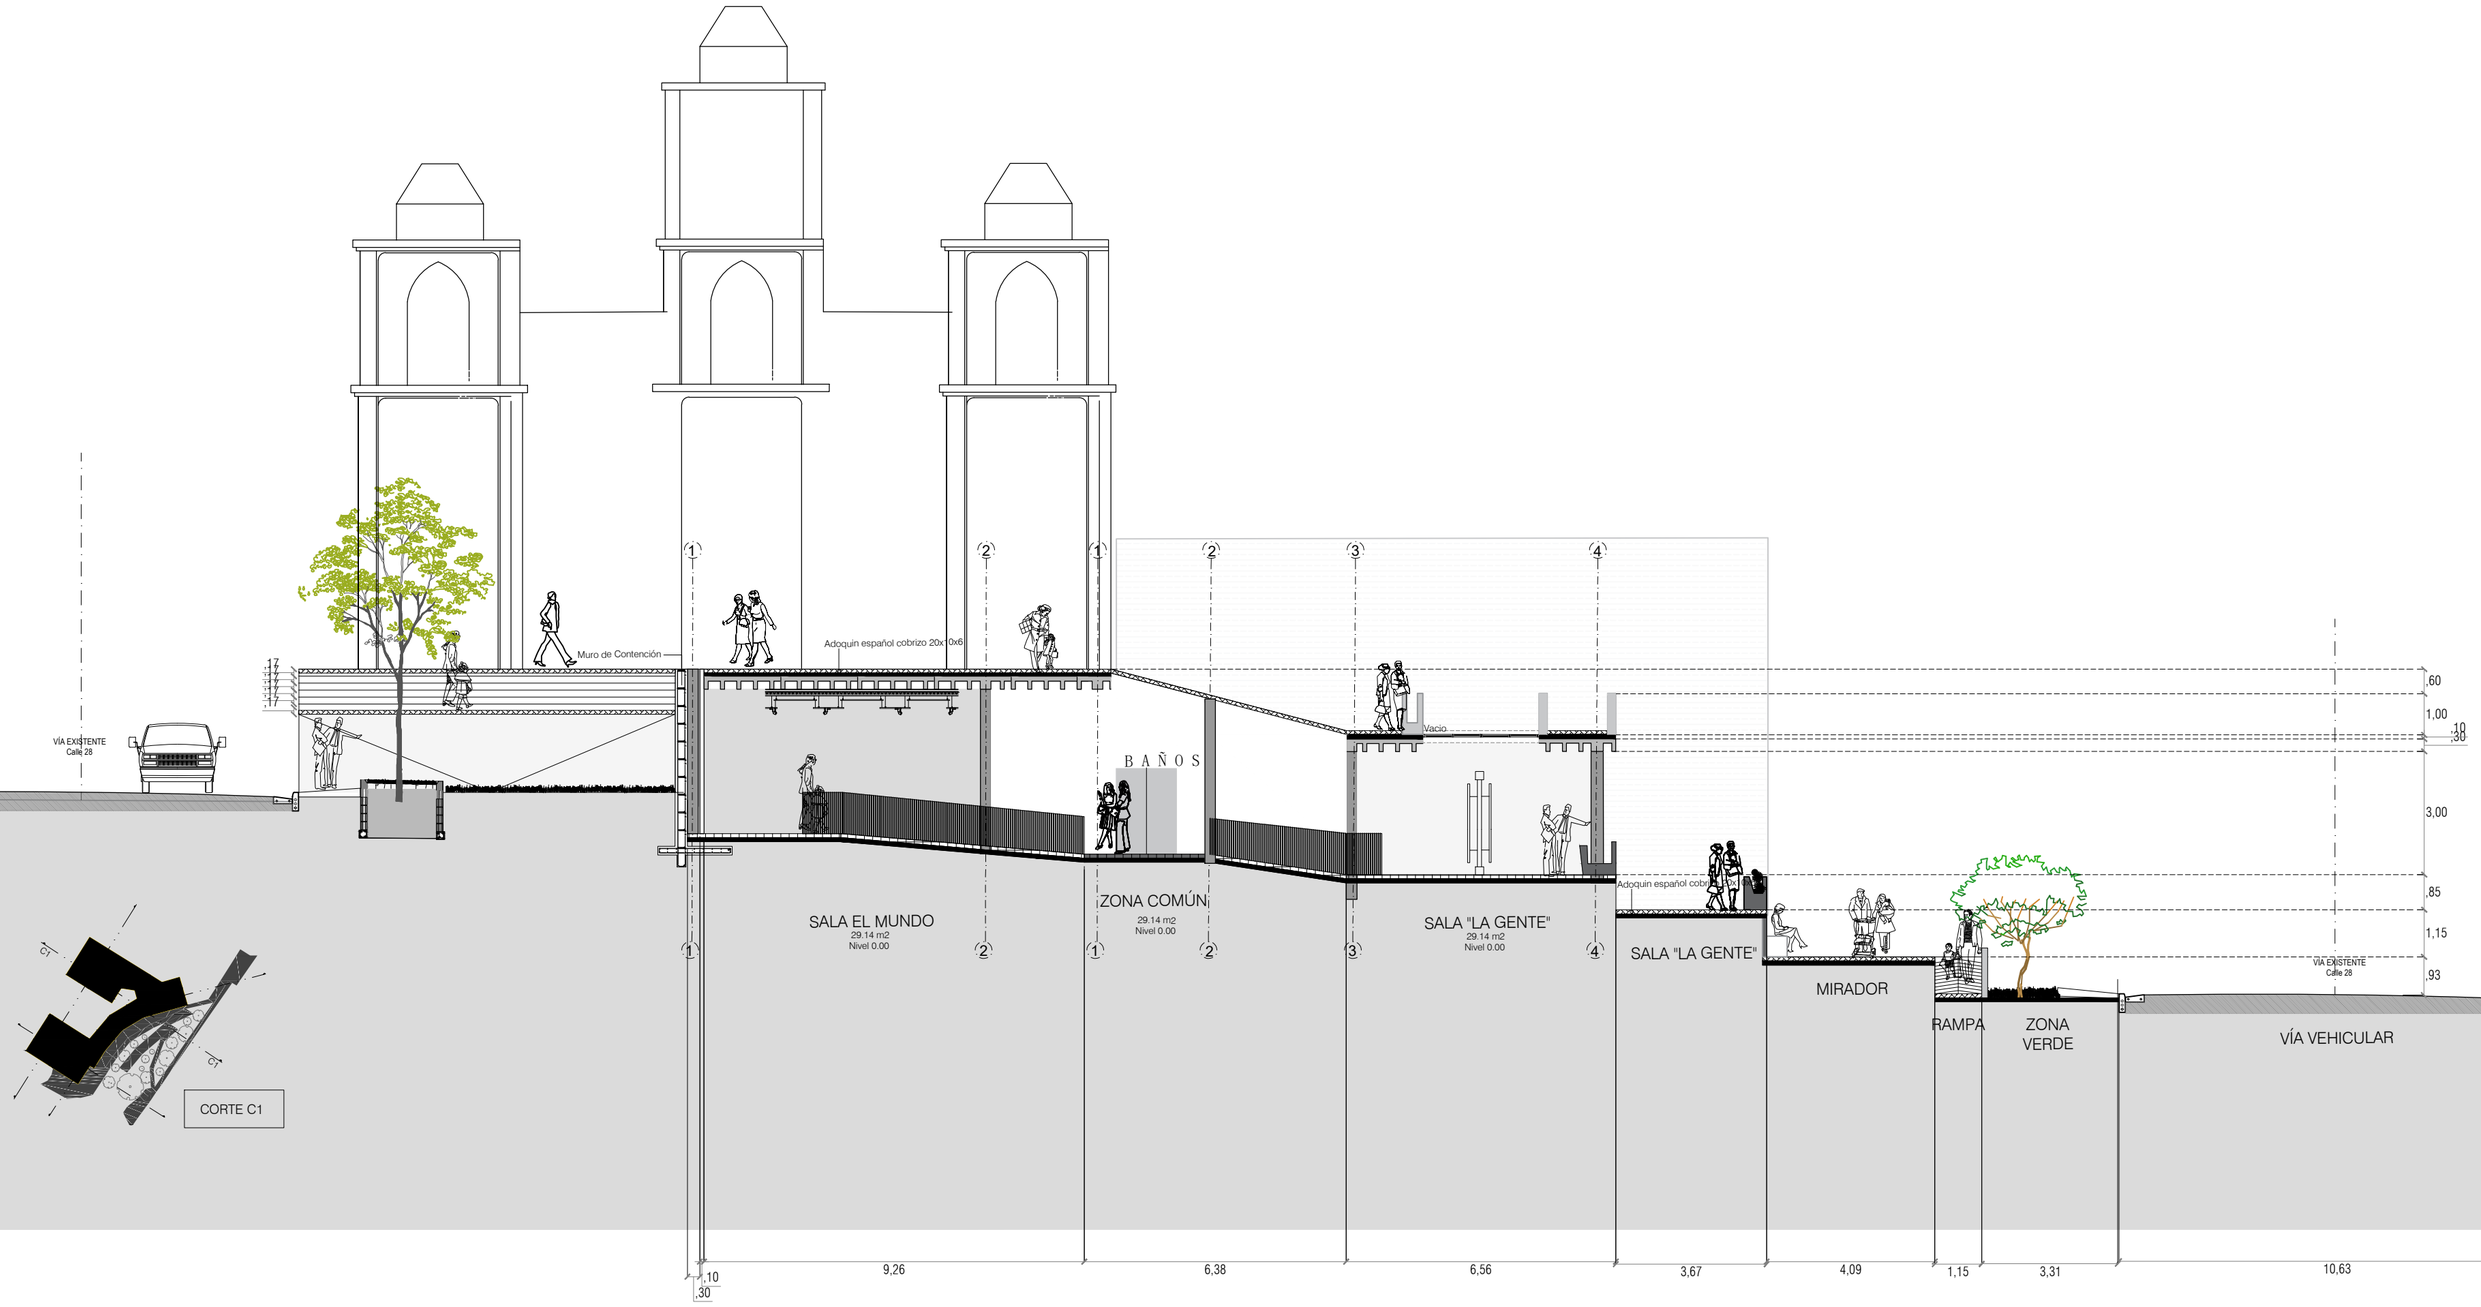
Muro de Contención
Adoquín español cobrizo 20x10x6
VÍA EXISTENTE
Calle 28
BAÑOS
Vacio
SALA EL MUNDO
29.14 m2
Nivel 0.00
ZONA COMÚN
29.14 m2
Nivel 0.00
SALA "LA GENTE"
29.14 m2
Nivel 0.00
SALA "LA GENTE"
MIRADOR
RAMPA
ZONA VERDE
VÍA VEHICULAR
VÍA EXISTENTE
Calle 28
.60
1.00
.10
.30
3,00
.85
1,15
.93
.10
.30
9,26
6,38
6,56
3,67
4,09
1,15
3,31
10,63

C1
C1

CORTE C1