




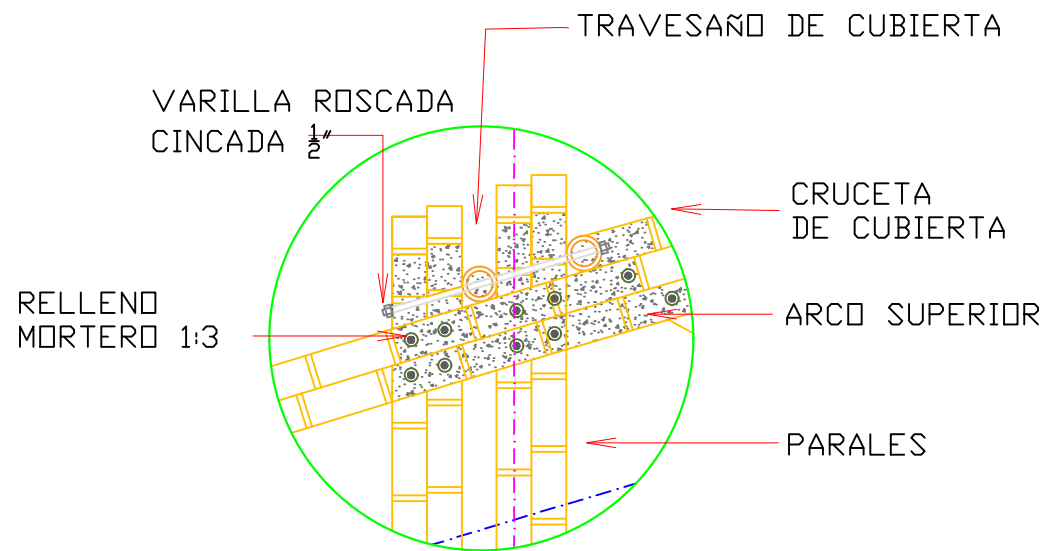


DETALLE 1
VIGA DE CUBIERTA Y PARALES
EN EL EJE A-1

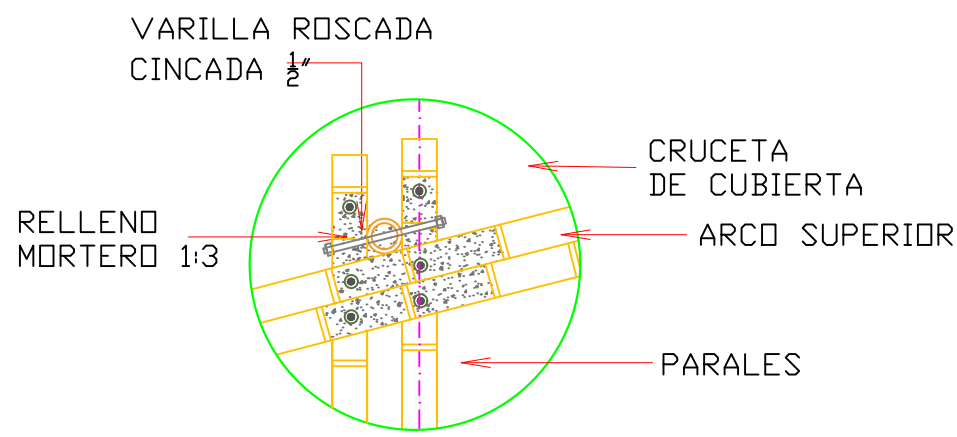


DETALLE 3

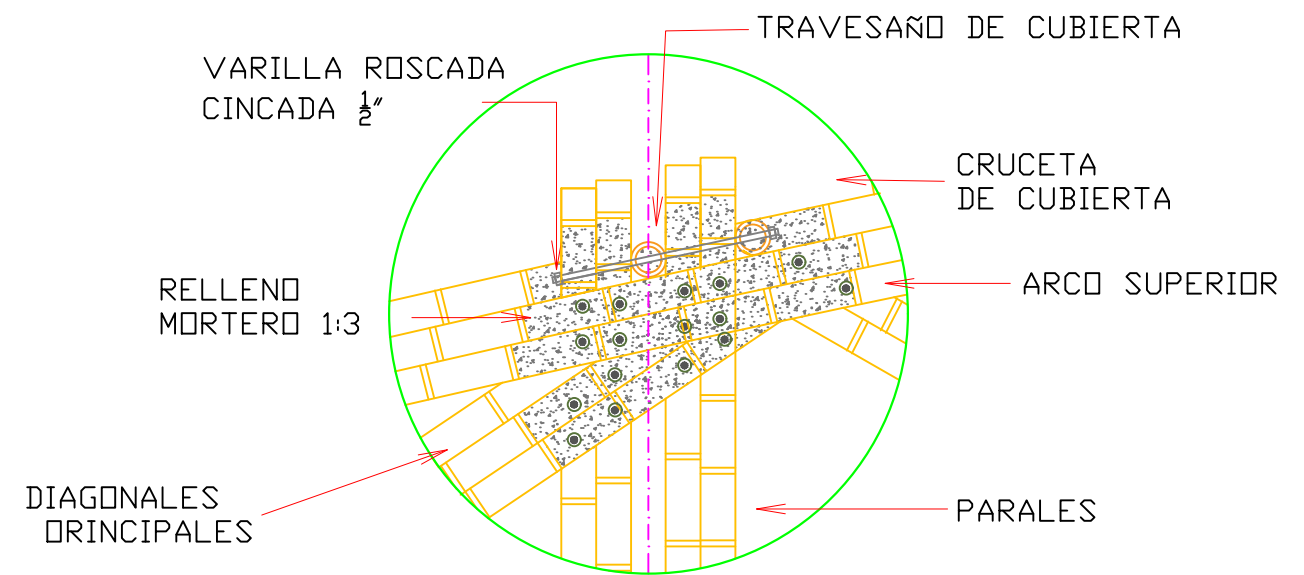


DETALLE 5

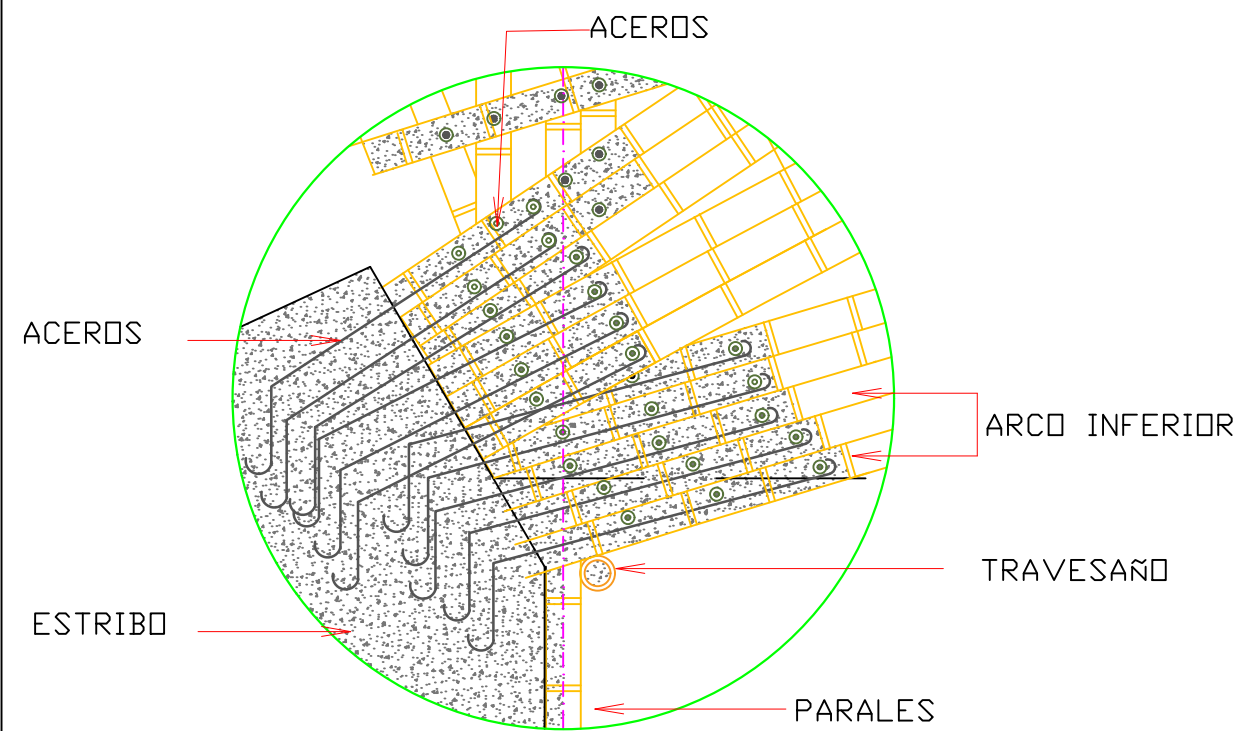


DETALLE 2
DETALLE ANCLAJE ACEROS
ESTRIBOS

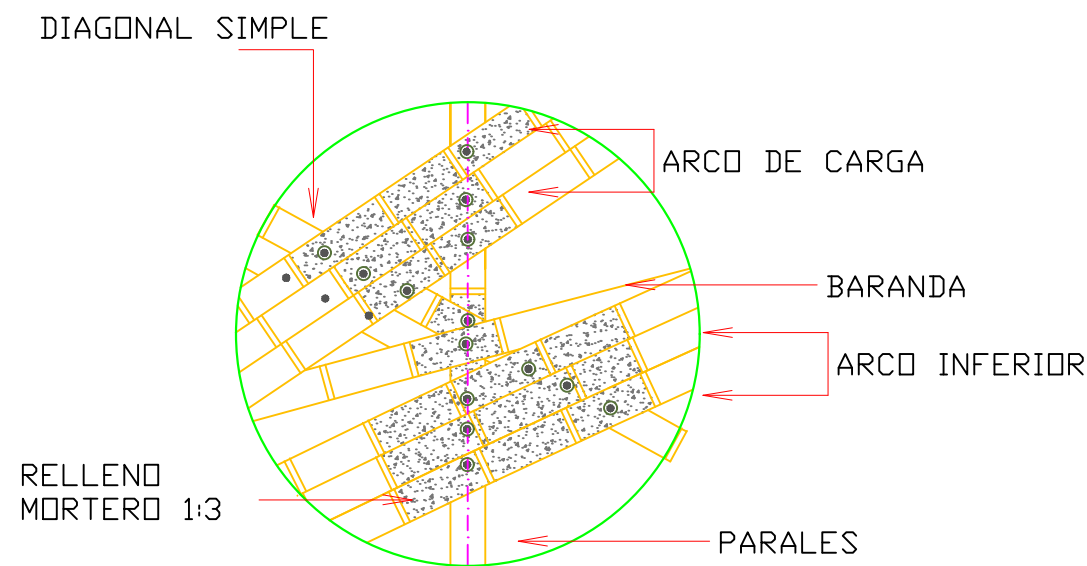

DETALLE 4

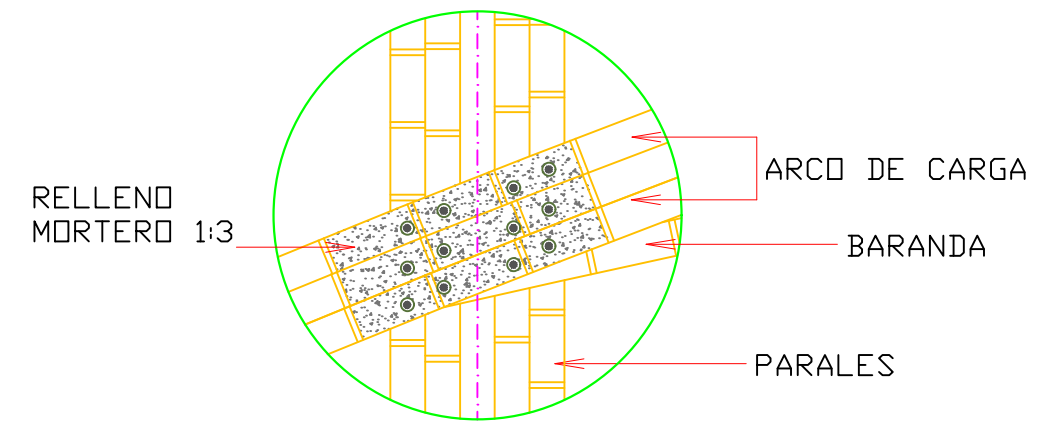


DETALLE 6

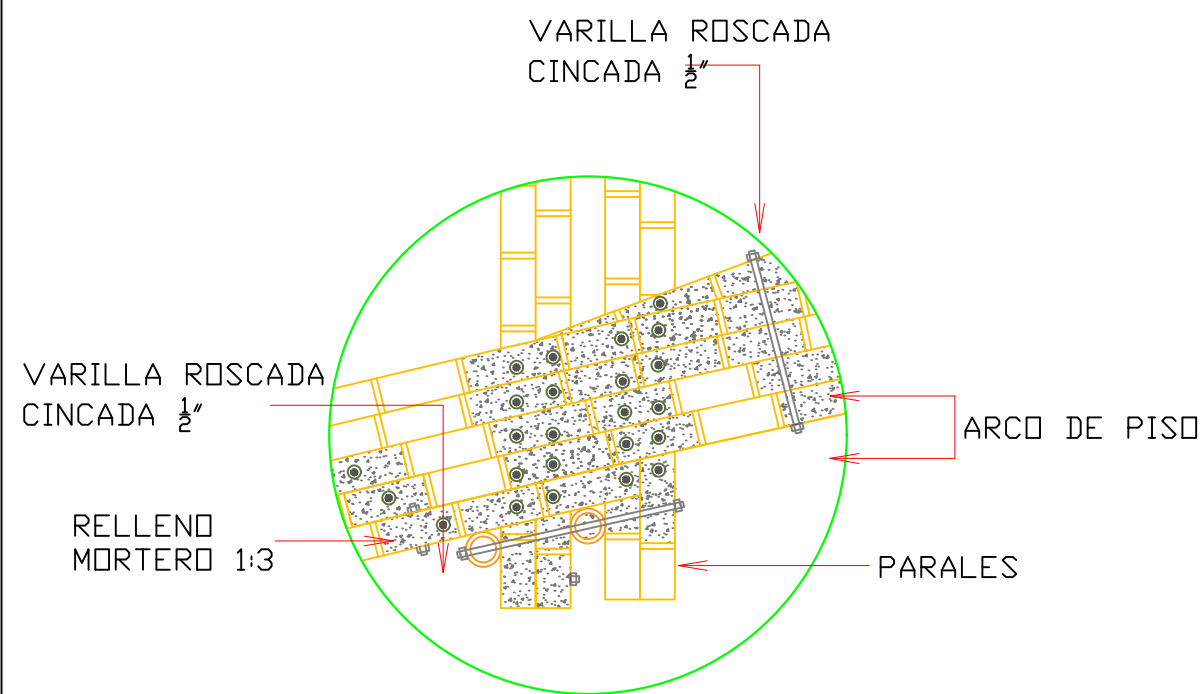

DETALLE 7



DETALLE 9

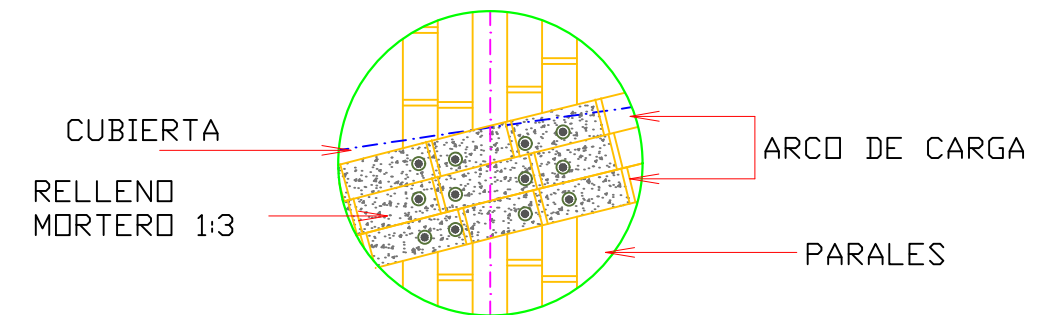

DETALLE 8

UNIVERSIDAD SANTO TOMÁS
FACULTAD DE INGENIERÍA CIVIL

TRABAJO DE GRADO

ING. EDGAR ALEJANDRO BECERRA PEÑUELA
M.P. 2502206187 CND

PROYECTO

METODOLOGÍA PARA EL DISEÑO ESTRUCTURAL DE PUENTES PEATONALES EN GUADUA ANGUSTIFOLIA KUNTH

LOCALIZACIÓN

UNIVERSIDAD TECNOLÓGICA
PEREIRA- RISARALDA

DISEÑO ESTRUCTURAL

ALUMNO ING. EDGAR ALEJANDRO BECERRA PEÑUELA

CONTIENE

DETALLES ESTRUCTURALES

PARAMETROS SISMICOS

TIPO DE SUELO D
GRUPO DE USO I

OBSERVACIONES

Estos diseños cumplen con el Reglamento Colombiano de Construcción Sismo-resistente NSR-10, CODIGO COLOMBIANO DE PUENTES (CCP-14)

ESTOS PLANOS SON DE PROPIEDAD INTELECTUAL DE SU AUTOR. CONFORME AL ACT. 1712 DE 2014, REPRODUCCIONES, REUTILIZACIONES PARA CONSTRUCCIÓN SIN LA AUTORIZACIÓN DEL PROYECTISTA

ESCALA 1:20

FECHA SEPTIEMBRE 2019

DIBUJO CRISTIAN D. MORA

PLANCH 6 DE 8