

ESTRUCTURA



UNIVERSIDAD
SANTO TOMAS
BUGARAMANGA

PROYECTO:
PABELLON INFANTIL



ESTUDIANTE:
ELKIN YAHIR CARRILLO

DIRECTOR:
ARQ. JORGE NARVAEZ



CONTIENE:
PLANTAS ESTRUCTURALES

FECHA:
MARZO 2015

PL N:
27 DE 28

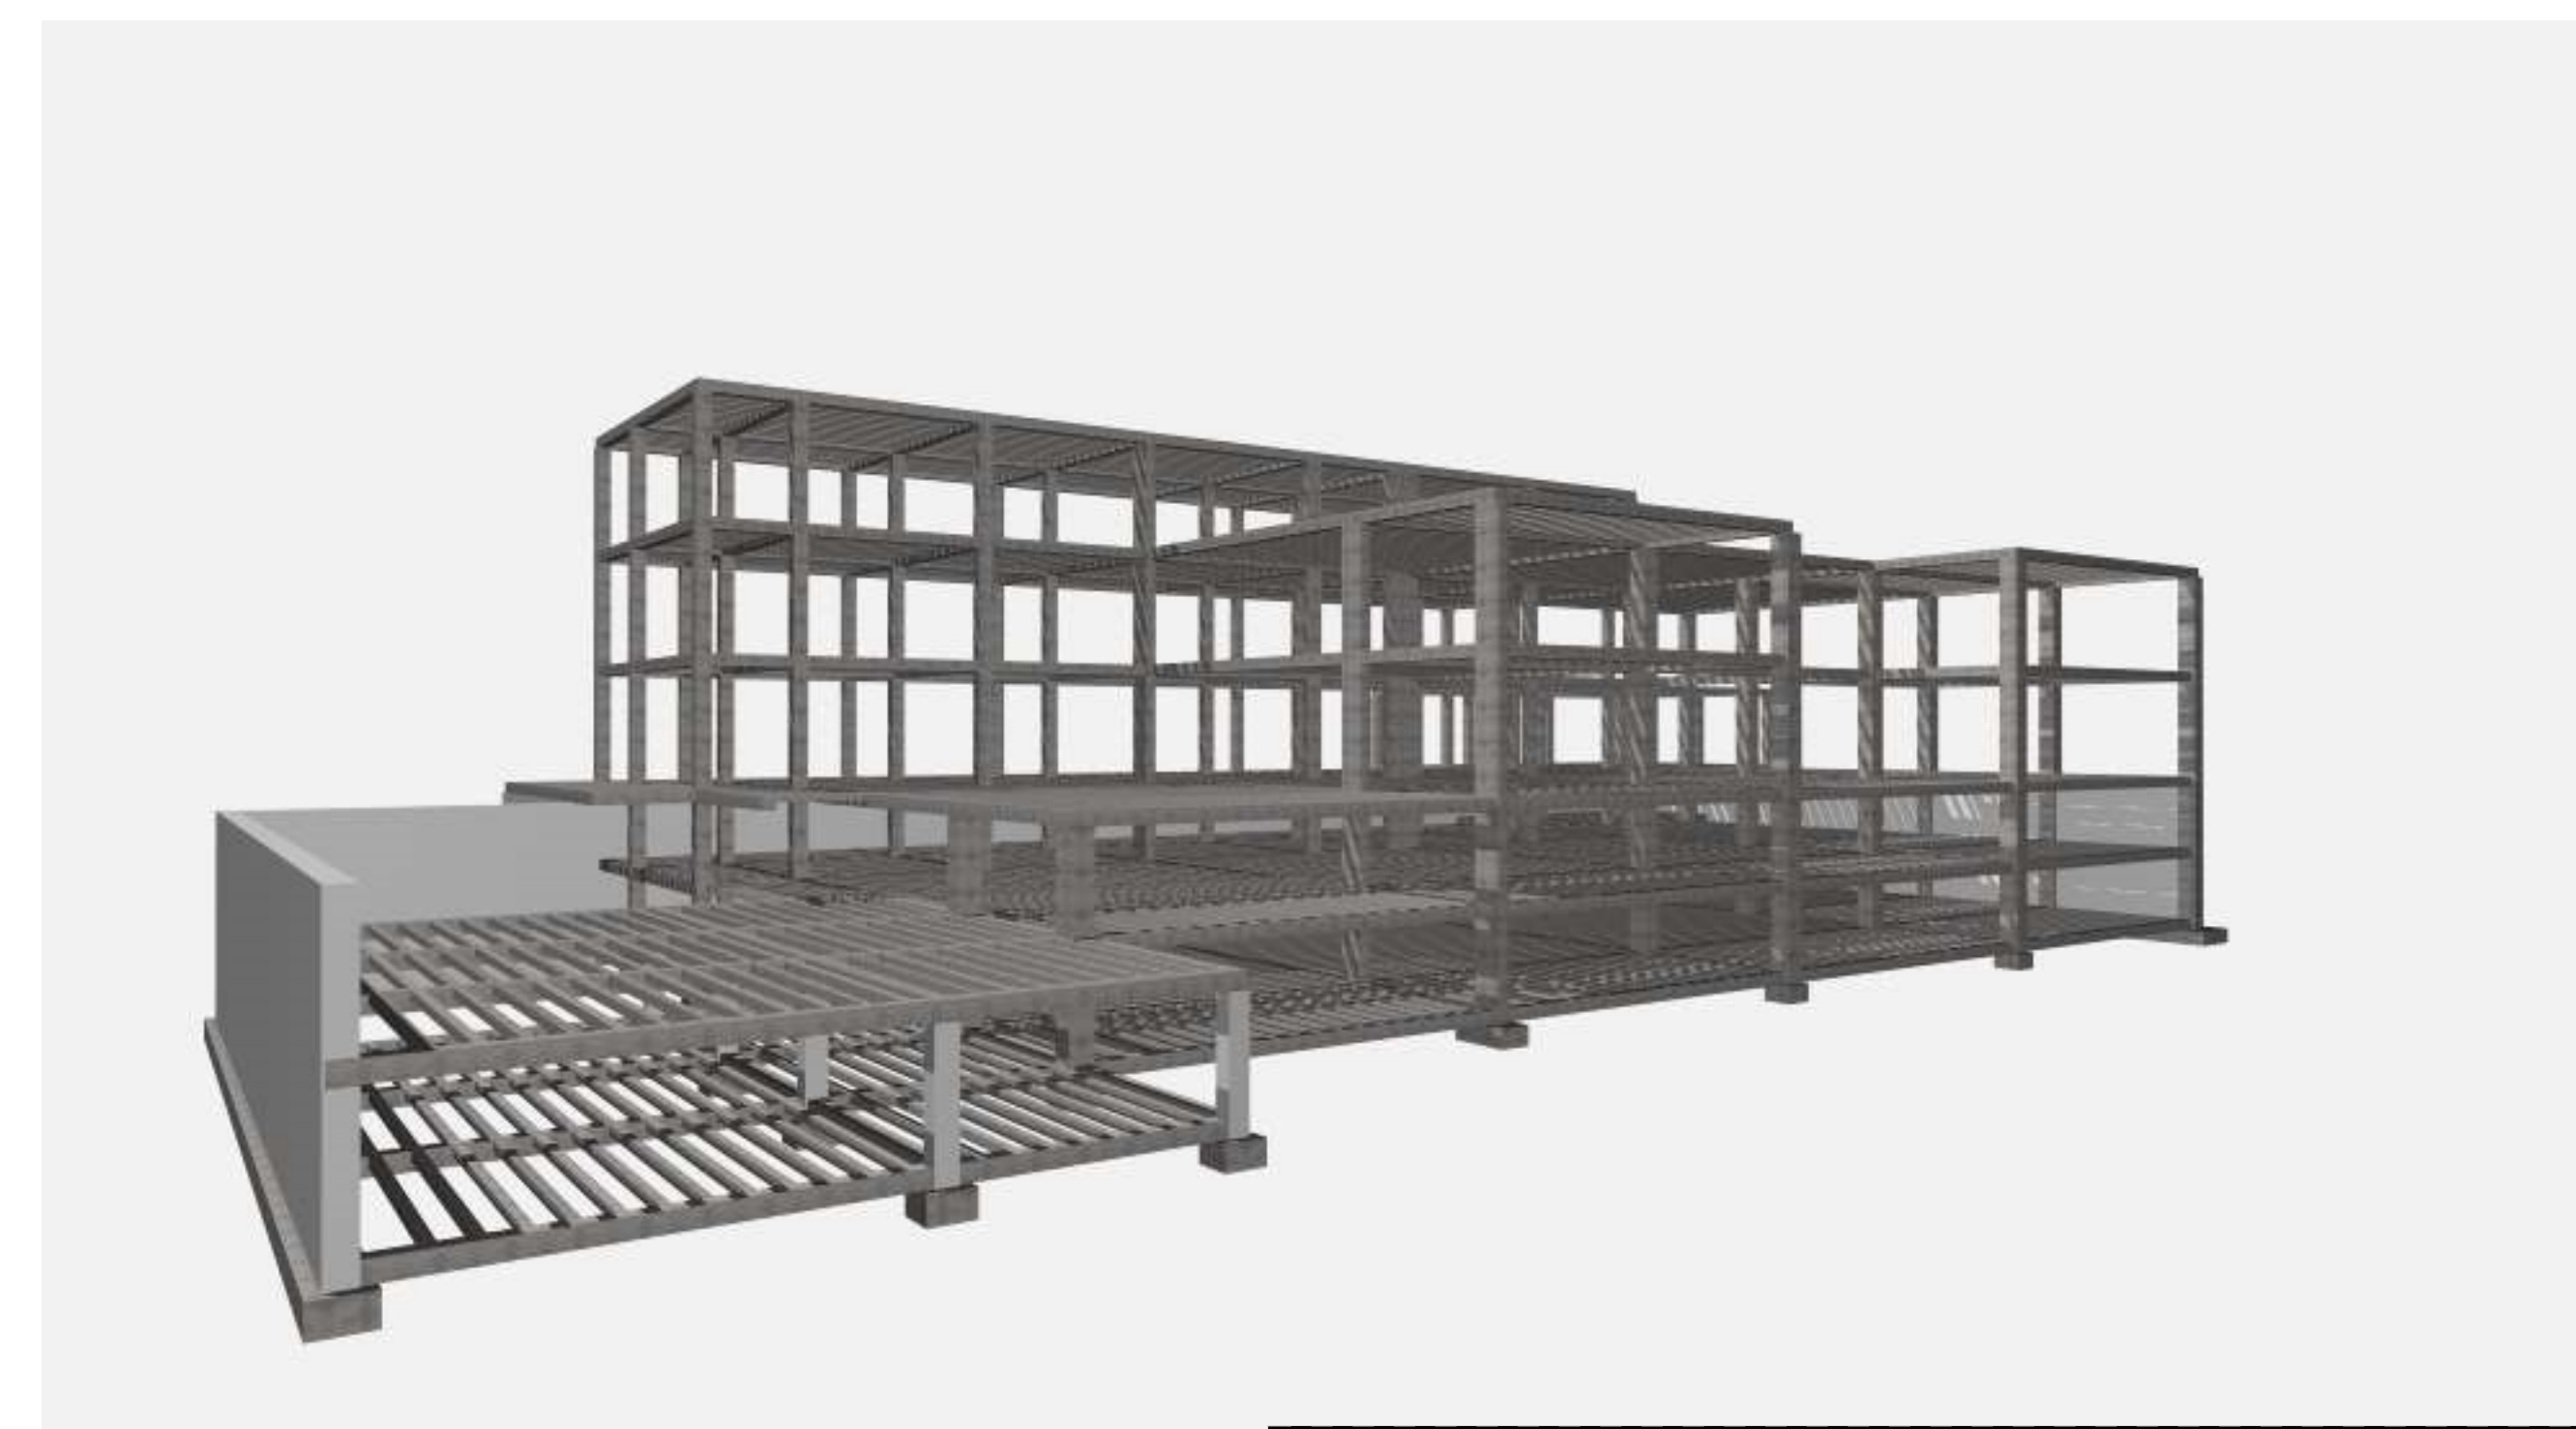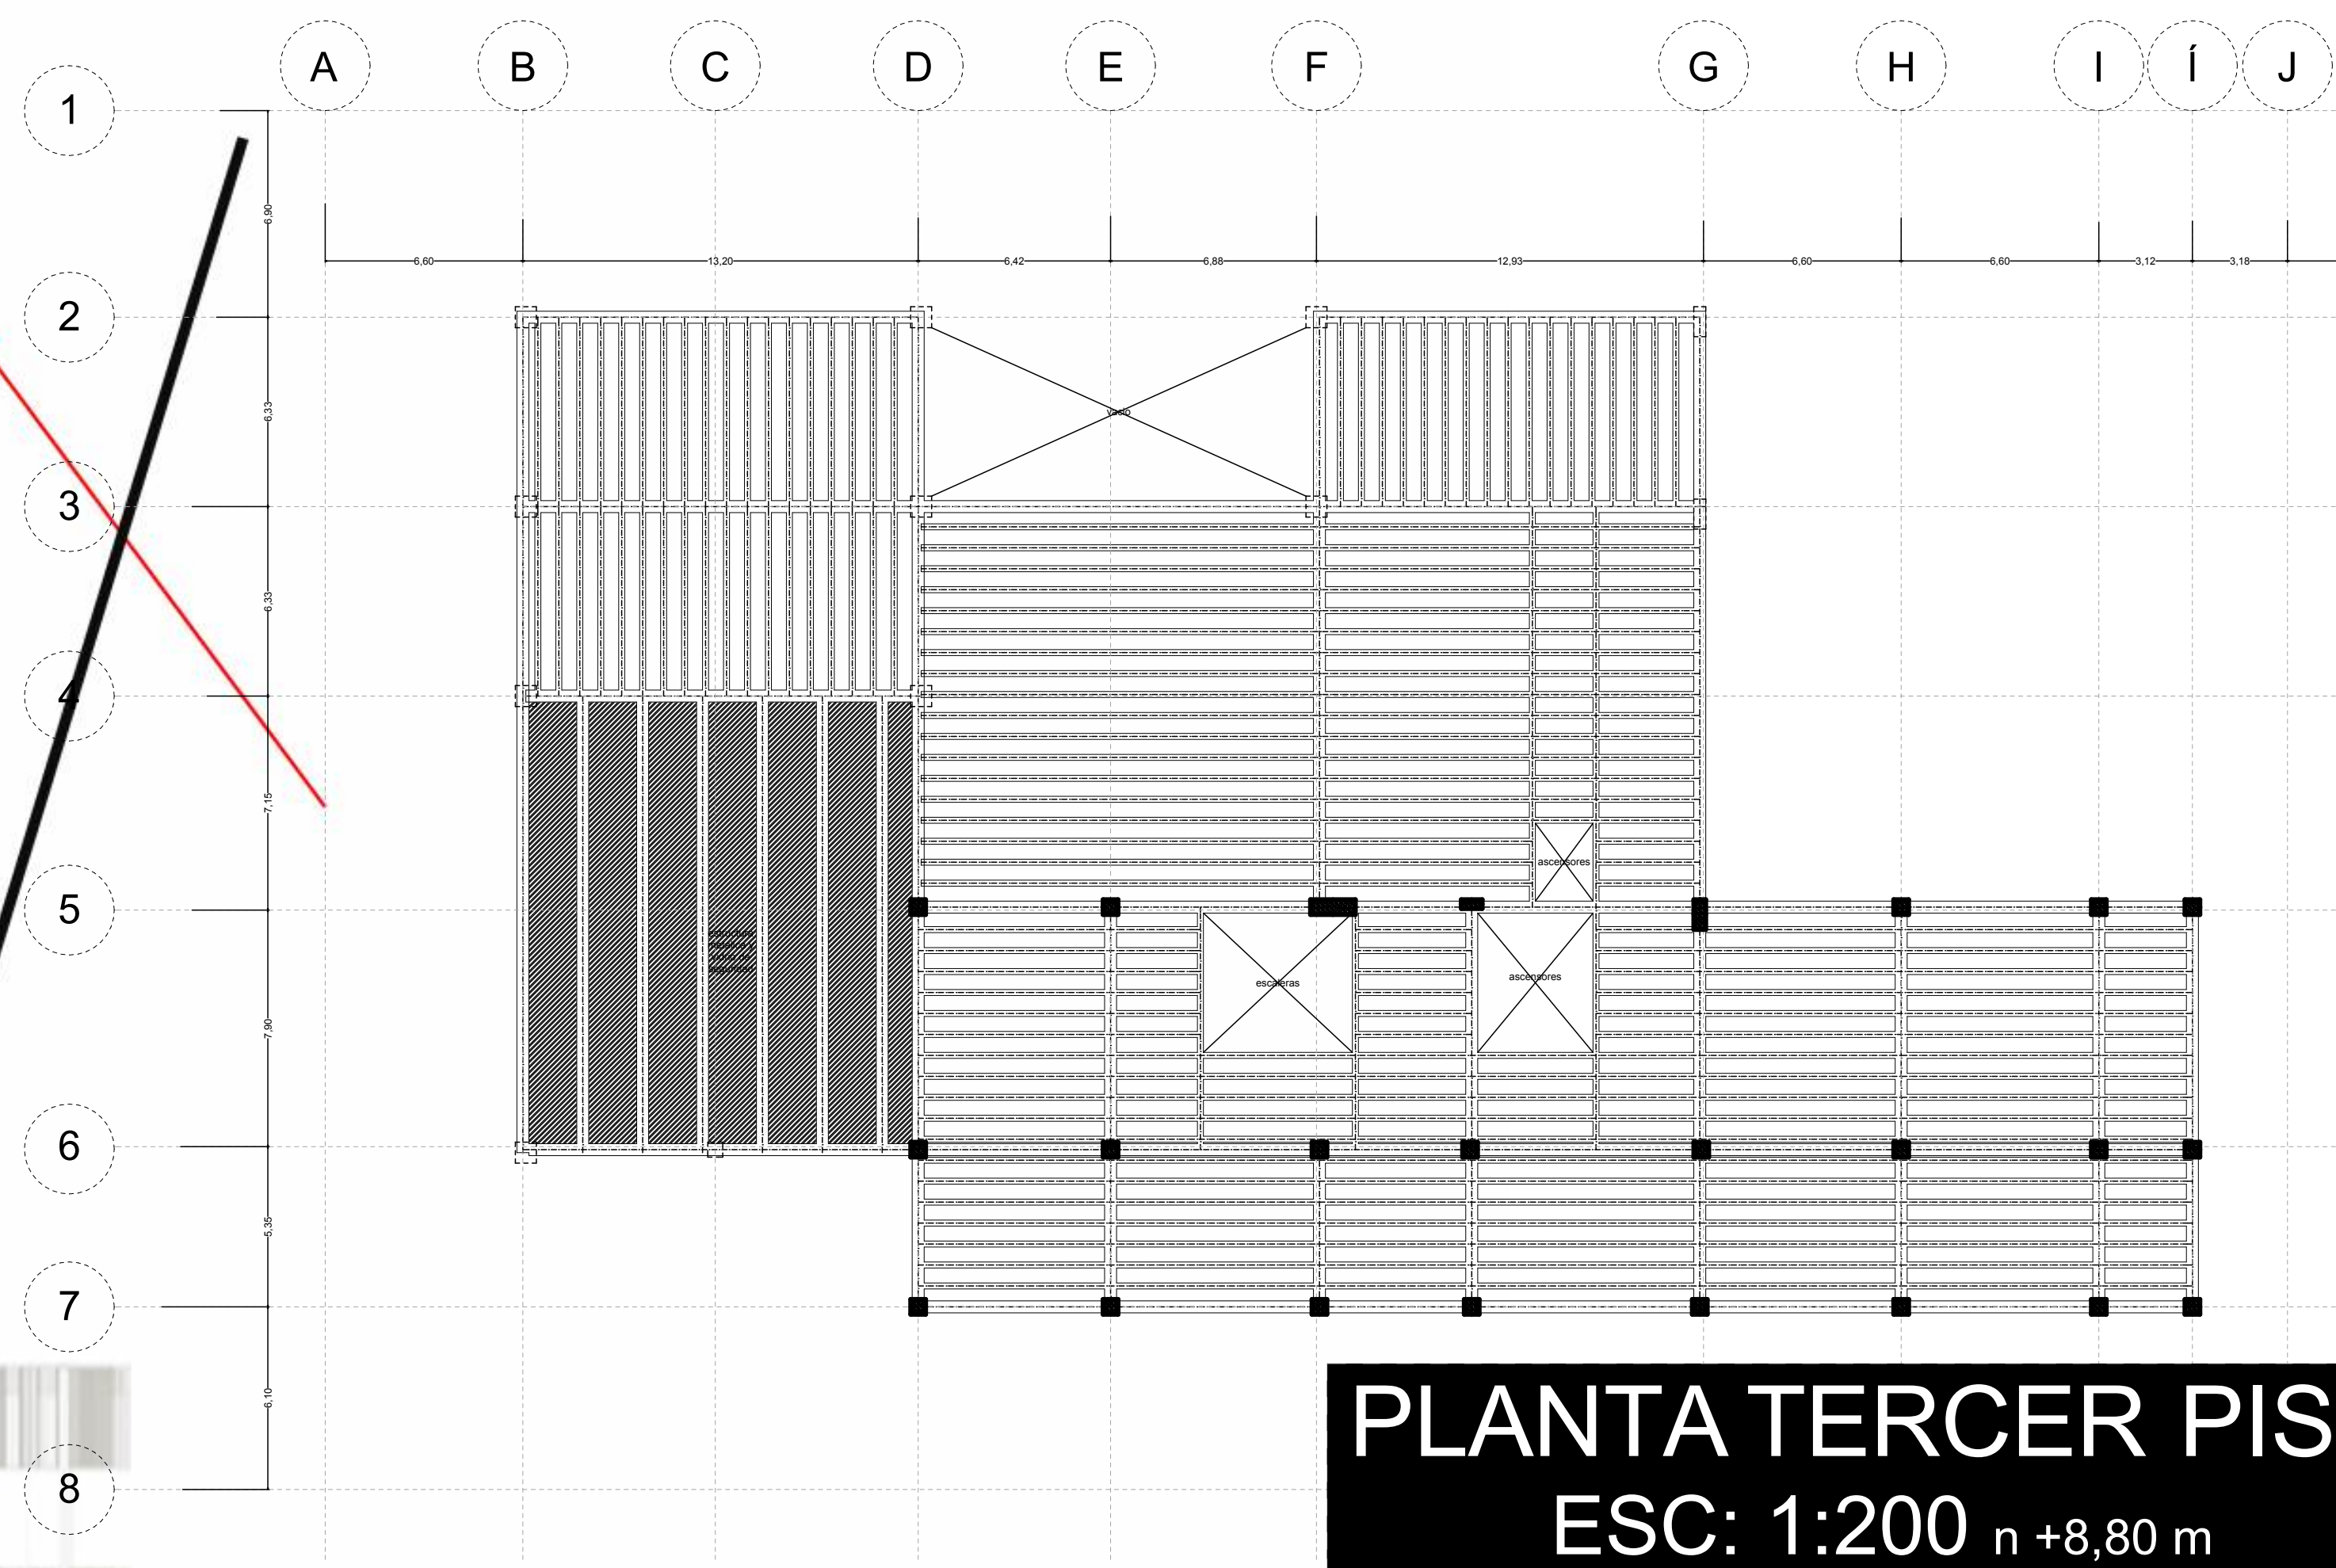

MODELO ESTRUCTURAL
sin escala

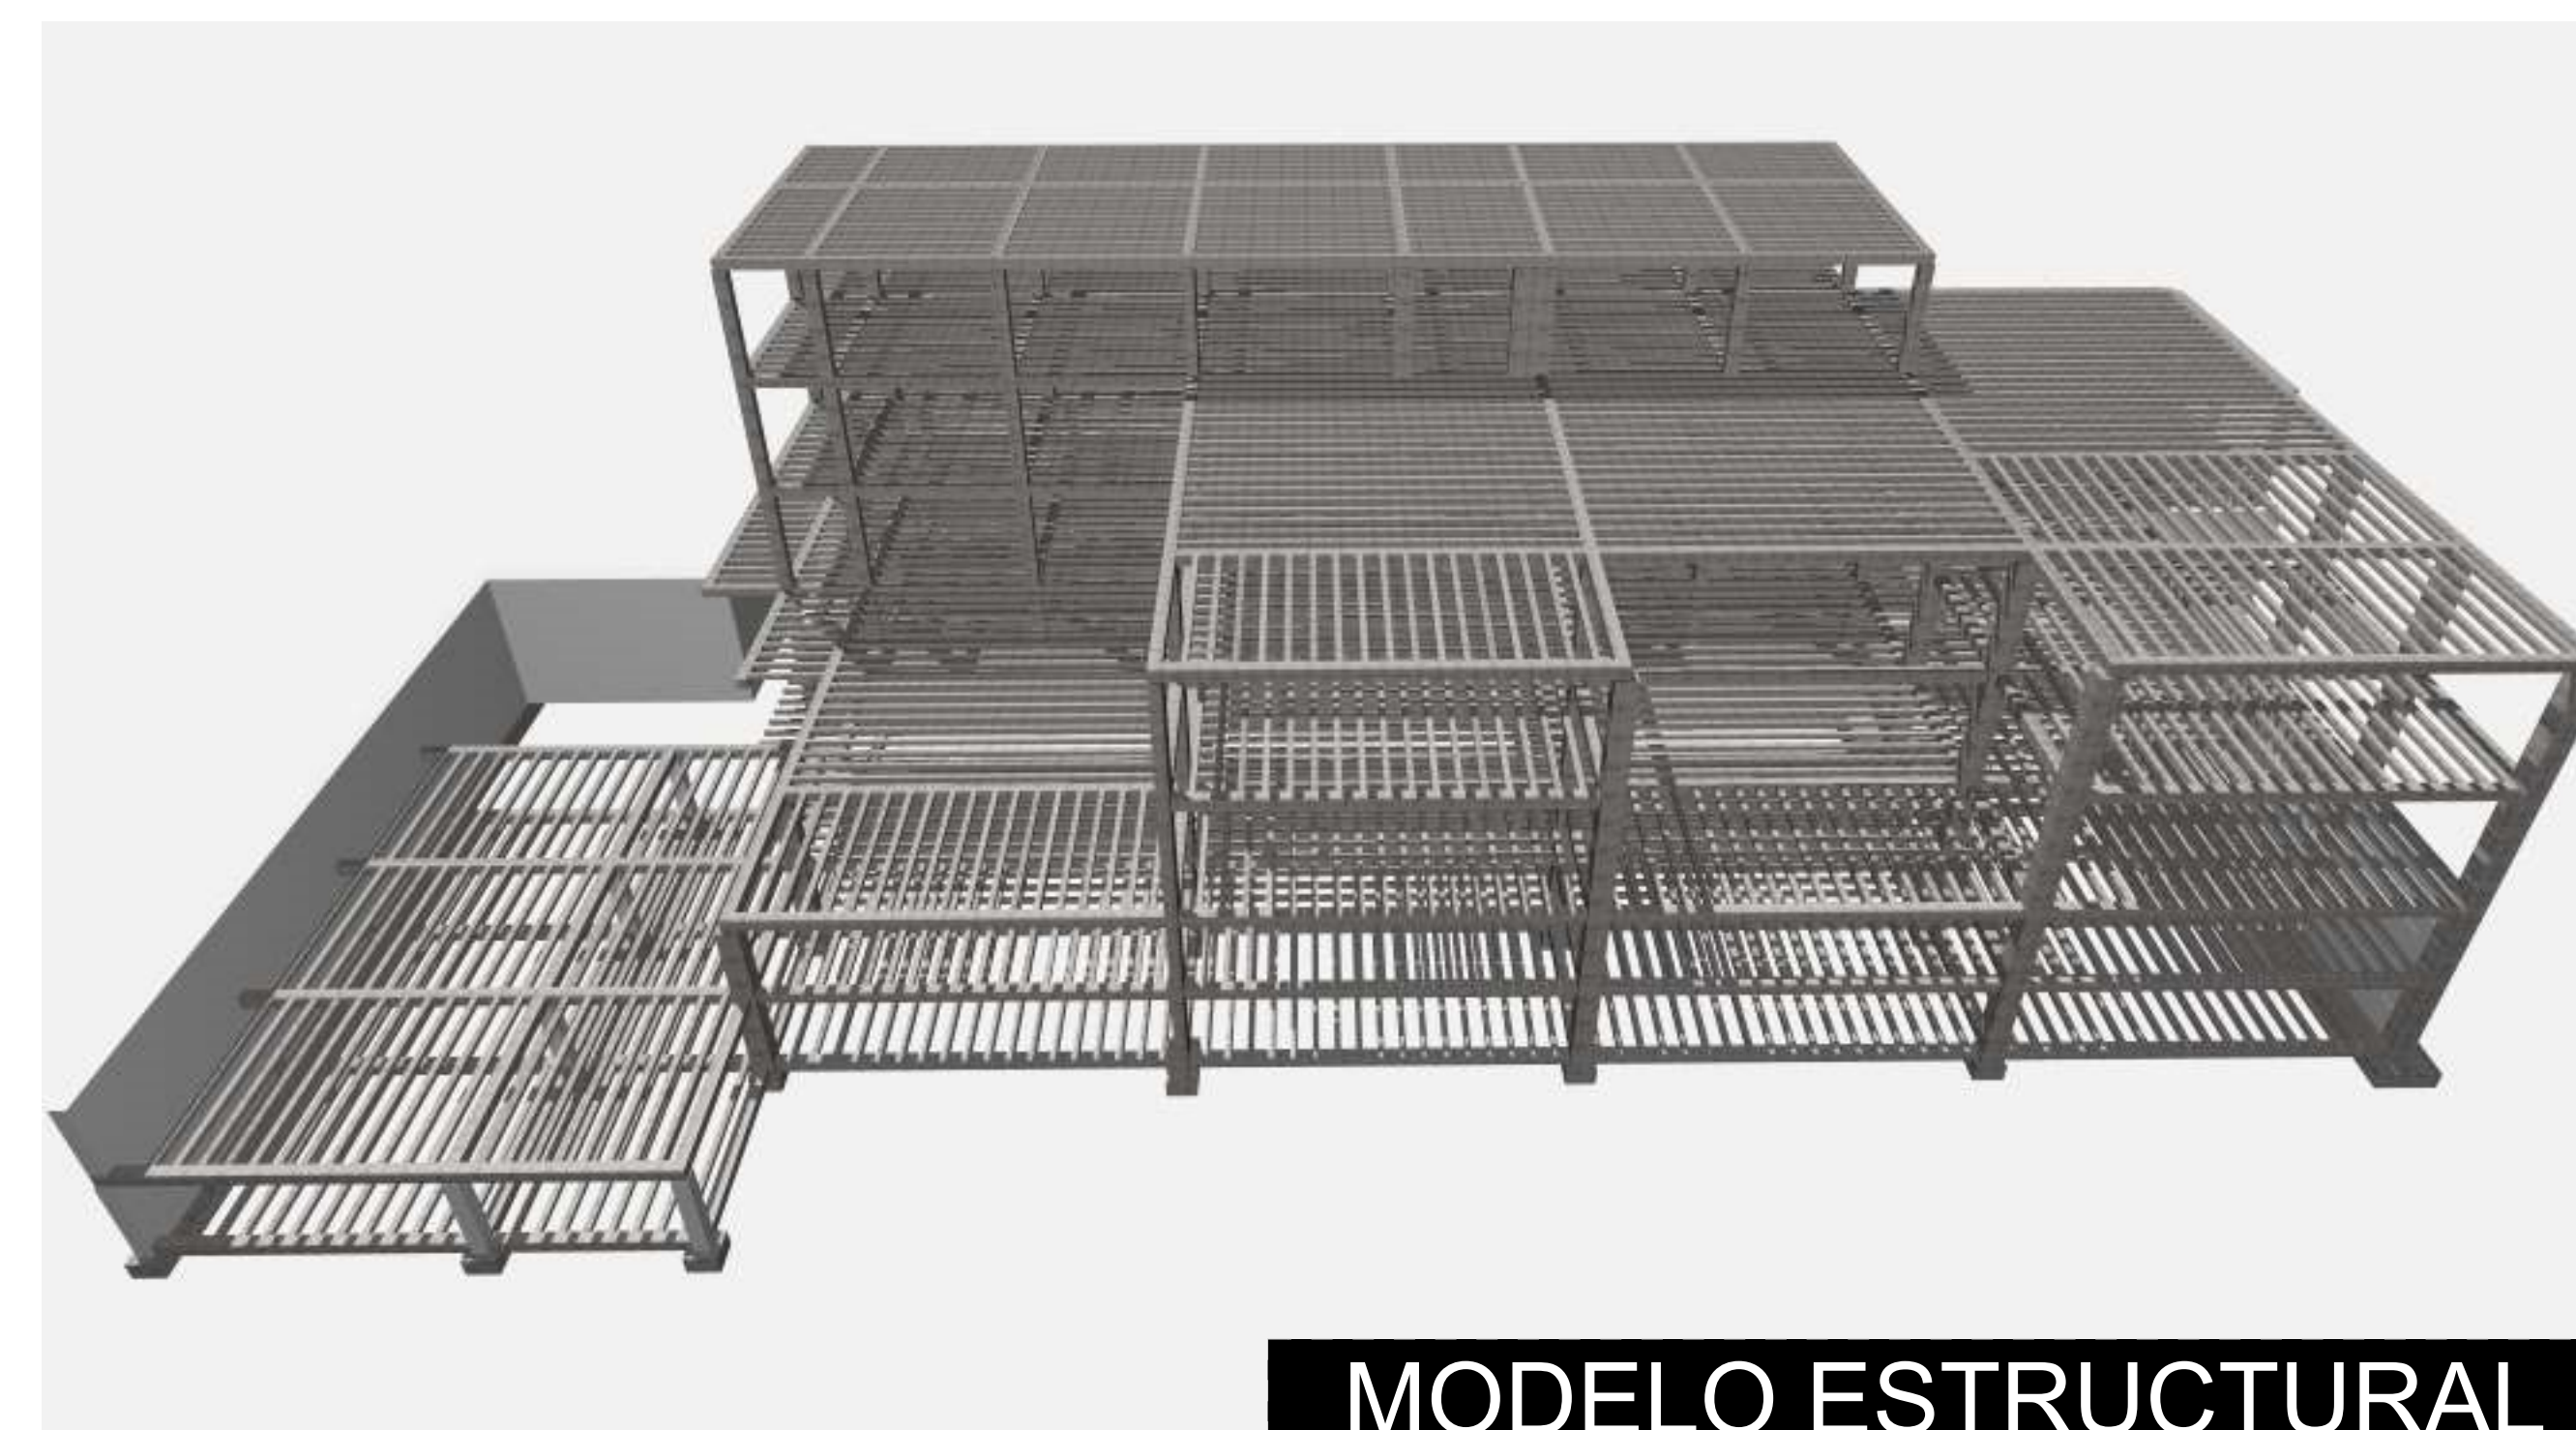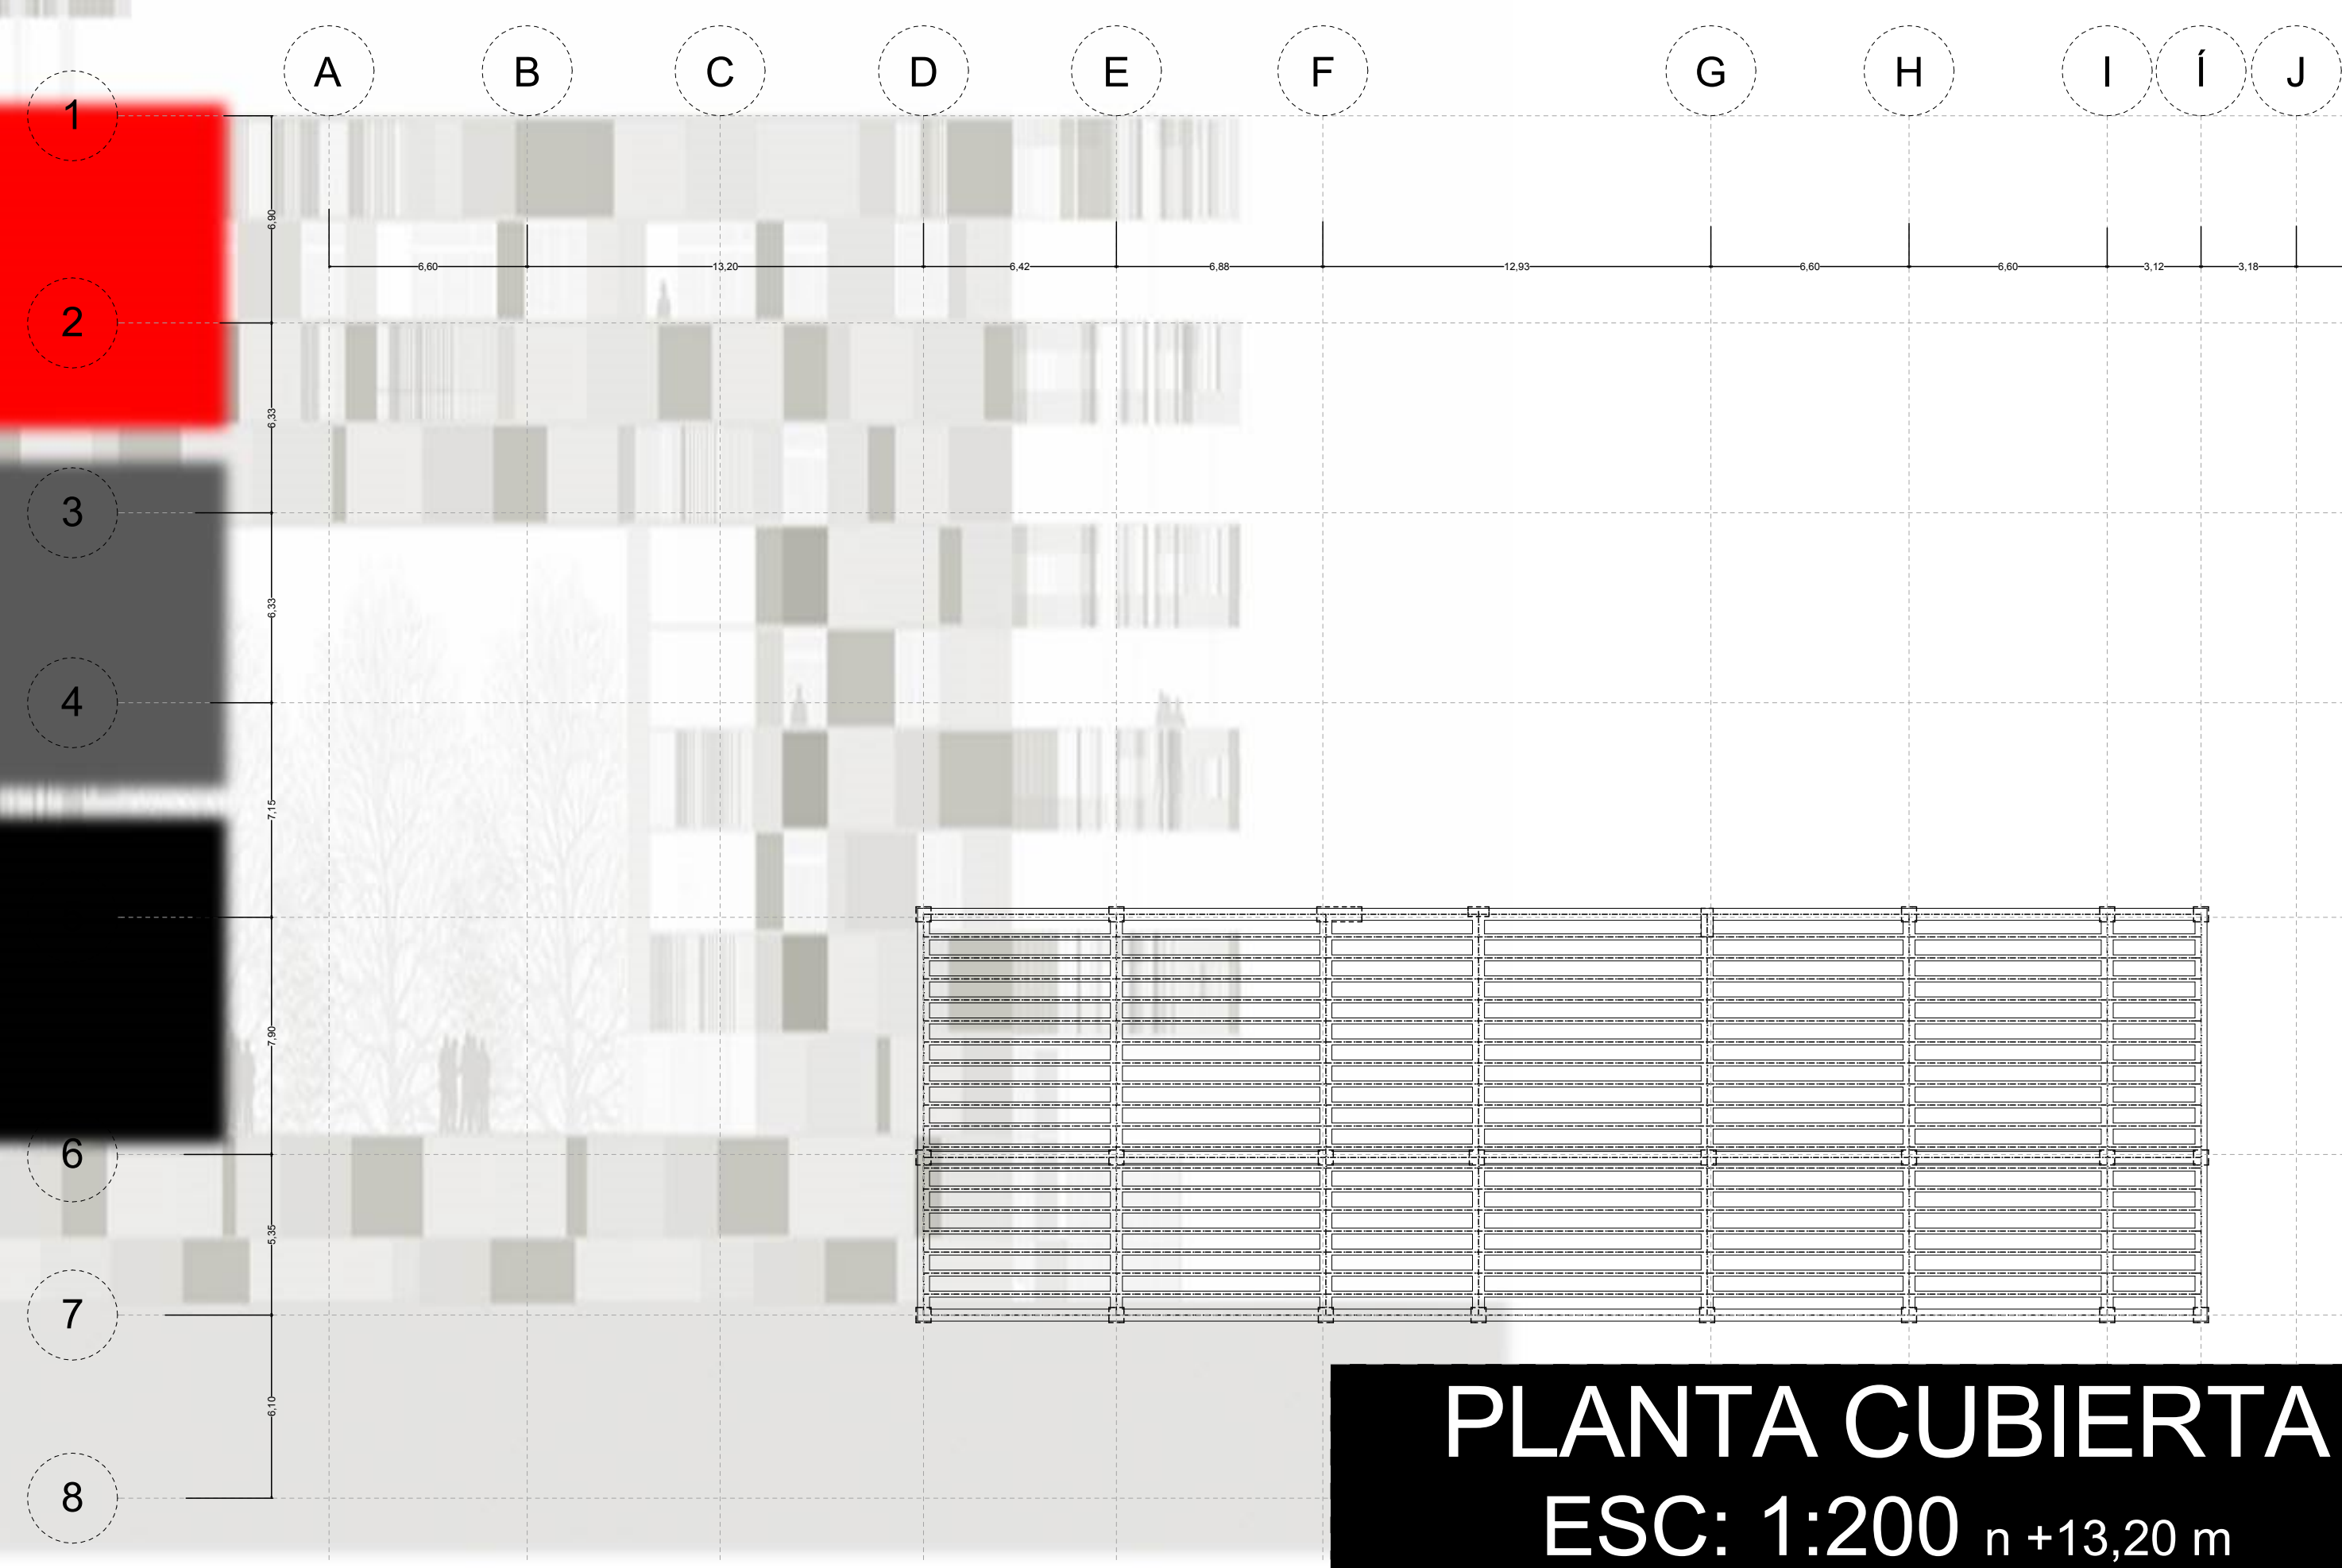

MODELO ESTRUCTURAL
sin escala



PABELLON INFANTIL DESDE UNA PERSPECTIVA PSICOSOCIAL

