
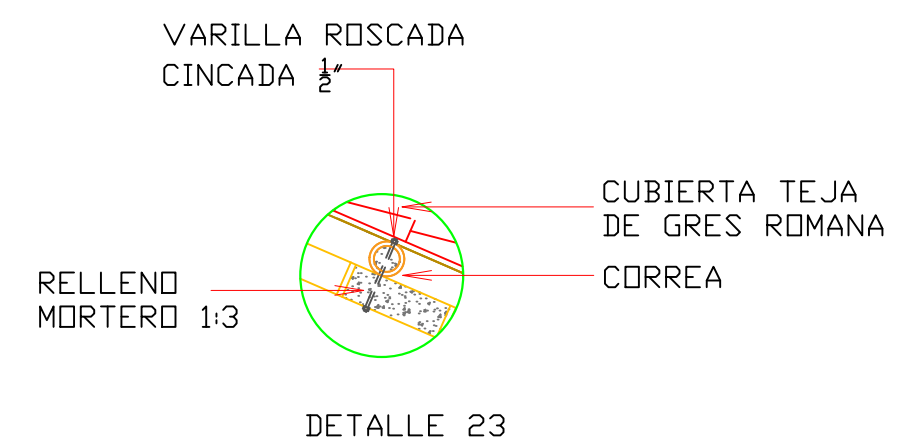
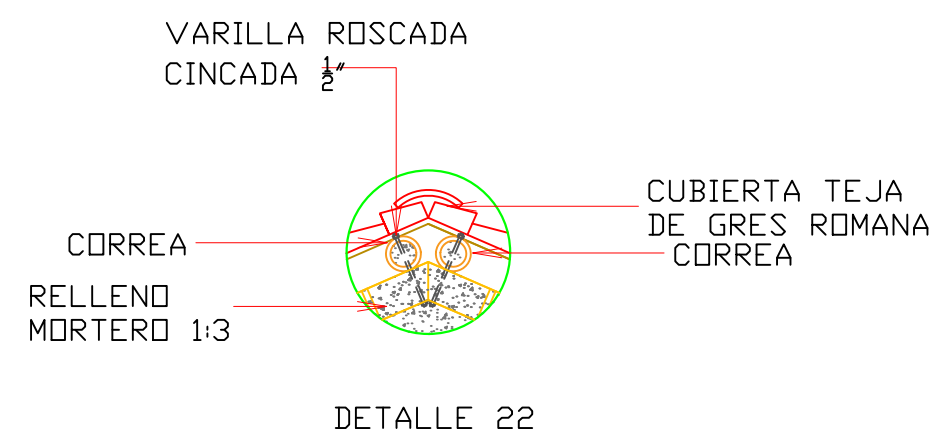
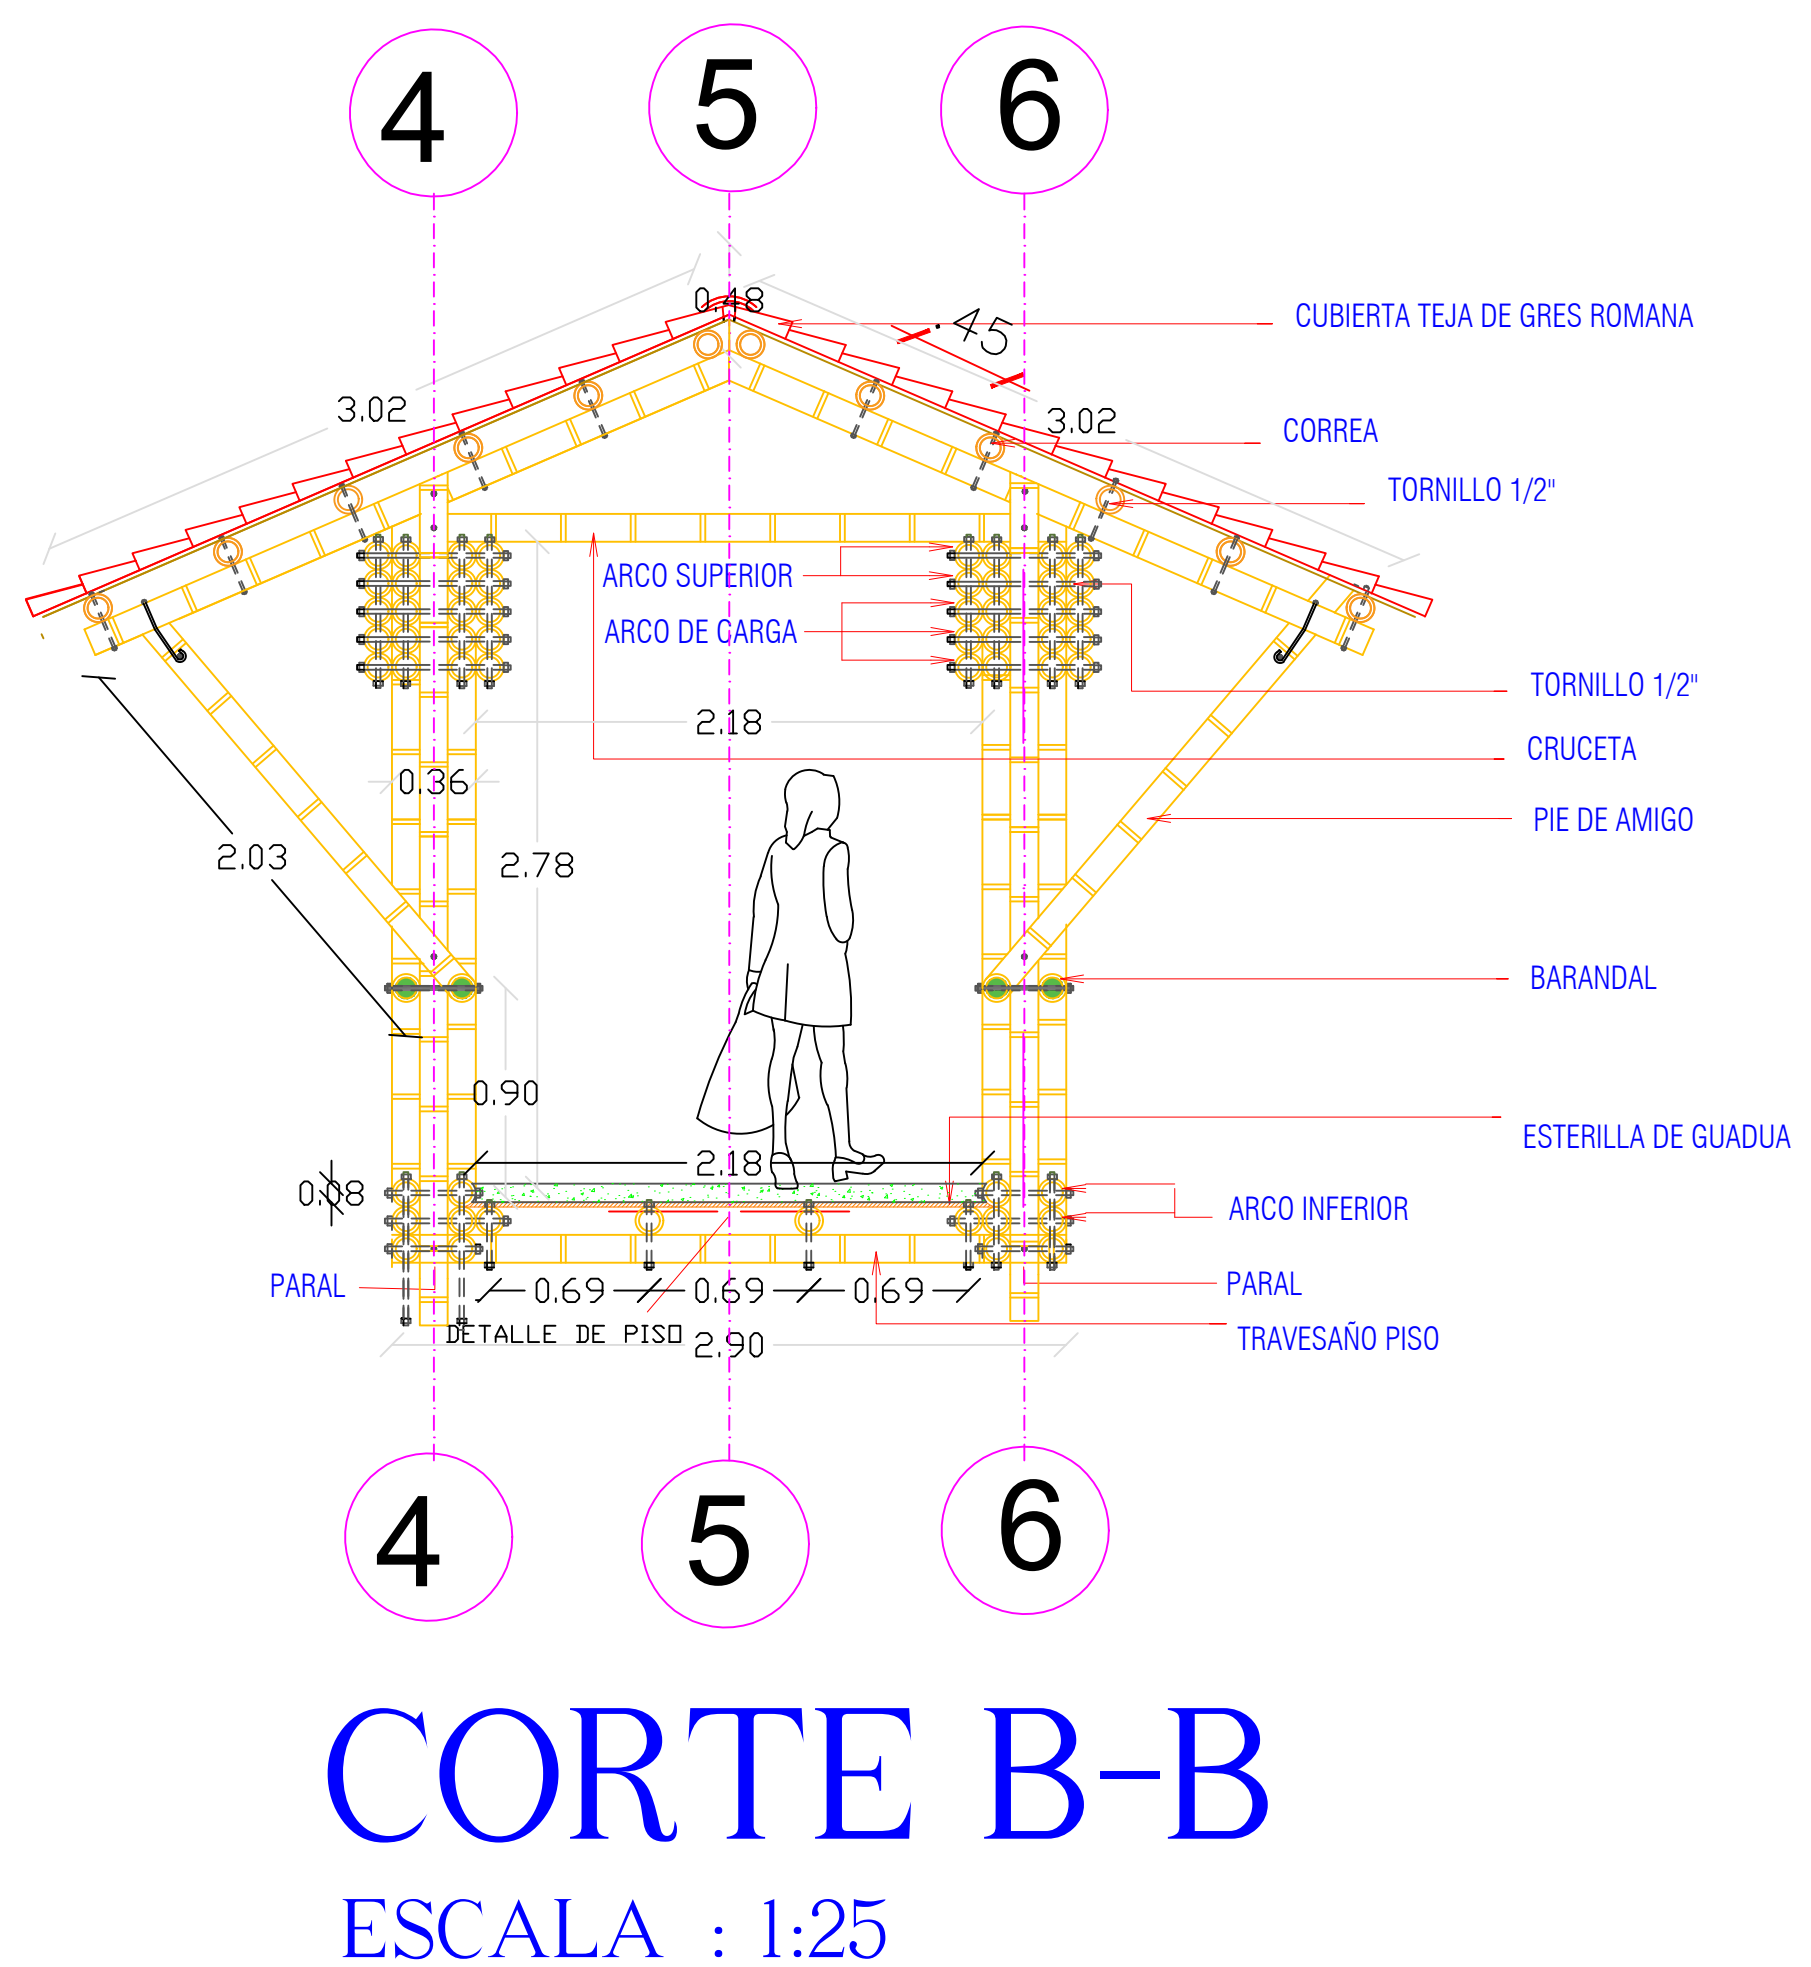
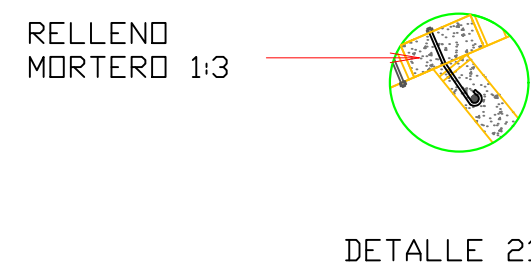


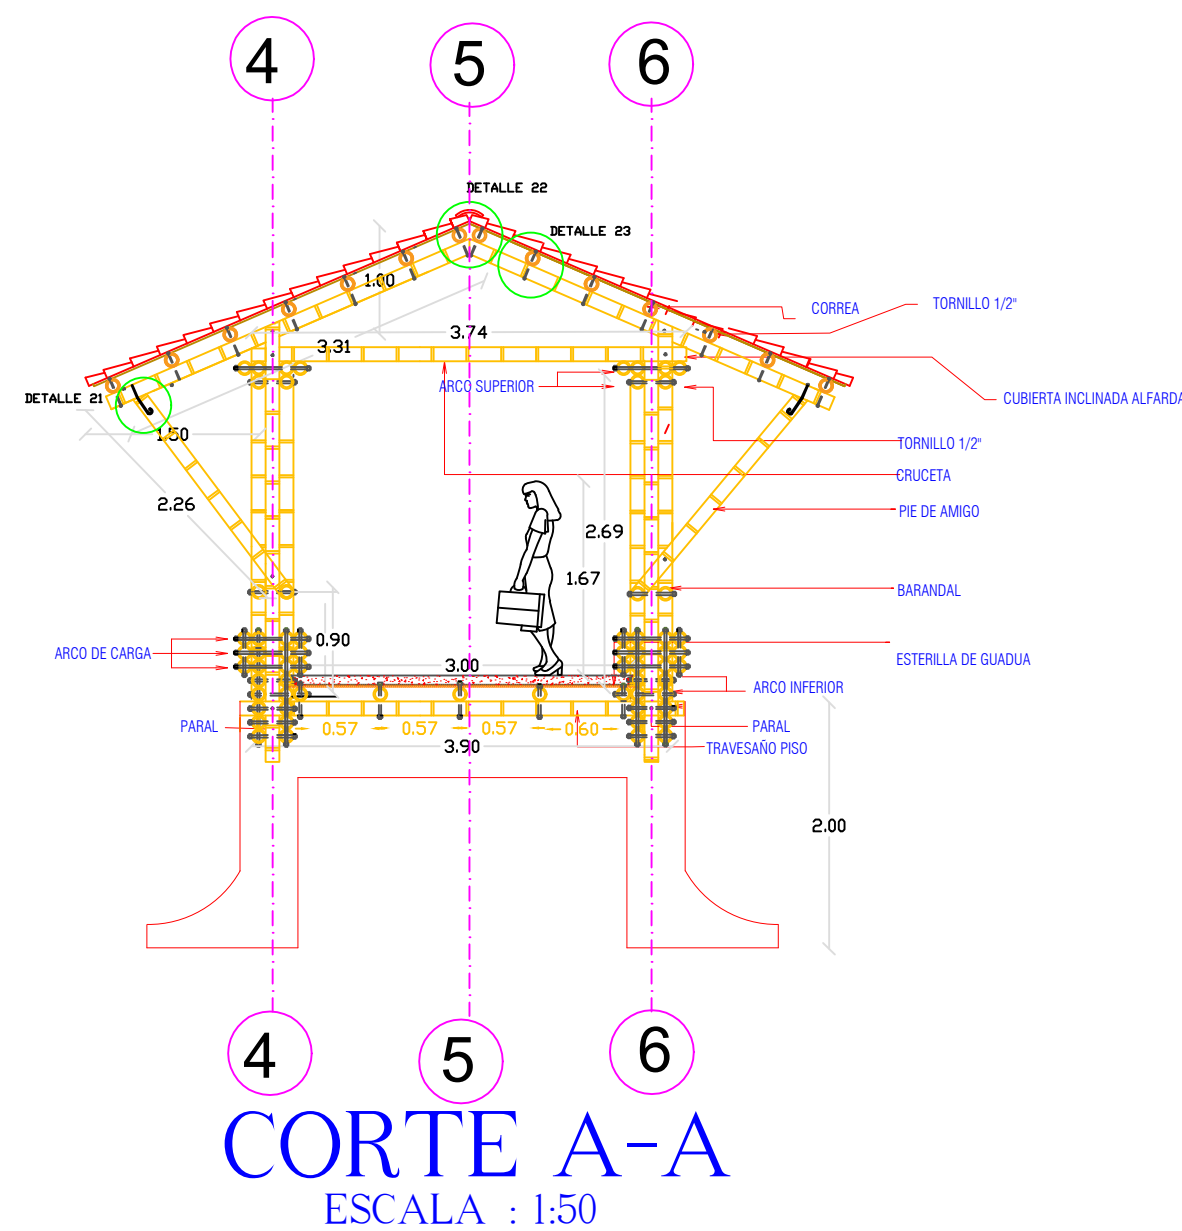

UNIVERSIDAD SANTO TOMÁS
PRIMERA CALIDAD EN LA EDUCACIÓN

FACULTAD DE INGENIERÍA CIVIL
MAESTRIA EN INFRAESTRUCTURA VIAL

TRABAJO DE GRADO

ING. EDGAR ALEJANDRO BECERRA PEÑUELA
M.P. 25202206187 CND

PROYECTO

METODOLOGÍA PARA EL DISEÑO ESTRUCTURAL DE PUENTES PEATONALES EN GUADUA ANGUSTIFOLIA KUNTH

LOCALIZACION

UNIVERSIDAD TECNOLÓGICA
PEREIRA- RISARALDA

DISEÑO ESTRUCTURAL

ALUMNO ING. EDGAR ALEJANDRO BECERRA PEÑUELA

CONTIENE

CORTE A-A'

CORTE B-B'

PARAMETROS SISMICOS

TIPO DE SUELO D

GRUPO DE USO I

OBSERVACIONES

Estos diseños cumplen con el Reglamento Colombiano de Construcción Sismo-resistente NSR-10, CODIGO COLOMBIANO DE PUENTES (CCP-14)

ESTOS PLANOS SON DE PROPIEDAD INTELECTUAL DE SU AUTOR. CONFORME AL ACT COLOMBIANO 1336 DE 2014, LOS DISEÑOS REPRODUCIDOS, REUTILIZADOS O UTILIZADOS PARA CONSTRUCCION SIN LA AUTORIZACION DEL PROYECTISTA

ESCALA LA INDICADA

FECHA SEPTIEMBRE 2019

DIBUJO CRISTIAN D. MORA LAURA CORREA

PLANCHAS

5 DE 8