

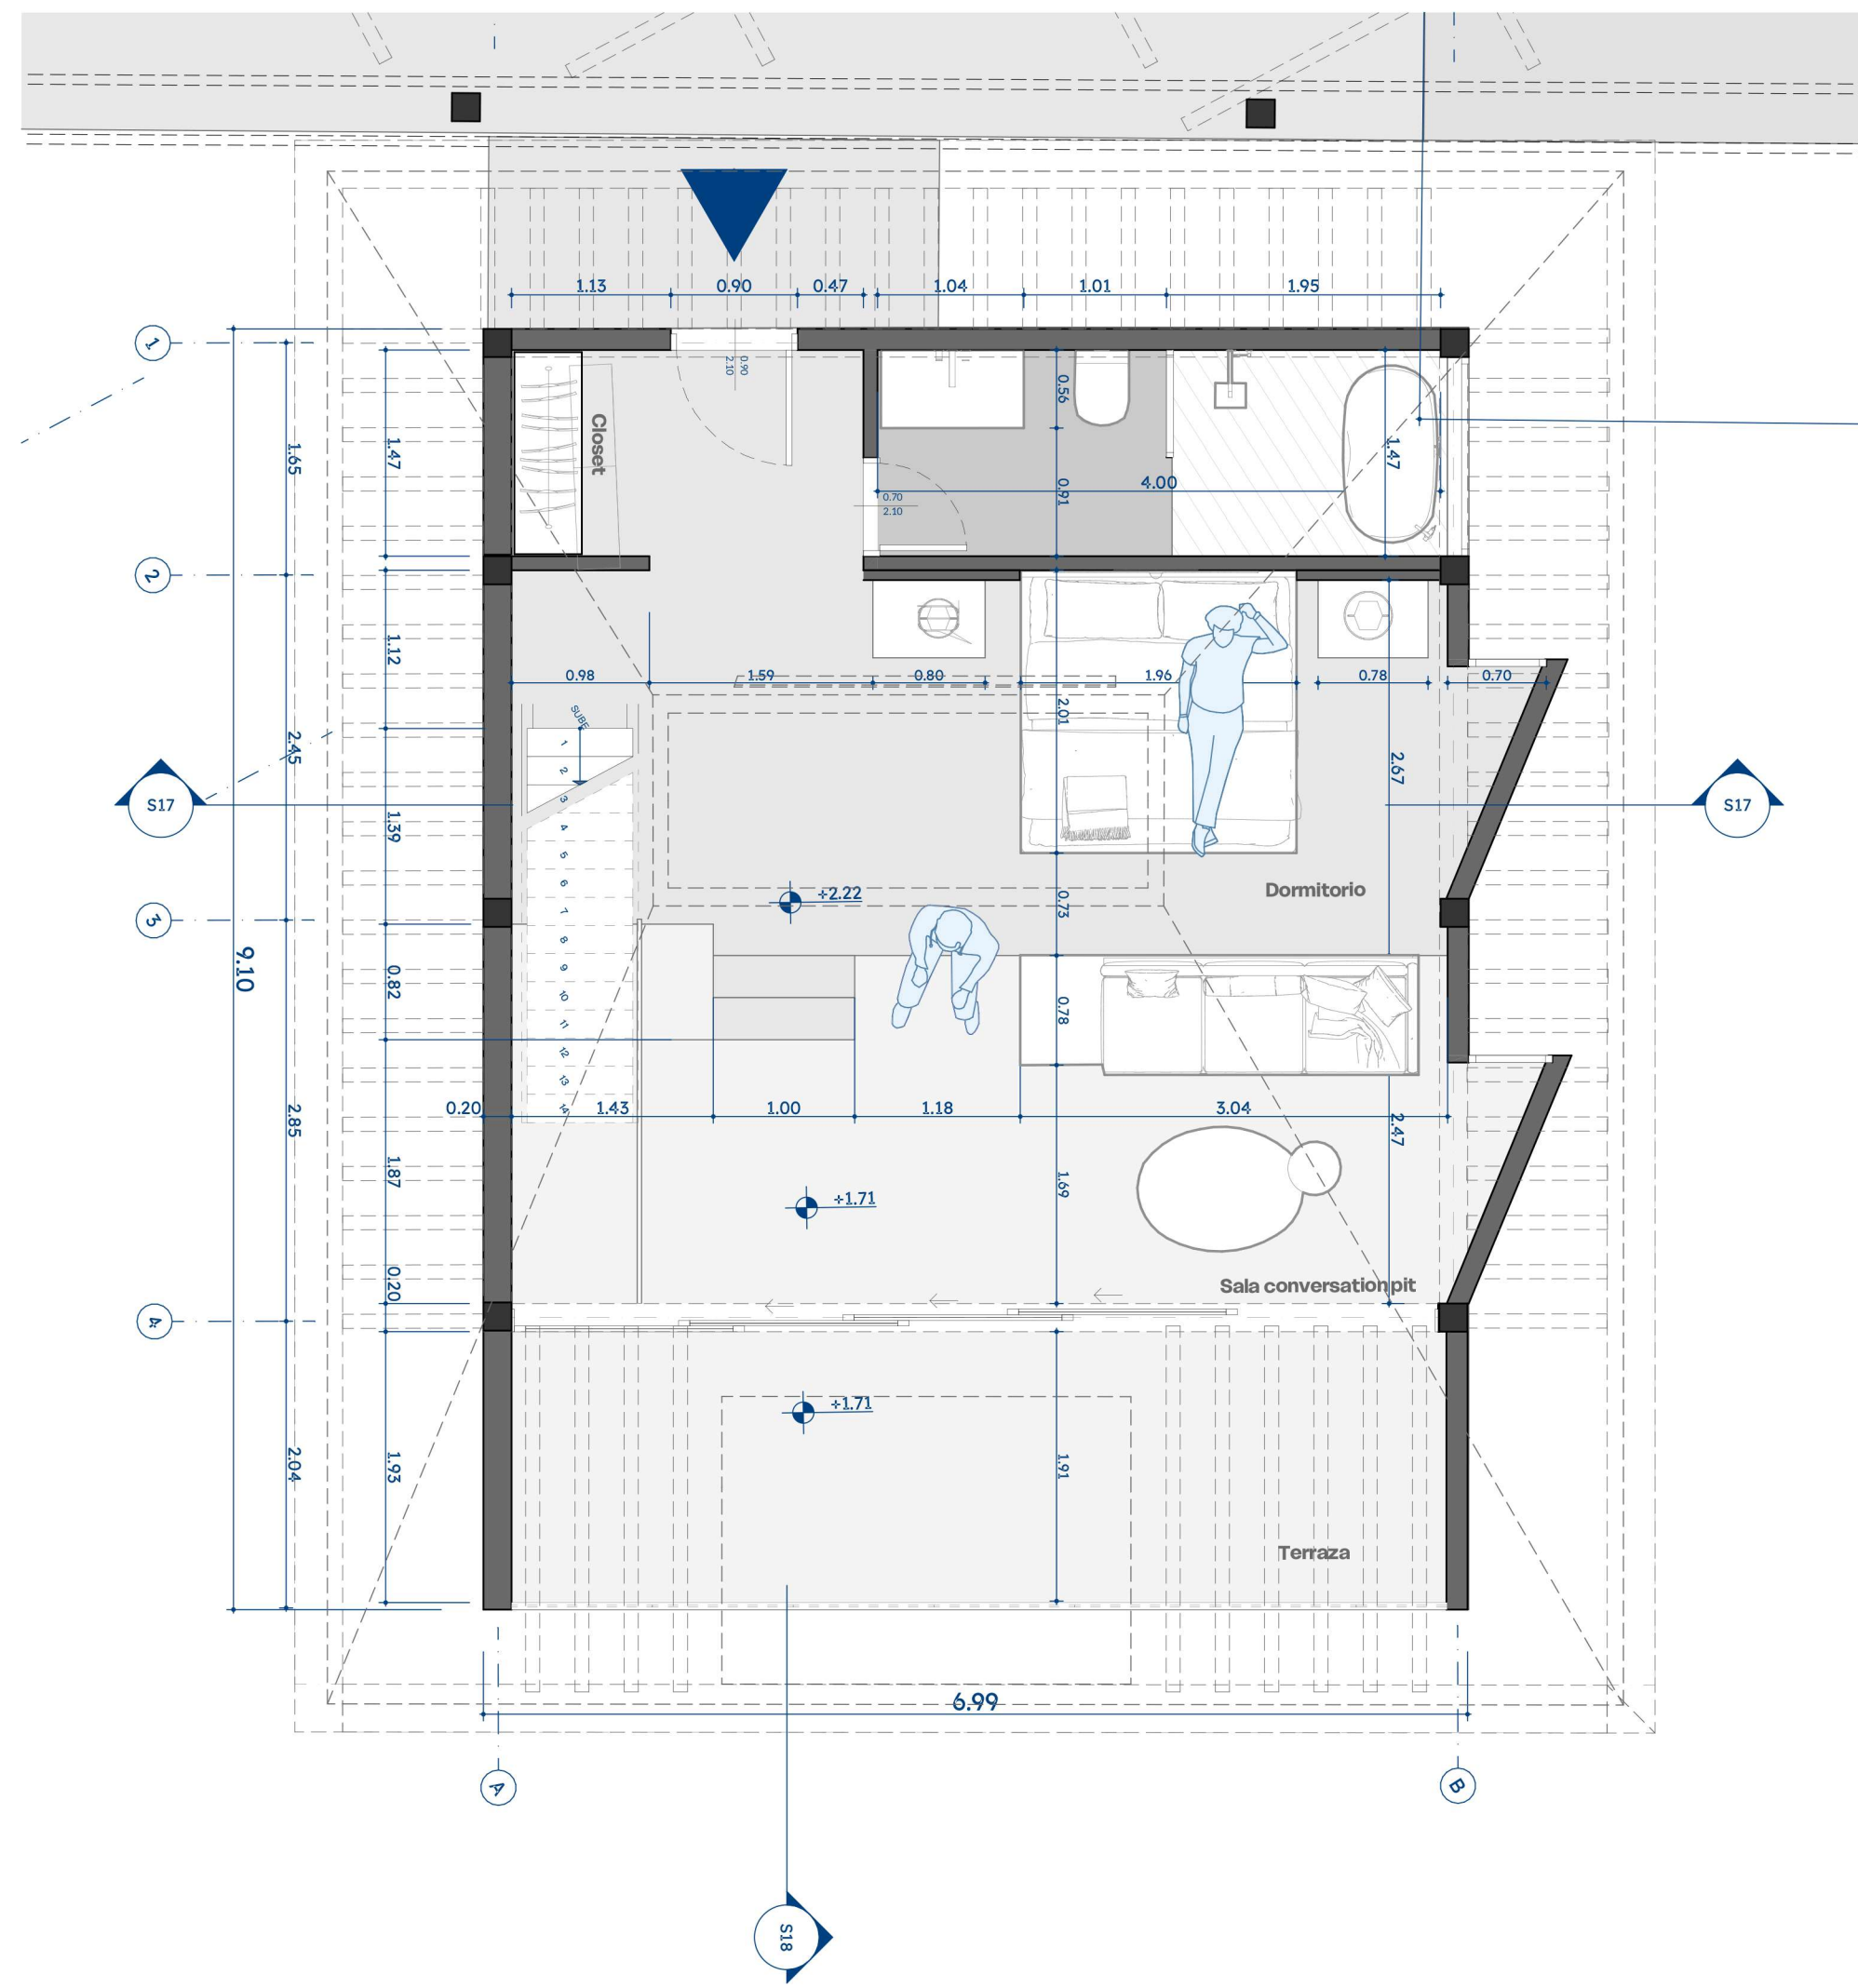
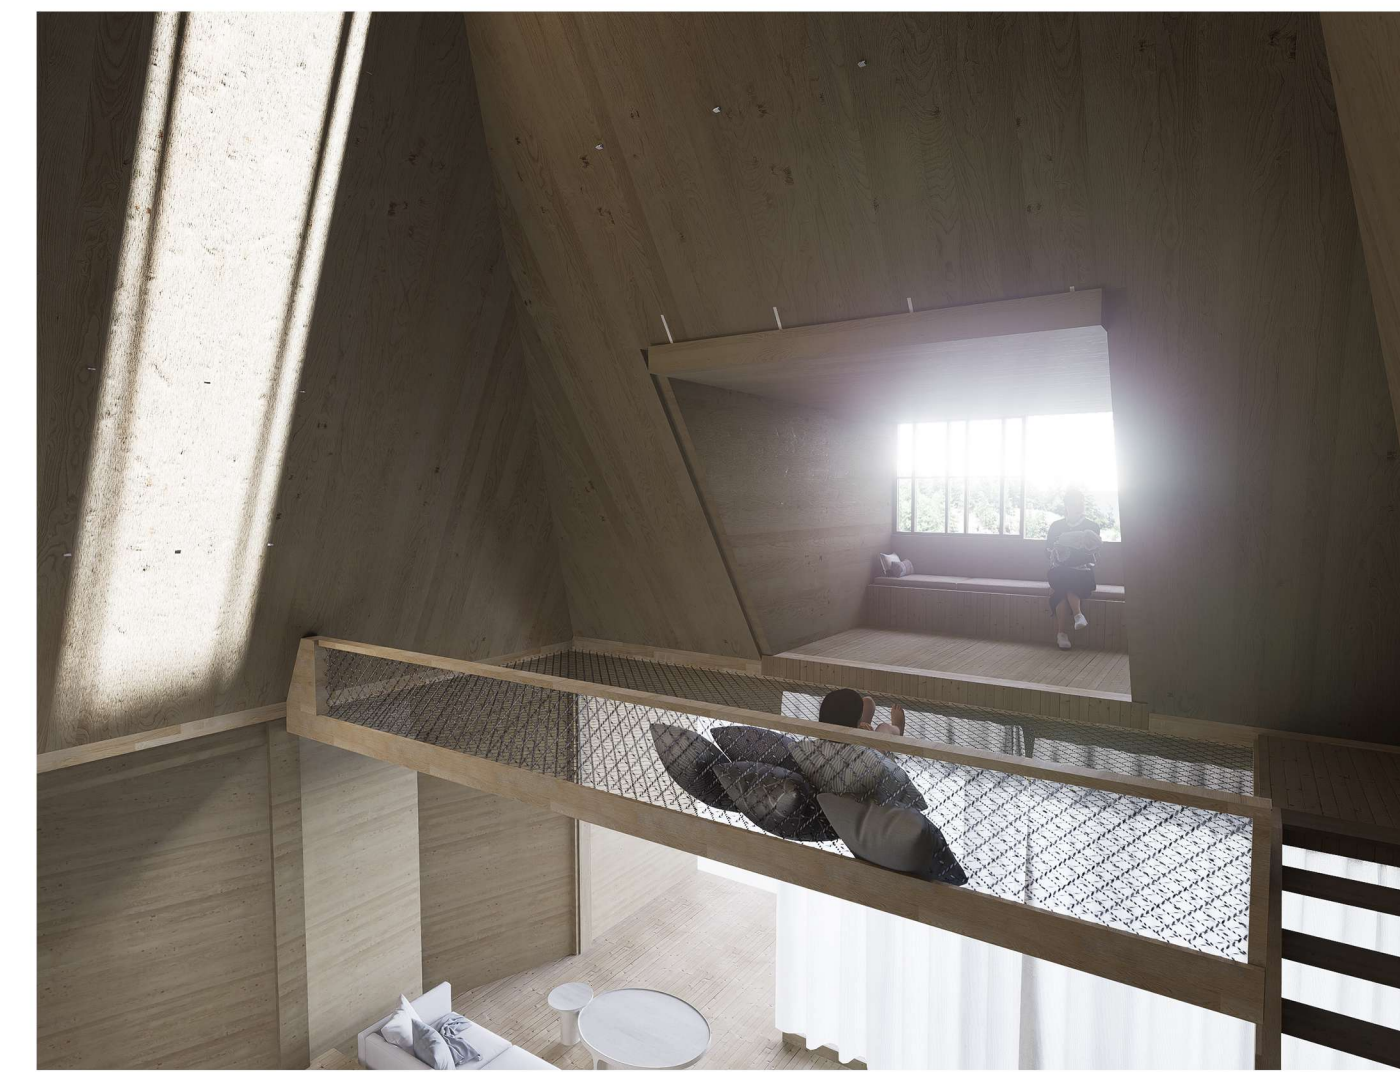


# Planta Arquitectónica

Planta primer nivel Escala 1:50

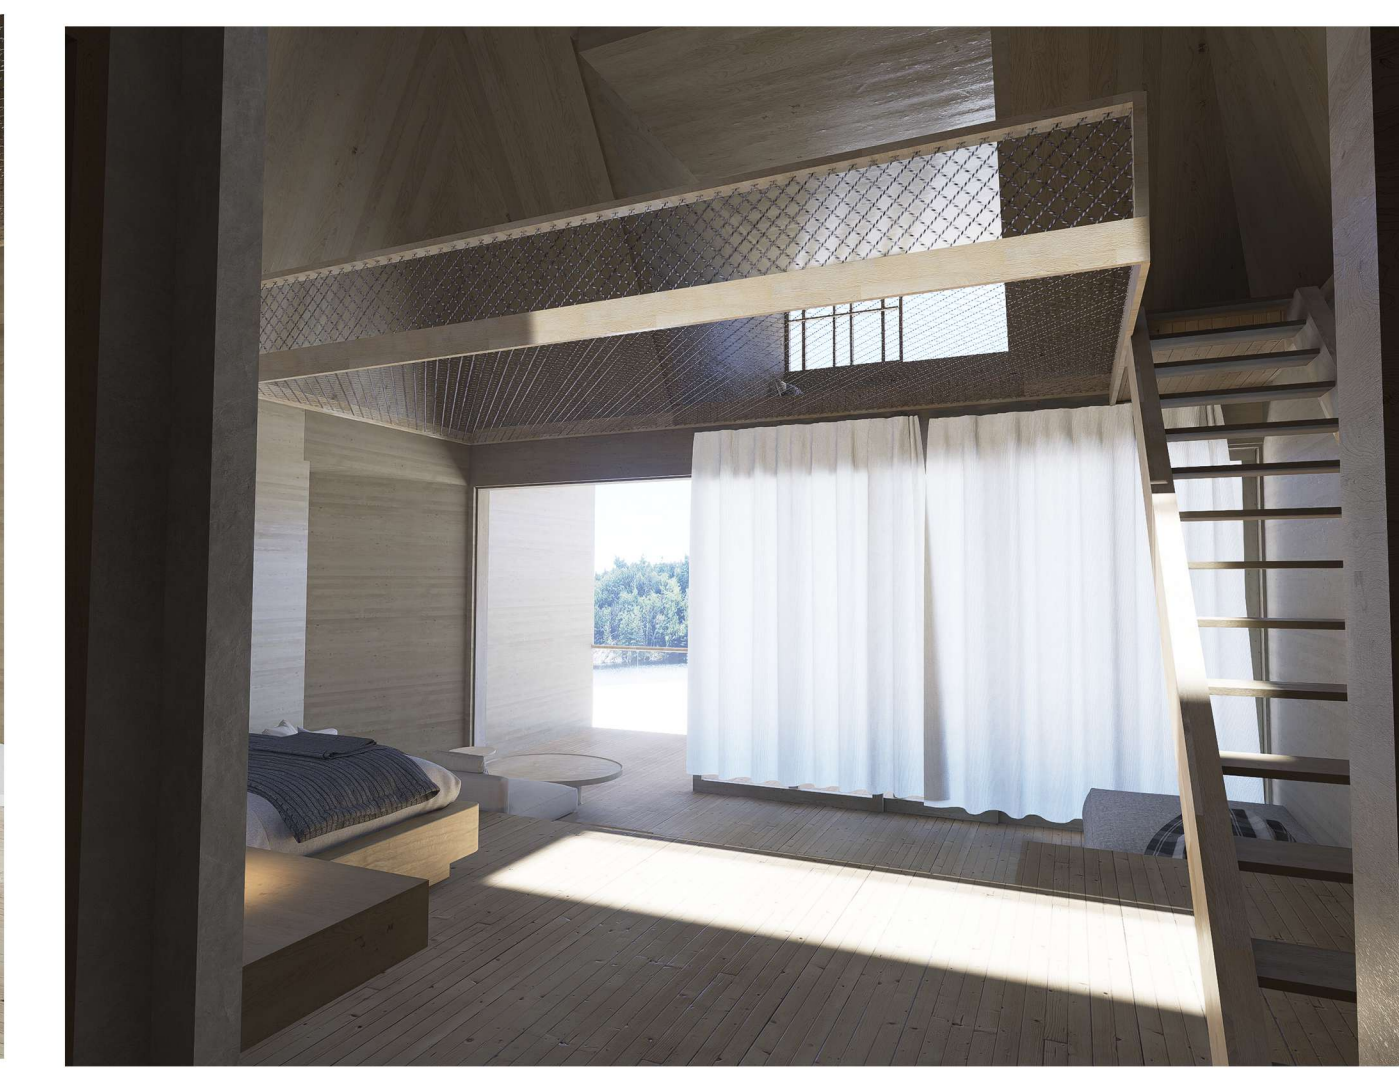


Planta Segundo nivel Escala 1:50

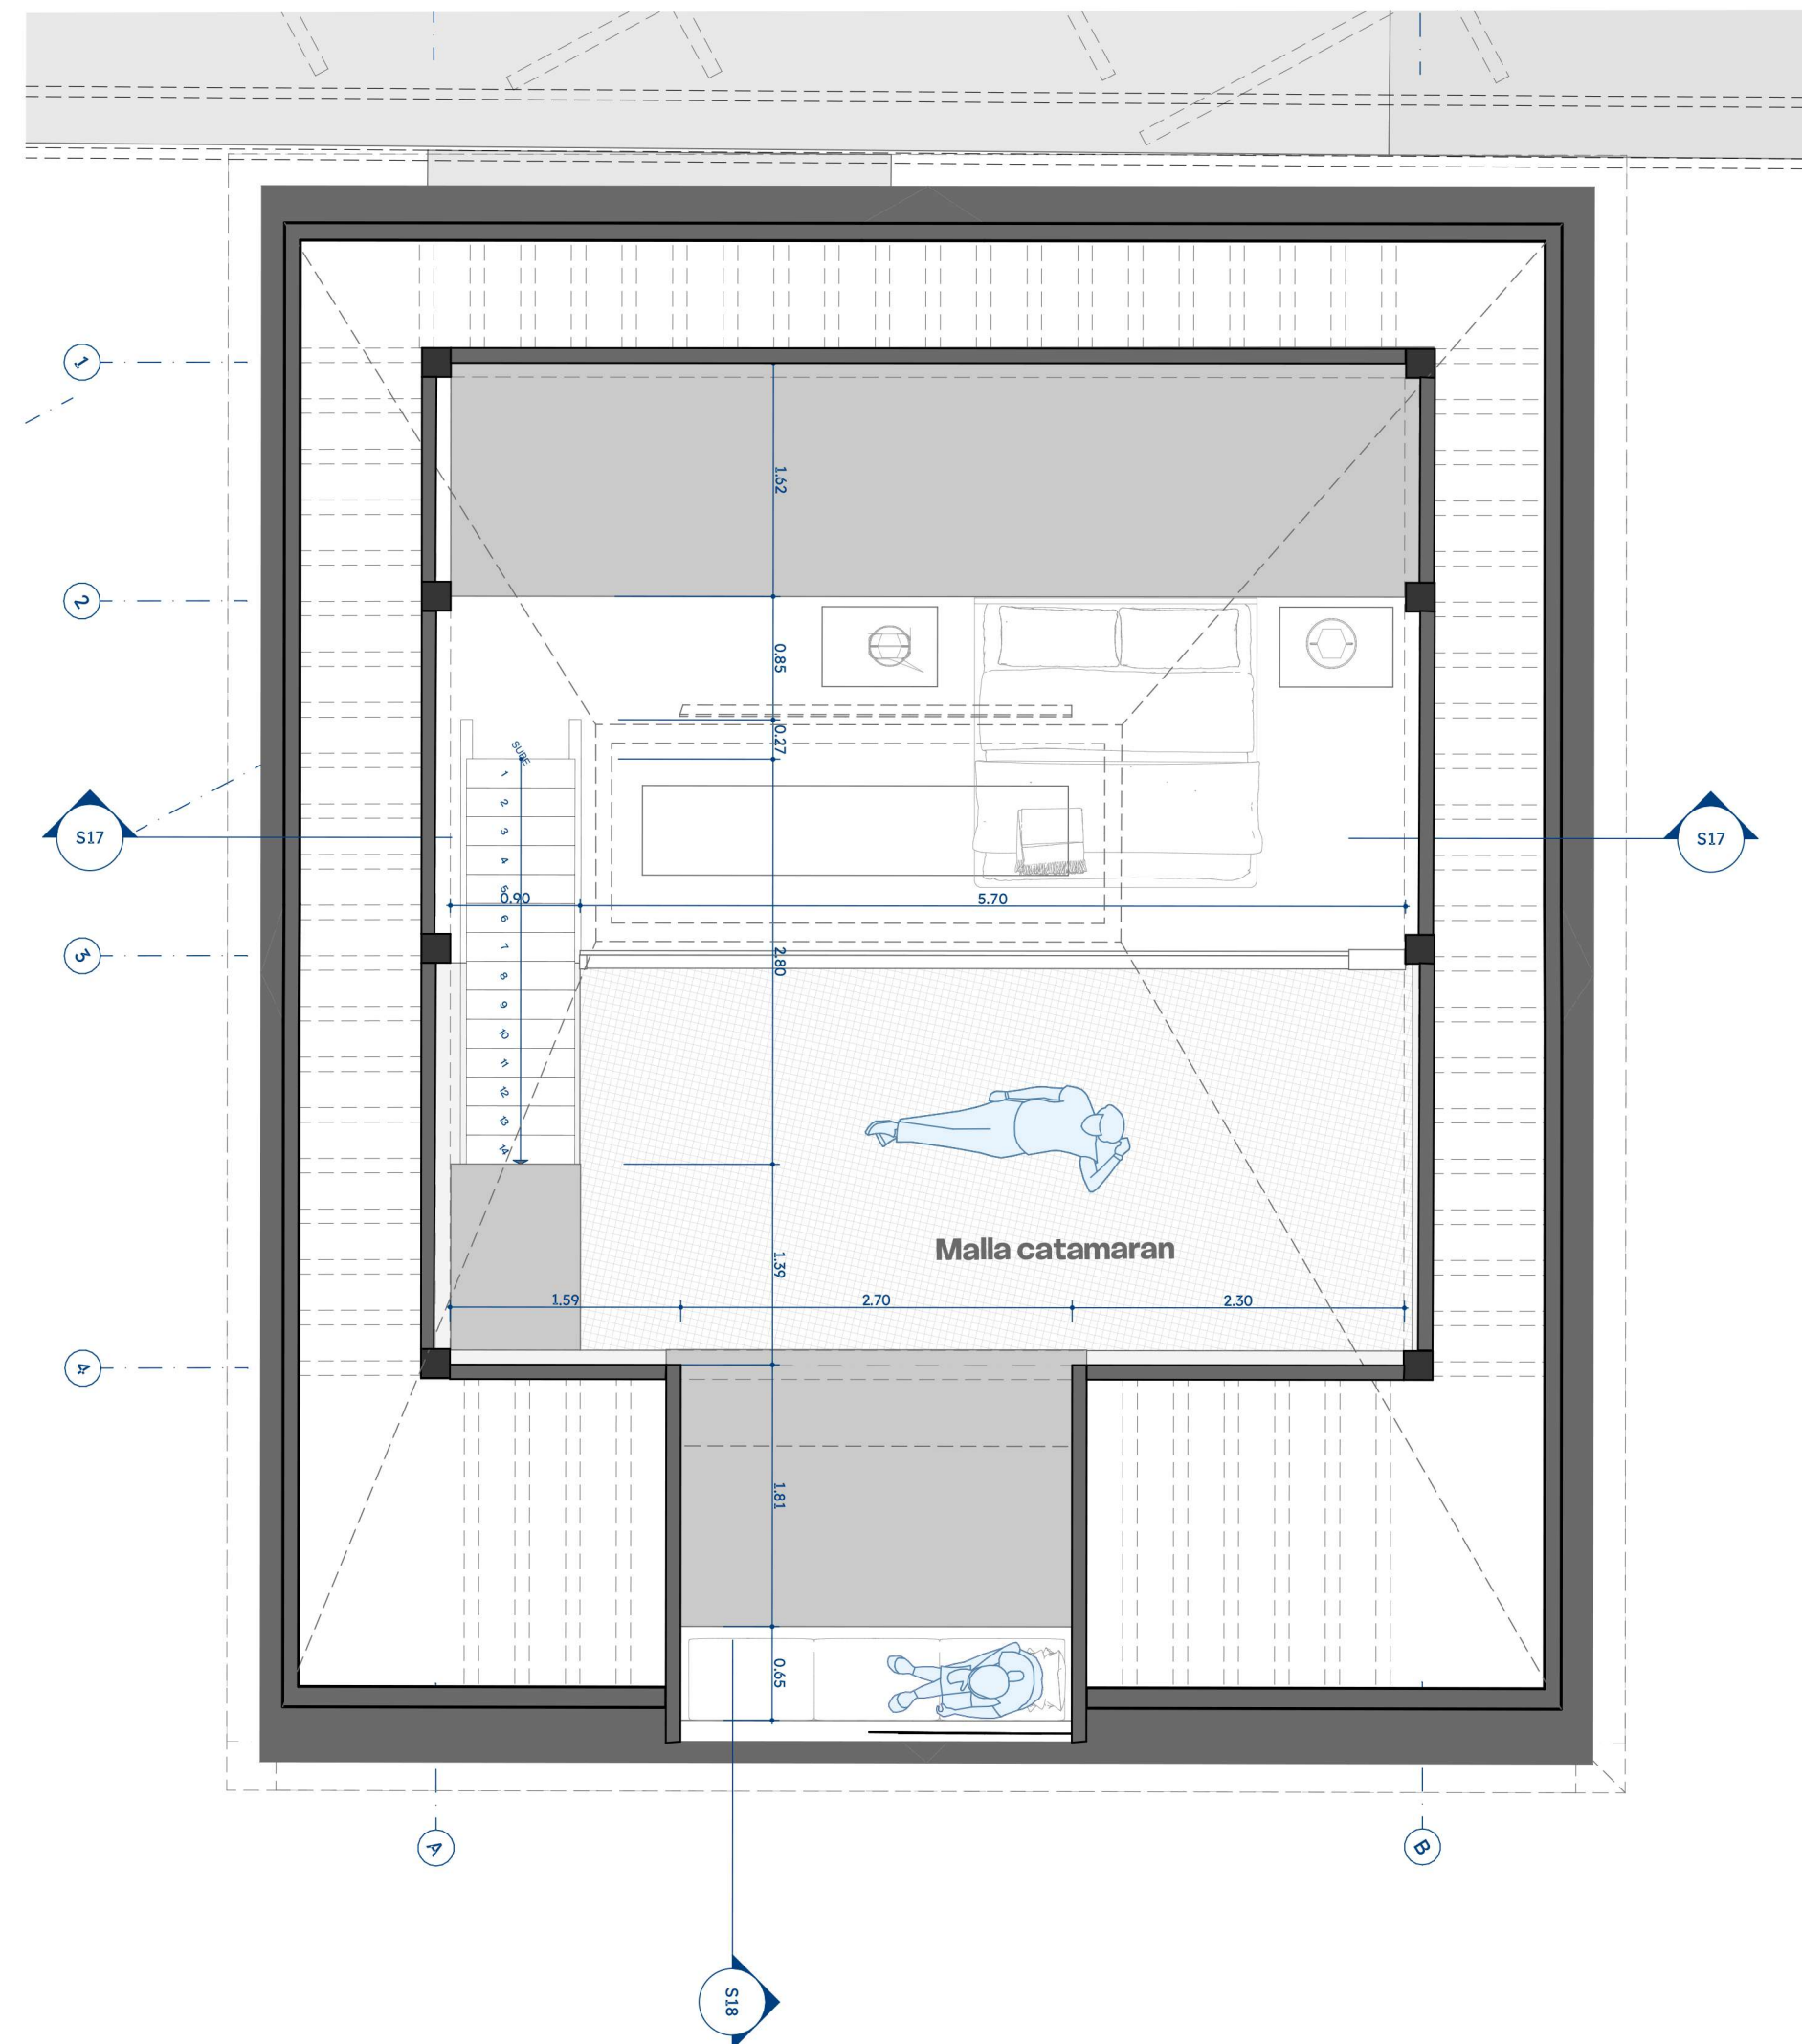

# Secciones Arquitectónicas

Sección S17-S17' Escala 1:50

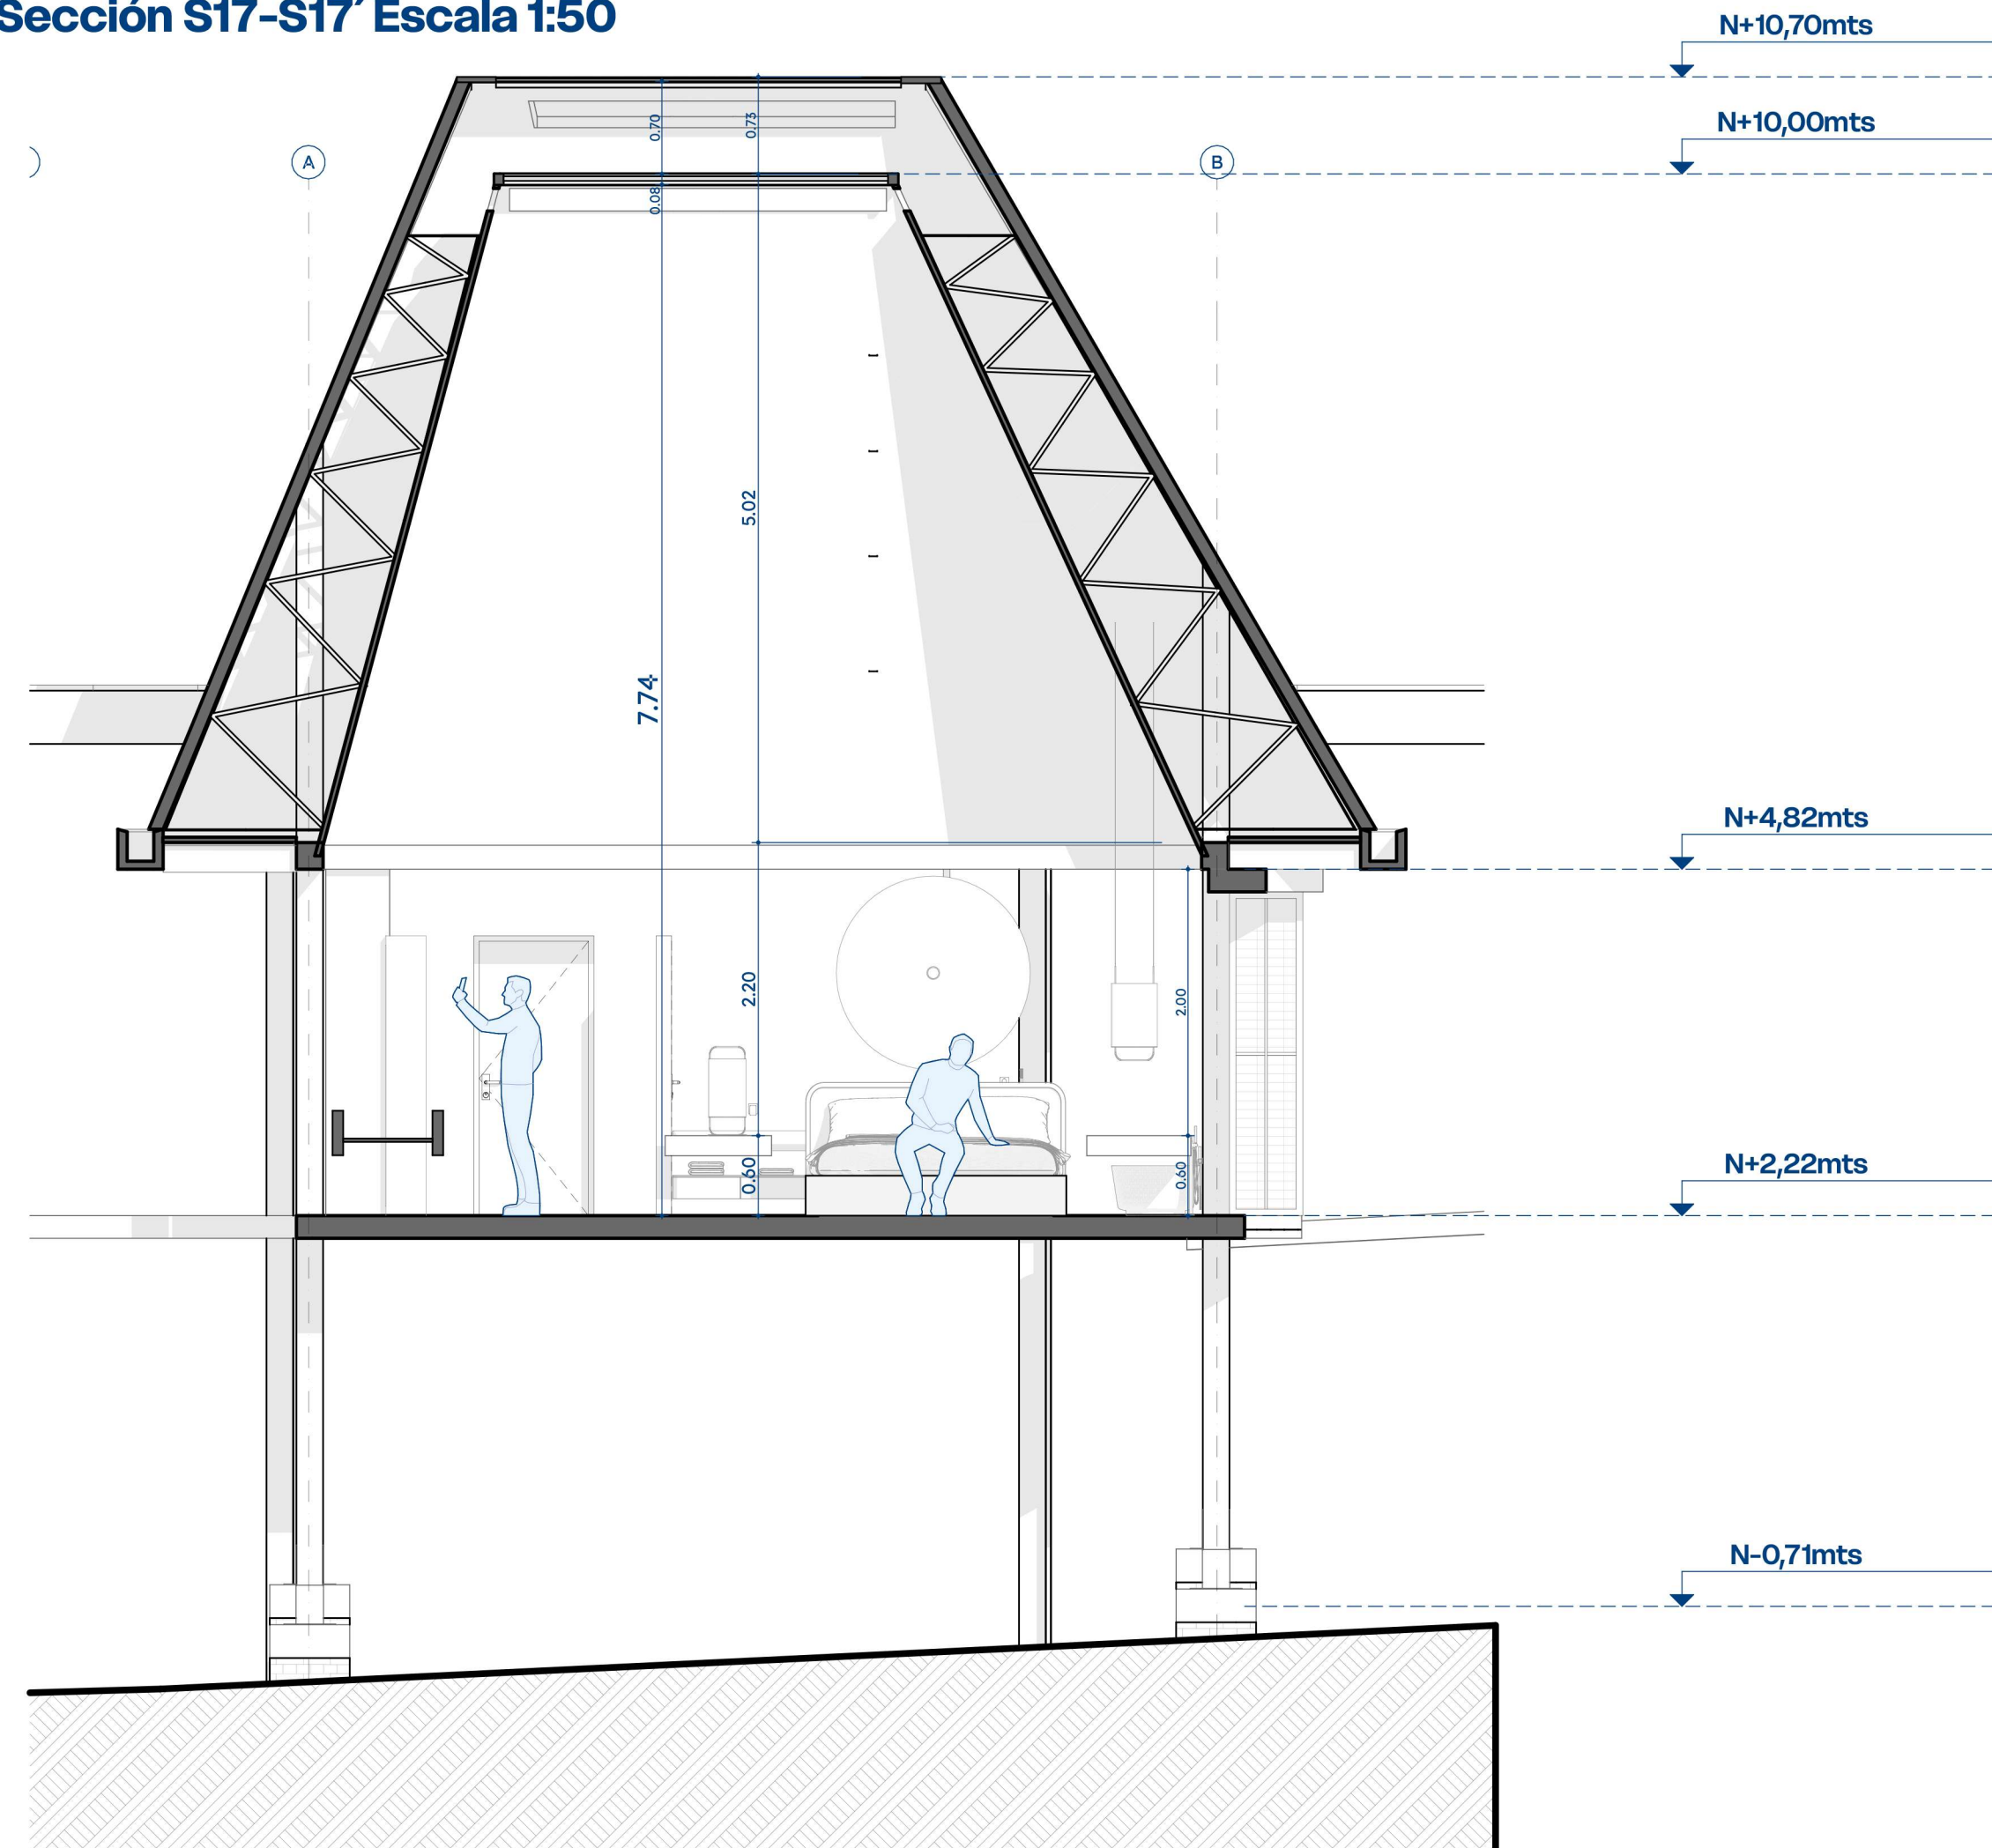

Sección S18-S18' Escala 1:50

