

PLANO CORTE FACHADA

ESC : 1 : 50




BIBLIOTECA PÚBLICA
UNIVERSIDAD SANTO
TOMÁS
FACULTAD DE ARQUITECTURA

10 SEMESTRE PROYECTO DE GRADO II

GRUPO FARQ 3

LOCALIZACIÓN
FLORIDABLANCA

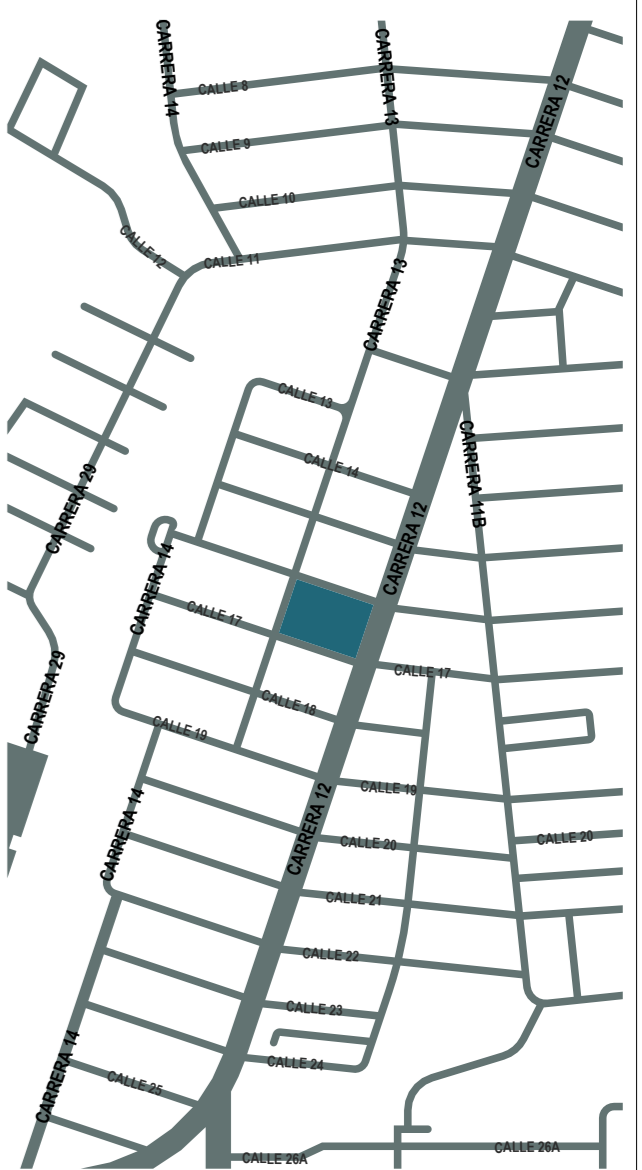

CARRERA 12 - 13
CON CALLE 16 - 17

CONTENIDO
CORTE FACHADA
DETALLES

DOCENTE
ARQ. EDWIN RIOS VARGAS

ESTUDIANTE
YERAY GUTIÉRREZ
COD 2308837

FECHA 29 / 10 / 2025

ESCALA 1 : 50

PLANO

A - 013

