



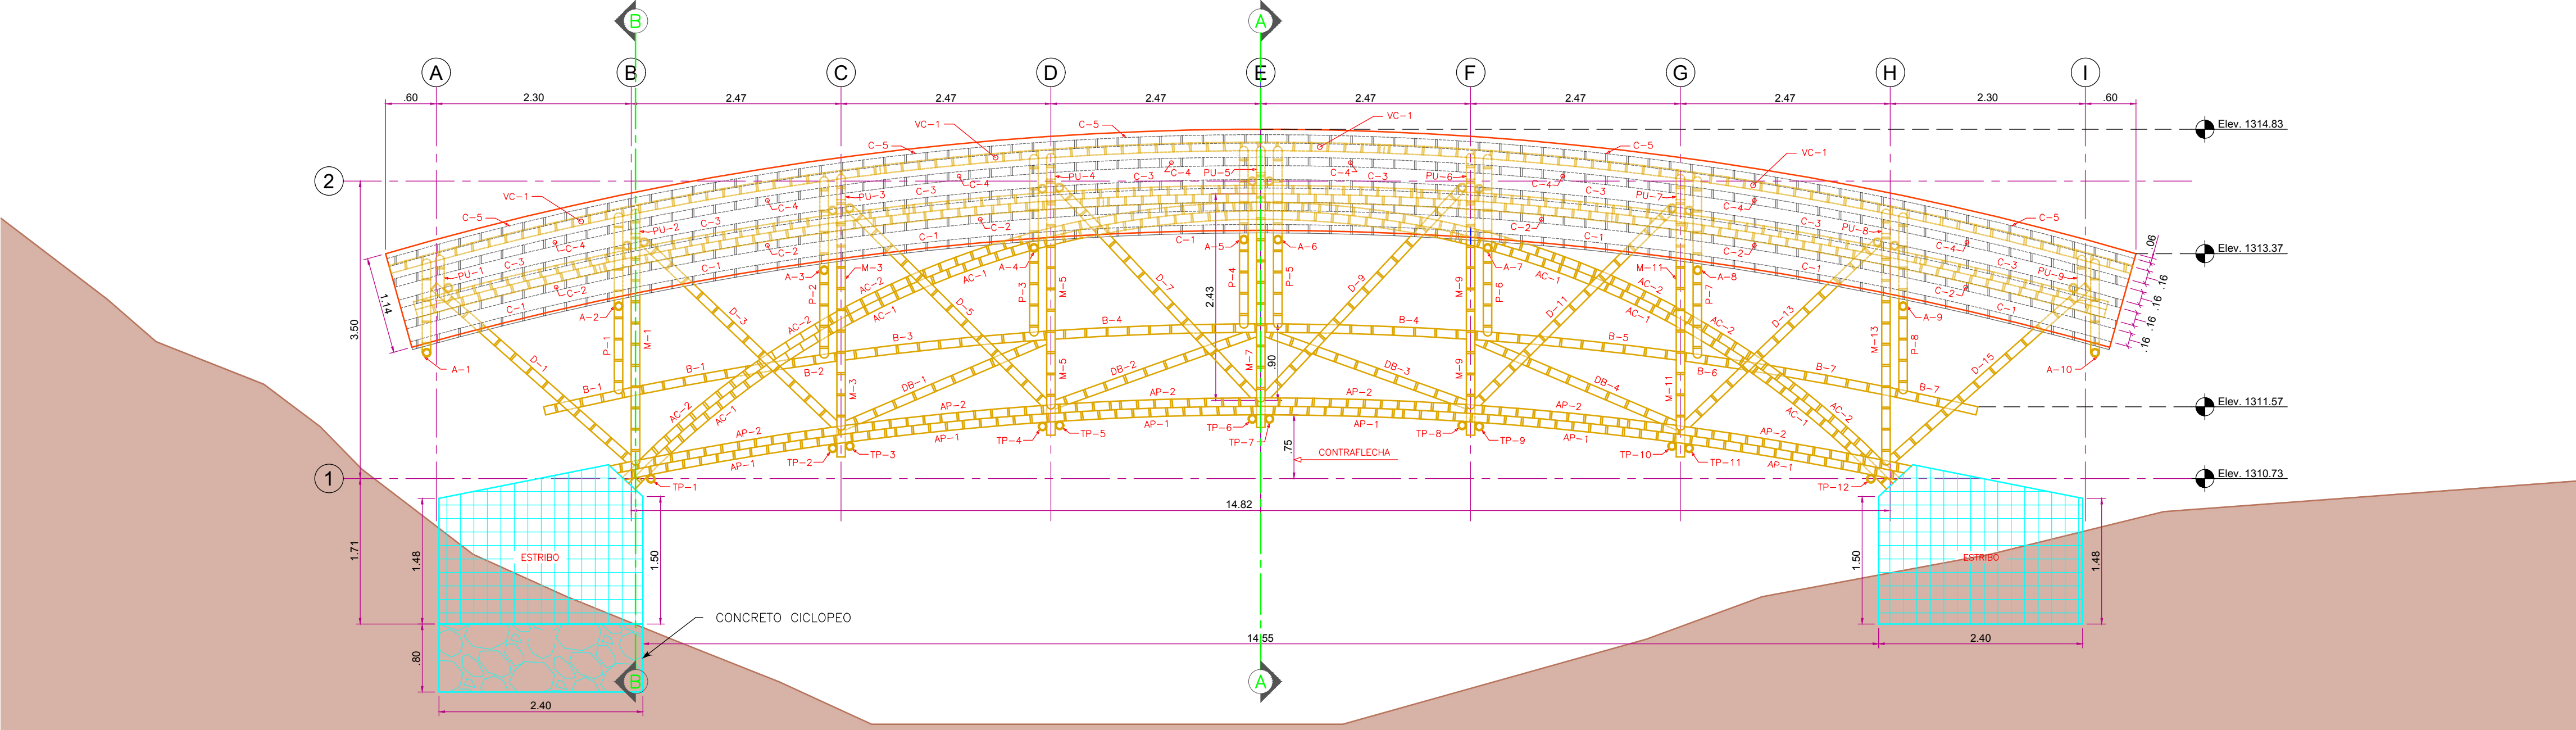


VISTA ESTRUCTURAL LONGITUDINAL CON CUBIERTA
Y PERFIL DEL SUELO

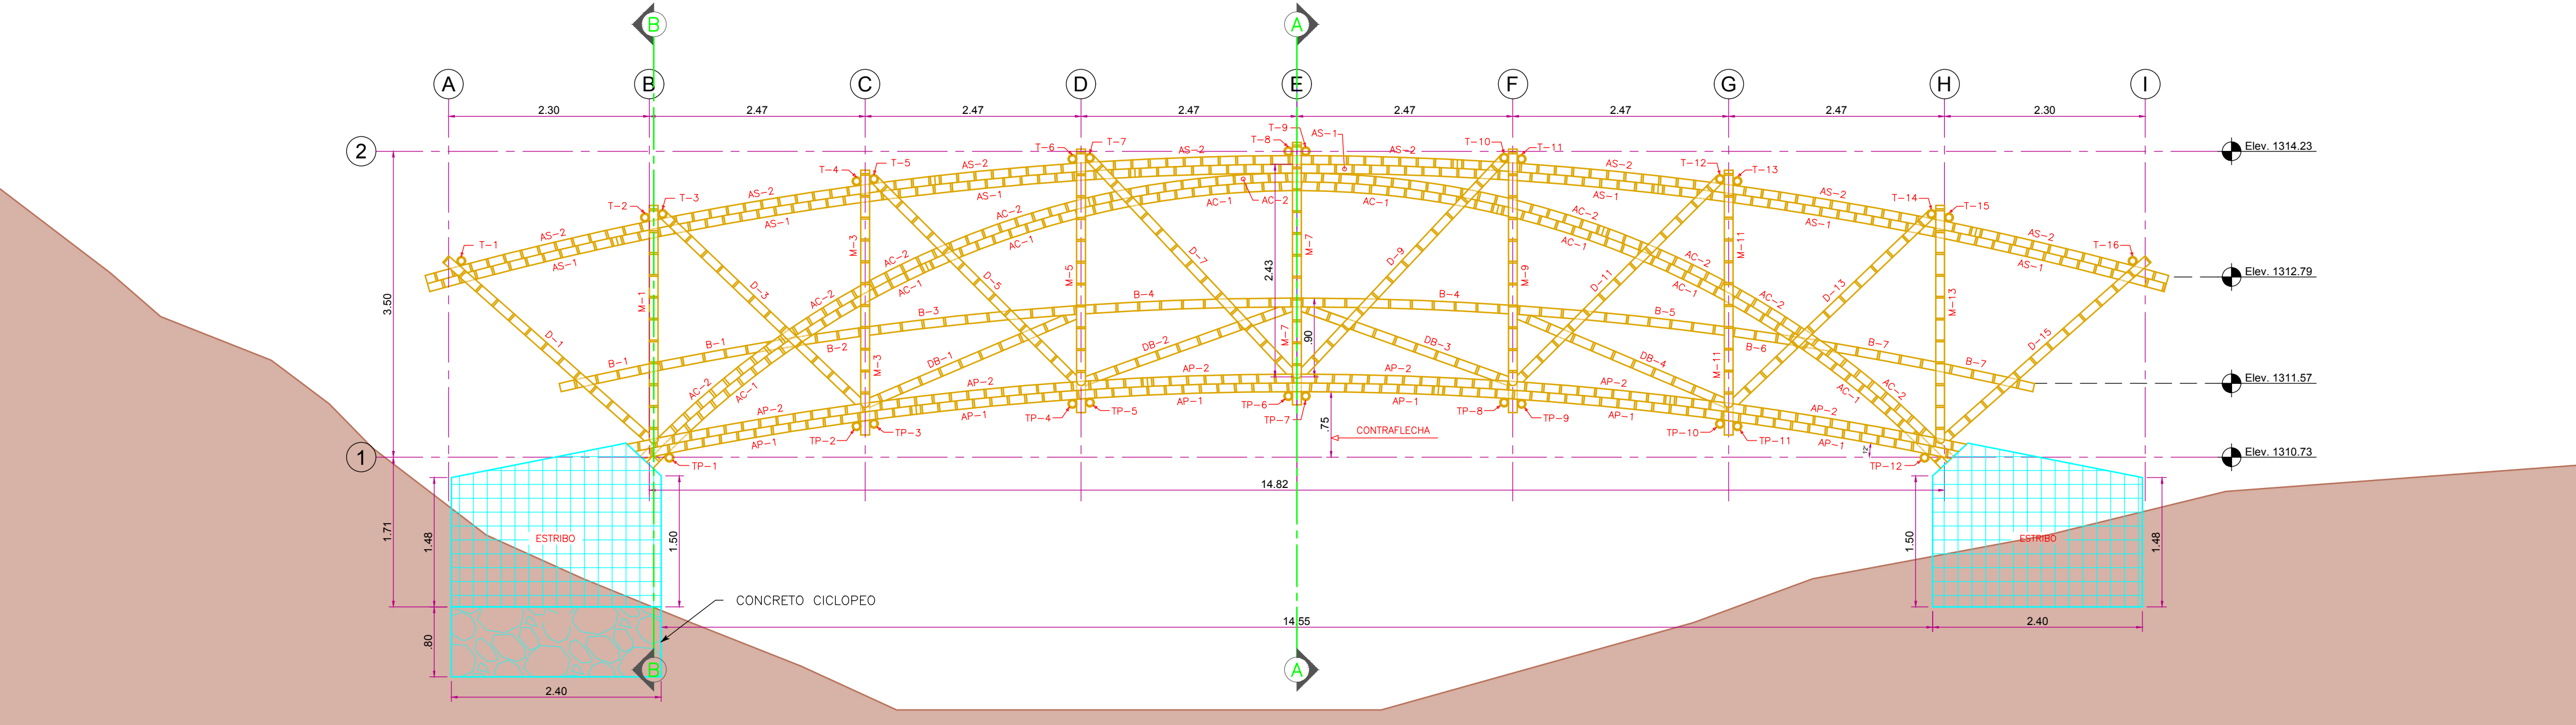


VISTA ESTRUCTURAL LONGITUDINAL SIN CUBIERTA
CON PERFIL DE SUELO

*ESTRIBOS PROVISIONALES, DEBEN SER
CALCULADOS CON ESTUDIO DE SUELOS

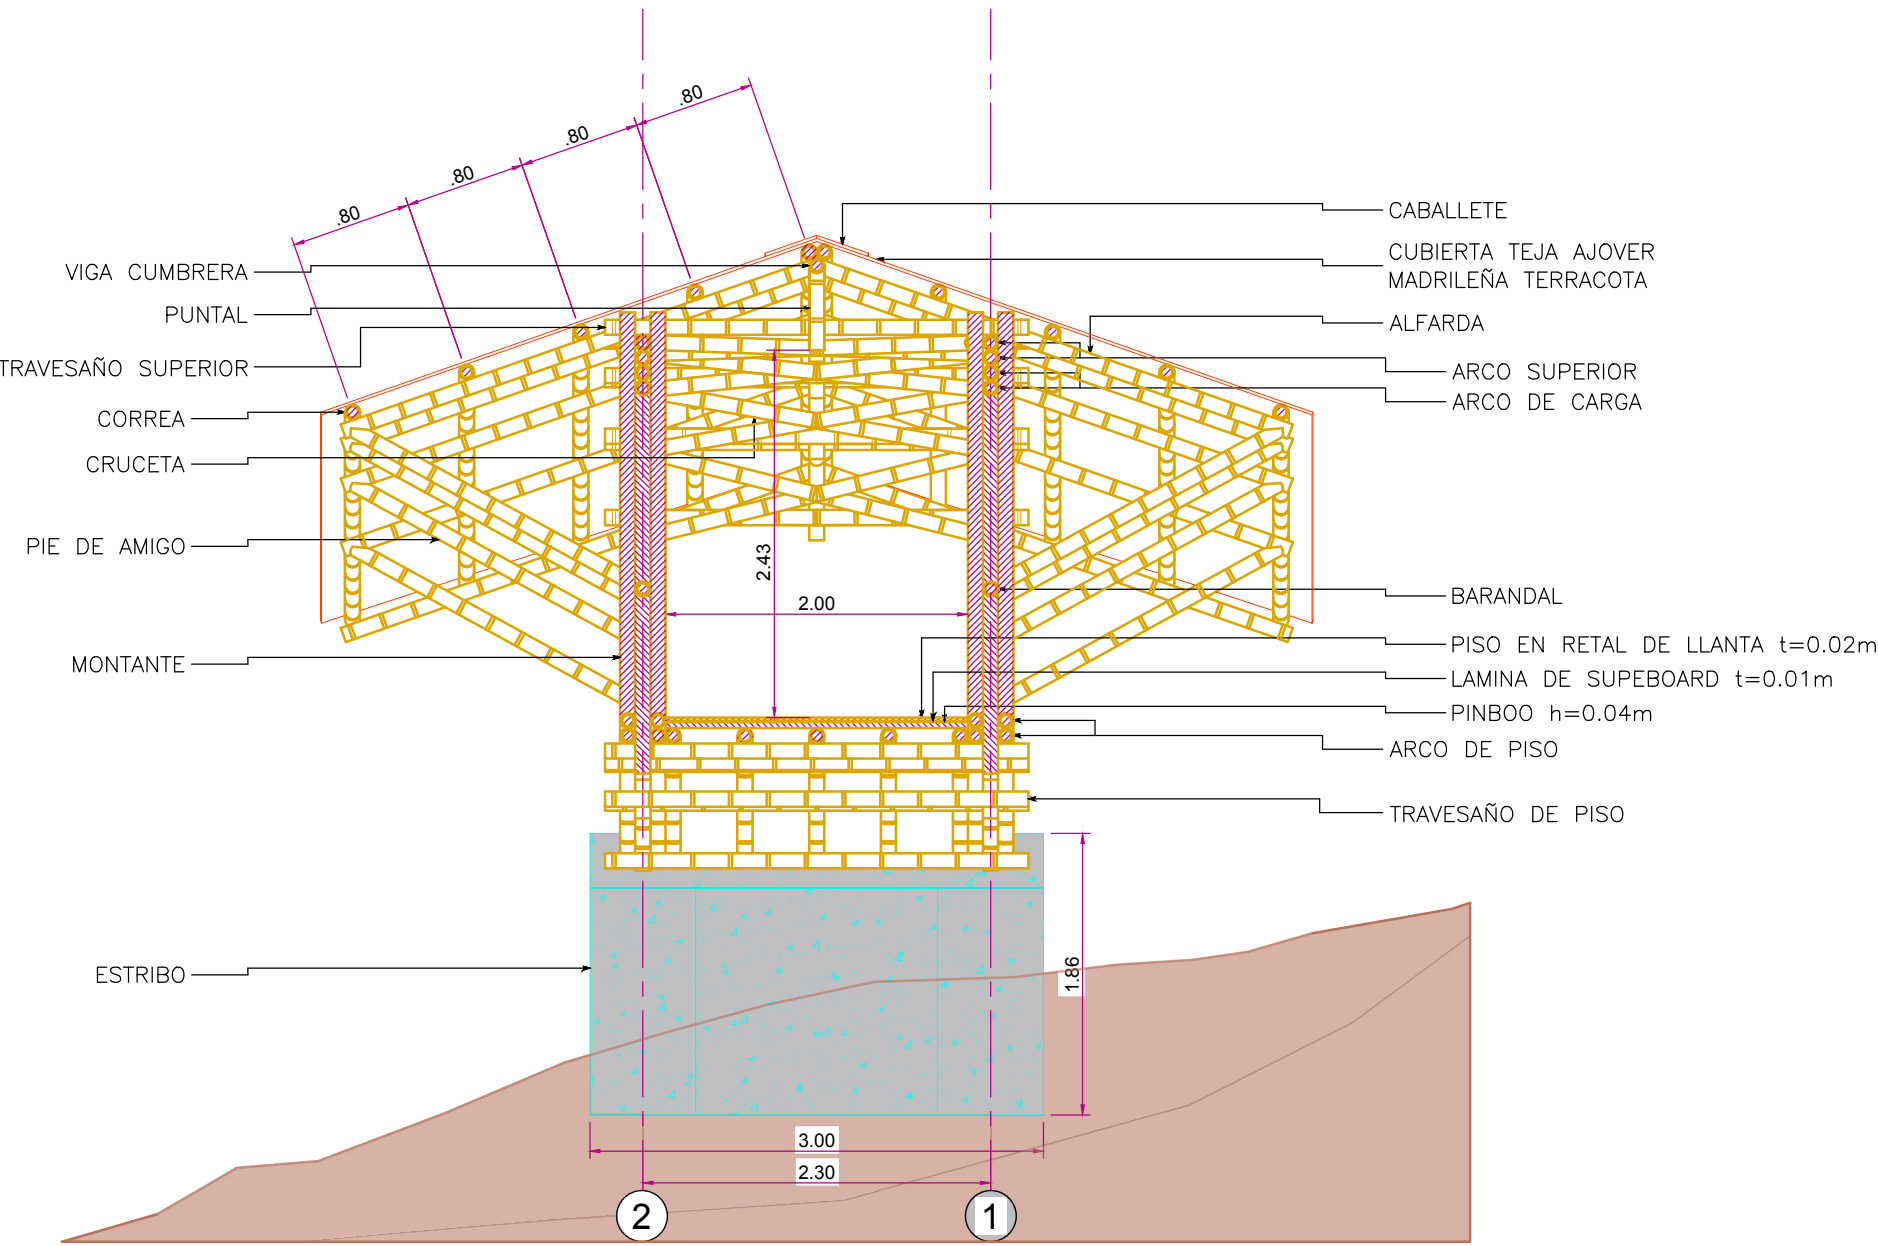

CORTE ESTRUCTURAL TRANSVERSAL
A-A

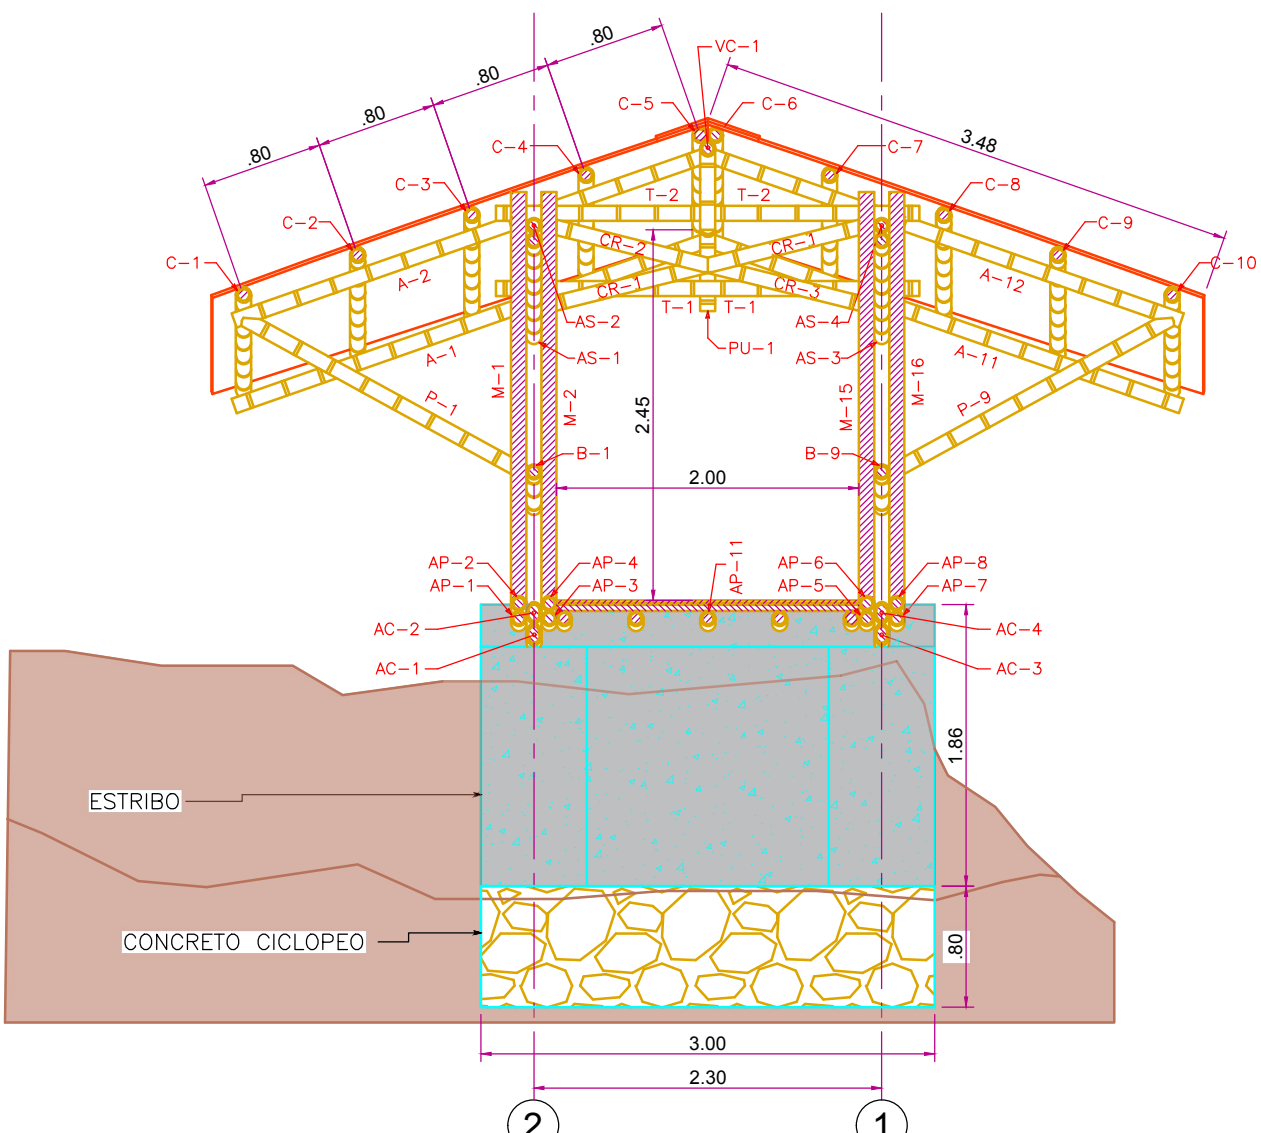

CORTE ESTRUCTURAL TRANSVERSAL
B-B

NOMENCLATURA	
ID	SIGNIFICADO
TP	TRAVESAÑO DE PISO
AP	ARCO DE PISO
M	MONTANTE
DB	DIAGONAL B
D	DIAGONAL
B	BARANDAL
AC	ARCO DE CARGA
AS	ARCO SUPERIOR
T	TRAVESAÑO SUPERIOR
P	PIE DE AMIGO
A	ALFARDA
C	CORREA
PU	PUNTEL
VC	VIGA CUMBRERA
CR	CRUCETA

	NOMBRE	FECHA	FIRMA	 UNIVERSIDAD SANTO TOMÁS PRIMER CLAUSTRO UNIVERSITARIO DE COLOMBIA	N° DE PLANO
DIBUJO	D. HENRIQUEZ D.	10/04/2017			
REVISO	F. E. MORON S.	10/04/2017			
ESCALA	J. E. FRANCO C.				
	C. P. TAKEUCHI T.				
	DENOMINACION	VISTA ESTRUCTURAL LONGITUDINAL CORTE TRANSVERSAL ESTRUCTURAL			E2