




LOCALIZACIÓN

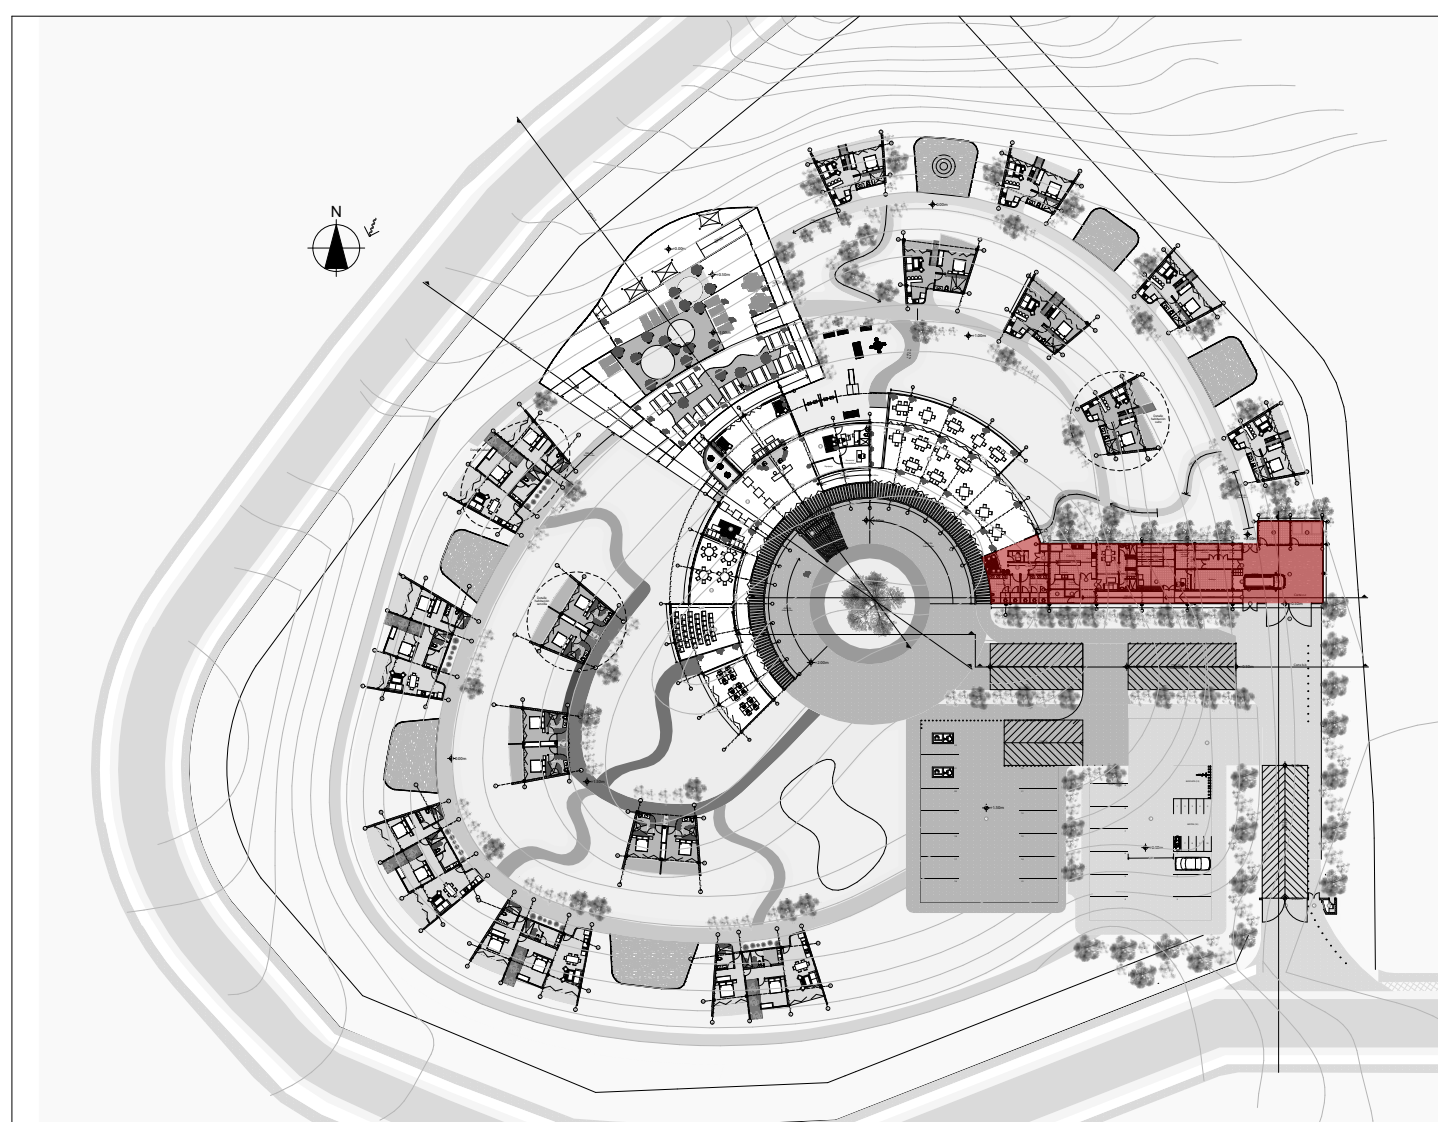

ZONA DE SERVICIOS

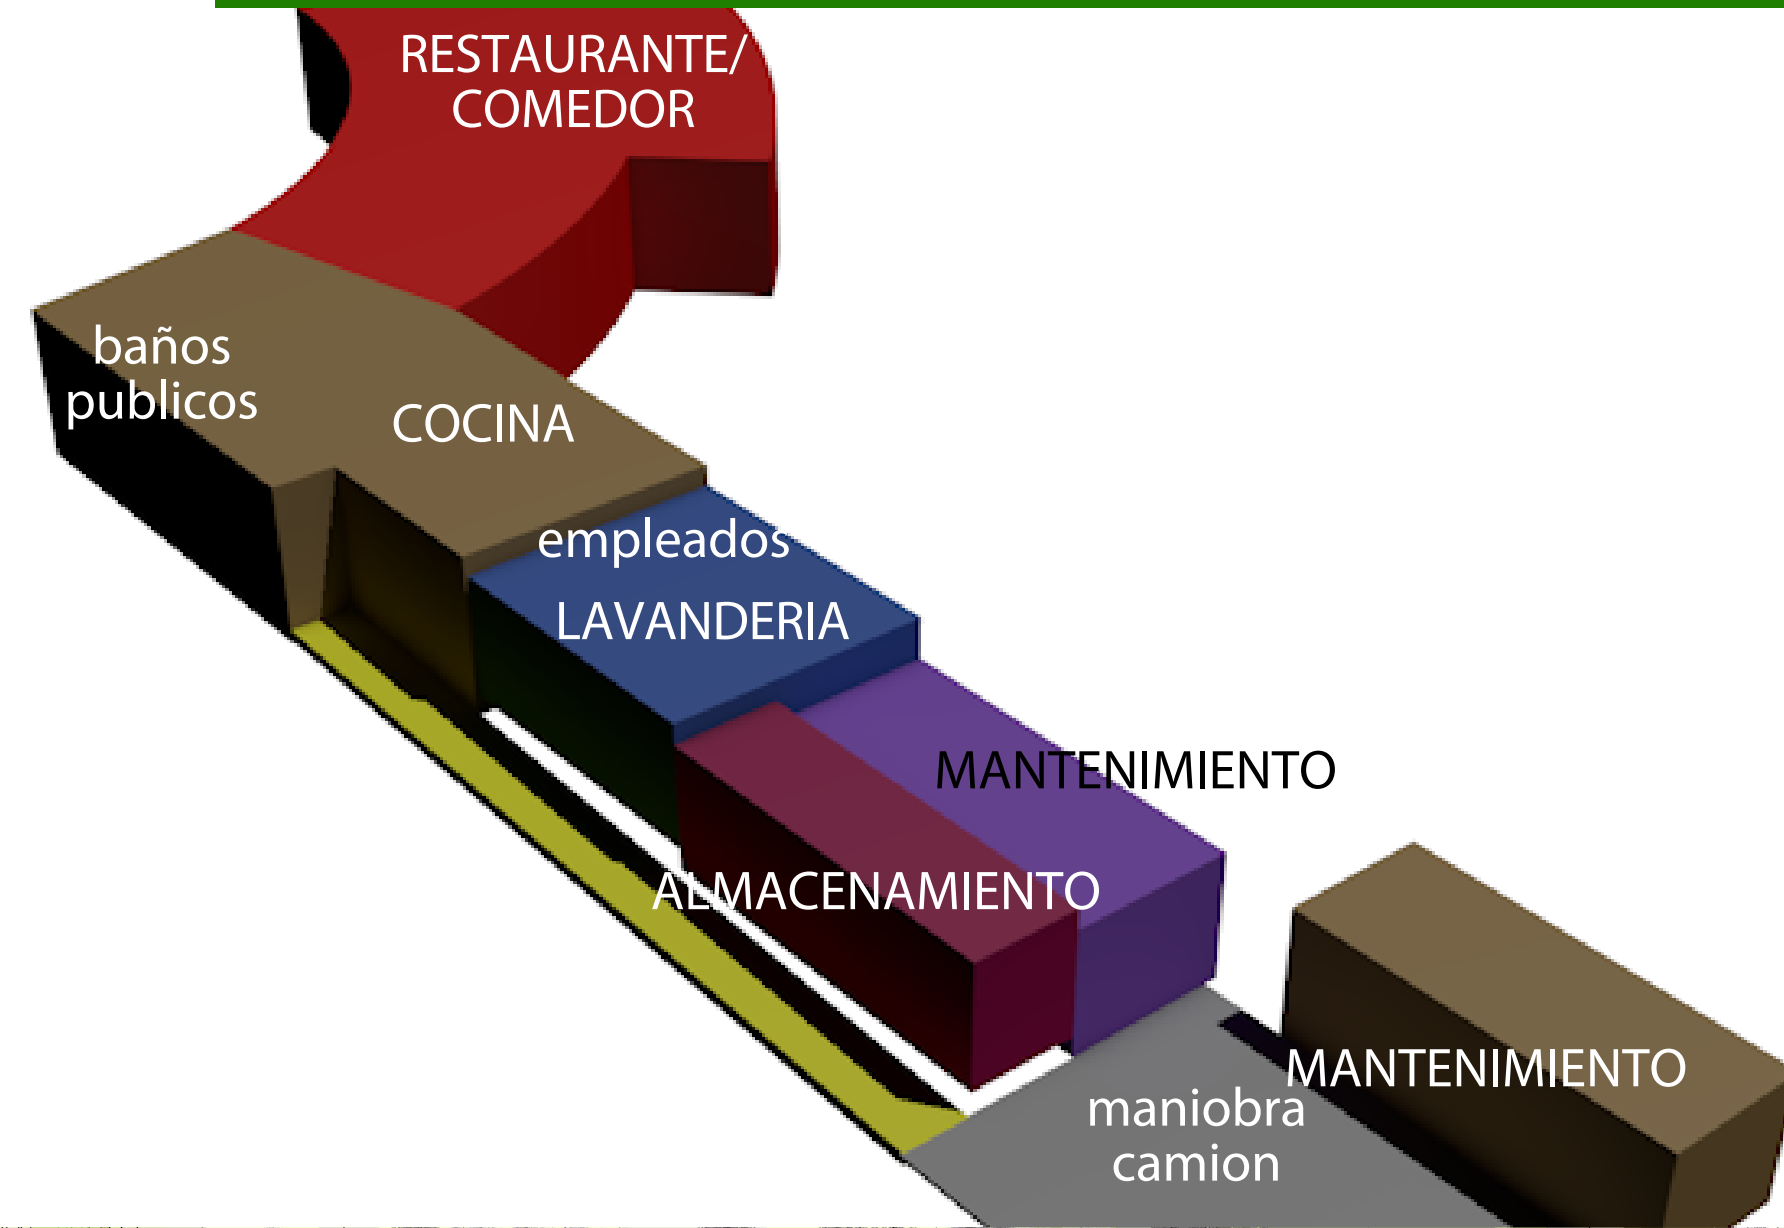

MODULACIÓN

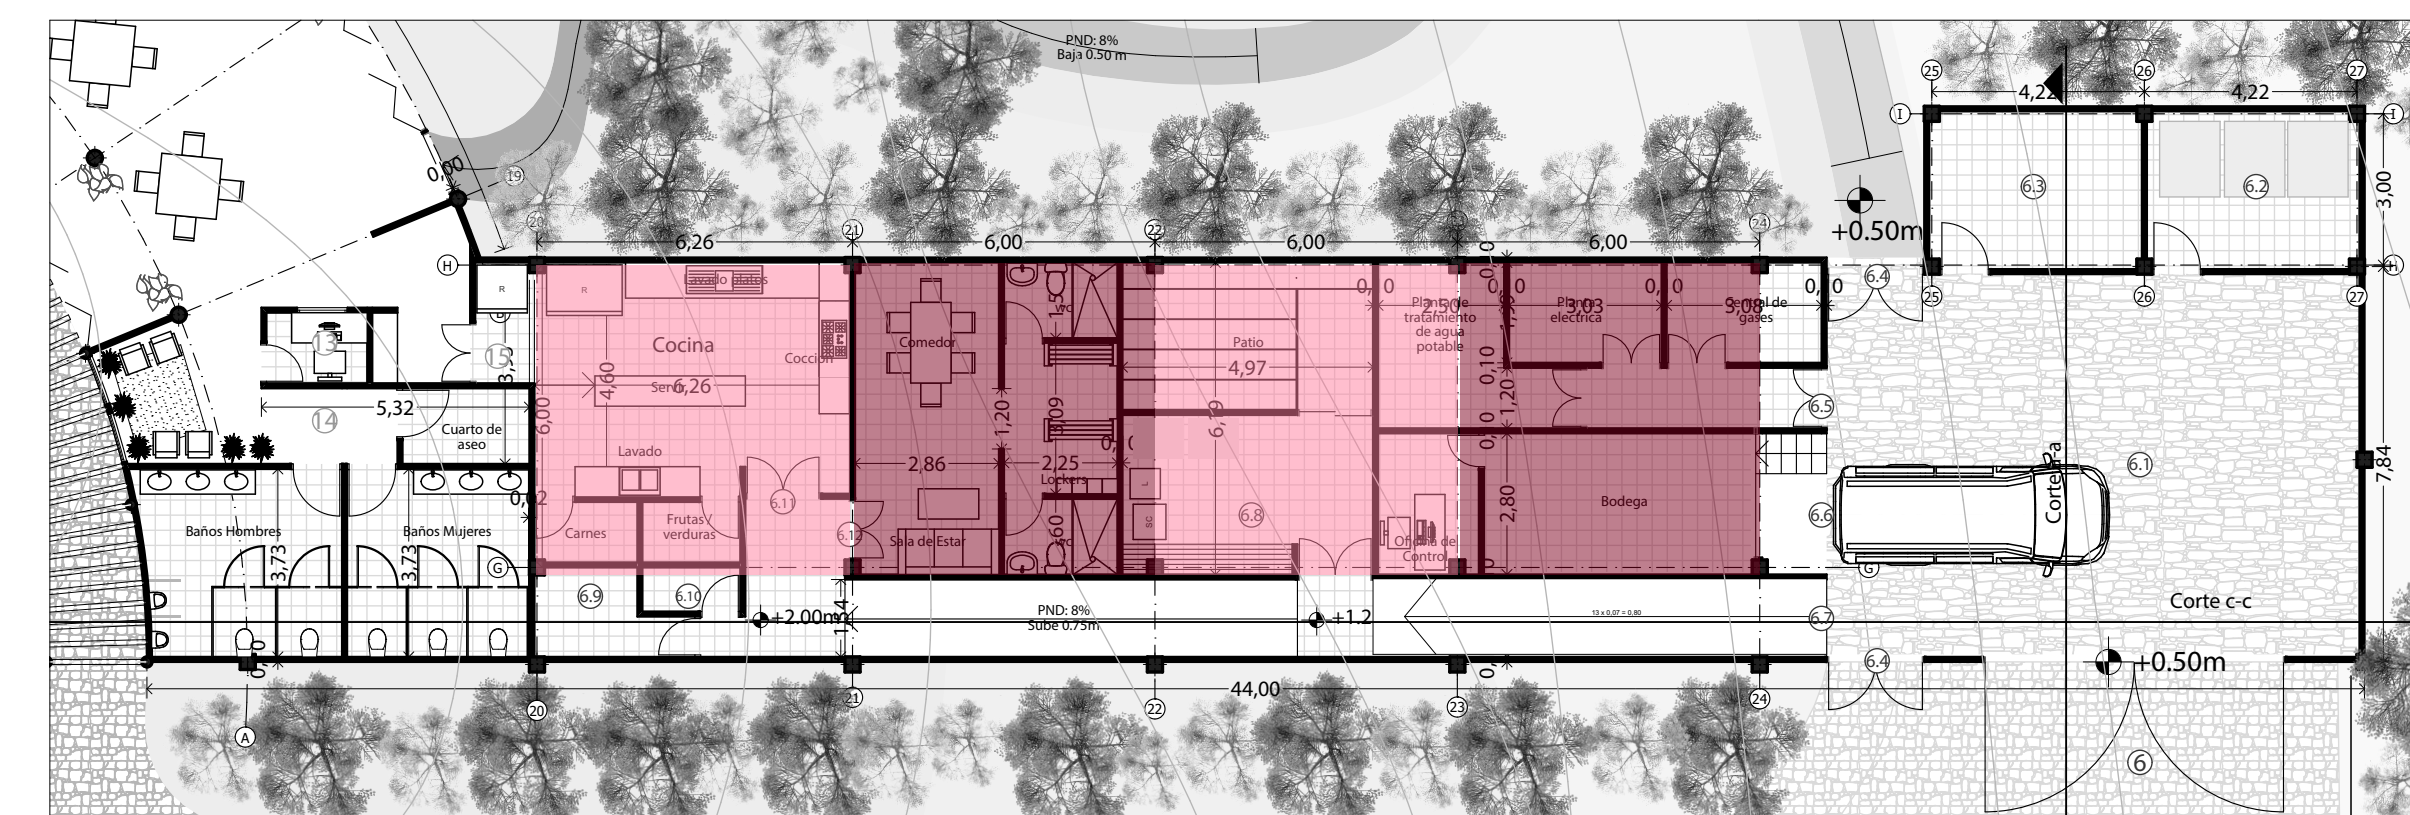




ESQUEMA

ZONIFICACIÓN

- SERVICIOS
- PUBLICO
- PRIVADO
- HUMEDA

CIRCULACIONES

- CIRCULACIÓN PÚBLICA
- CIRCULACIÓN SERVICIOS

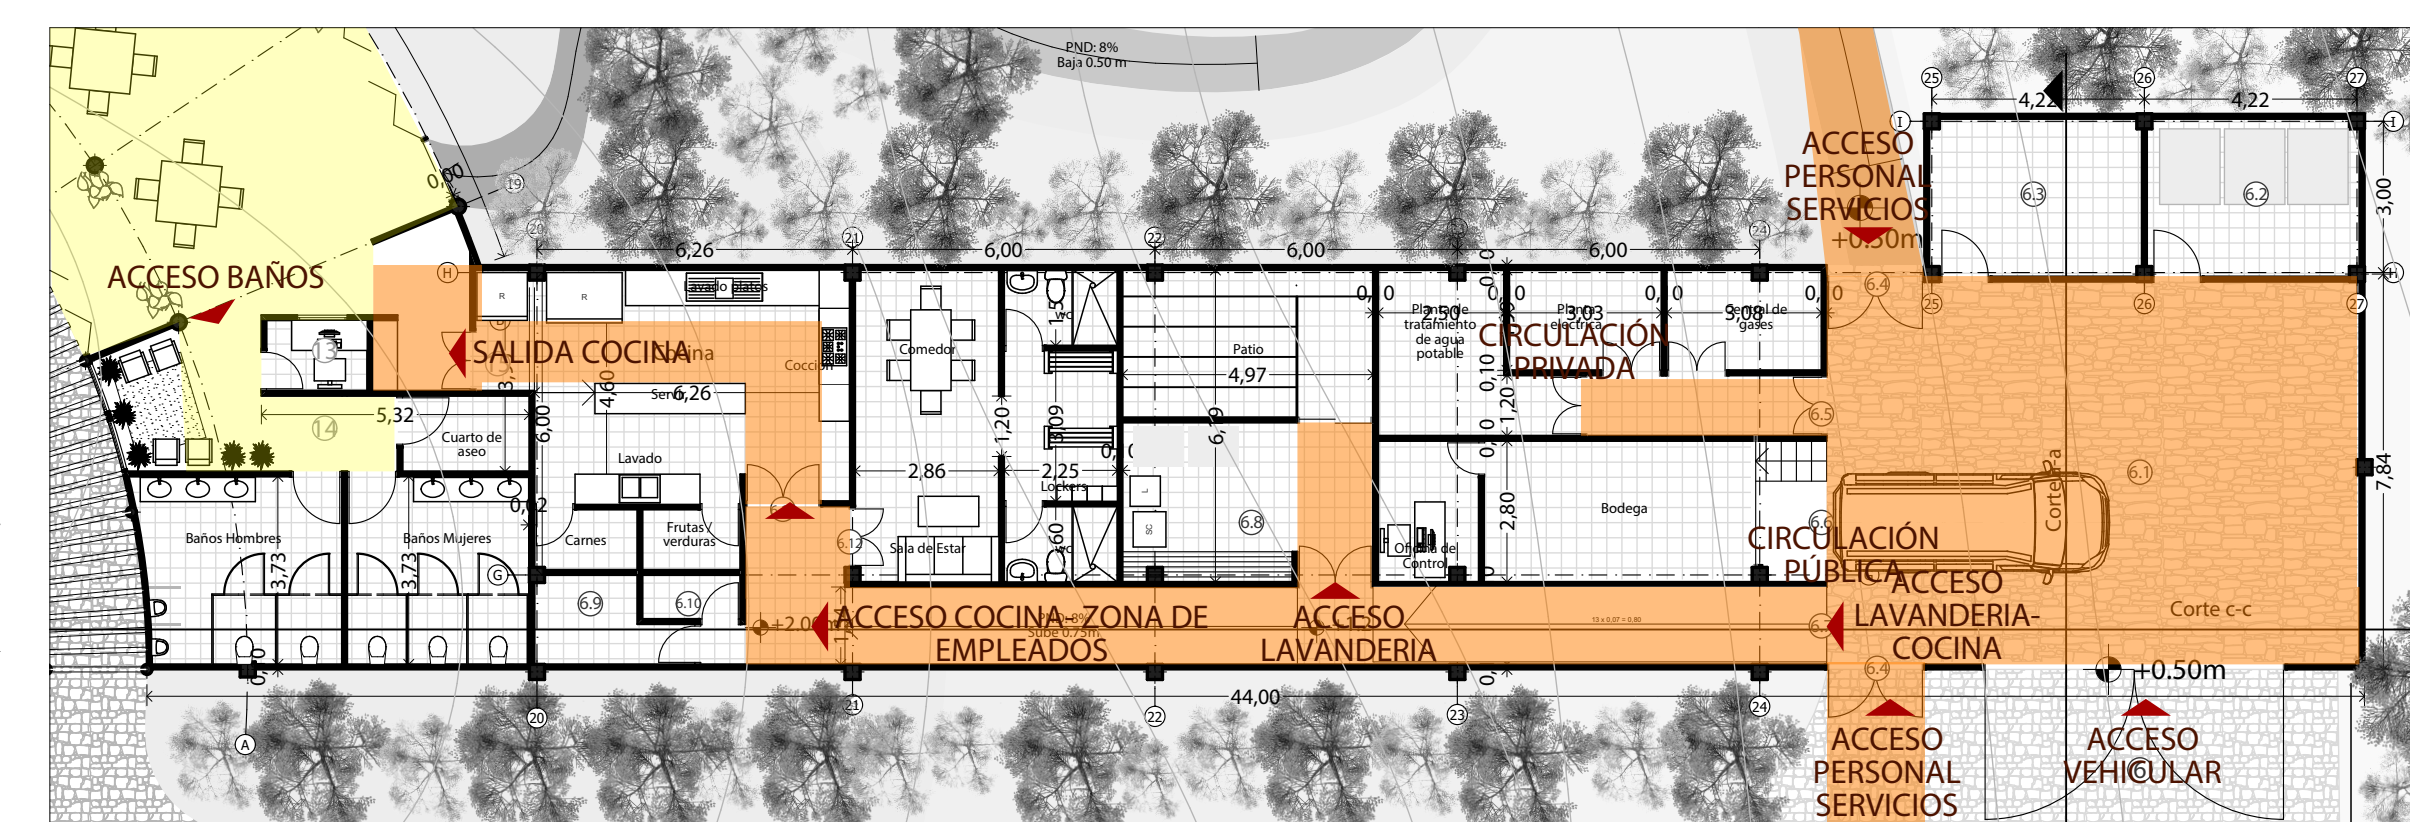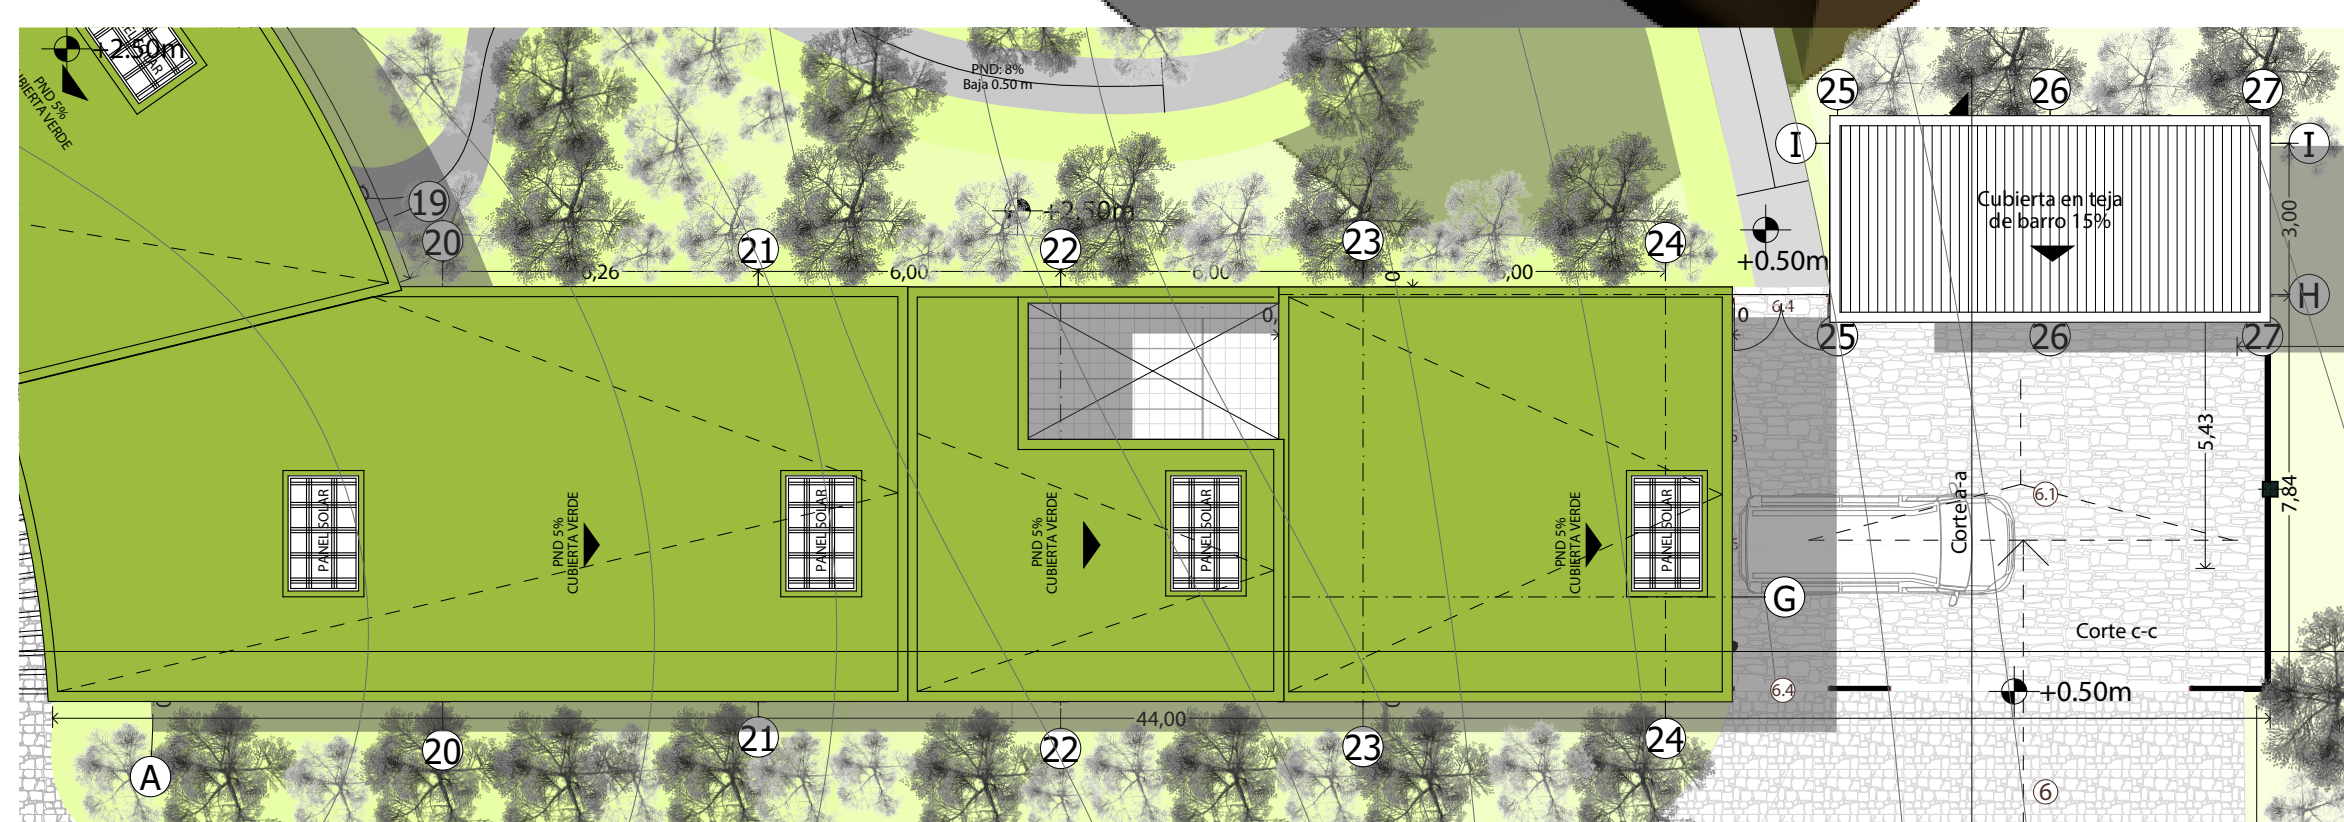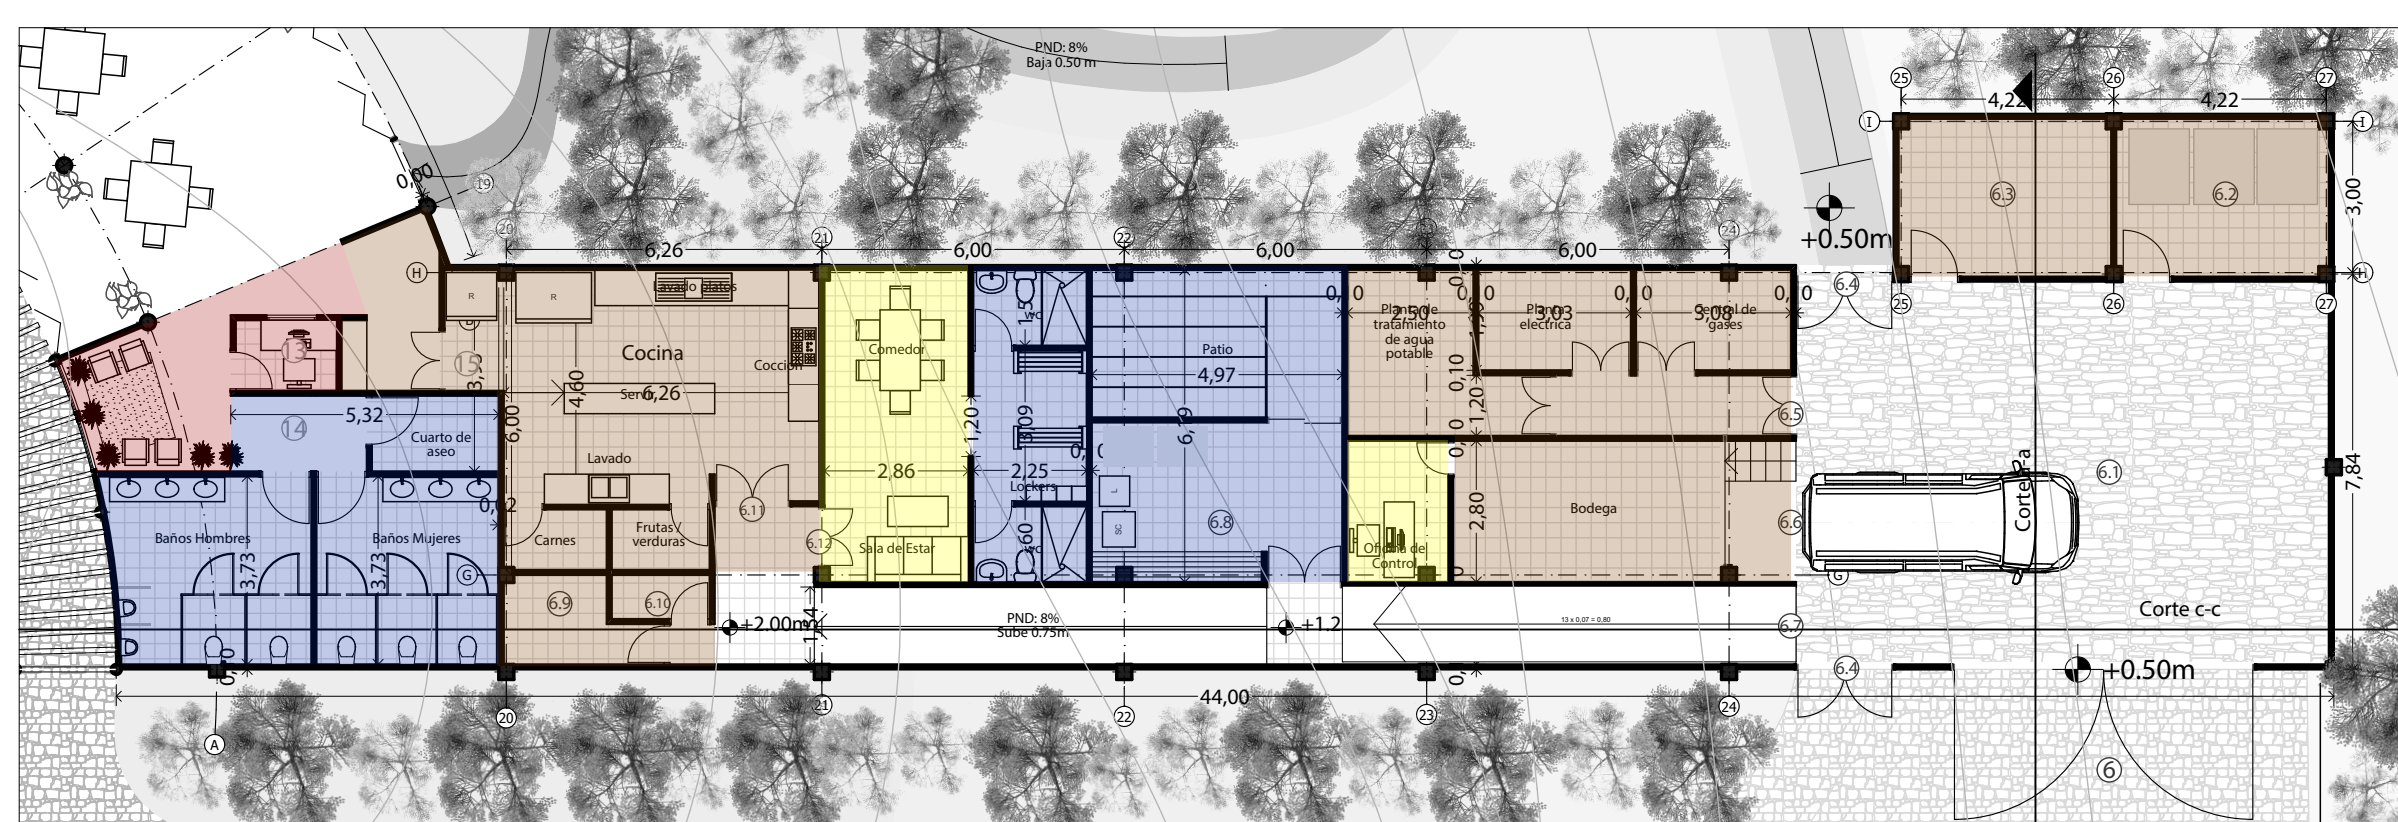

PLANTA ARQUITECTONICA ZONA DE SERVICIOS

1:50



UNIVERSIDAD SANTO TOMAS DE AQUINO
 FACULTAD DE ARQUITECTURA
 II SEMESTRE DE 2015
 PROYECTO DE GRADO

HOTEL RURAL EN LOS SANTOS, SANTANDER.

CONTENIDO: DETALLE ZONA DE SERVICIOS

ESCALA: VARIAS

PLANO N°: 18 DE: 22

PRESENTADO POR: JIMENA MARIA VARGAS SALCEDO
 DIRECTOR: ARQ. FABIO LIZCANO
 SUSTENTACIÓN FINAL
 FECHA: NOVIEMBRE DE 2015