
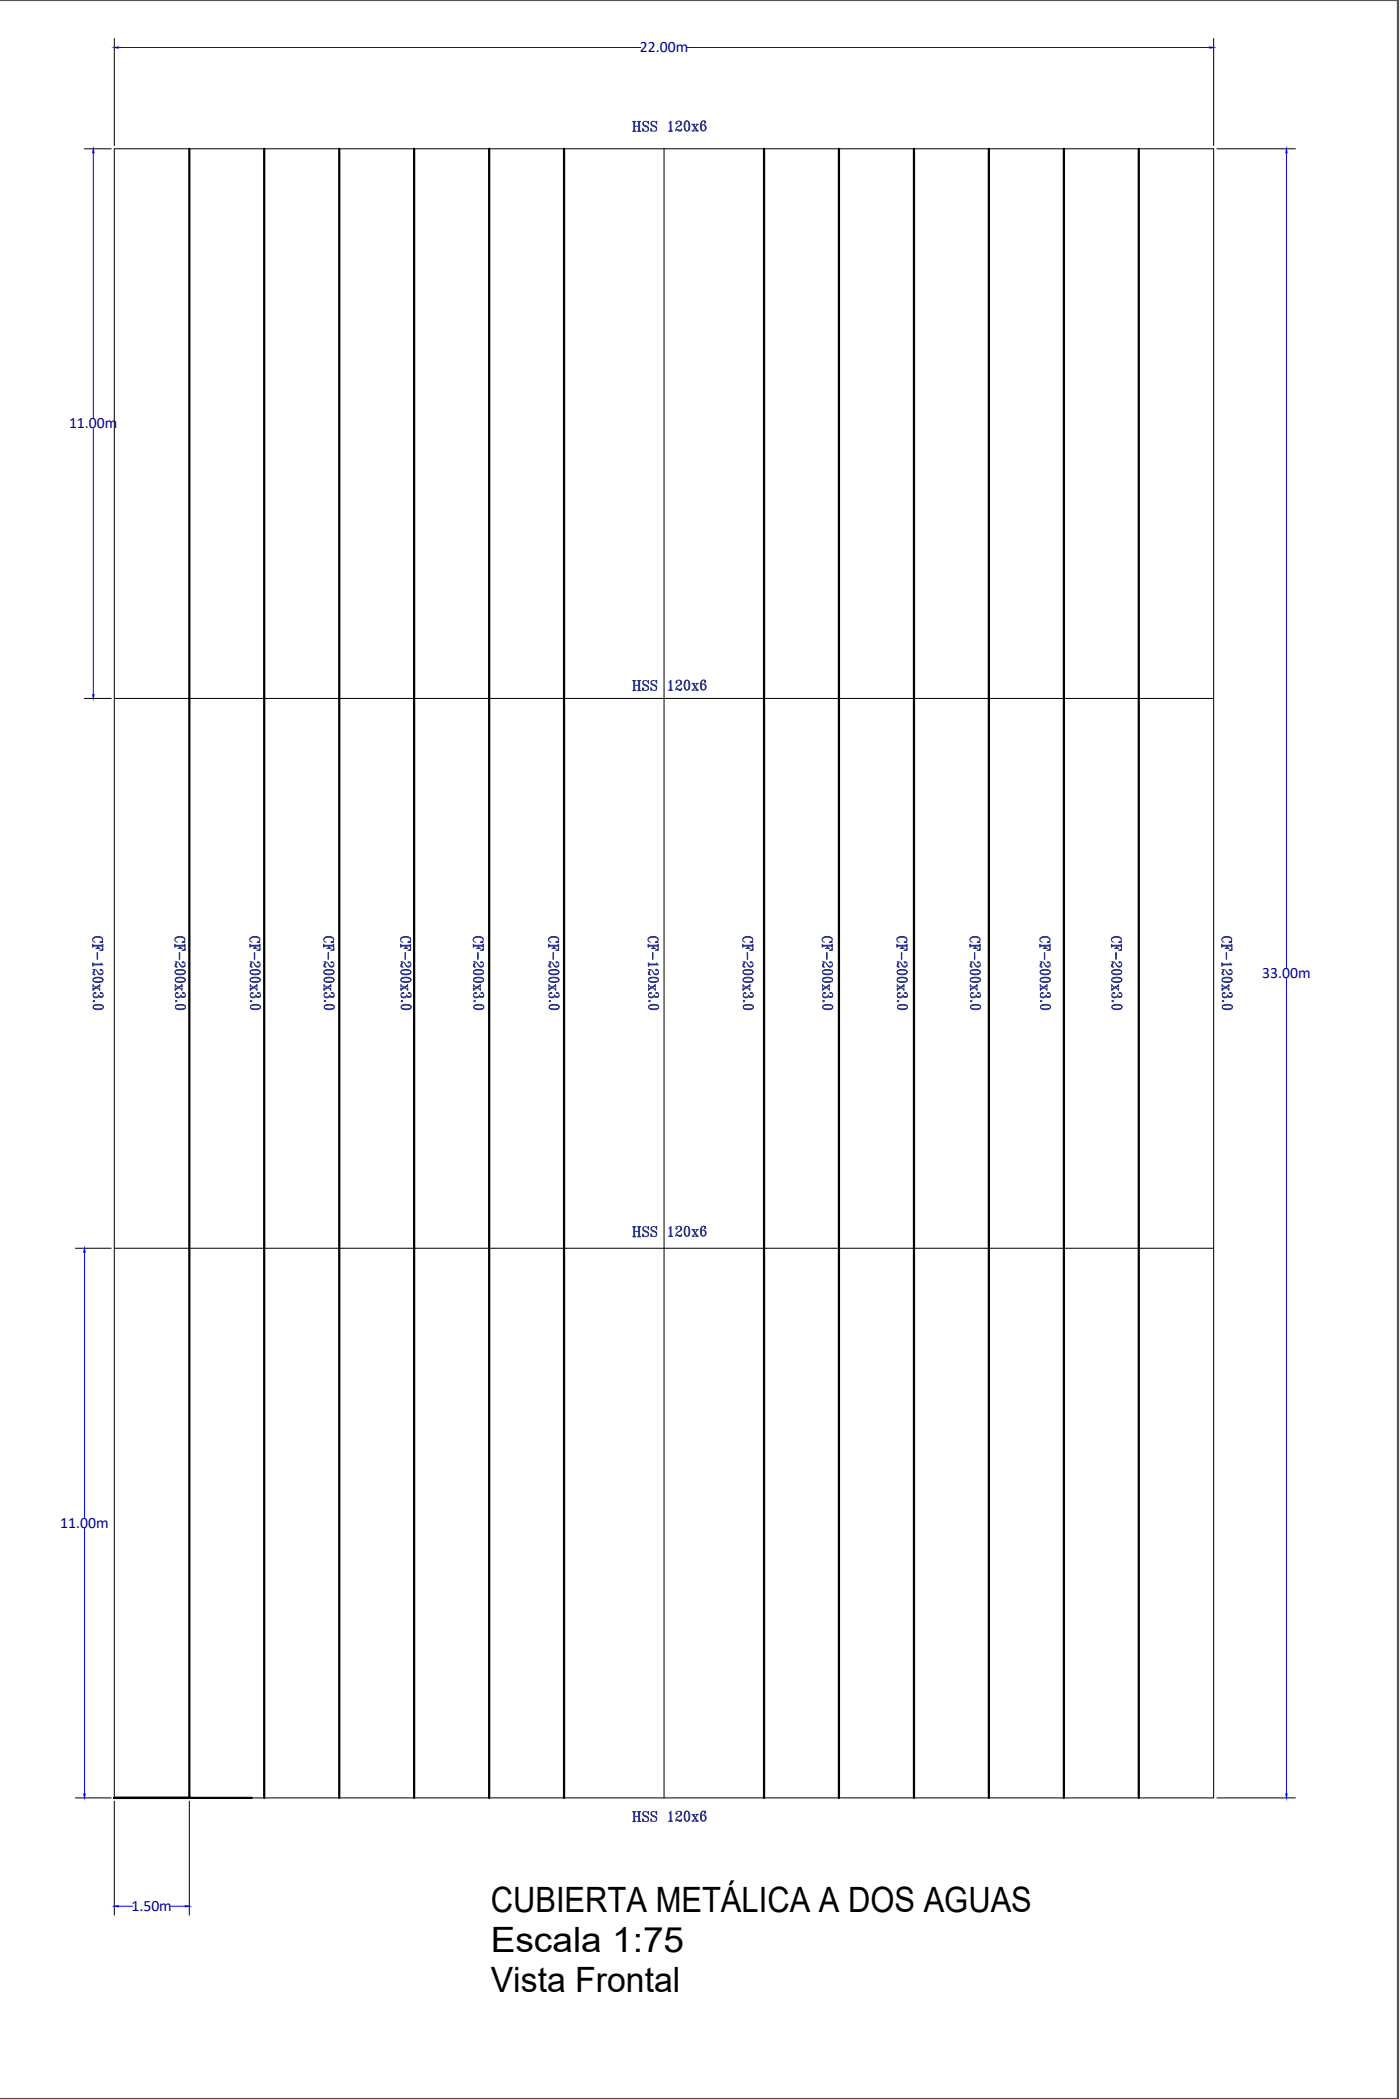
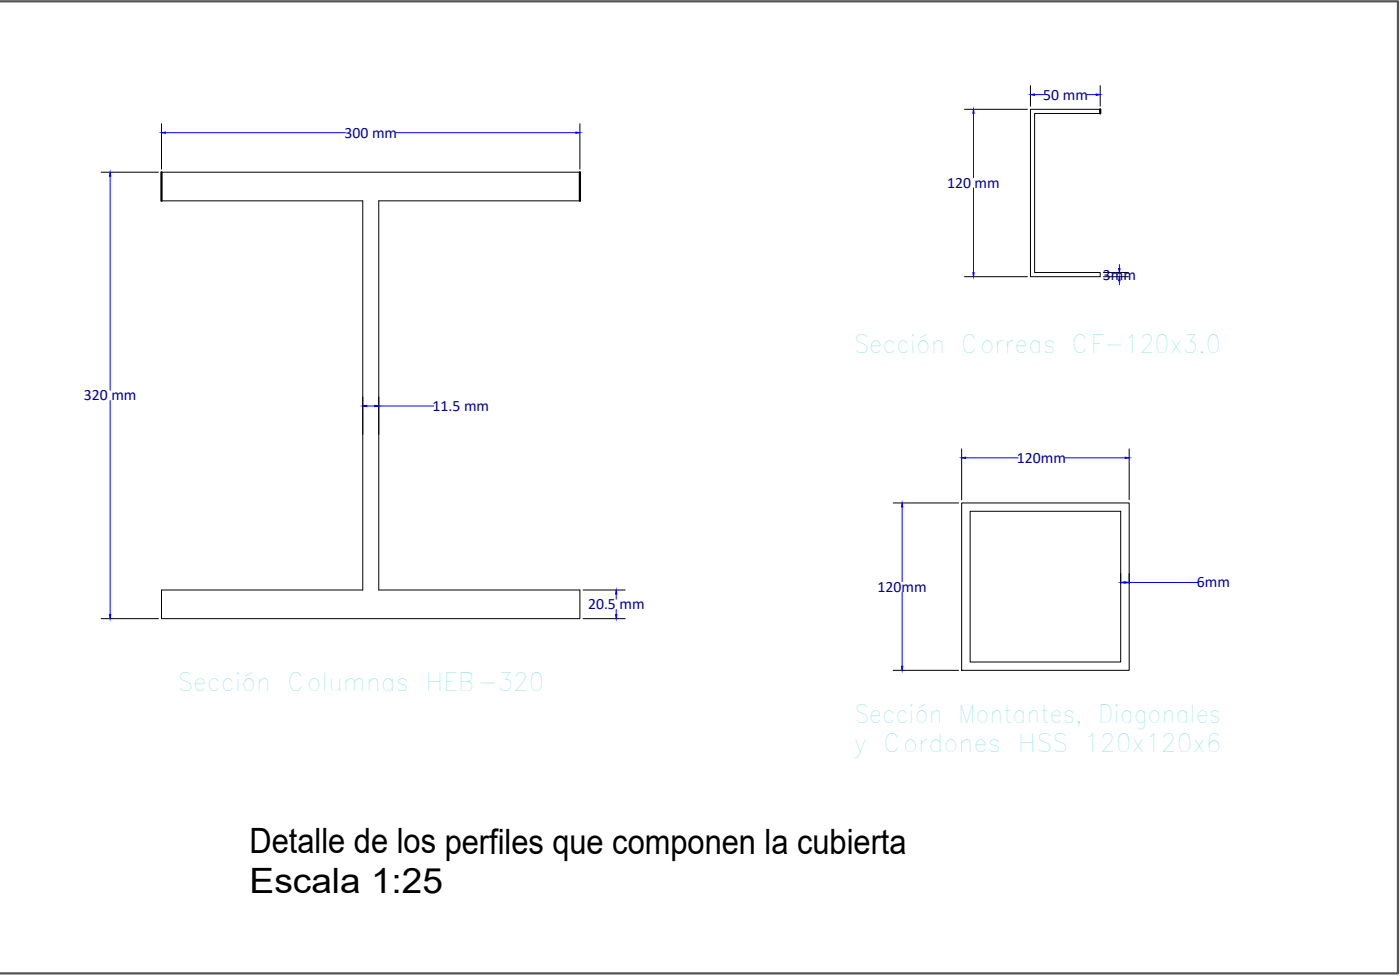
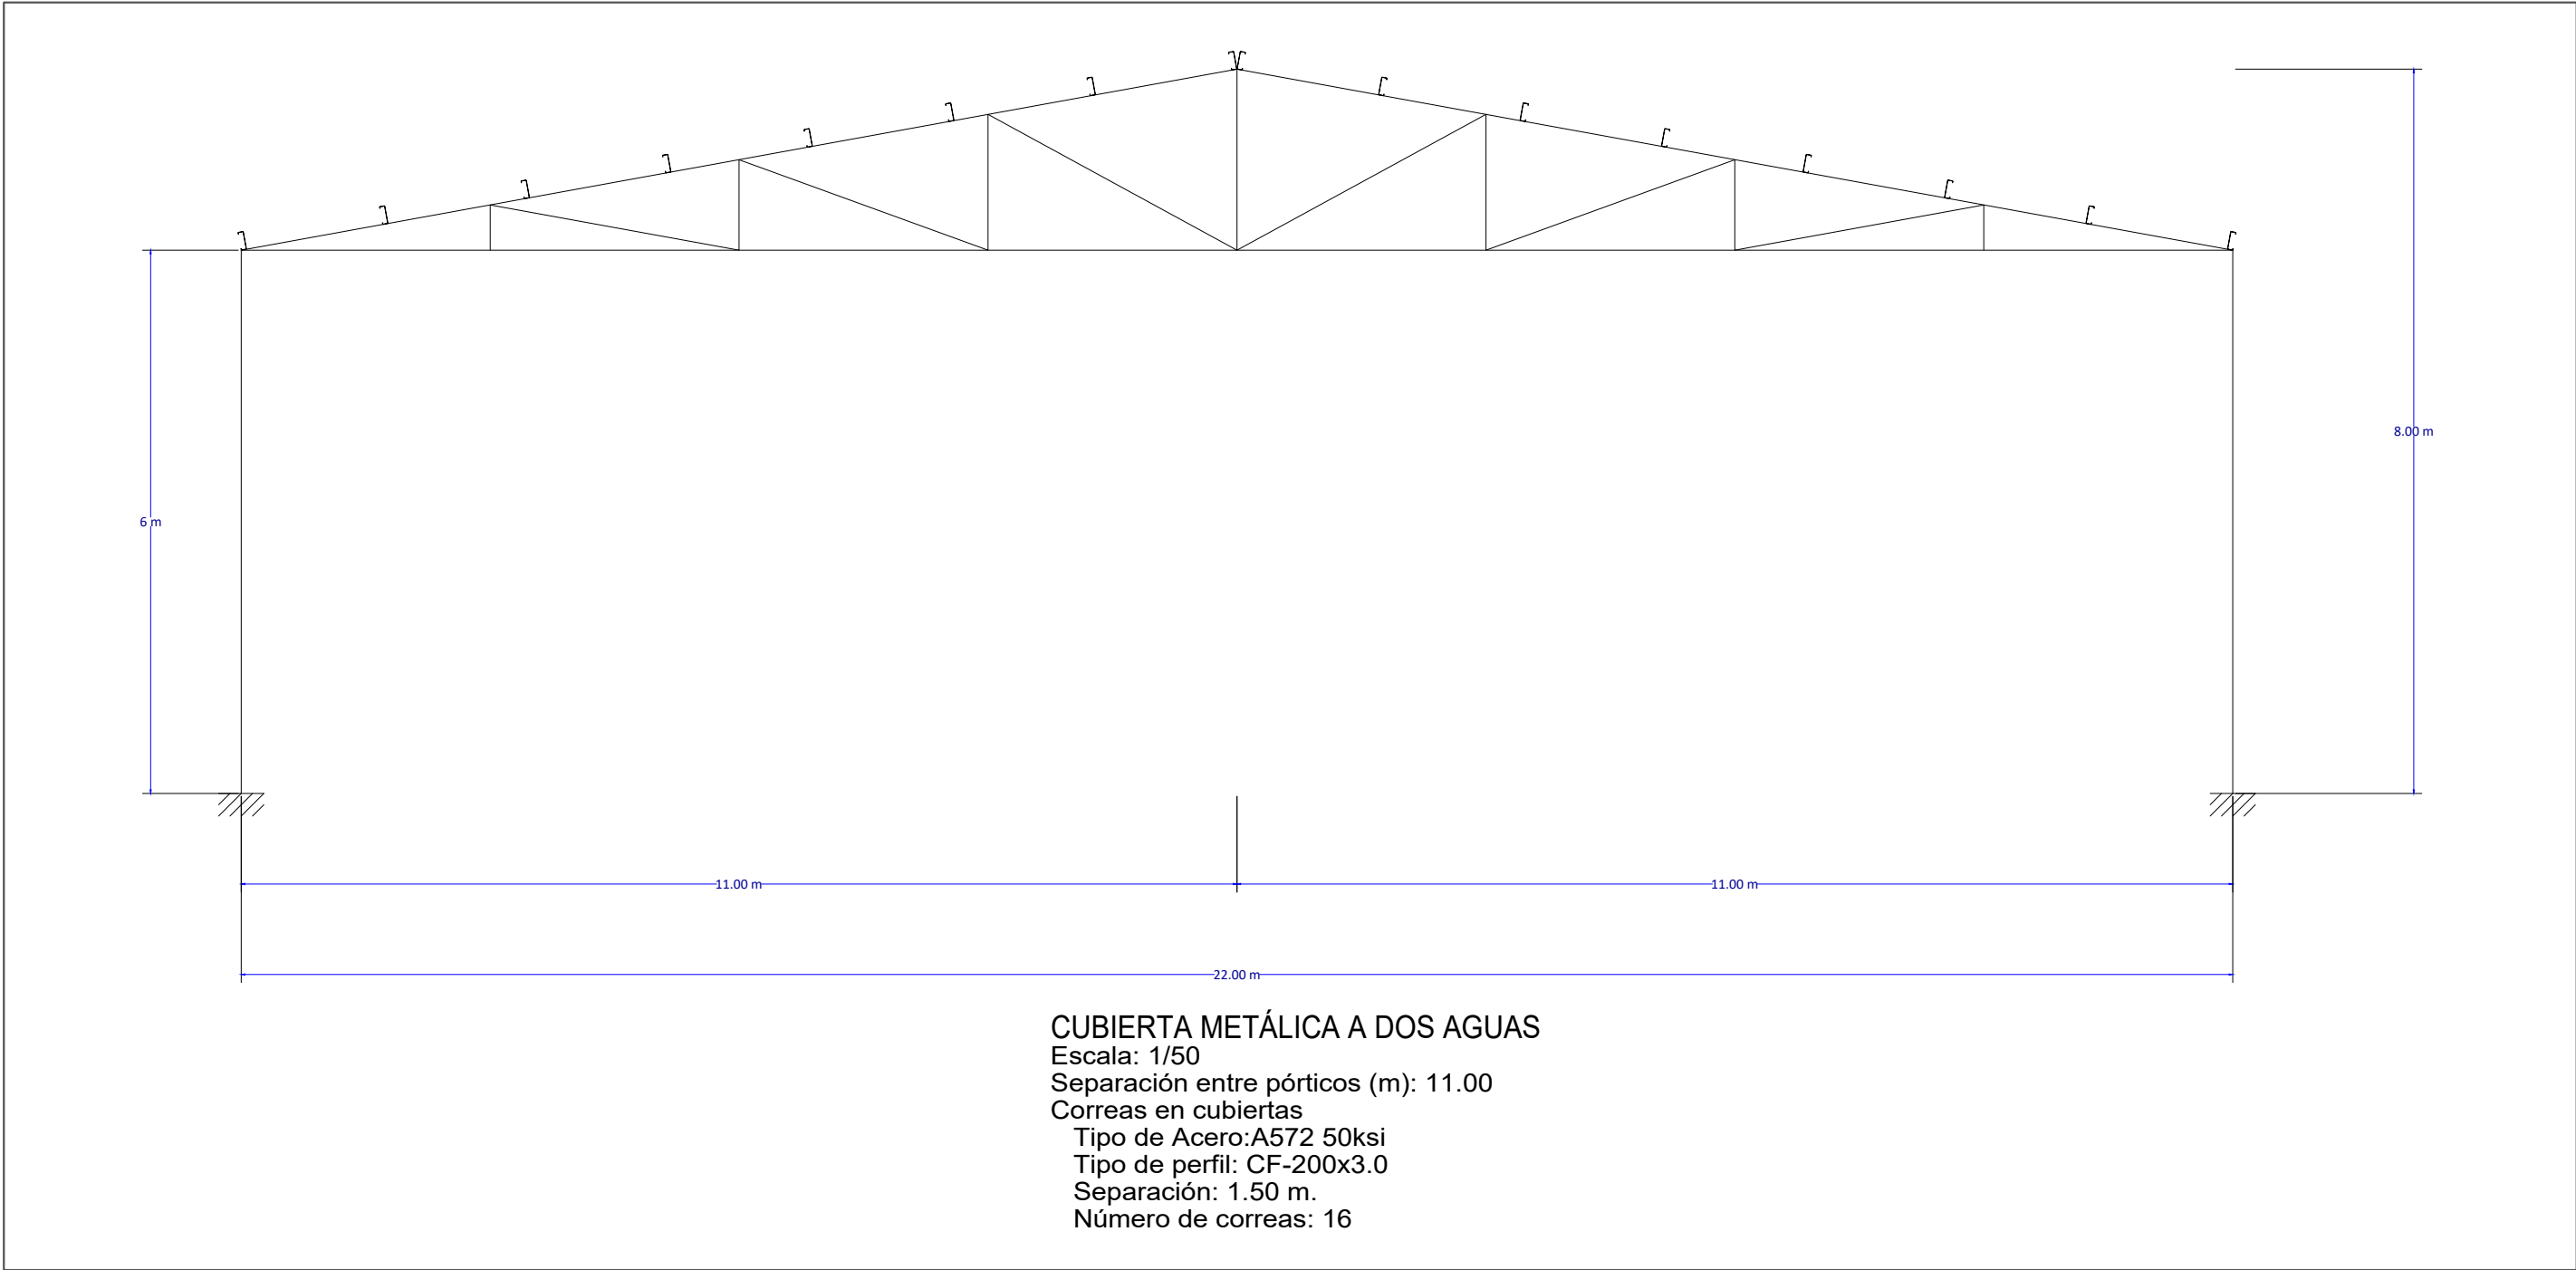


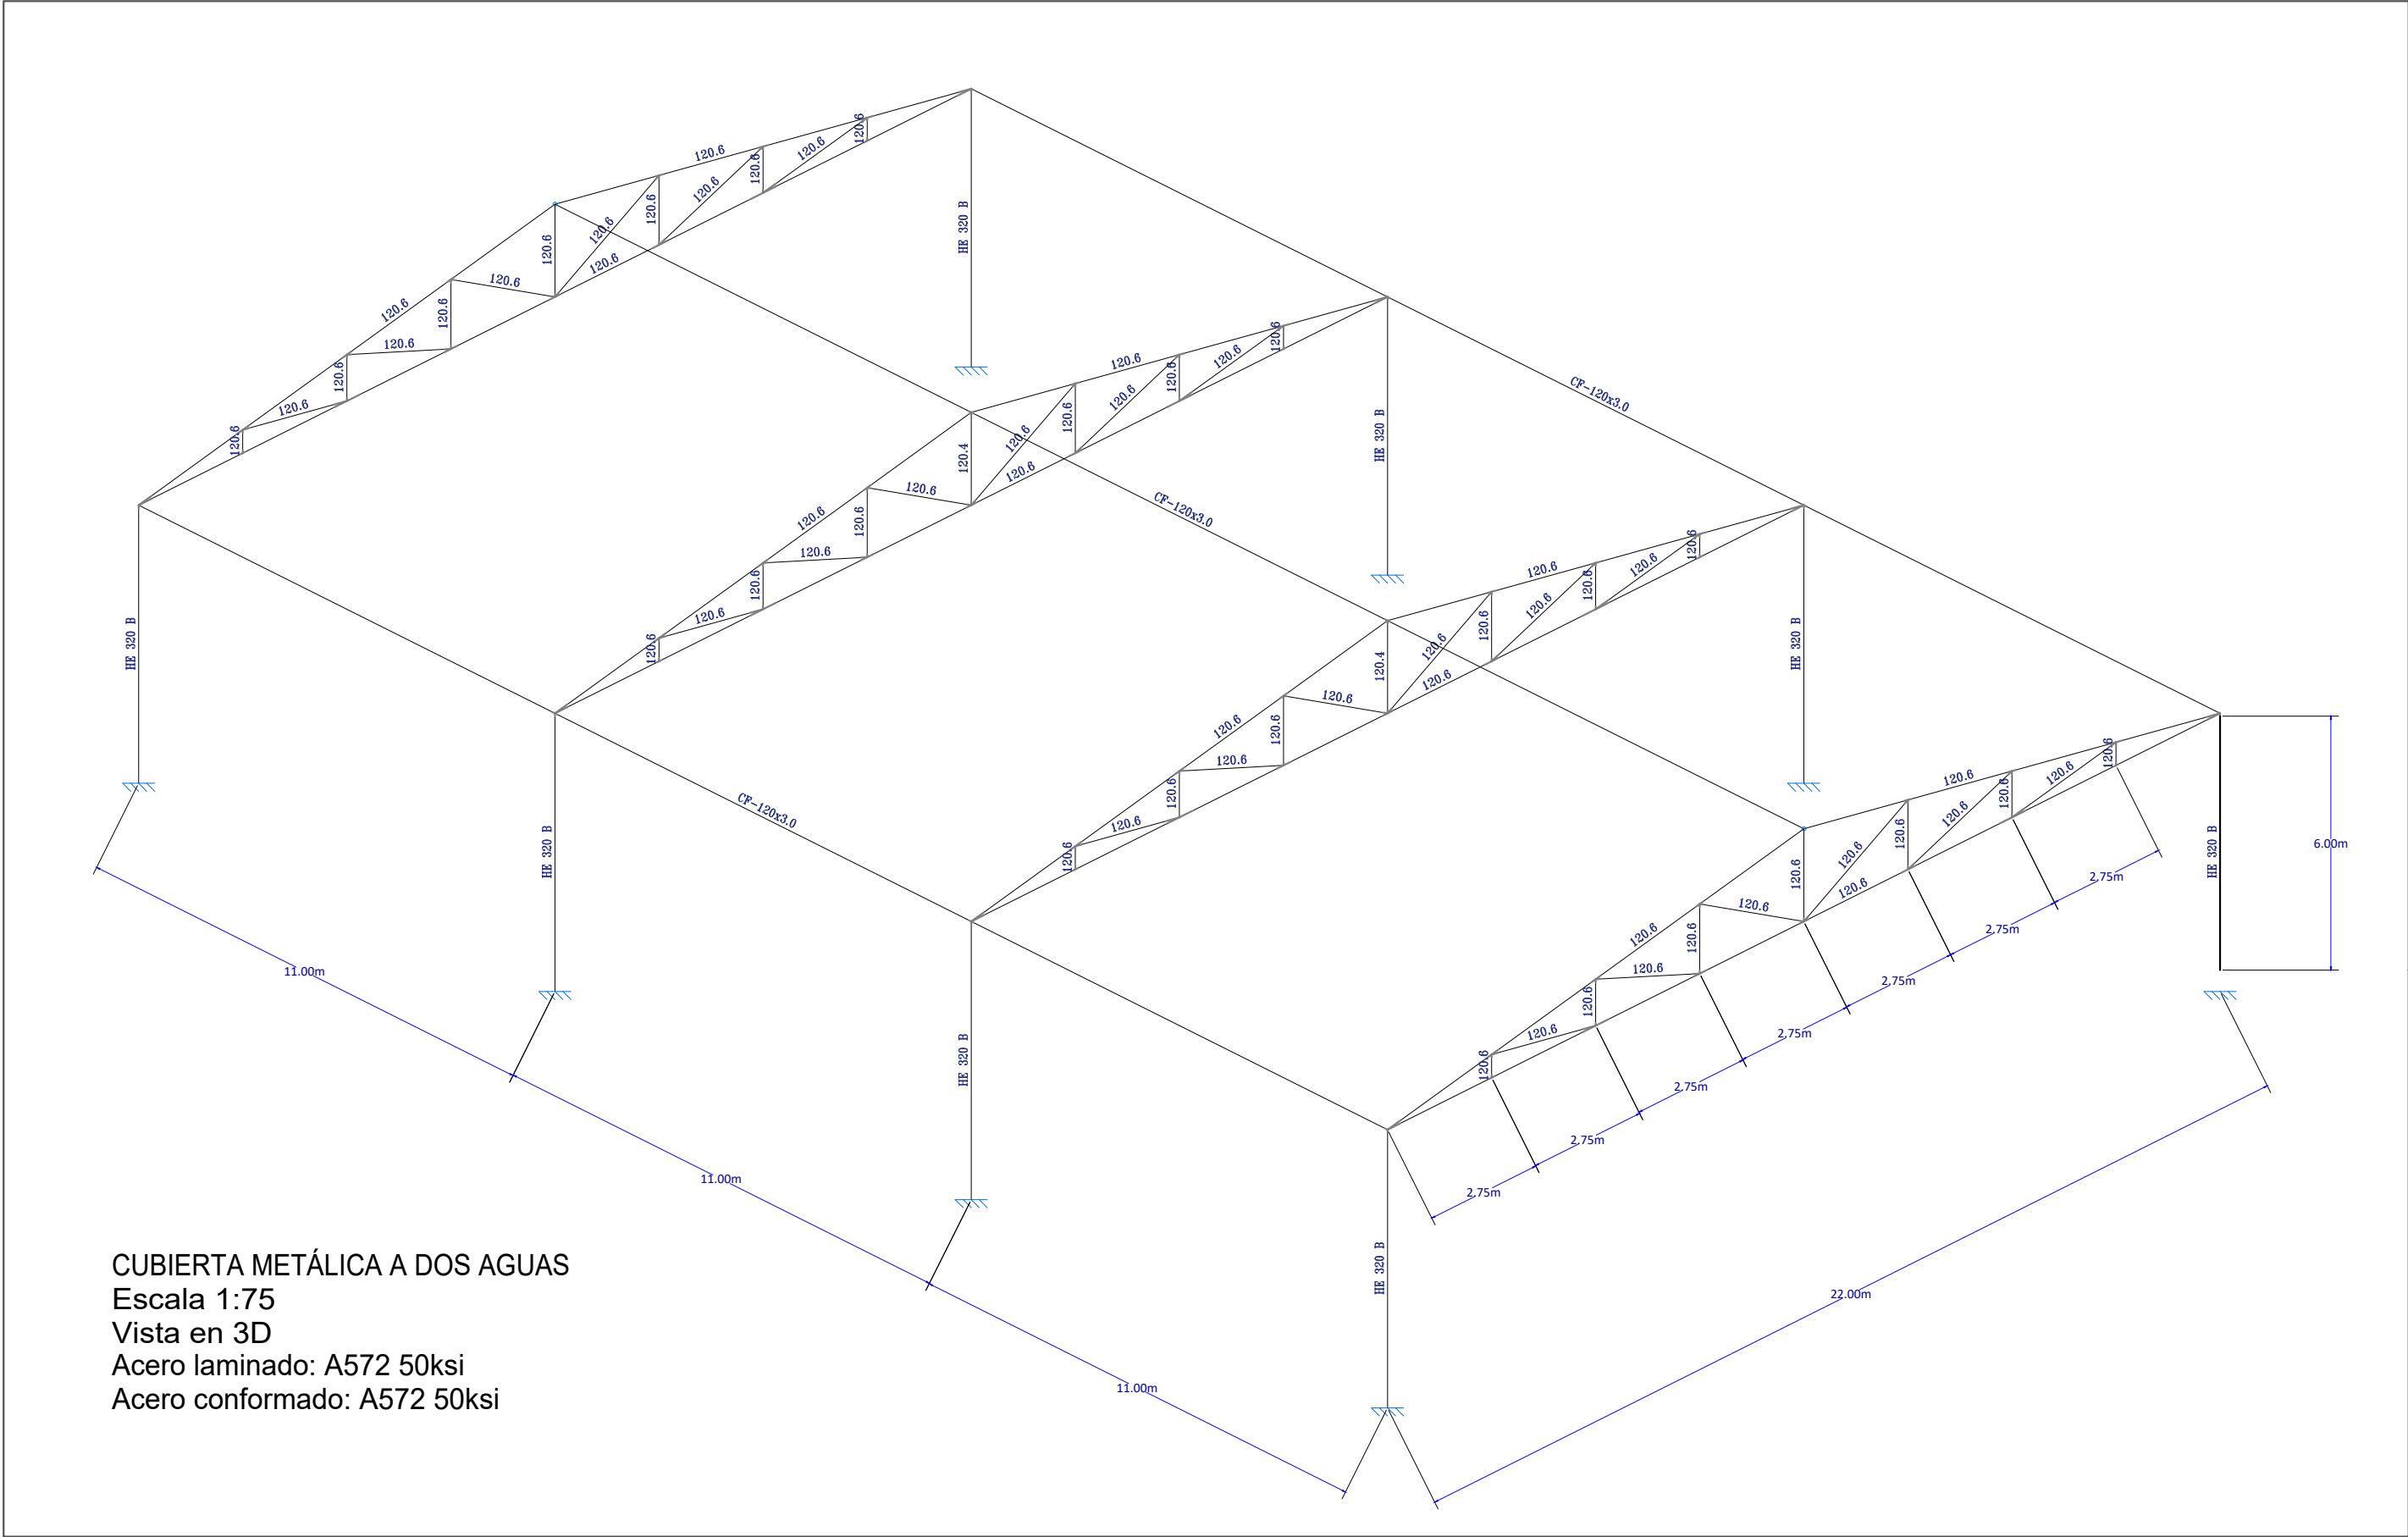

UNIVERSIDAD
SANTO TOMÁS

SECCIONAL
BUCARAMANGA

FACULTAD: INGENIERÍA
CIVIL

PROPUESTA DE UNA
CUBIERTA LIVIANA PARA UN
POLIDEPORTIVO CUBIERTO
CANCHA MÚLTIPLE EN
BUCARAMANGA ENFOCADO
EN EL APROVECHAMIENTO
DE AGUAS LLUVIA

PROYECTO DE GRADO

PRESENTADO POR:
MARIO BELLO LEAL

DIR. DE PROYECTO:
ING. JHERSON SUAREZ

INFORMACIÓN INGENIERIL:

-VISTAS DE LA CUBIERTA
- DETALLES DE LOS
PERFILES DE LA CUBIERTA

PLANO 1/2

ESCALA:
ESPECIFICADO EN
VISTA