



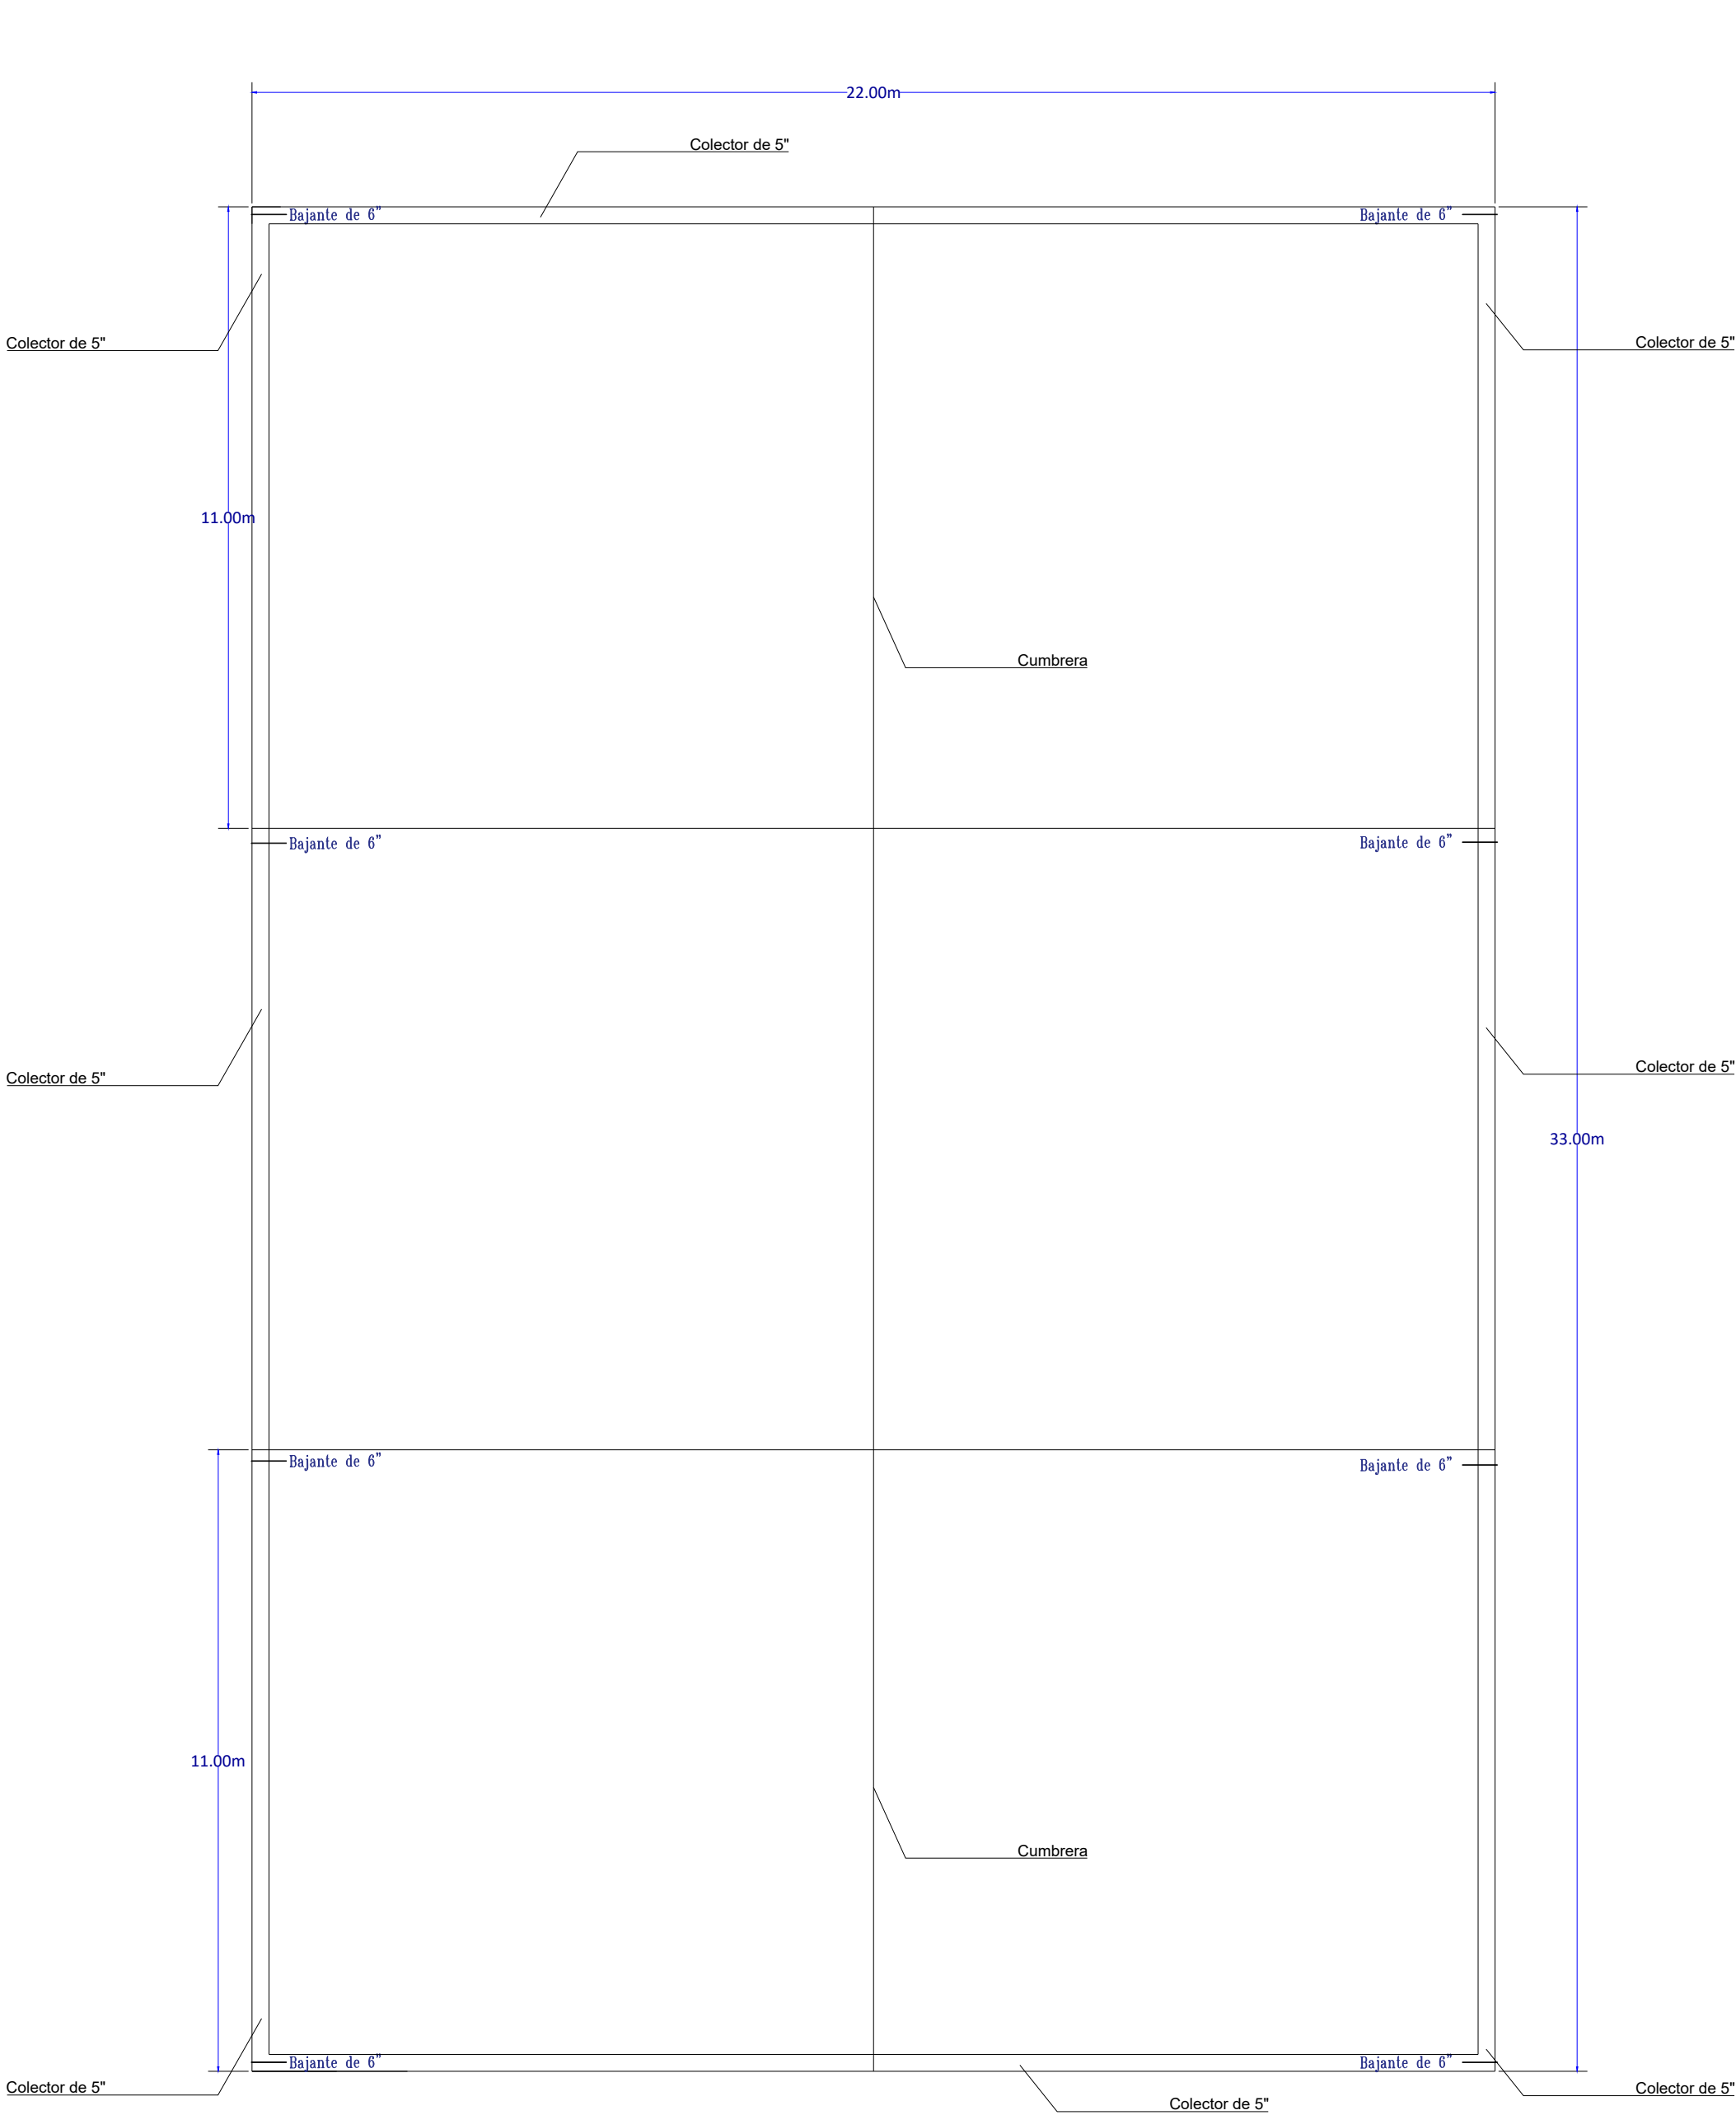

TRAZADO DEL SISTEMA DE CAPTACIÓN
Escala 1:75

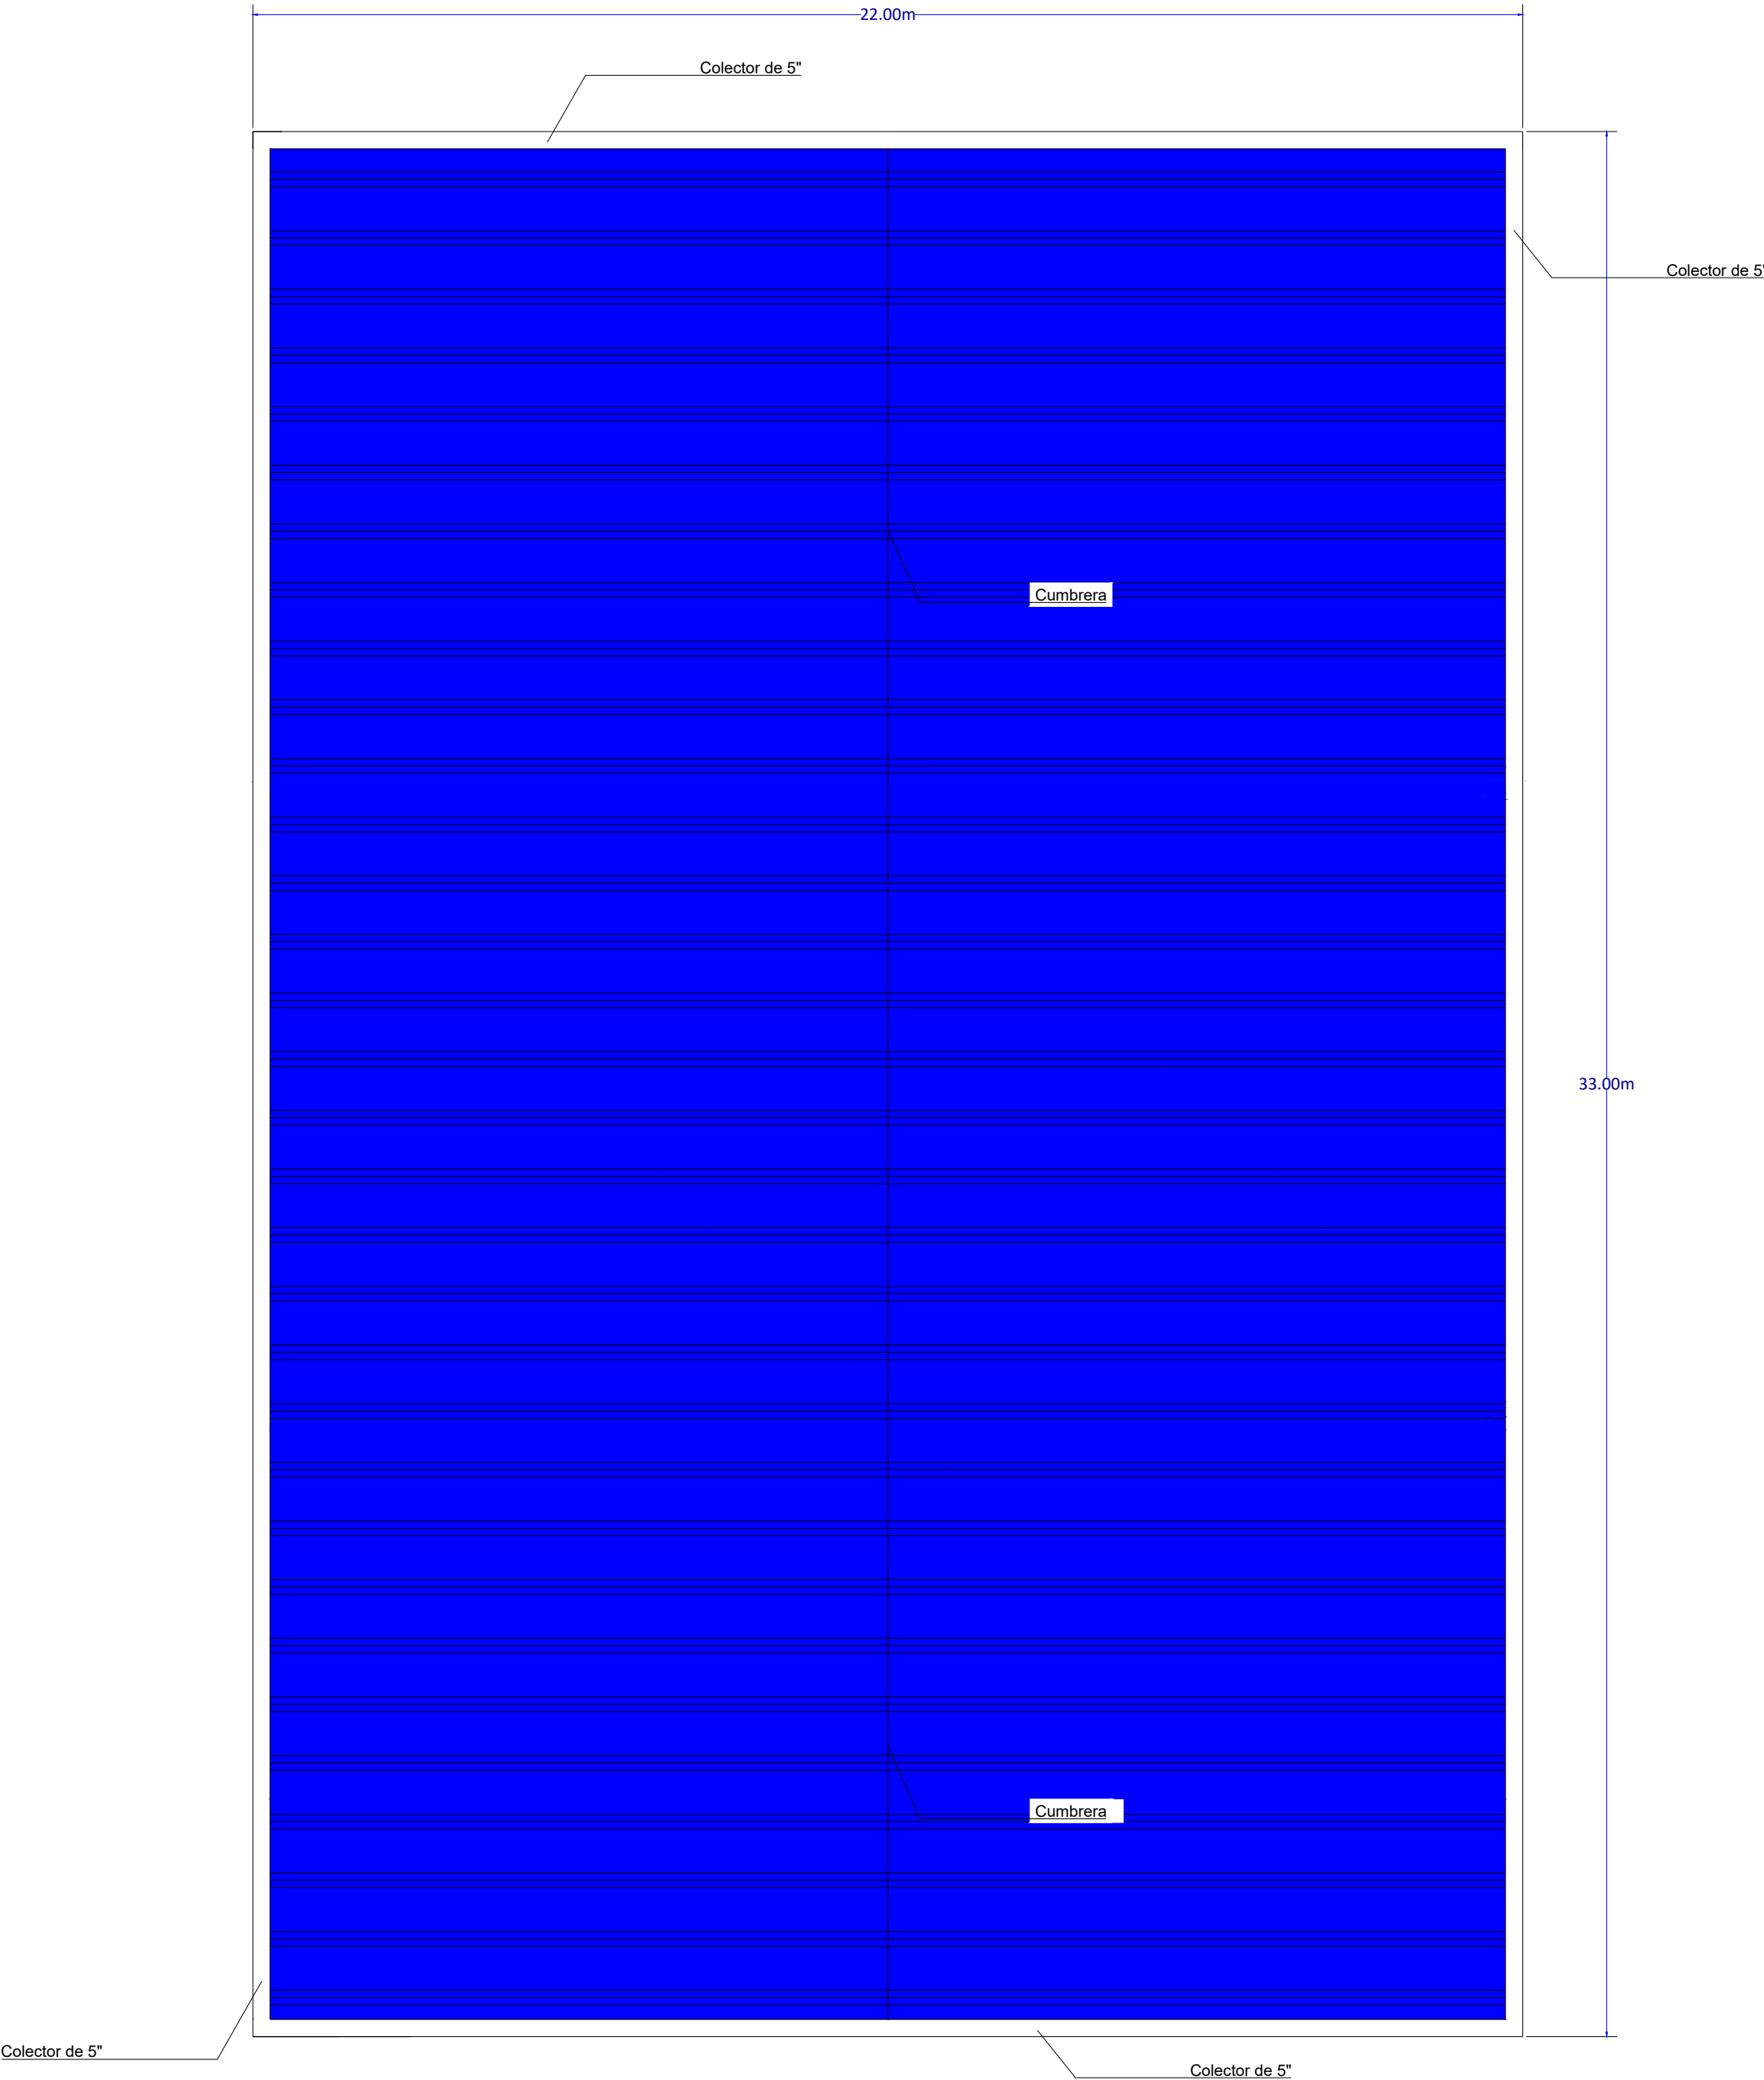

CUBIERTA MASTER 1000 ACESCO
Escala 1:75



UNIVERSIDAD
SANTO TOMÁS

SECCIONAL
BUCARAMANGA

FACULTAD: INGENIERÍA
CIVIL

PROPUESTA DE UNA
CUBIERTA LIVIANA PARA UN
POLIDEPORTIVO CUBIERTO
CANCHA MÚLTIPLE EN
BUCARAMANGA ENFOCADO
EN EL APROVECHAMIENTO
DE AGUAS LLUVIA

PROYECTO DE GRADO

PRESENTADO POR:
MARIO BELLO LEAL

DIR. DE PROYECTO:
ING. JHERSON SUAREZ

INFORMACIÓN INGENIERIL:

-SISTEMA DE AGUA PLUVIAL
- TRAZADO DEL SISTEMA DE
AGUA LLUVIA

PLANO 2/2

ESCALA:
ESPECIFICADO EN
VISTA