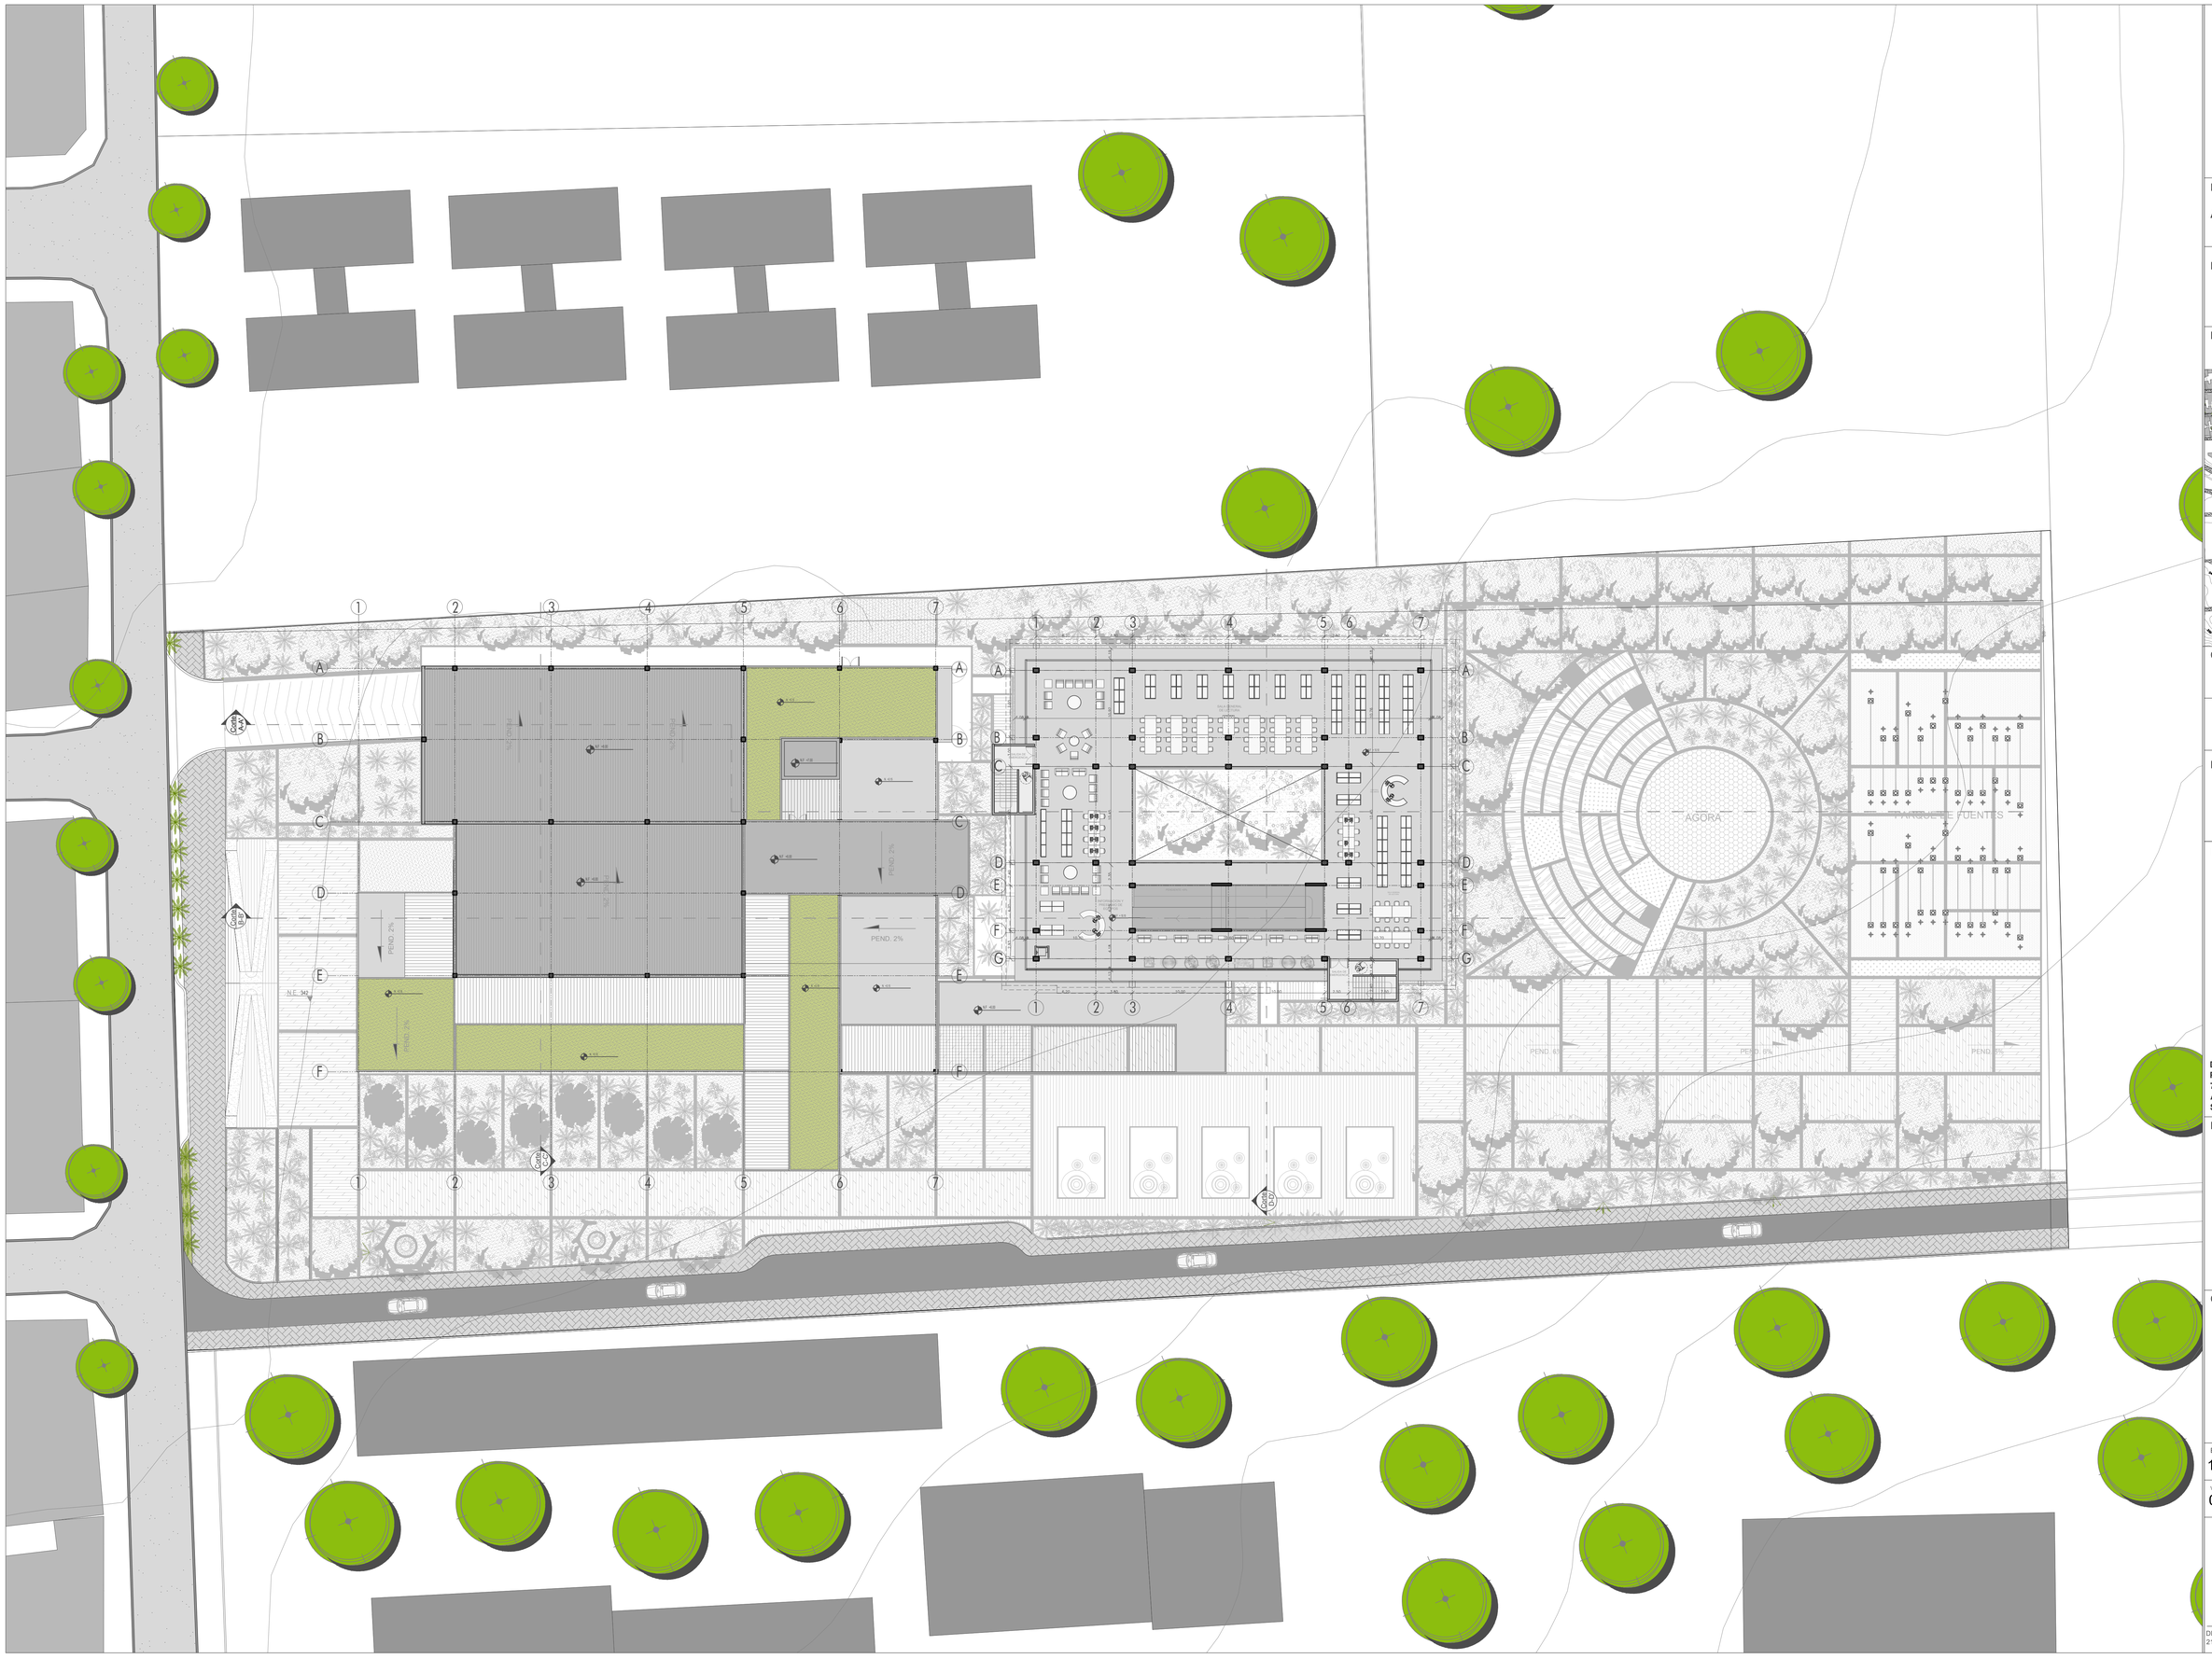

FACULTAD

ARQUITECTURA

PRESENTA

DIEGO FERNANDO RODRIGUEZ ARENAS

LOCALIZACION

CONTIENE:

PLANTA TERCER PISO
NIVEL +10.10

PROYECTO DE GRADO

DIRECTOR

JORGE ALBERTO VILLAMIZAR HERNANDEZ

NOMBRE PROYECTO

BIBLIOTECA PÚBLICA DE JUAN ATALAYA

DISEÑO DE LA BIBLIOTECA PUBLICA PARA LAS COMUNAS 7 Y 8 DE LA CIUDADELA JUAN ATALAYA EN LA CIUDAD DE SAN JOSE DE CUCUTA

DETALLES

OBSERVACIONES

ESCALA:	FECHA:
1:250	4/25/2016

VERSION:	PLANO_N°	PLANCHA_N°
01	A-07	7 DE

DIEGO FERNANDO RODRIGUEZ ARENAS
2131345