

CORTE A-A'
PERFIL LONGITUDINAL
Esc. 1:50



Ver Planta en Plano 01

DATOS PARA EL REFUERZO PASIVO

No	Ø	Area cms²	Peso kg	Gancho cms	Traslape Mín. cm
3	3/8"	0.71	0.56	15	40
4	1/2"	1.29	1.00	20	60
5	5/8"	2.00	1.55	25	80
6	3/4"	2.84	2.24	30	100
7	7/4"	3.87	3.04	35	120
8	1"	5.06	3.97	40	140

No	Cantidad	Diametro	Long. Unit. m	Long. Total. m	Peso kg
REFUERZO DE LOS 4 CAISSONS					
501	444	5/8	4.77	2117.88	3282.7
800	140	1"	9.95	1393.00	5530.2
					8812.9 kgs


- NOTAS GENERALES:
- Se debe tener en cuenta todas las Notas del Plano 01
 - Las cantidades de materiales no incluyen desperdicios.
 - Las medidas indicadas para flejes son exteriores.
 - Las cartillas de despiece deben ser avaladas por la Interventoría, antes de construcción
 - Camión de diseño: C32-95

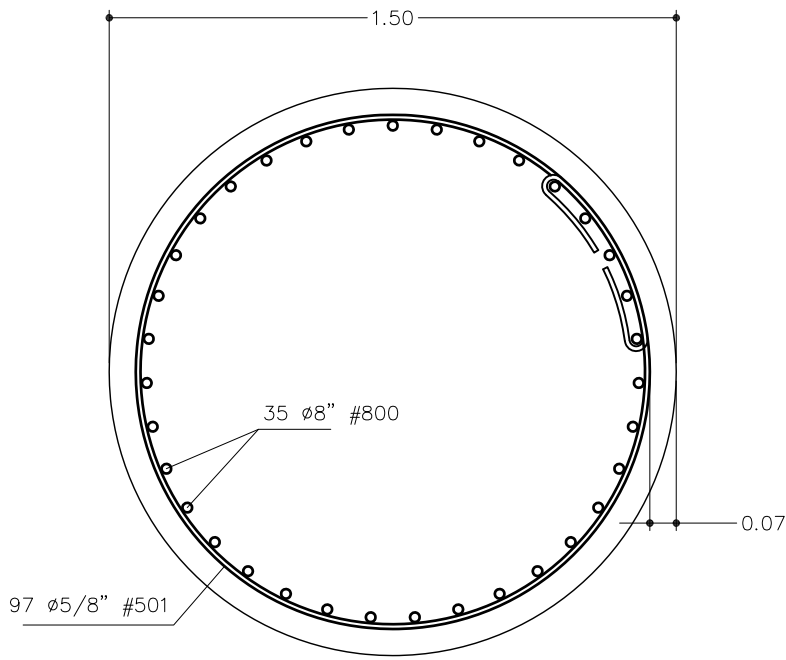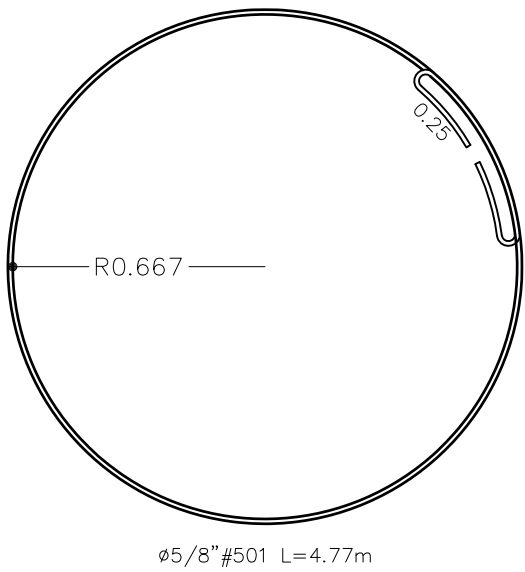

SECCION B-B'
SECCION TIPICA CAISSON
Esc. 1:20

B

B'

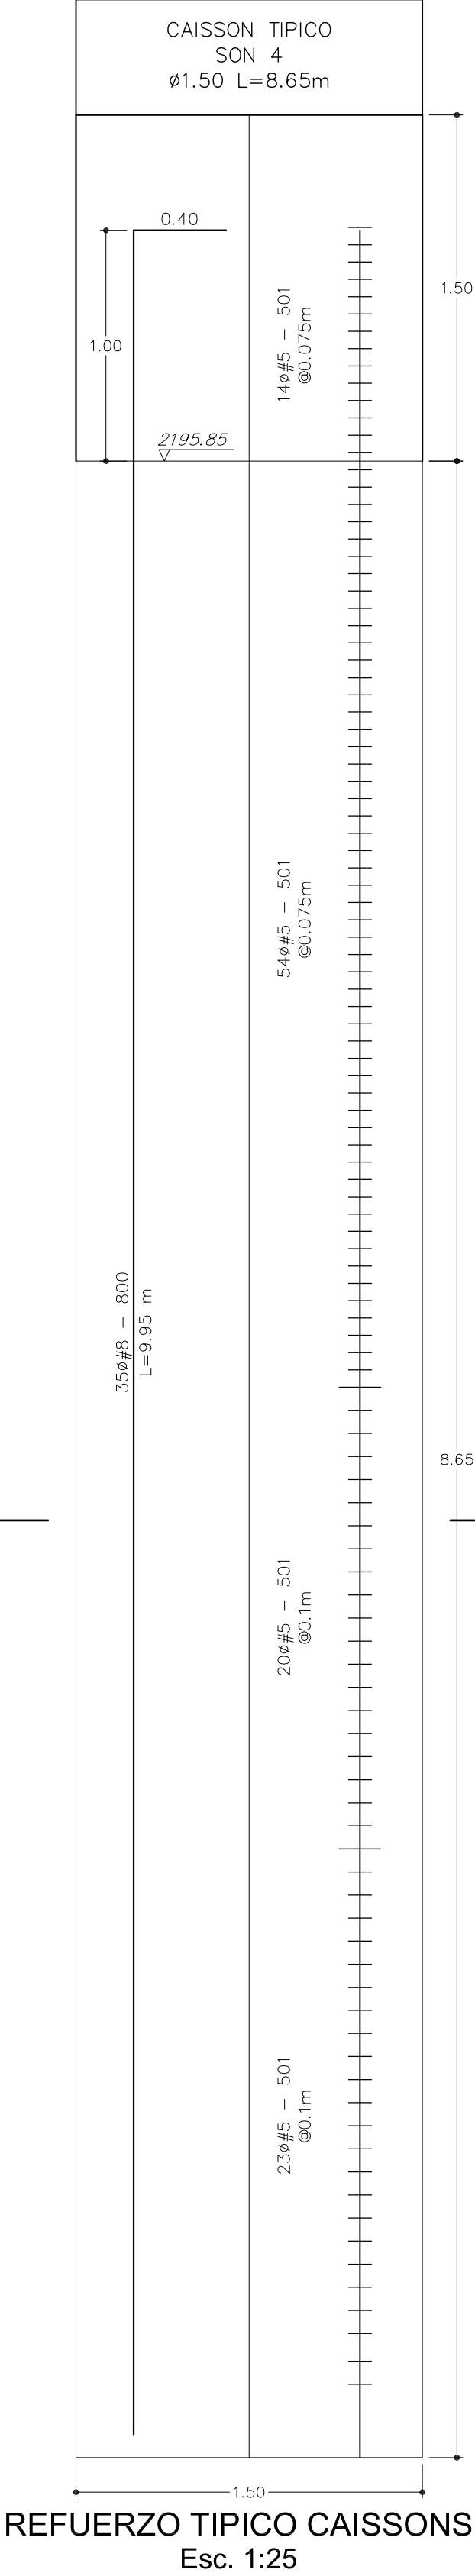

REFUERZO TIPICO CAISSONS
Esc. 1:25