


ACI 364.1R-07 GUÍA PARA EVALUACIÓN DE CONCRETO ESTRUCTURAL ANTES DE REHABILITACIÓN

Investigación de Campo

LEVANTAMIENTO TOPOGRÁFICO

Vista de Perspectiva - Descripción de Caras

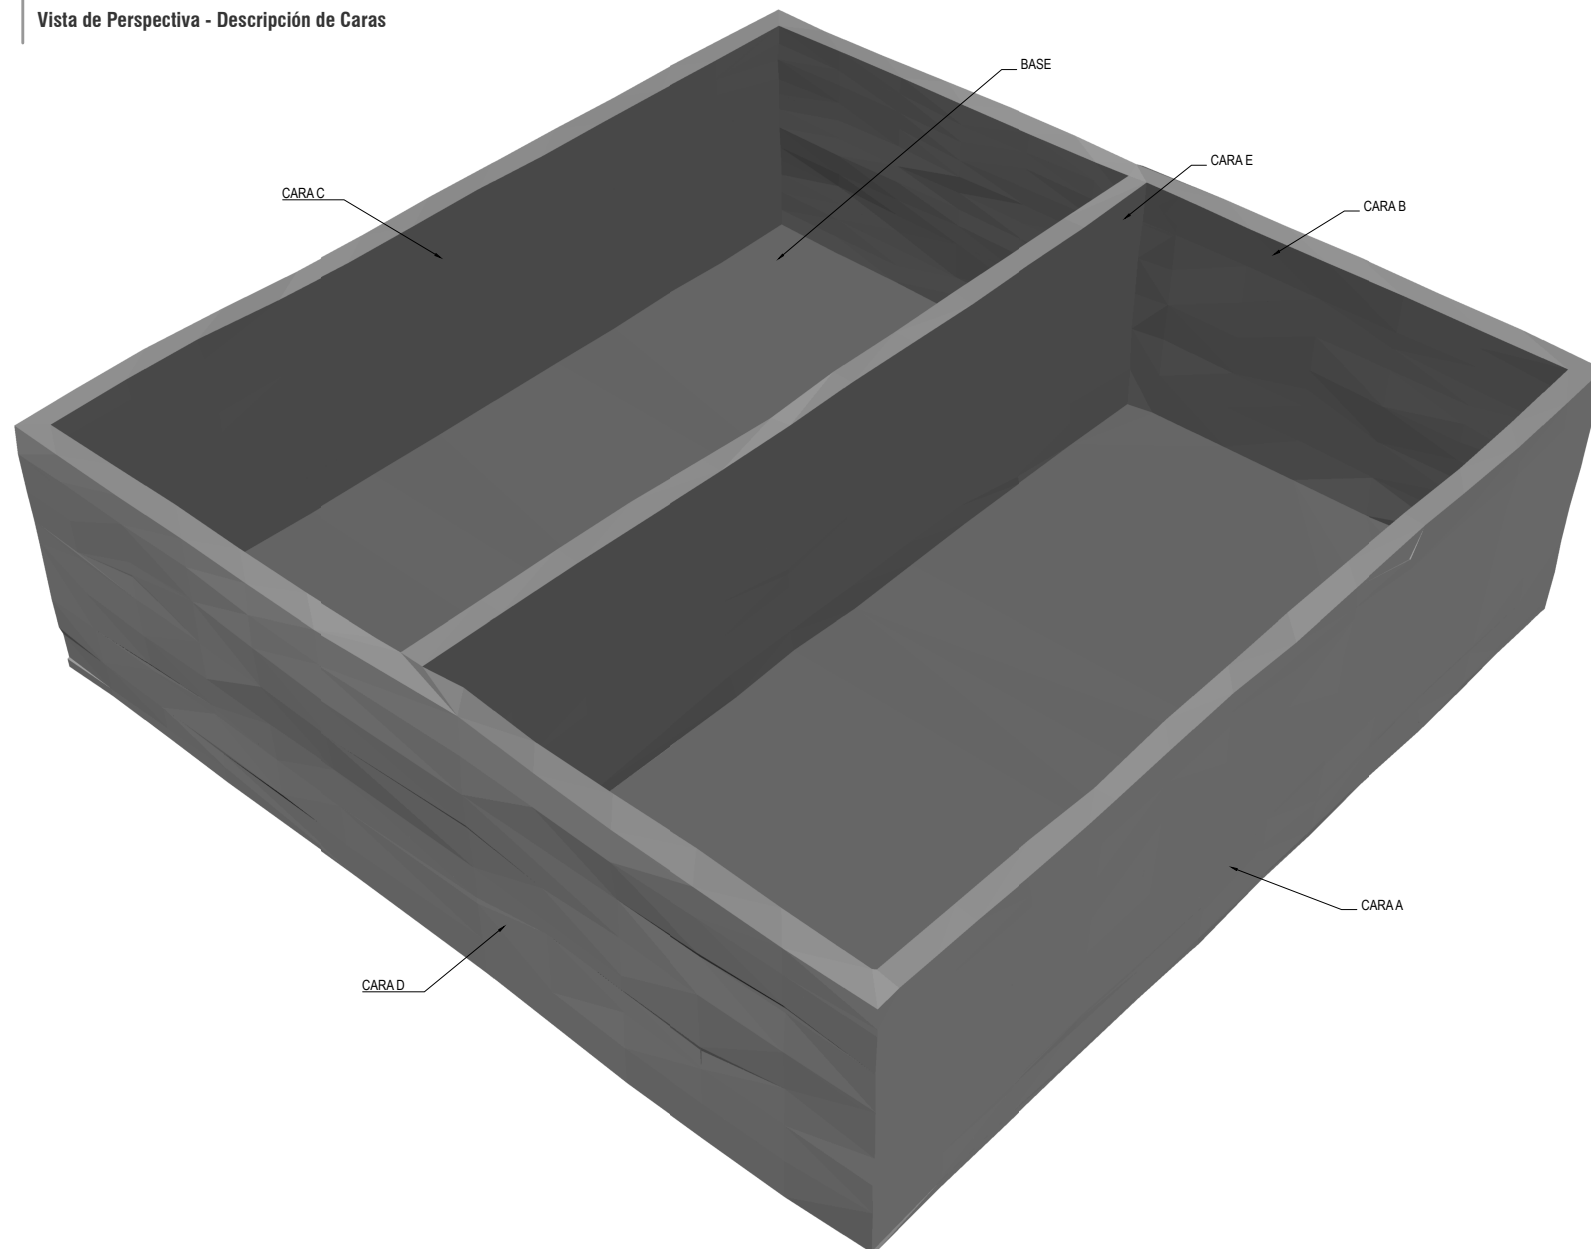


ACI 364.1R-07 GUÍA PARA EVALUACIÓN DE CONCRETO ESTRUCTURAL ANTES DE REHABILITACIÓN

Investigación de Campo

LEVANTAMIENTO TOPOGRÁFICO

Vista de Planta - Descripción de Secciones Topográficas

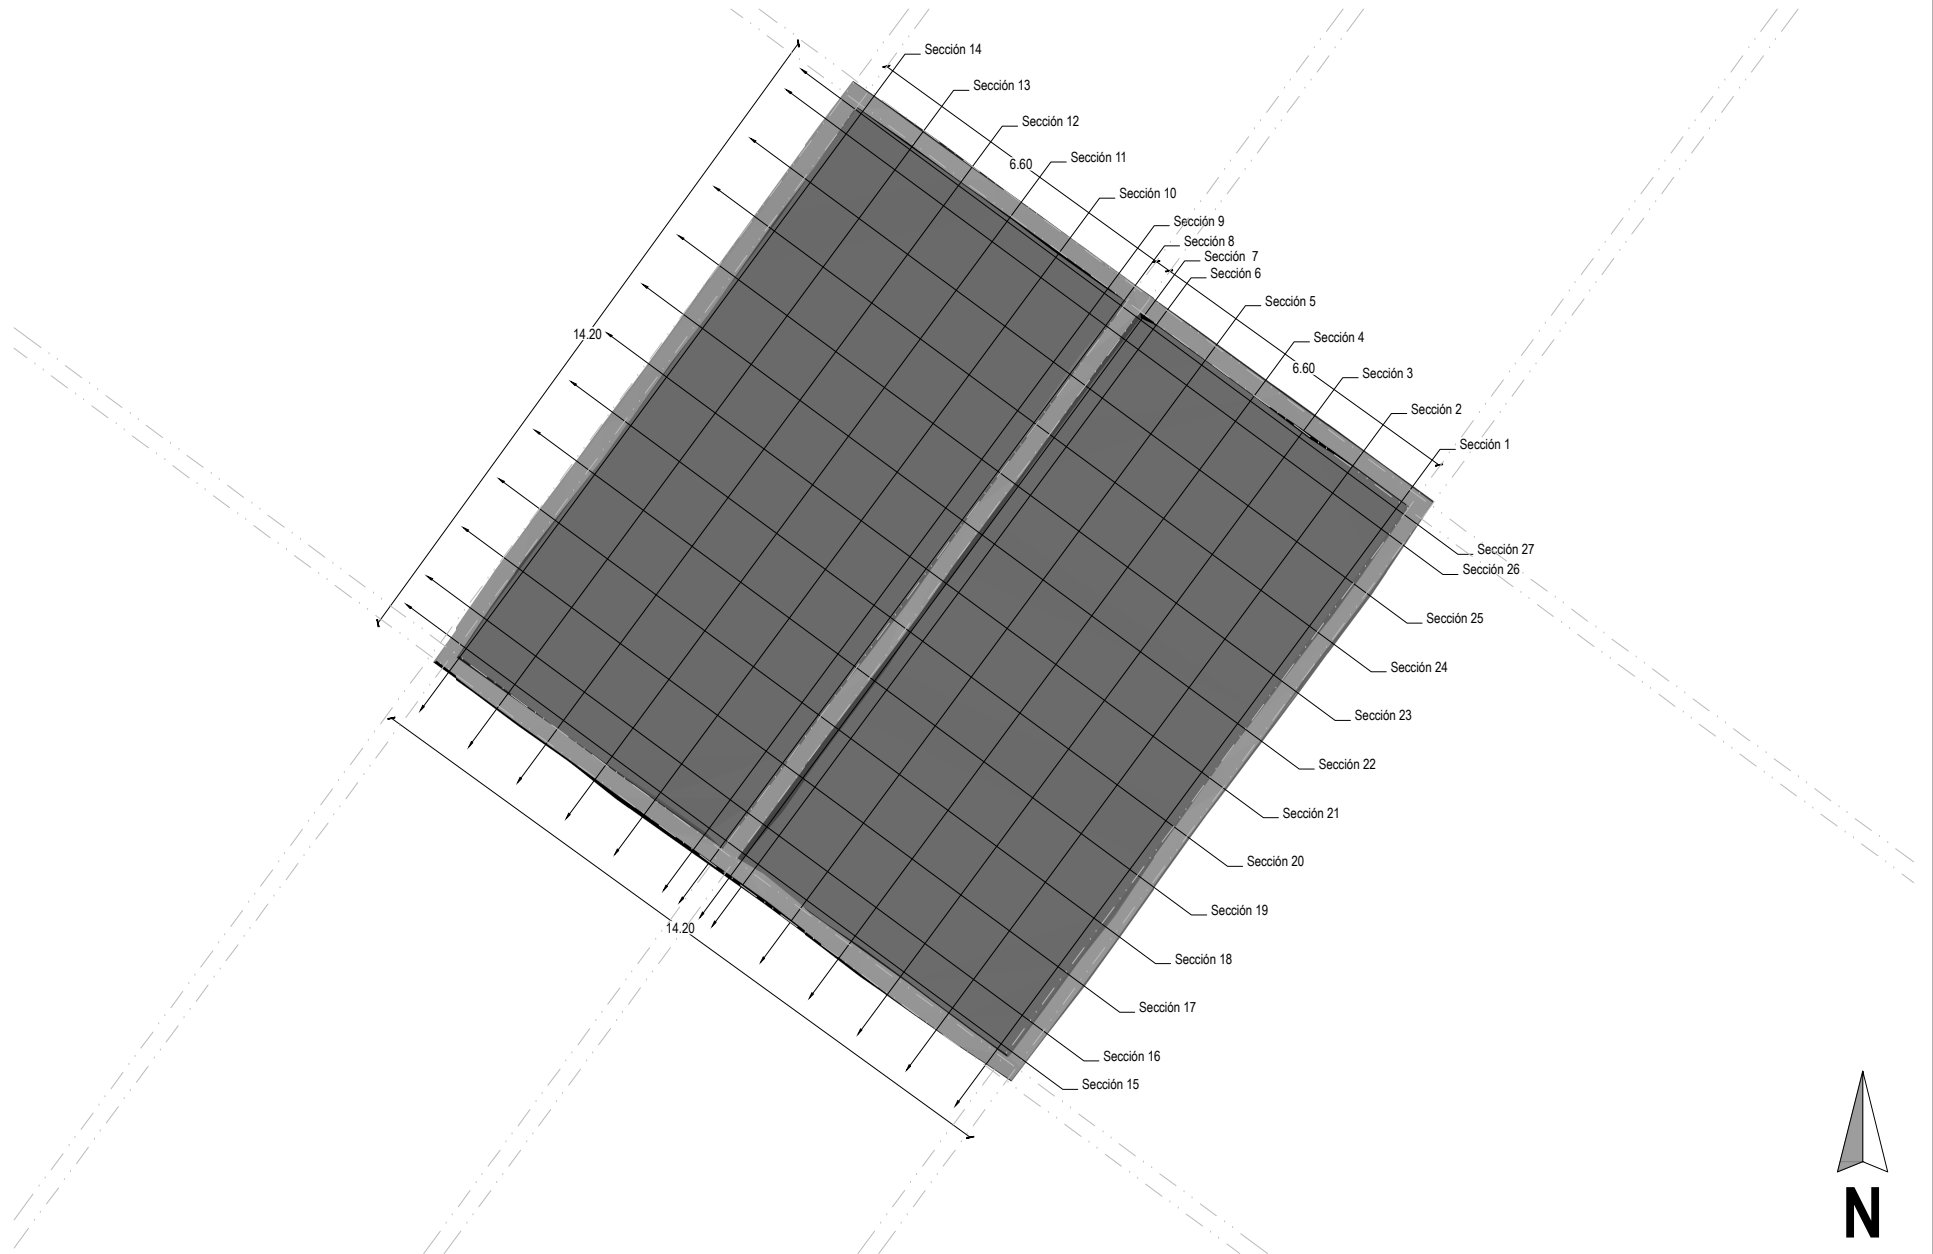


ACI 364.1R-07 GUÍA PARA EVALUACIÓN DE CONCRETO ESTRUCTURAL ANTES DE REHABILITACIÓN

Investigación de Campo

LEVANTAMIENTO TOPOGRÁFICO

Vista de Planta - Descripción de Secciones Topográficas

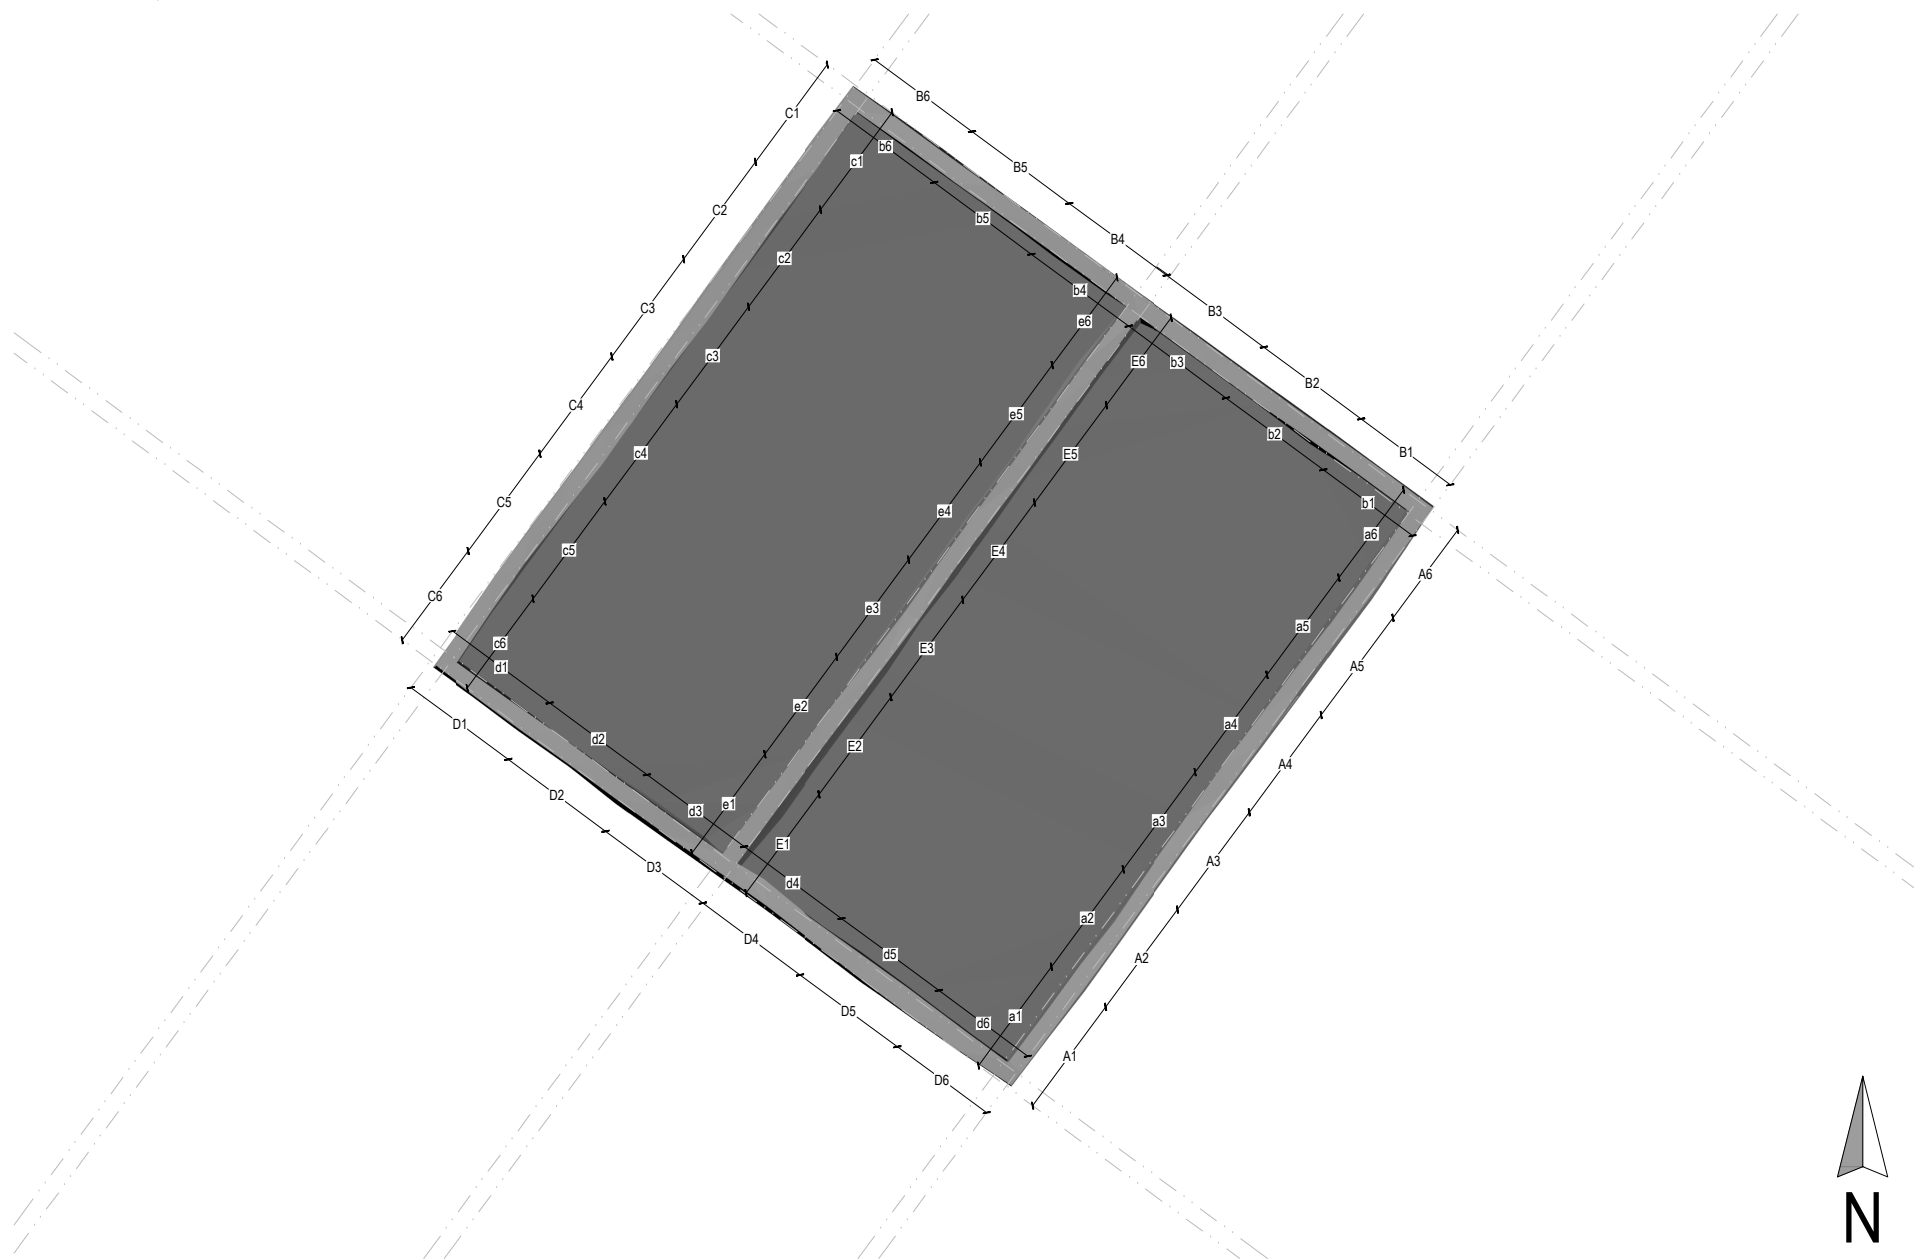


ACI 364.1R-07 GUÍA PARA EVALUACIÓN DE CONCRETO ESTRUCTURAL ANTES DE REHABILITACIÓN

Investigación de Campo


LEVANTAMIENTO TOPOGRÁFICO

Sección 1 - Corte paralelo a 0.50m desde la cara A

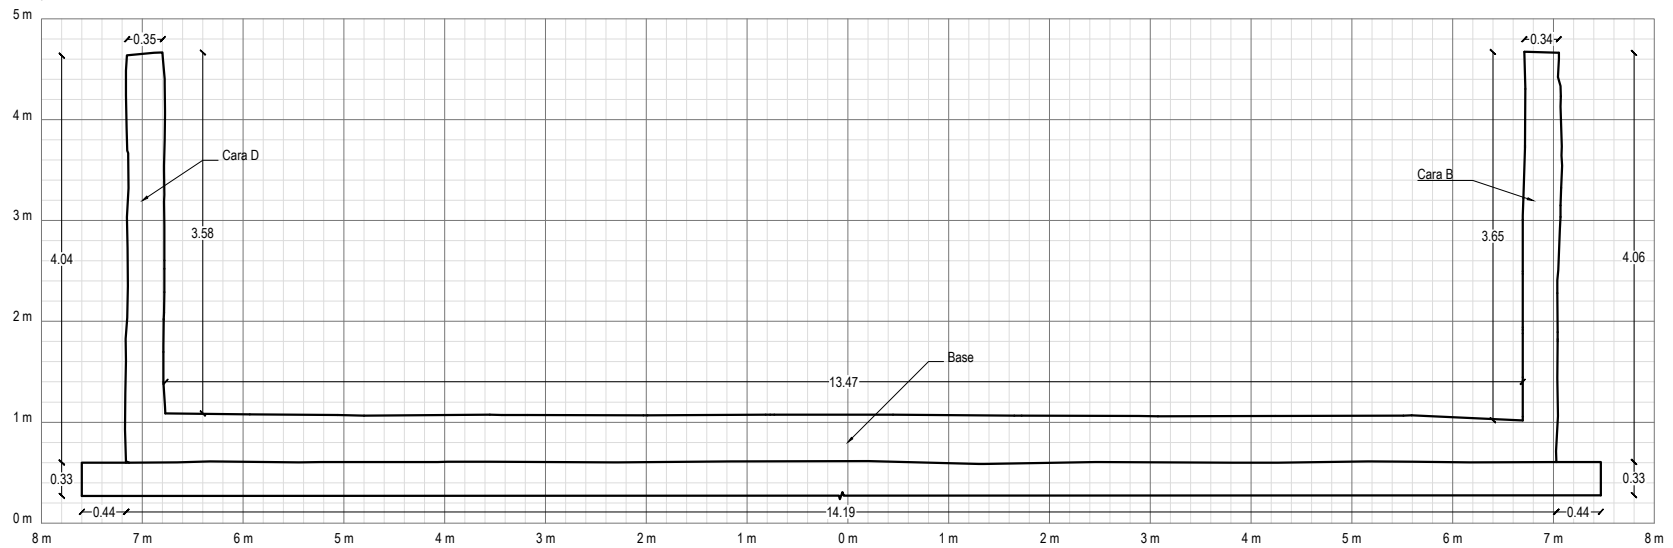

LEVANTAMIENTO TOPOGRÁFICO

Sección 2 - Corte paralelo a 1.20m desde la cara A

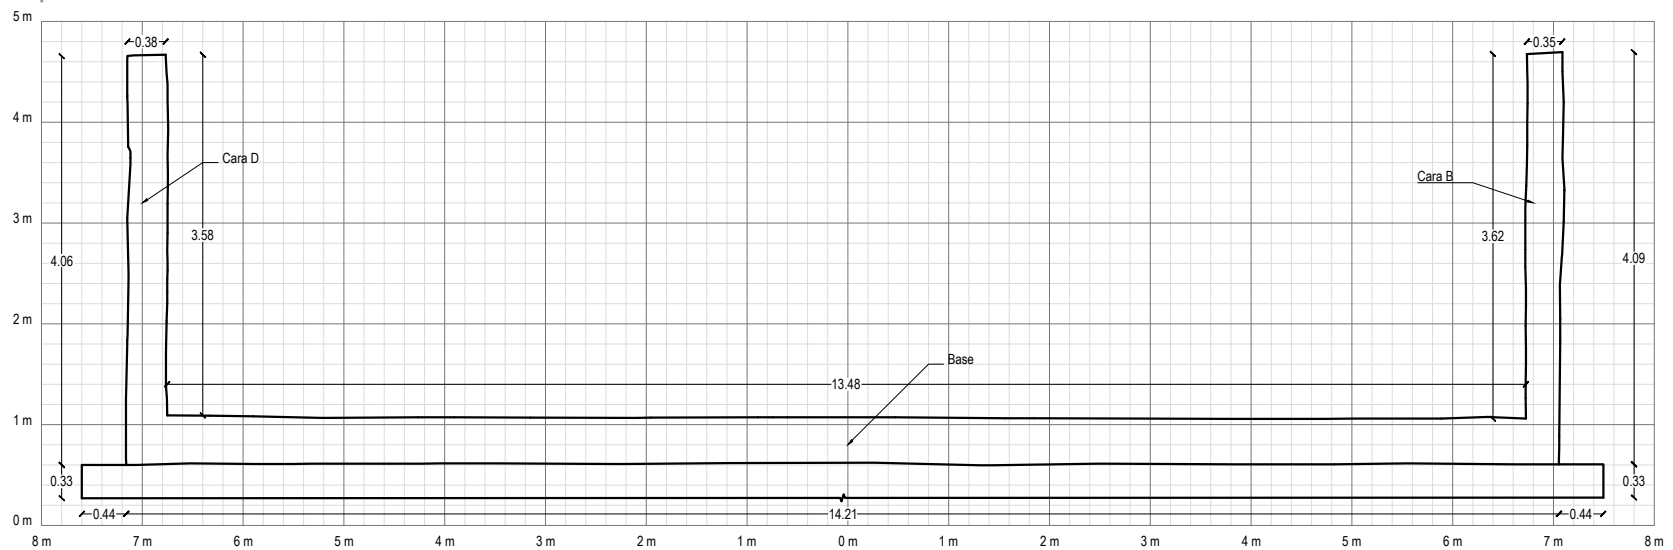


ACI 364.1R-07 GUÍA PARA EVALUACIÓN DE CONCRETO ESTRUCTURAL ANTES DE REHABILITACIÓN

Investigación de Campo


LEVANTAMIENTO TOPOGRÁFICO

Sección 3 - Corte paralelo a 2.40m desde la cara A

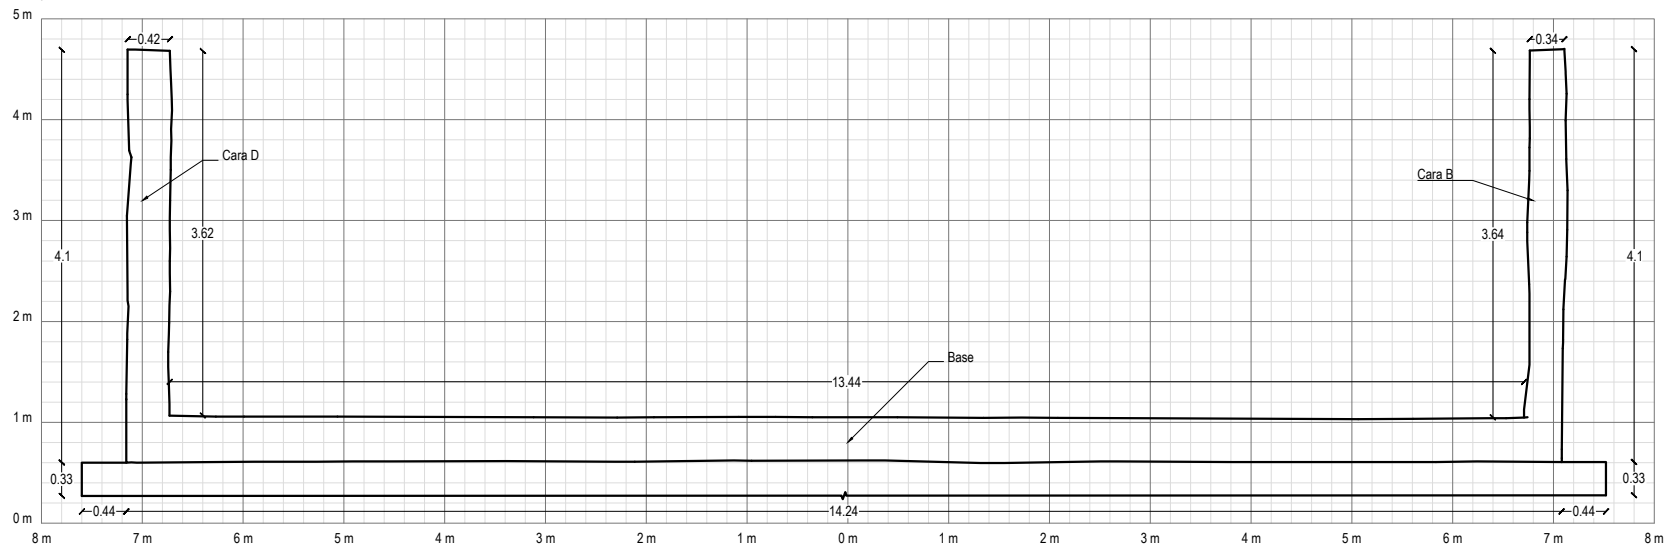

LEVANTAMIENTO TOPOGRÁFICO

Sección 4 - Corte paralelo a 3.60m desde la cara A

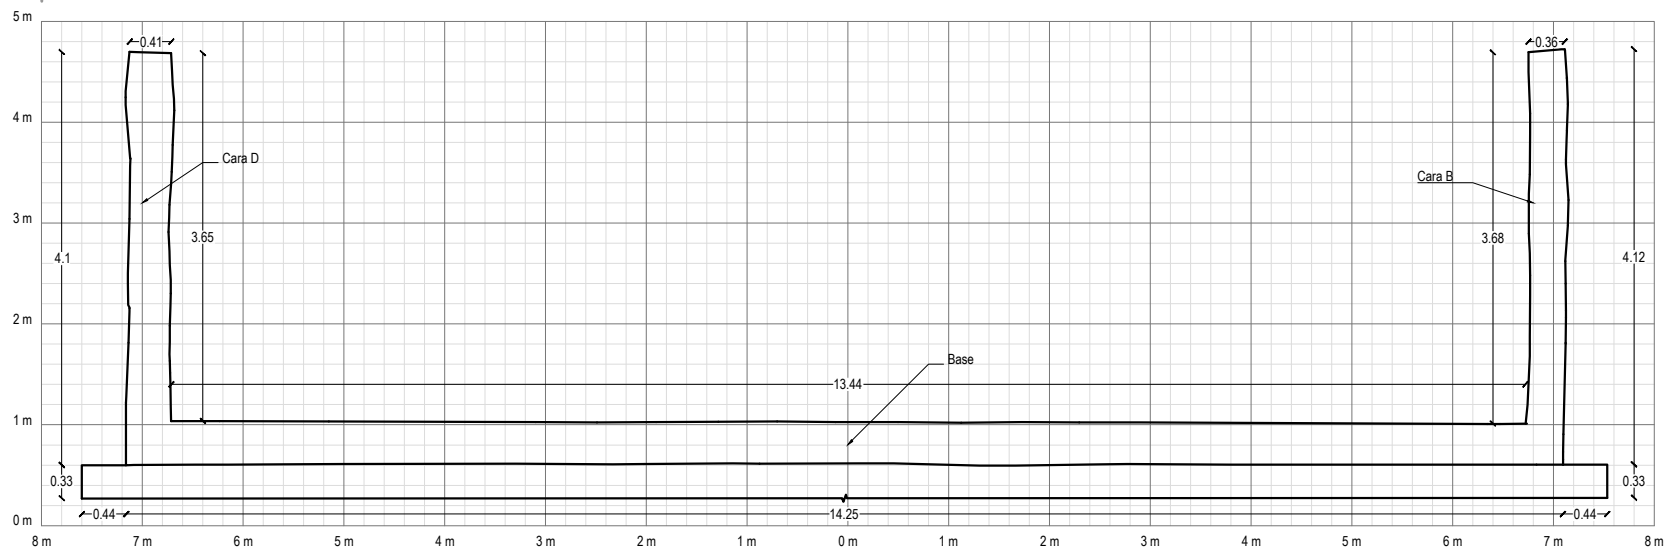


ACI 364.1R-07 GUÍA PARA EVALUACIÓN DE CONCRETO ESTRUCTURAL ANTES DE REHABILITACIÓN

Investigación de Campo


LEVANTAMIENTO TOPOGRÁFICO

Sección 5 - Corte paralelo a 4.80m desde la cara A

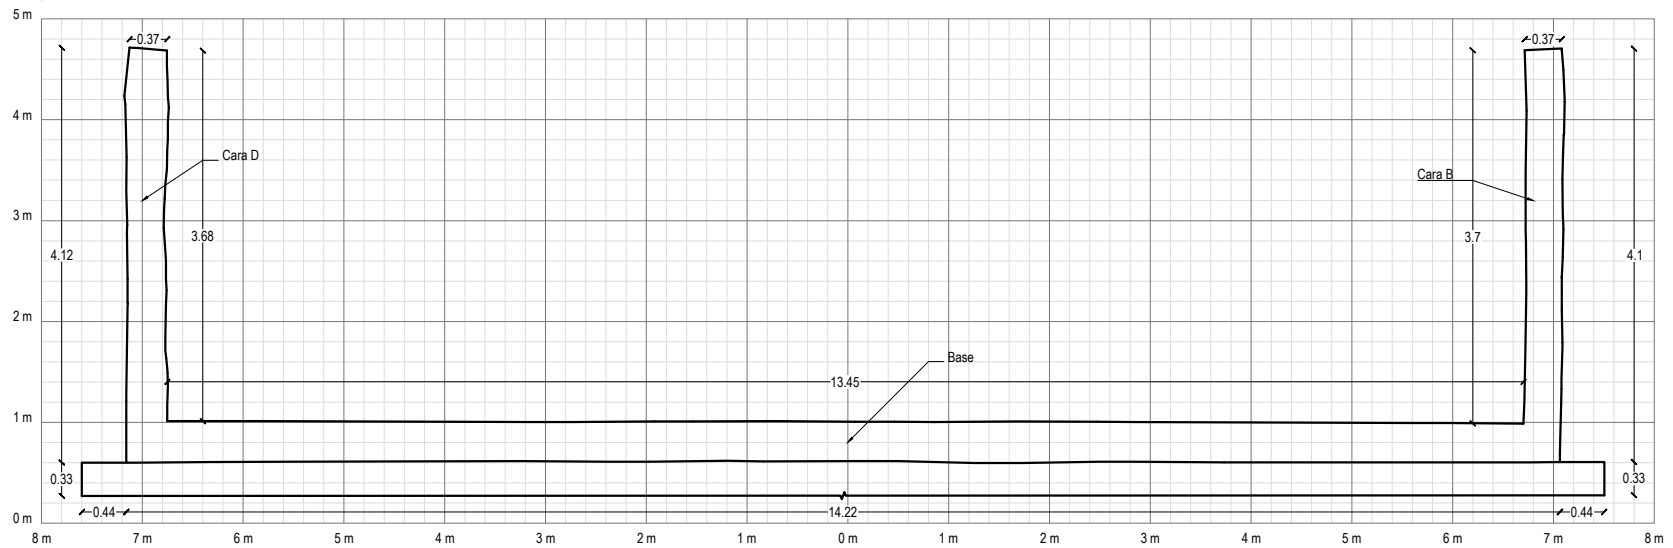

LEVANTAMIENTO TOPOGRÁFICO

Sección 6 - Corte paralelo a 6.00m desde la cara A

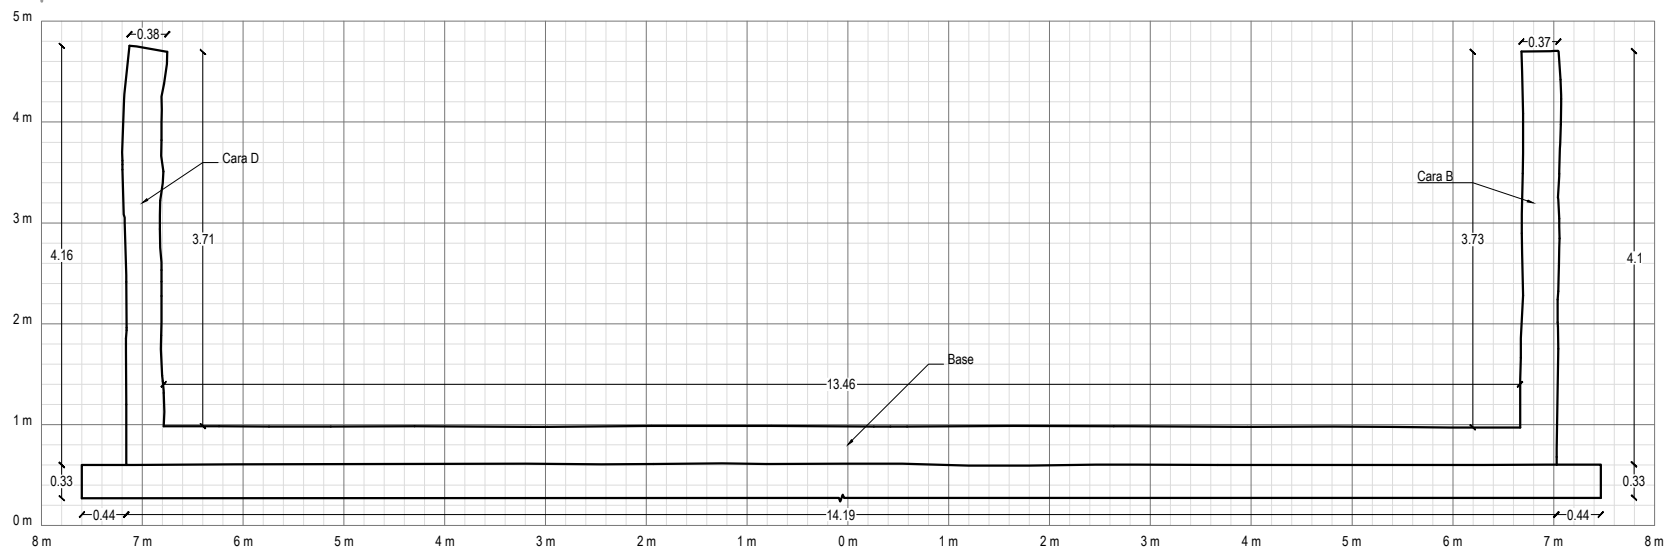


ACI 364.1R-07 GUÍA PARA EVALUACIÓN DE CONCRETO ESTRUCTURAL ANTES DE REHABILITACIÓN

Investigación de Campo


LEVANTAMIENTO TOPOGRÁFICO

Sección 7 - Corte paralelo a 6.80m desde la cara A

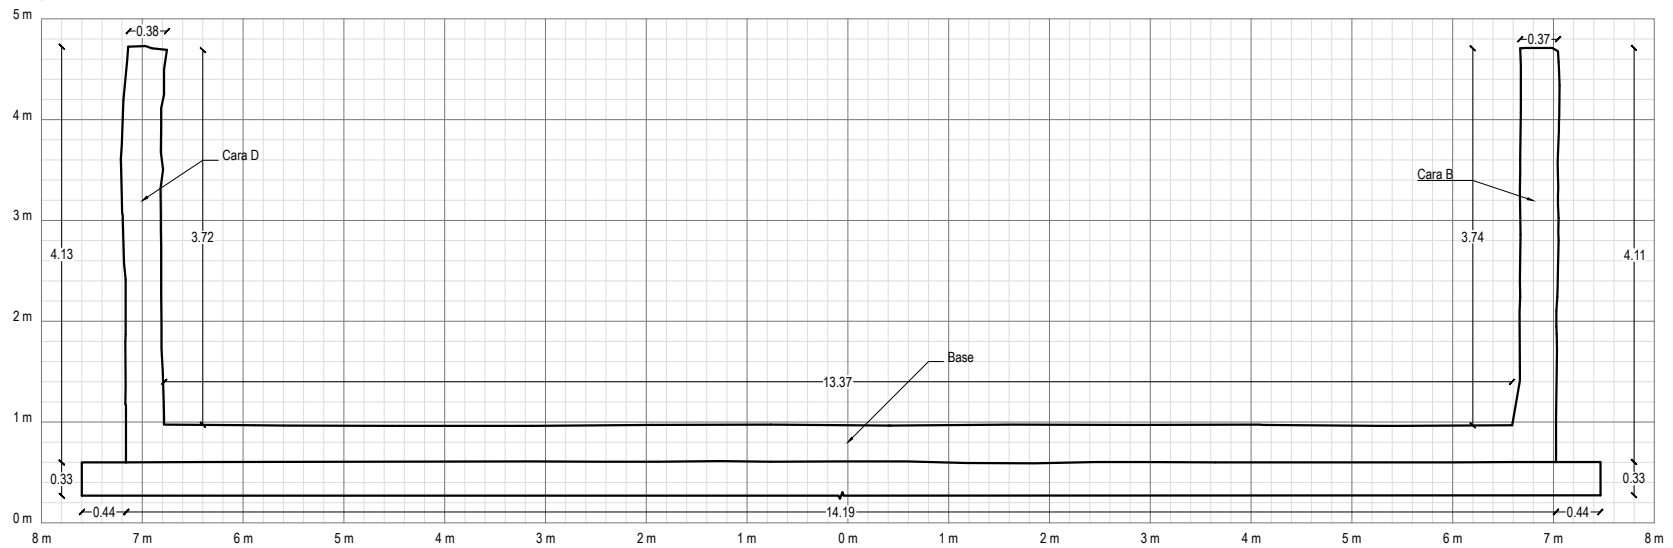

LEVANTAMIENTO TOPOGRÁFICO

Sección 8 - Corte paralelo a 7.20m desde la cara A

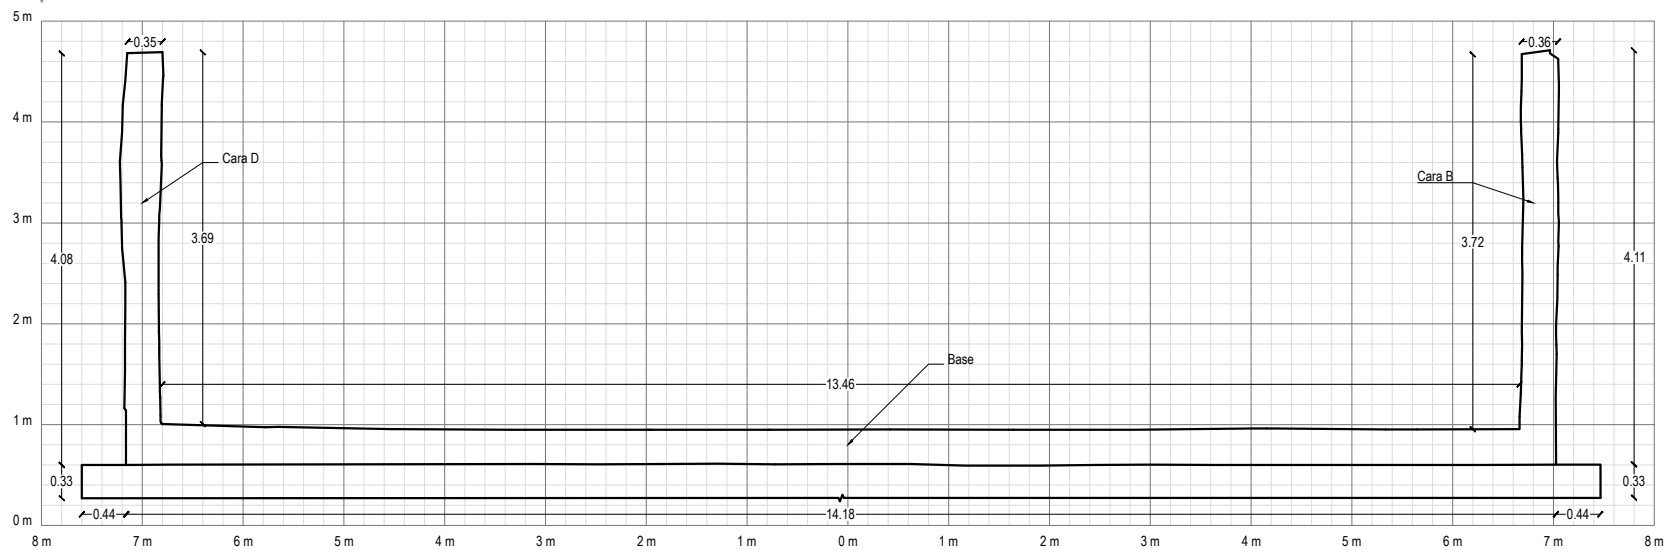


ACI 364.1R-07 GUÍA PARA EVALUACIÓN DE CONCRETO ESTRUCTURAL ANTES DE REHABILITACIÓN

Investigación de Campo


LEVANTAMIENTO TOPOGRÁFICO

Sección 9 - Corte paralelo a 8.40m desde la cara A

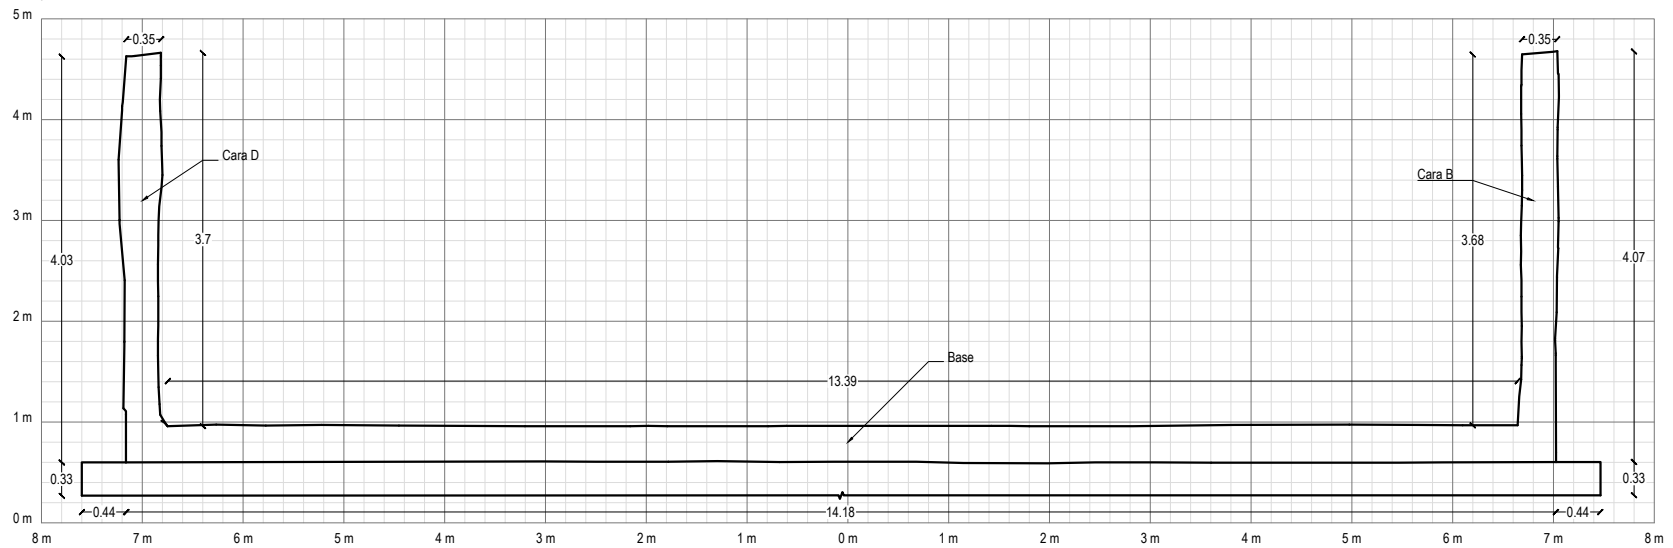

LEVANTAMIENTO TOPOGRÁFICO

Sección 10 - Corte paralelo a 9.60m desde la cara A

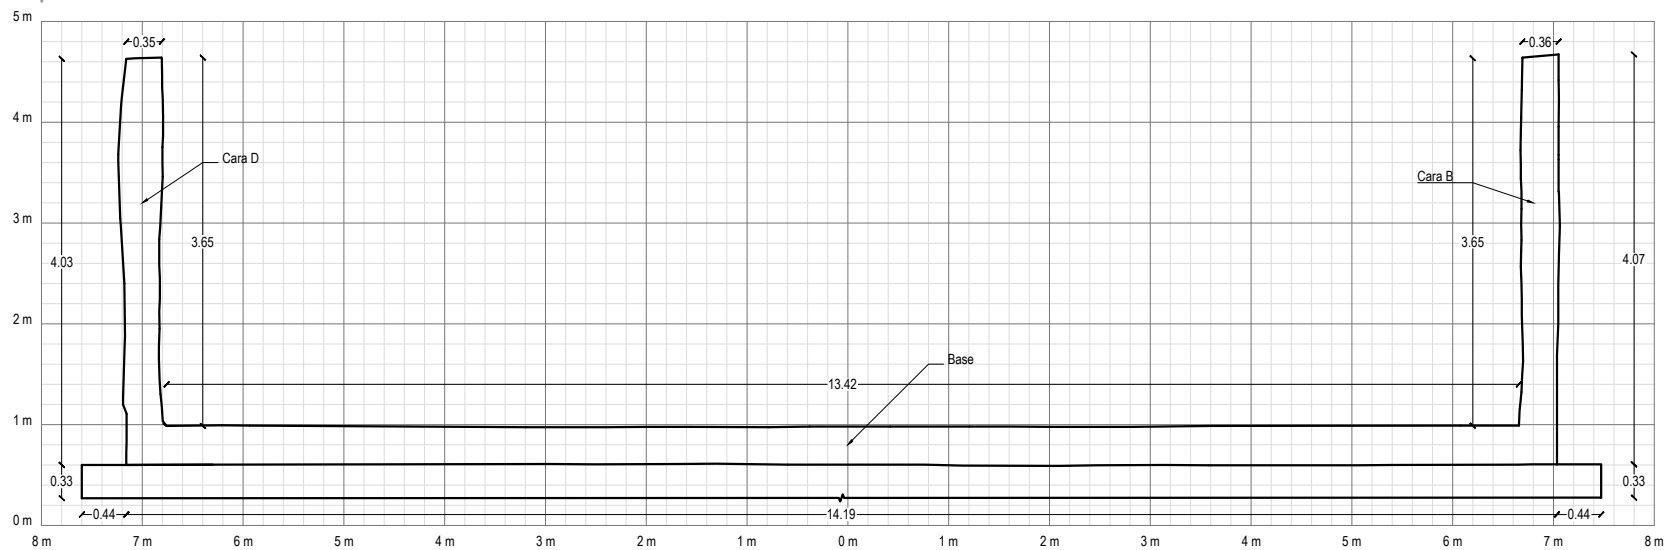


ACI 364.1R-07 GUÍA PARA EVALUACIÓN DE CONCRETO ESTRUCTURAL ANTES DE REHABILITACIÓN

Investigación de Campo

LEVANTAMIENTO TOPOGRÁFICO

Sección 11 - Corte paralelo a 10.80m desde la cara A

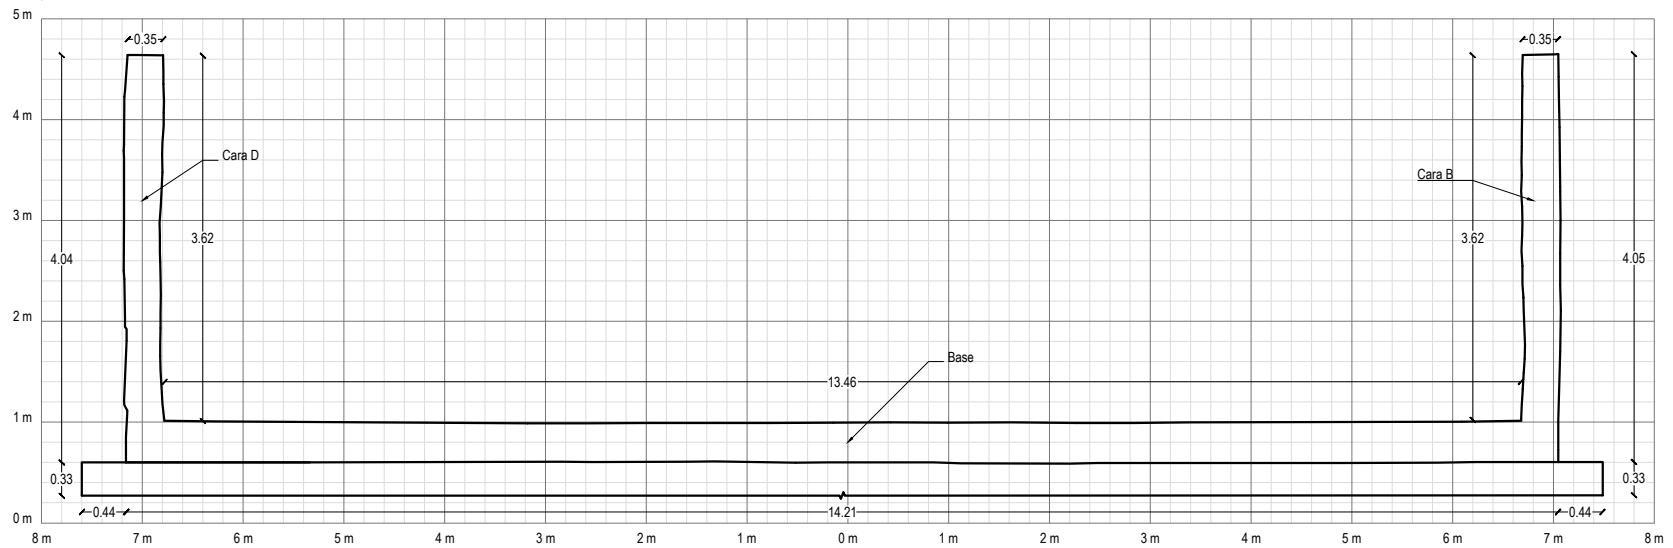

LEVANTAMIENTO TOPOGRÁFICO

Sección 12 - Corte paralelo a 12.00m desde la cara A




ACI 364.1R-07 GUÍA PARA EVALUACIÓN DE CONCRETO ESTRUCTURAL ANTES DE REHABILITACIÓN

Investigación de Campo


LEVANTAMIENTO TOPOGRÁFICO

Sección 13 - Corte paralelo a 13.20m desde la cara A

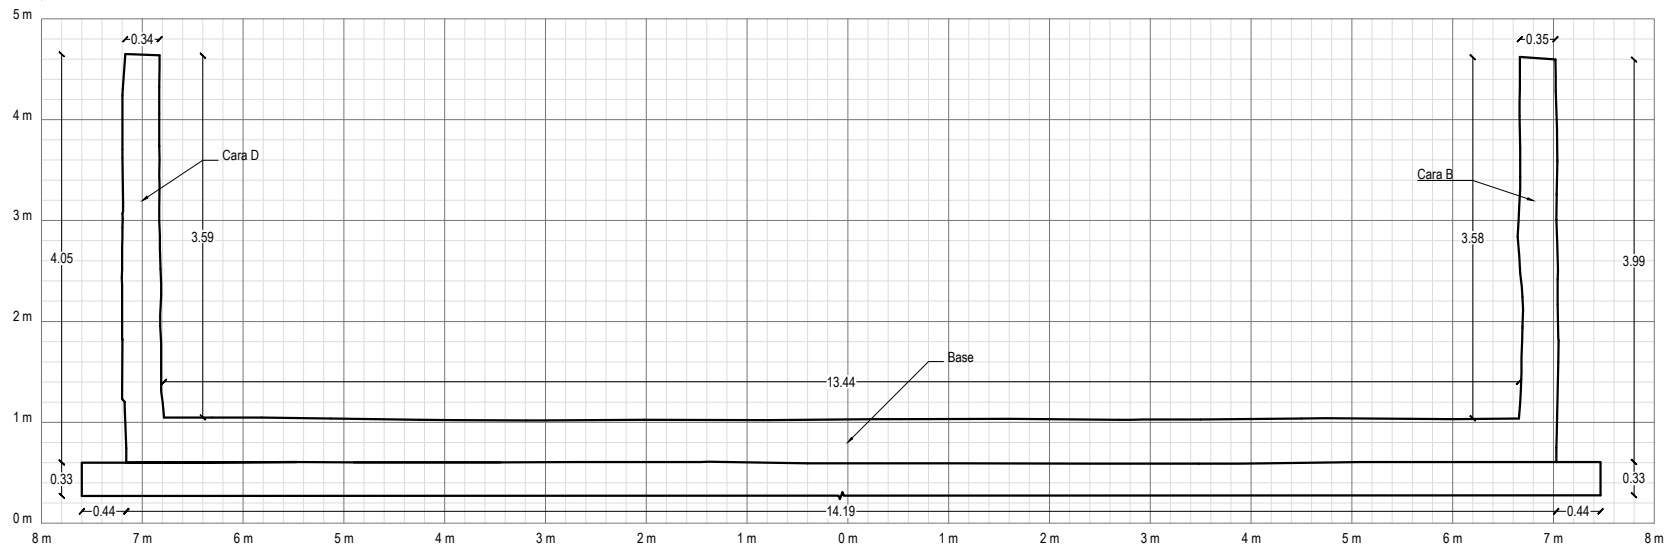

LEVANTAMIENTO TOPOGRÁFICO

Sección 14 - Corte paralelo a 13.80m desde la cara A

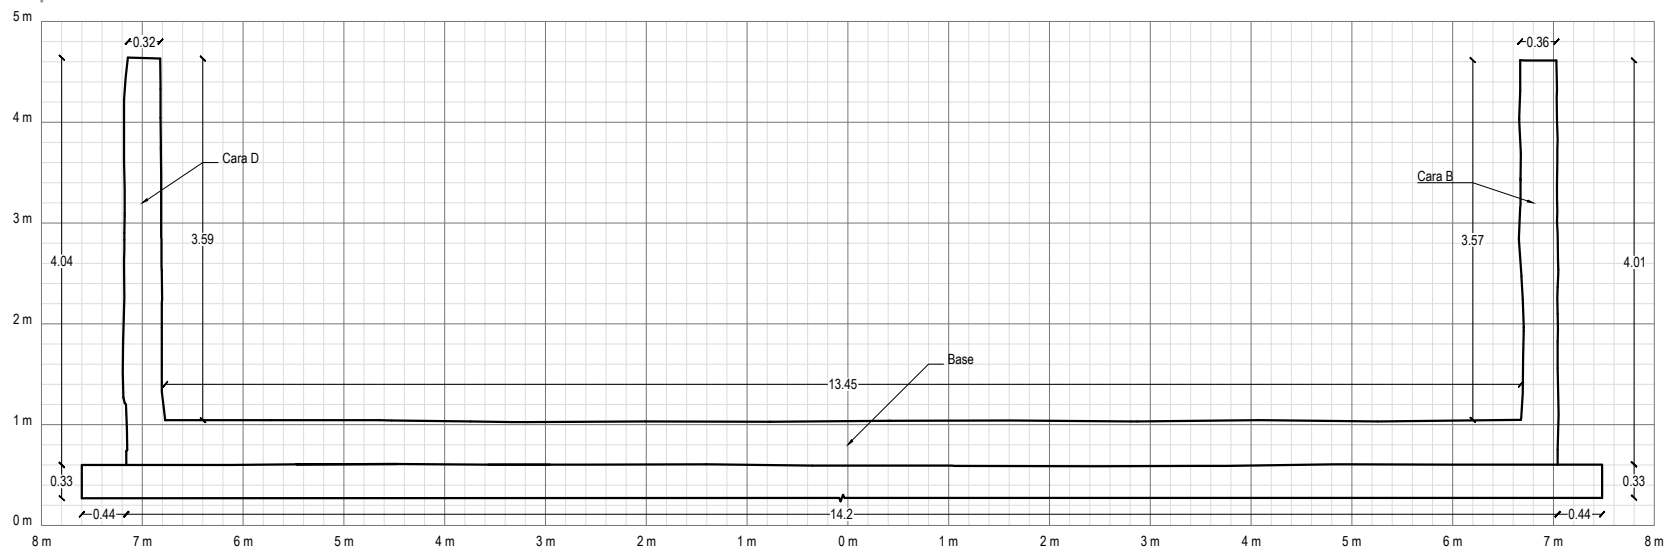


ACI 364.1R-07 GUÍA PARA EVALUACIÓN DE CONCRETO ESTRUCTURAL ANTES DE REHABILITACIÓN

Investigación de Campo


LEVANTAMIENTO TOPOGRÁFICO

Sección 15 - Corte paralelo a 0.60m desde la cara D

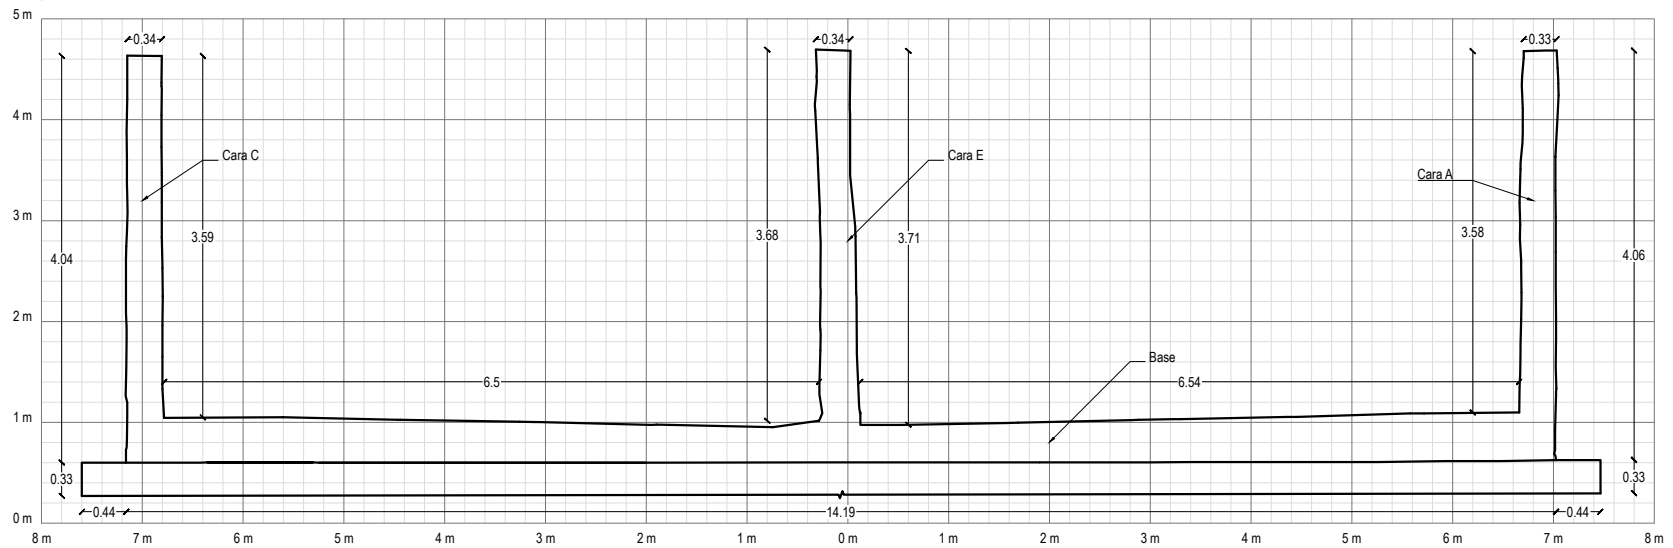

LEVANTAMIENTO TOPOGRÁFICO

Sección 16 - Corte paralelo a 1.20m desde la cara D

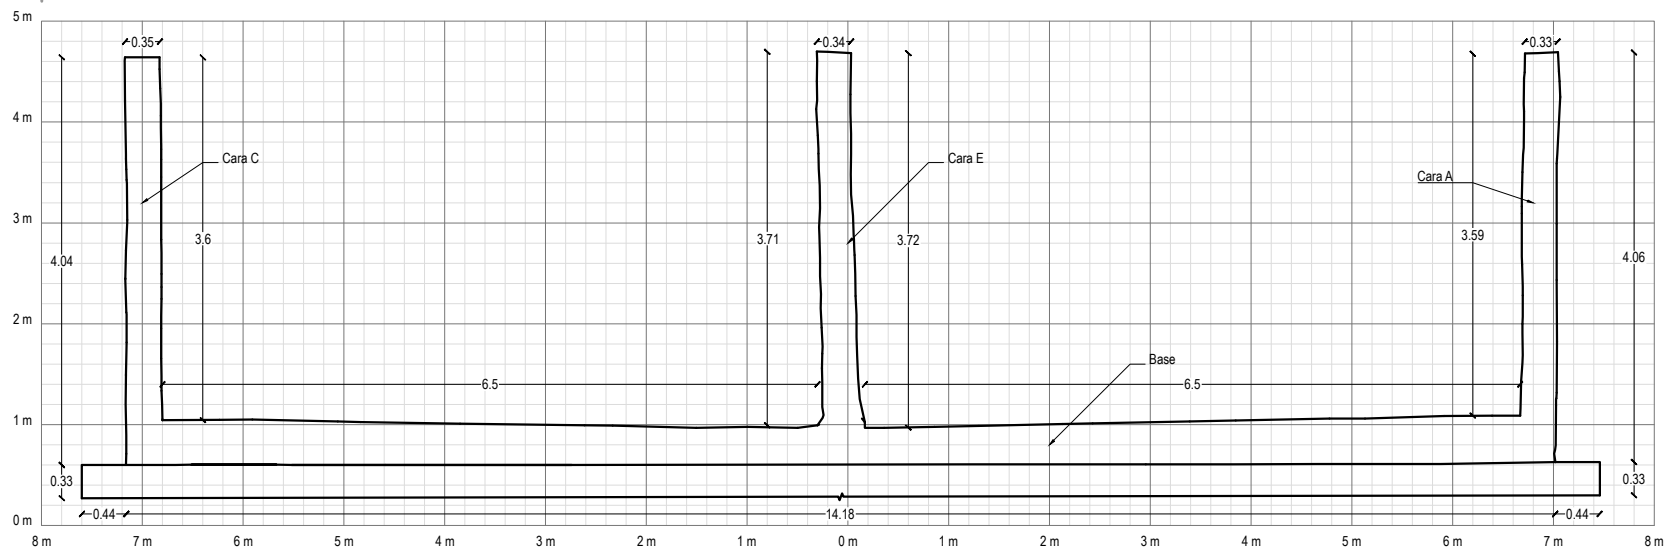


ACI 364.1R-07 GUÍA PARA EVALUACIÓN DE CONCRETO ESTRUCTURAL ANTES DE REHABILITACIÓN

Investigación de Campo


LEVANTAMIENTO TOPOGRÁFICO

Sección 17 - Corte paralelo a 2.40m desde la cara D

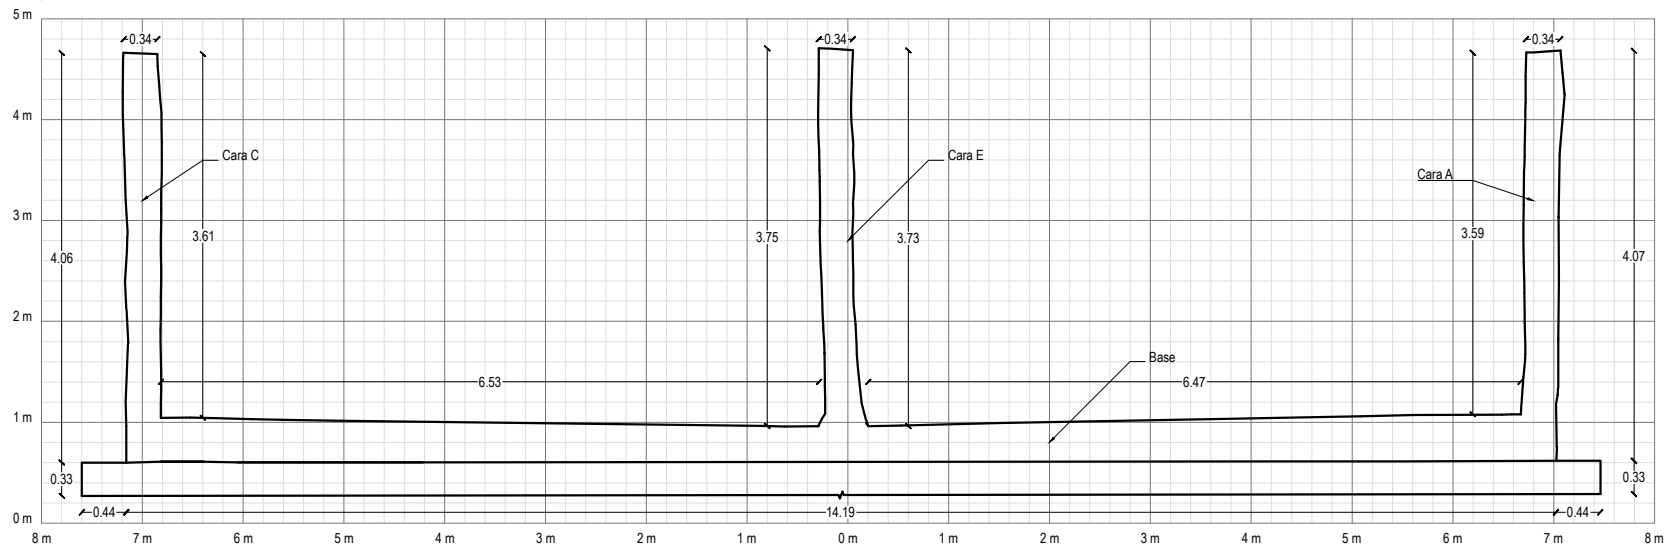

LEVANTAMIENTO TOPOGRÁFICO

Sección 18 - Corte paralelo a 3.60m desde la cara D

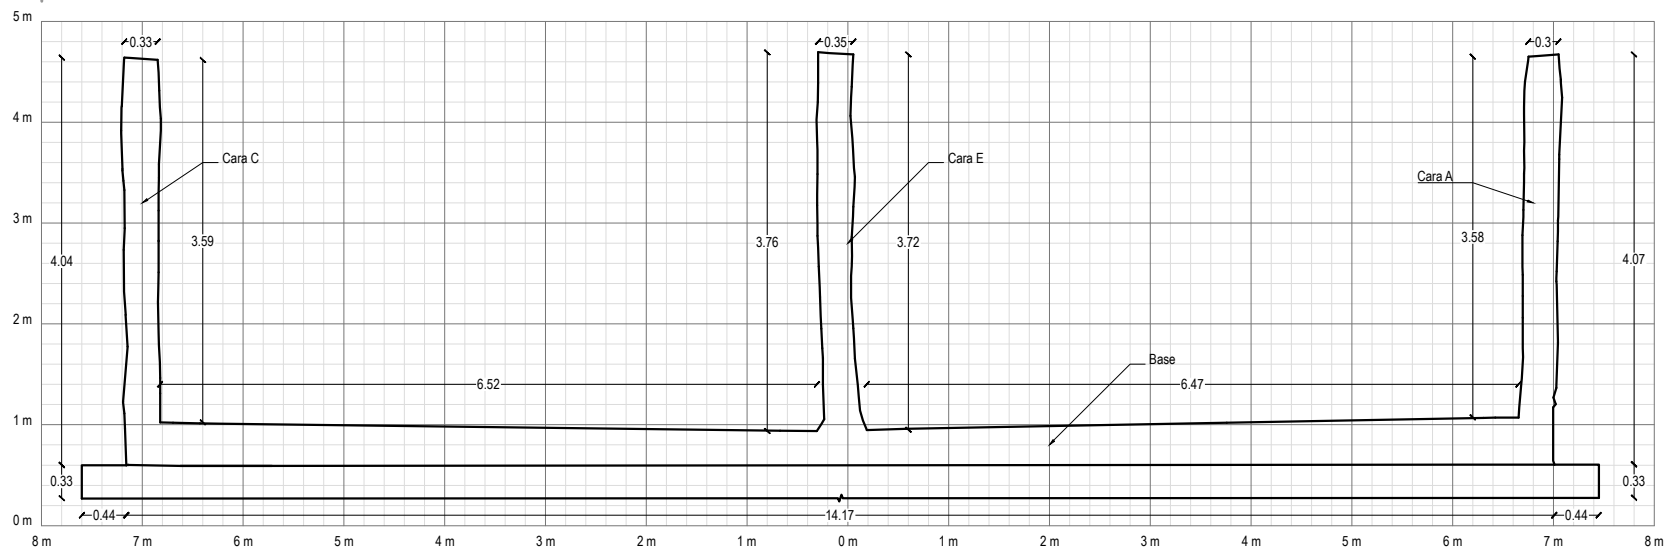


ACI 364.1R-07 GUÍA PARA EVALUACIÓN DE CONCRETO ESTRUCTURAL ANTES DE REHABILITACIÓN

Investigación de Campo


LEVANTAMIENTO TOPOGRÁFICO

Sección 19 - Corte paralelo a 4.80m desde la cara D

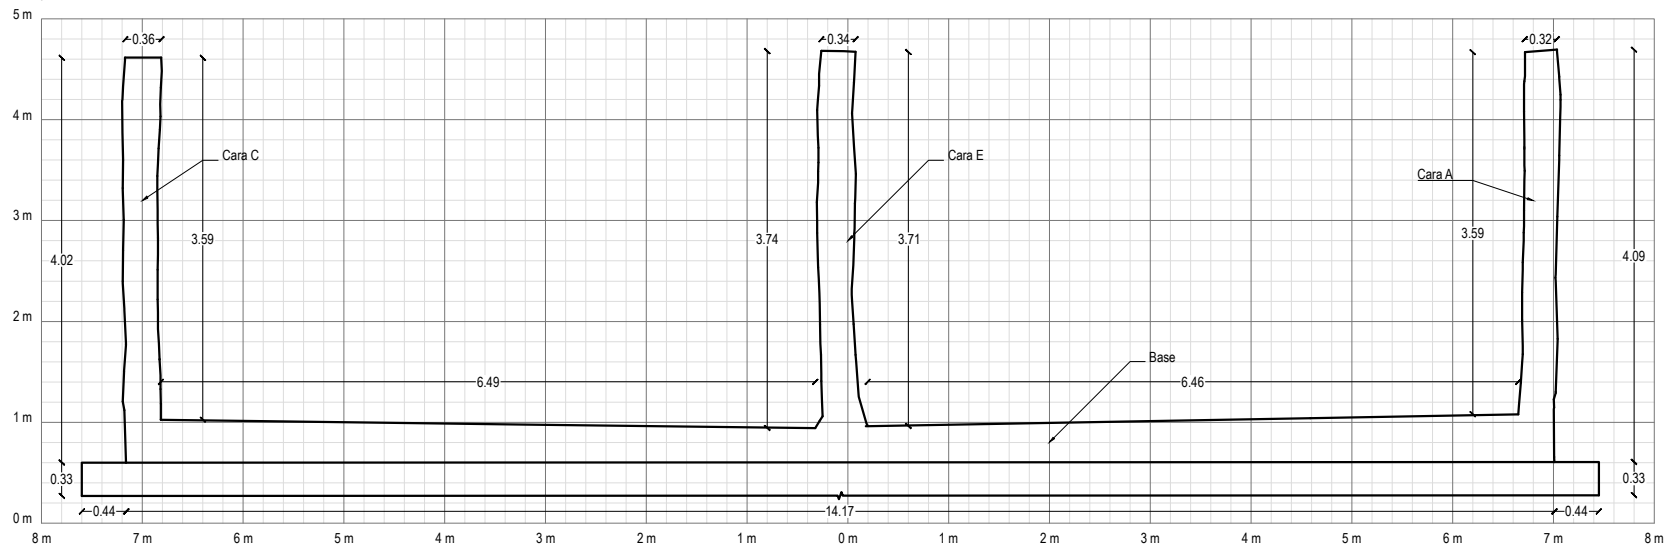

LEVANTAMIENTO TOPOGRÁFICO

Sección 20 - Corte paralelo a 6.00m desde la cara D

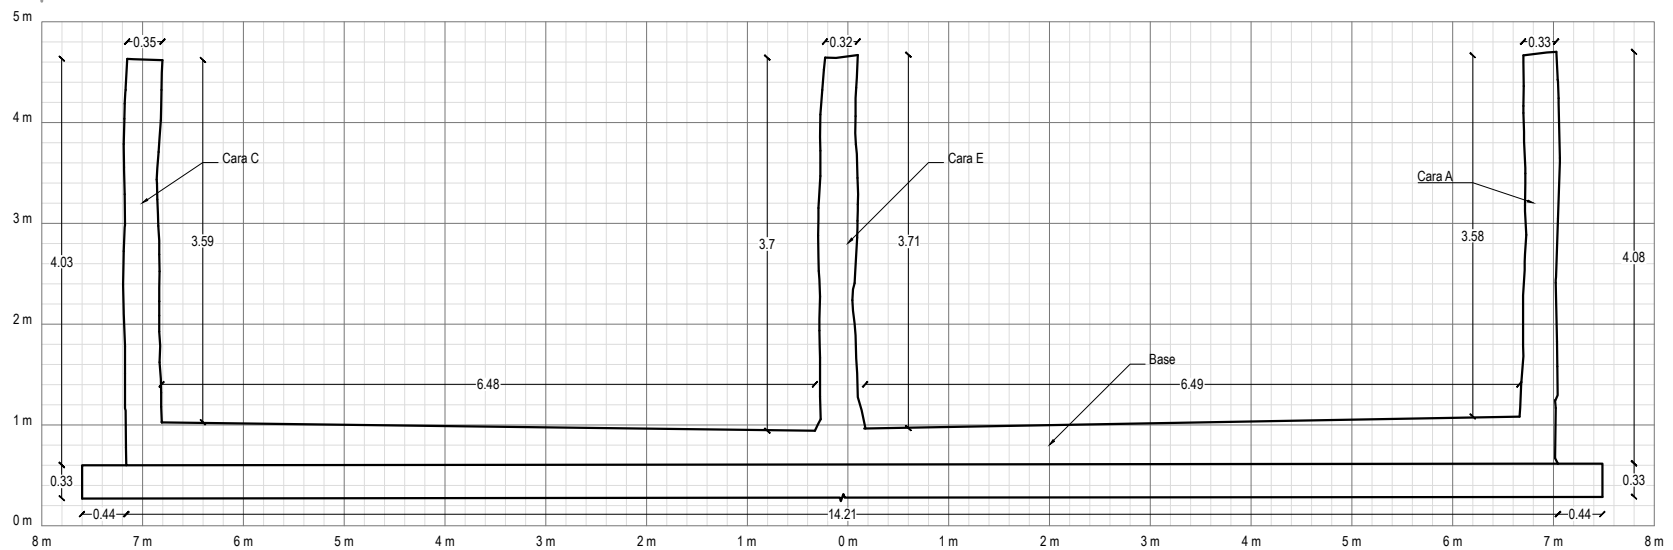


ACI 364.1R-07 GUÍA PARA EVALUACIÓN DE CONCRETO ESTRUCTURAL ANTES DE REHABILITACIÓN

Investigación de Campo


LEVANTAMIENTO TOPOGRÁFICO

Sección 21 - Corte paralelo a 7.20m desde la cara D

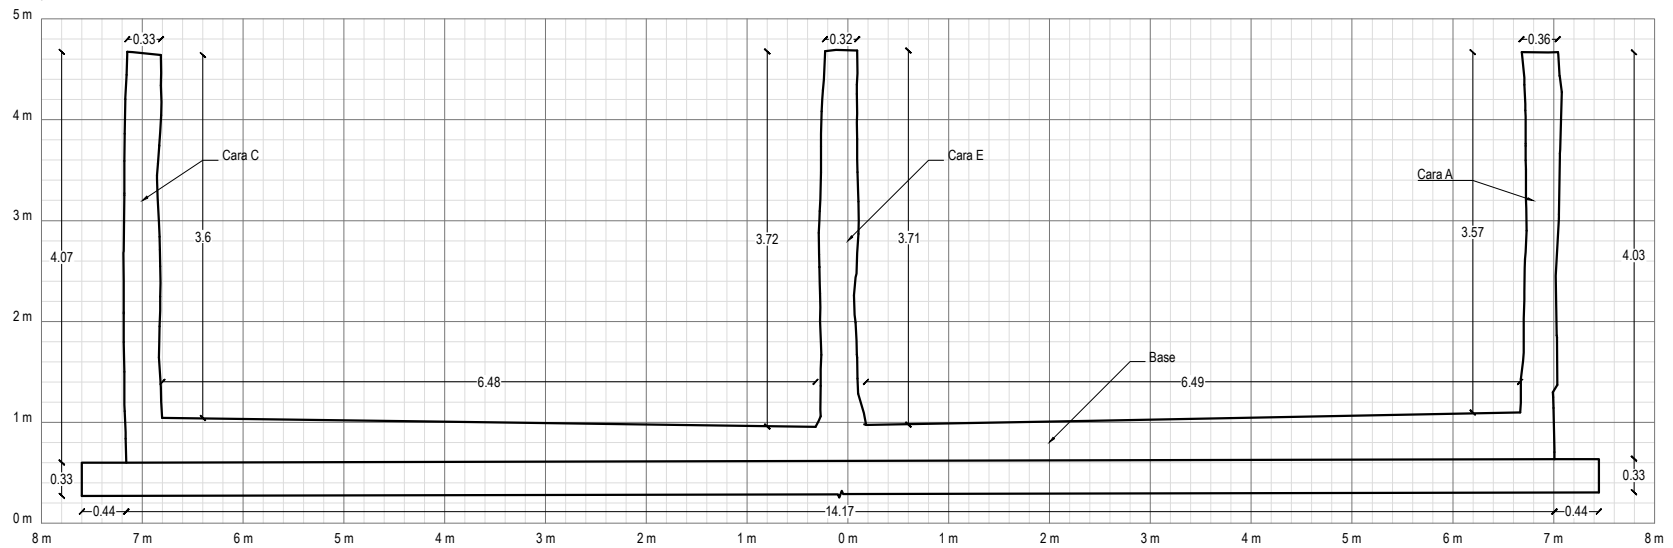

LEVANTAMIENTO TOPOGRÁFICO

Sección 22 - Corte paralelo a 8.40m desde la cara D

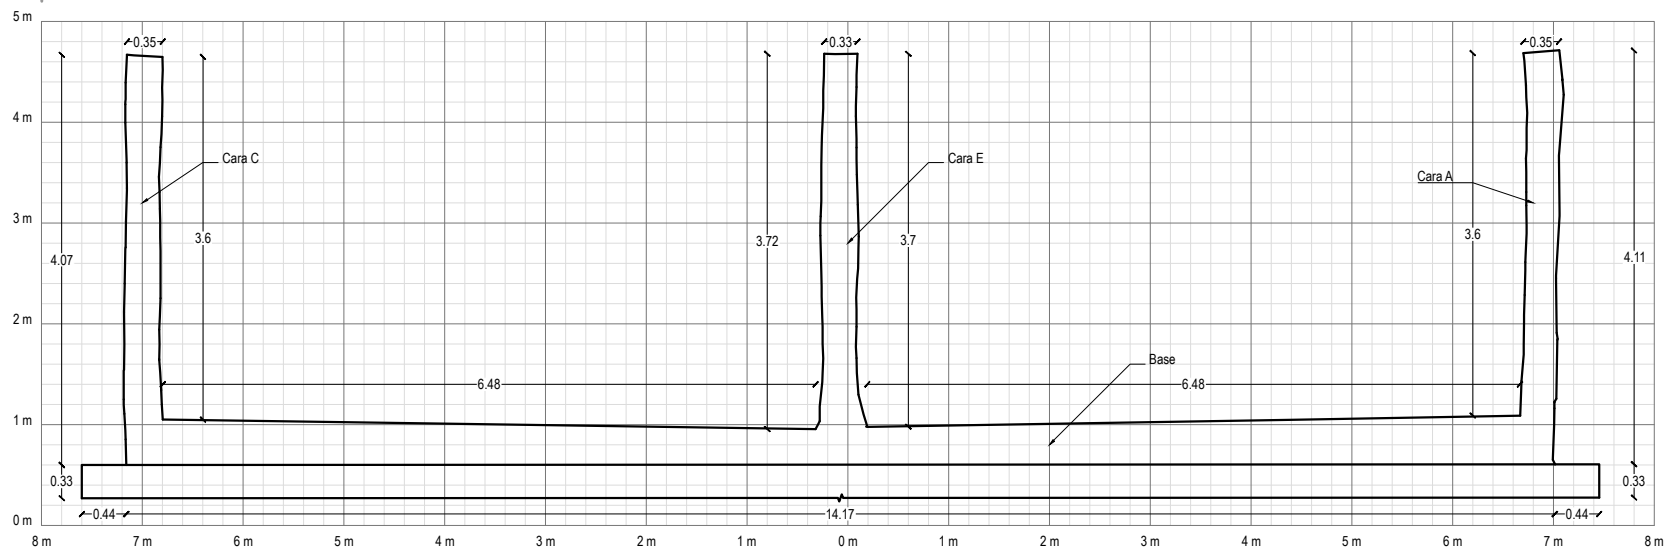


ACI 364.1R-07 GUÍA PARA EVALUACIÓN DE CONCRETO ESTRUCTURAL ANTES DE REHABILITACIÓN

Investigación de Campo


LEVANTAMIENTO TOPOGRÁFICO

Sección 23 - Corte paralelo a 9.60m desde la cara D

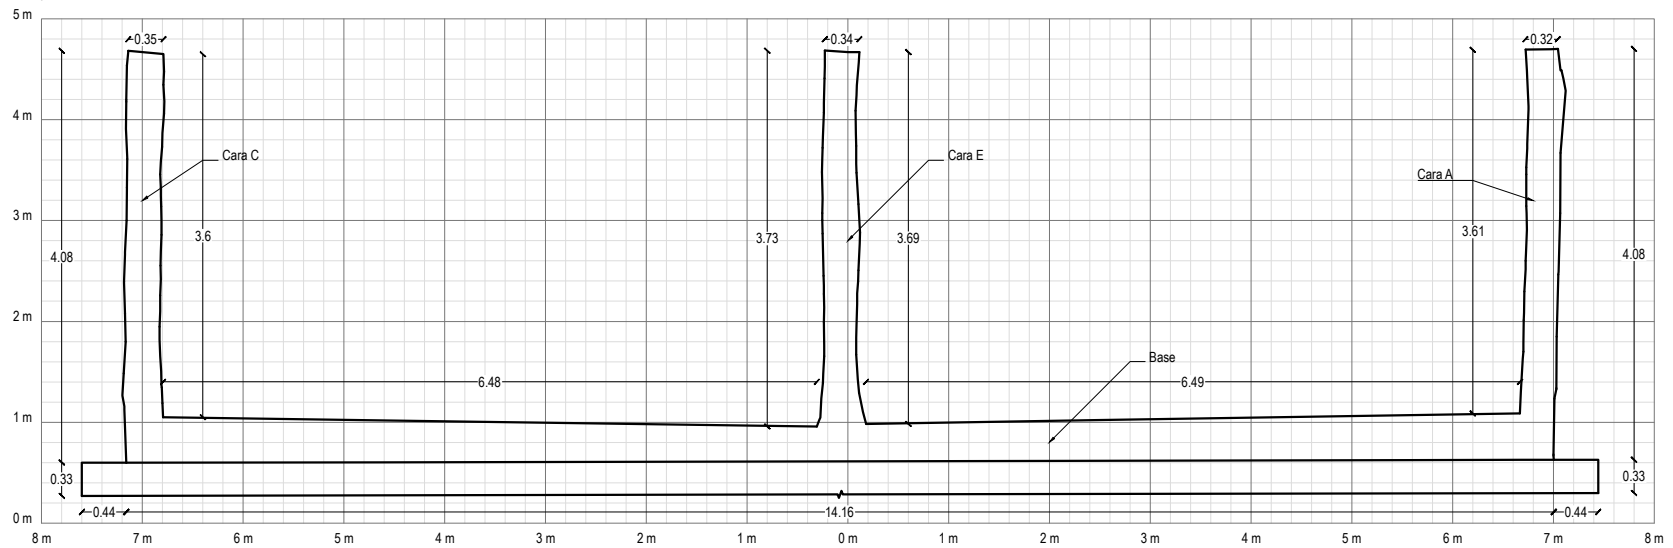

LEVANTAMIENTO TOPOGRÁFICO

Sección 24 - Corte paralelo a 10.80m desde la cara D

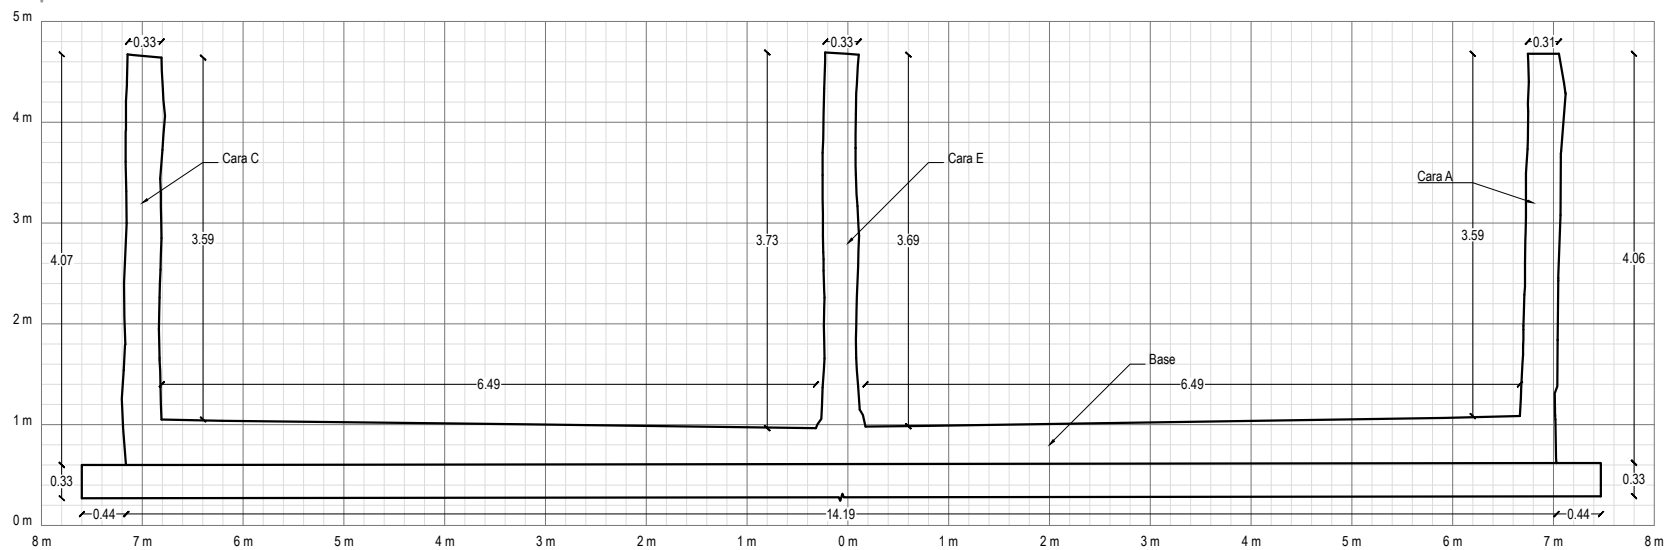


ACI 364.1R-07 GUÍA PARA EVALUACIÓN DE CONCRETO ESTRUCTURAL ANTES DE REHABILITACIÓN

Investigación de Campo


LEVANTAMIENTO TOPOGRÁFICO

Sección 25 - Corte paralelo a 12.00m desde la cara D

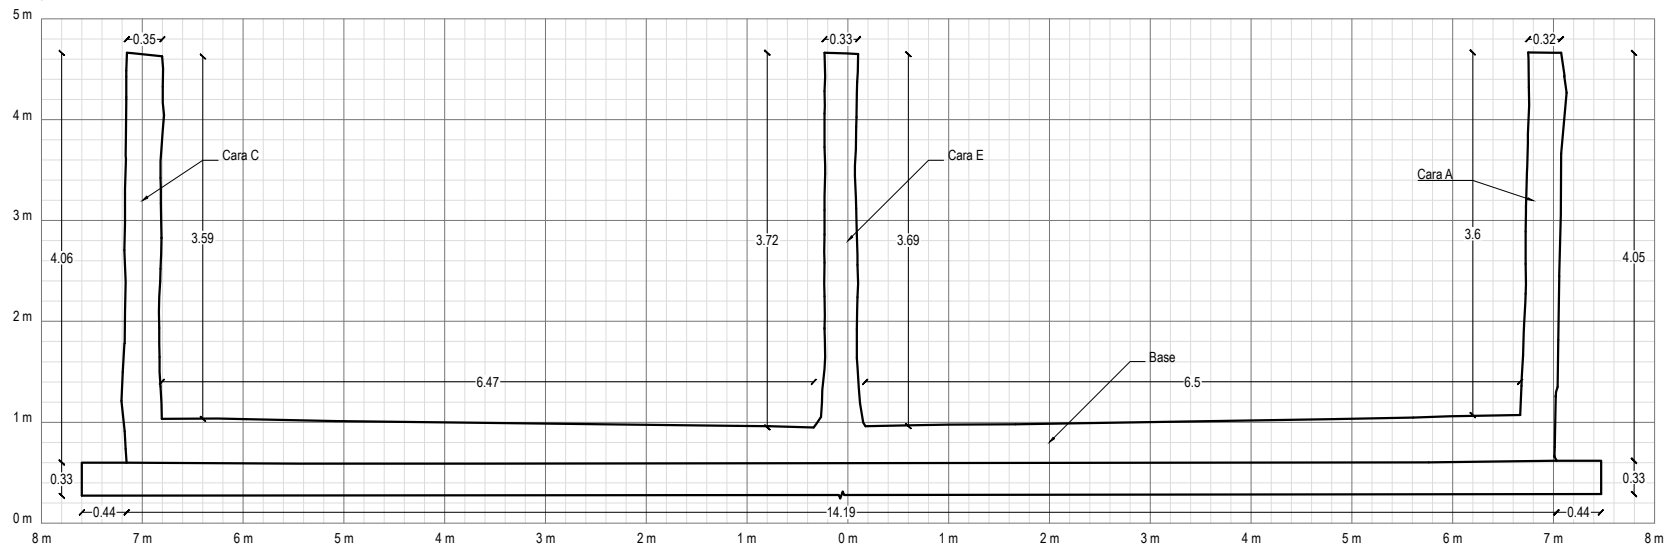

LEVANTAMIENTO TOPOGRÁFICO

Sección 26 - Corte paralelo a 13.20m desde la cara D

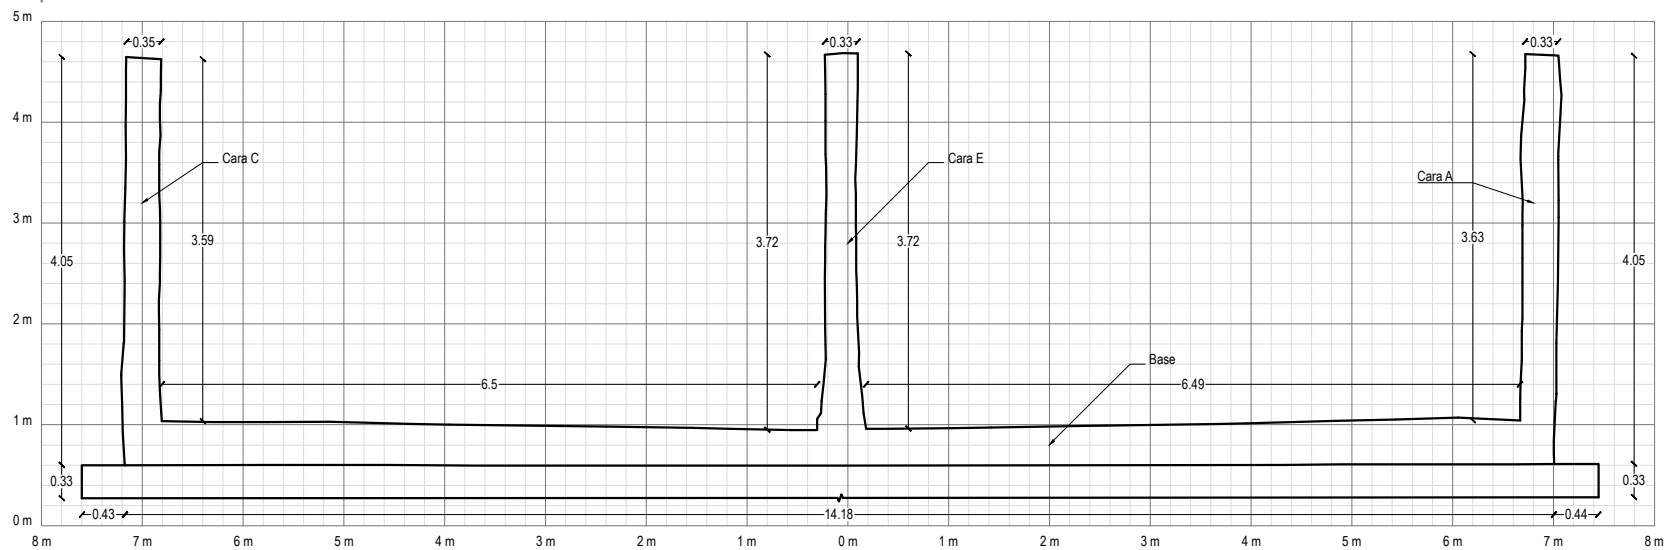

ACI 364.1R-07 GUÍA PARA EVALUACIÓN DE CONCRETO ESTRUCTURAL ANTES DE REHABILITACIÓN

Investigación de Campo

LEVANTAMIENTO TOPOGRÁFICO

Sección 27 - Corte paralelo a 13.70m desde la cara D

