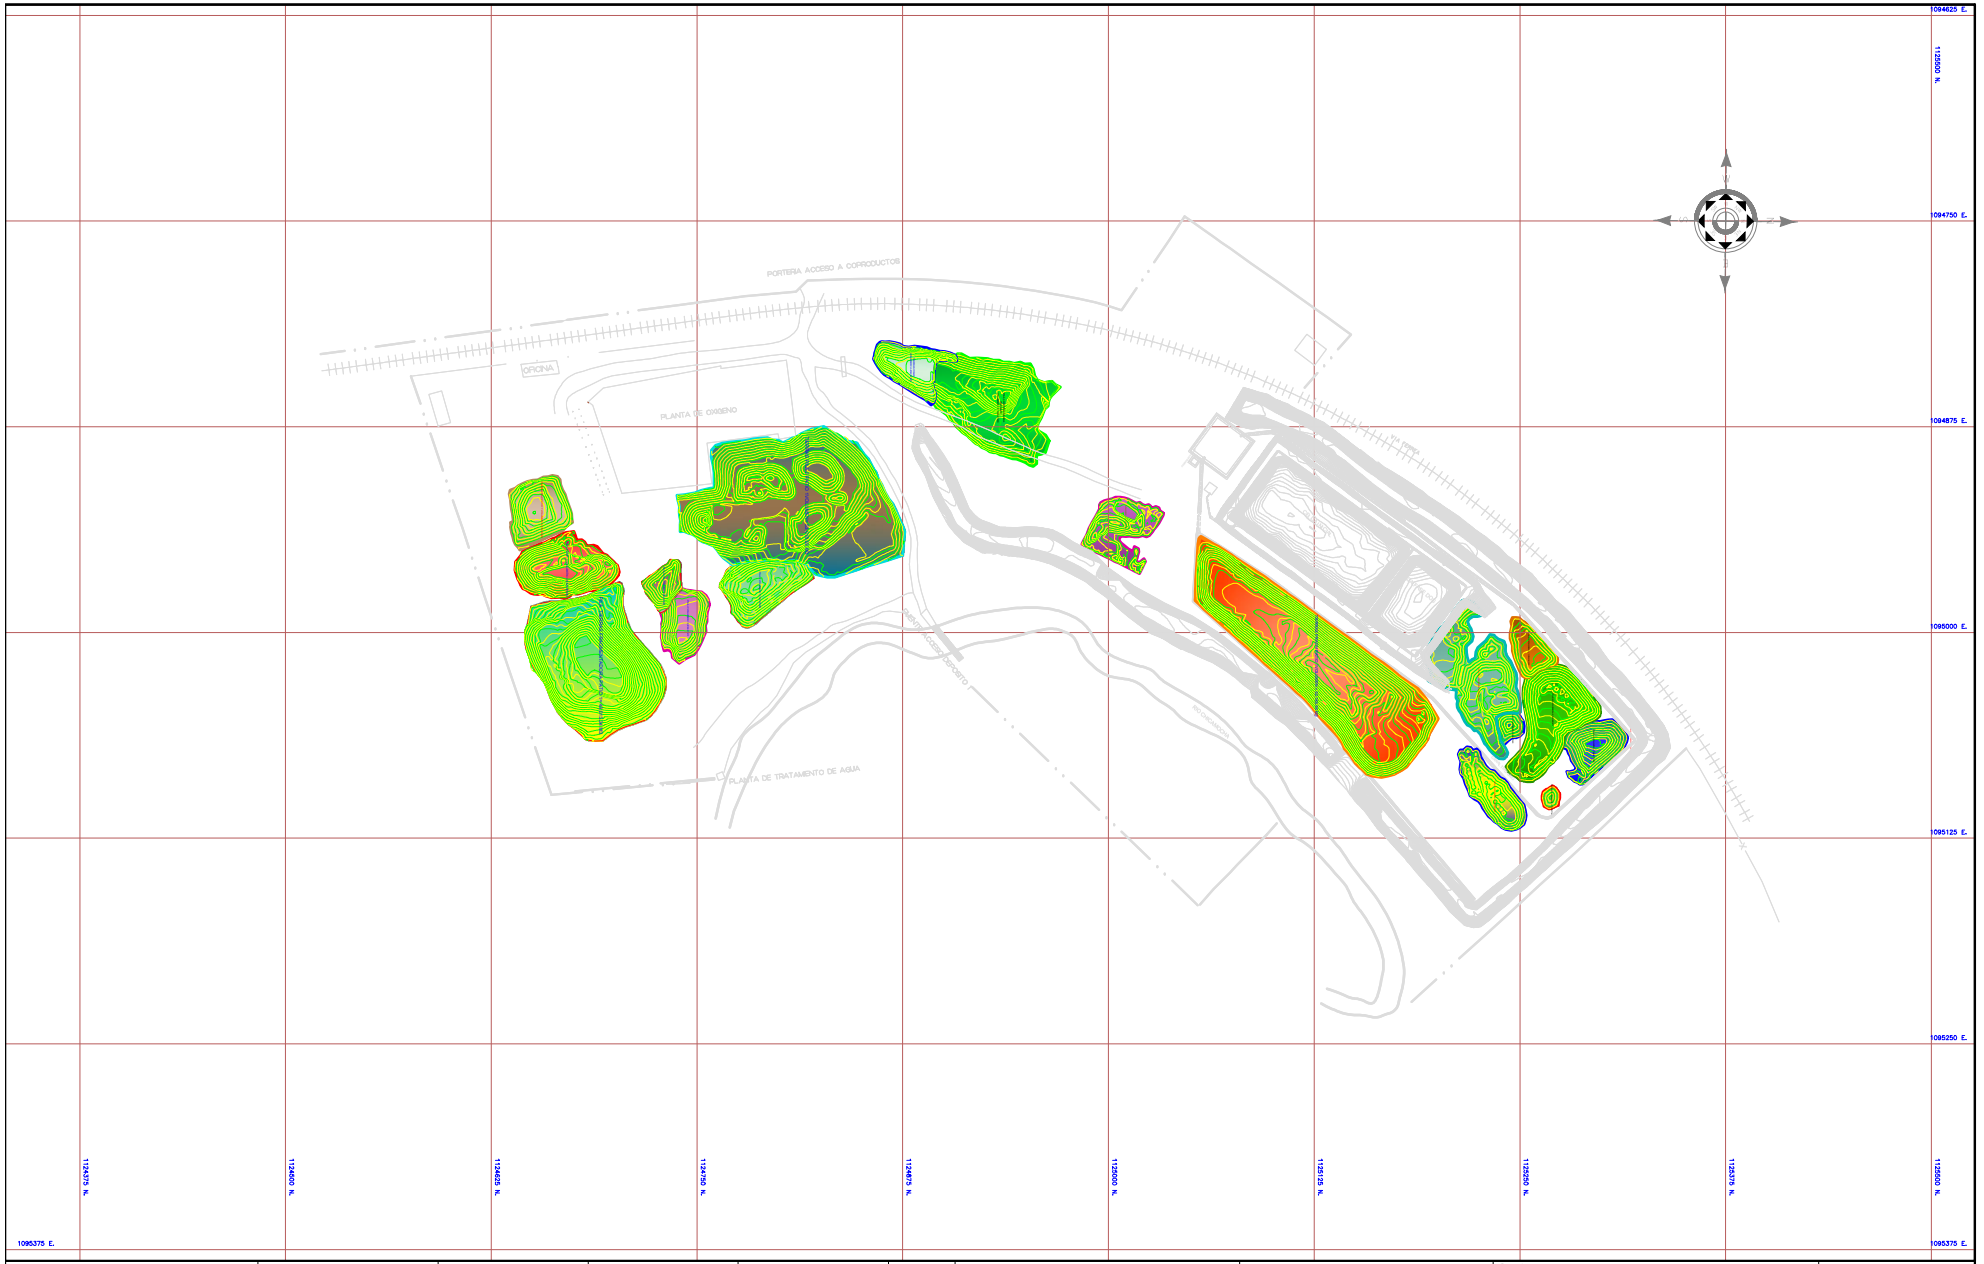

	METROCONSTRUCCIONES S.A.S NIT N° 800230475-3	Levanto: Richard Mauricio Fuentes TP 01- 12351 C.P.N.T	Reviso:	Tuta Boyaca	Puntos de Amarre:	**MODIFICACIONES** Fecha / Responsable	Contiene: INVENTARIO ESCORIA PATIO CO-PRODUCTOS ABRIL 2021
							Fecha: ABRIL DE 2021 Escala: 1: 1250
							Plano: 1 de 1
							Escala de Plotter 1:1250
							Archivo: