




VISTA EN PLANTA

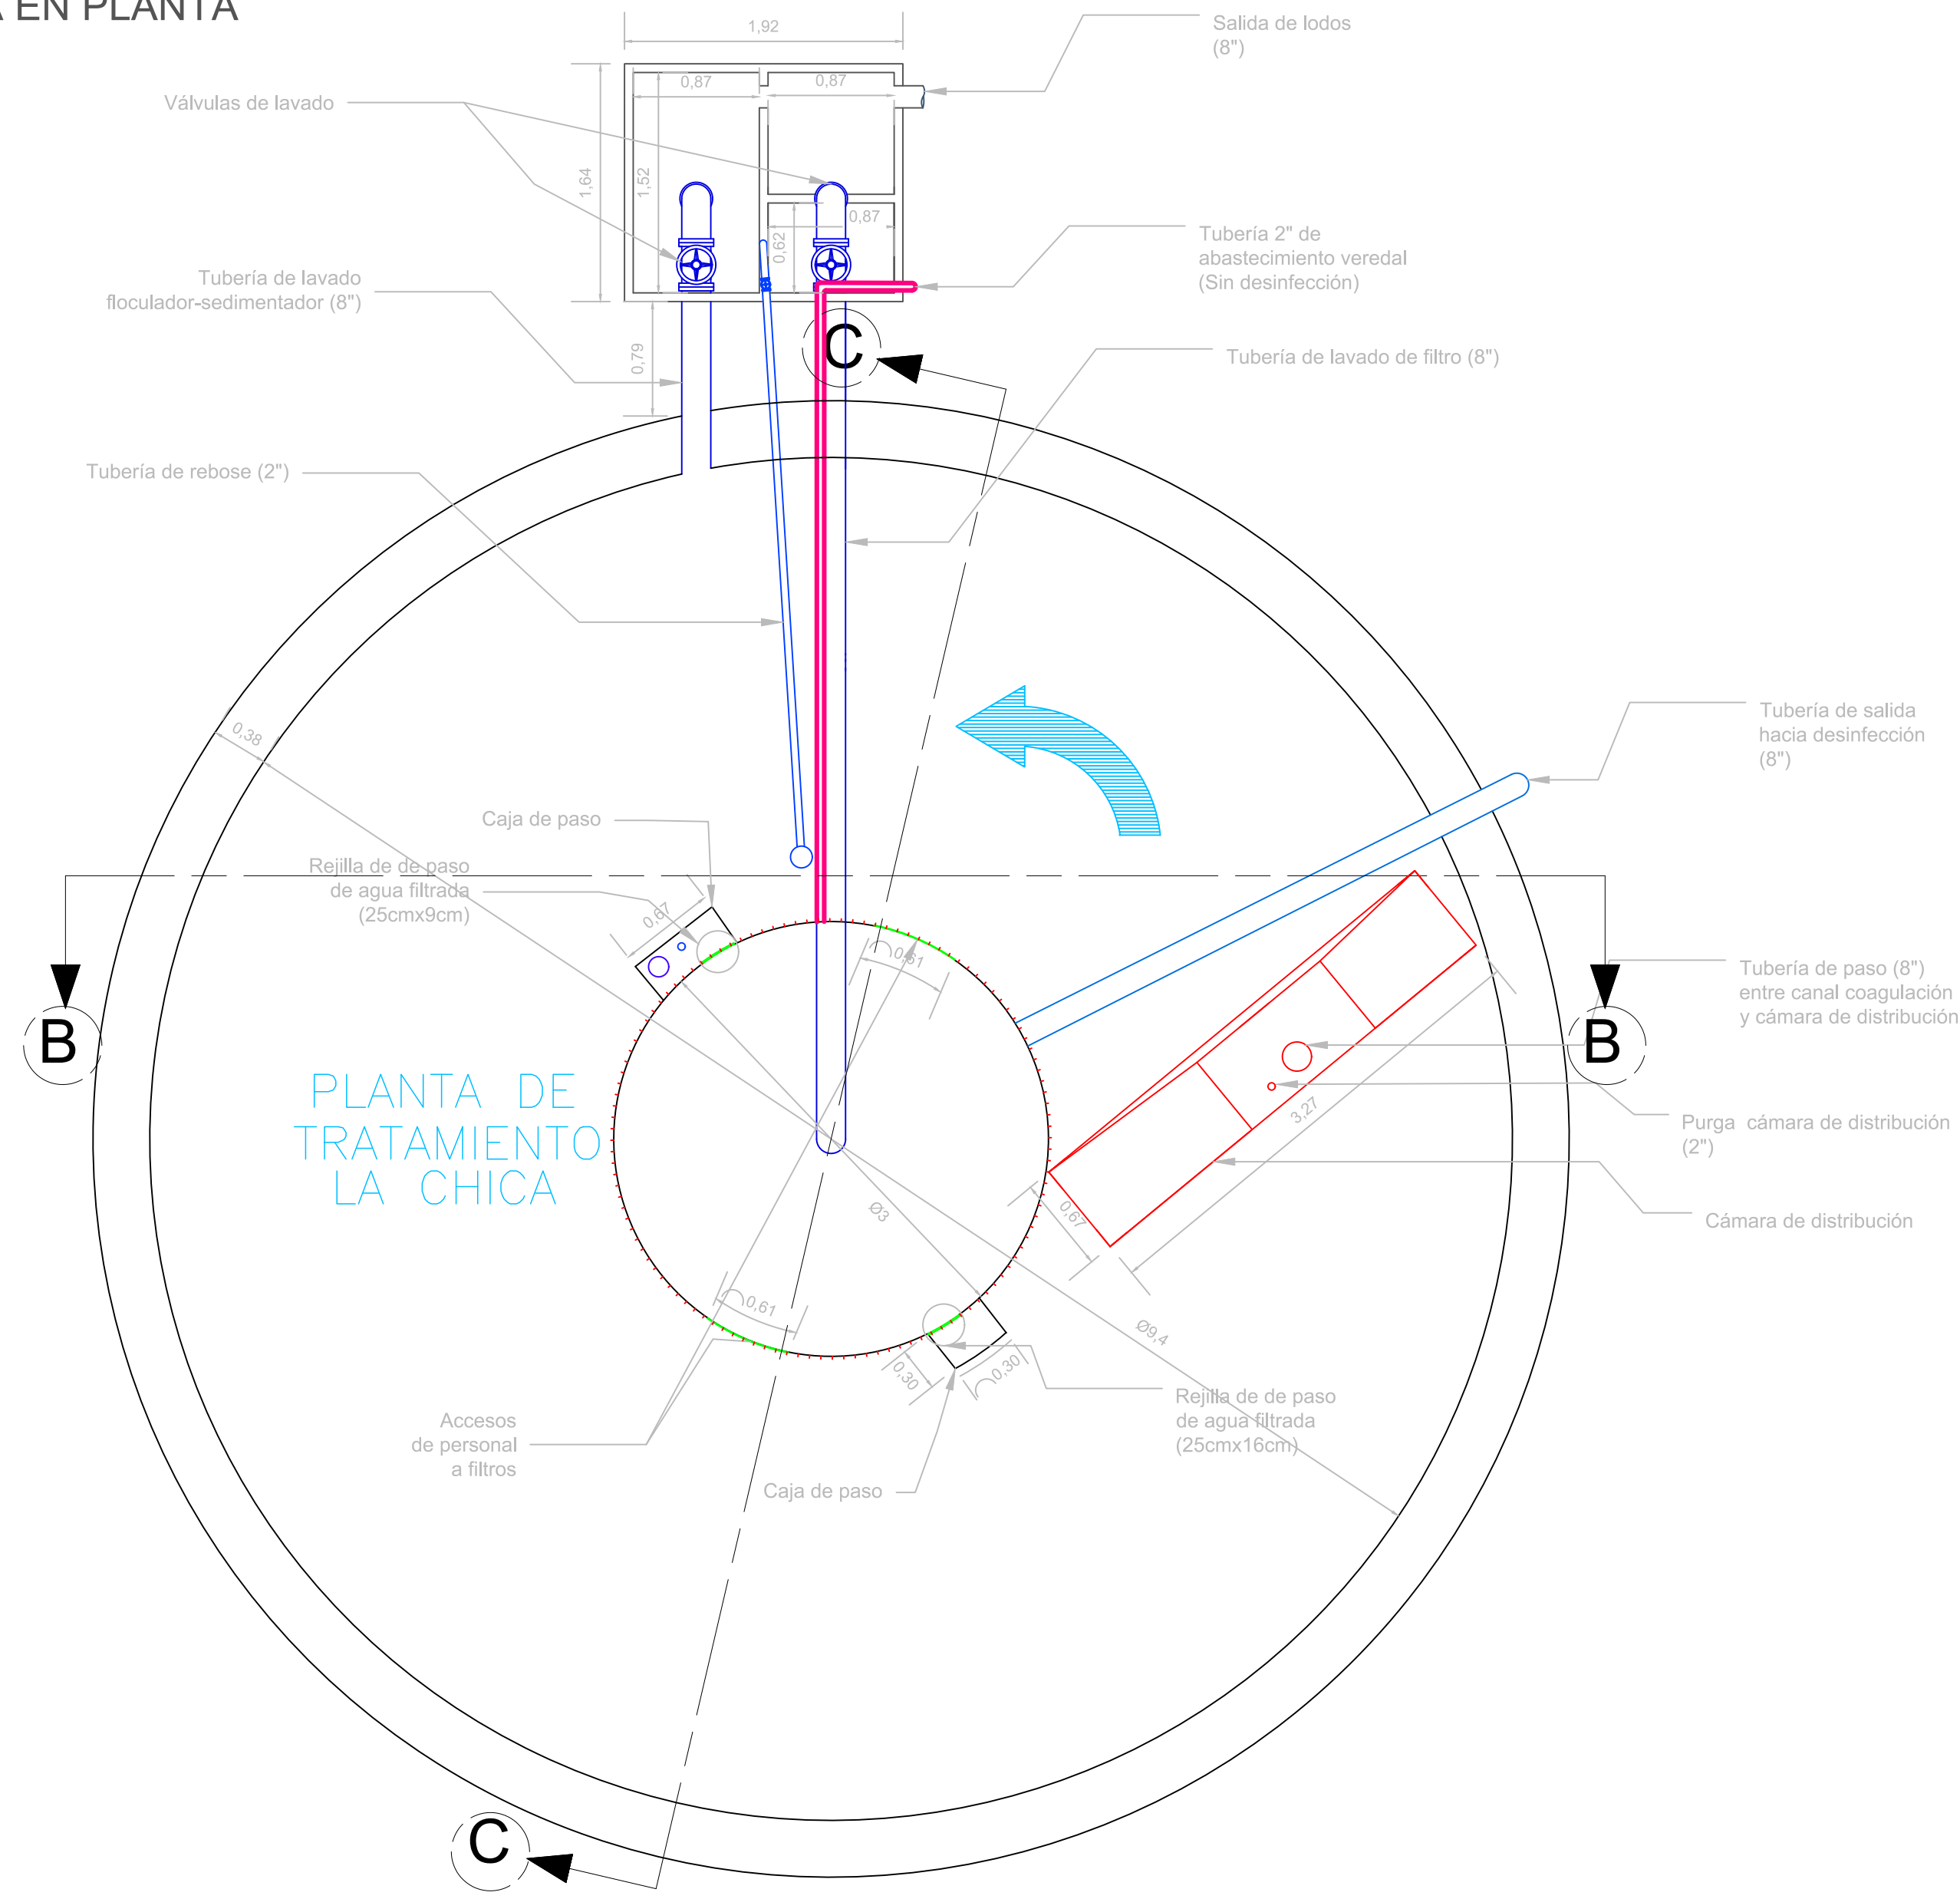


CORTE B-B

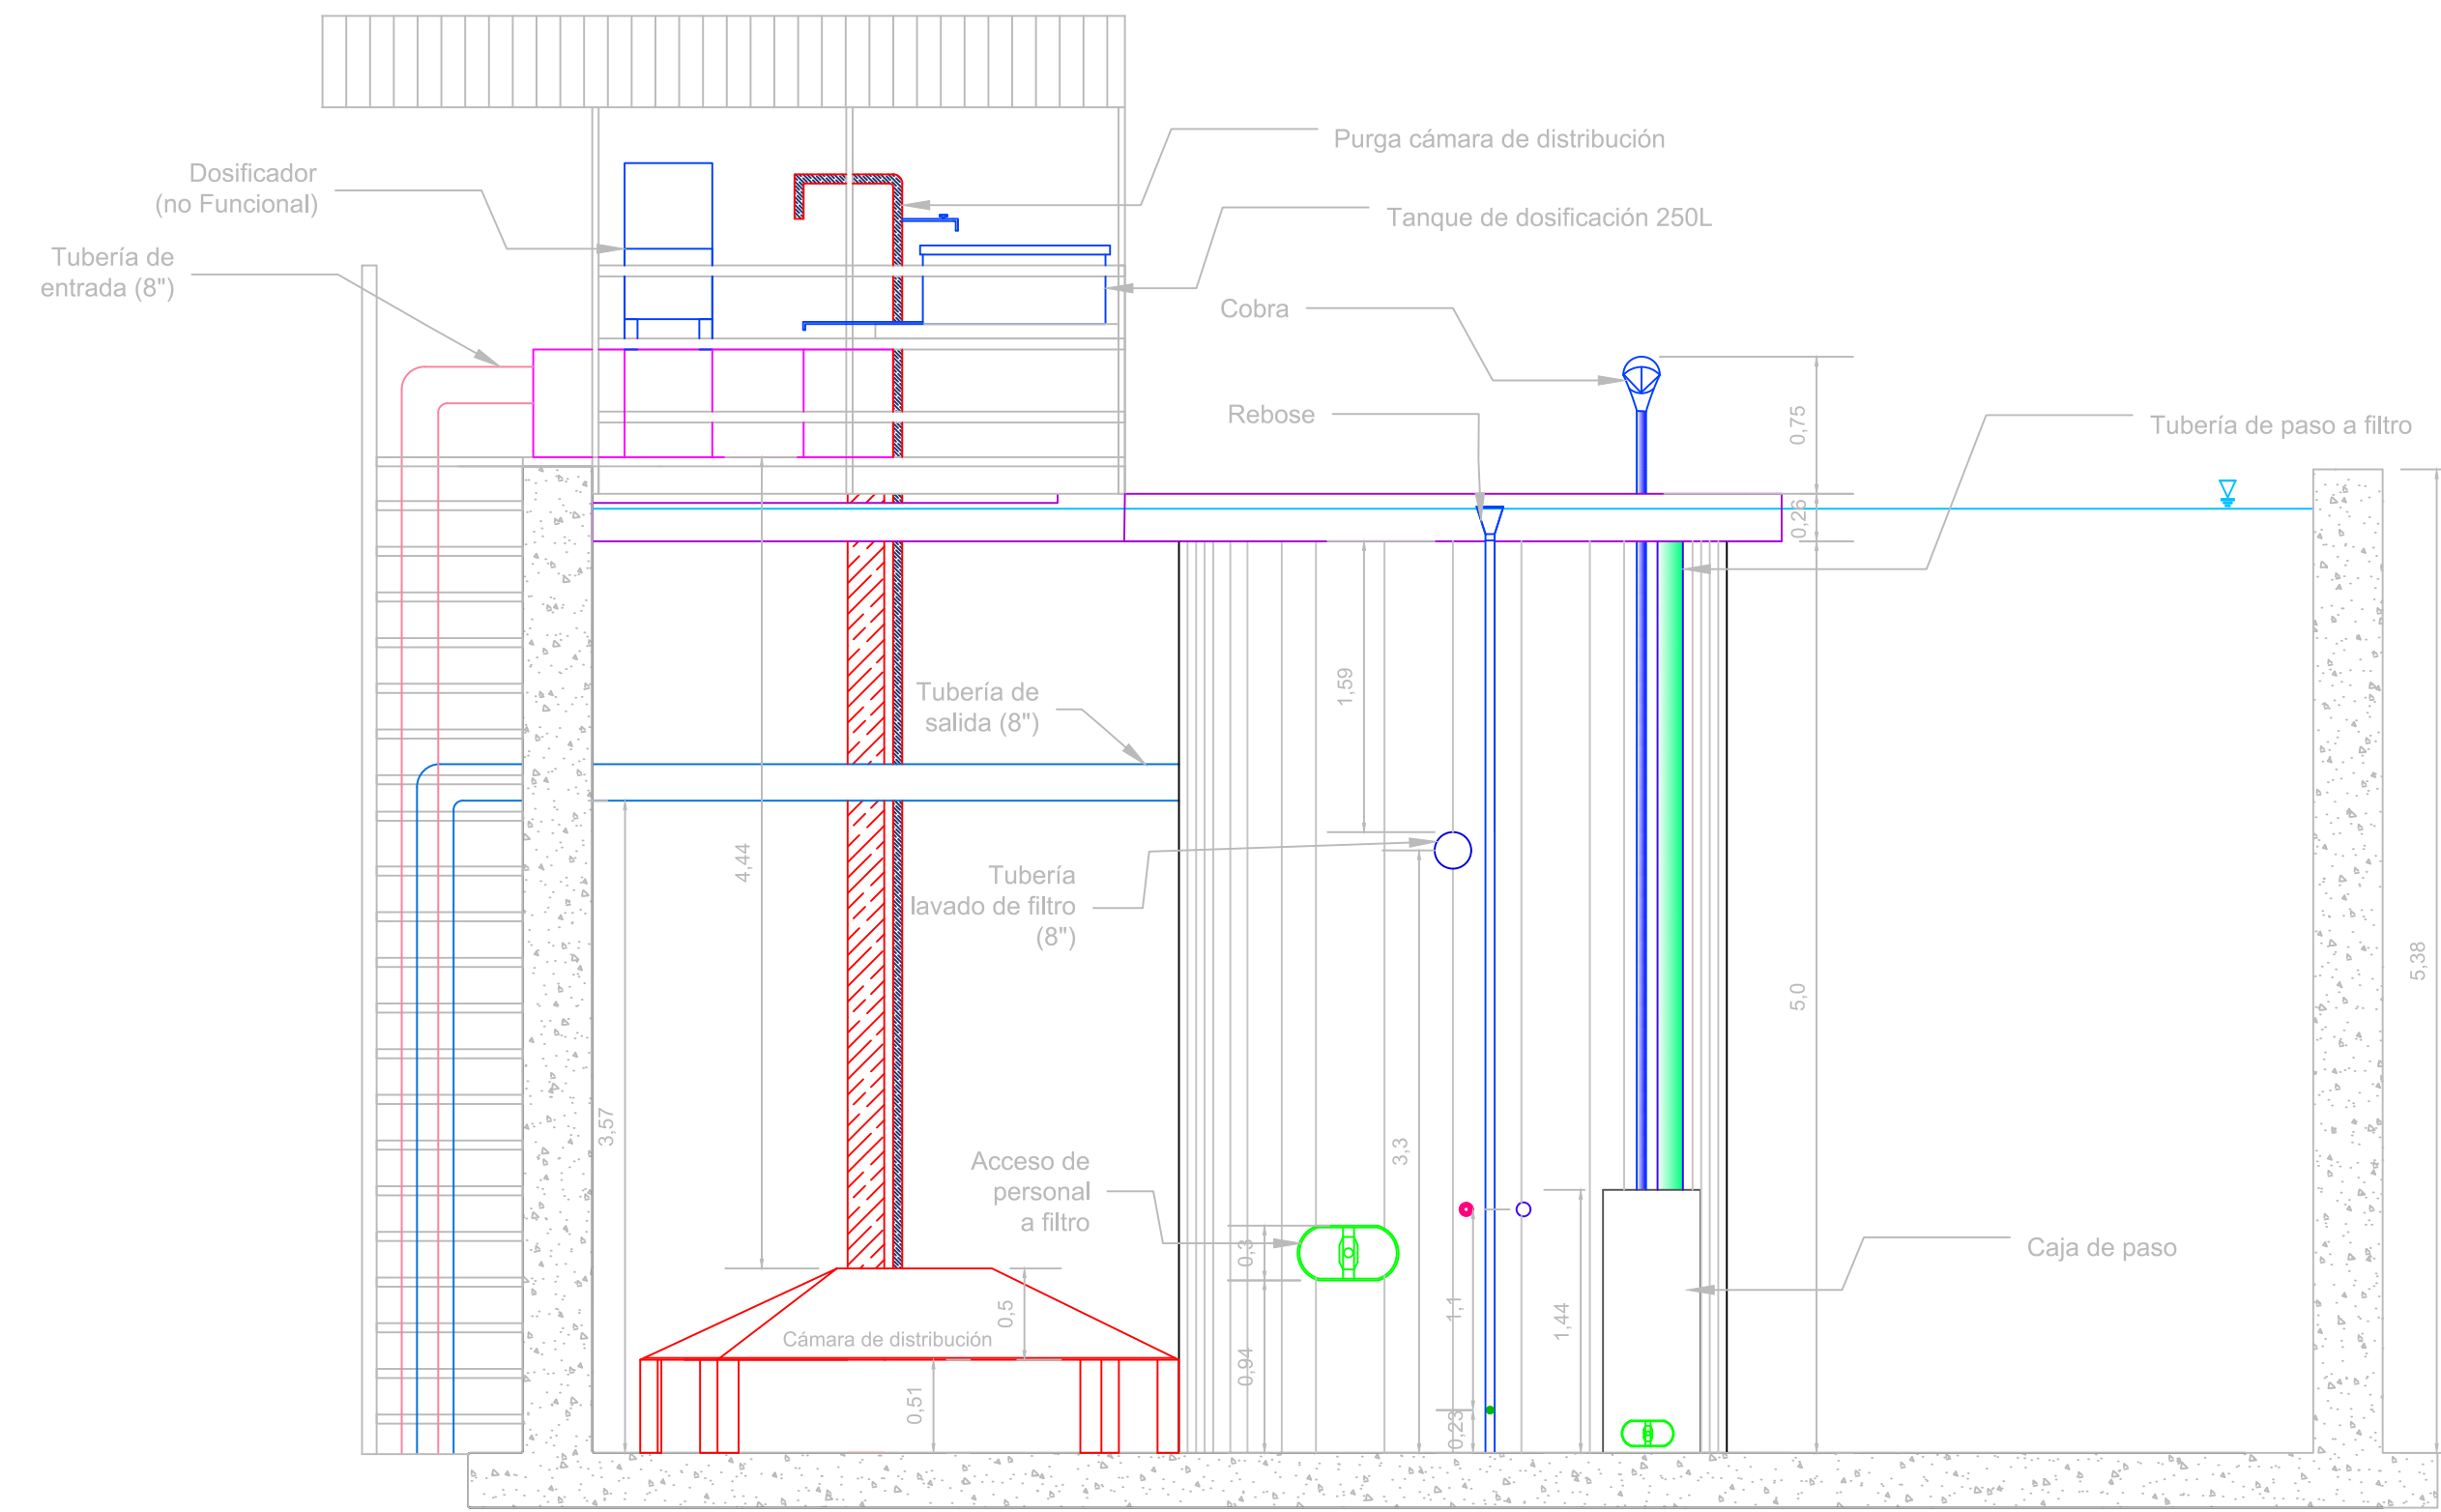

DETALLE CÁMARA DE DISTRIBUCIÓN

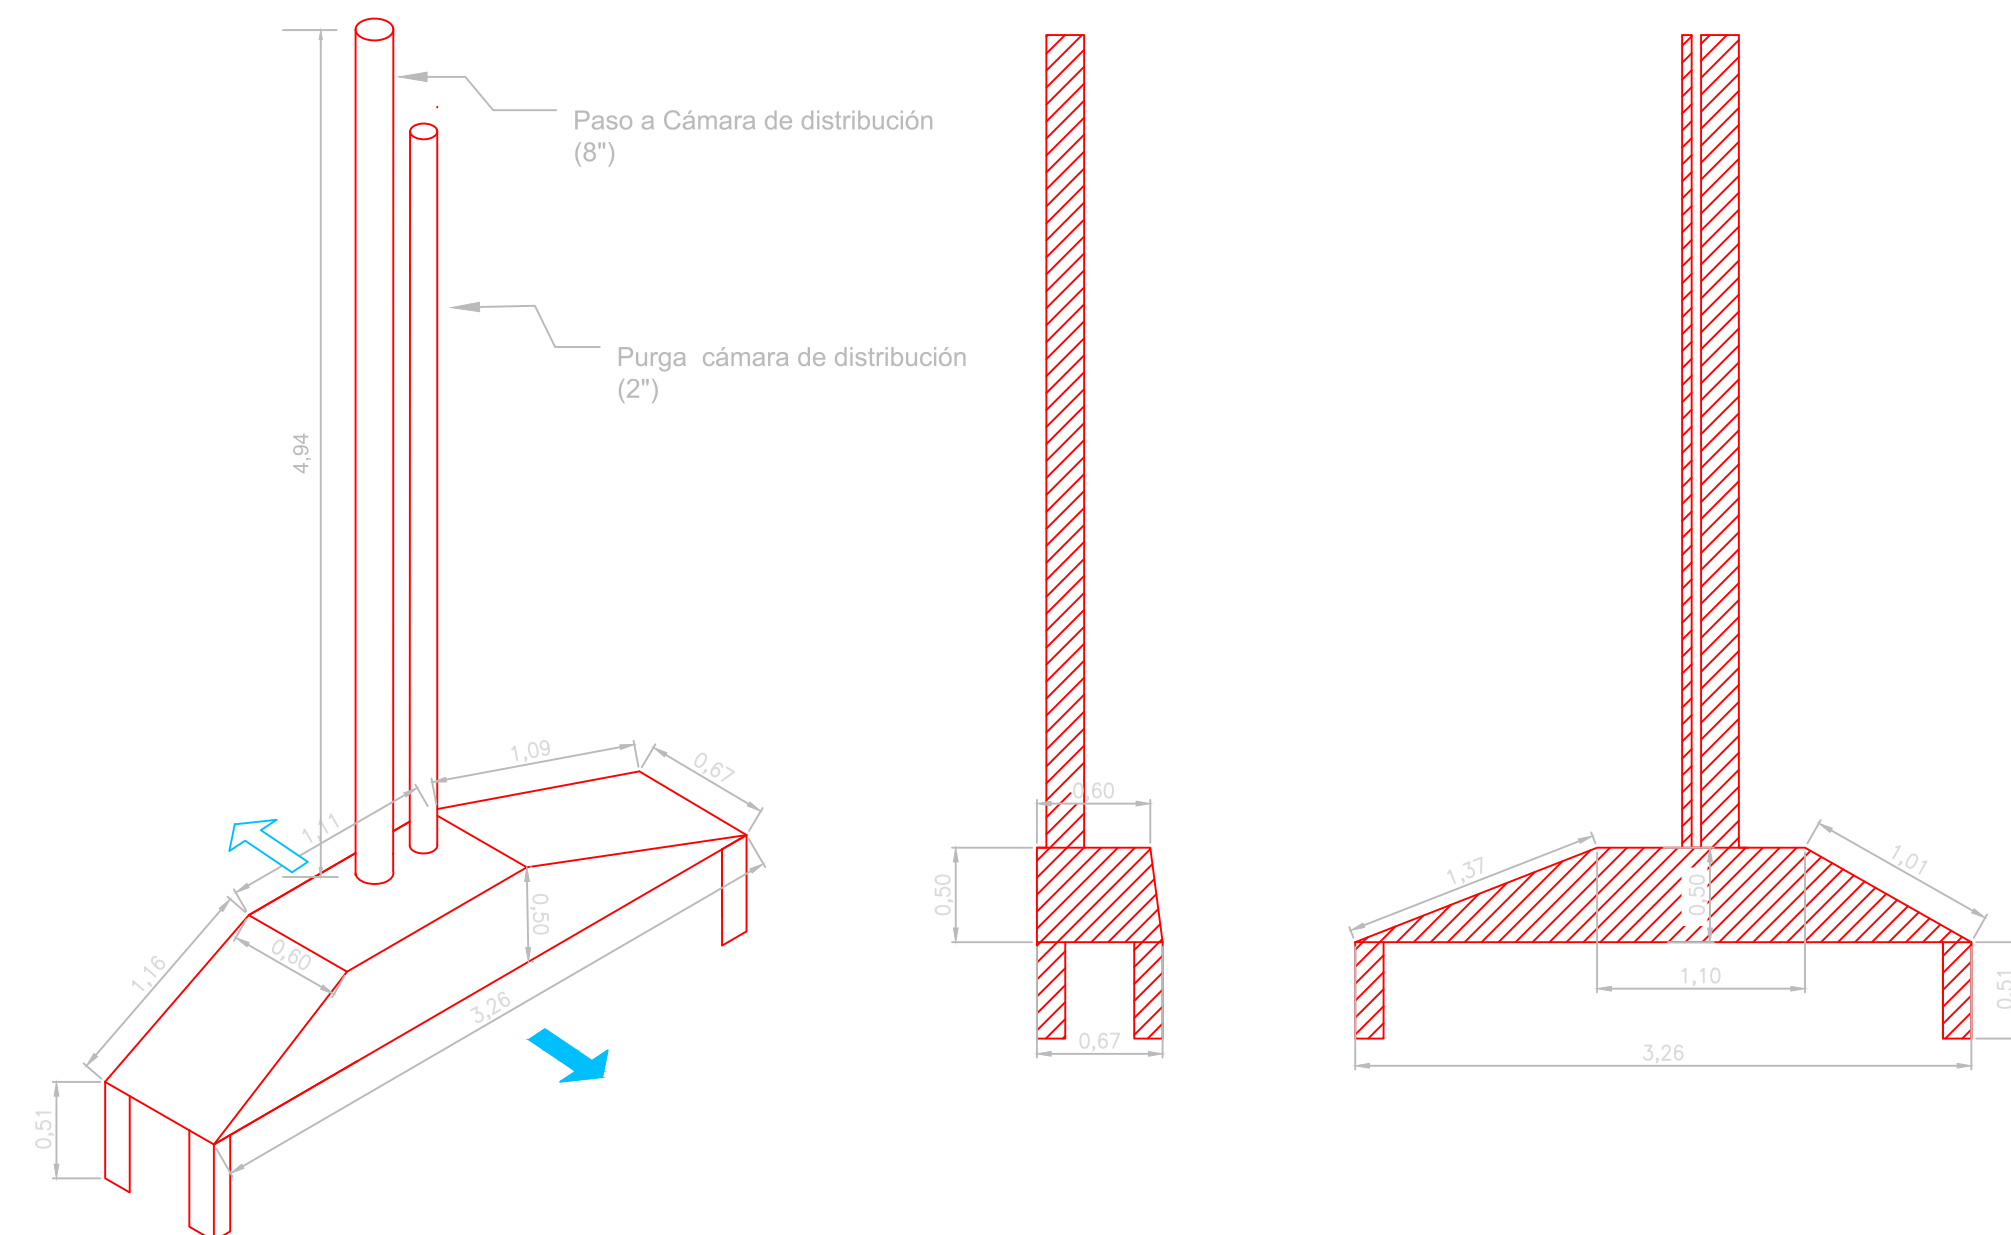

CORTE C-C

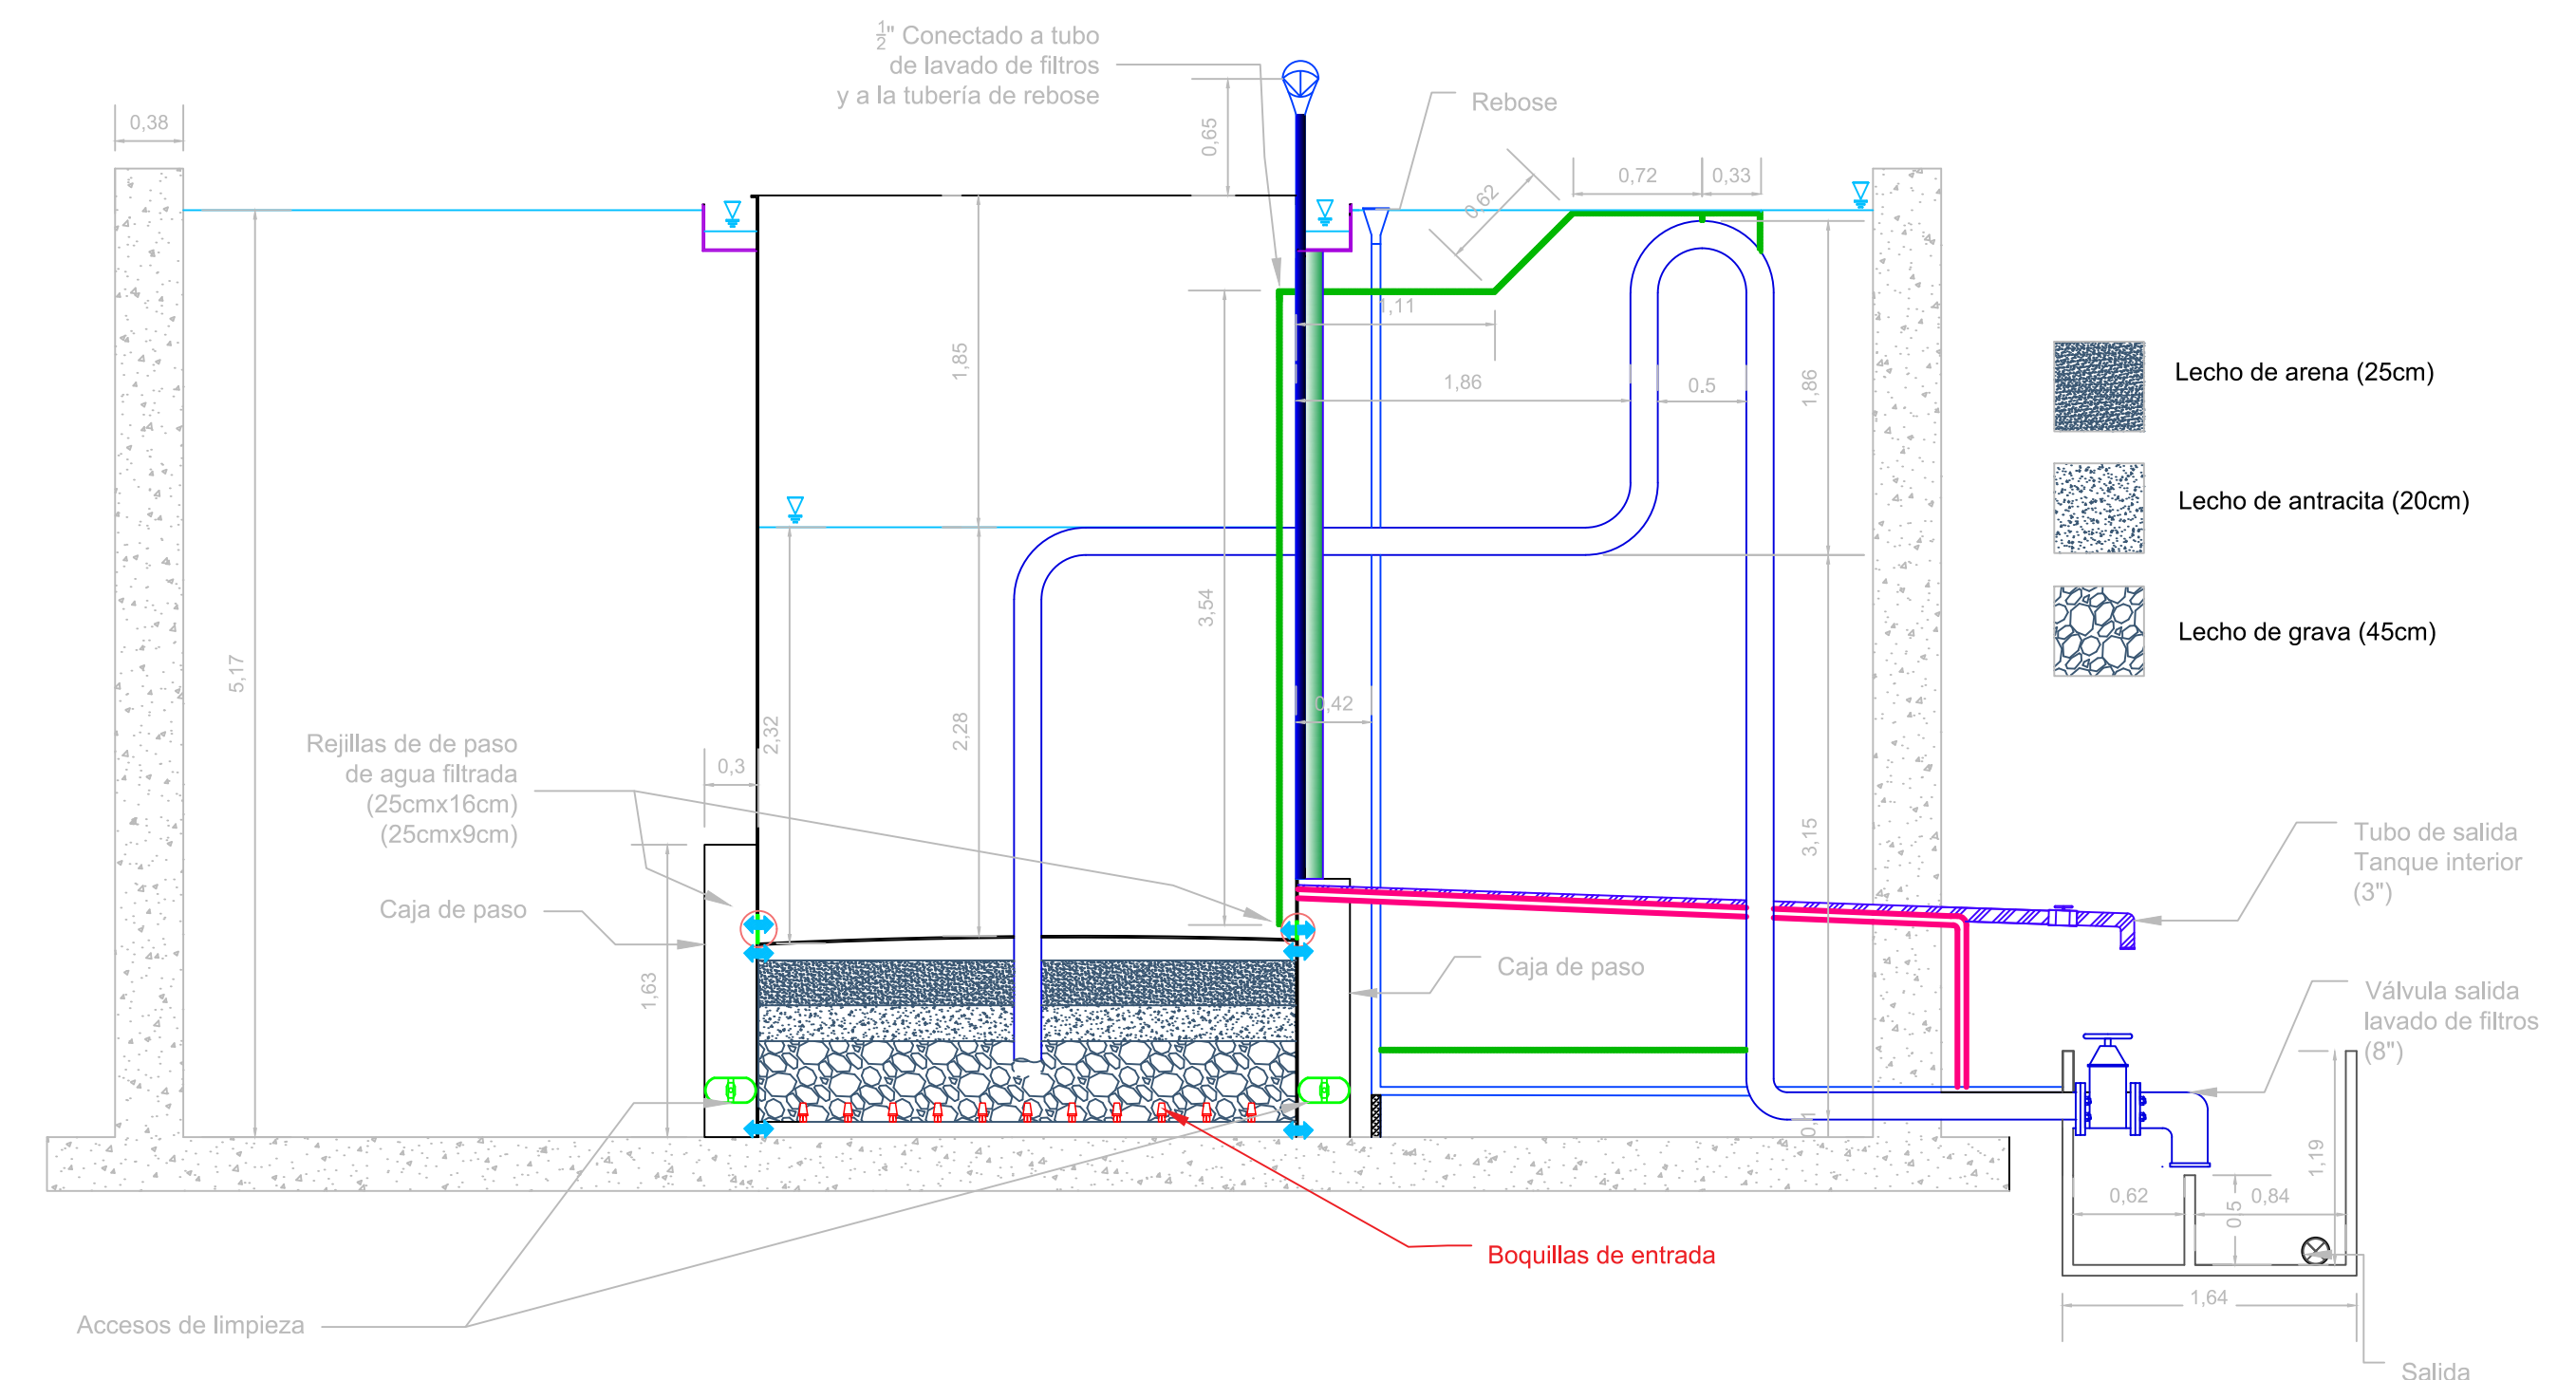

| | |
|------------------|--|
| Nombre DIRECTOR: | |
| Nombre PAR: | |
| Nombre: | |

| MODIFICACIONES | | |
|----------------|--------------|-------|
| FECHA | MODIFICACIÓN | FIRMA |
| | | |
| | | |

PROYECTO: DIAGNÓSTICO TÉCNICO PTAP "LA CHICA" ANAPOIMA

Contiene: VISTA EN PLANTA PTAP NIVEL INFERIOR
DETALLE CÁMARA DE DISTRIBUCIÓN
DETALLE CORTE B-B
DETALLE CORTE C-C

NÚMERO PROYECTO DE GRADO: 79

LOCALIZACIÓN: ANAPOIMA, CUNDINAMARCA

ÁREA DE CONOCIMIENTO: INGENIERIA CIVIL, GESTIÓN DEL RECURSO HÍDRICO

TIPO PROYECTO DE GRADO: SOCIAL

ESCALA: 1:40

NOMBRE DEL ARCHIVO: PLANOS_LACHICA.DWG

PROYECTO N°:

FECHA: FEBRERO DE 2019

PLANO No. 4/4