



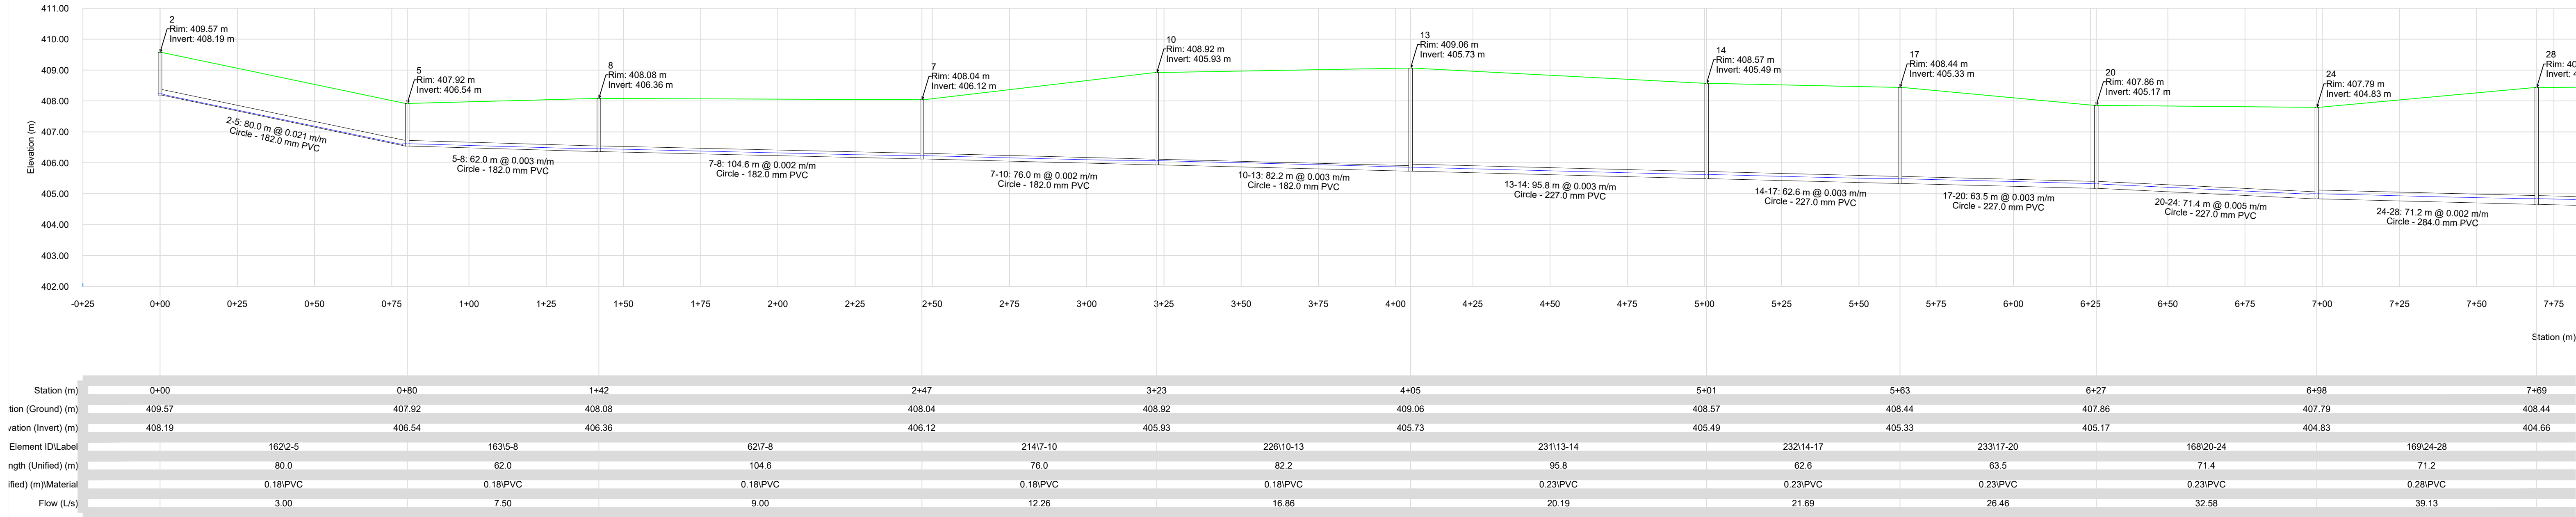

PERFIL DE LA RED PRINCIPAL

PRIMERA PARTE

ESCALA HORIZONTAL: 1 / 1000
ESCALA VERTICAL: 1 / 100

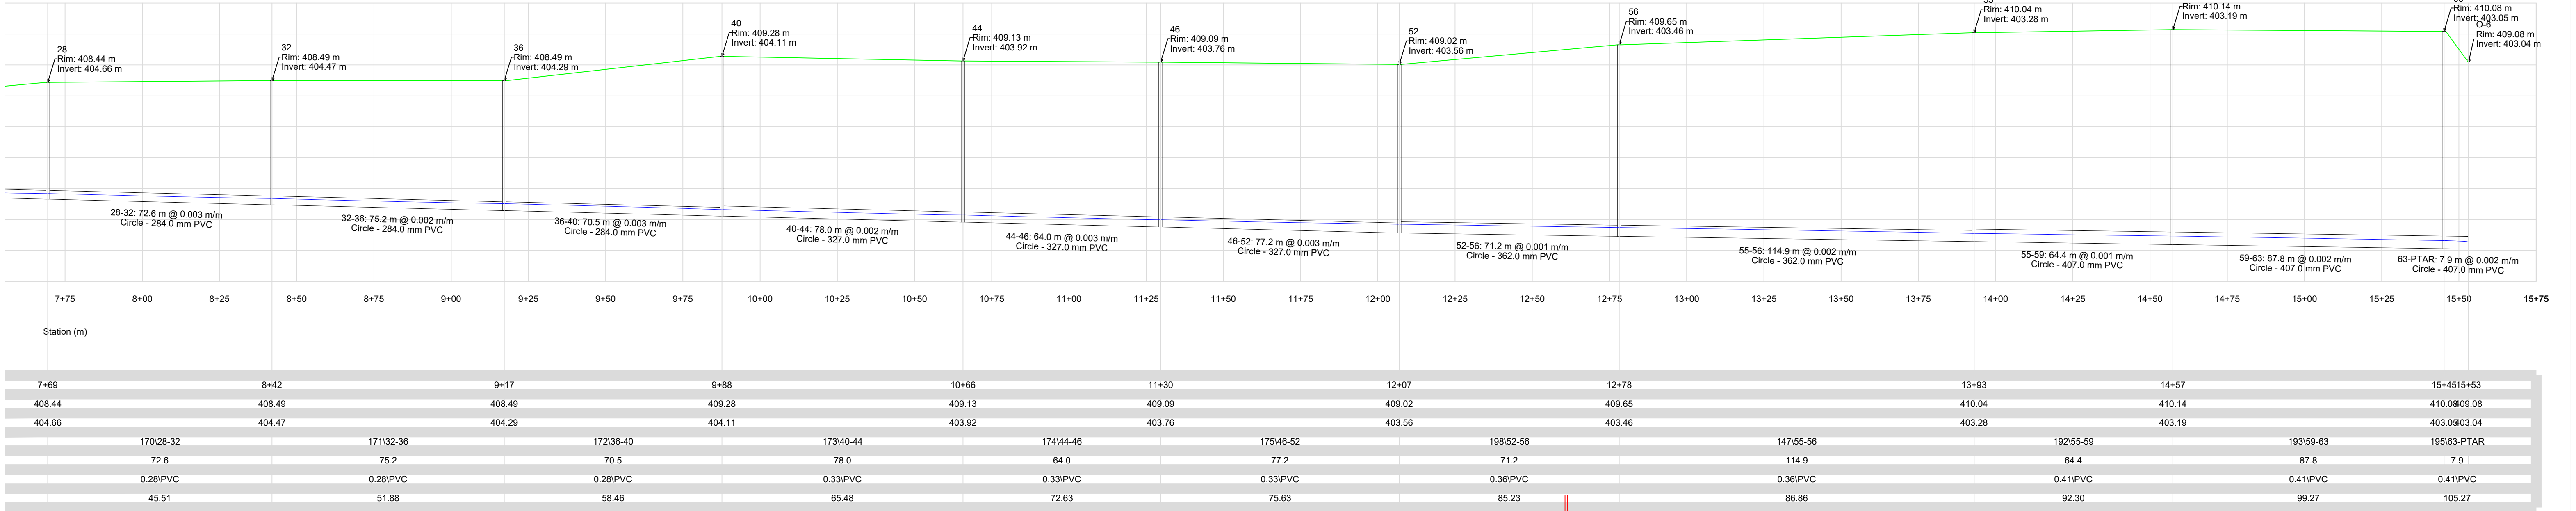


PERFIL DE LA RED PRINCIPAL

SEGUNDA PARTE



PERFIL DE RED SECUNDARIA: POZOS 53-54-55

ESCALA HORIZONTAL: 1 / 1000
ESCALA VERTICAL: 1 / 100

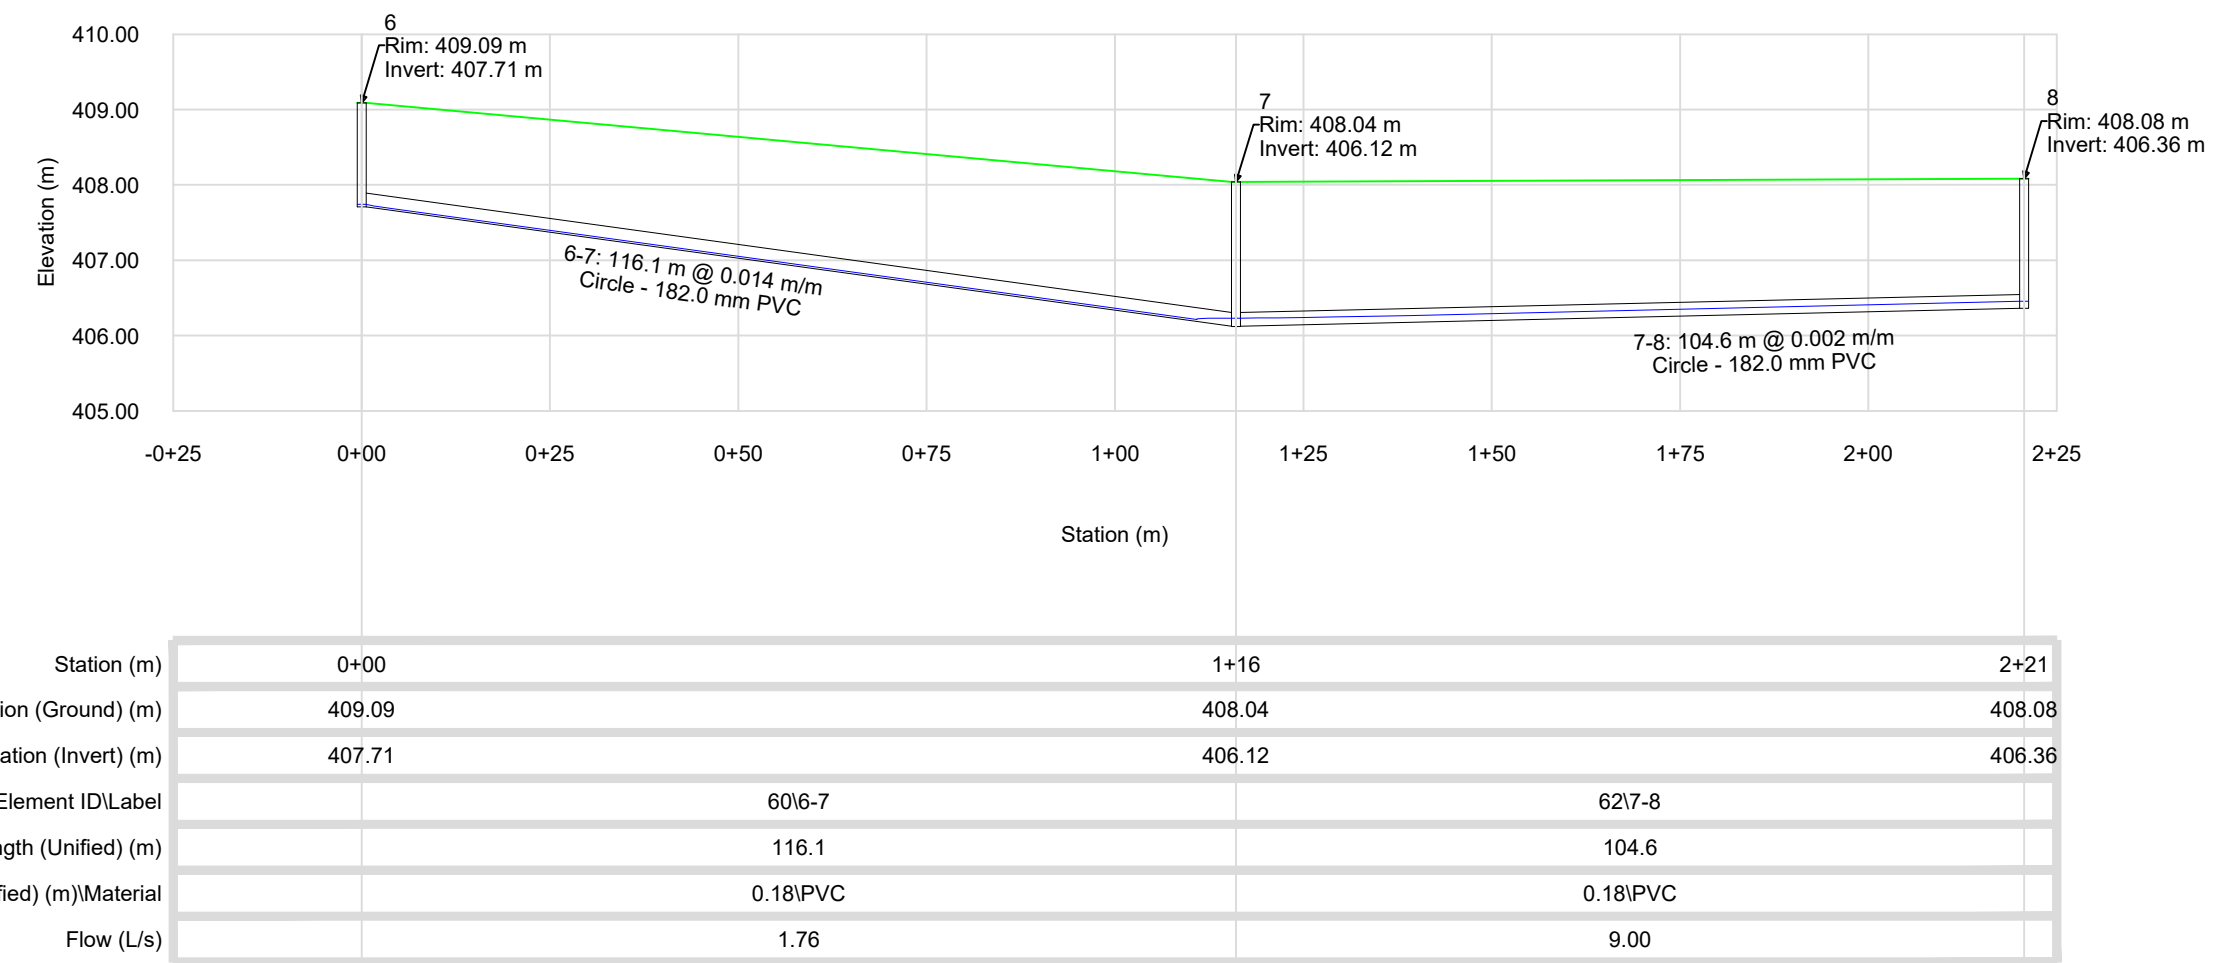

PERFIL DE RED SECUNDARIA: POZOS 6-7-8

ESCALA HORIZONTAL: 1 / 1000
ESCALA VERTICAL: 1 / 100

INGENIERO DISEÑADOR:

KEVIN YUSED BONILLA VÉLEZ

DIRECTOR:

JORGE HUMBERTO BENAVIDES
SANTAMARÍA

CODIRECTOR:

GEOVANI ARTURO ALARCÓN
BLANCO



DISEÑO
RED DE
ALCANTARILLADO
SANITARIO
PARCELACIÓN
SAN
CARLOS

CONTIENE: PERFILES

ESCALA: INDICADAS

NOMBRE DEL ARCHIVO: RED DE
PARCELACIÓN
SAN
CARLOS

USO EXCLUSIVO:

KEVIN YUSED BONILLA VÉLEZ

FECHA: FEBRERO, 2018

PLANO: 9 DE 14

DATOS DE LOS POZOS DE INSPECCIÓN			
POZO	COORDENADAS	COTA	
2	1,052,018.51	943,013.35	409.57
3	1,051,776.05	943,062.69	410.48
4	1,051,876.41	943,071.54	409.99
5	1,051,973.19	943,079.29	407.92
6	1,051,718.20	943,112.82	409.09
7	1,051,833.89	943,122.14	408.04
8	1,051,938.16	943,130.48	408.08
10	1,051,784.11	943,179.60	408.92
11	1,051,898.74	943,189.13	408.14
12	1,051,617.50	943,237.70	409.37
15	1,051,566.41	943,287.77	409.67
16	1,051,684.69	943,297.11	408.59
18	1,051,517.27	943,345.14	410.2
18.5	1,051,587.80	943,351.09	409.31
19	1,051,661.02	943,357.27	408.77
20	1,051,778.16	943,366.96	407.86
21	1,051,467.26	943,404.59	410.31
22	1,051,537.78	943,410.26	410.06
23	1,051,648.32	943,418.83	408.93
24	1,051,738.14	943,426.08	407.79
25	1,051,417.28	943,462.49	410.44
26	1,051,494.57	943,468.75	410.15
27	1,051,604.83	943,477.73	409.31
28	1,051,698.32	943,485.09	408.44
29	1,051,367.52	943,520.85	410.55
30	1,051,446.82	943,527.41	410.35
31	1,051,553.85	943,536.58	409.35
32	1,051,657.78	943,545.31	408.49
33	1,051,314.21	943,578.78	410.99
34	1,051,394.88	943,585.79	410.18
35	1,051,505.87	943,595.53	409.64
36	1,051,611.54	943,604.60	408.49
37	1,051,278.81	943,638.57	411.23
38	1,051,374.76	943,646.85	410.9
39	1,051,494.03	943,656.87	410.13
40	1,051,572.44	943,663.24	409.28
41	1,051,211.59	943,702.54	410.86
42	1,051,321.22	943,711.39	410.12
43	1,051,439.30	943,720.83	409.66
44	1,051,529.30	943,728.26	409.13
45	1,051,418.67	943,774.98	409.33
46	1,051,493.80	943,781.50	409.09
47	1,051,162.03	943,758.41	411.44
48	1,051,266.60	943,767.79	411.41
50	1,051,220.20	943,827.56	410.49
49	1,051,115.09	943,819.03	411.5
51	1,051,339.19	943,836.84	409.35
52	1,051,451.20	943,845.93	409.02
53	1,051,067.20	943,877.29	411.72
54	1,051,179.40	943,885.96	410.55
55	1,051,296.18	943,895.32	410.04
56	1,051,410.71	943,904.51	409.65
57	1,051,017.93	943,927.20	411.84
58	1,051,137.50	943,937.08	410.69
59	1,051,257.42	943,946.69	410.14
60	1,051,375.03	943,956.36	410.15
61	1,050,996.46	943,998.76	411.28
62	1,051,083.13	944,006.26	411.05
63	1,051,204.48	944,016.73	410.08
64	1,051,326.04	944,027.36	408.83
1	1,051,947.21	943,006.73	409.99
9	1,051,667.27	943,170.05	409.47
17	1,051,797.32	943,306.39	408.44
13	1,051,737.66	943,247.39	409.06
14	1,051,833.19	943,255.07	408.57