



Corte Fachada Circulación Aula

Escala 1:20

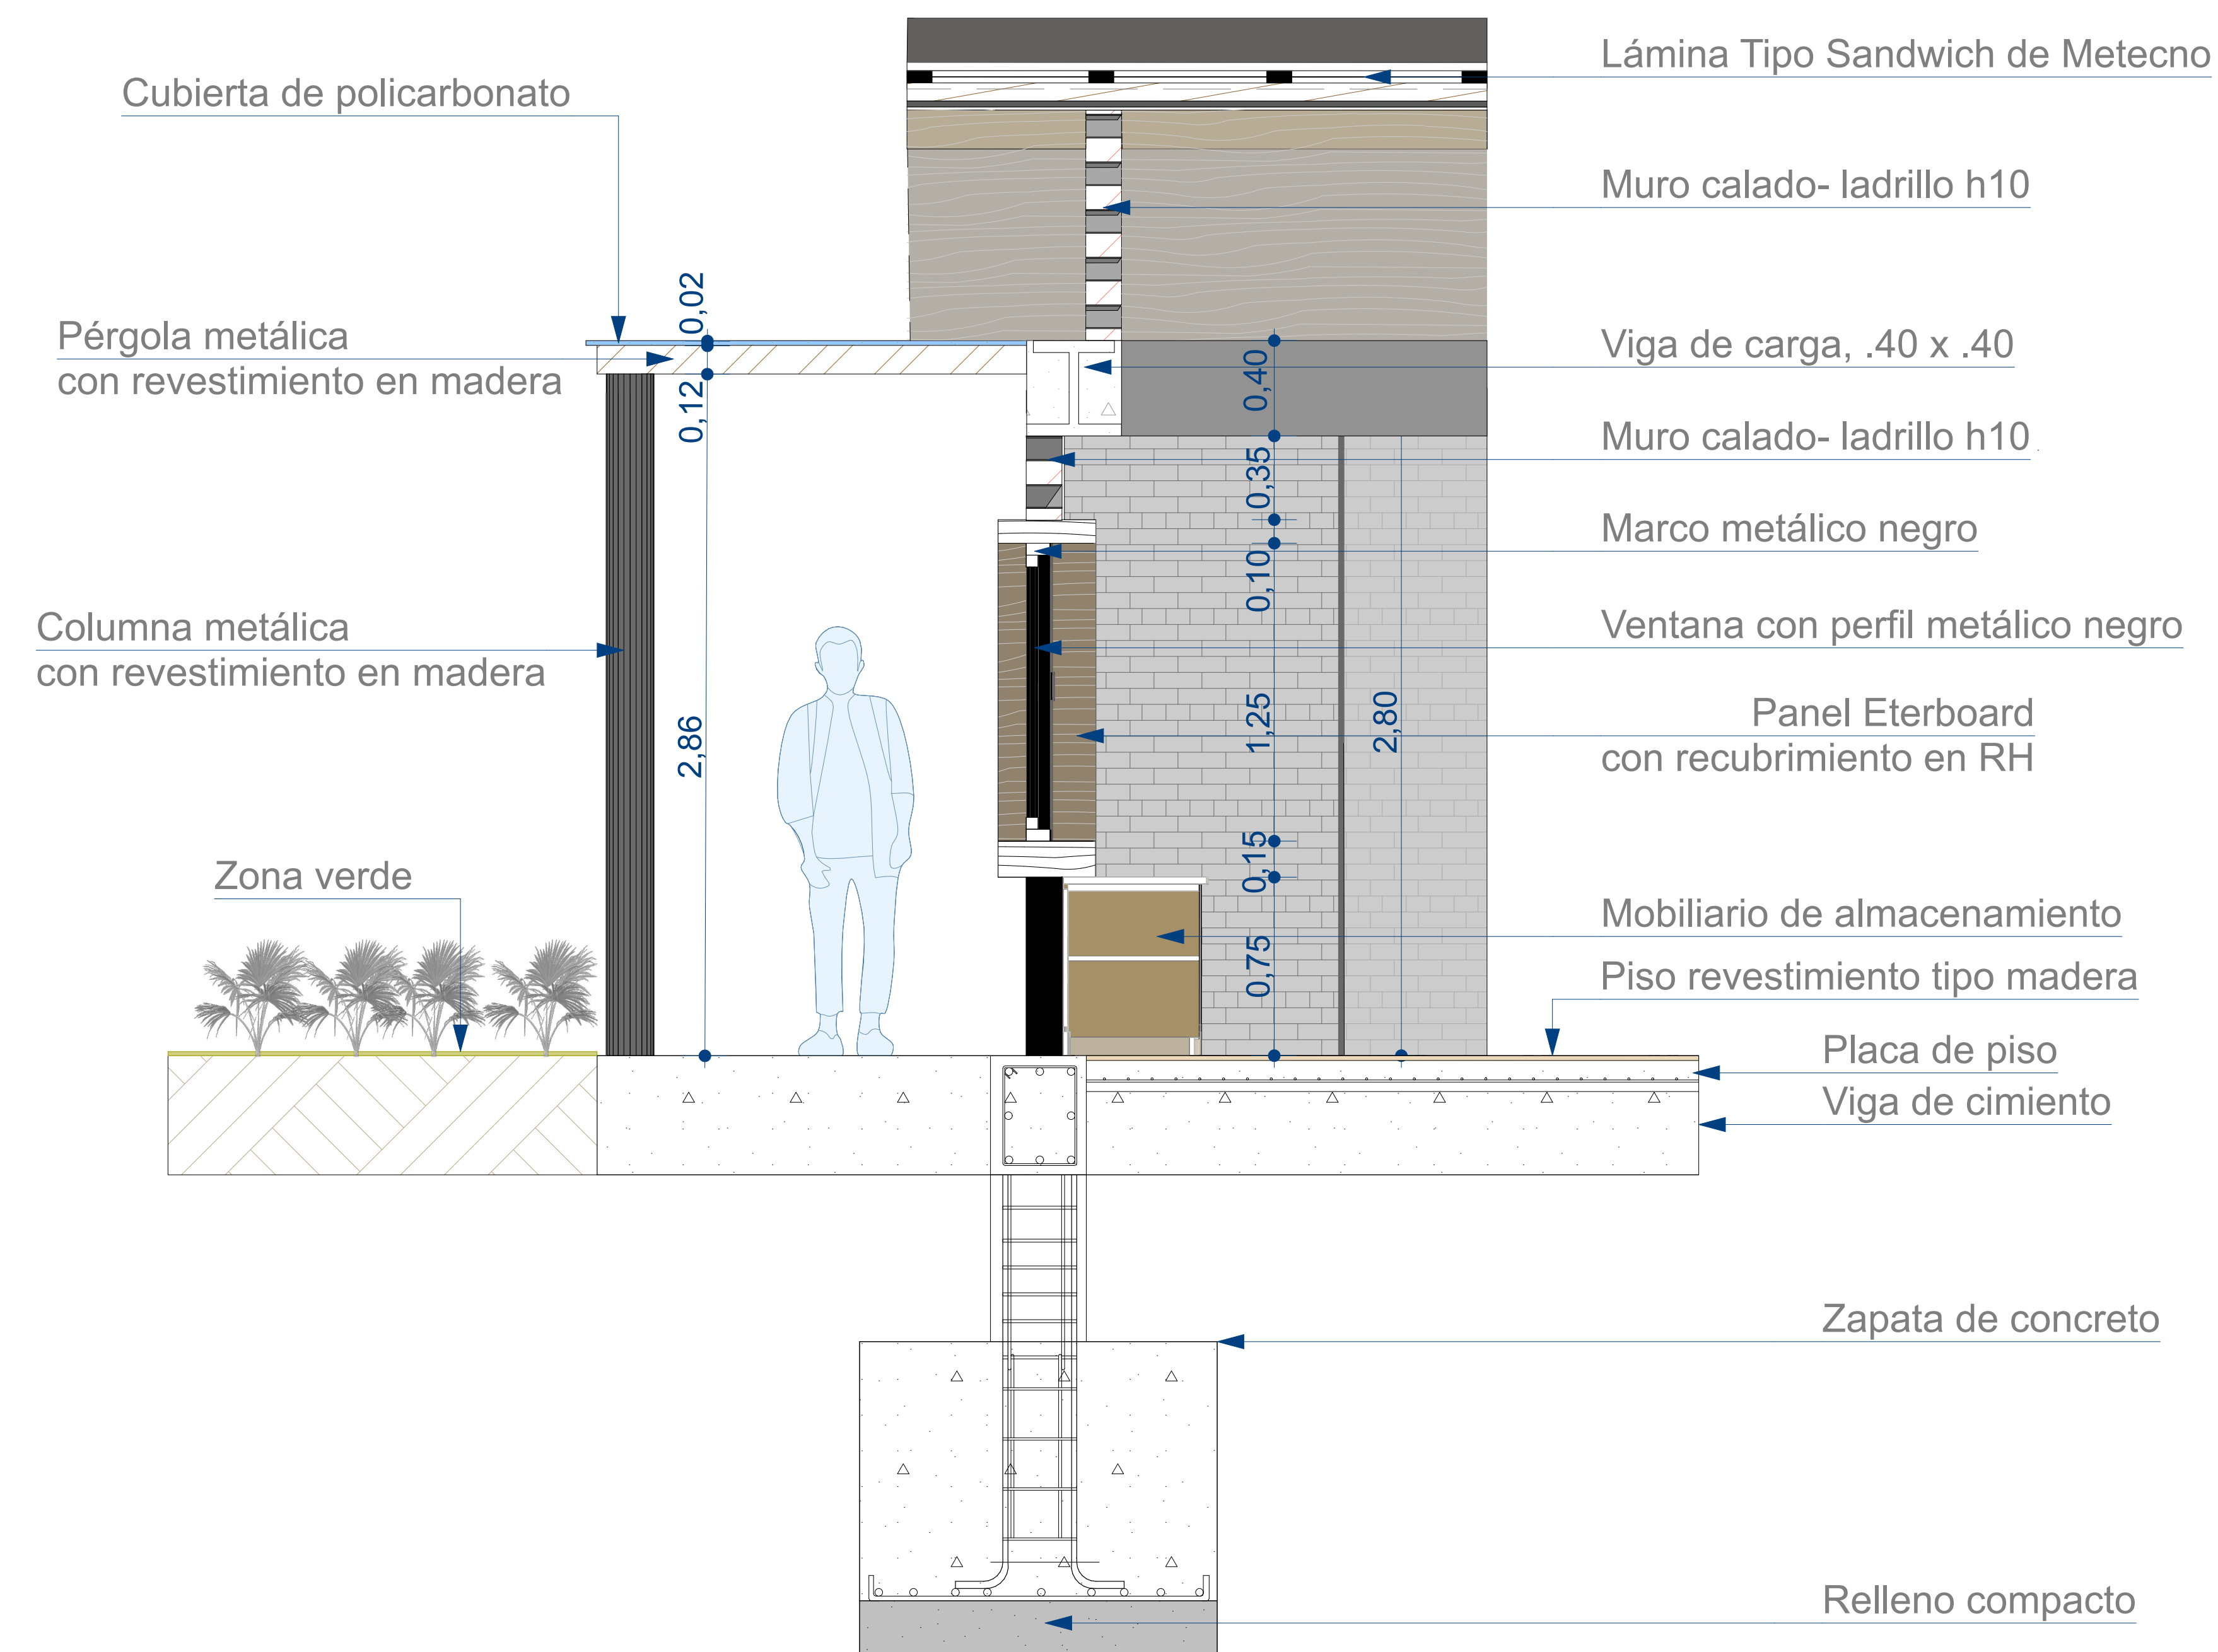


Isometría Muro Interior Aulas

Escala 1:25

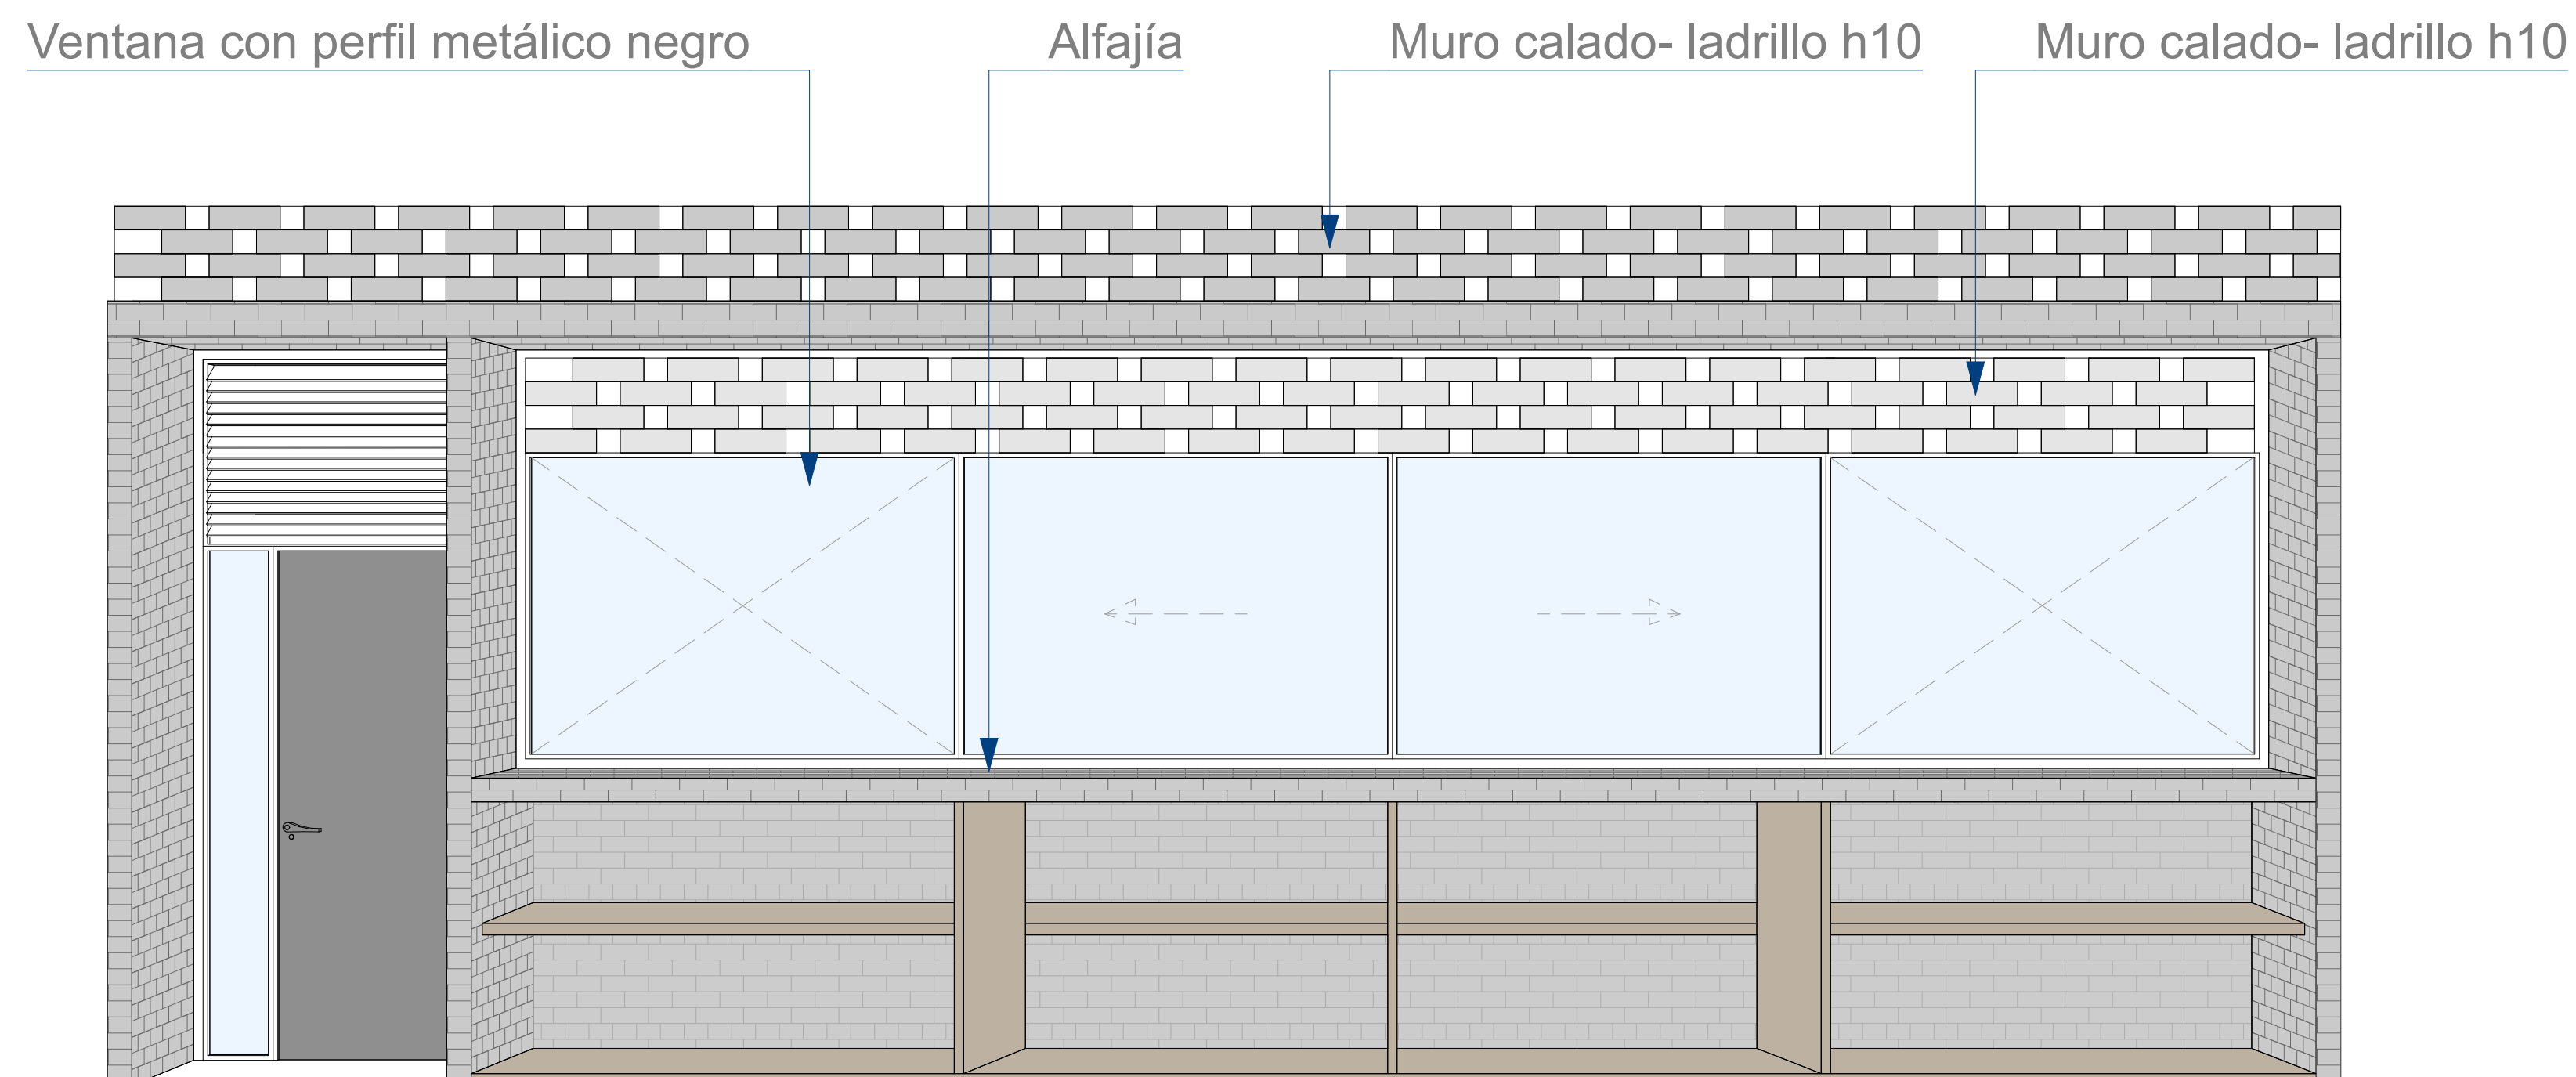


Unión estructura Cubierta Pergolada Pasillo

Sin escala

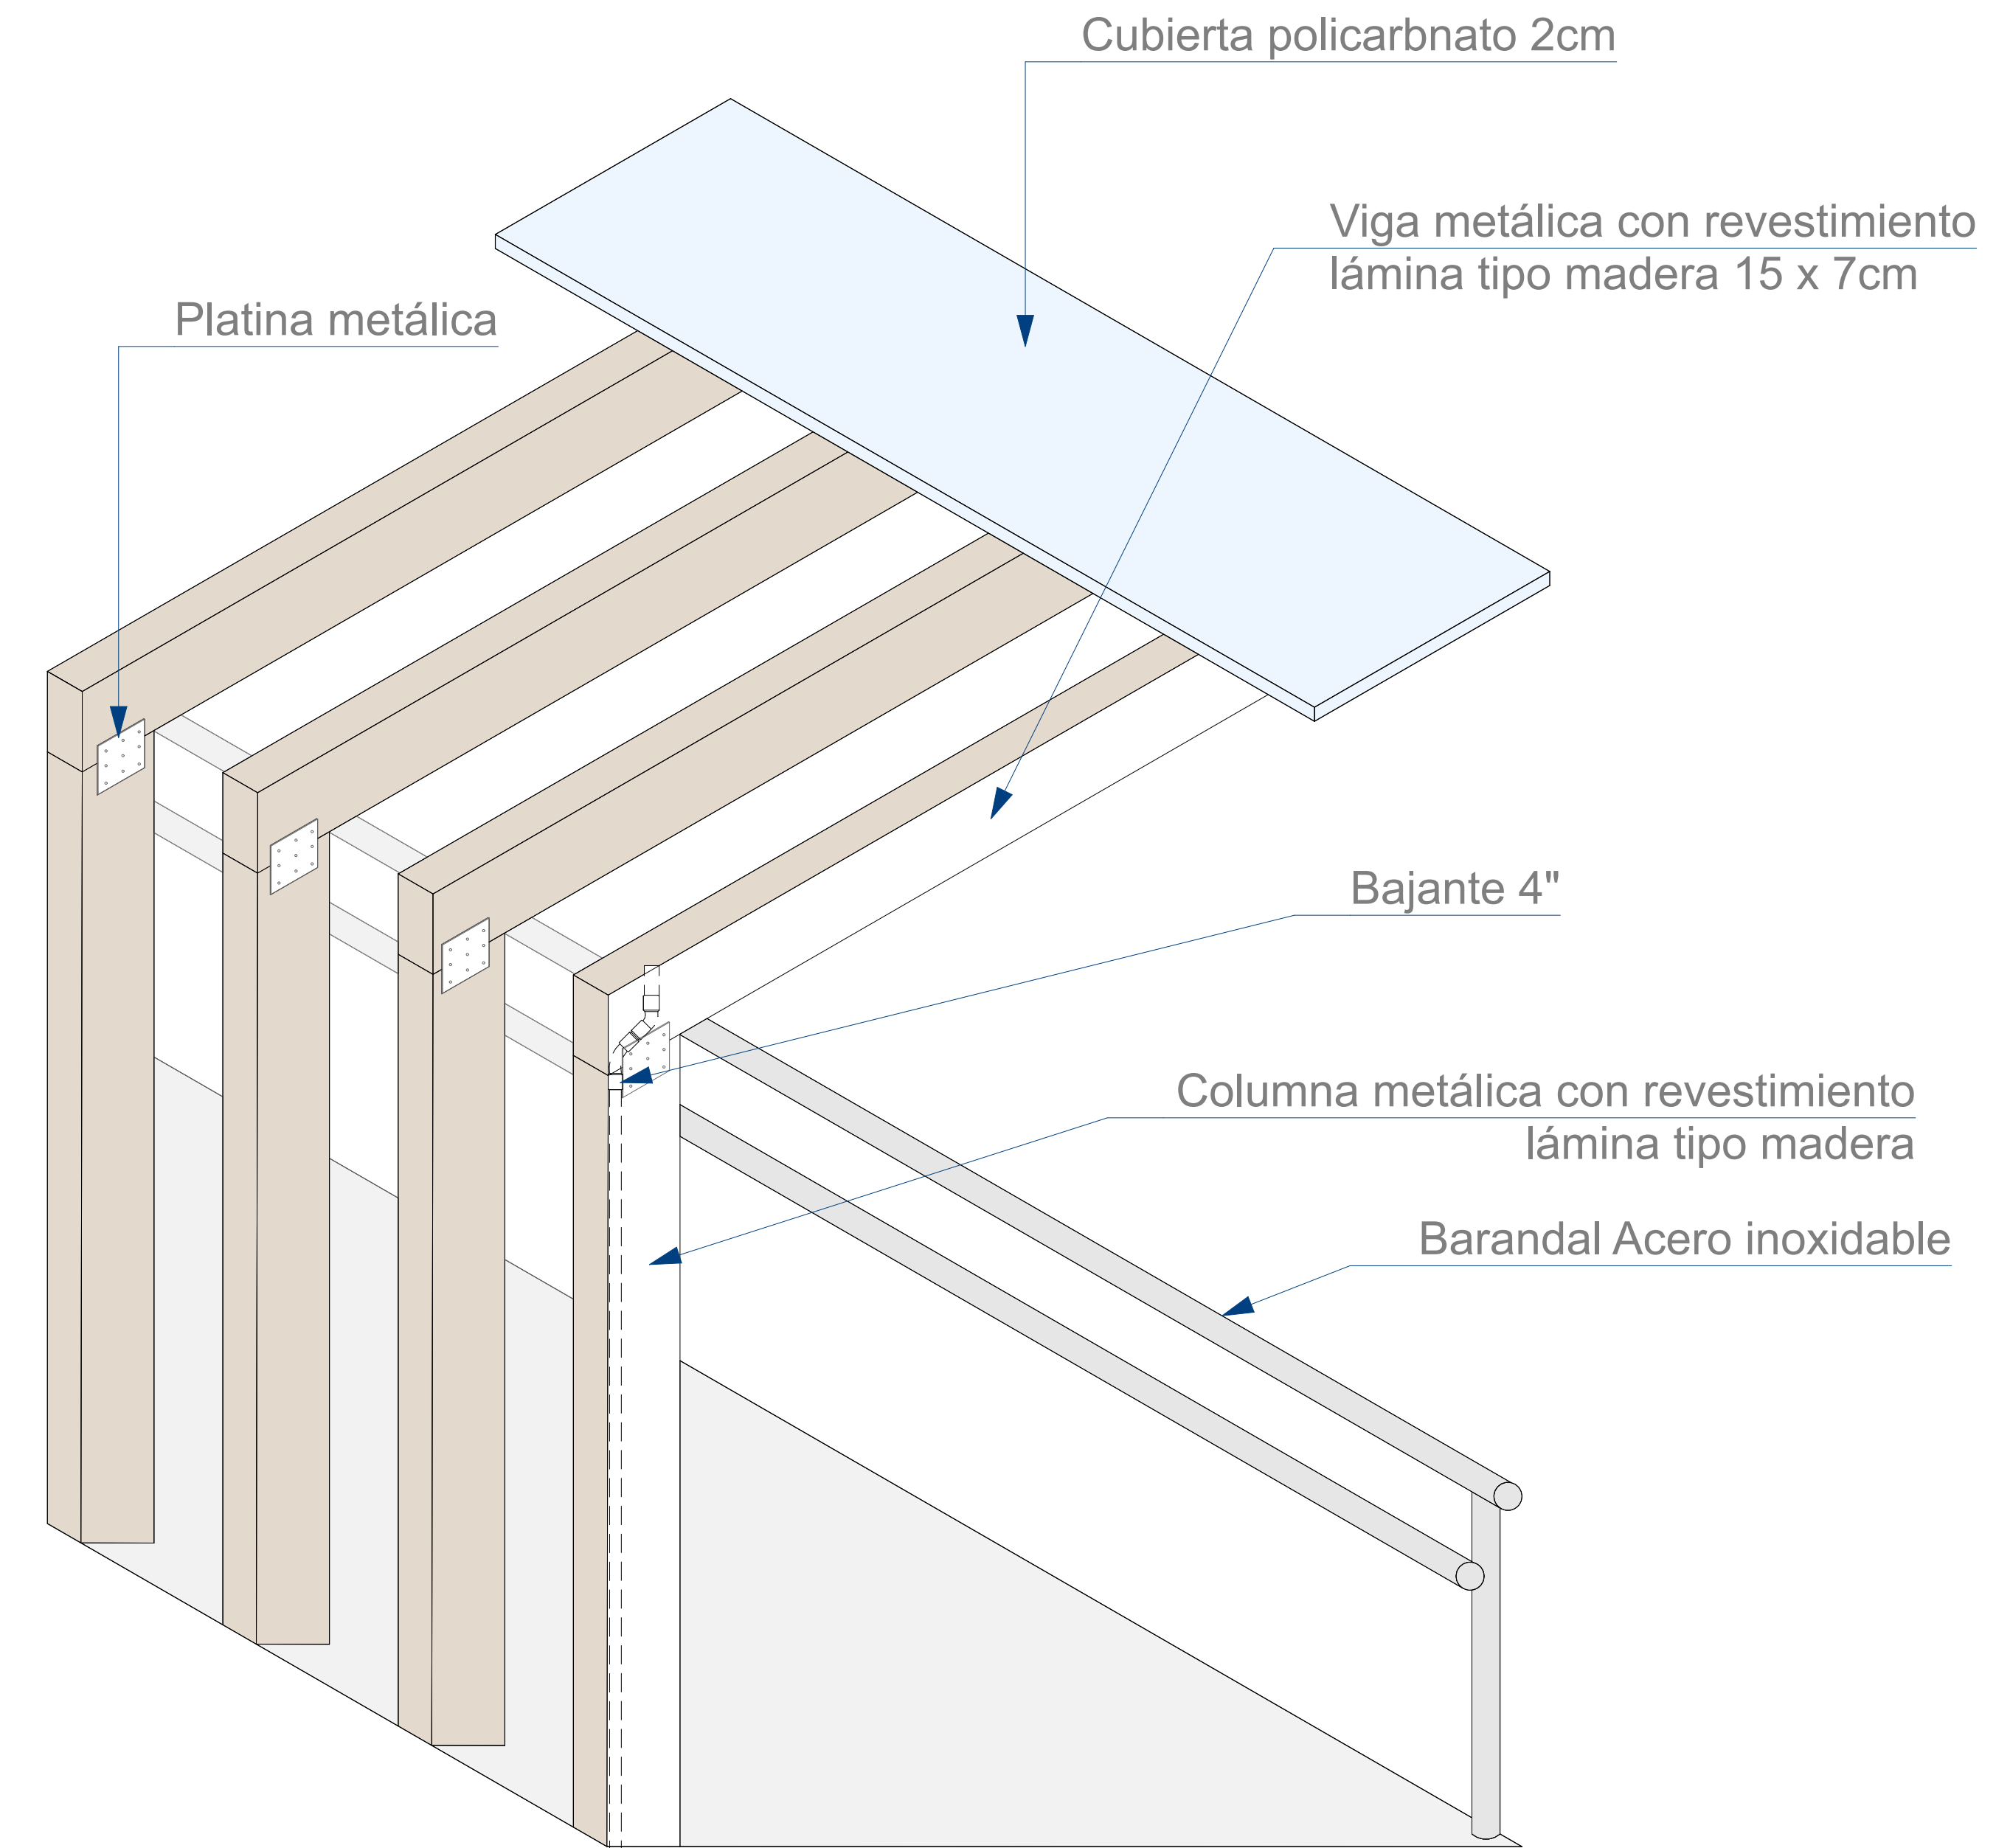


Unión Estructura Cubierta Pergolada Pasillo

Sin Escala

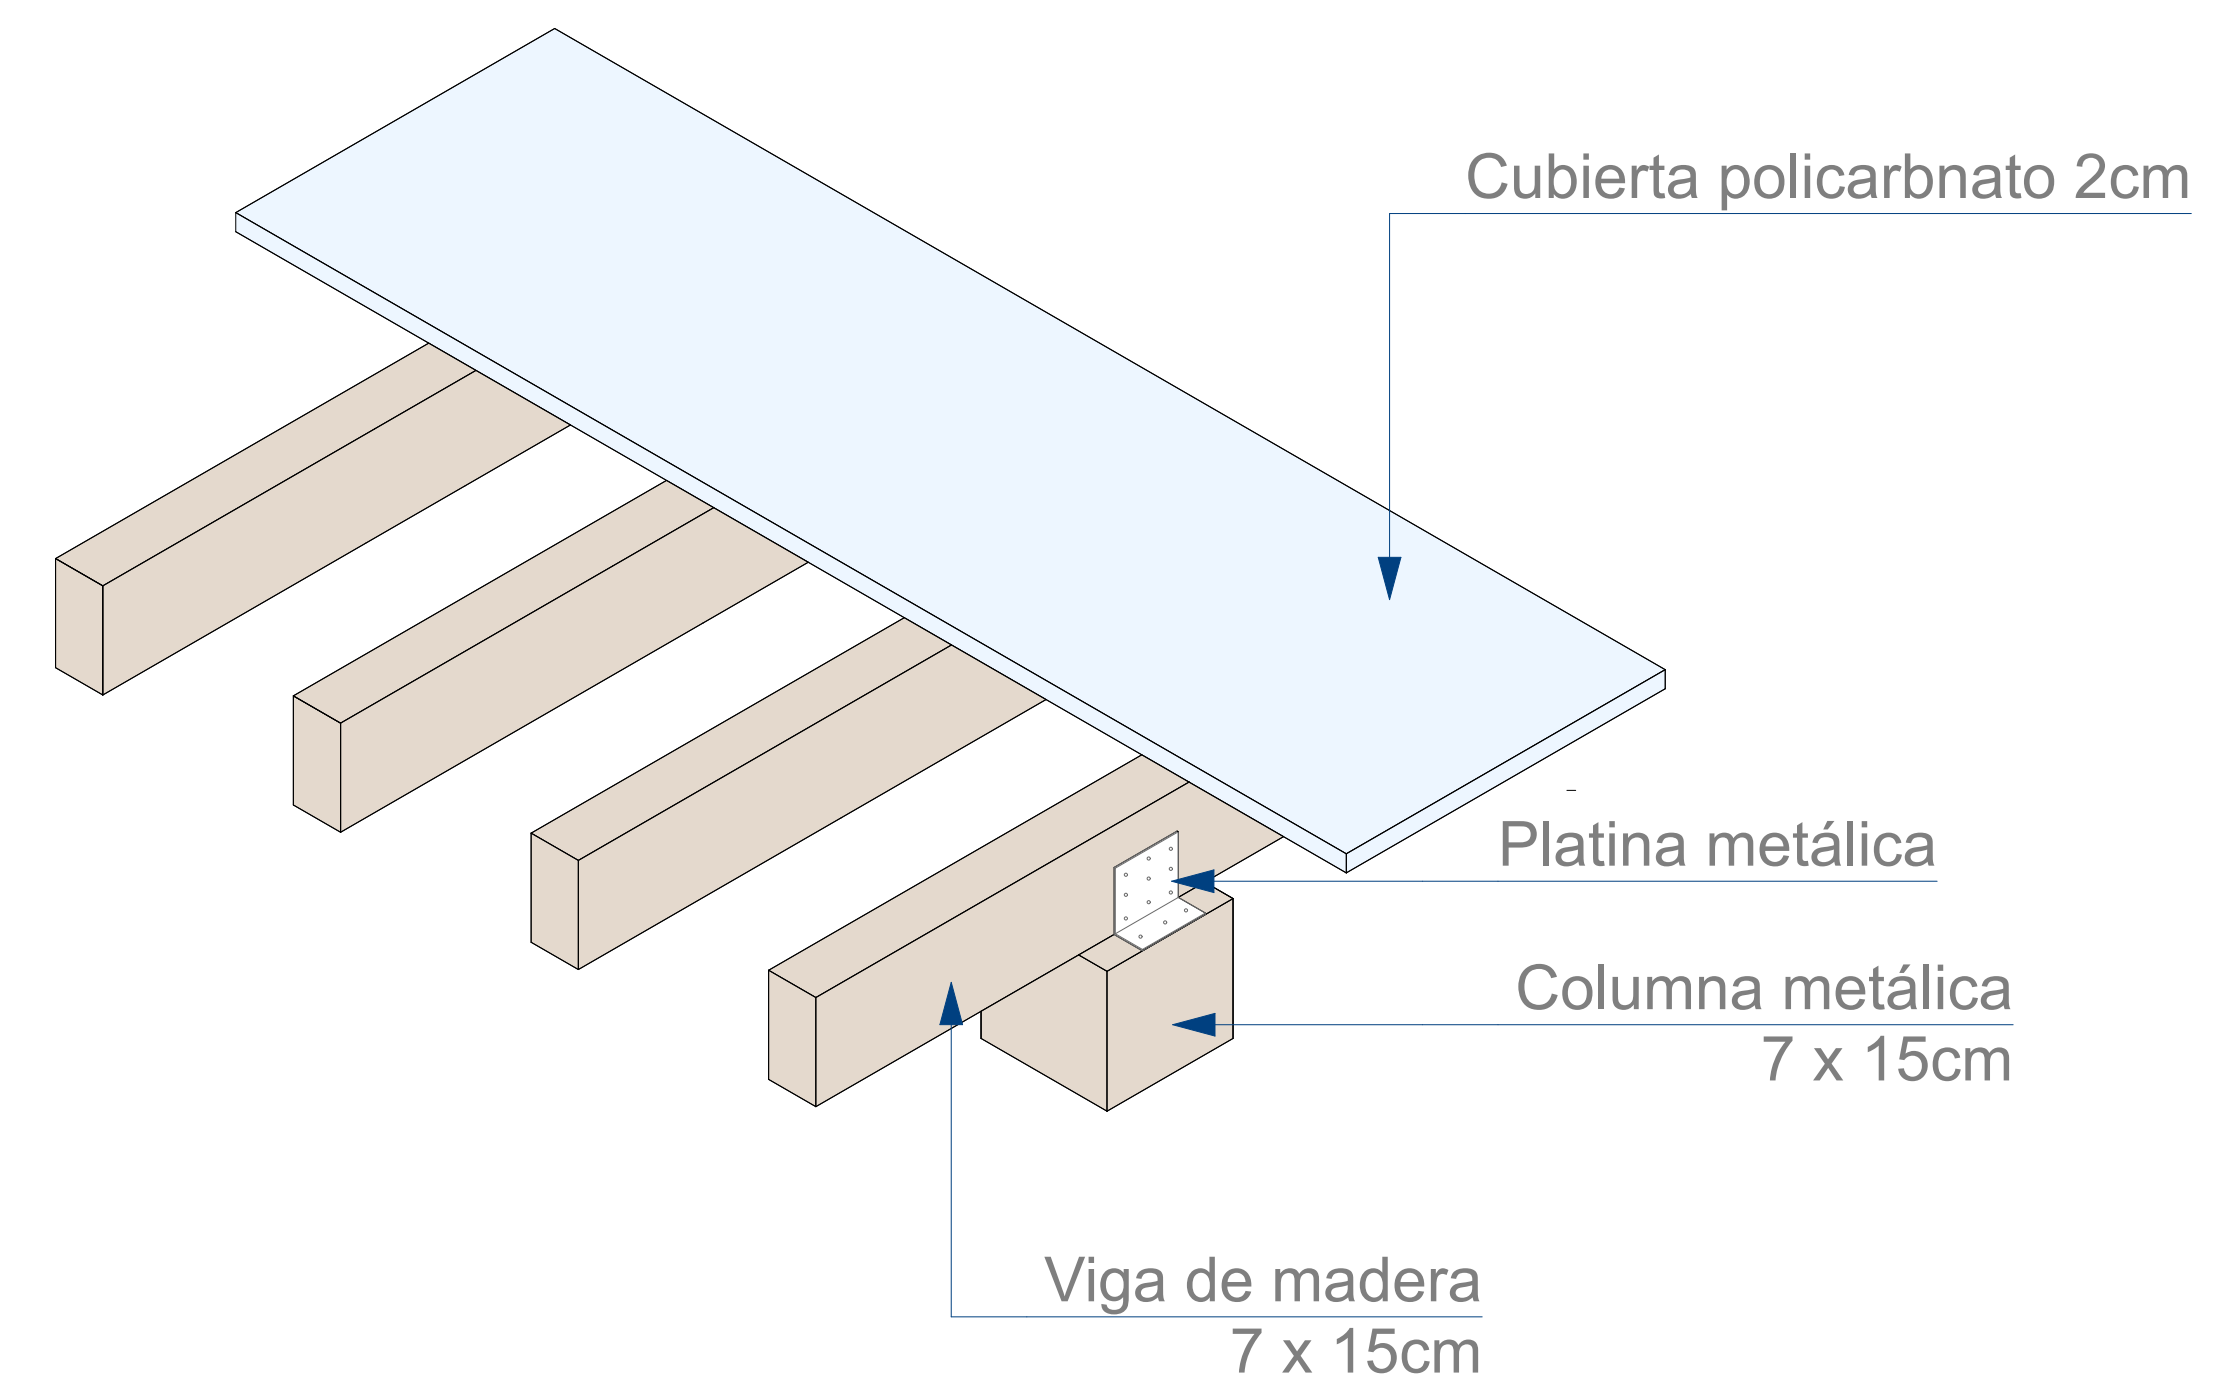

CROQUIS LOCALIZACIÓN:

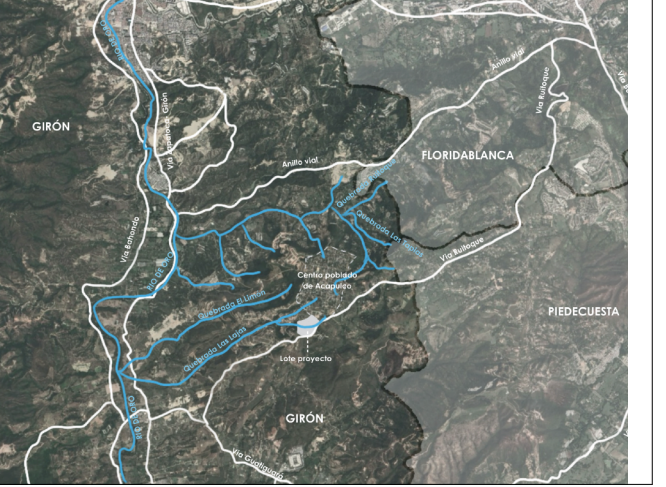

NORTE:

LOCALIZACIÓN:

CORREGIMIENTO DE
ACAPULCO, MUNICIPIO
GIRÓN, SANTANDER

TITULO DEL PROYECTO:

CENTRO DE DESARROLLO
COMUNITARIO ACAPULCO,
SANTANDER

DISEÑÓ:

CARLOS MATEO DÍAZ IBARRA
MARÍA ELENA RANGEL GARCÍA

CÓDIGO ESTUDIANTEL:

2292769 - 2291996

DOCENTE:

CATALINA SAUZA REYES

ESCALA:

ACOTACIONES:

METROS

ASIGNATURA:

PROYECTO DE GRADO

CONTENIDO:

DETALLES CONSTRUCTIVOS

FECHA:

30 DE ABRIL DEL 2025

PLANO:

PLANO ARQUITECTONICO

PLANO No:

12