
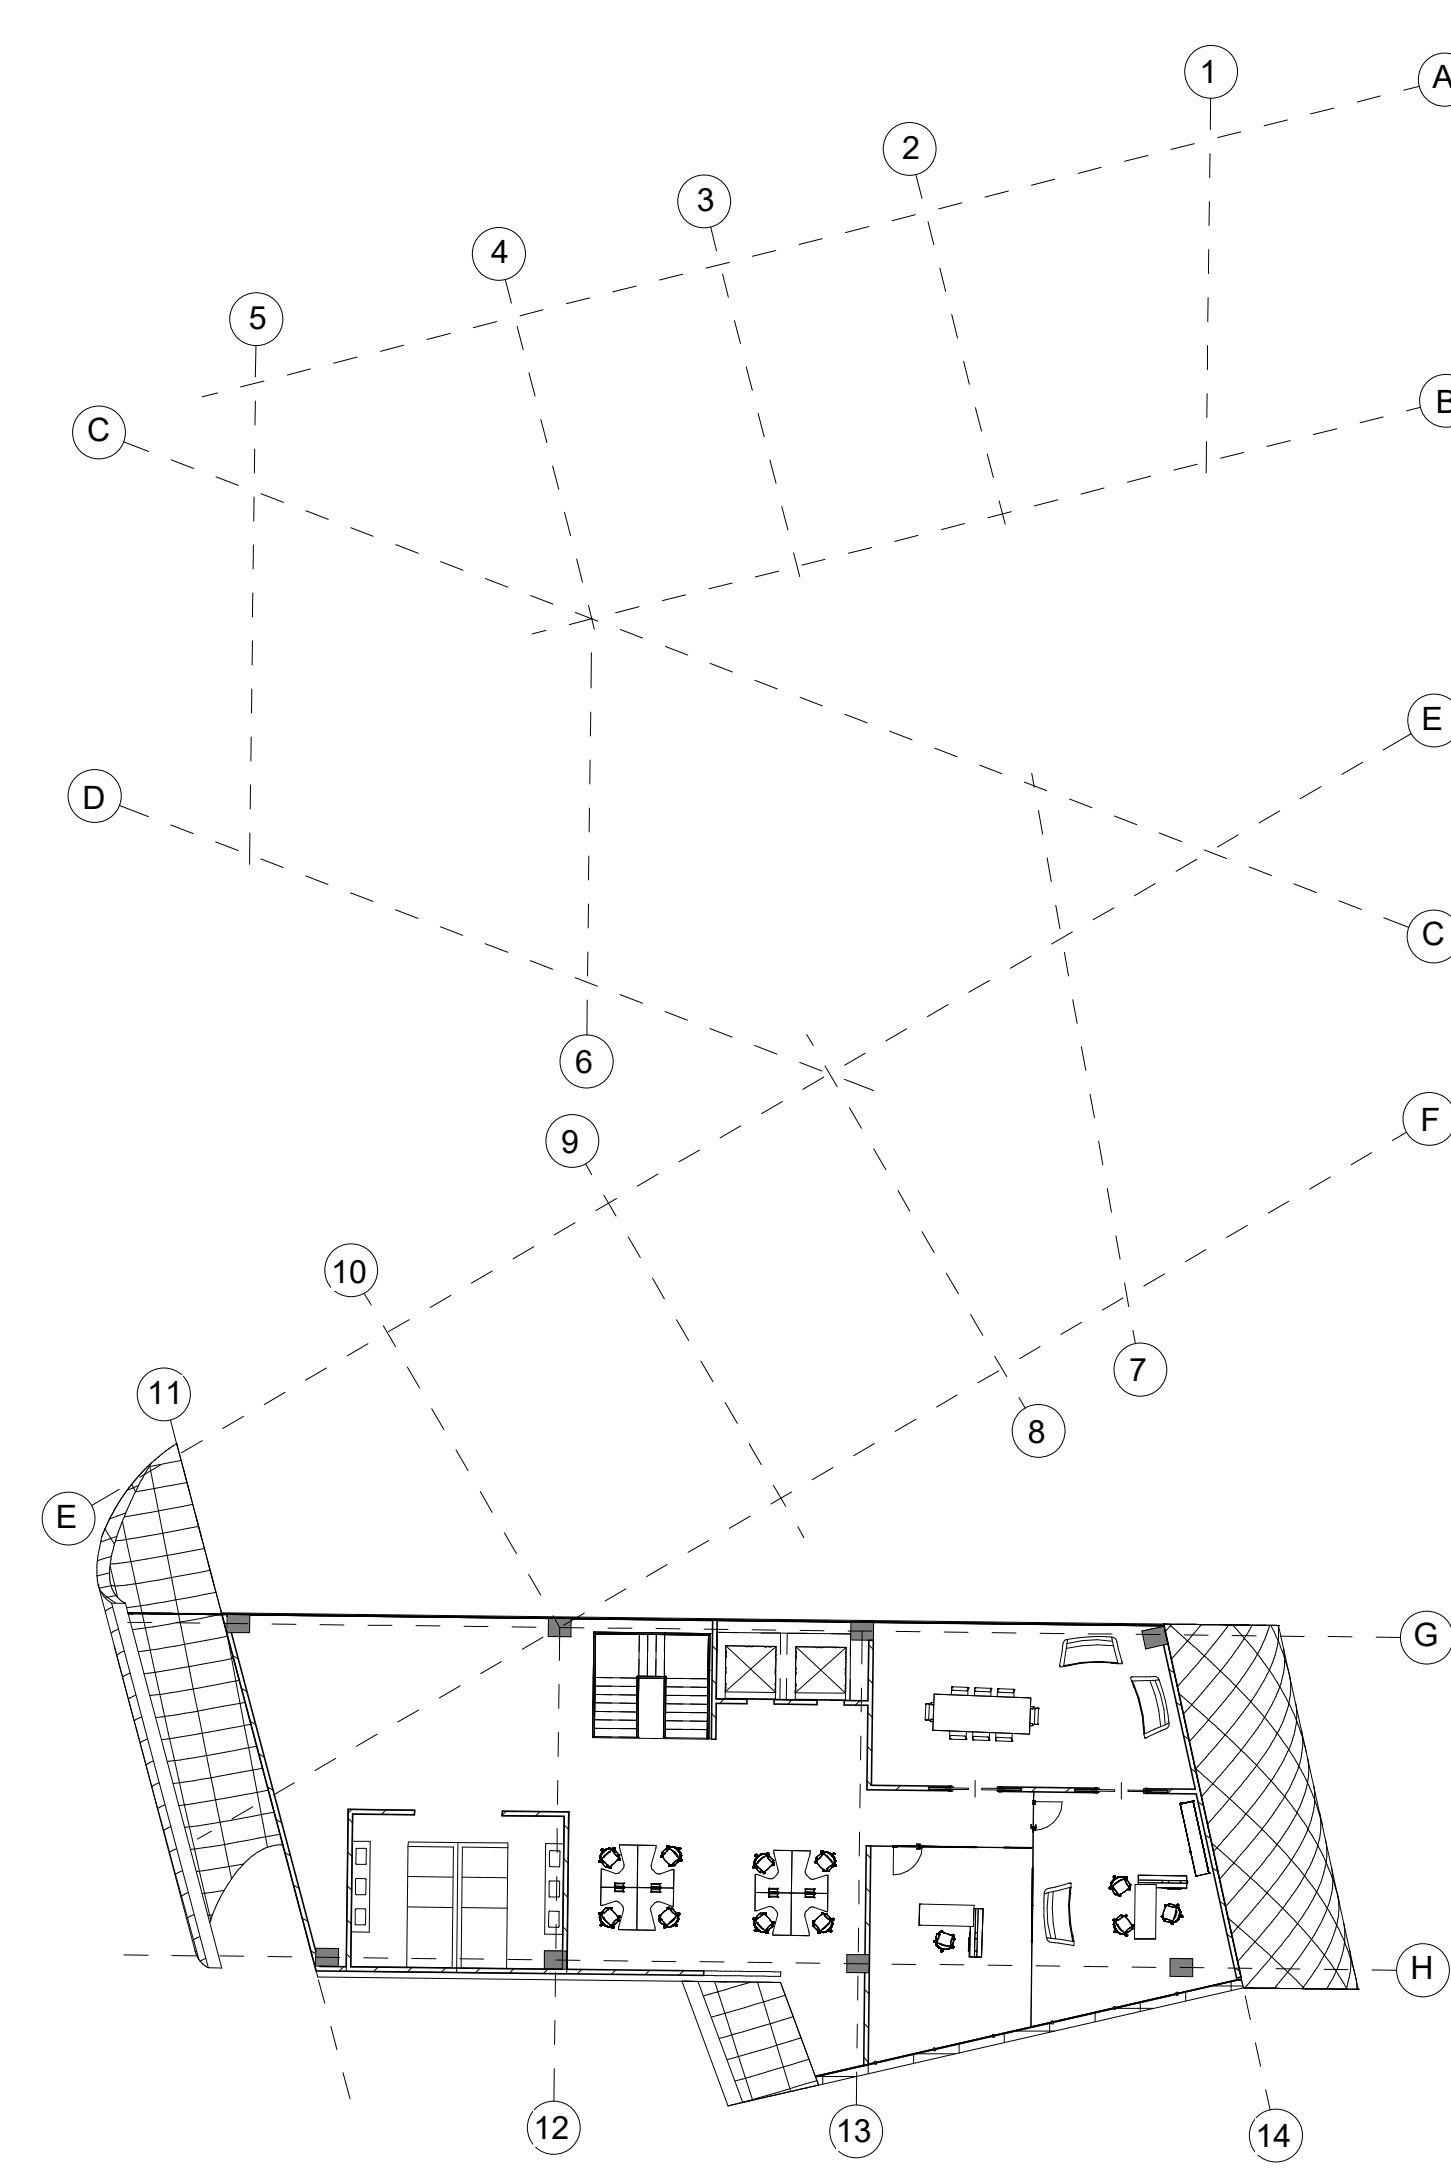
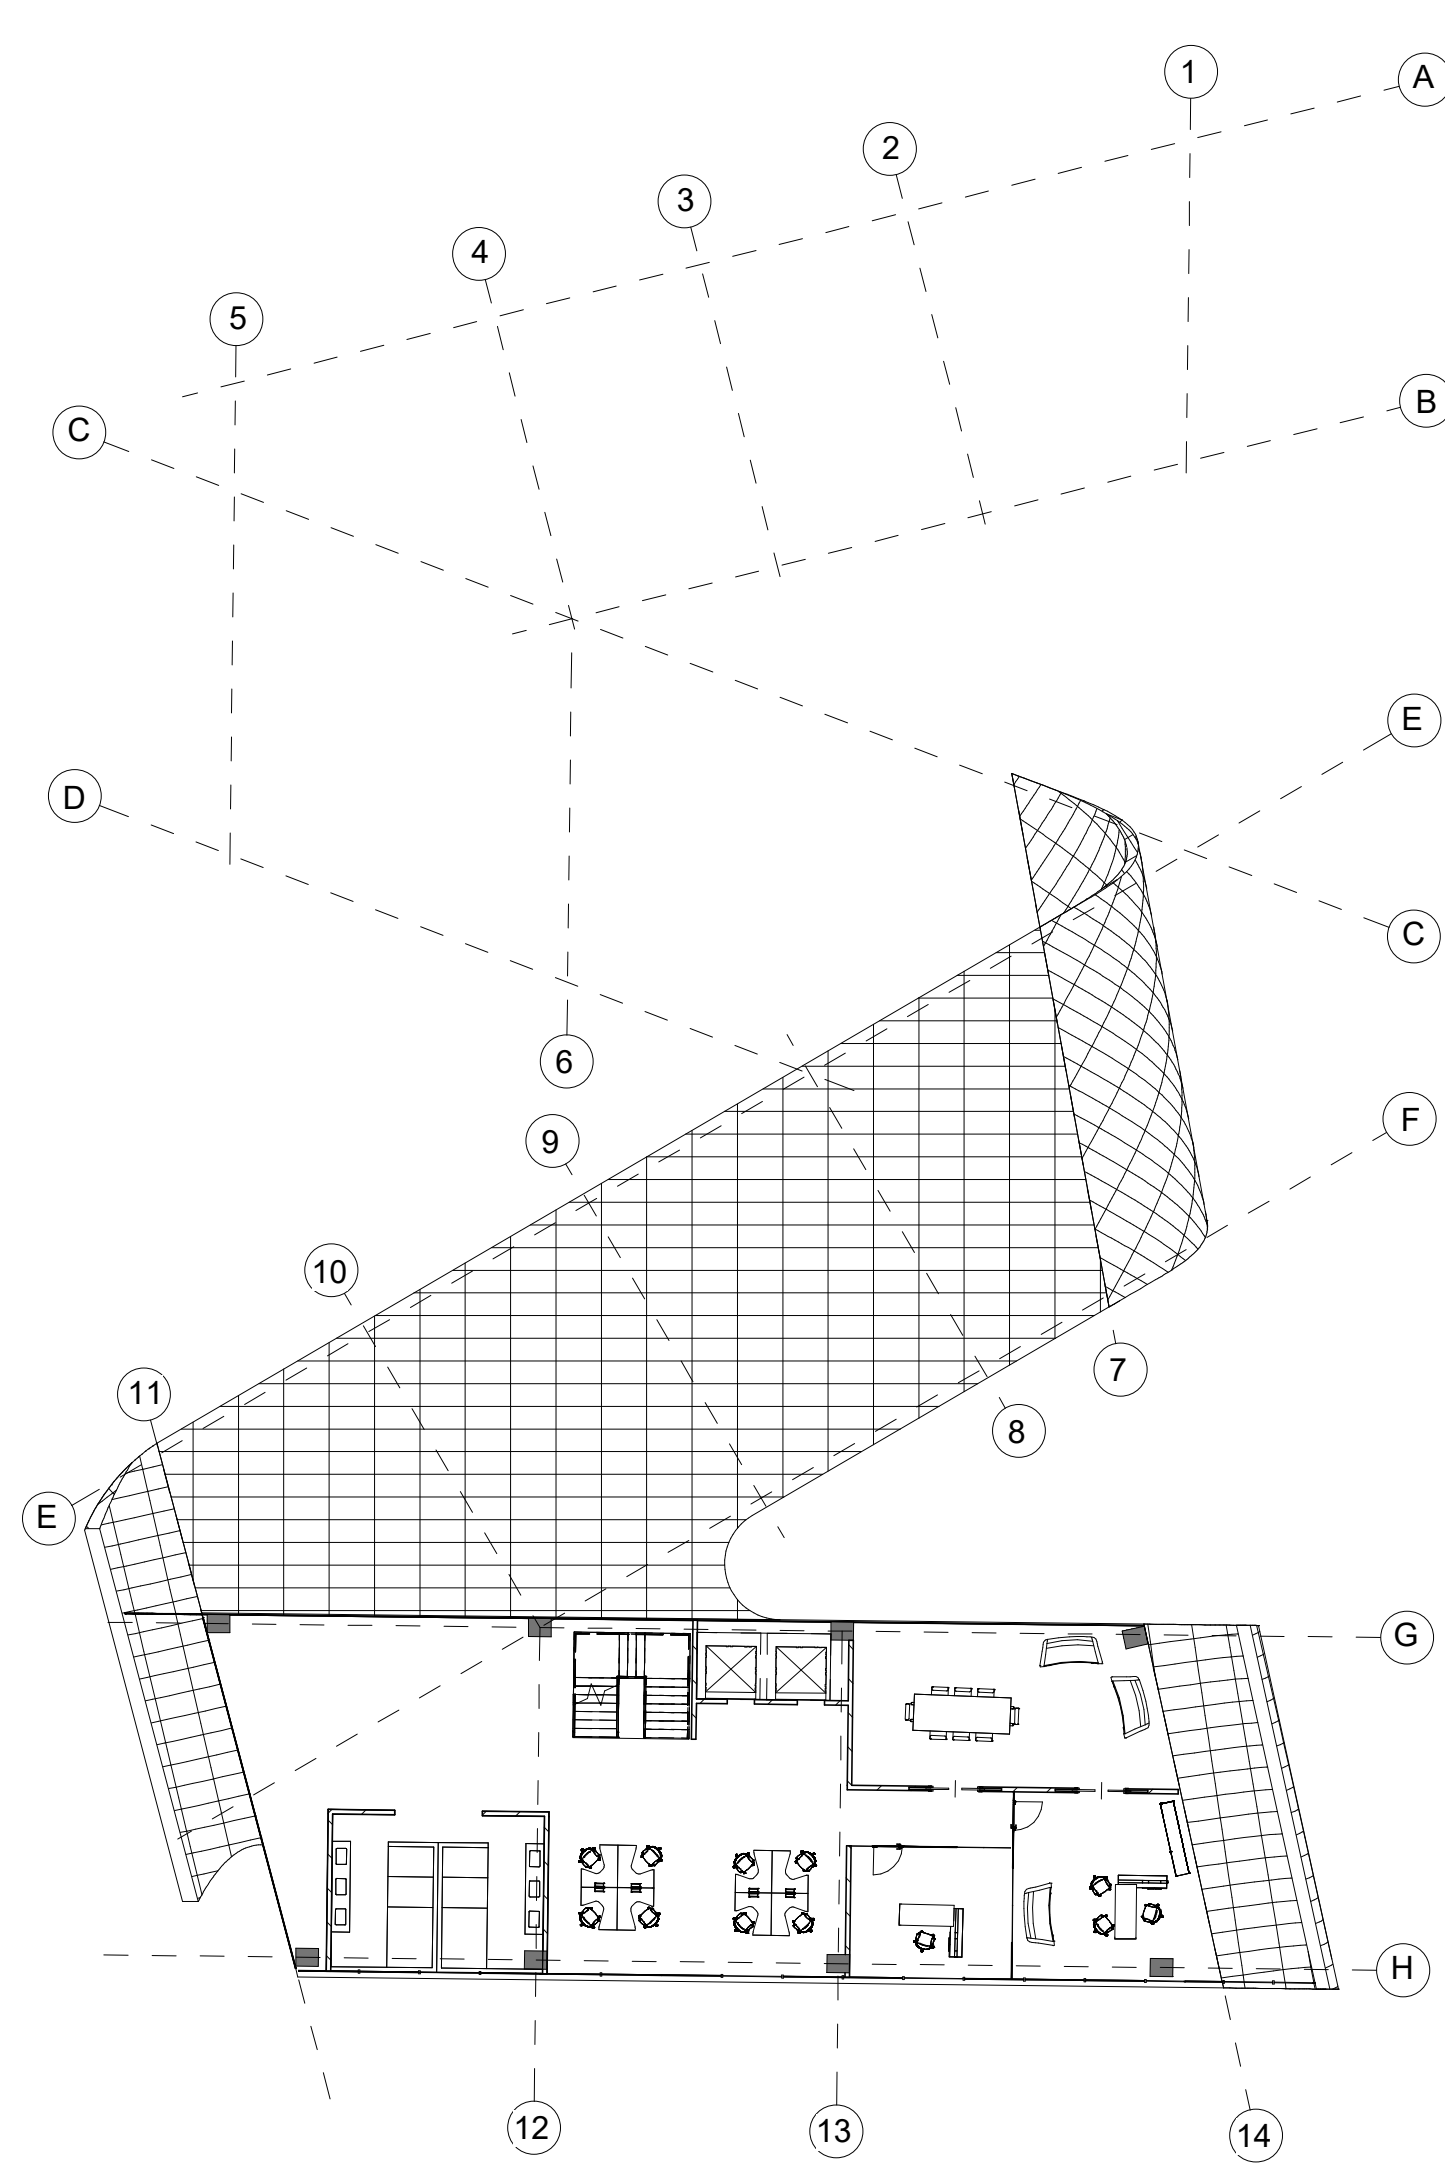
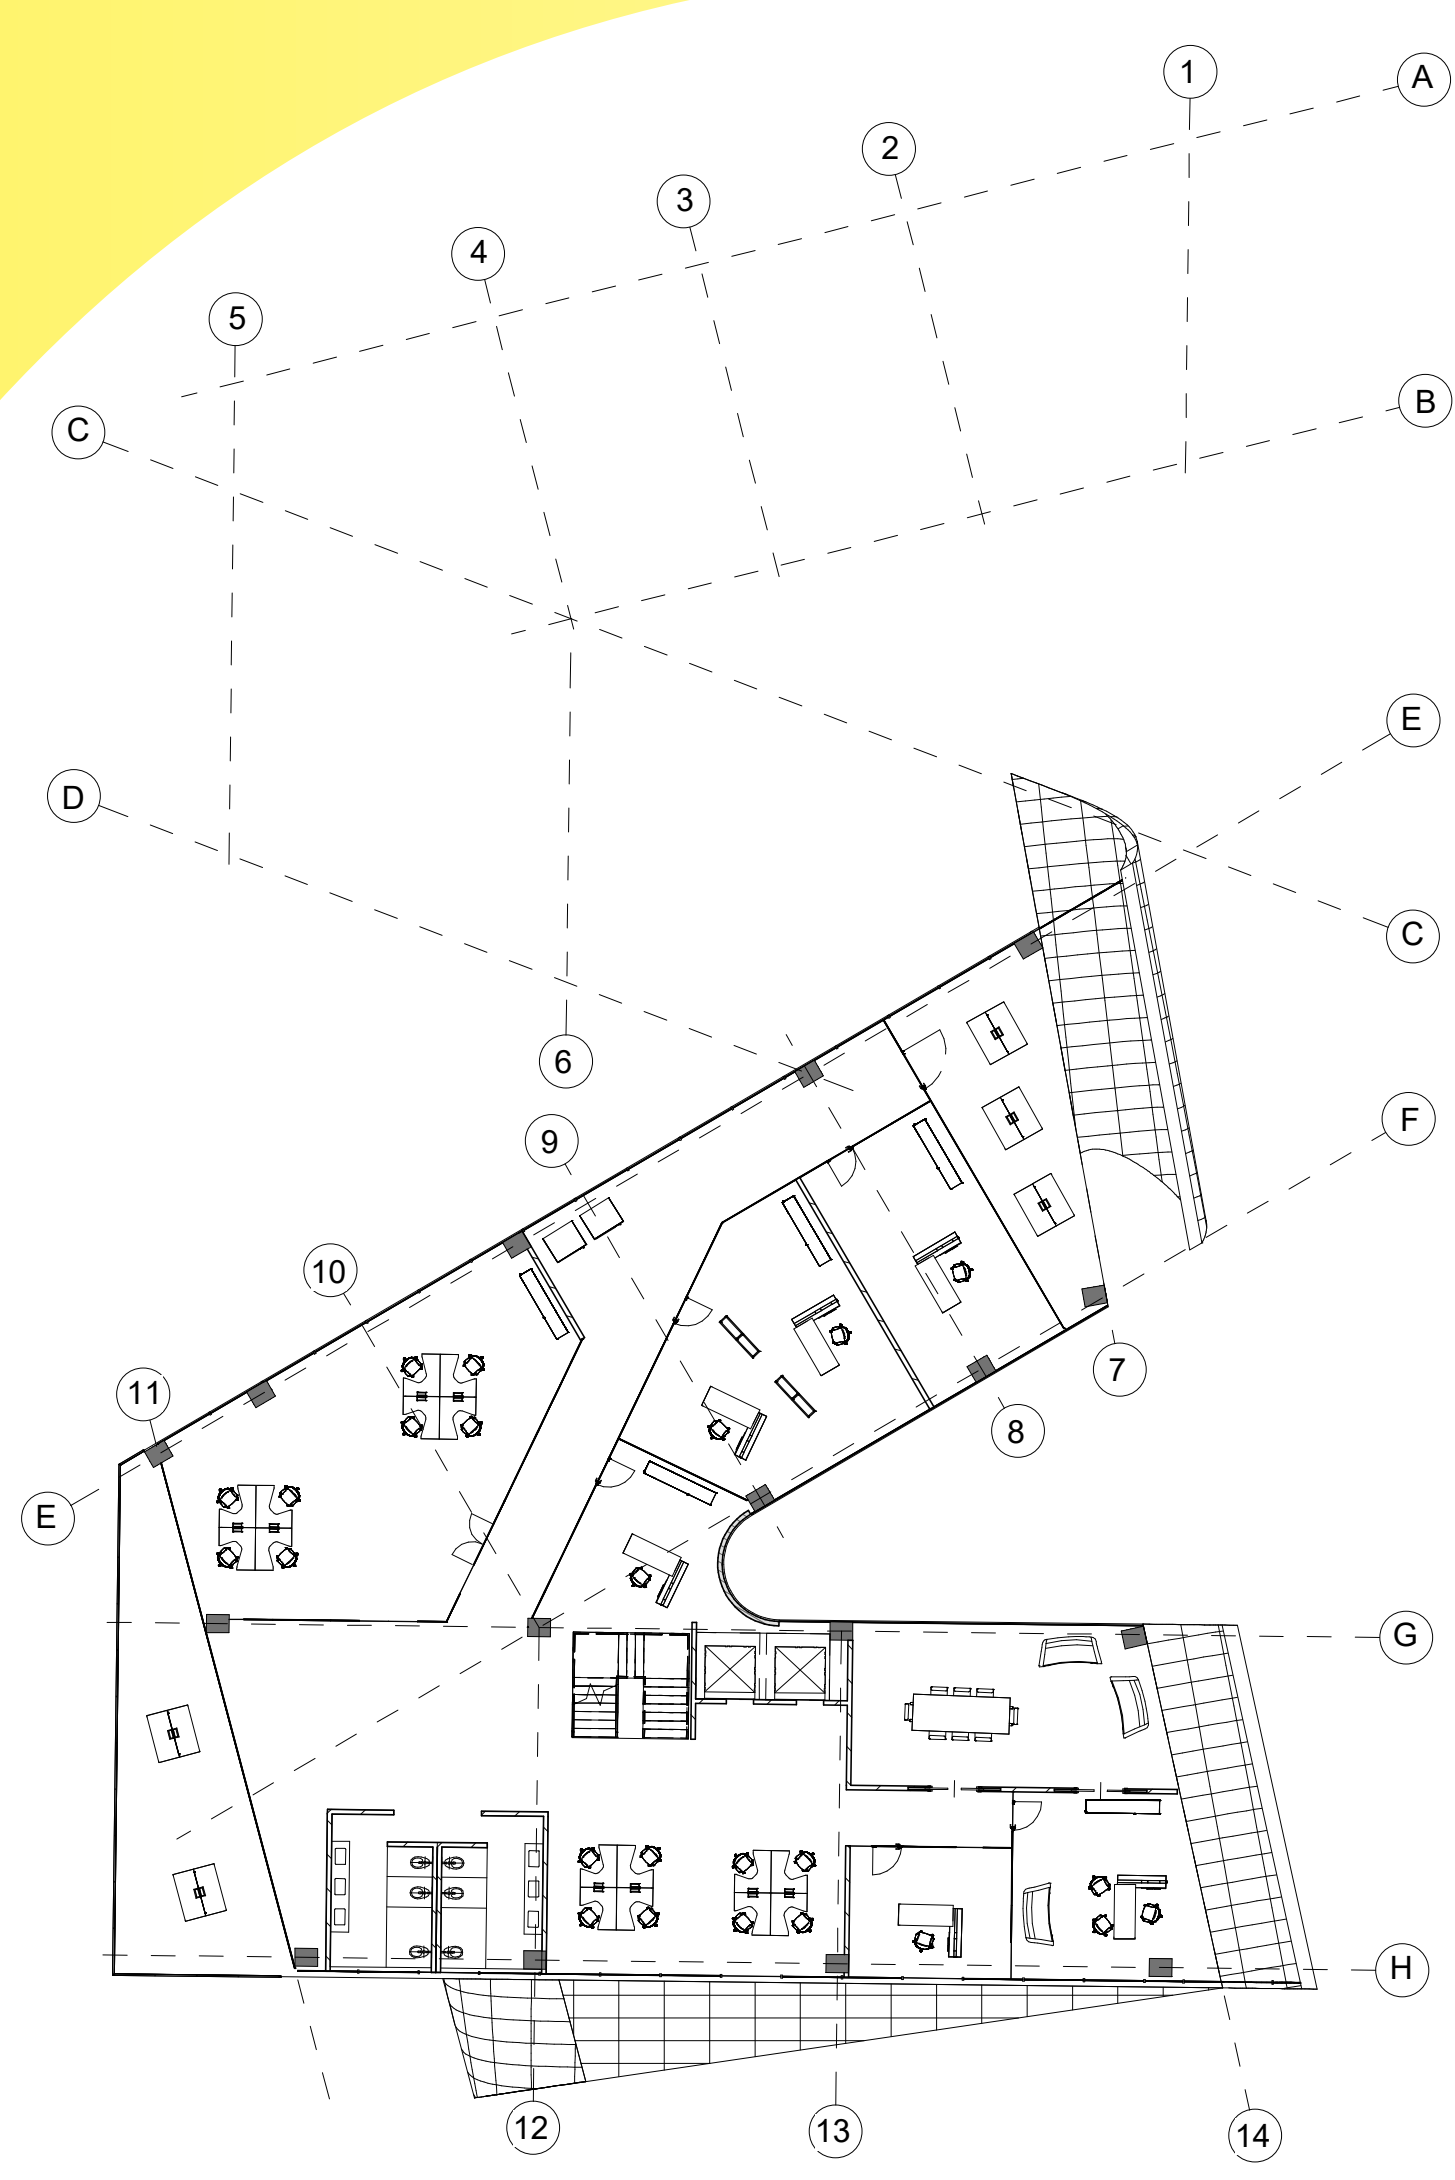
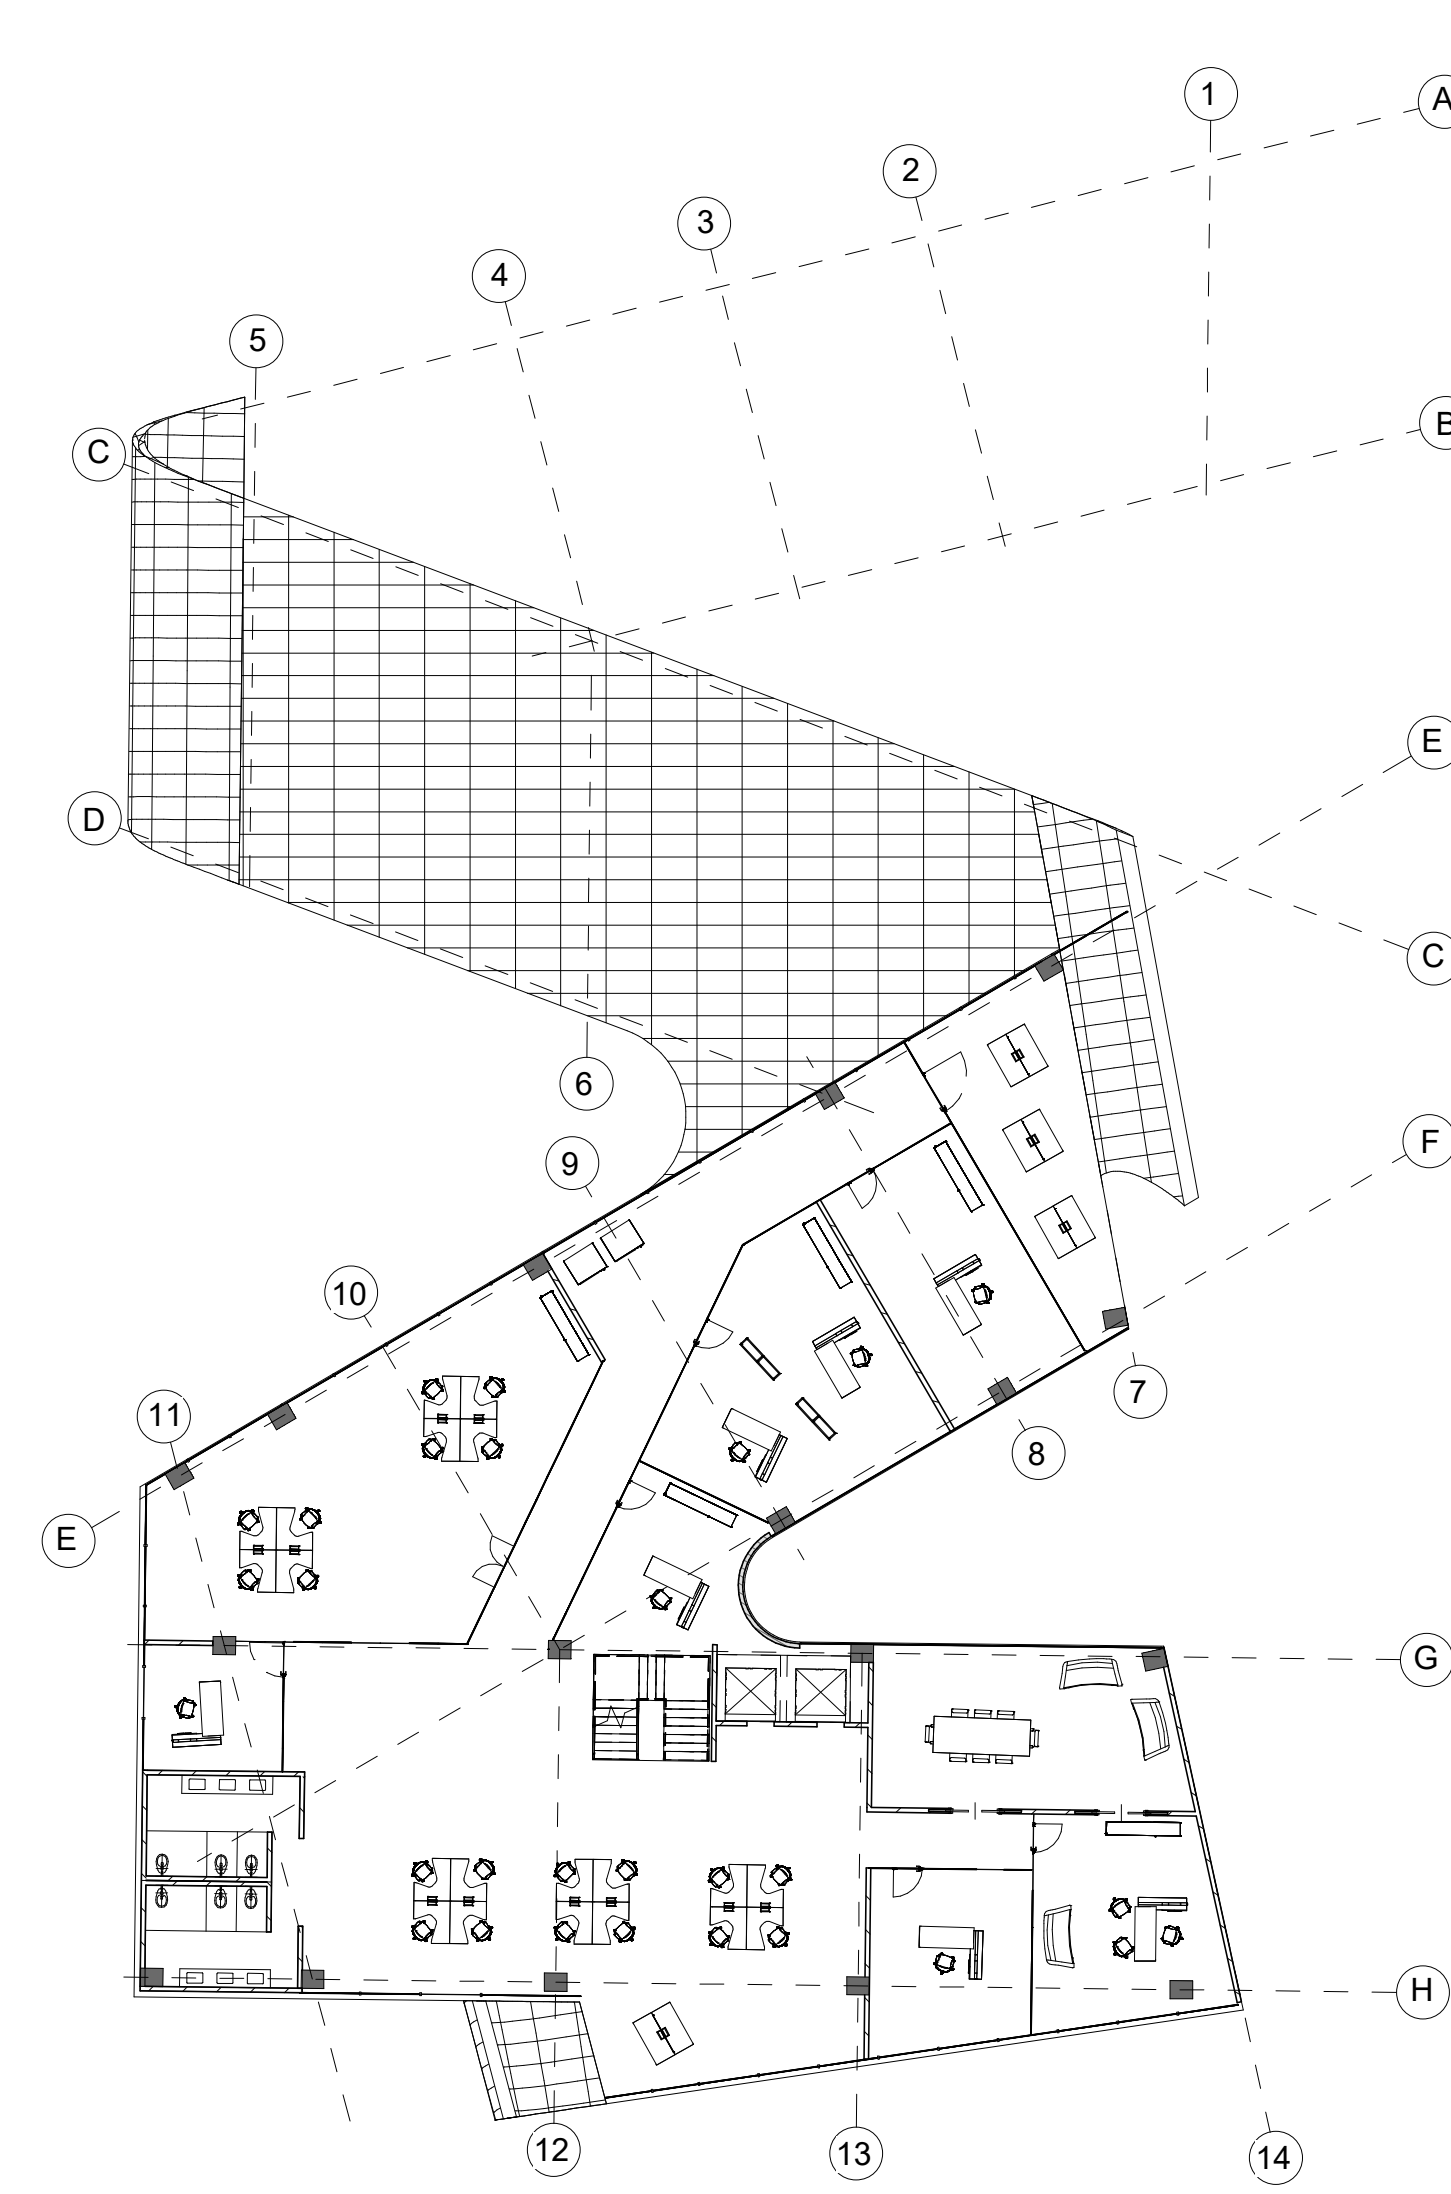
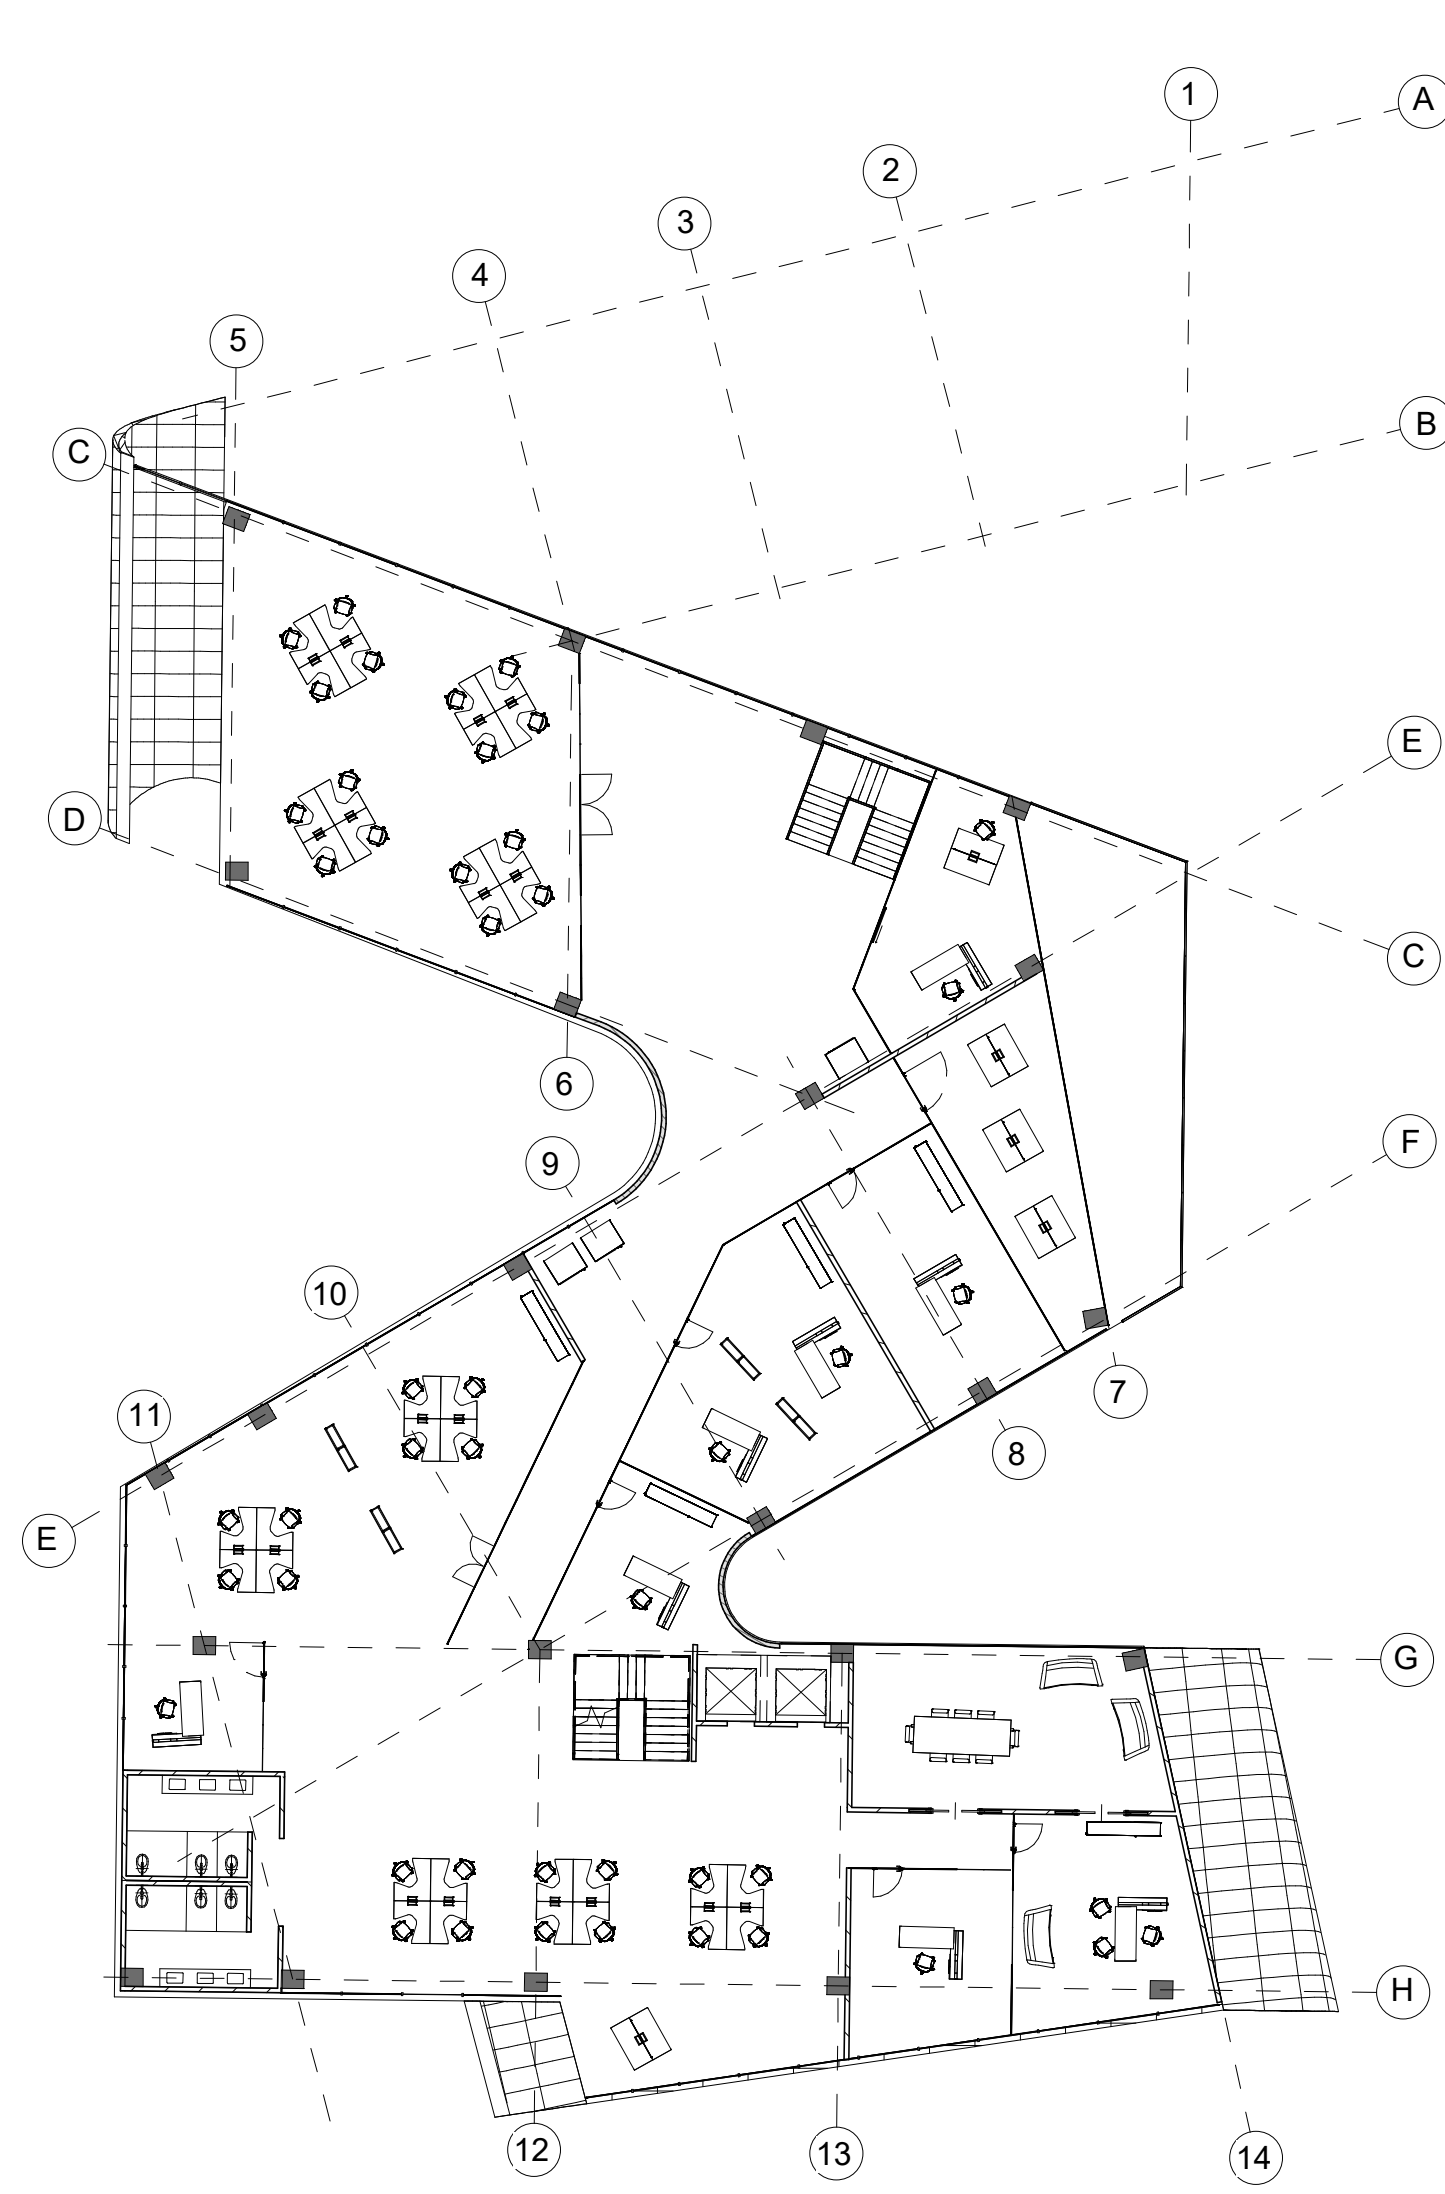
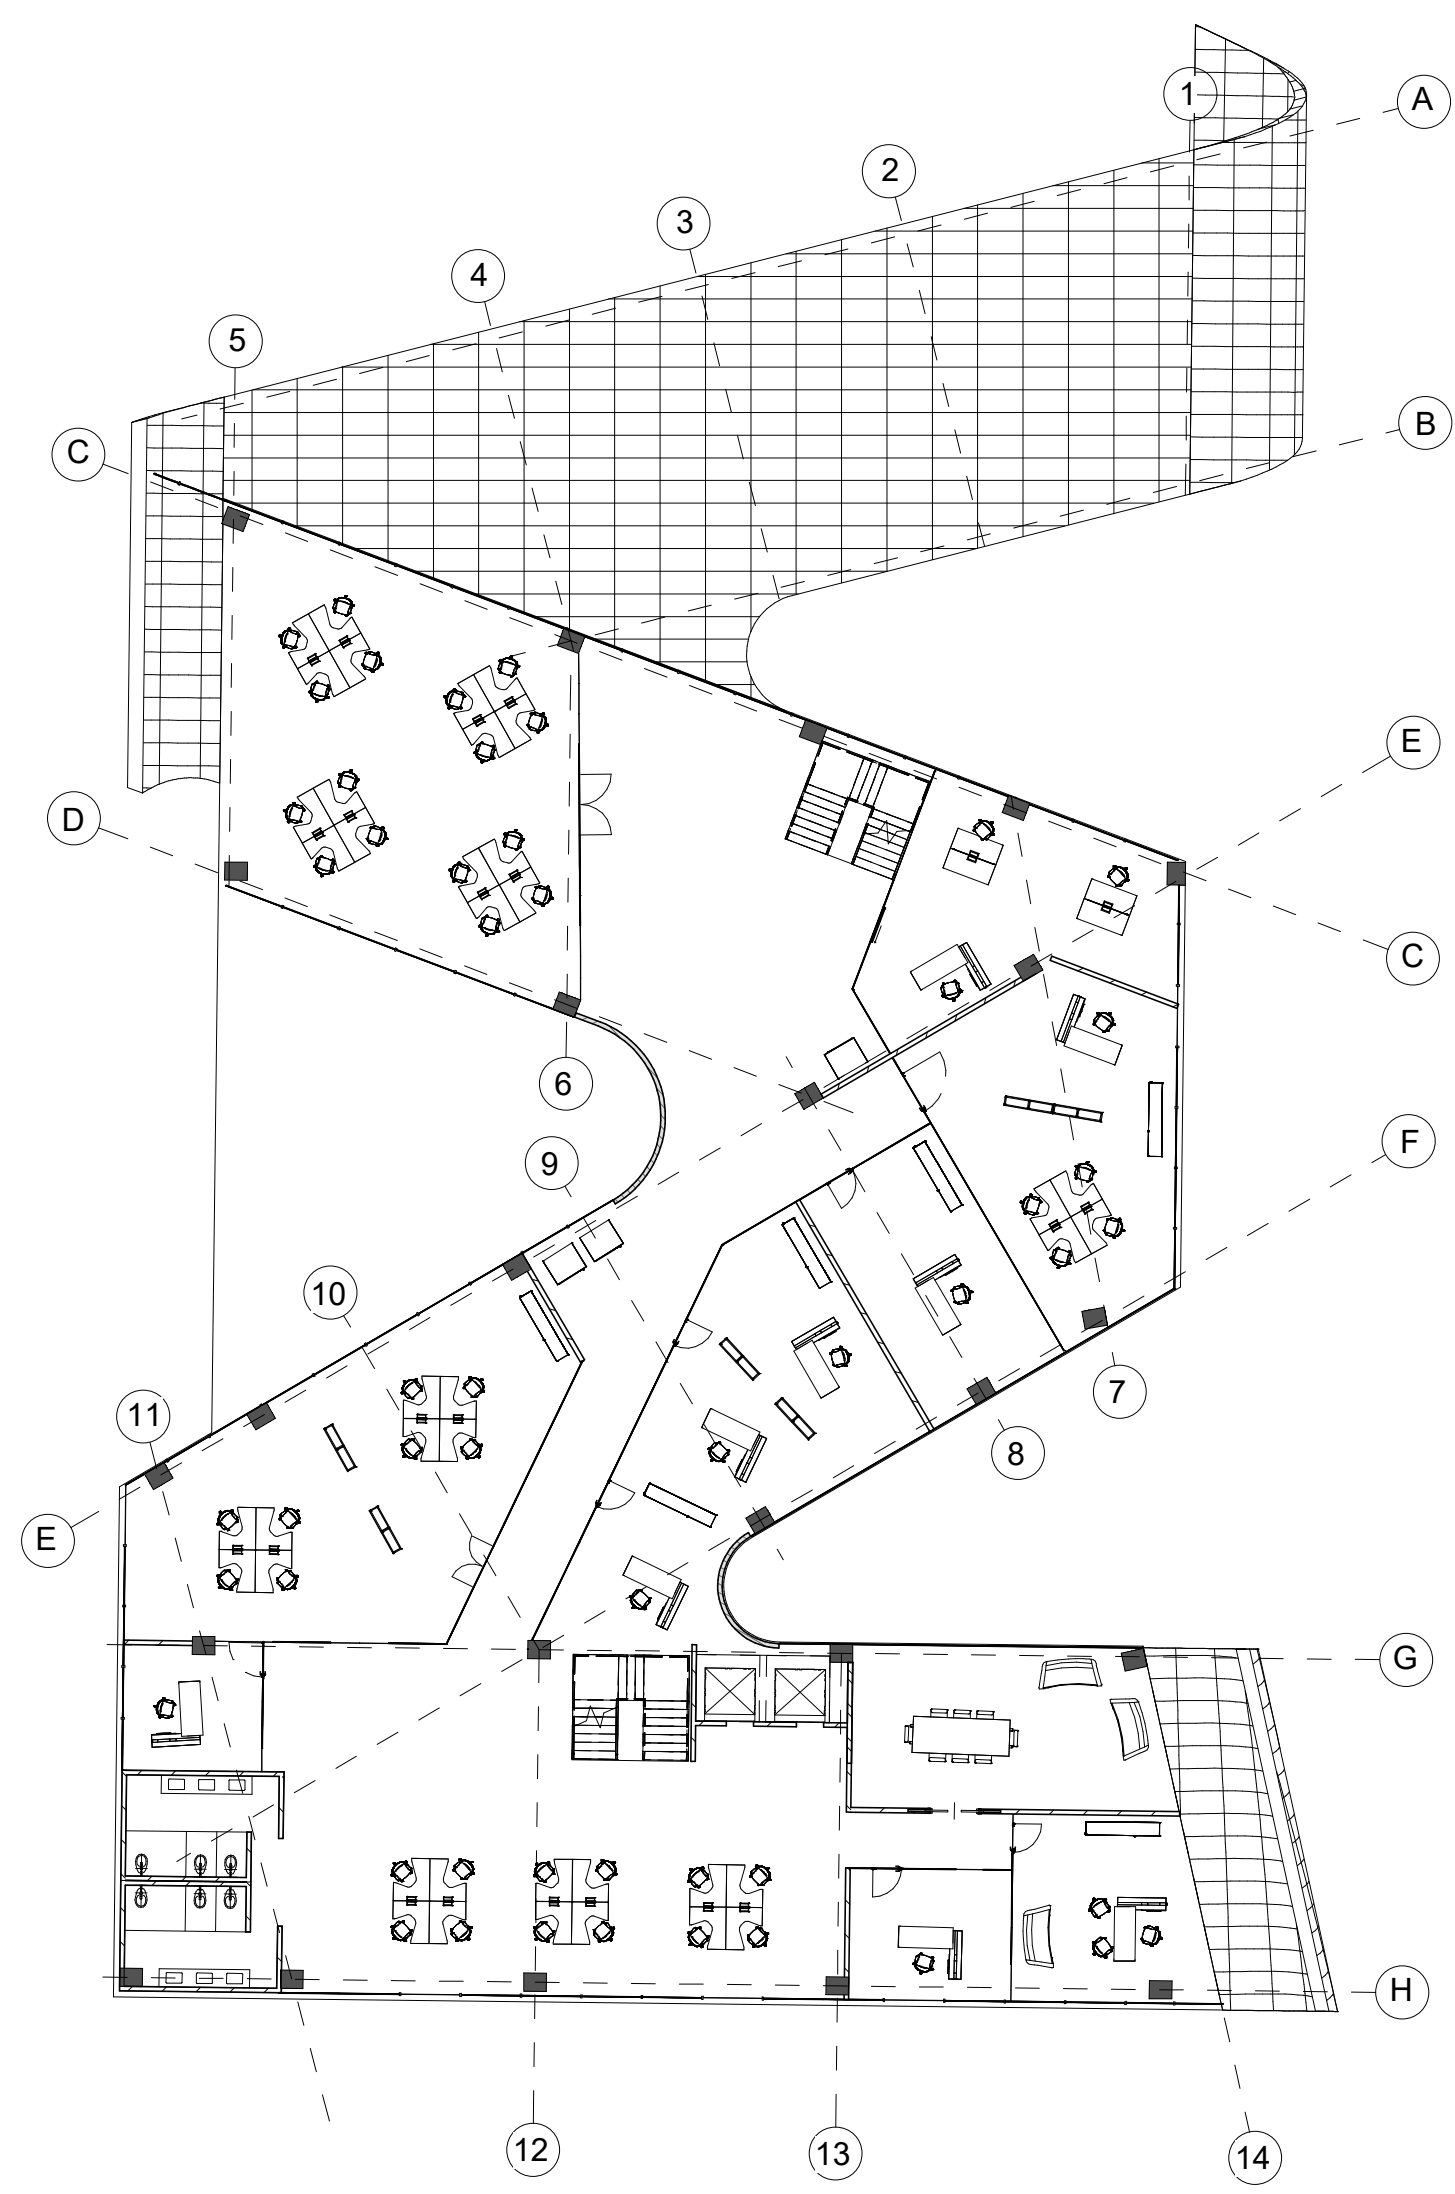
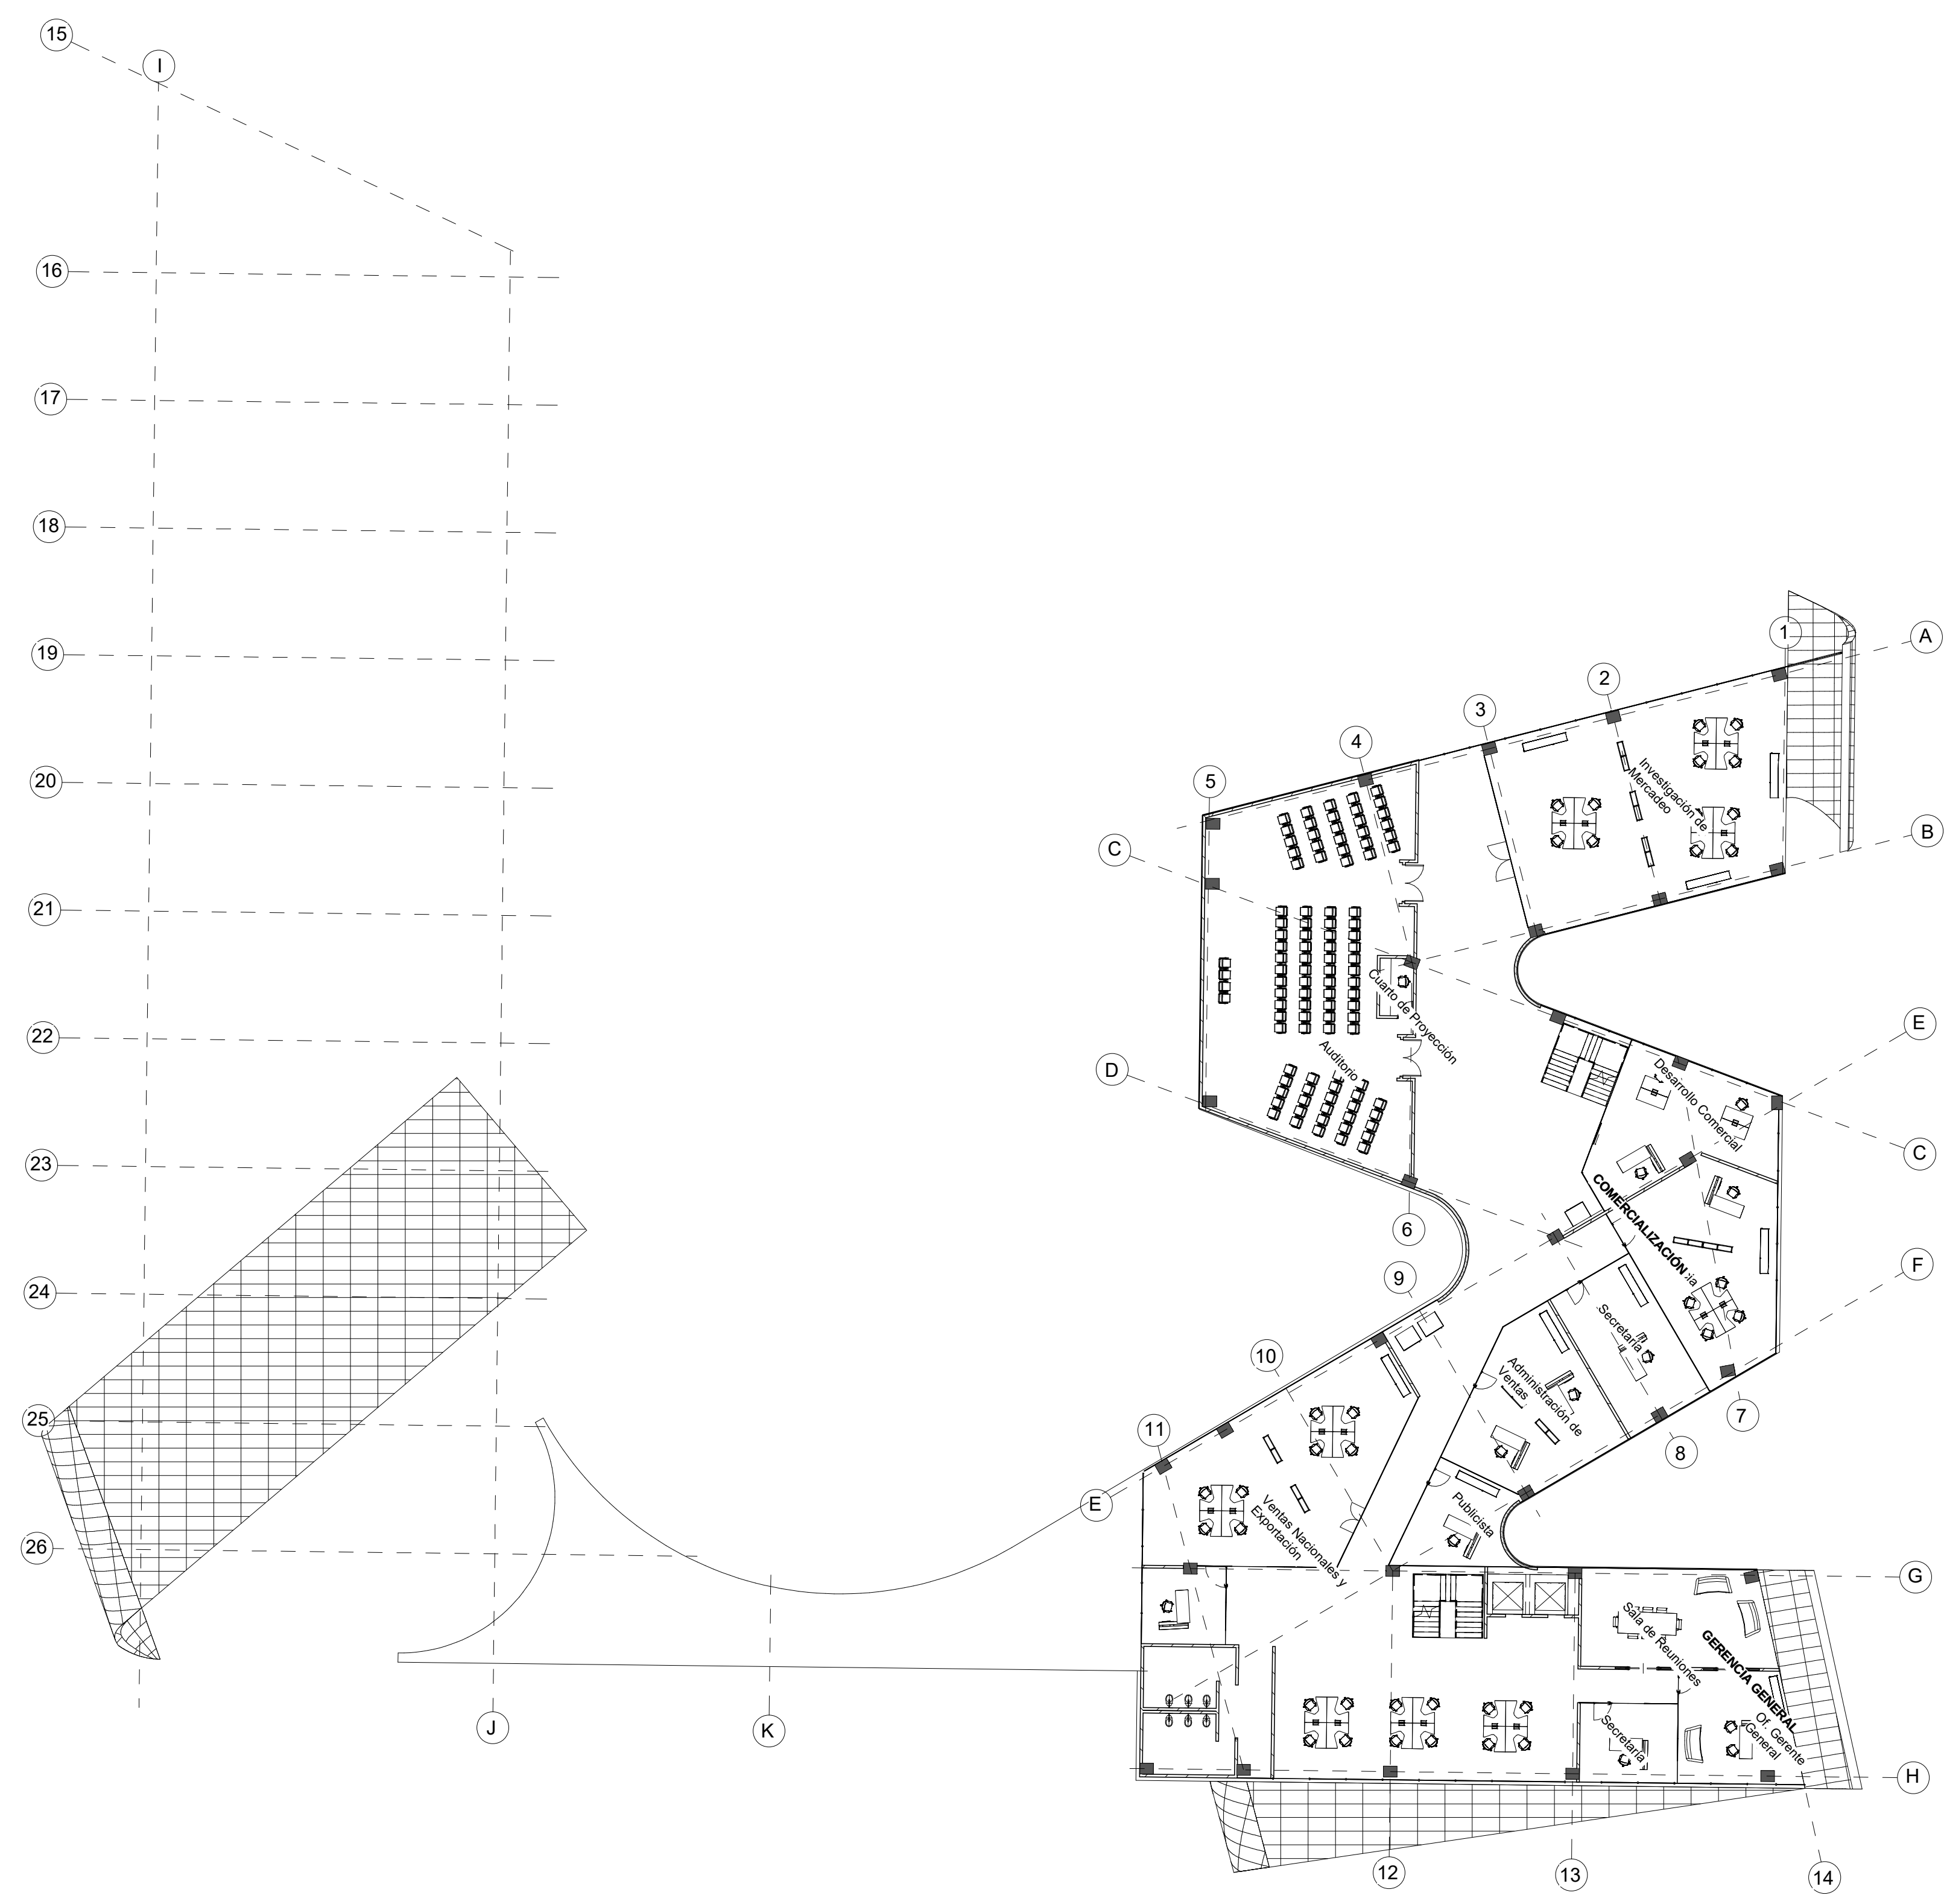


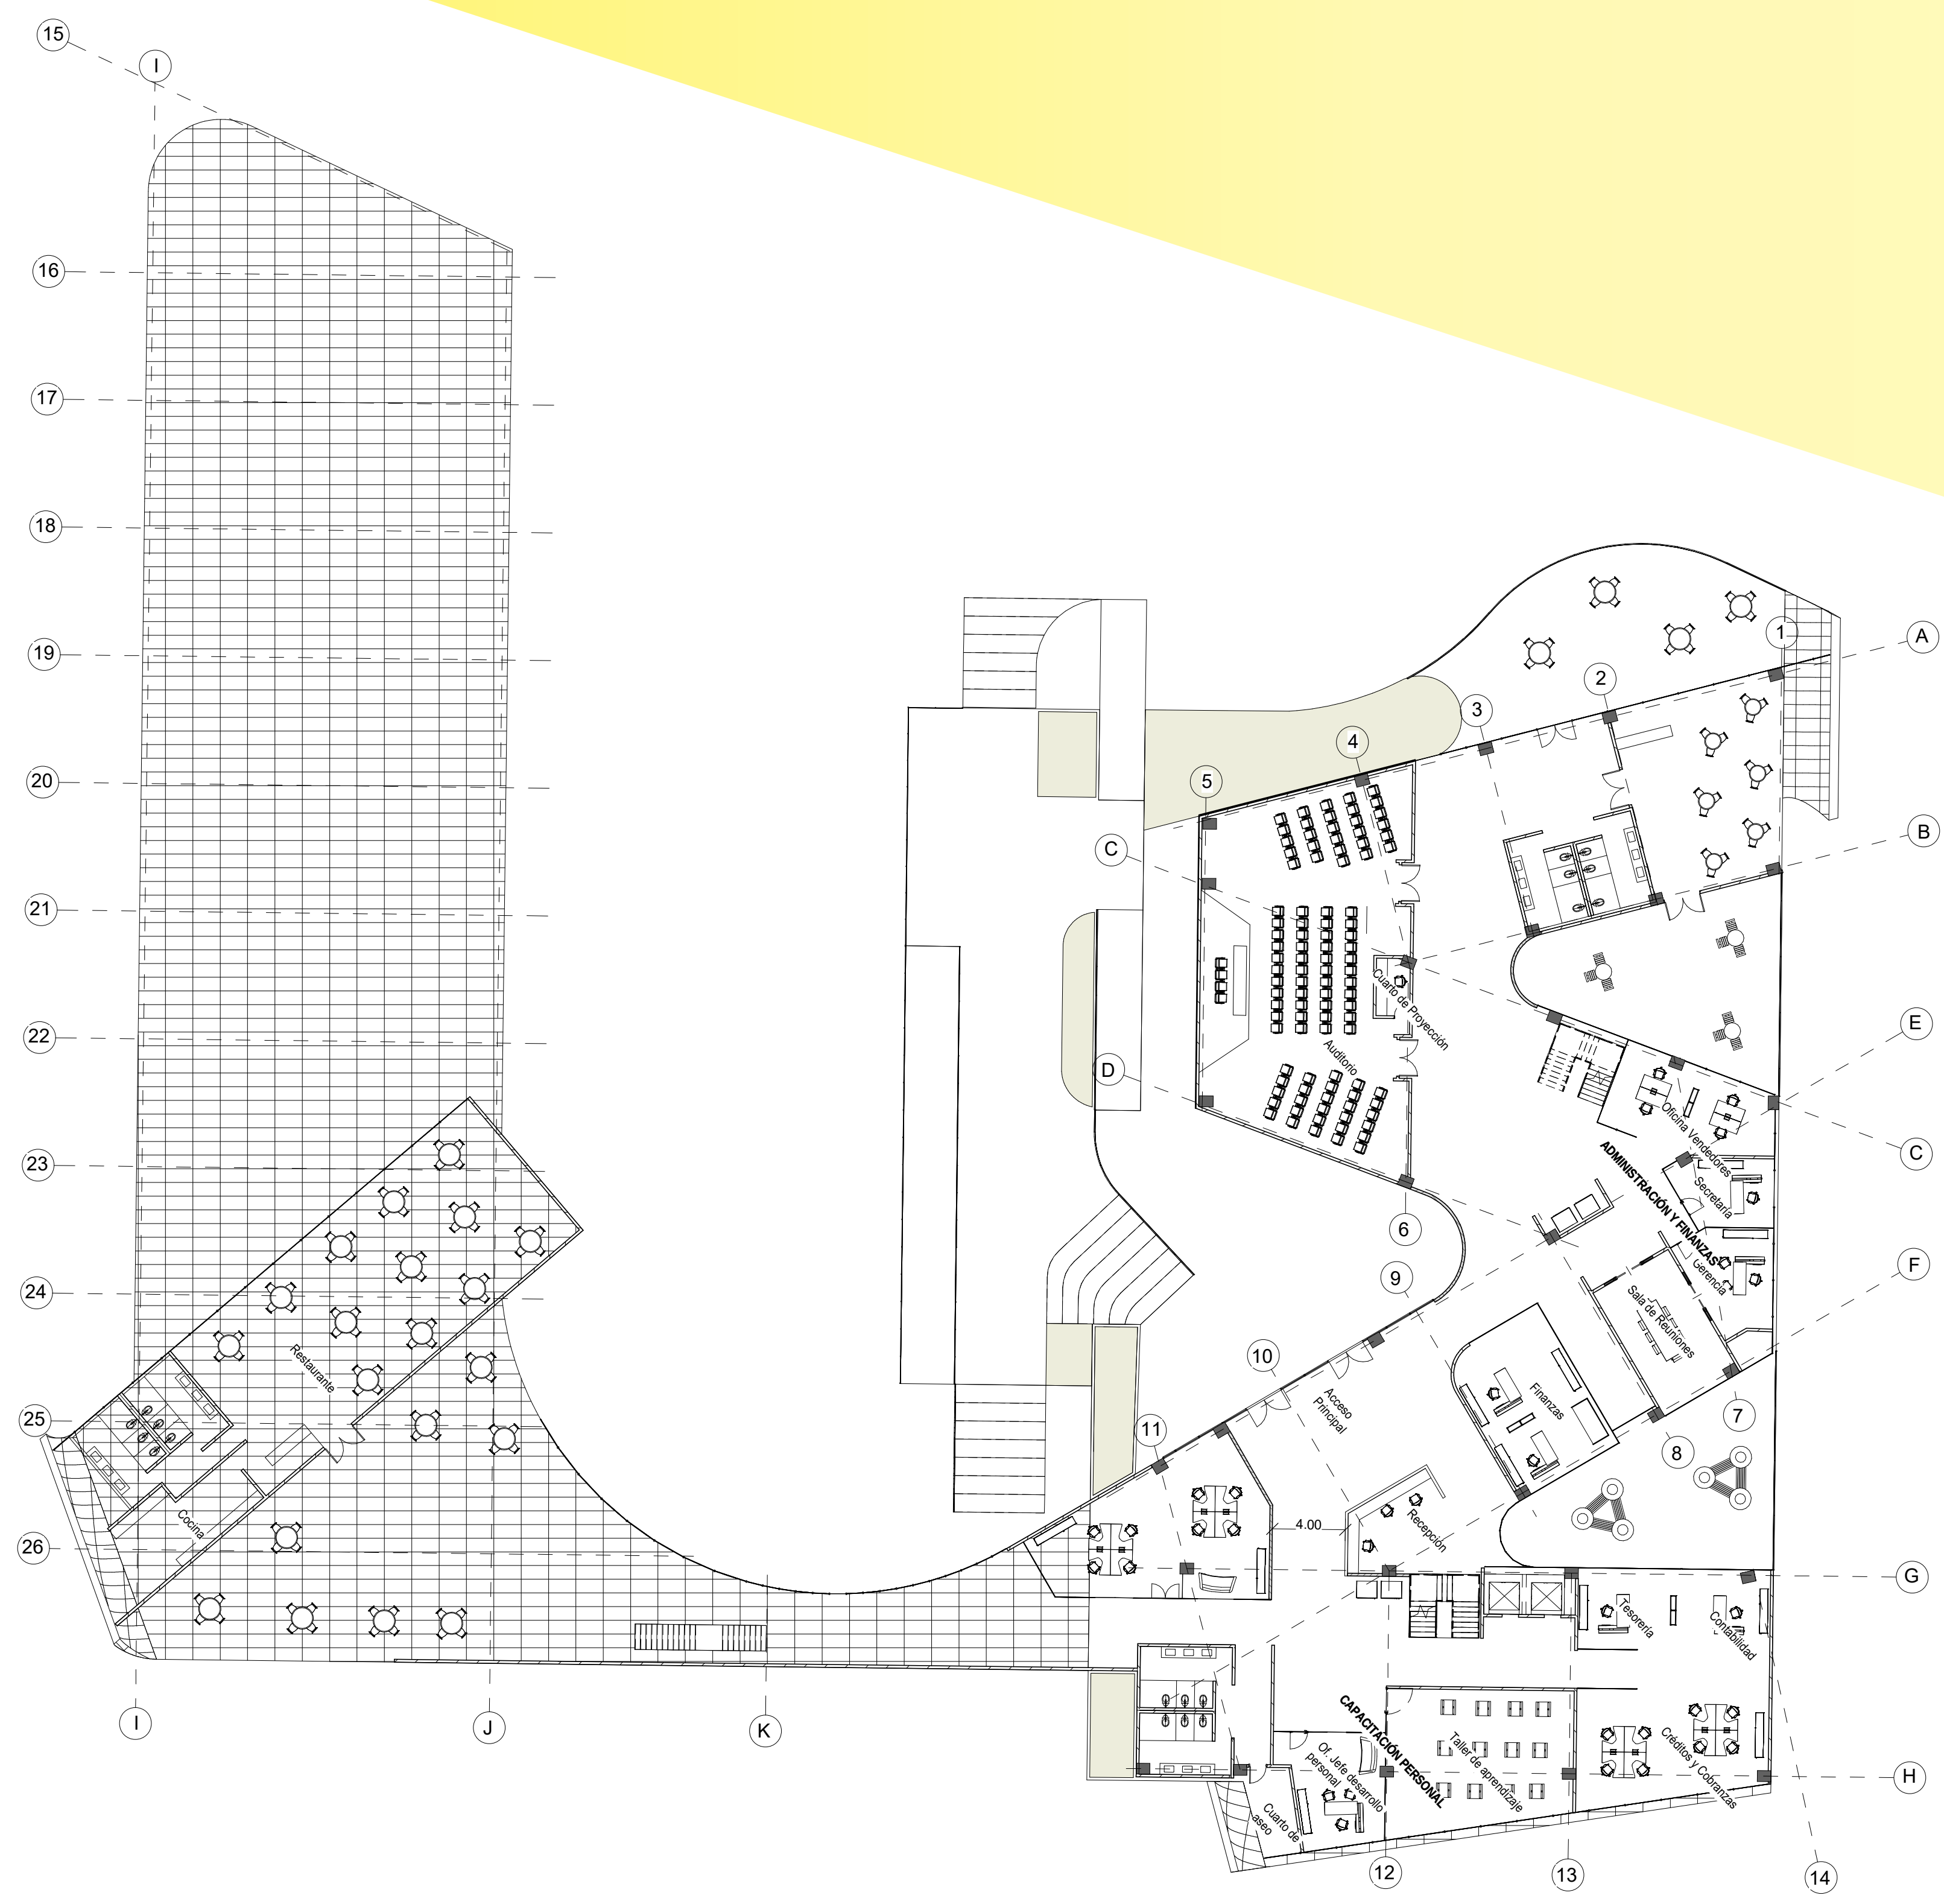

FACULTAD DE ARQUITECTURA

DISEÑADO POR: CAMILO MIGUEL FINO
 DIRIGIDO POR: ARQ. NELSON BARRETO
 PERIODO ACADÉMICO: 2022 - I

PROYECTO: CENTRO DE DESARROLLO
 LABORAL "CENTELAR"

X SEMESTRE
 PROYECTO
 DE
 GRADO

ARO
 CAMILO
 FINO