


# 02 PROPUESTA DE ESPACIO PUBLICO

## RELACION CON EL SECTOR

### CRITERIOS DE IMPLANTACION

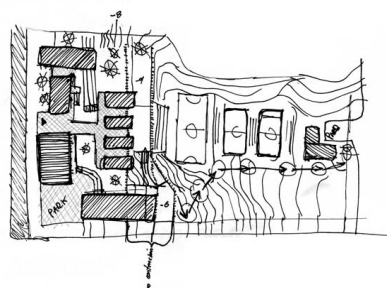

2 Vías de acceso  
claramente demarcadas



Relacion con espacio  
publico inmediato



Instalaciones de  
carácter comunitario



Definición Física



Alturas no superiores a 3 pisos



Visuales predominantemente horizontales



Elemento Predominante  
Referente del paisaje urbano



Integración simbólica  
y de uso para las actividades  
de la comunidad  
Deportivas/culturales




Servicios Escolares de interés y uso comunitario



Permeabilidad, Llenos y Vacíos




APLICACION DEL CONCEPTO

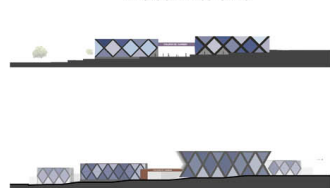

- Generar un impacto urbano - social a través de un espacio educativo que sirva como elemento unificador de la comunidad.
- Establecer una relación más representativa, emblemática y/o simbólica dentro del contexto urbano más inmediato para sugerir una vinculación con la comunidad como el referente más importante.

- 1 ACCESO PRINCIPAL
  - 2 ACCESO SECUNDARIO
- ESCAMENARIO DEPORTIVO
  - ESPACIO CULTURAL
  - BIBLIOTECA
  - ZONA SOCIAL
  - TECNOLOGIA
  - TALLER
  - LABORATORIO
  - CAFETERIA
  - SALON
  - SERVICIOS
  - ADMINISTRACION

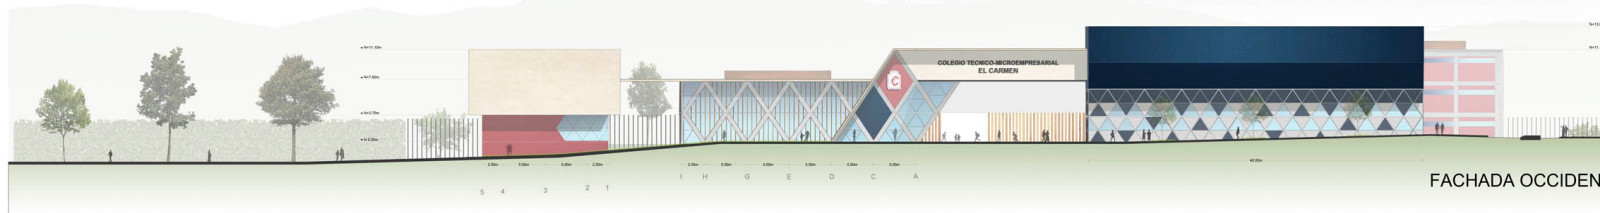

FACHADA OCCIDENT

|  |                                                                                     |                                            |   |                                                     |                                          |                                                                   |                      |                          |                                 |                |
|--|-------------------------------------------------------------------------------------|--------------------------------------------|---|-----------------------------------------------------|------------------------------------------|-------------------------------------------------------------------|----------------------|--------------------------|---------------------------------|----------------|
|  | UNIVERSIDAD<br>SANTO TOMÁS DE AQUINO<br>Bucaramanga<br><br>FACULTAD DE ARQUITECTURA | Tipo de Proyecto:<br><br>PROYECTO DE GRADO | Nombre del Proyecto:<br><br>"Nueva Sede Principal para el Colegio Técnico-Microempresarial 'El Carmen'" | Presentado Por:<br><br>DIEGO EDUARDO PULIDO MENESES | Docente:<br><br>ALFONSO DUARTE SANMIGUEL | Contenido:<br><br>PROPUESTA DE ESP PUBLICO RELACION CON EL SECTOR | Escala:<br><br>1_250 | Fecha:<br><br>14/07/2014 | Plancha Numero:<br><br>02 de 20 | Observaciones: |
|--|-------------------------------------------------------------------------------------|--------------------------------------------|---|-----------------------------------------------------|------------------------------------------|-------------------------------------------------------------------|----------------------|--------------------------|---------------------------------|----------------|