




POZO DE INSPECCION h= Hasta 2.00m
SOBRE VIA DE PPAL. TRAFICO MEDIANO A ALTO

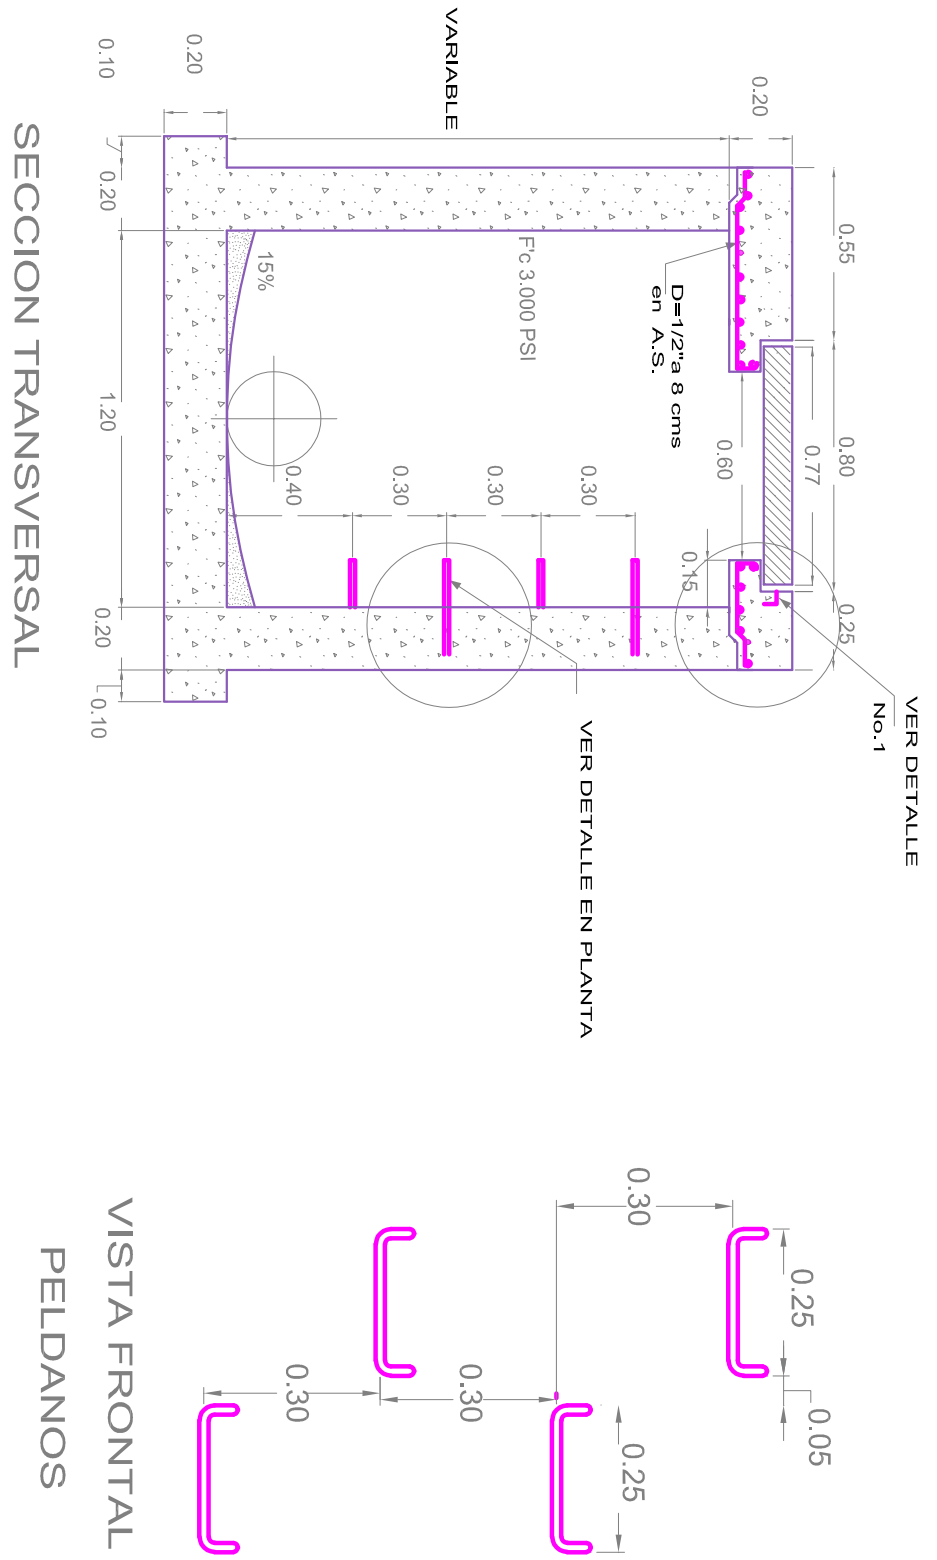


PLACA DE SUPERFICIE

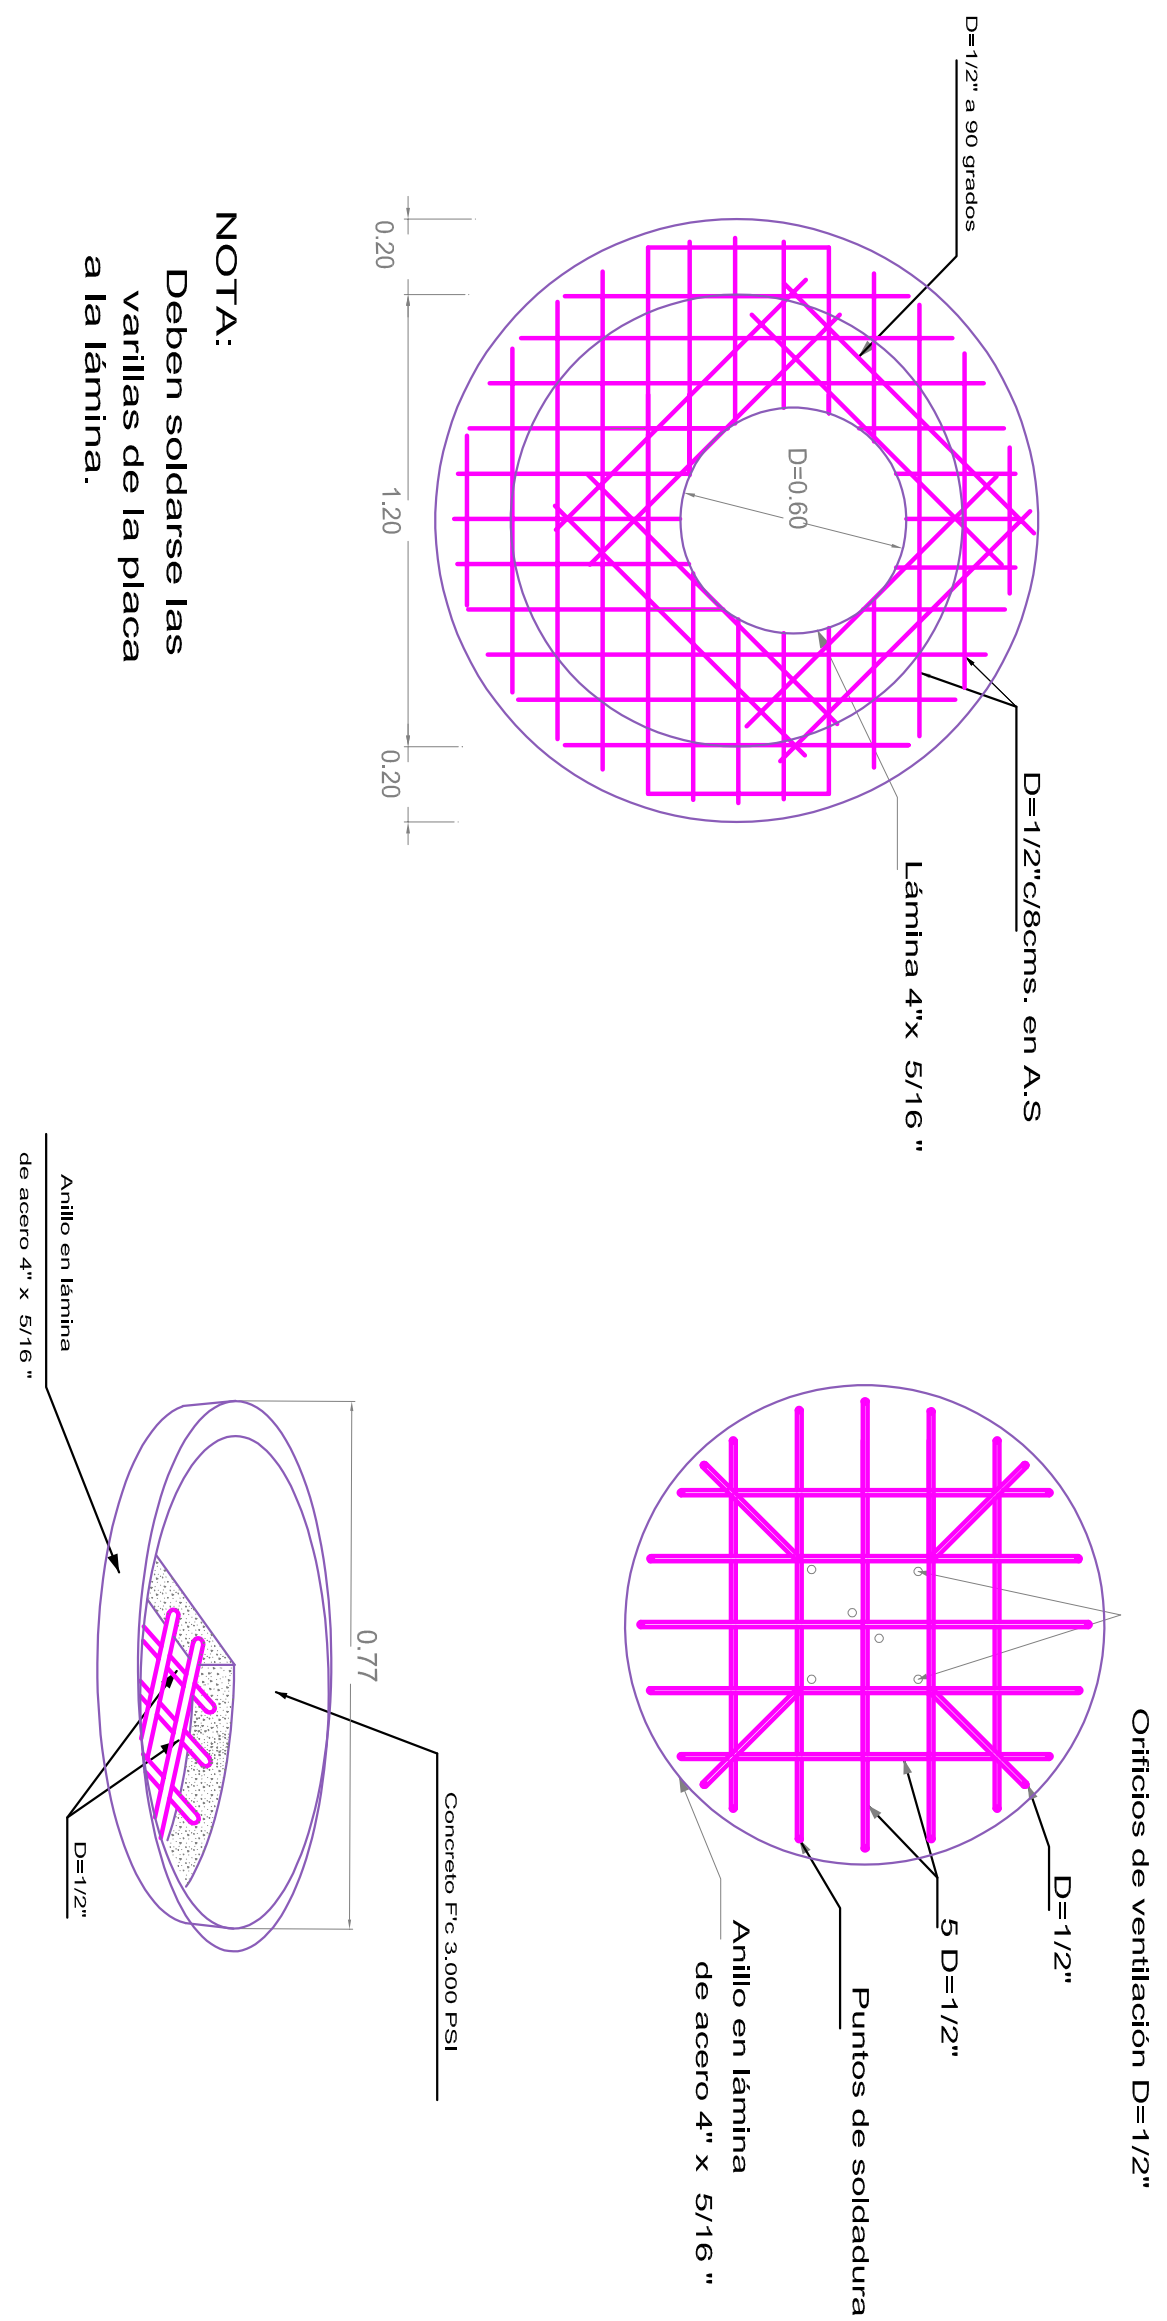



DETALLE VENTILA DE ACCESO

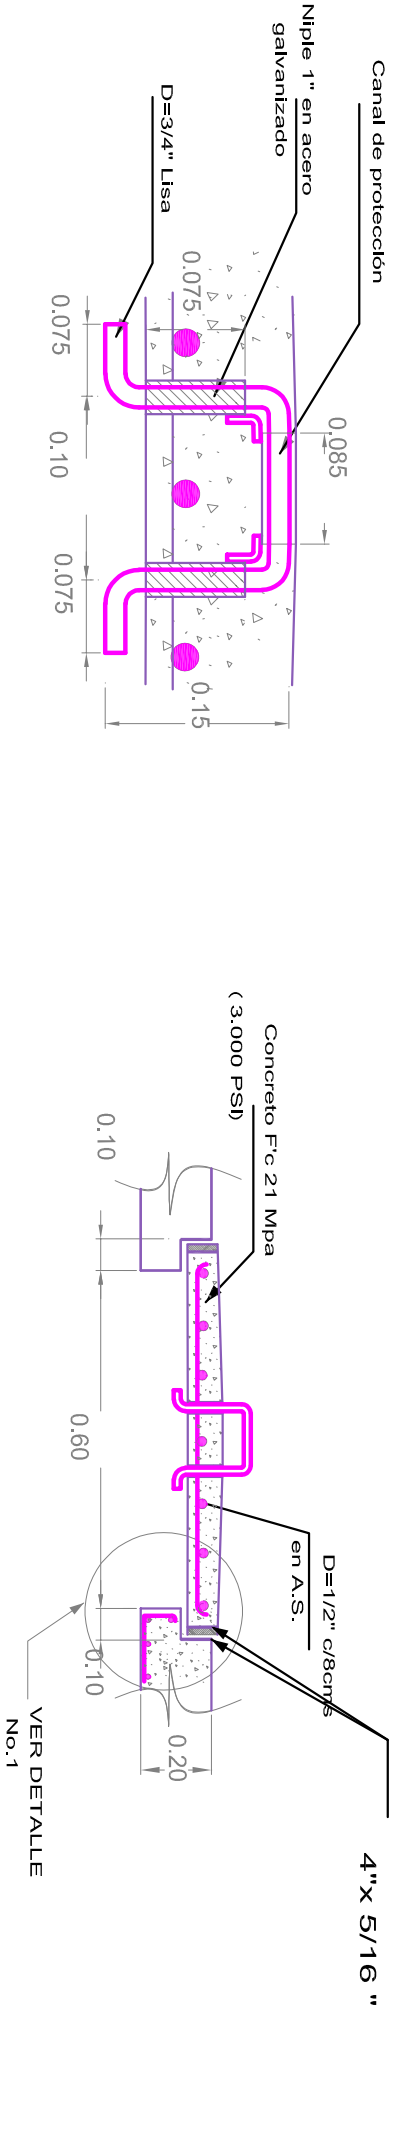


CAJA DE INSPECCION DE ALCANTARILLADO

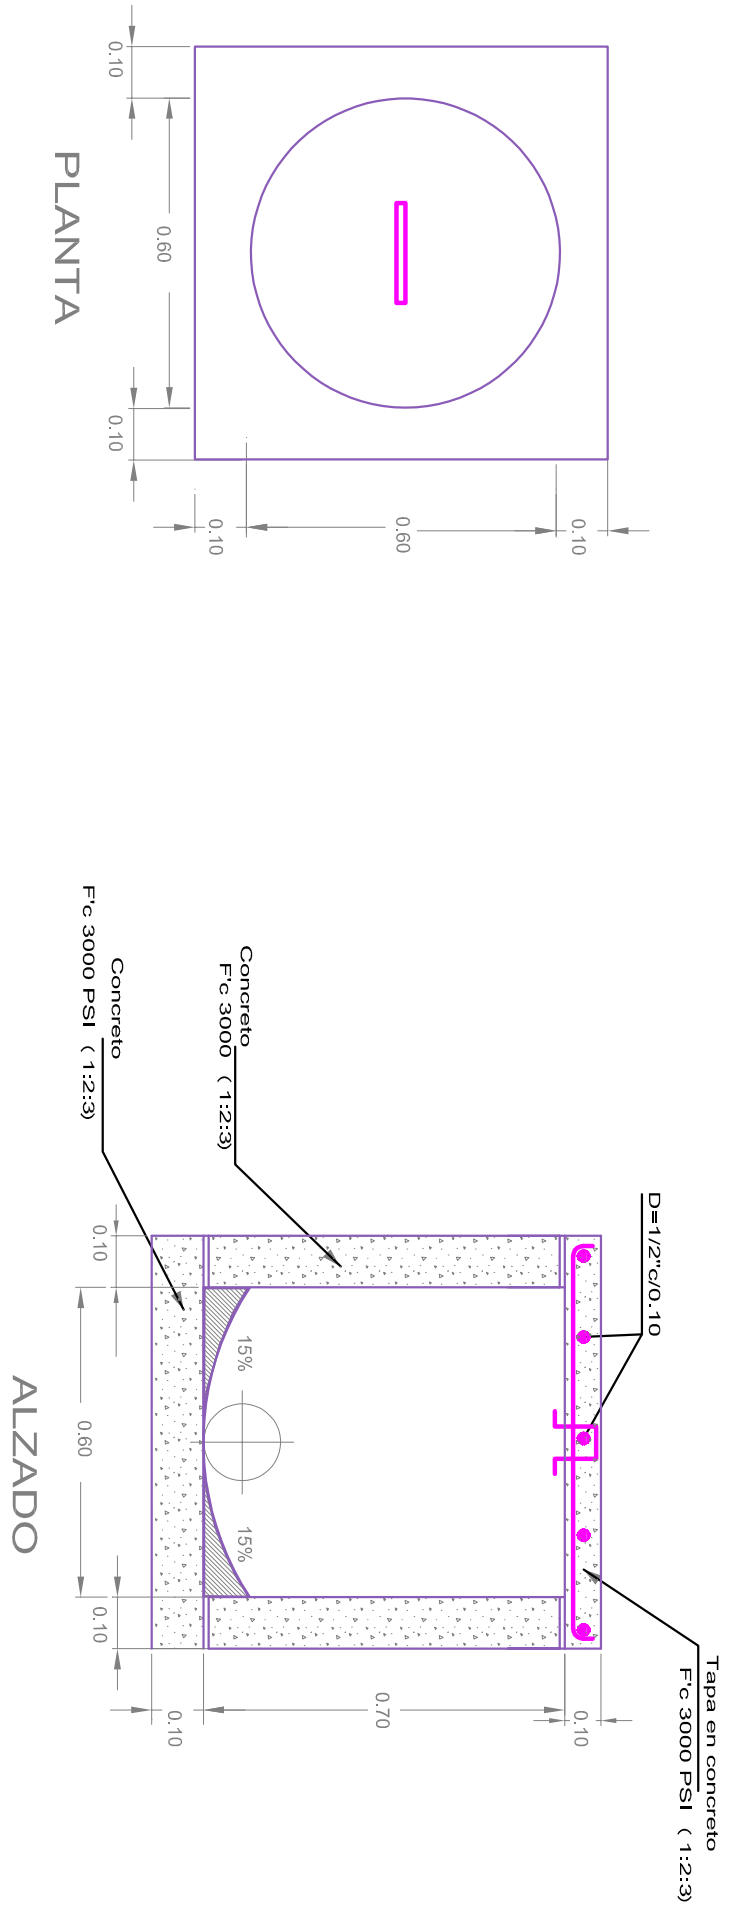

POZO DE INSPECCION h= Hasta 3.50 m.
SOBRE VIA DE PPAL. TRAFICO MEDIANO A ALTO

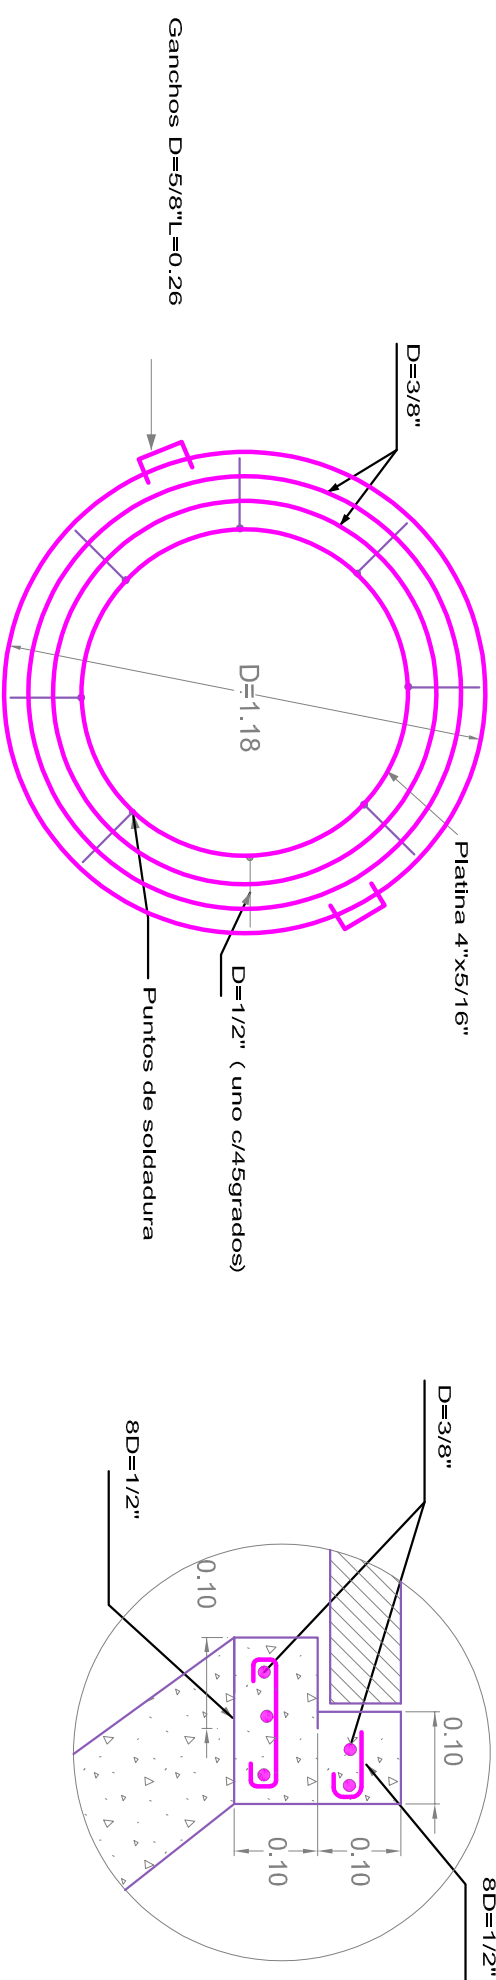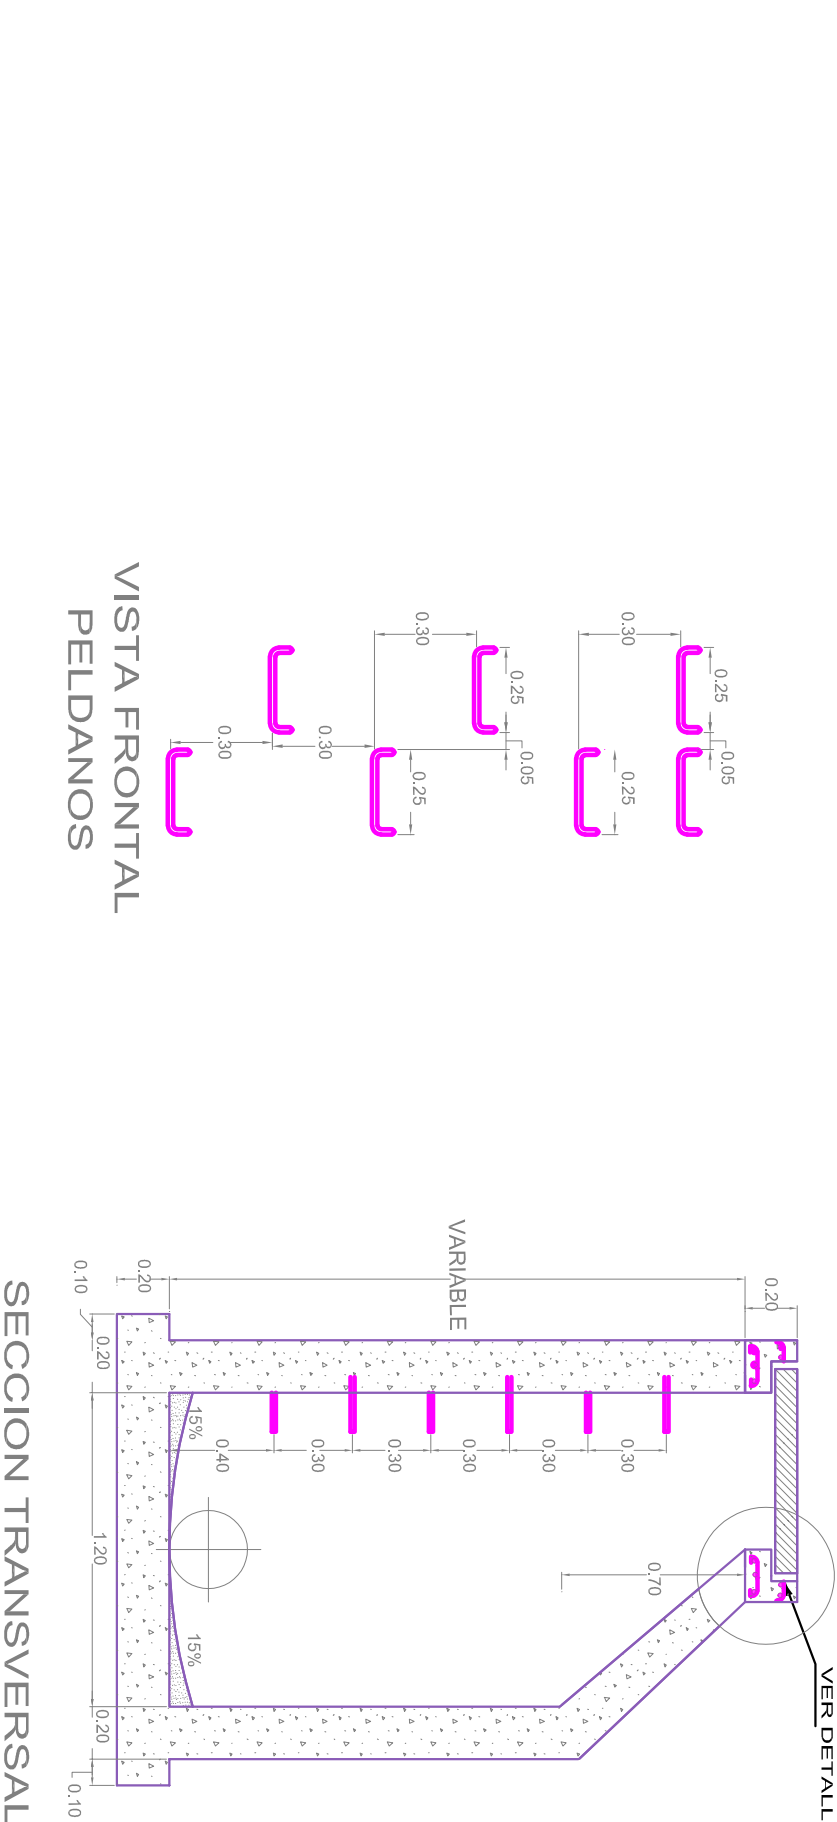

DETALLE DE ENTIBADOS

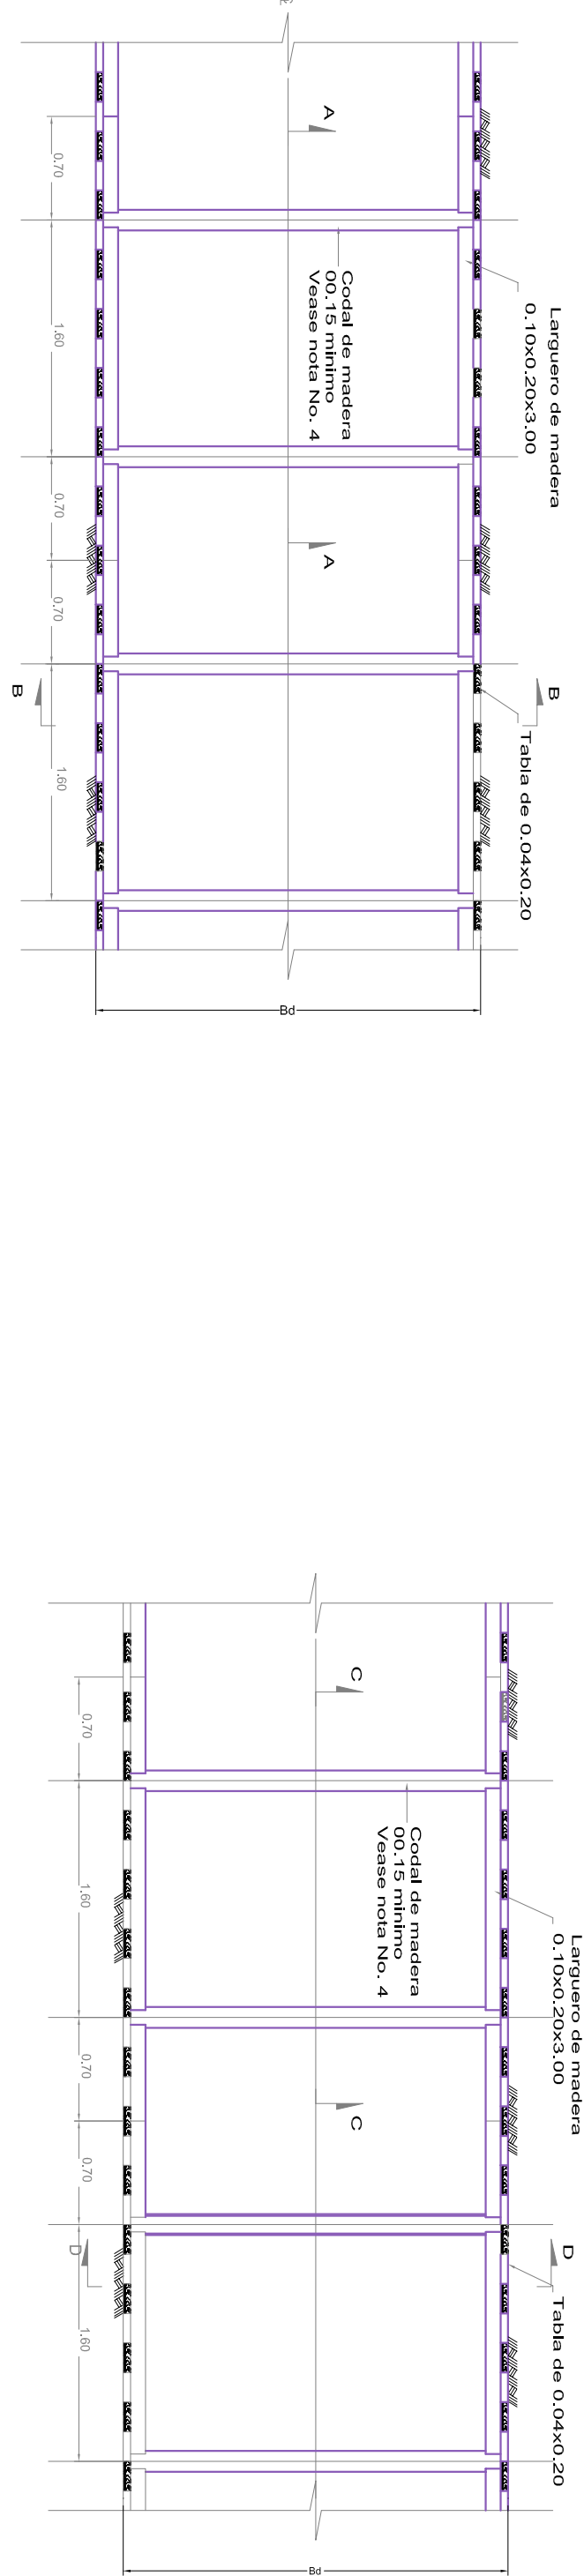

NOTAS:

- 1- Todas las dimensiones no especificadas de los entibados están dadas en metros.
- 2- Cada uno de los diferentes tipos de entibados se deberán utilizar cuando se cumplan las siguientes condiciones:
ENTIBADO TIPO 1A: Cuando no existan construcciones cercanas a las áreas donde se ejecutarán las excavaciones y en general cuando no se presenten condiciones que puedan desestabilizar las paredes de la excavación y la profundidad de la excavación sea menor a 2m
ENTIBADO TIPO 1B: Cuando se encuentren estructuras próximas a la excavación, cimentadas superficialmente, nivel freático se presenta por encima del fondo de la excavación y hay materiales que se puedan erosionar o inestabilizar. Aplicable para excavaciones mayores o iguales a 2m.
- 3- Para los entibados tipos 1A y 1B se podrán reemplazar los Codales de madera por codales metálicos telescópicos.
- 4- Todos los concretos de estructuras son de 3000 P.S.I y los refuerzos de 60.000 P.S.I
- 5- Los ganchos para los pasos deben ser de 3/4 " cada 0.30 m. y pintados con doble capa de anticorrosivo y doble capa de pintura epoxica.

CONSULTOR:

PROYECTO:

PROFESIONALES ASIGNADOS AL PROYECTO:

REVISIONES

CONTIENE:

ESCALA:

INSTRUMENTOS: