



DETALLES ESCRUCTURALES



DETALLE ESTRUCTURA E_1:20

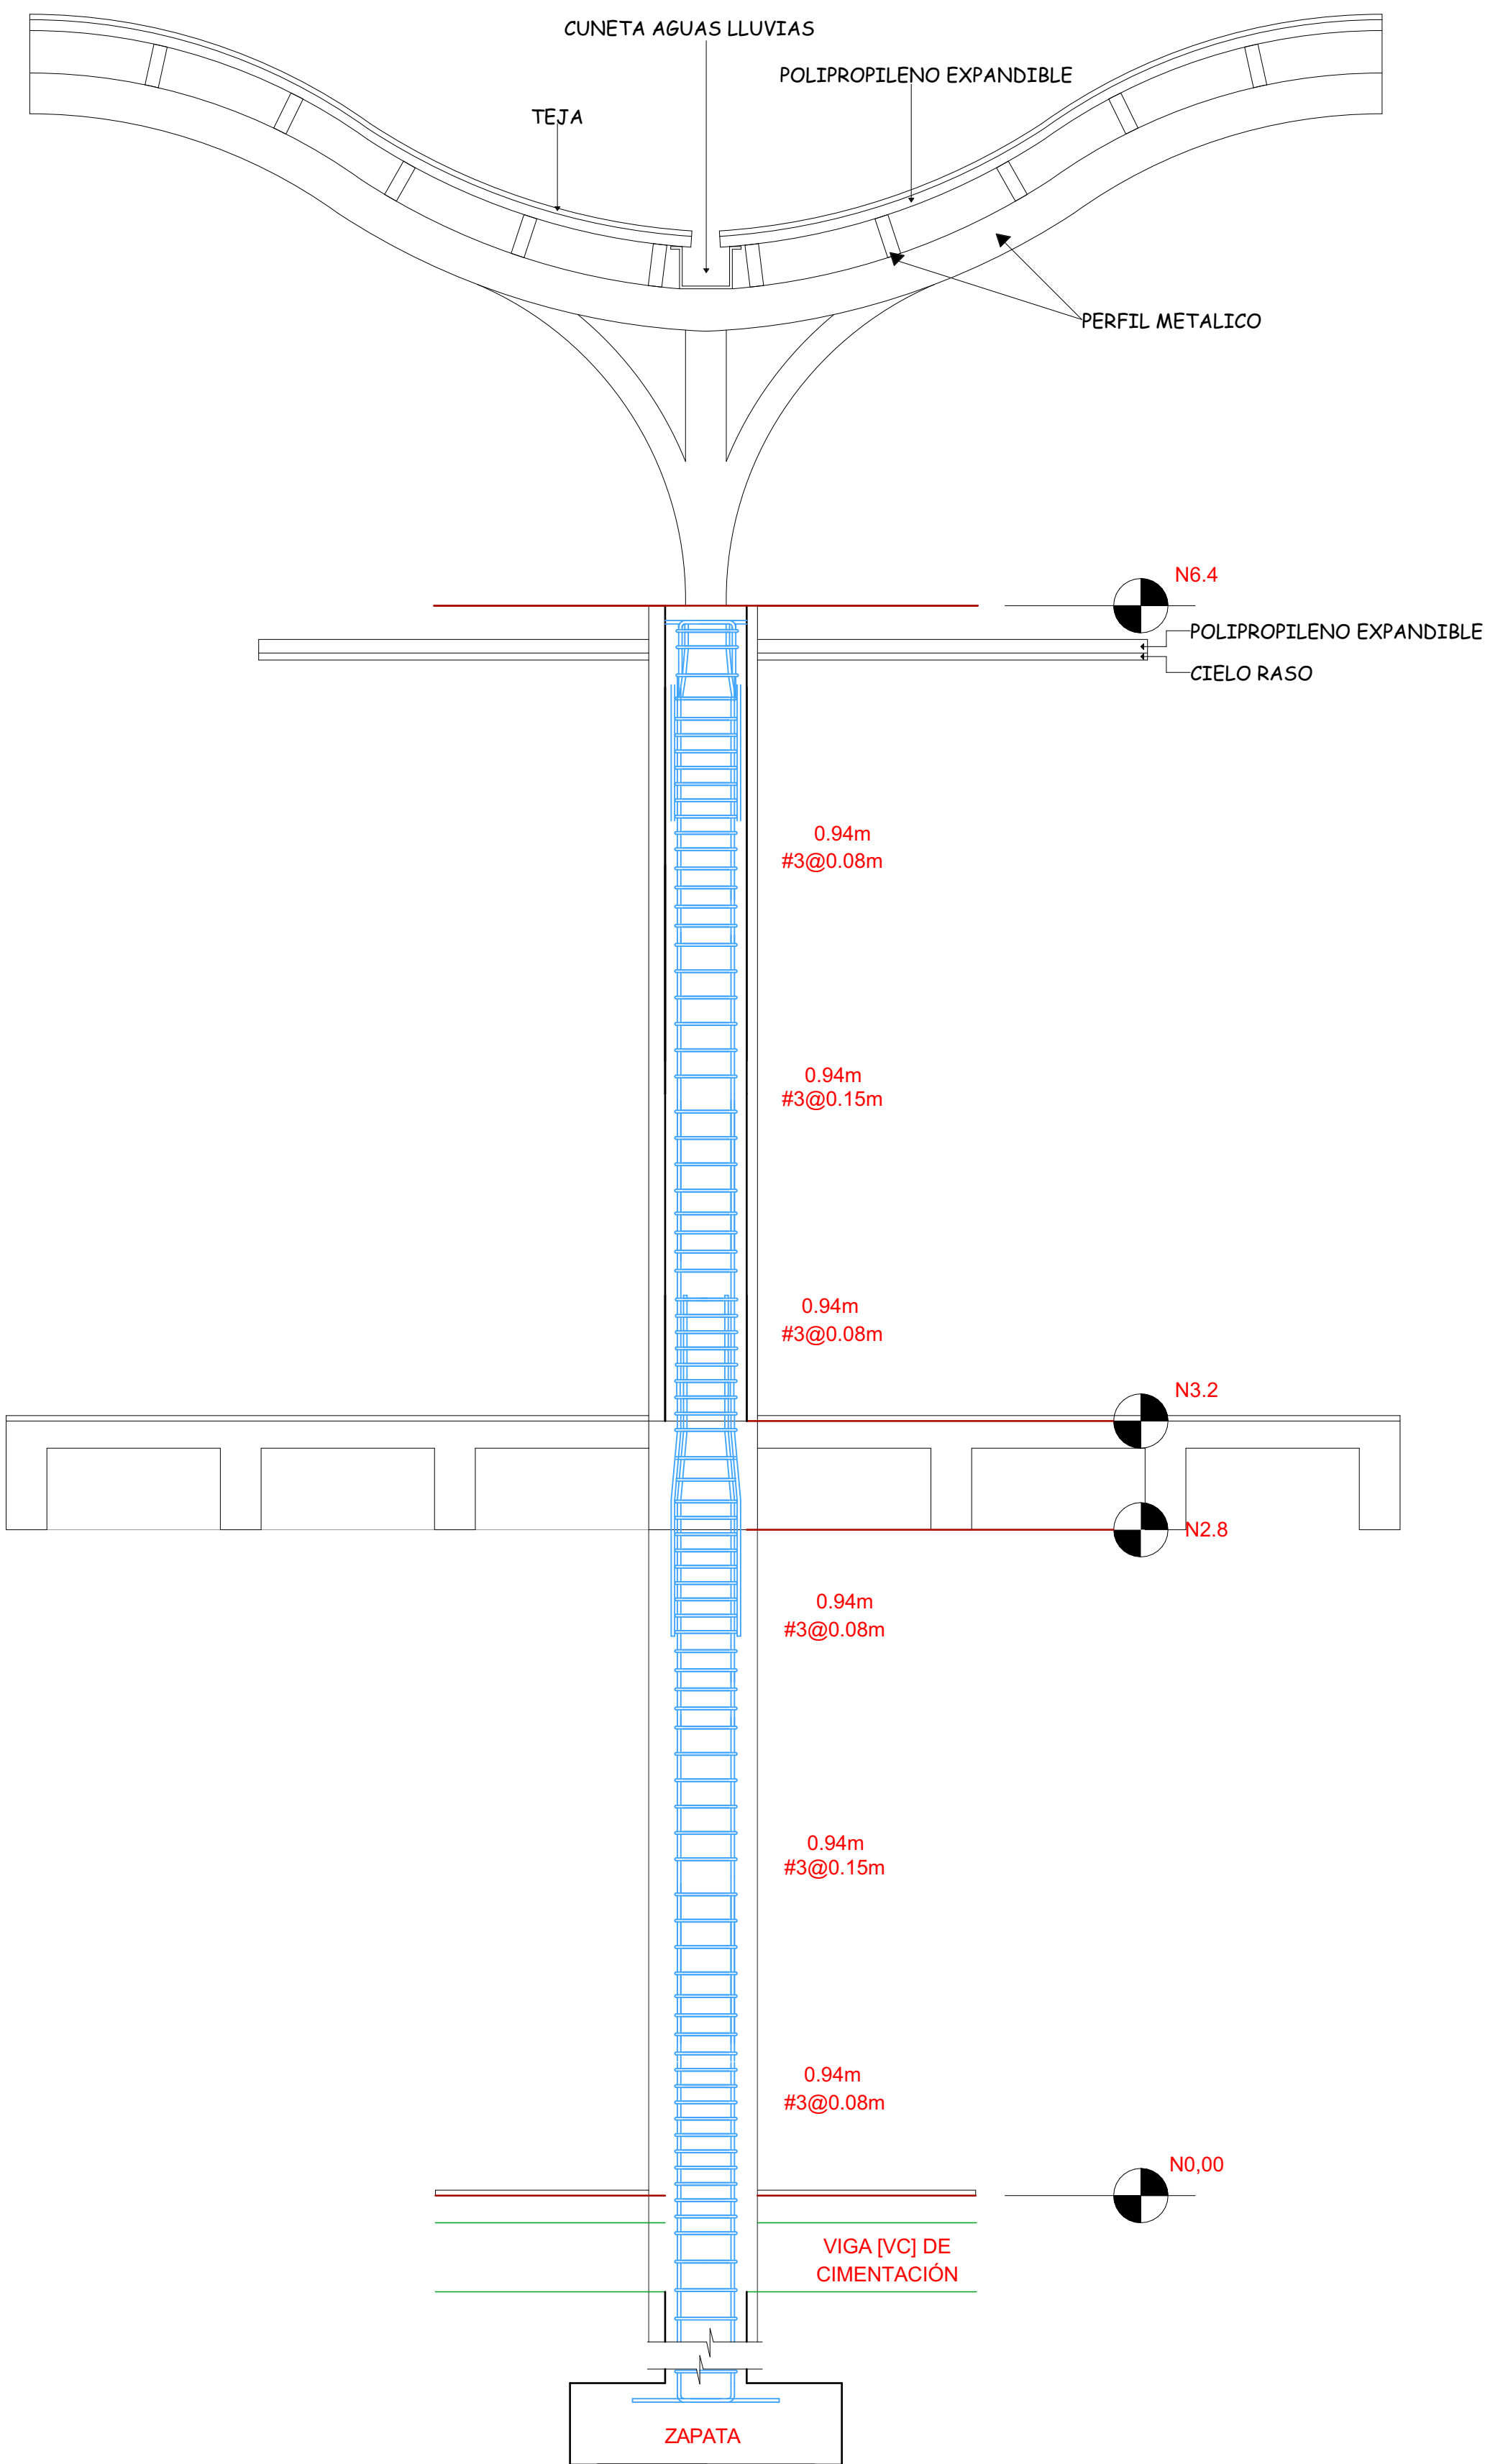

DETALLE REFUERZO ESCALERA E_1:20

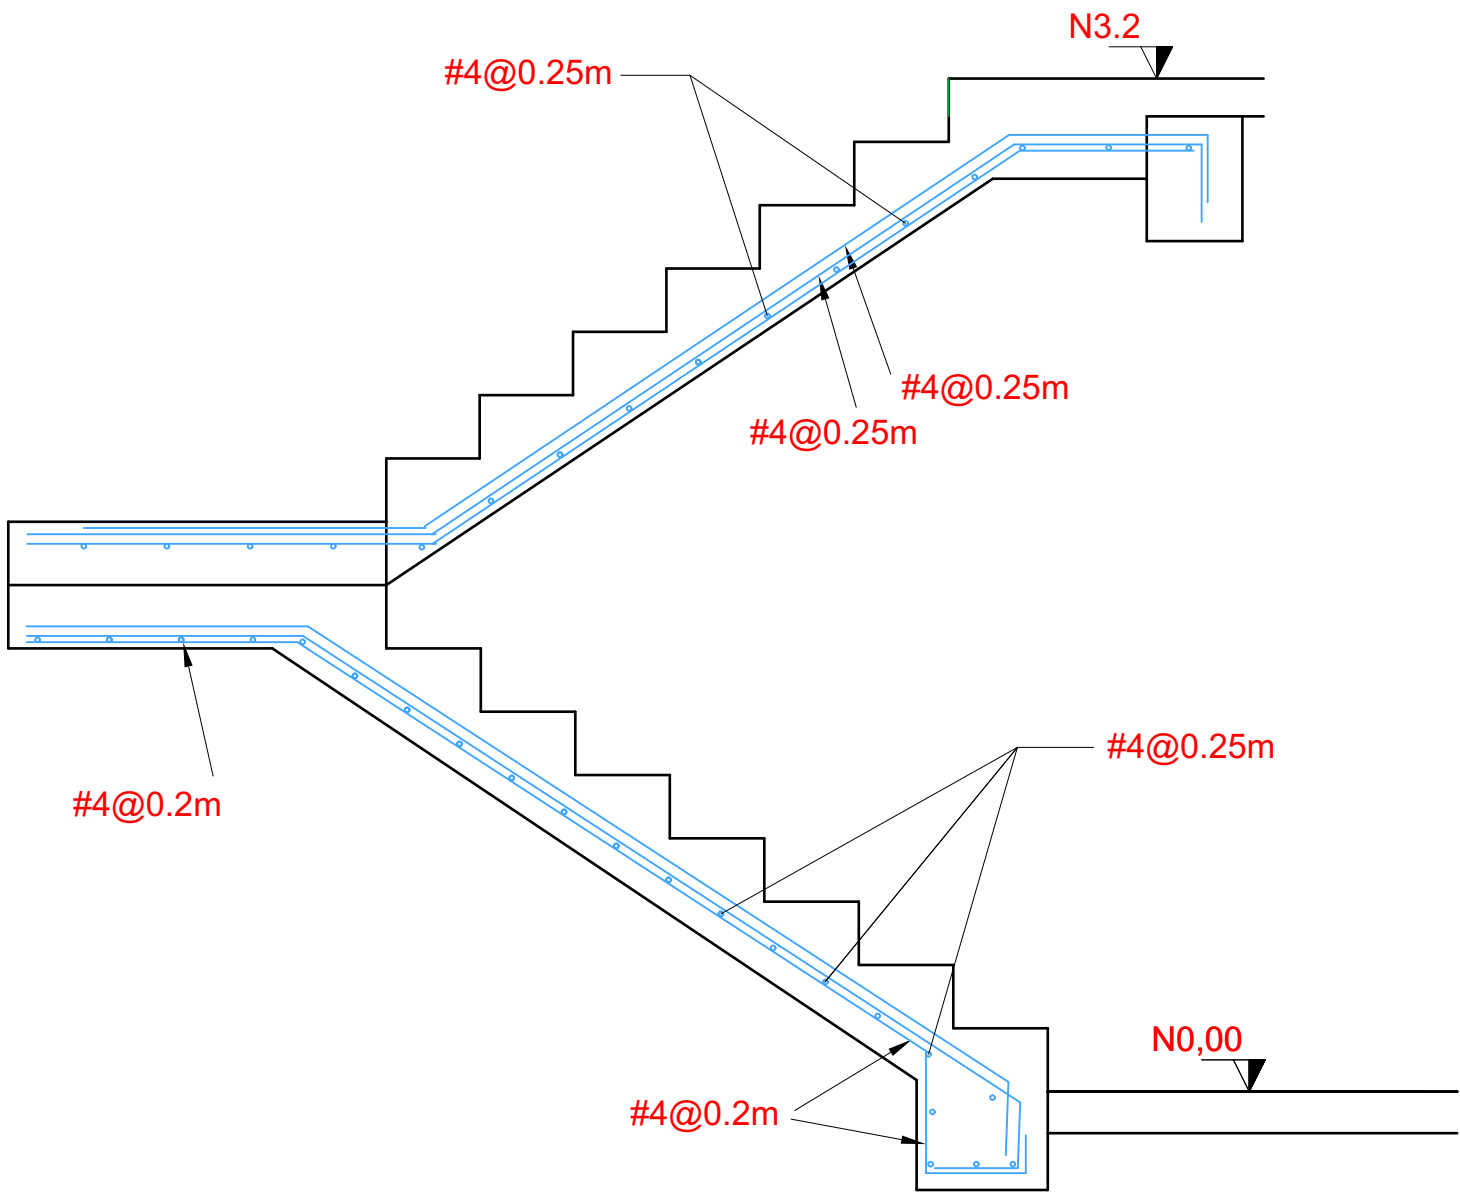

ZAPATA CÉNTRICA E_1:20

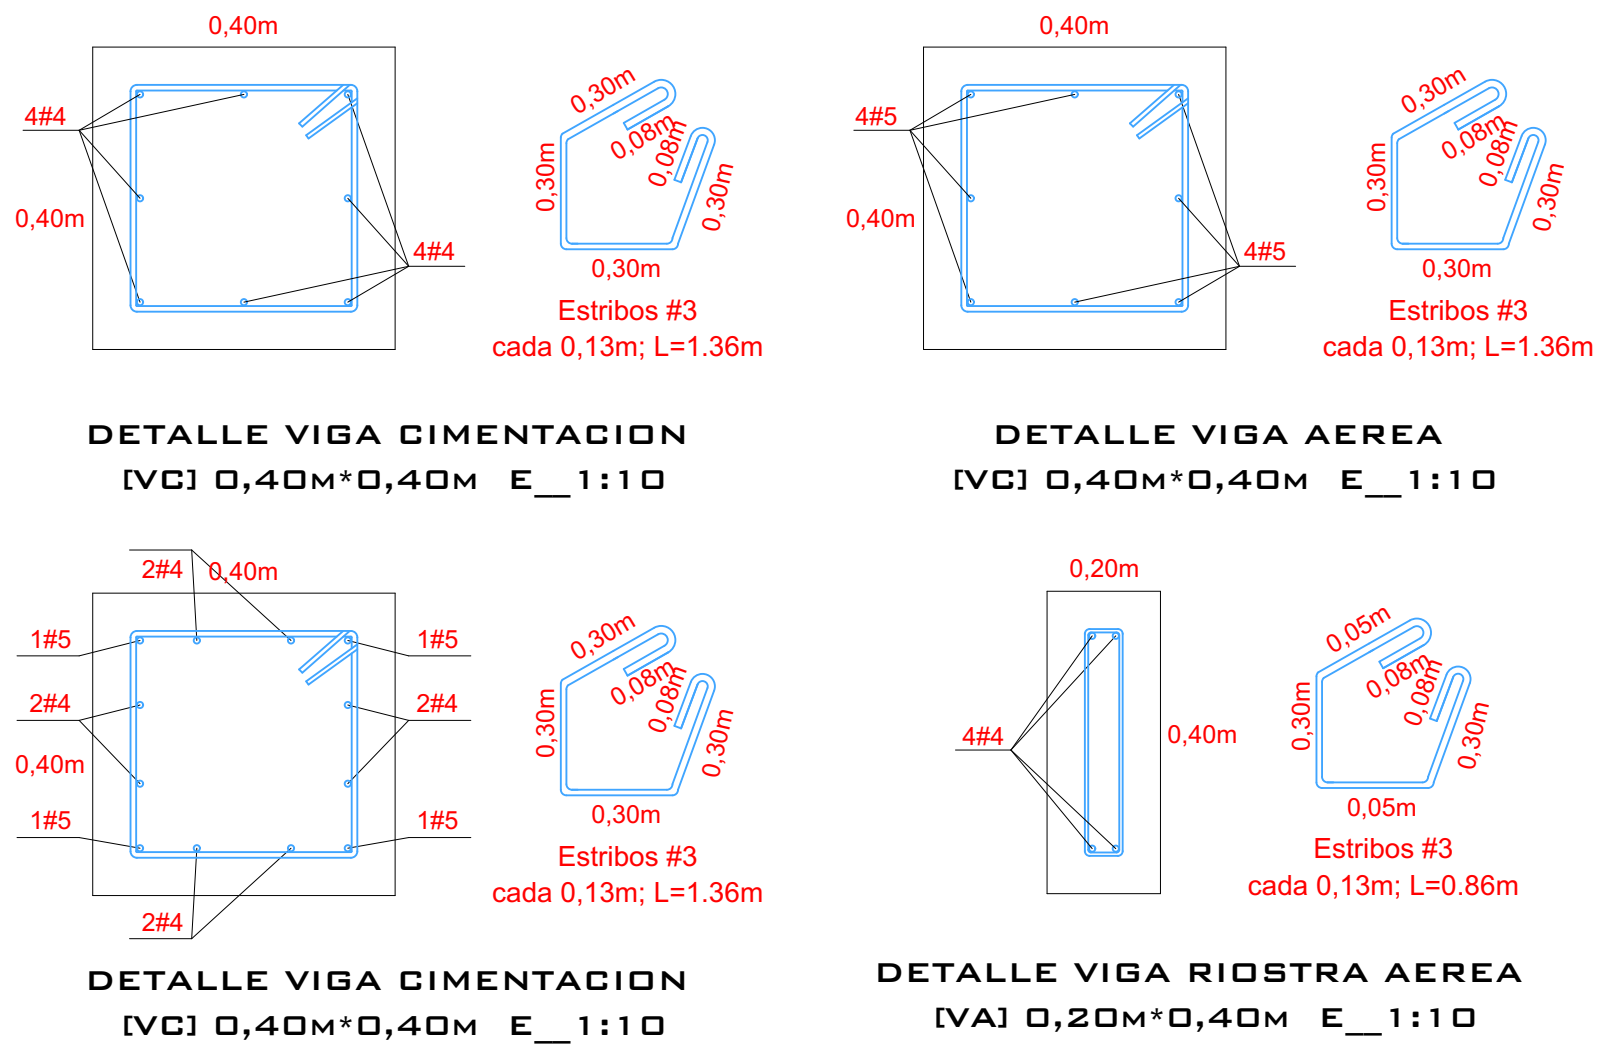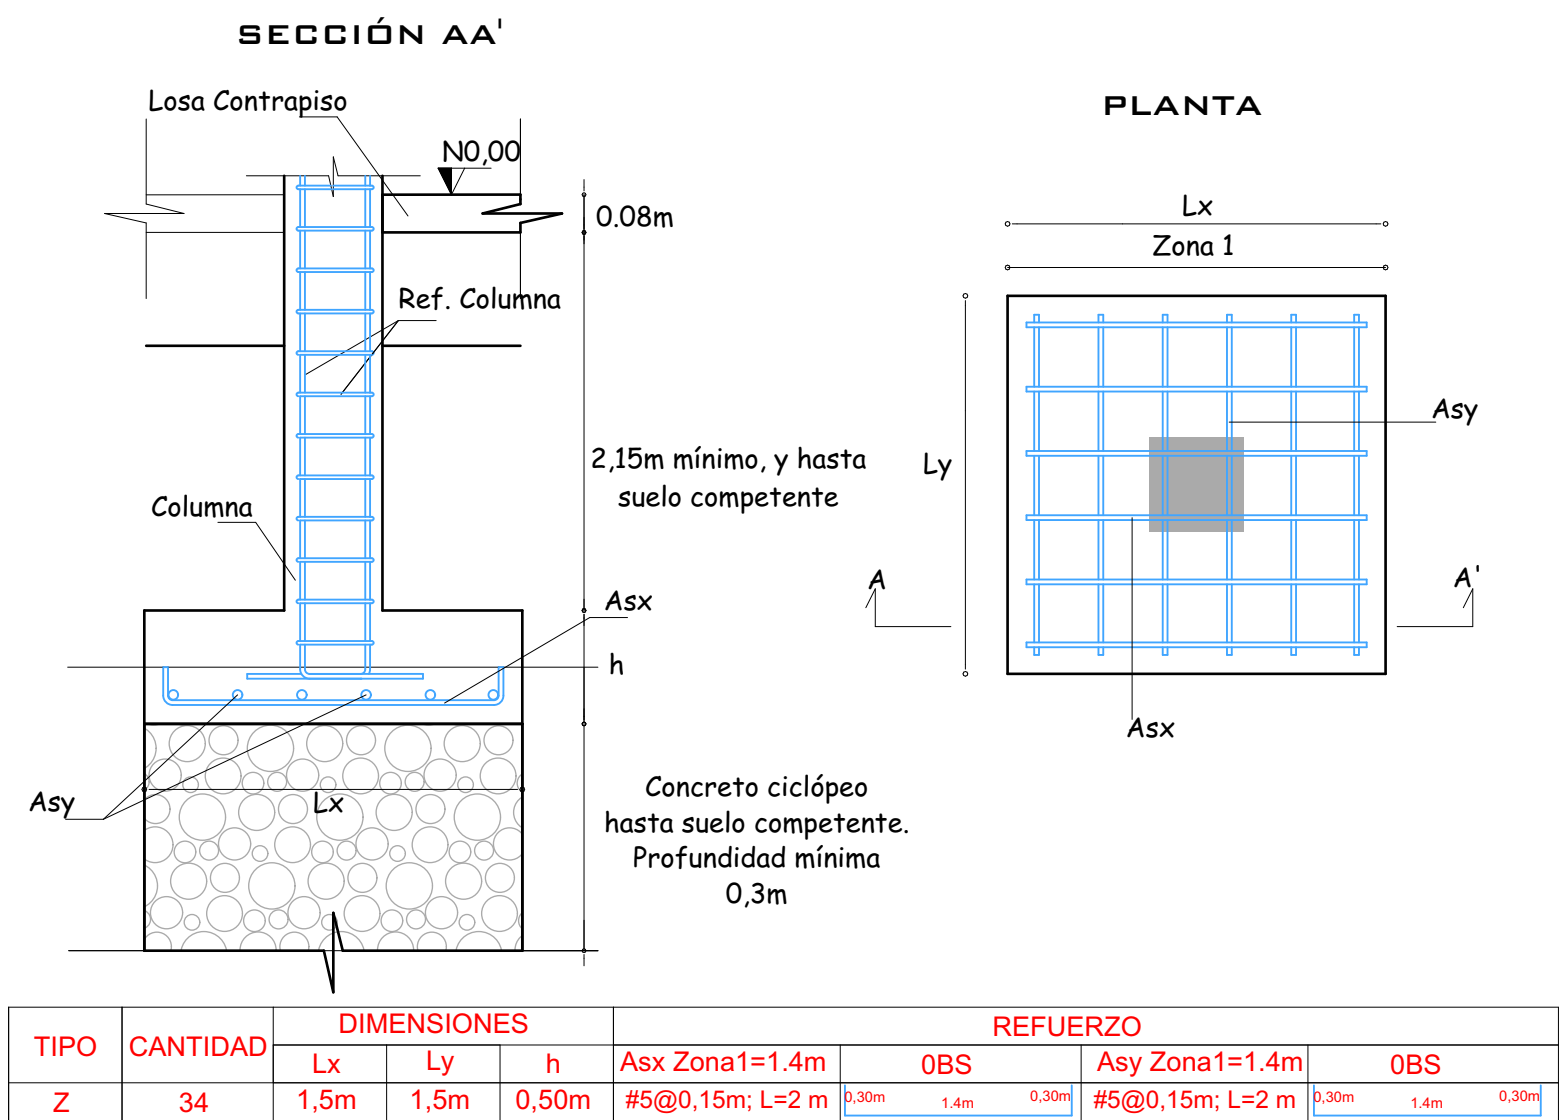

RENDERS ESCRUCTURALES

