



Planta piso 1

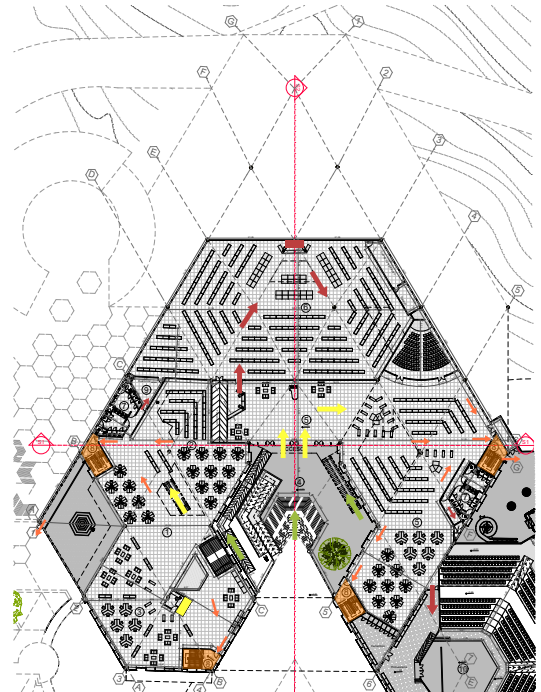


Planta piso 2

- Salida de Emergencia
- Circulacion interna
- Privado de servicio
- Circulacion Externa

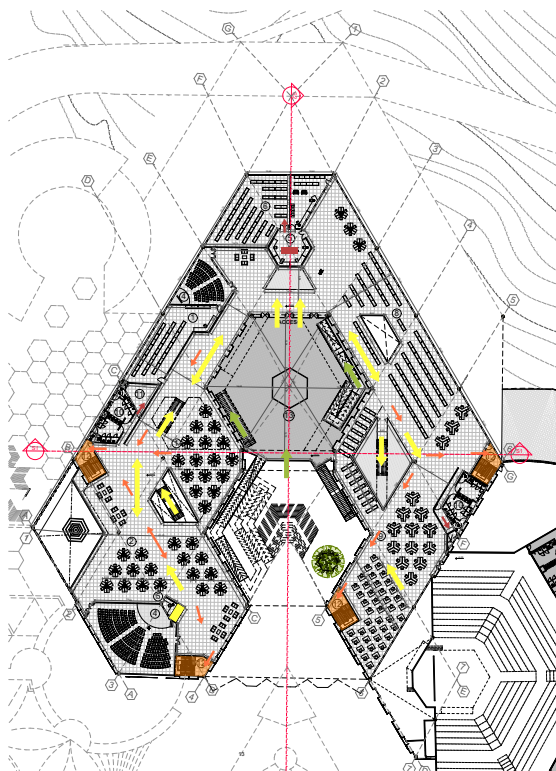

Planta piso 3

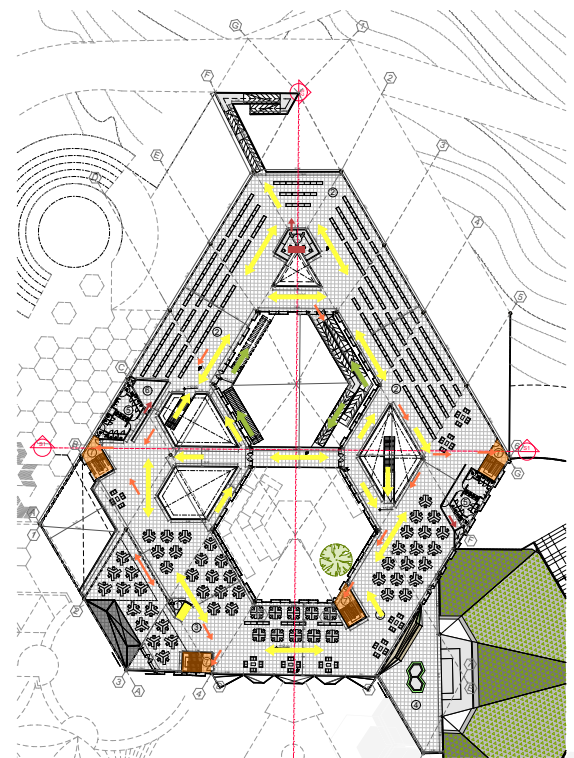

Planta piso 4



UNIVERSIDAD  
SANTO TOMÁS  
Bucaramanga

FACULTAD DE  
ARQUITECTURA

Proyecto de Grado:



Biblioteca Pública  
Floridablanca  
Comuna 6, Floridablanca,  
Santander.

Presenta:

Saúl Francisco  
López Silva  
2100300

Director:

Arquitecto  
Jorge Villamizar

Contiene:

Sistemas de  
Circulacion

Observaciones:

Escala: 1:500

E-03 20 de 21