







Diseño estructural
edificacion primer piso

Diseño estructural



Emiero Andres Lozano Perez

e:

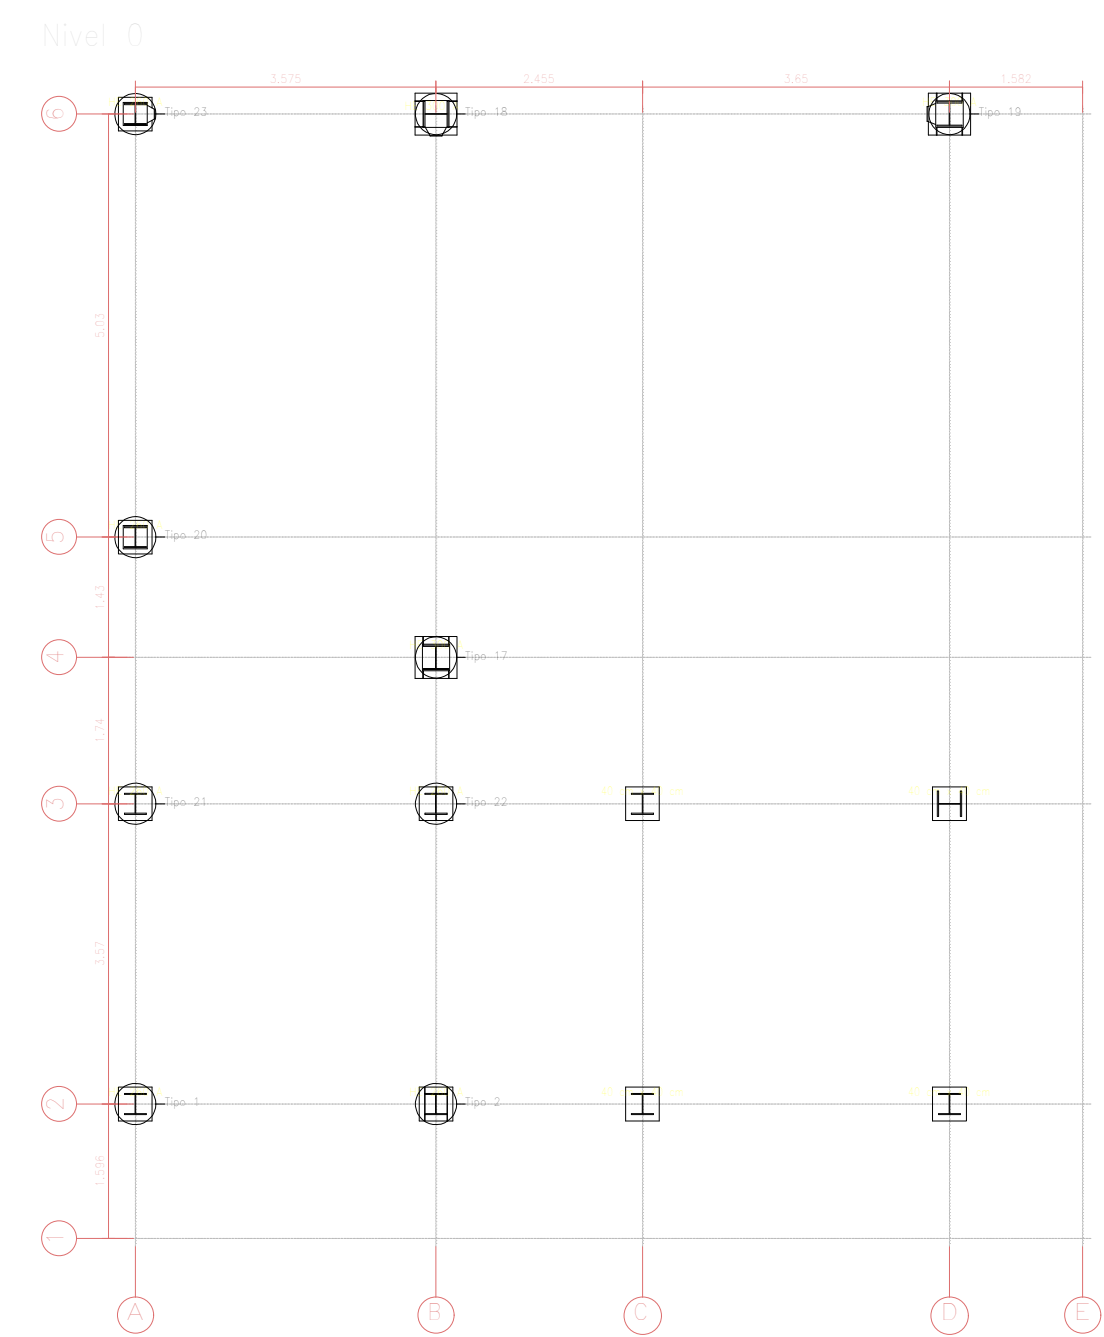

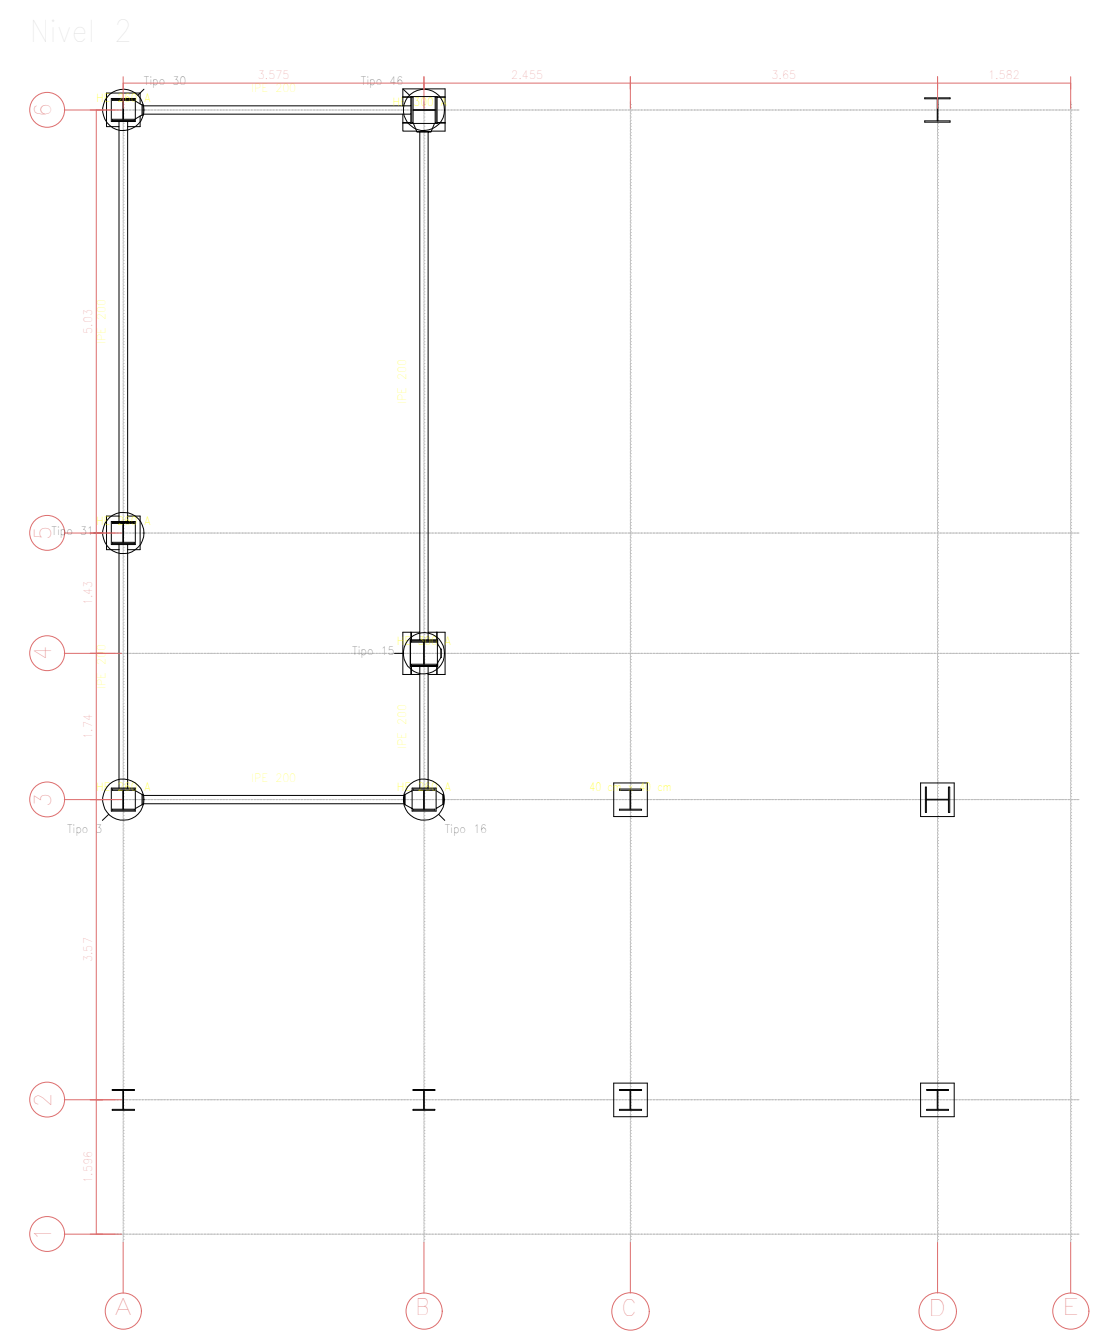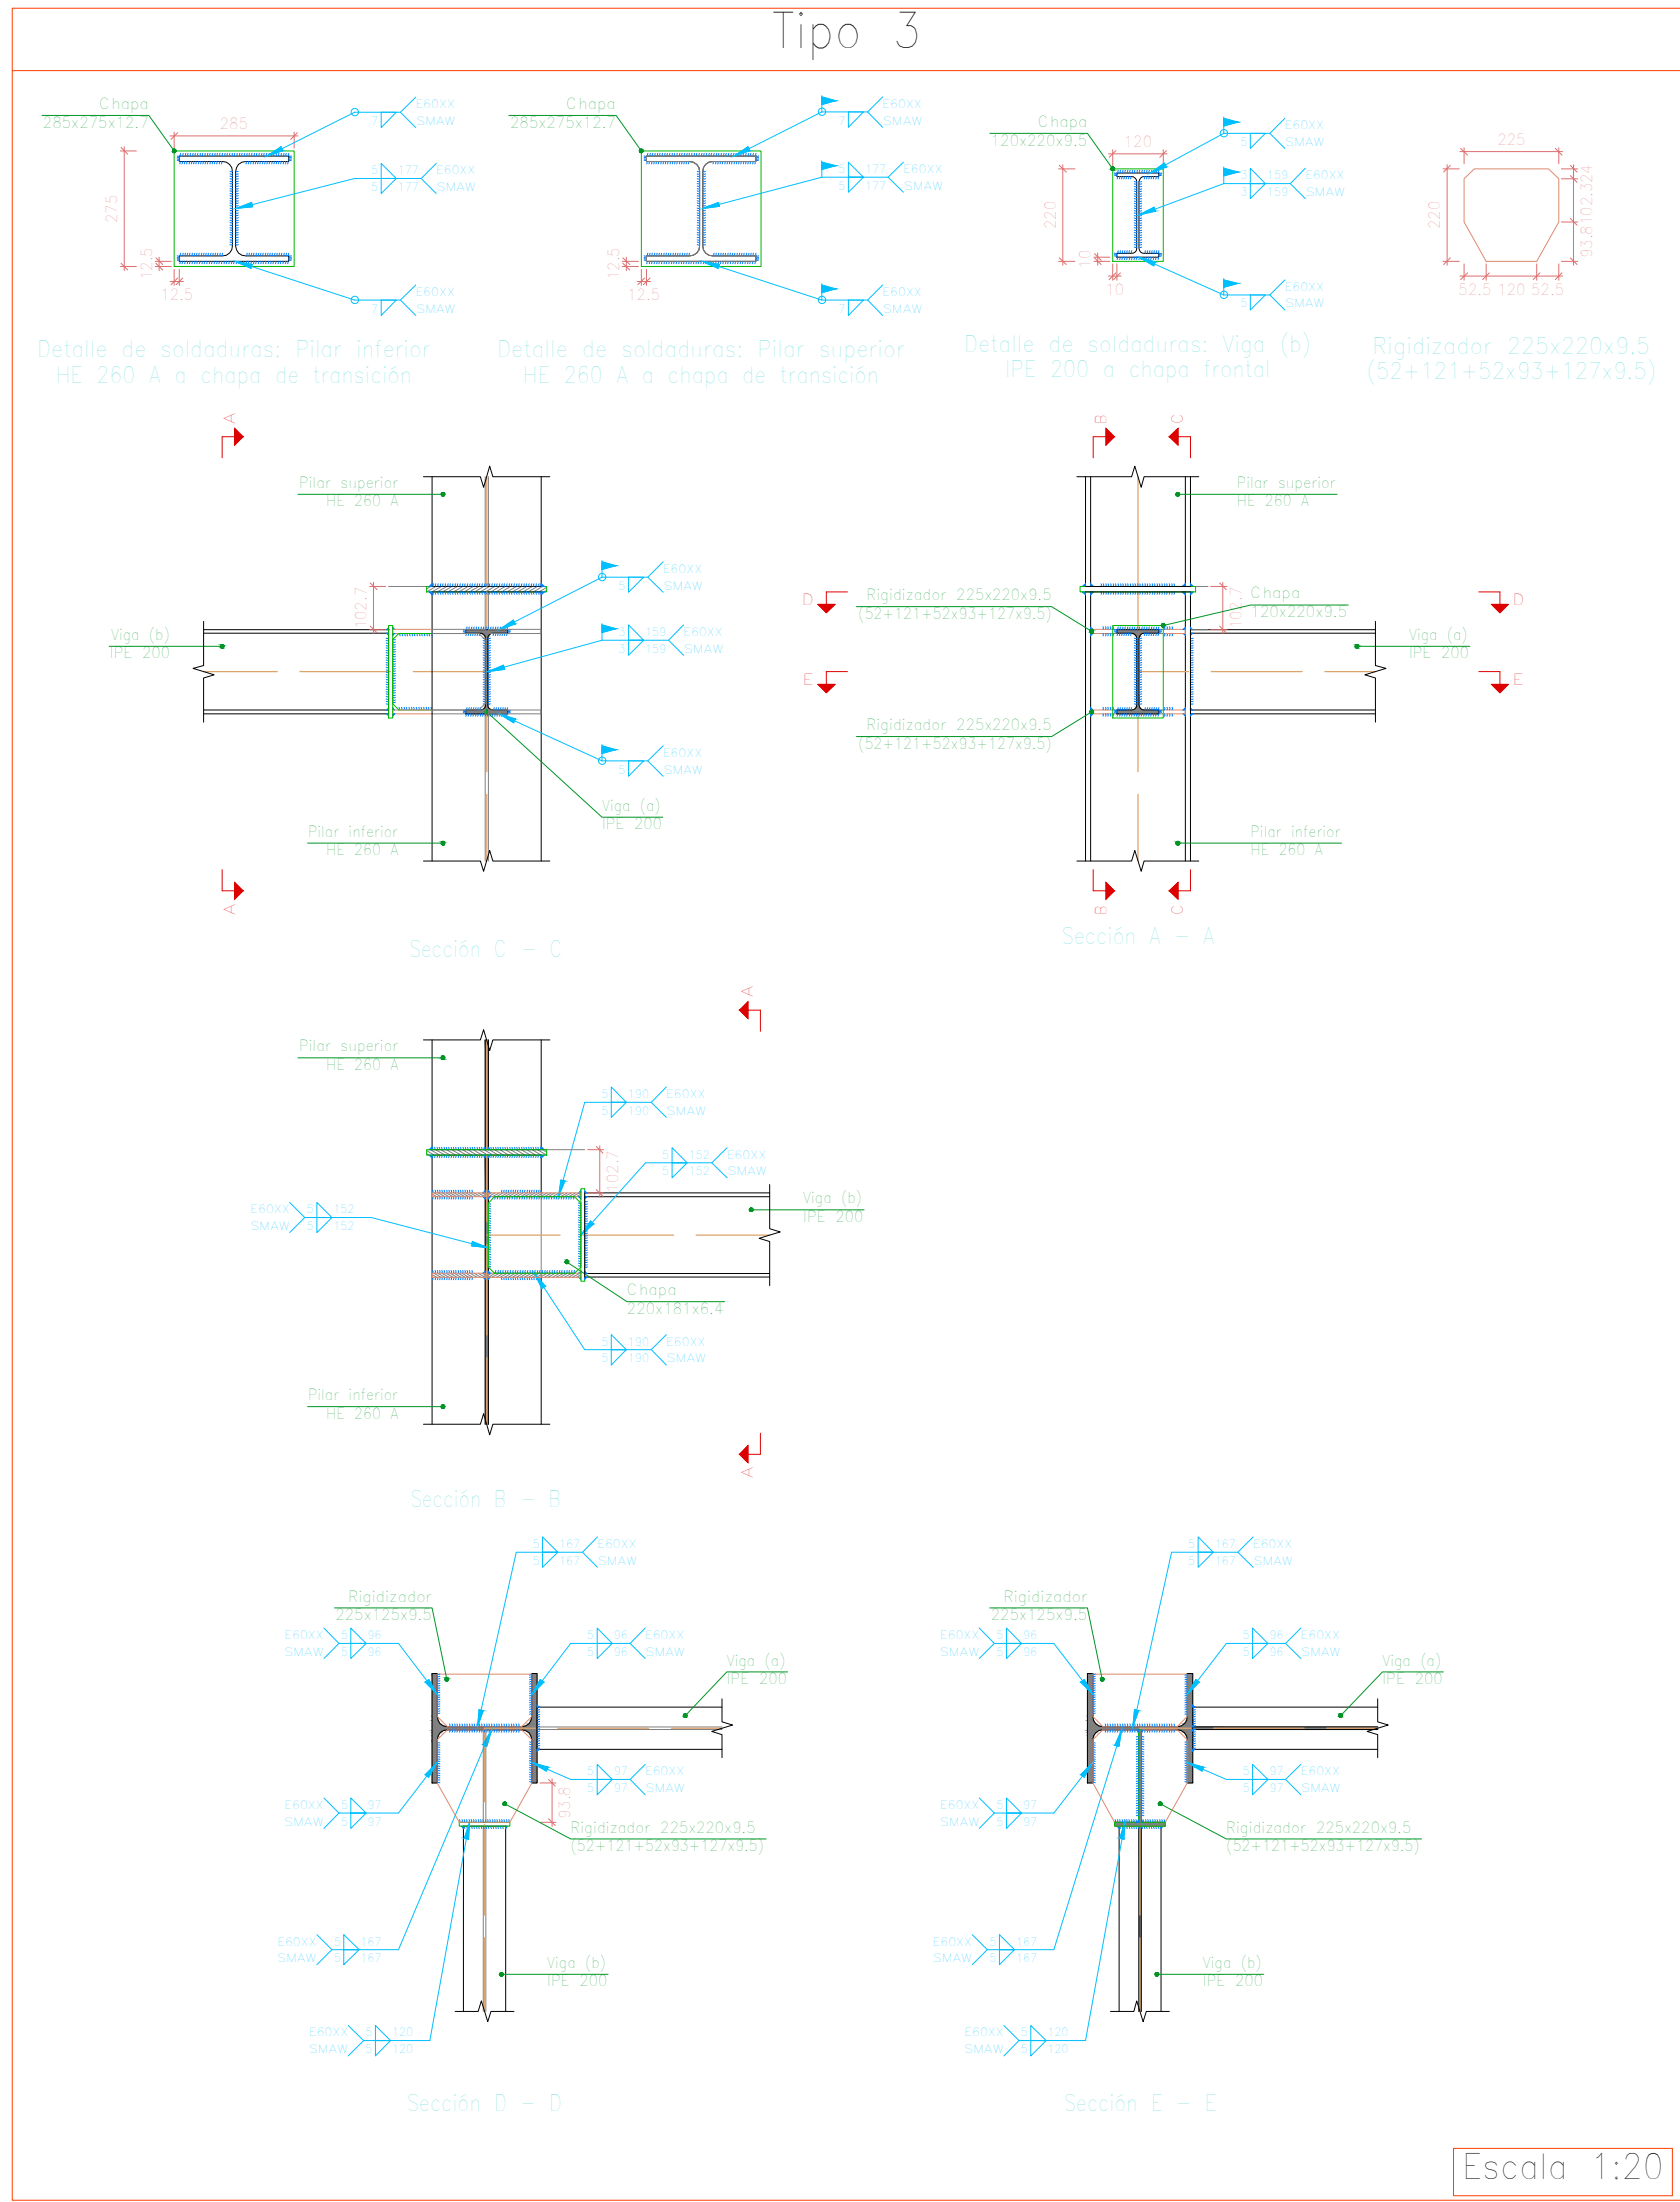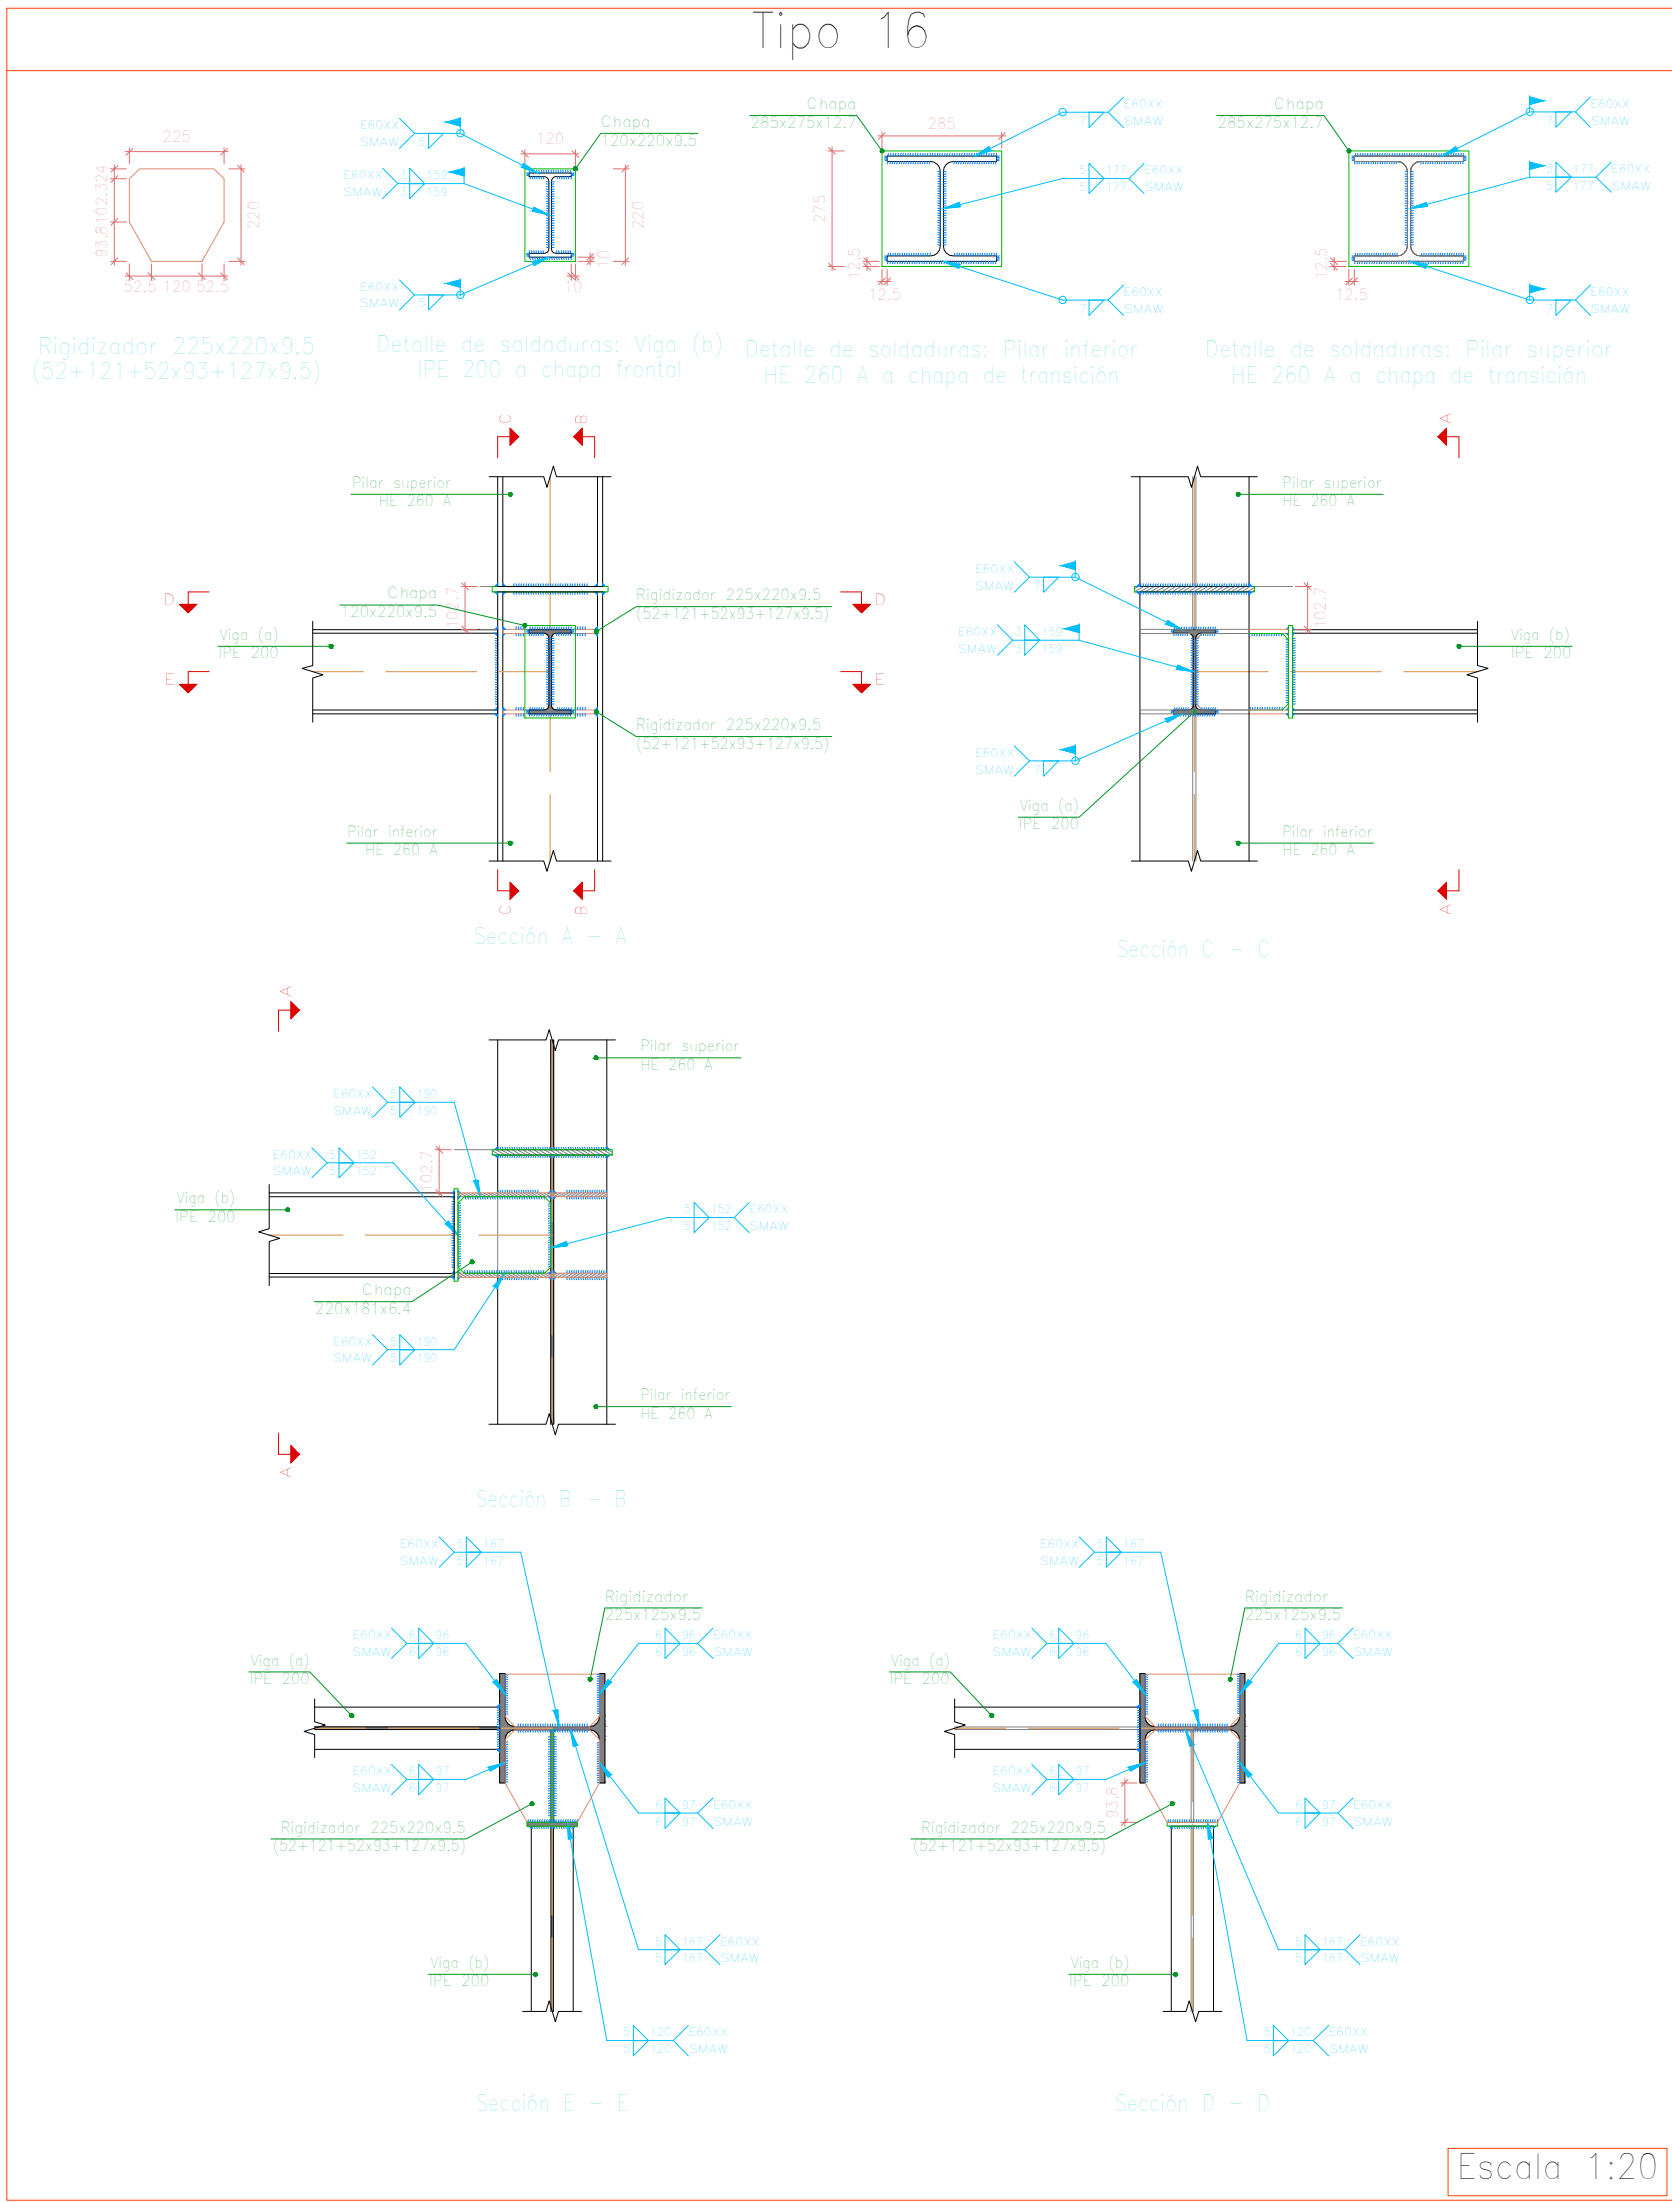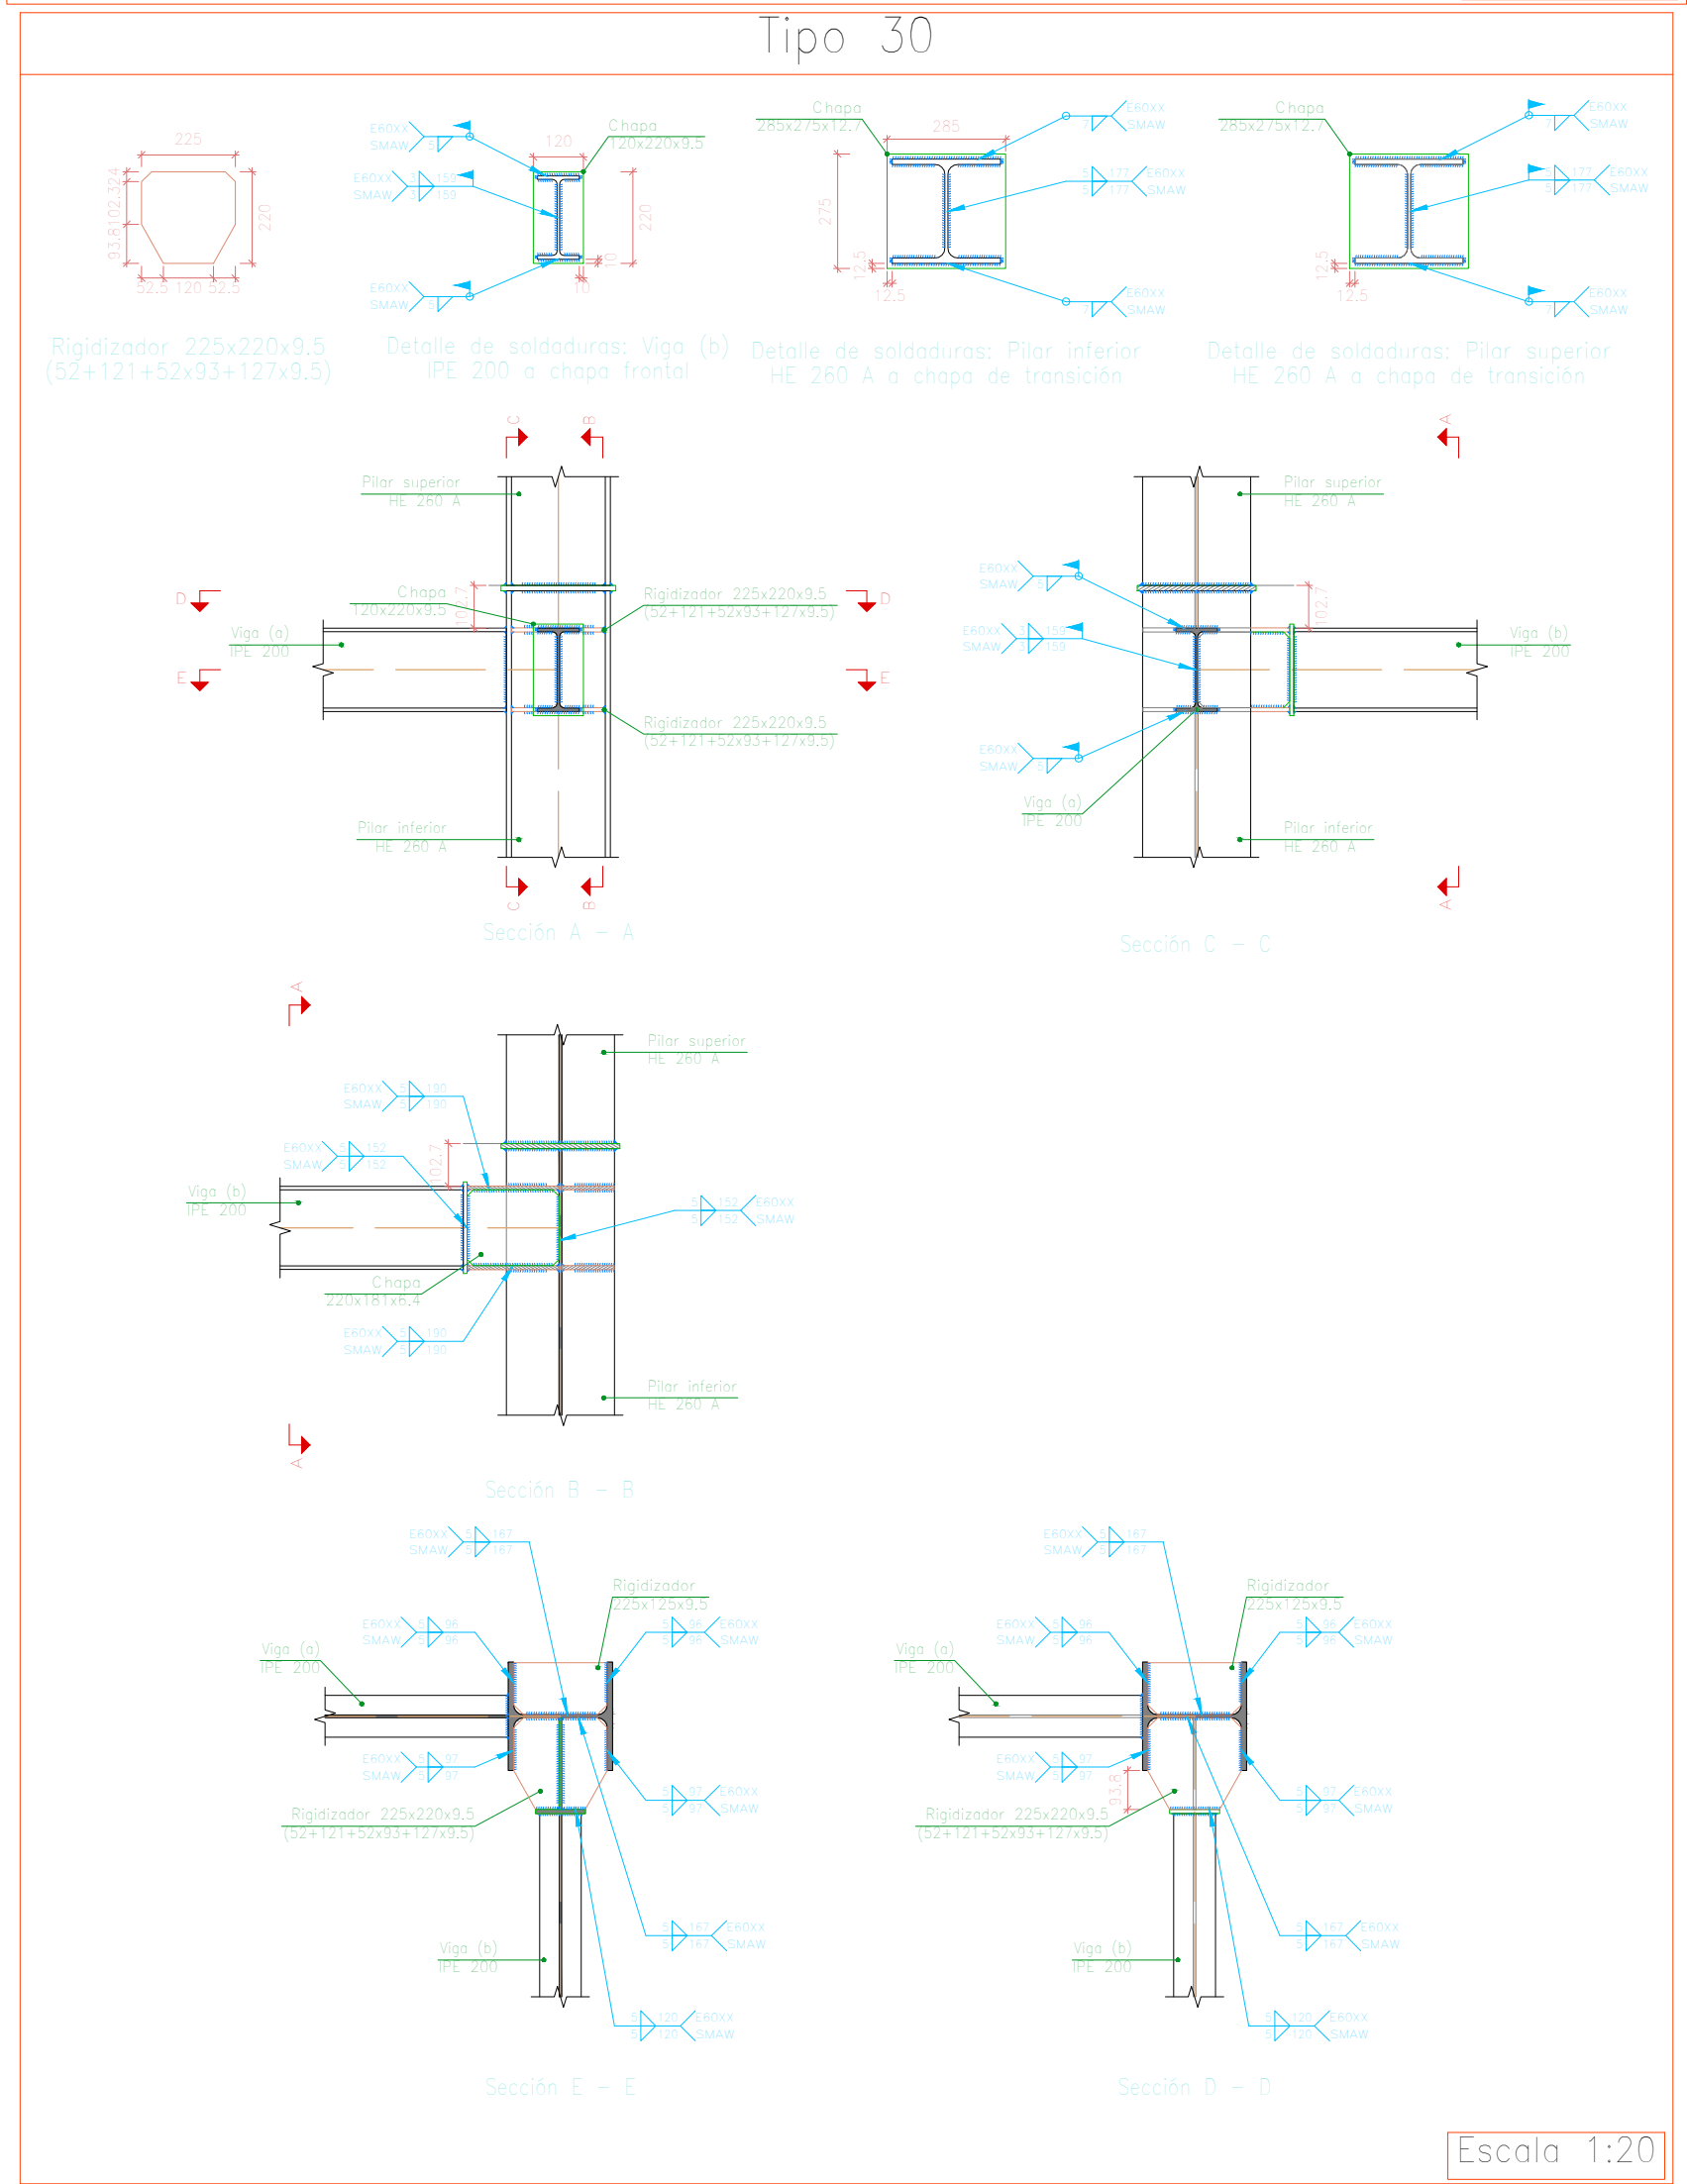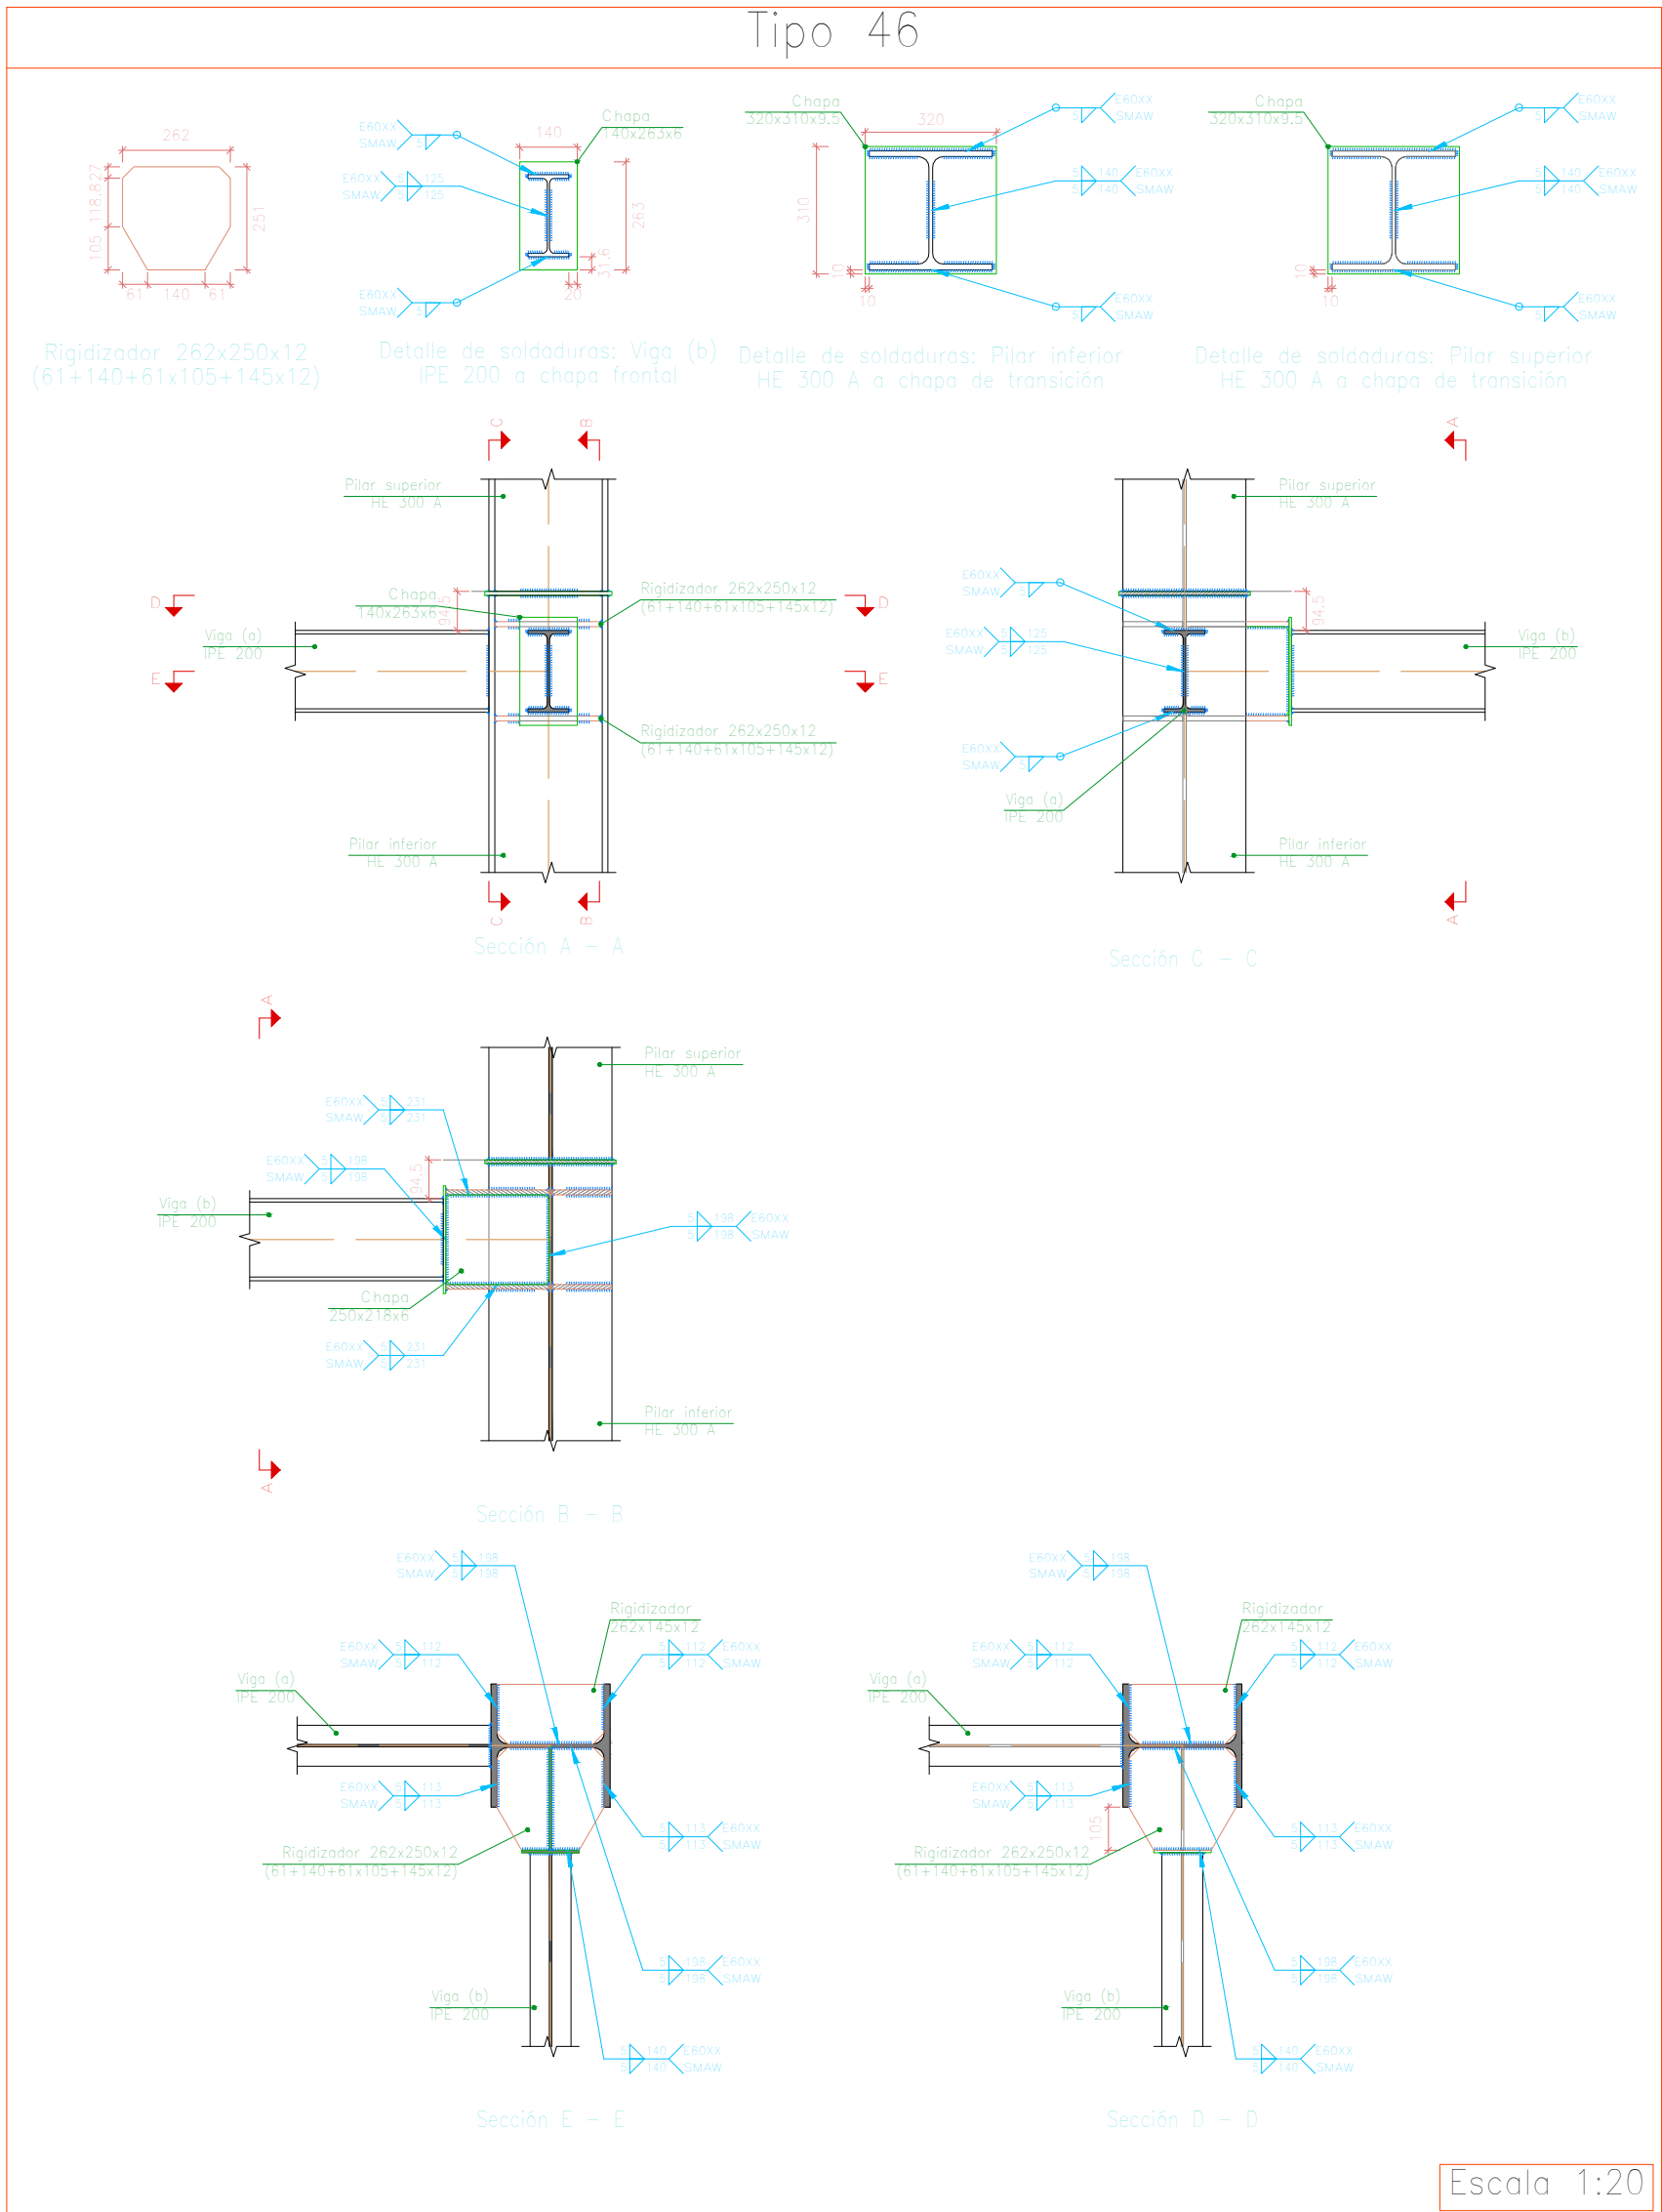

Diseño: 2
Norma de acero laminado: ANS/AISC 360-05 (LRFD)
Norma de hormigón: ACI 318M-11
Acero laminado: A36
Hormigón: $f_c=25$
Escala: 1:100

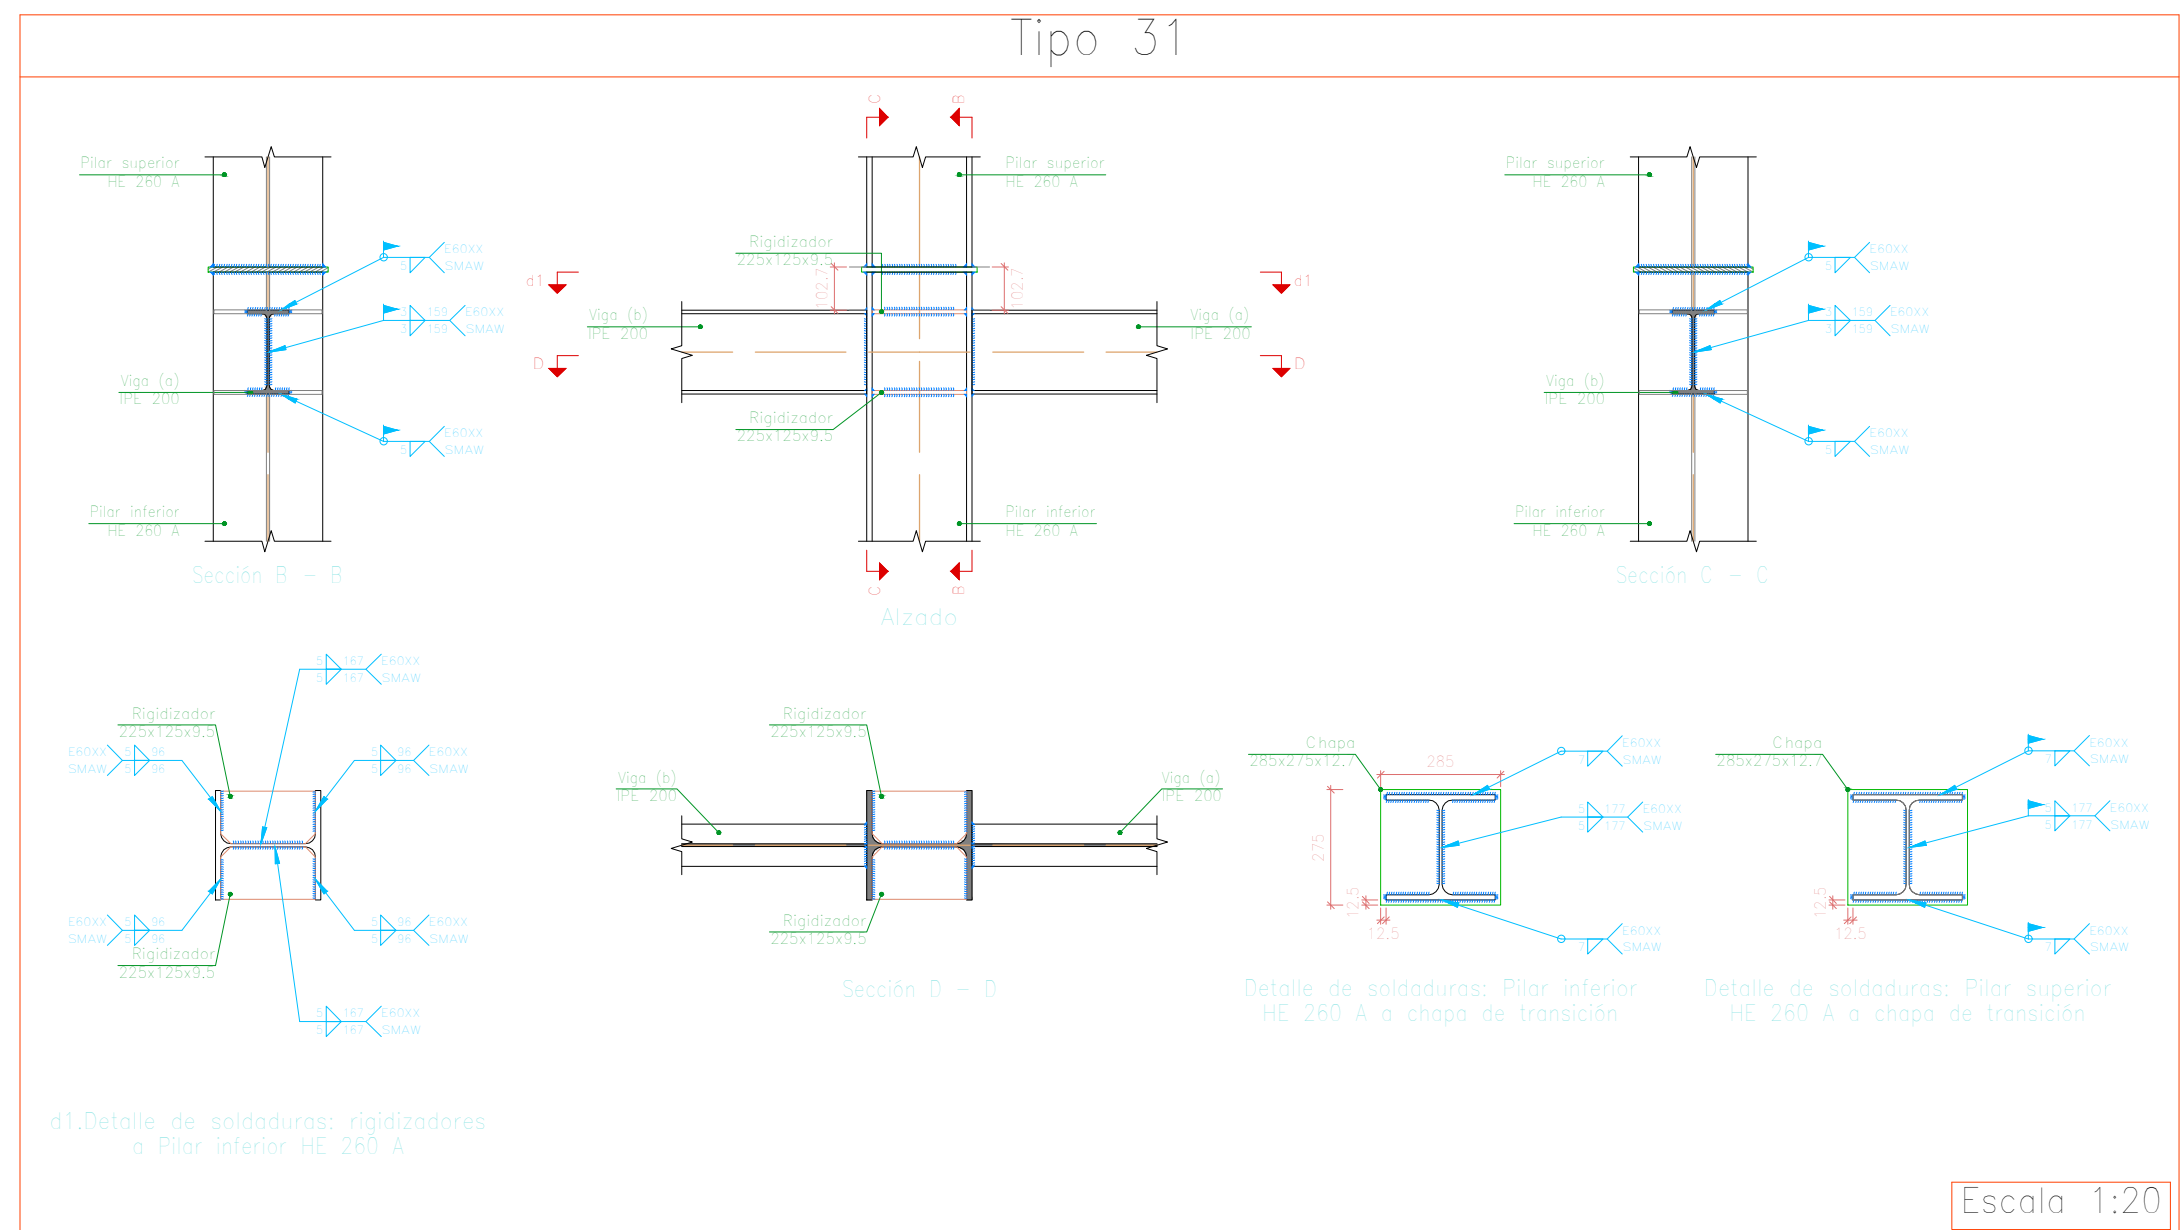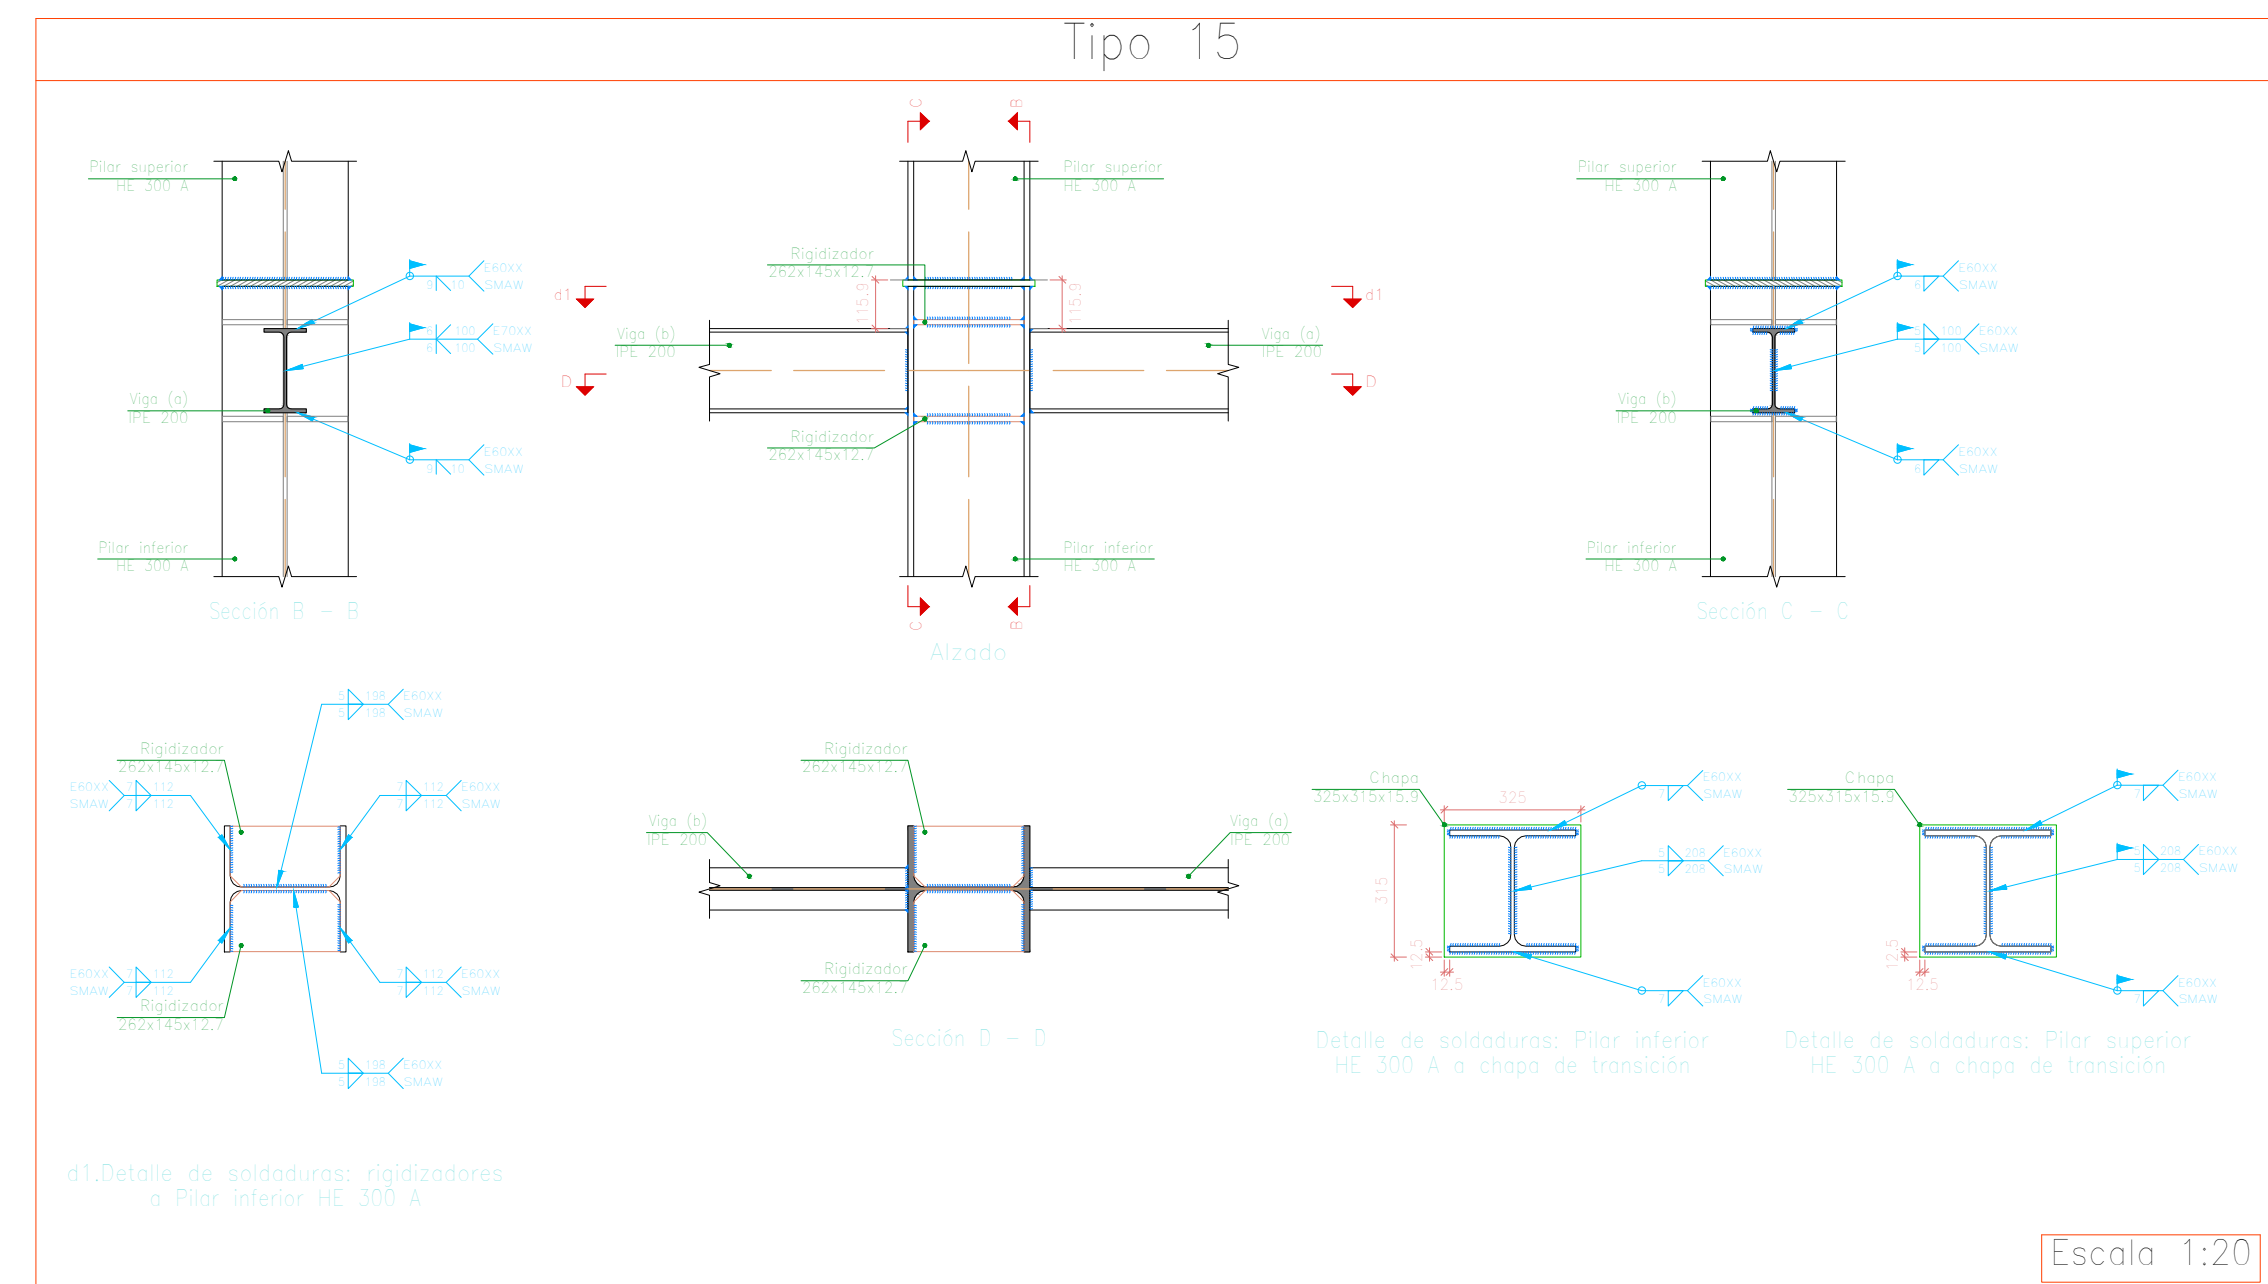

Proyecto Estructural:

Diseño estructural
edificación segundo piso

Propietario:

Contiene:

Diseño estructural

Diseño Estructural:

Emiero Andres Lozano Perez

Diseño Arquitectonico:

Emiero Andres Lozano Perez

Propietario:

Emiero Andres Lozano Perez

Observaciones:

Control de Versiones

Versión	Fecha	Modific.

Nombre del Archivo:

Plano estructural final.dwg

Escala:

Dibujó:

Emiero Andres Lozano Perez








Fecha:

Plano:

2


De:

7

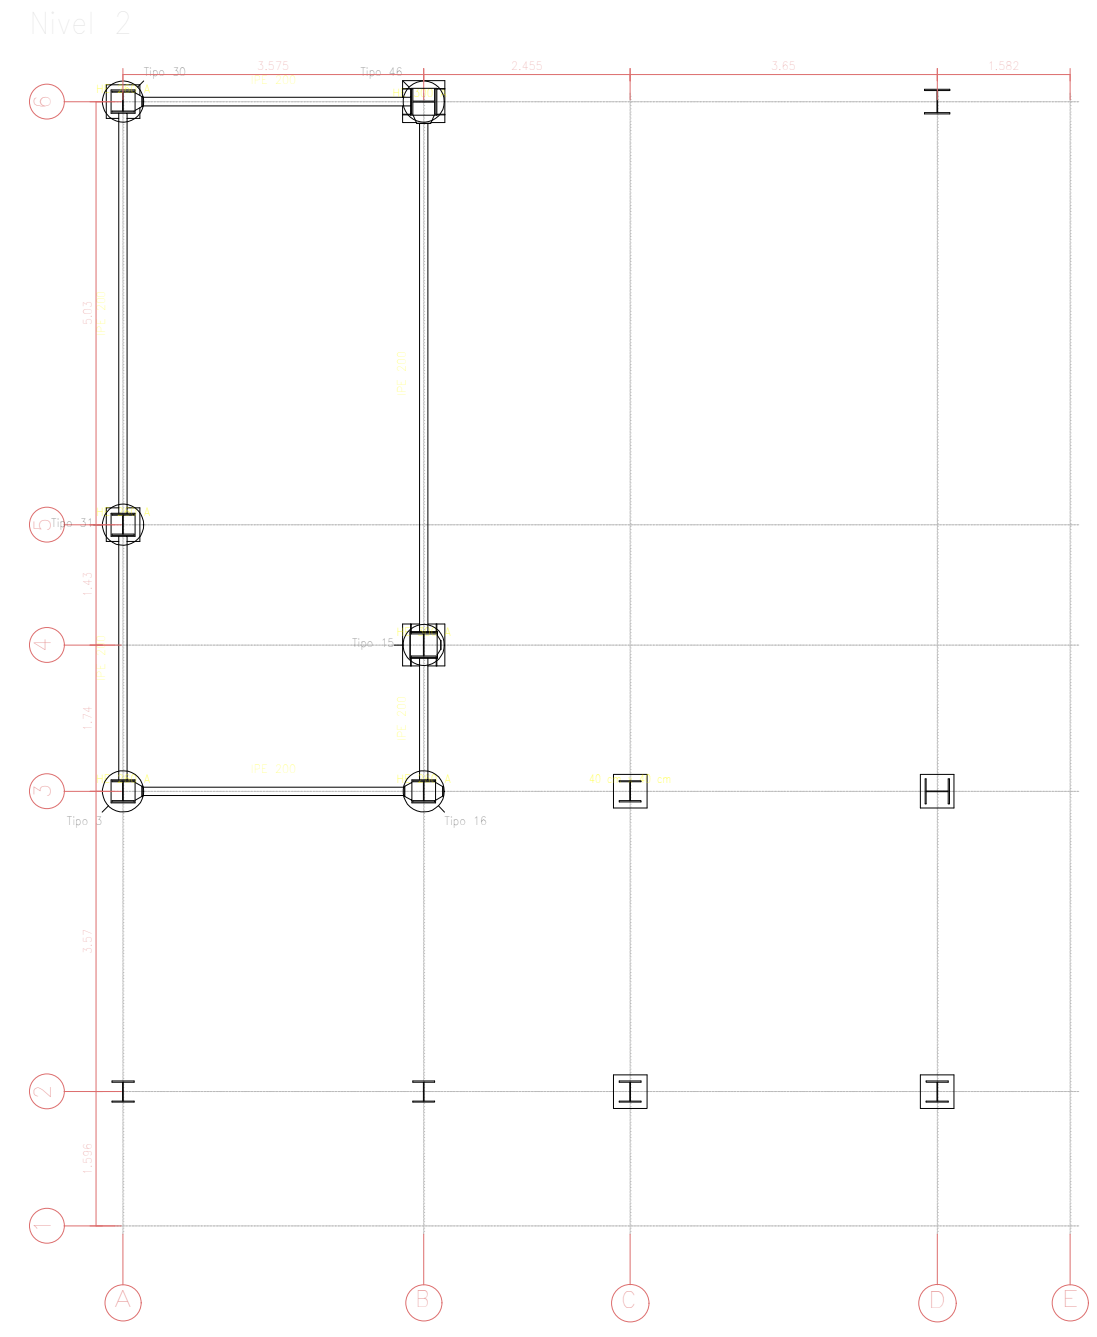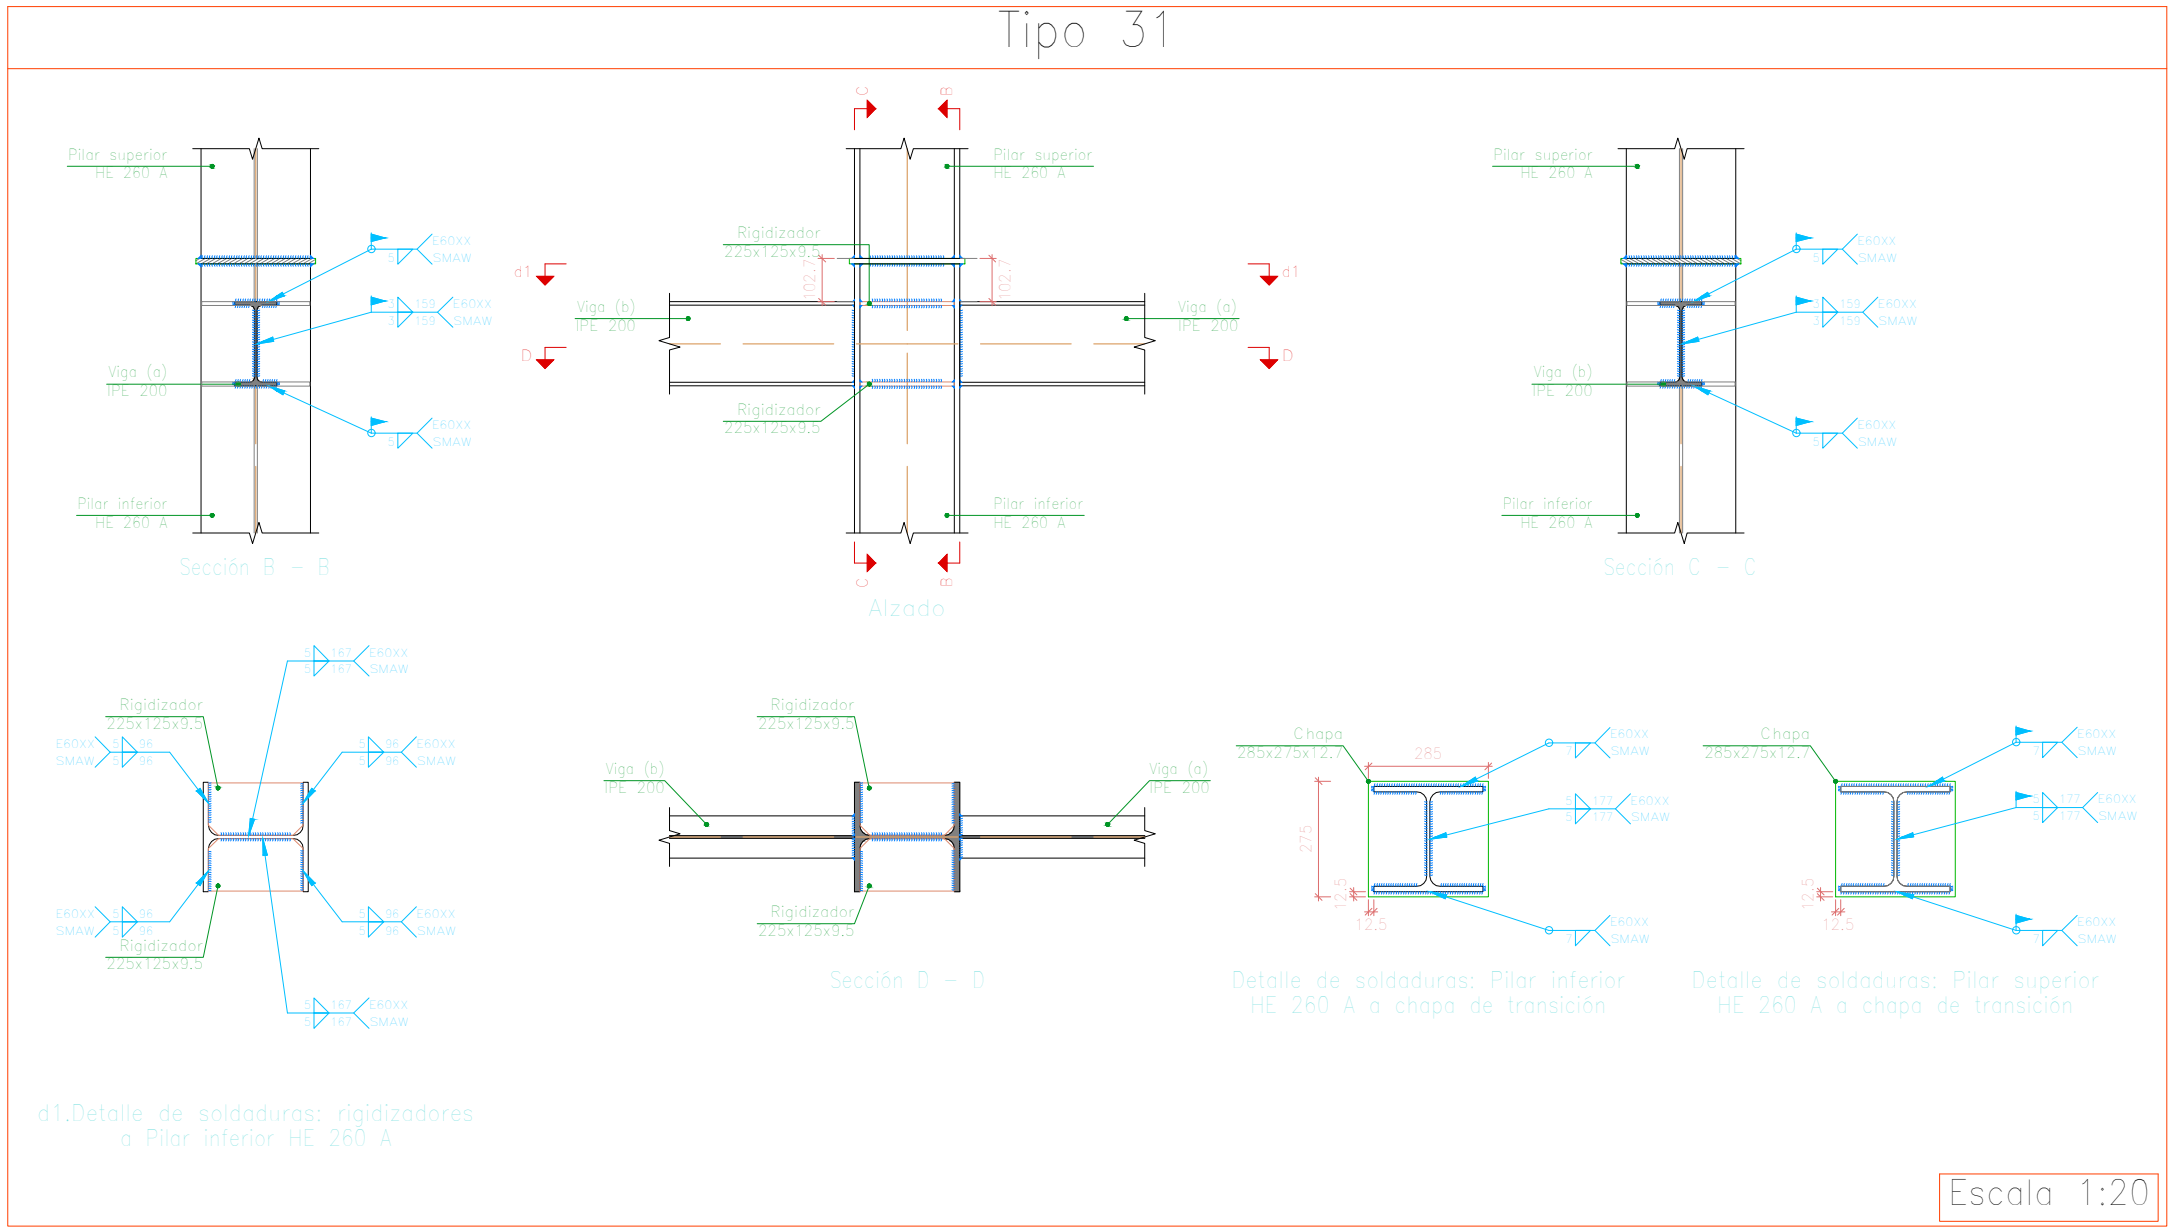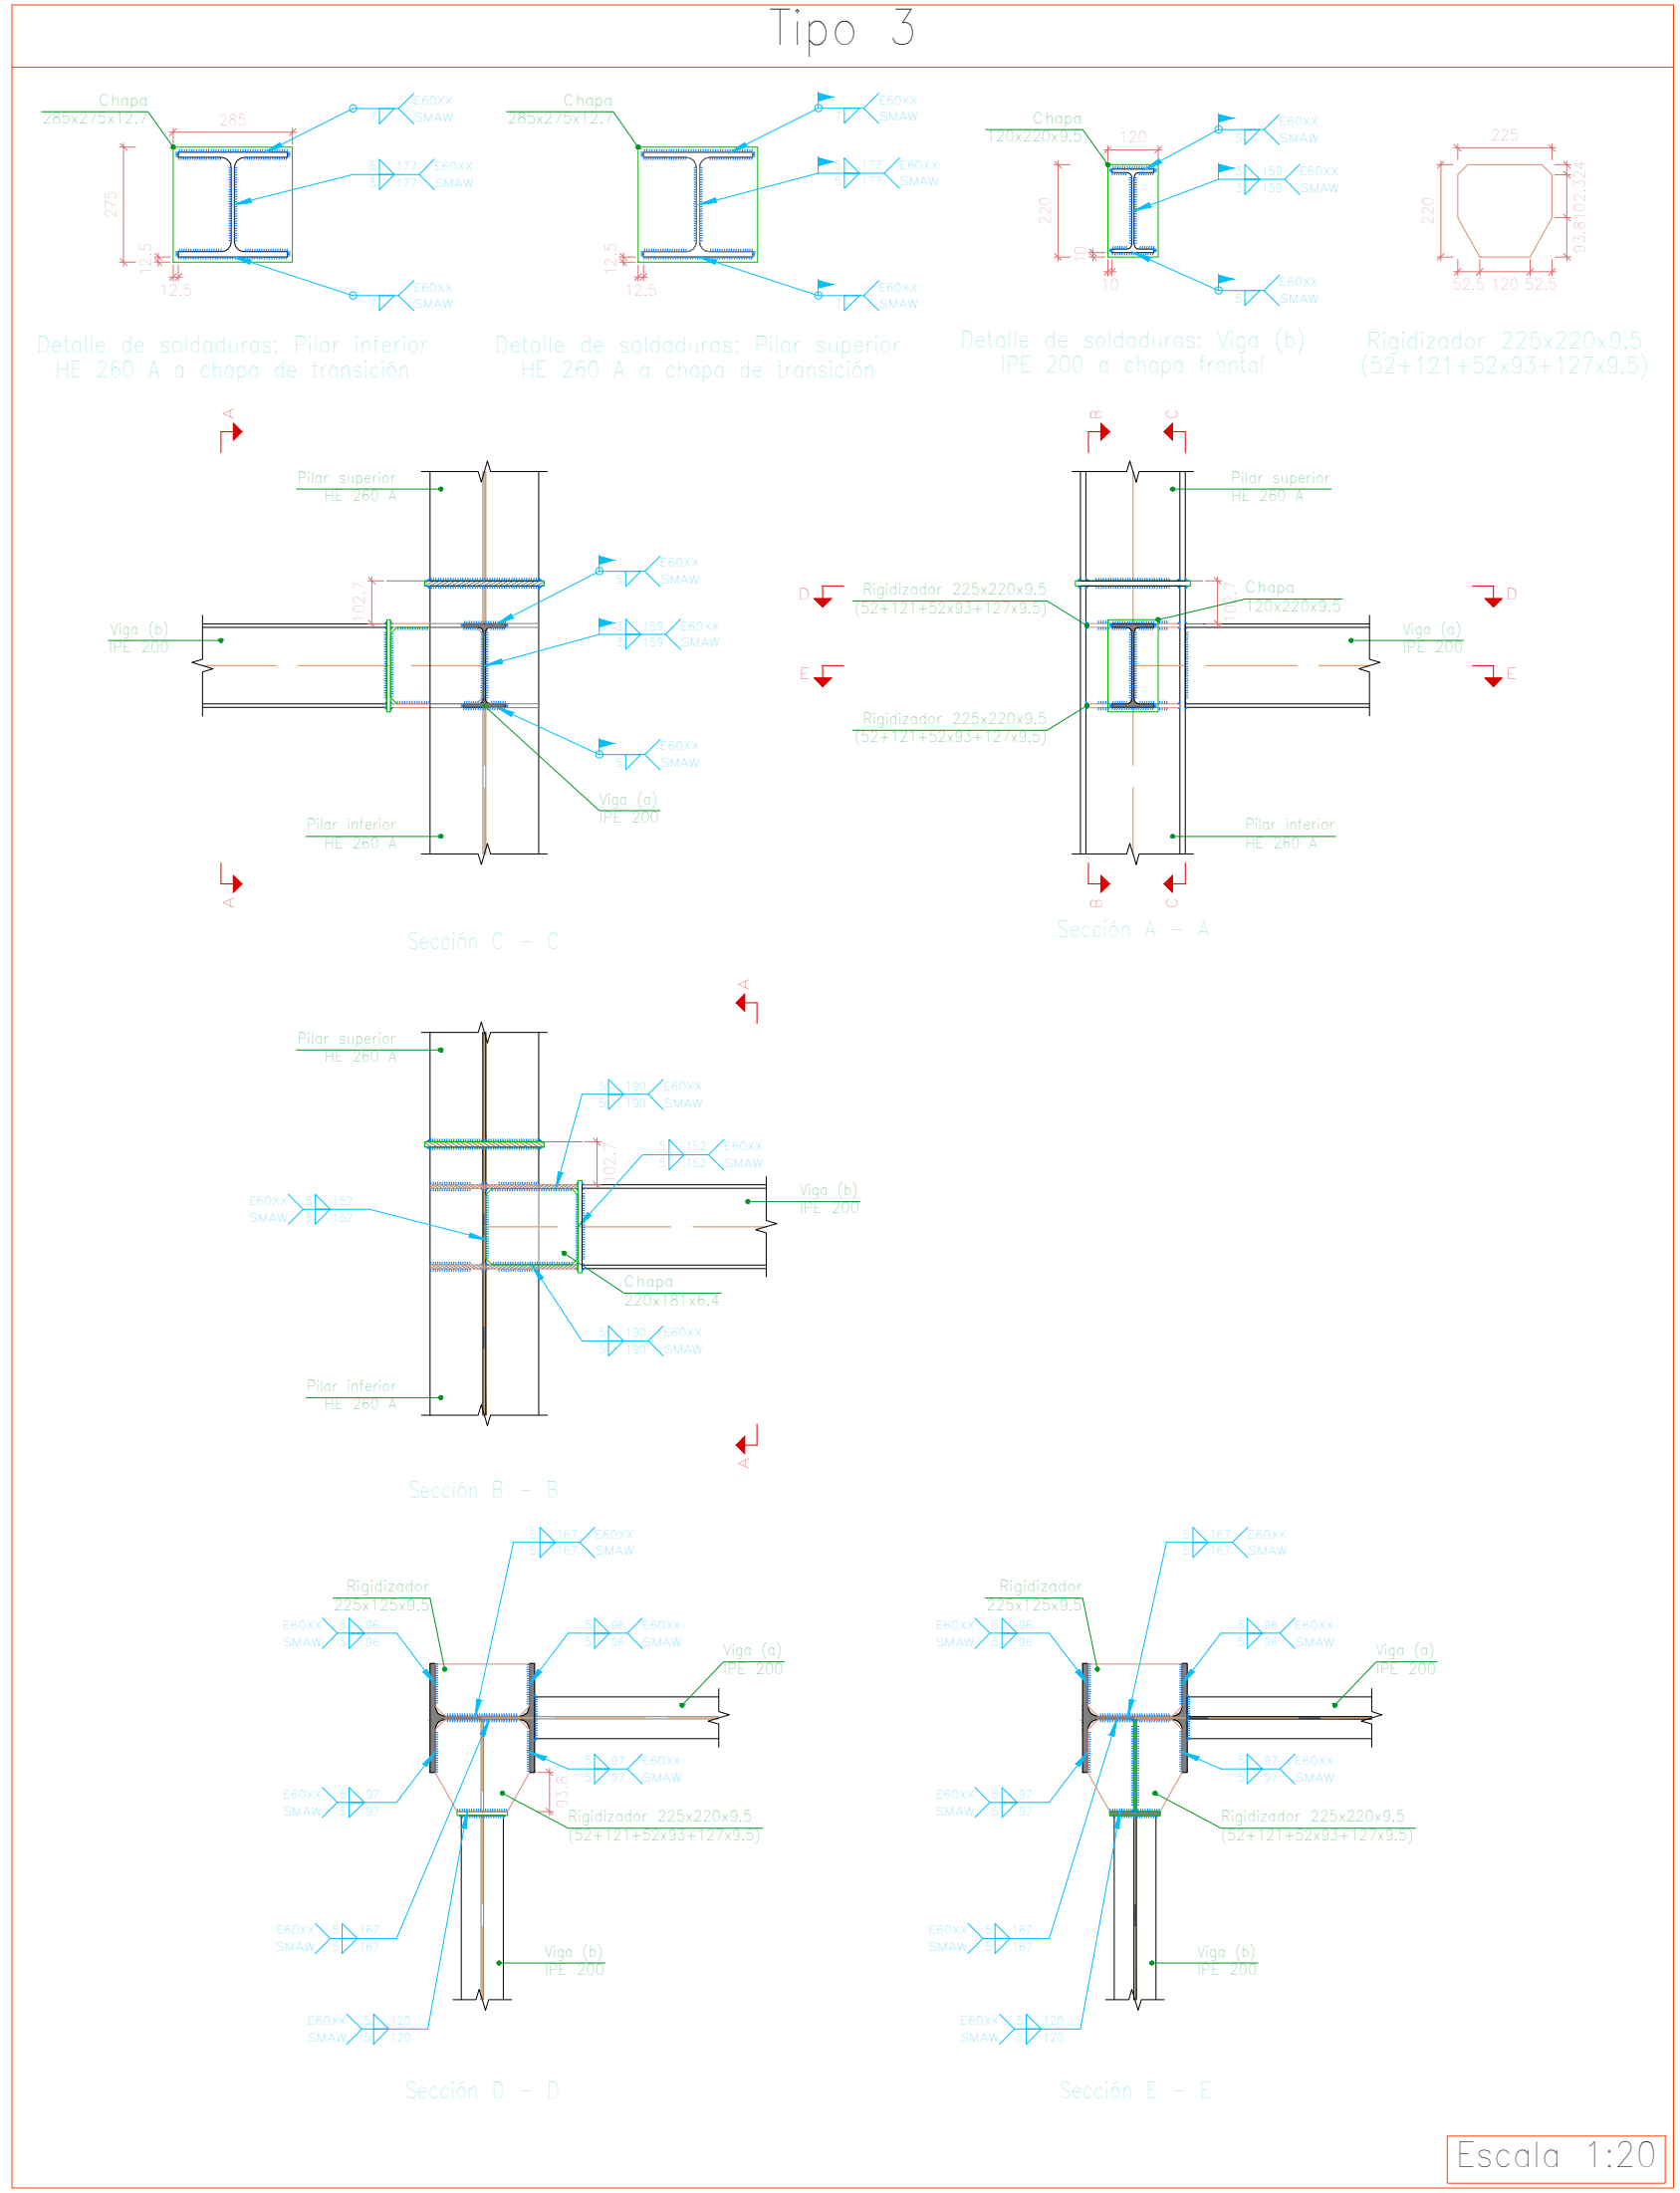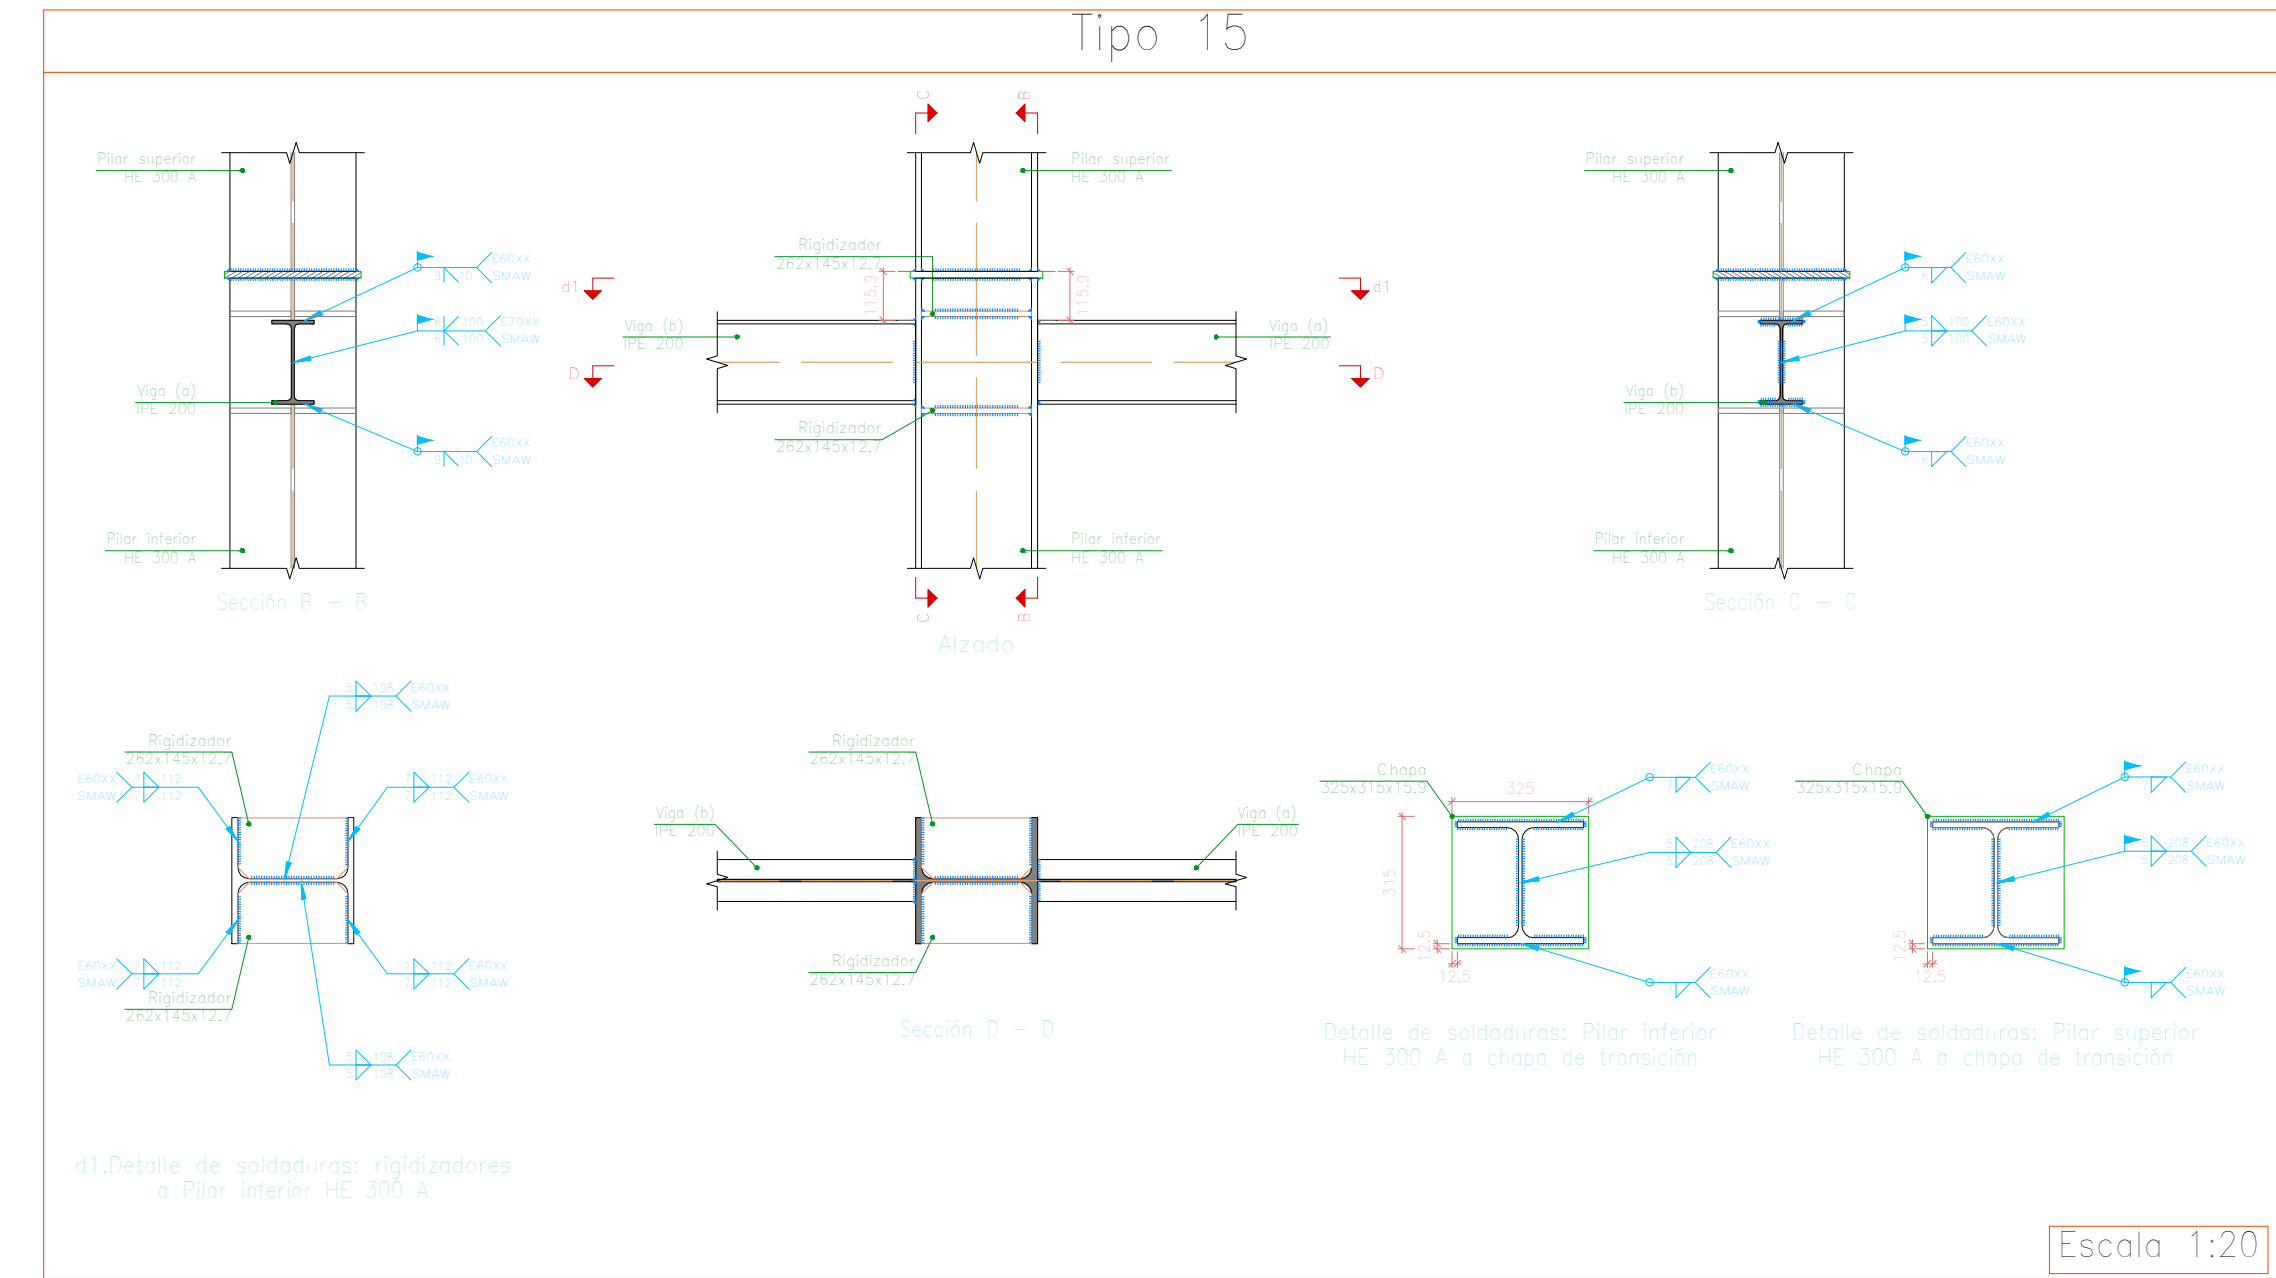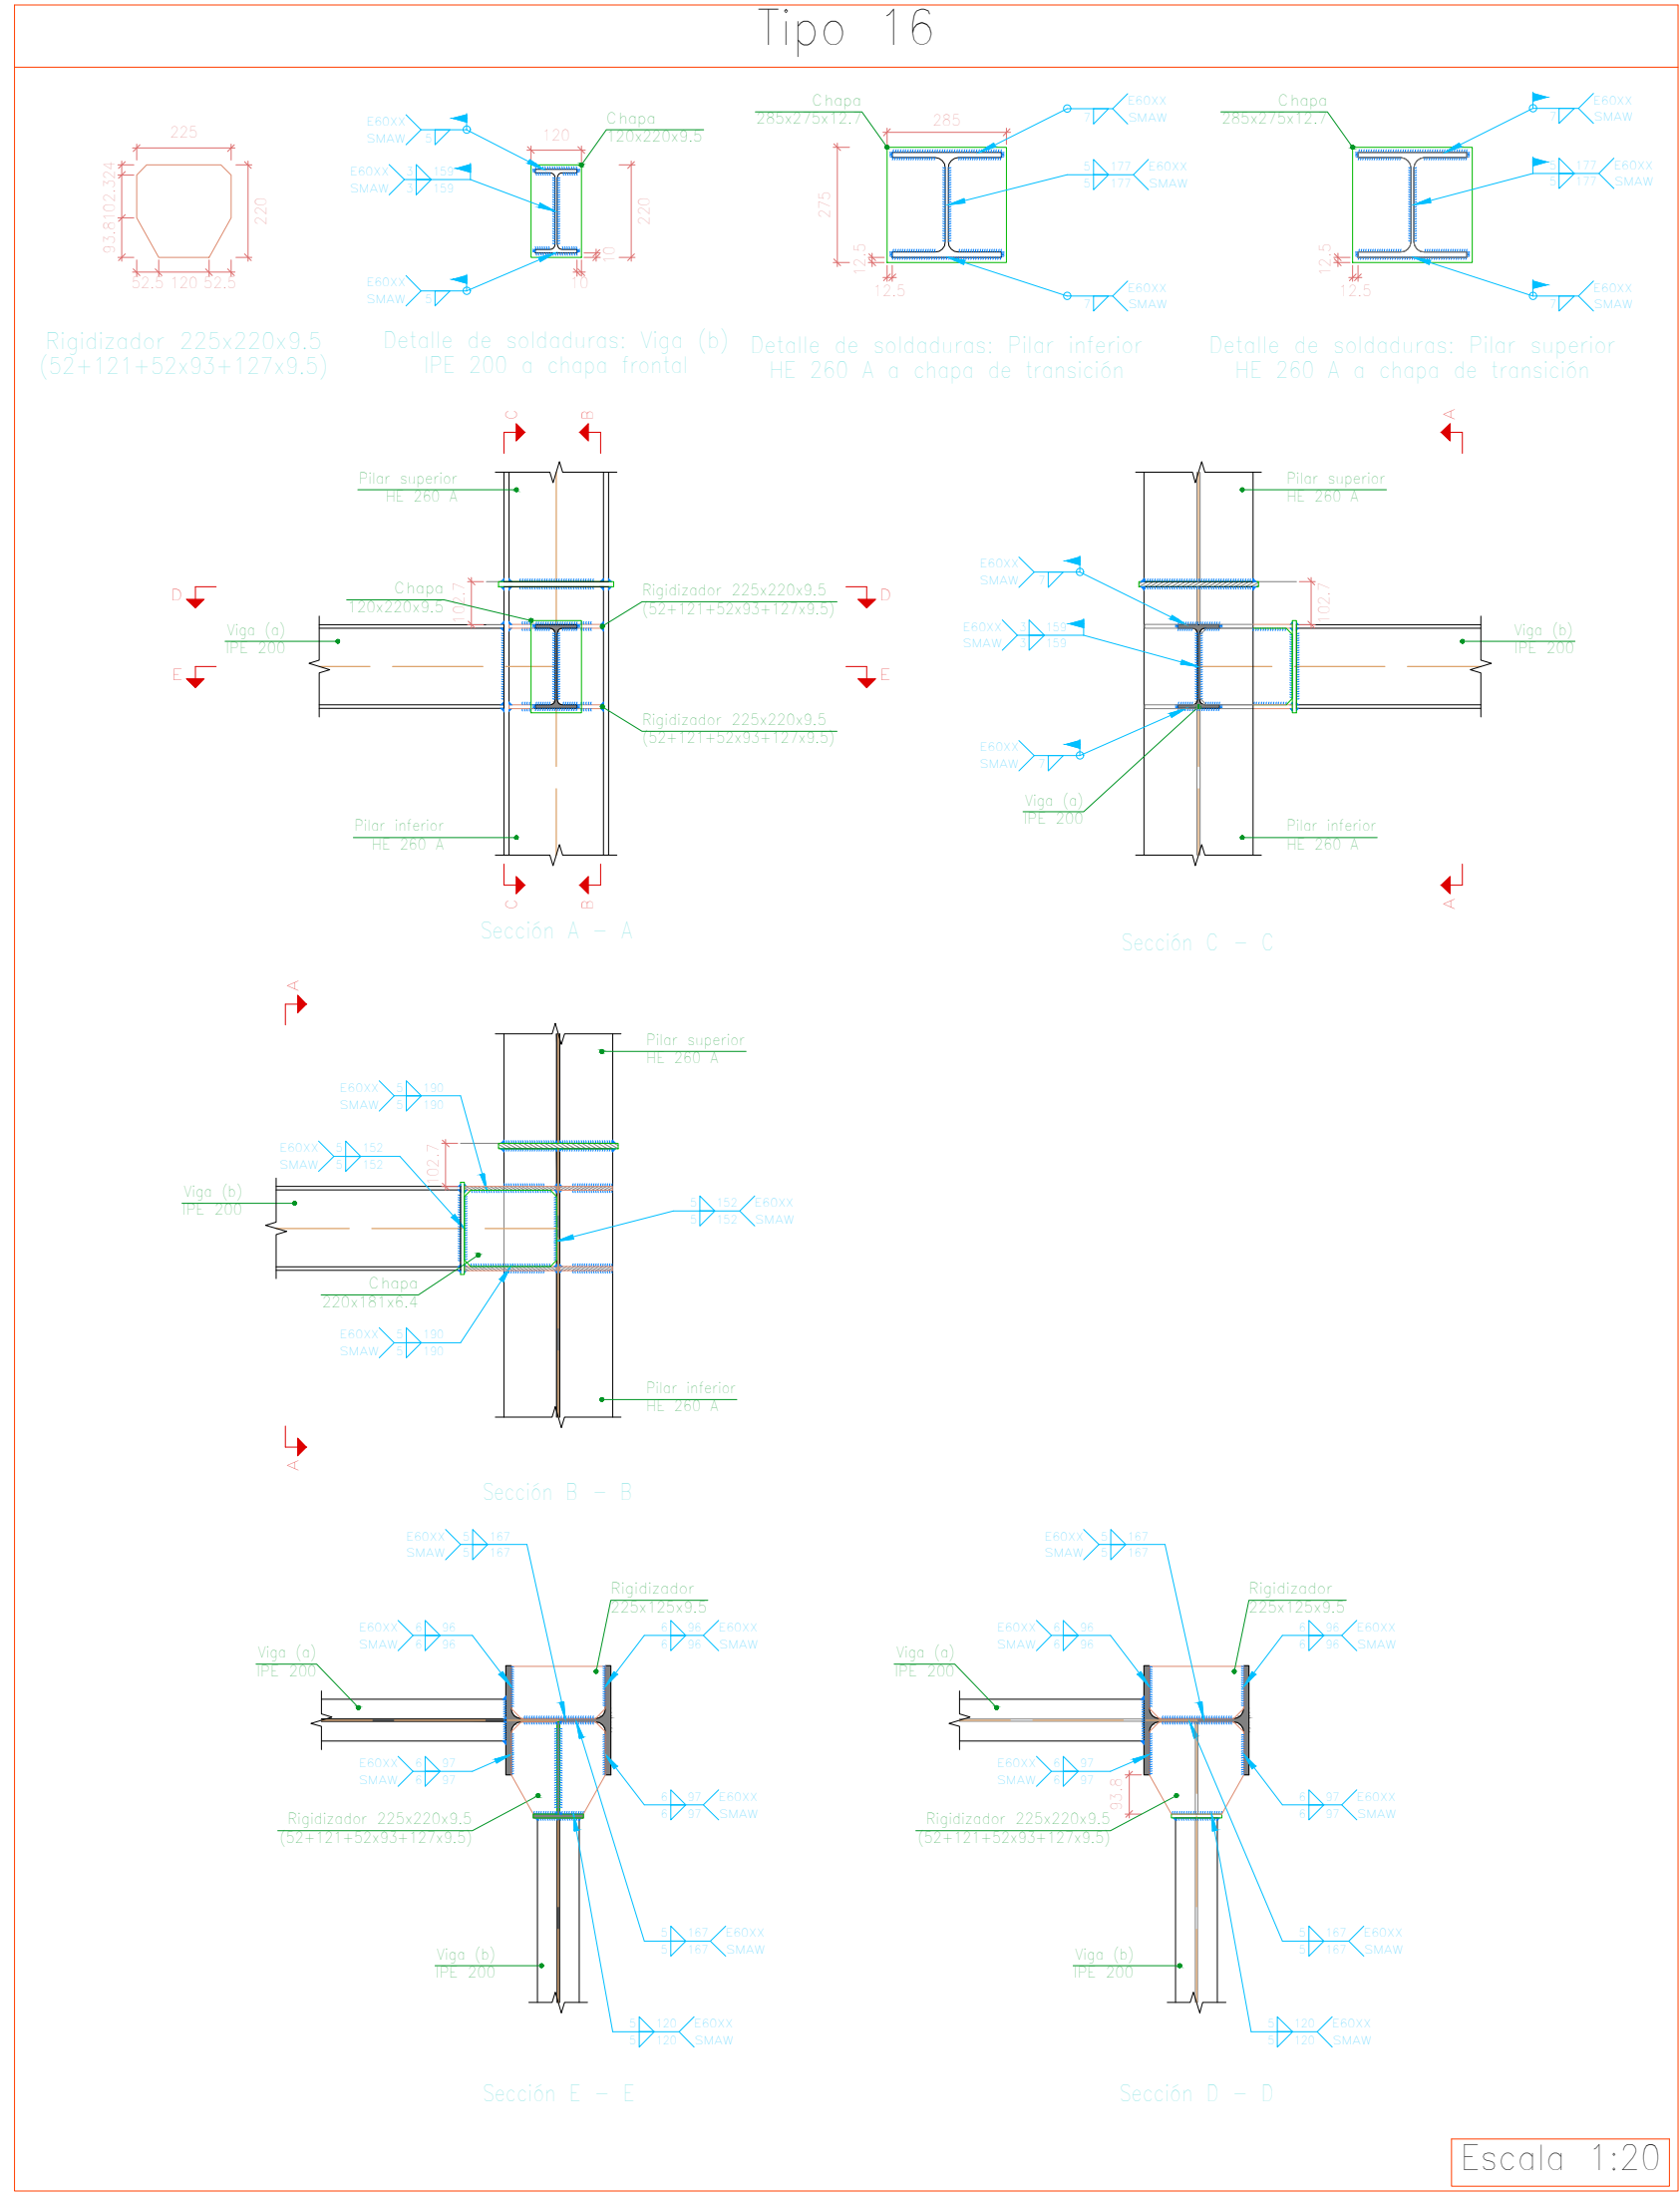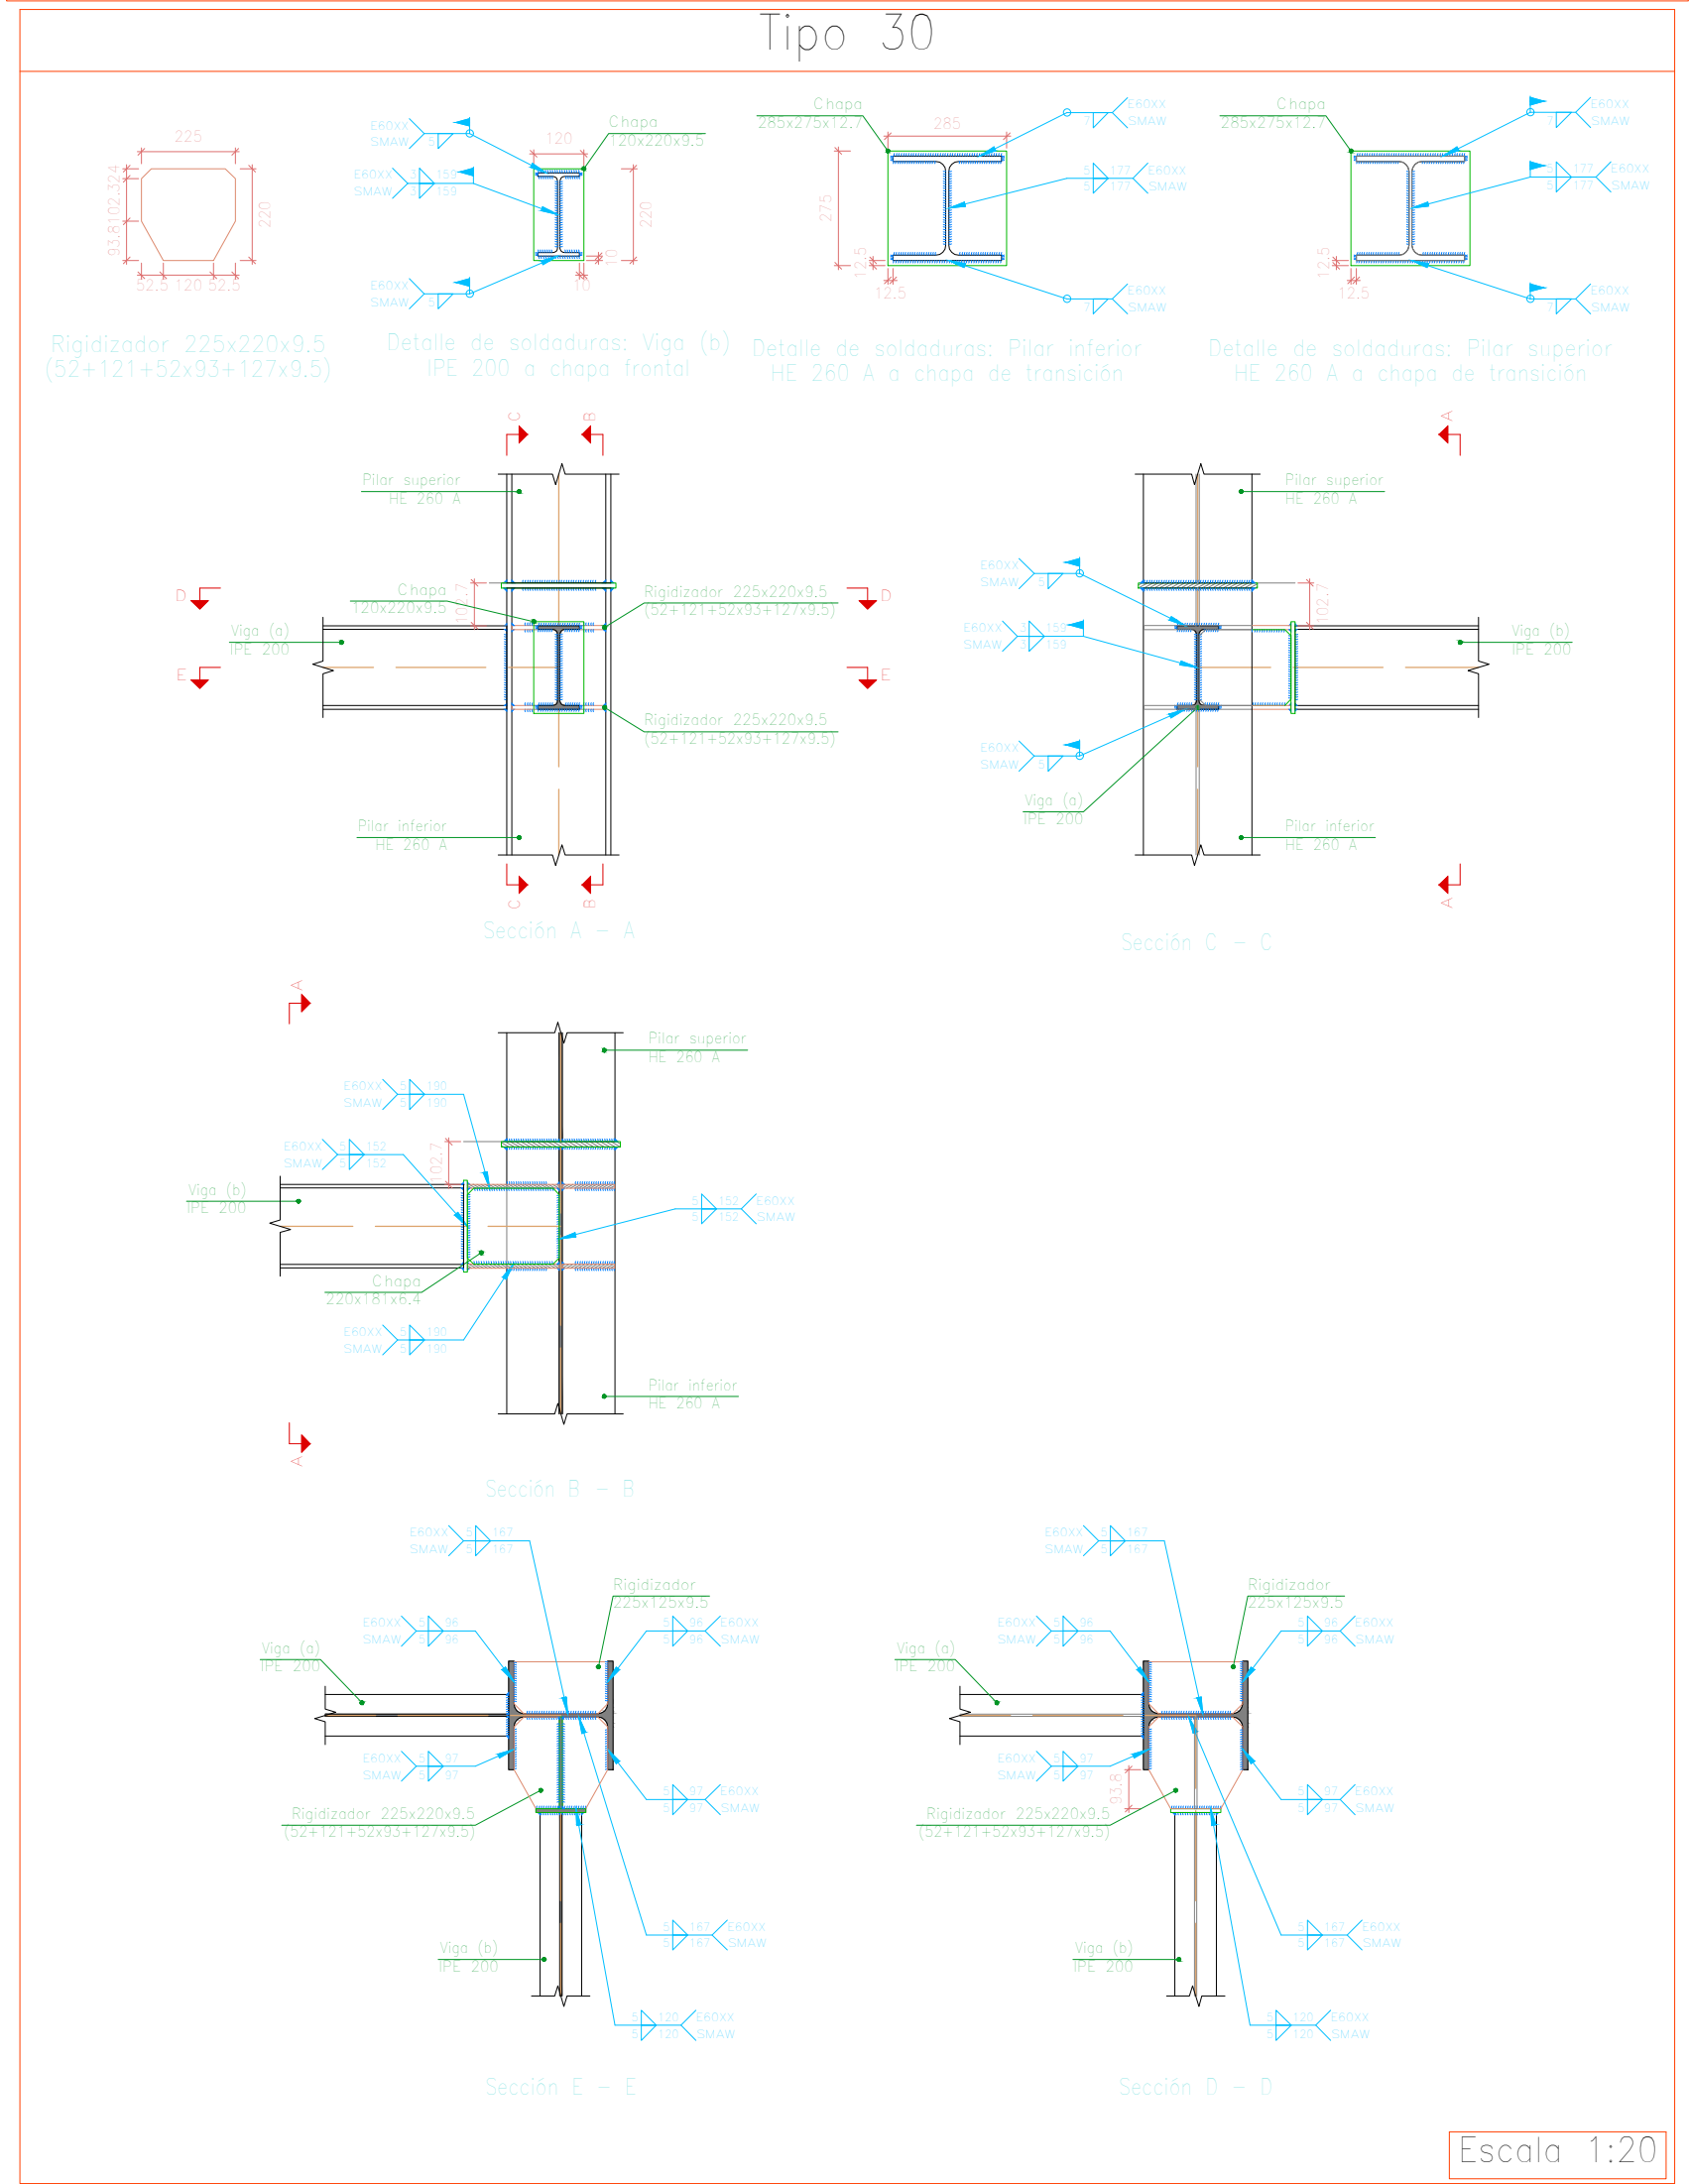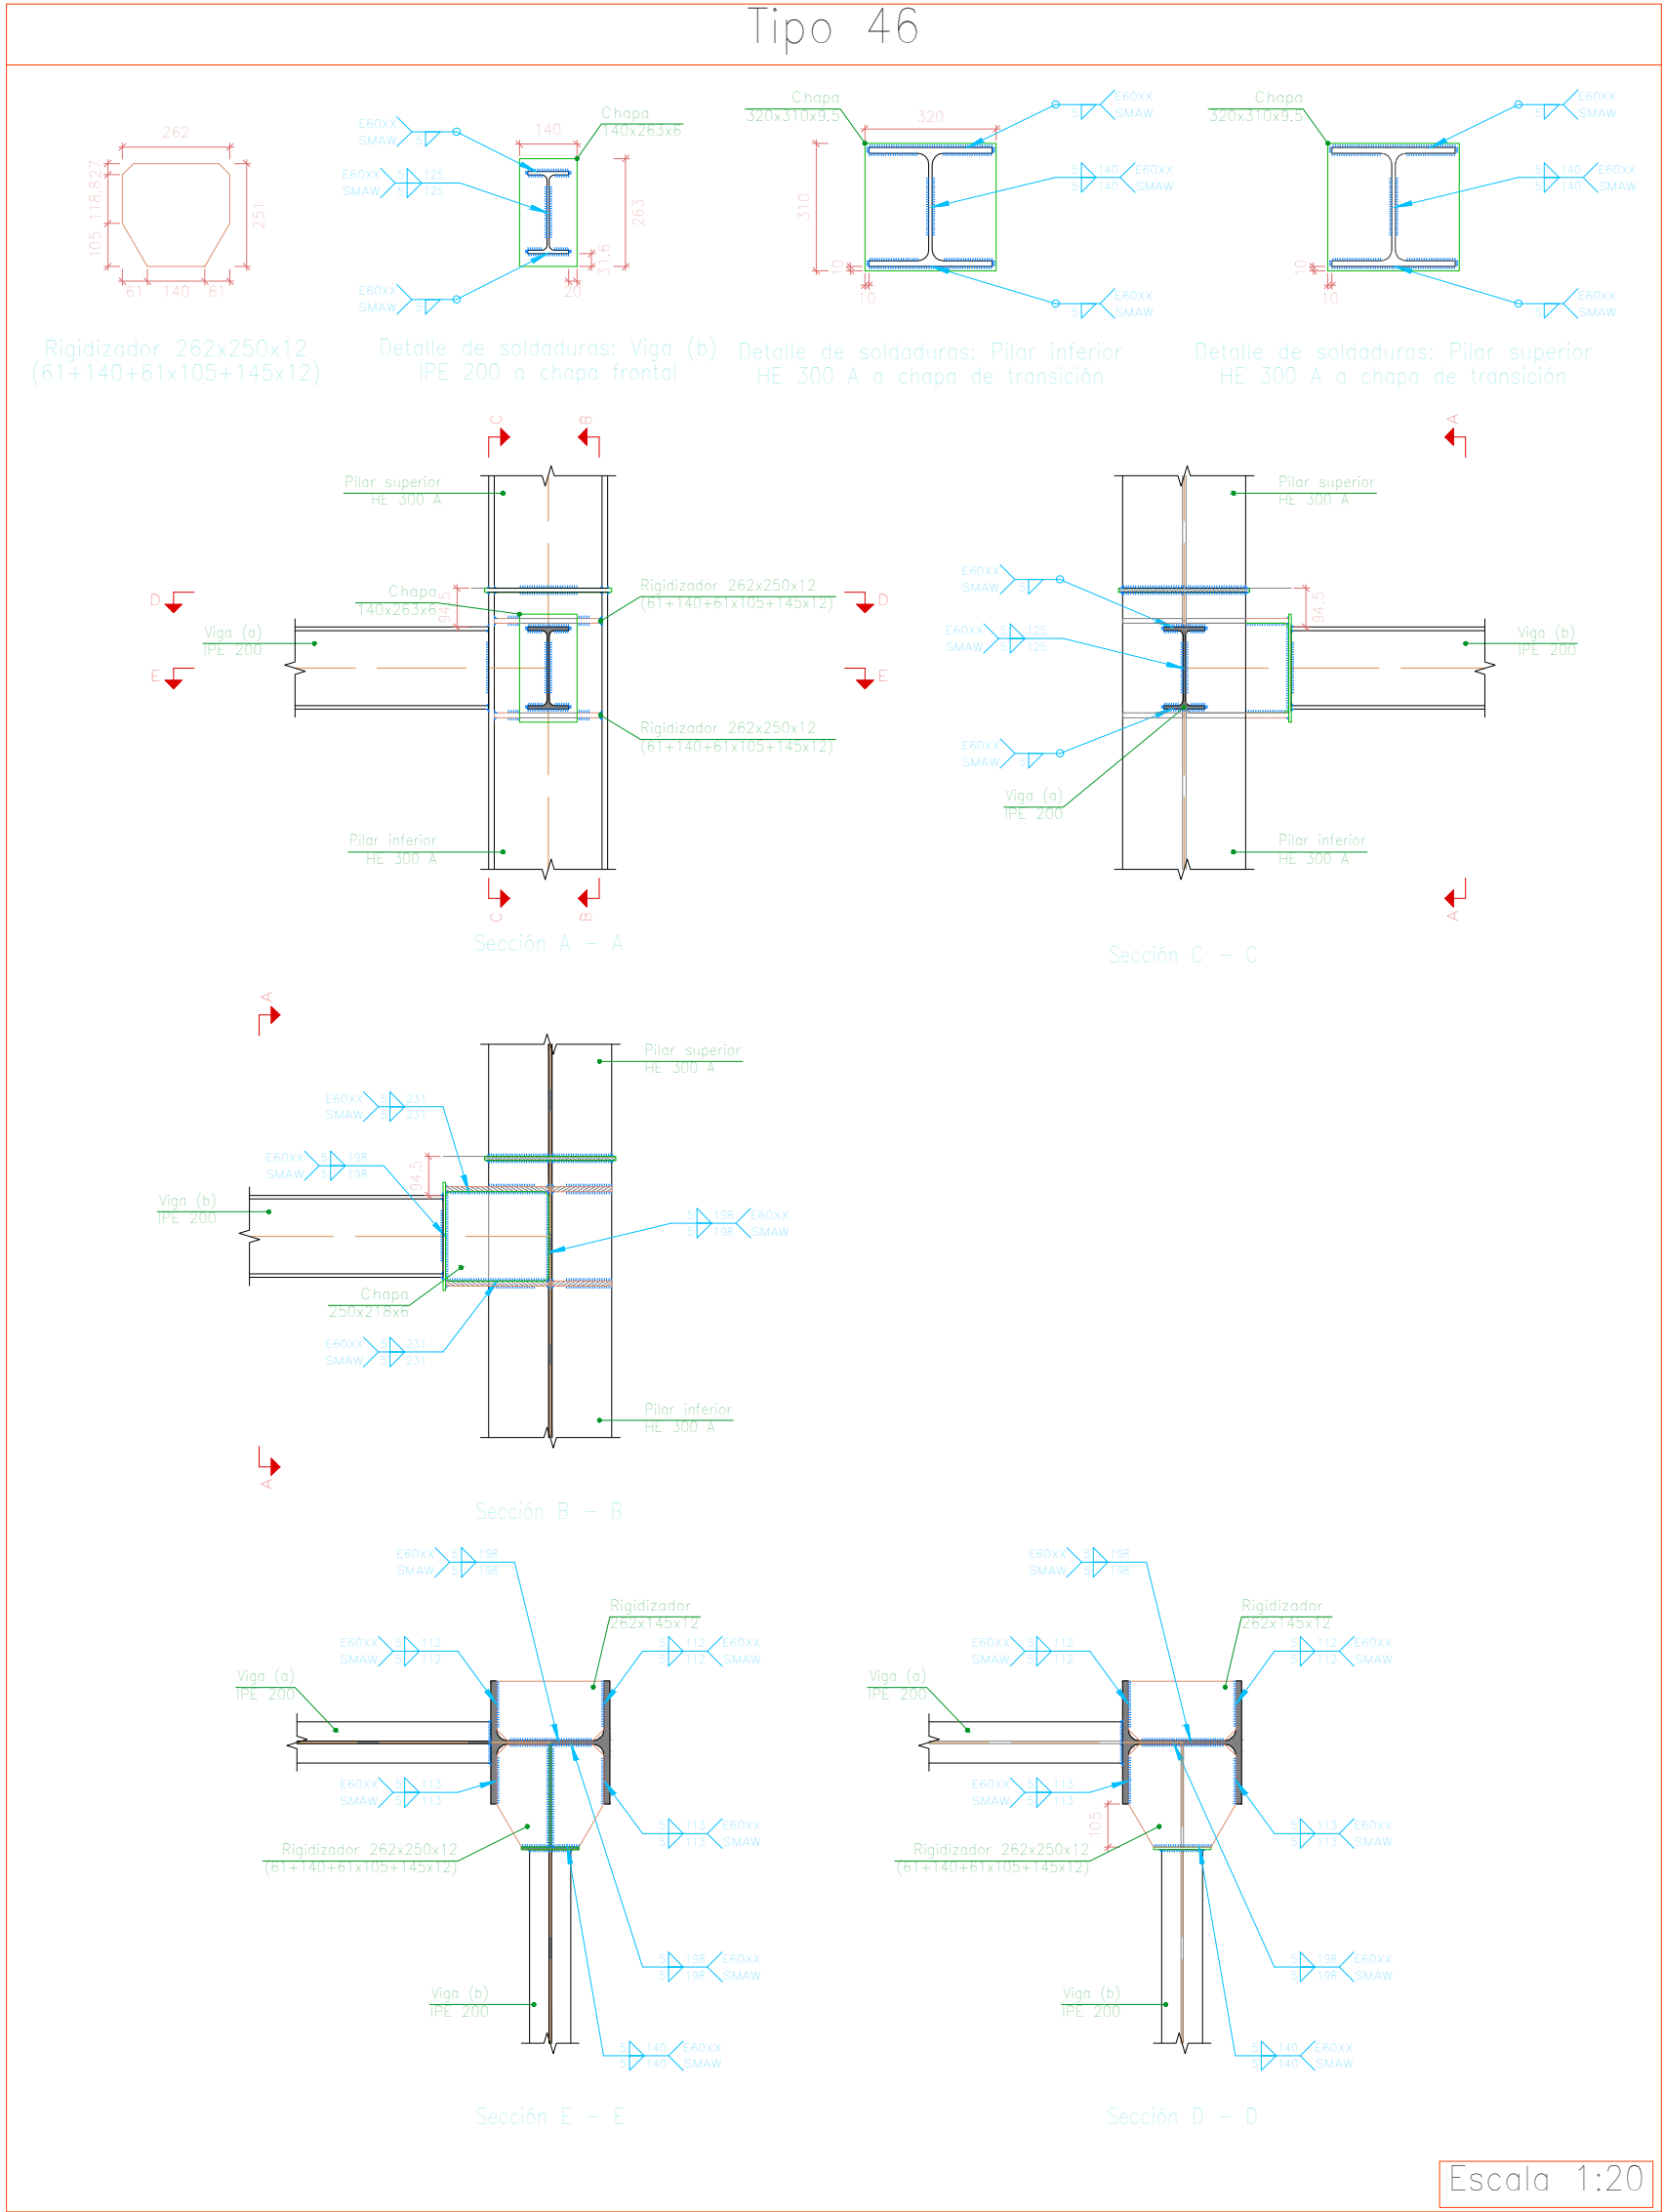

Diseño 2
Norma de acero laminado: AWS/AISC 360-05 (LRFD)
Norma de hormigón: ACI 318M-11
Acero laminado: A36
Hormigón: f'c=250
Escala 1:100

Proyecto Estructural:
Diseño estructural edificación tercer piso
Propietario:
Contiene:
Diseño estructural
Diseño Estructural:
Emiero Andres Lozano Perez
Diseño Arquitectonico:
Emiero Andres Lozano Perez
Propietario:
Emiero Andres Lozano Perez
Observaciones:
Control de Versiones
Versión Fecha Modific.
Nombre del Archivo:
Plano estructural final.dwg
Escala:
Dibujó:
Emiero Andres Lozano Perez
Fecha:
Plano: 3
De: 7

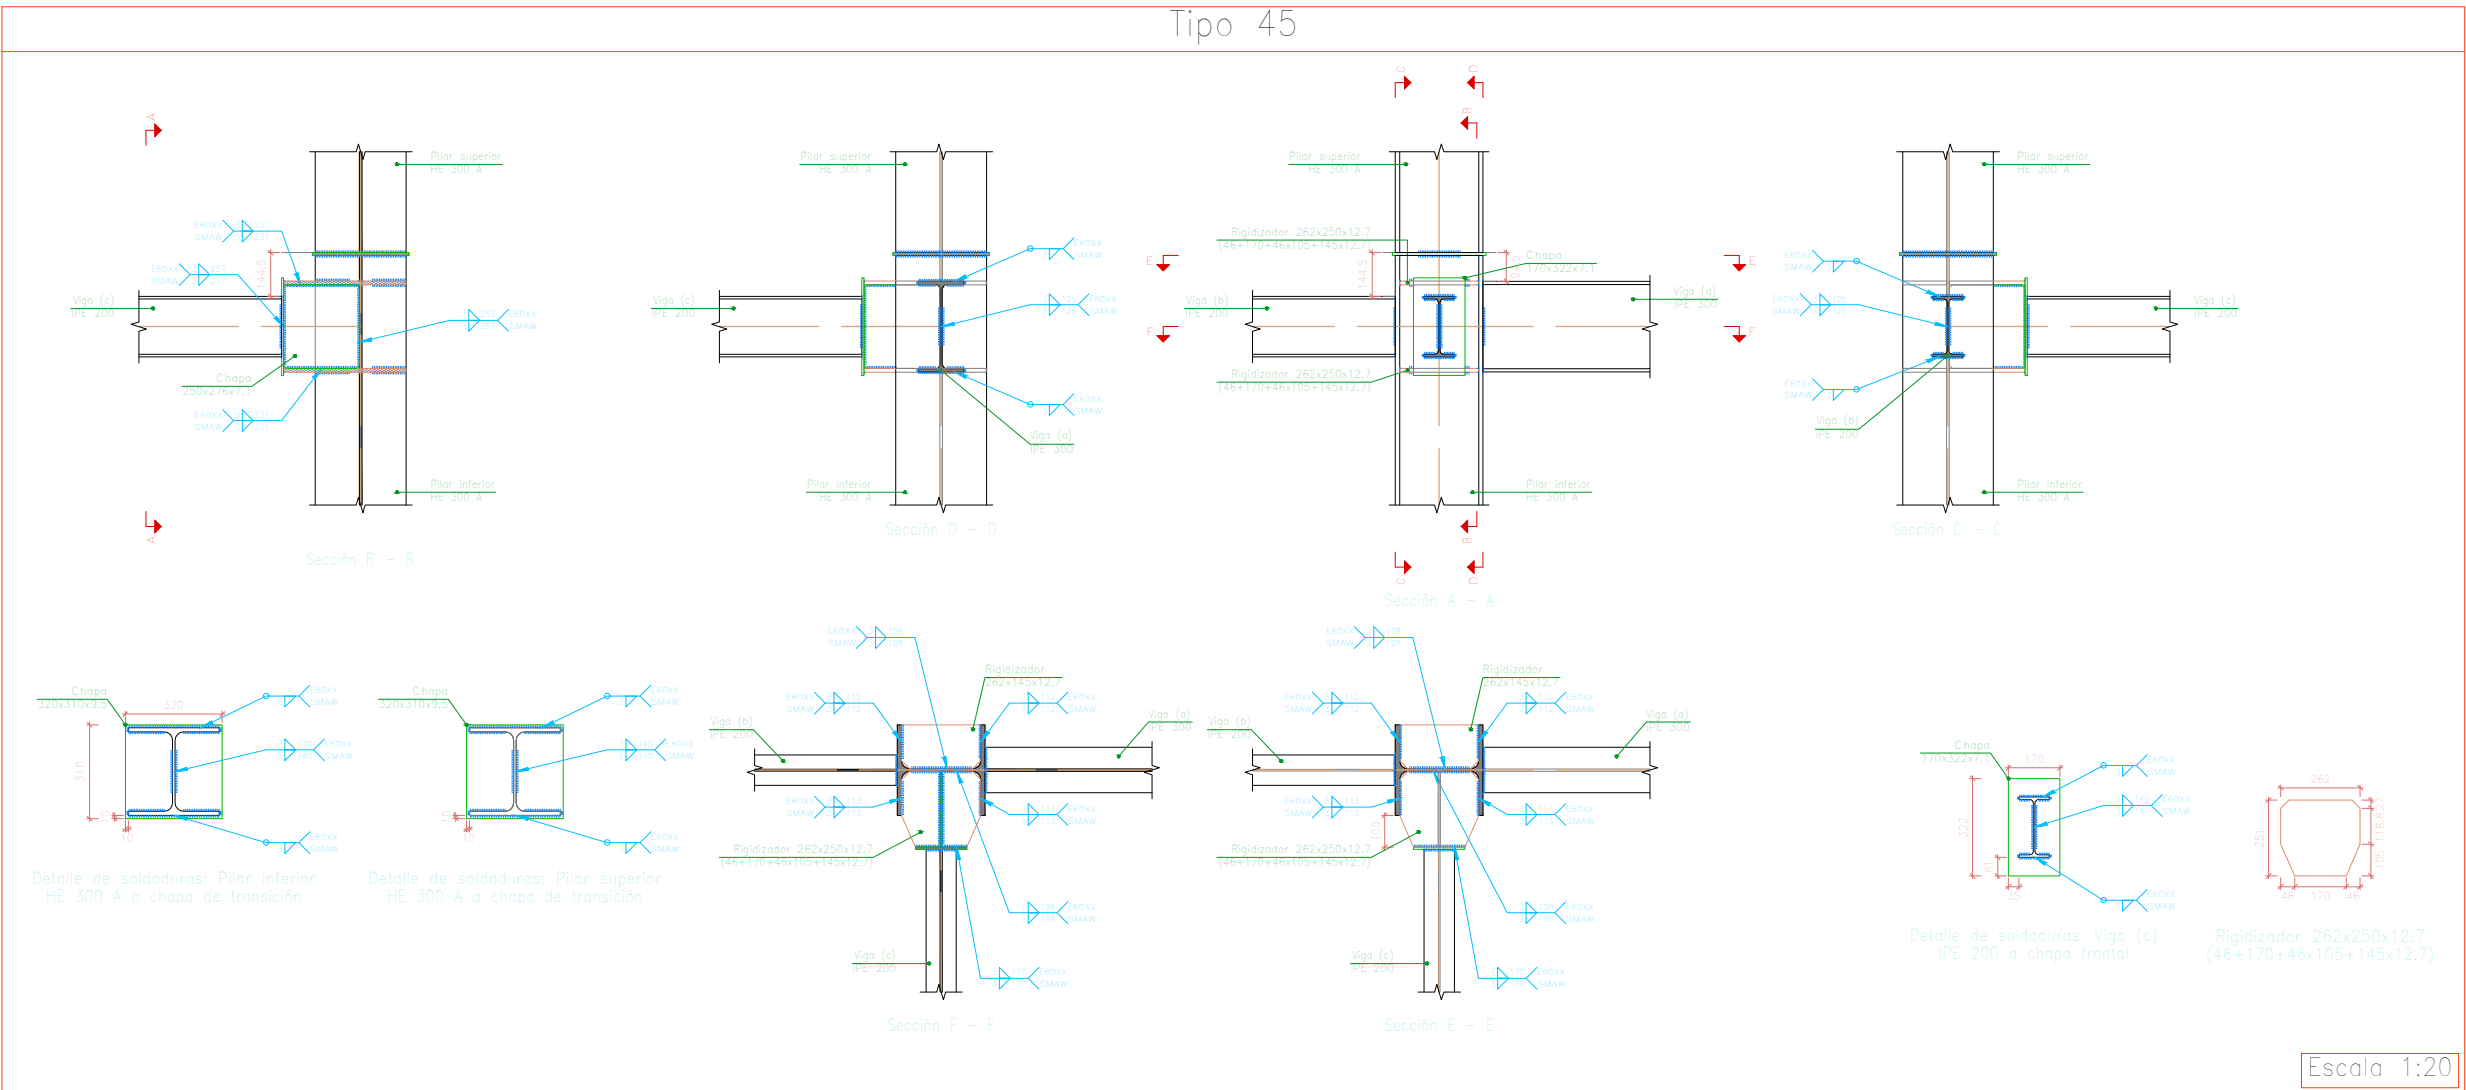

Proyecto Estructural:

Diseño estructural
edificacion quinto piso

Propietario:

Contiene:

Diseño estructural

Diseño Estructural:

Guillermo Andres Lozano Perez

Diseño Arquitectónico:

niero Andres Lozano Perez

Propietario:

Guillermo Andres Lozano Perez

Observaciones:

[illegible]

Control de Versiones		
Versión	Fecha	Modificación

Nombre del Archivo:

no estructural final.dwg

Escala:








Dibujó:













ro Andres Lozano Perez














Fecha:

Plano:
5

De: 7

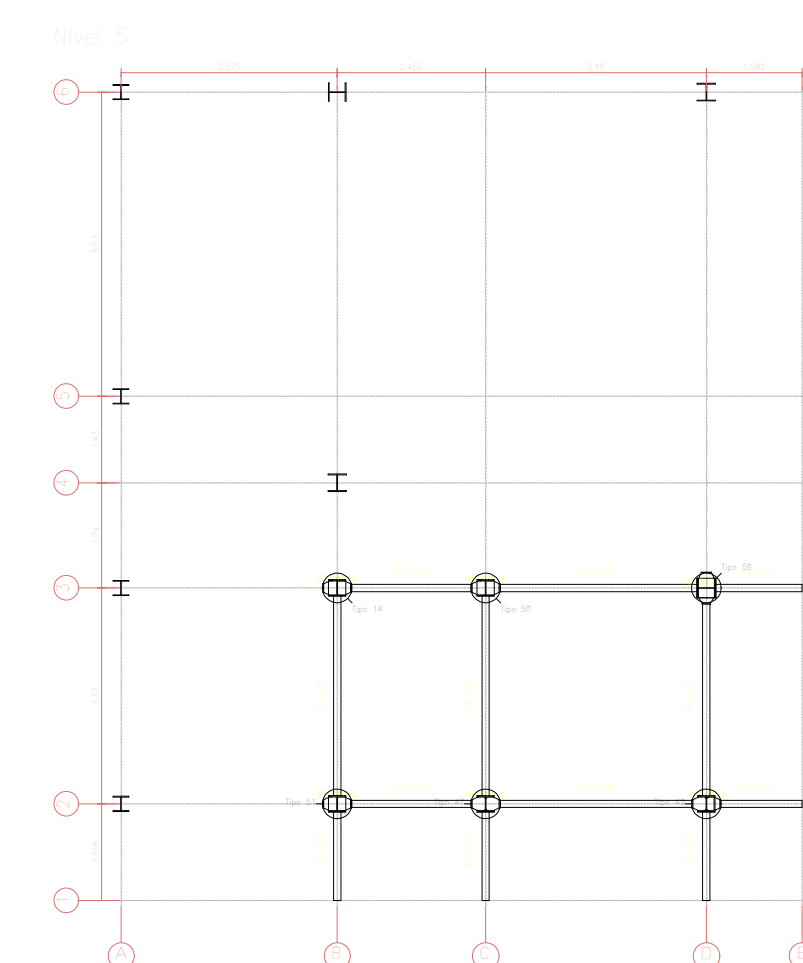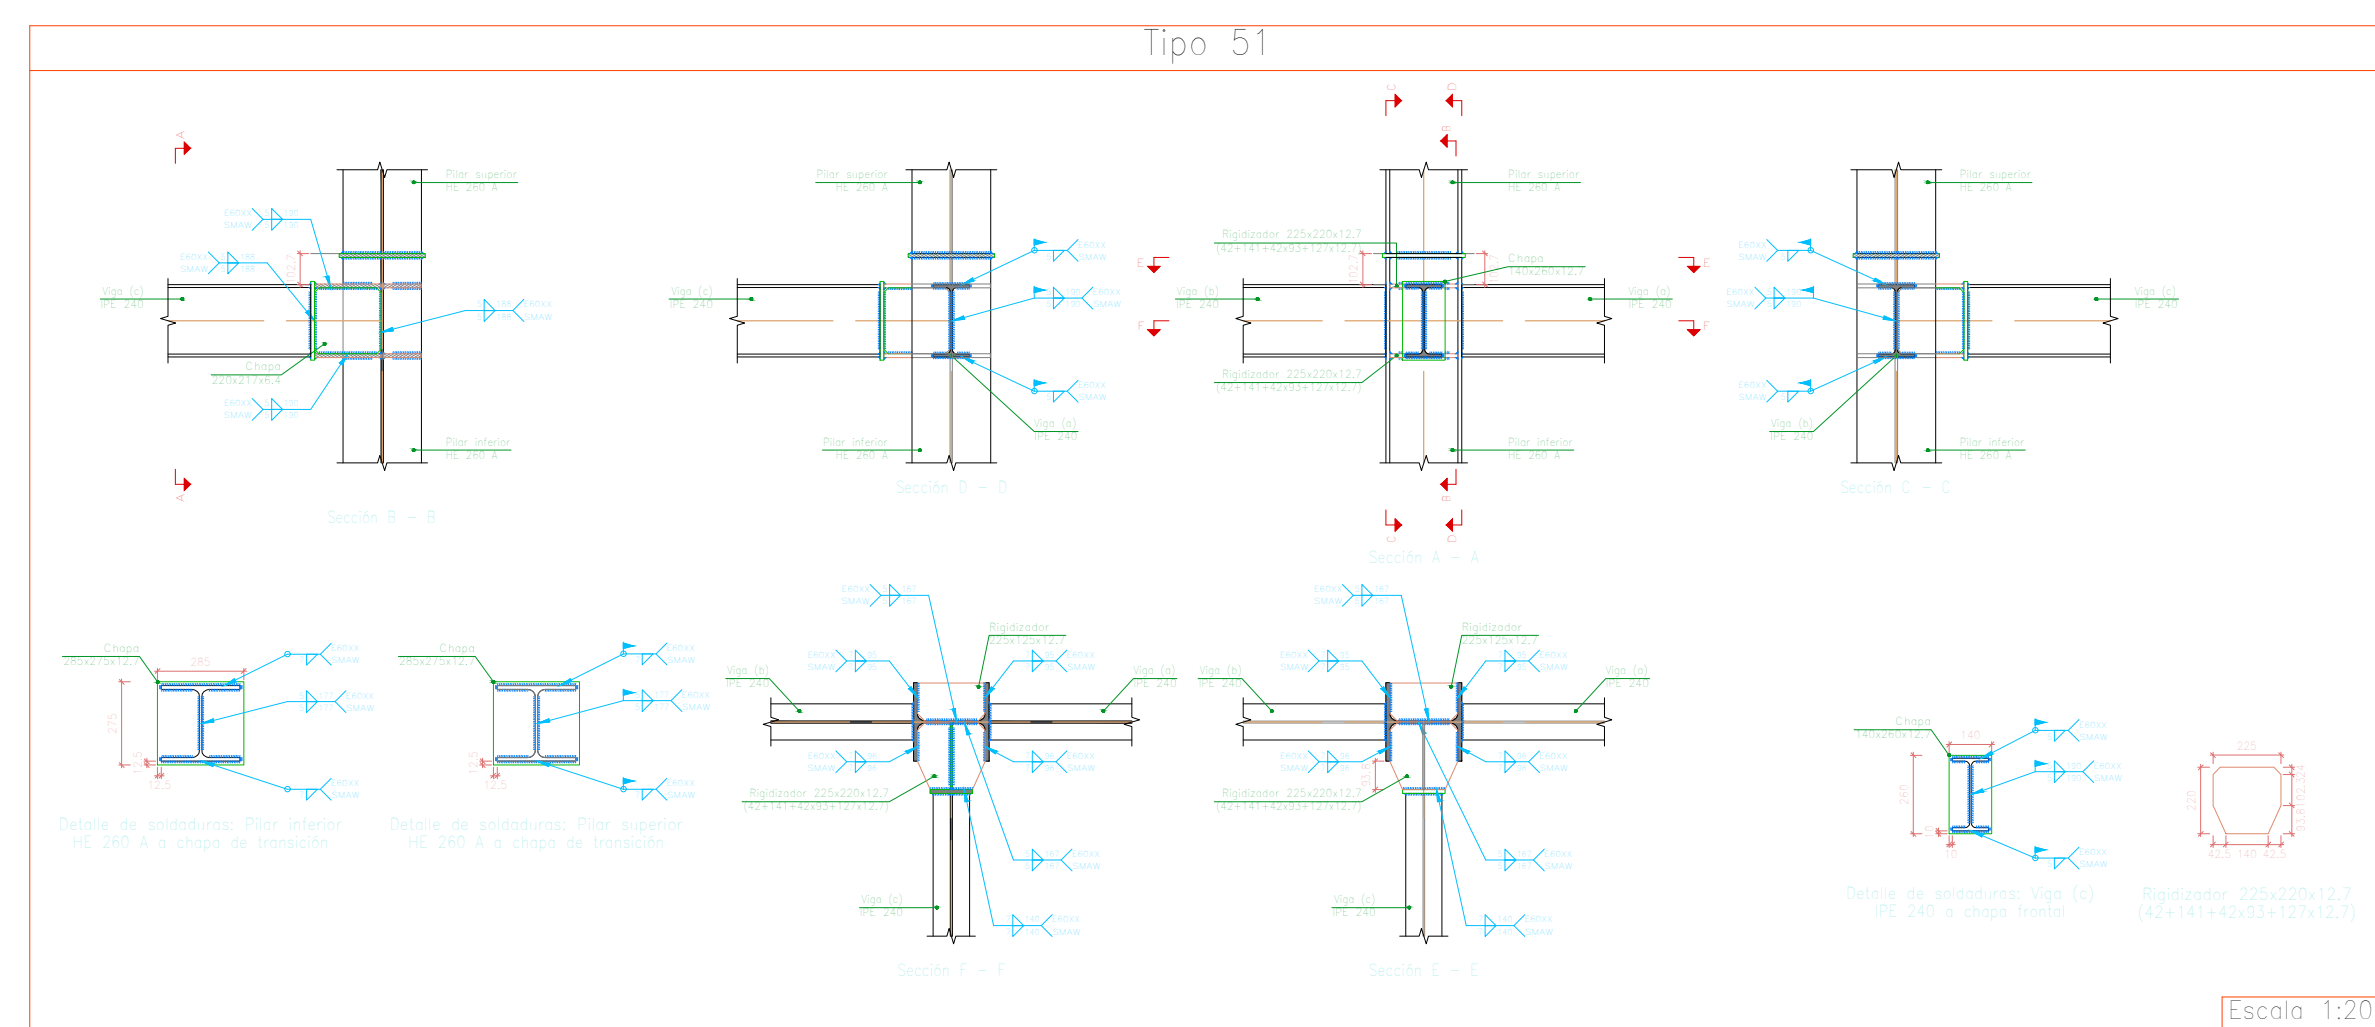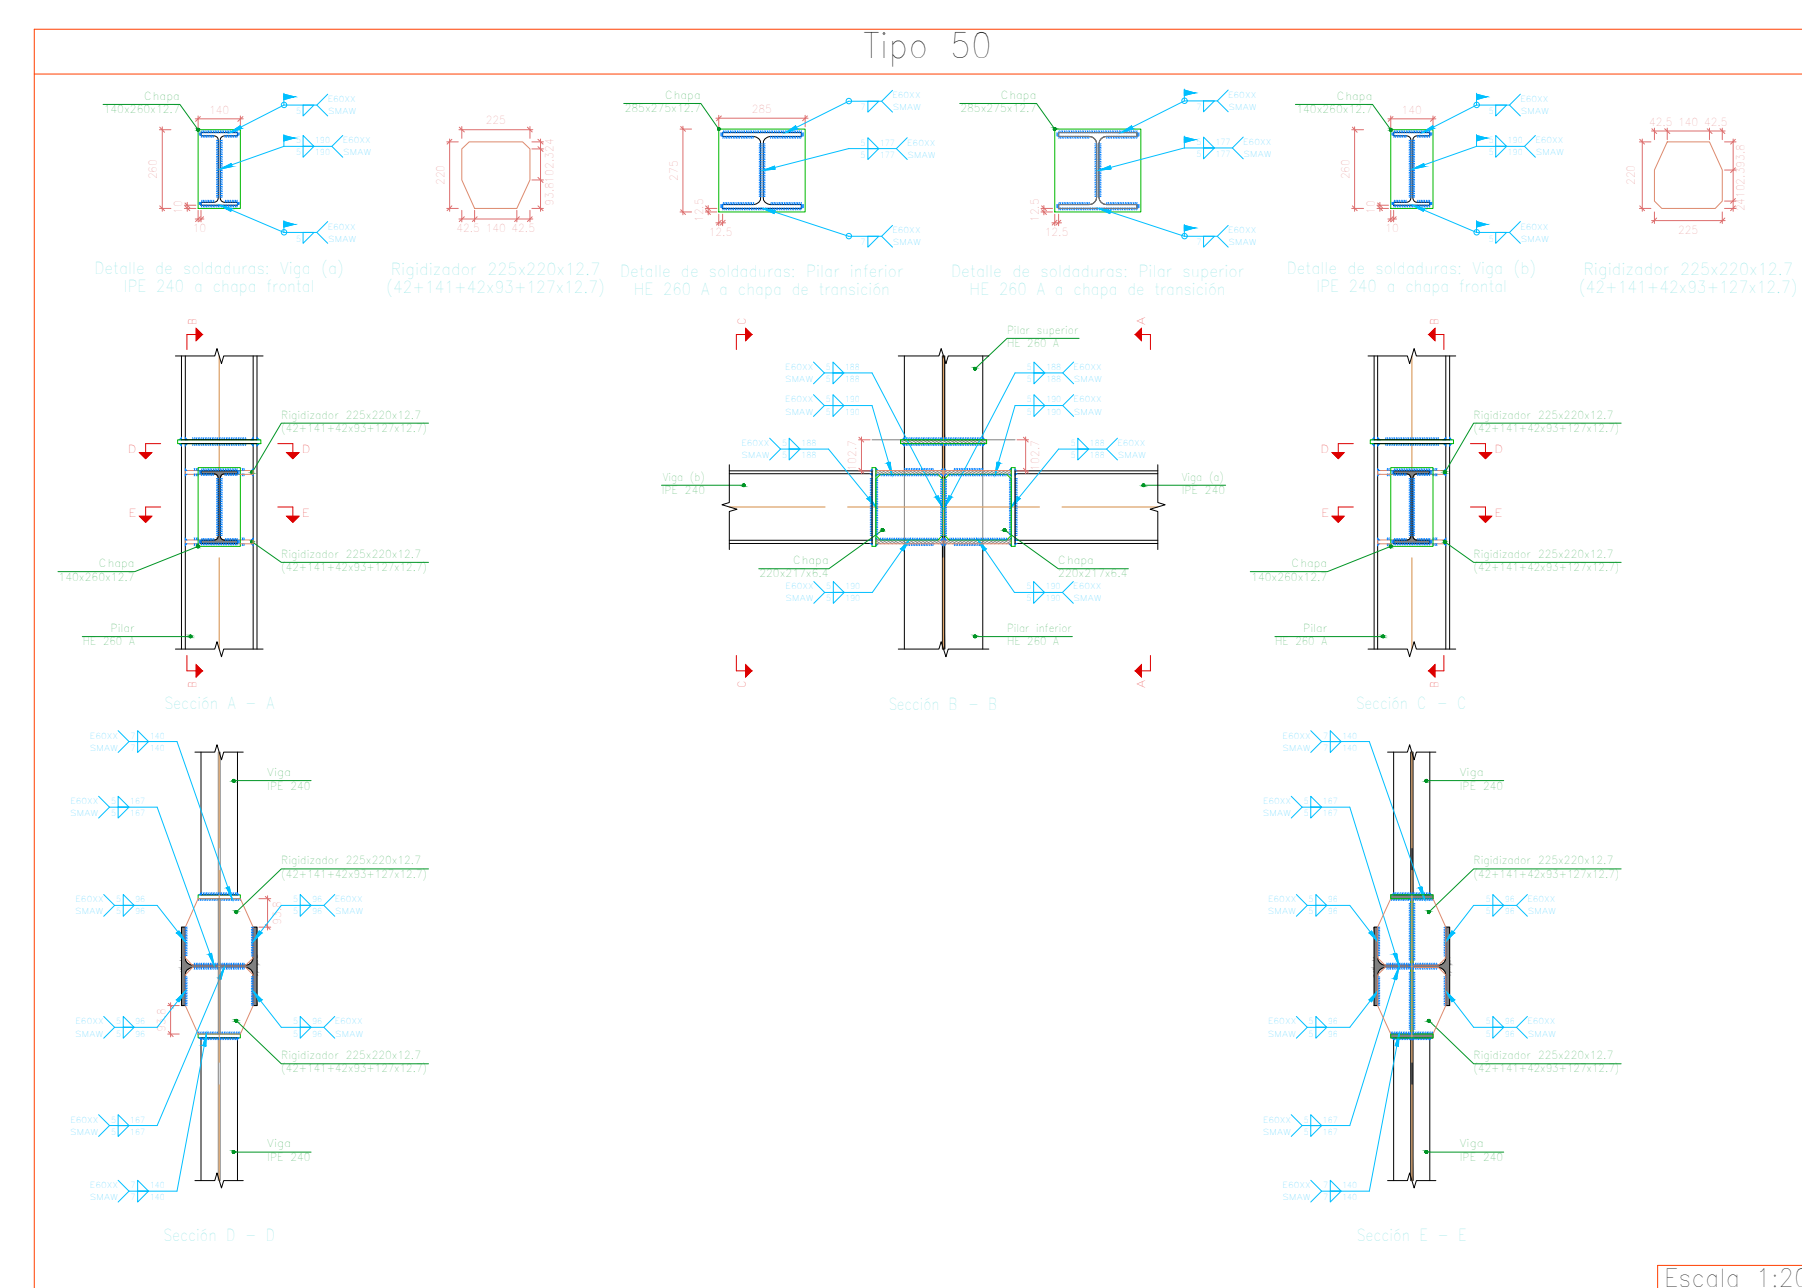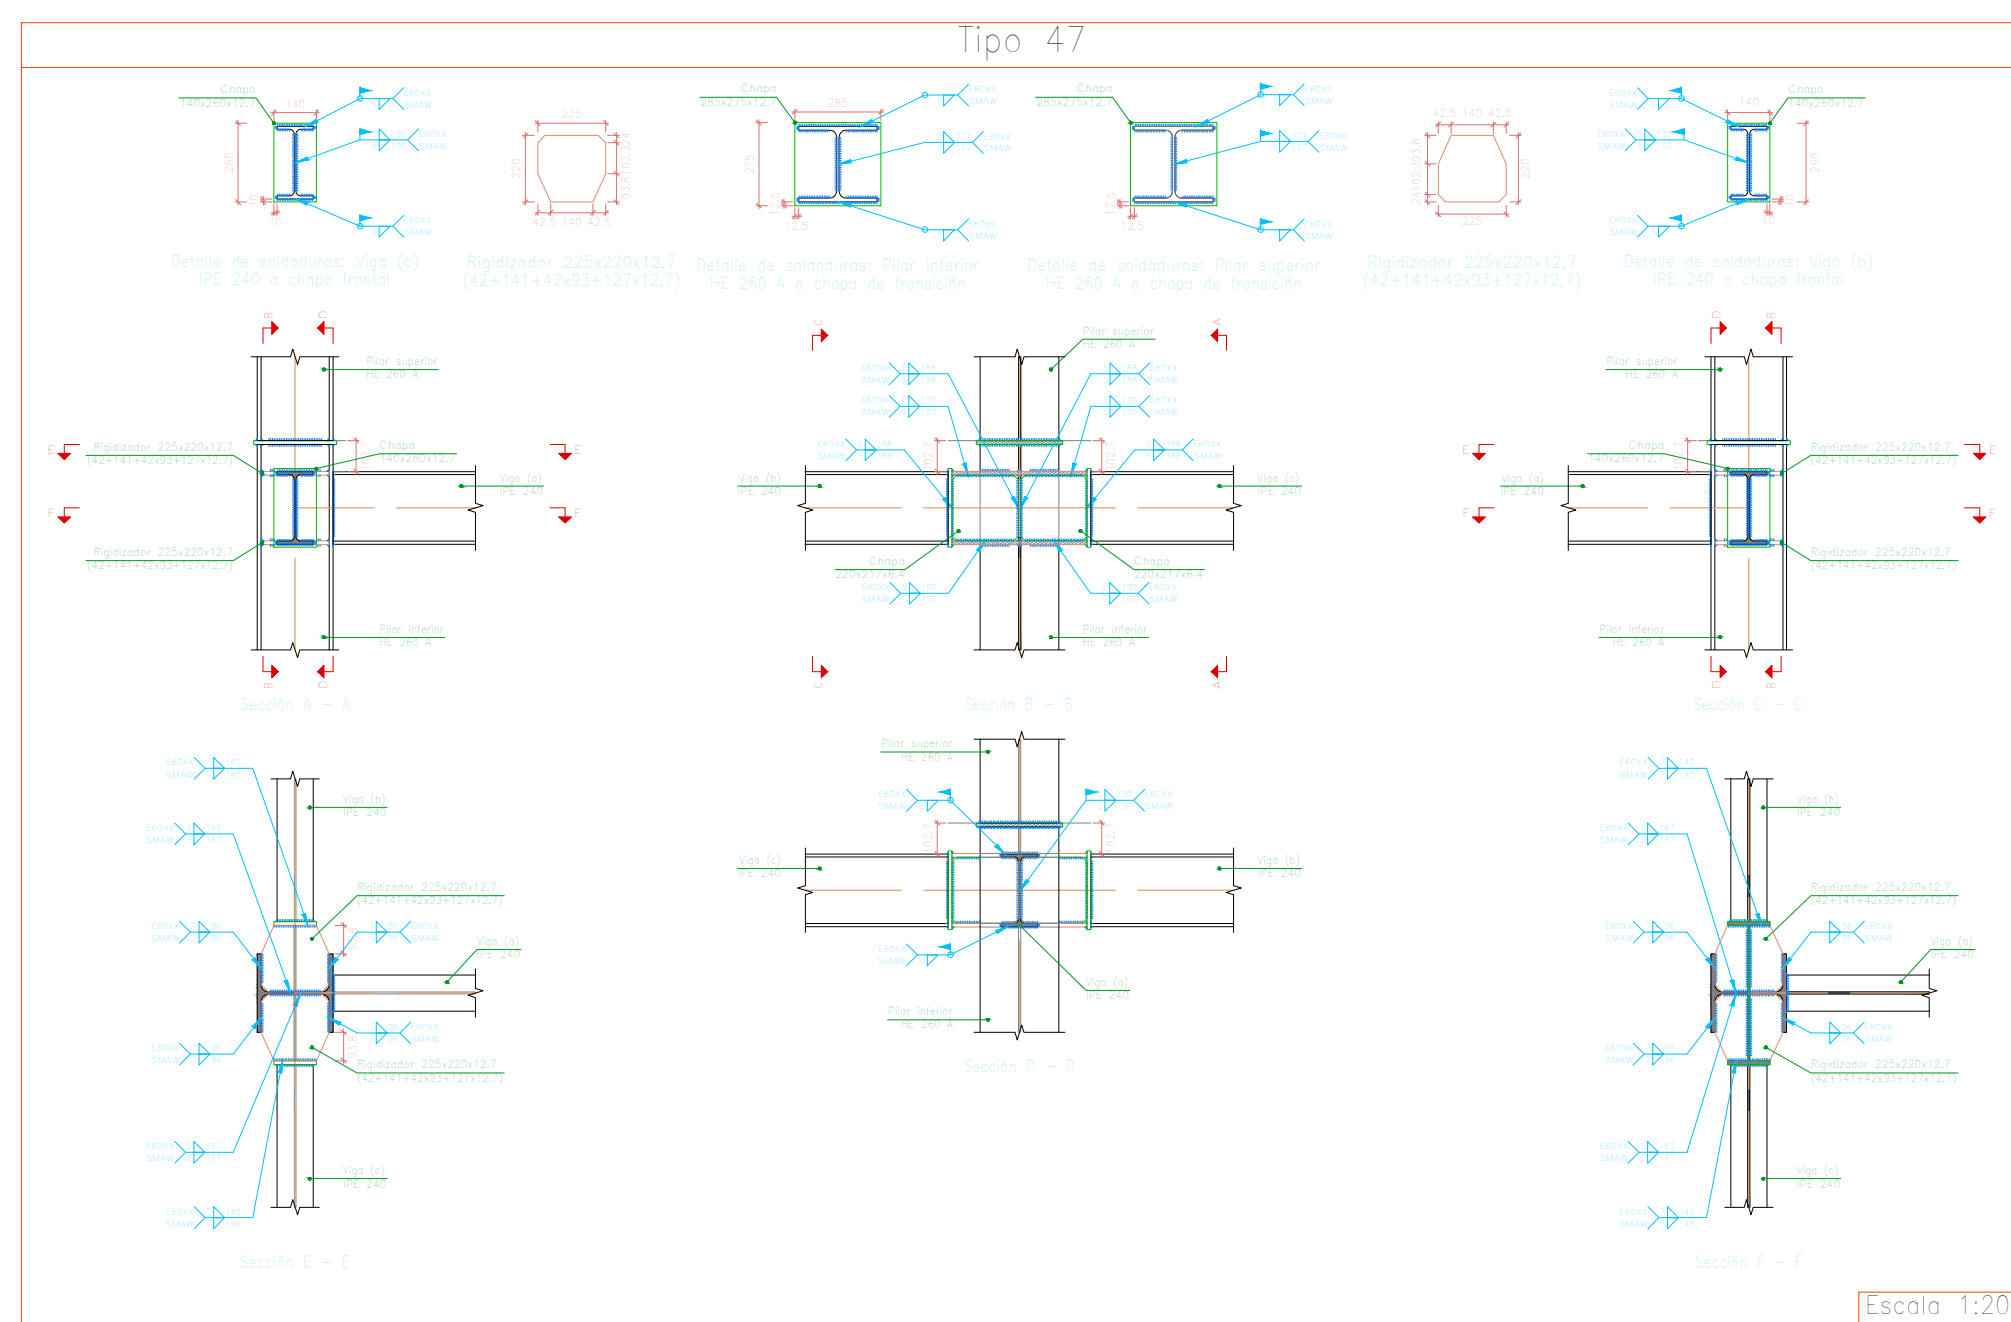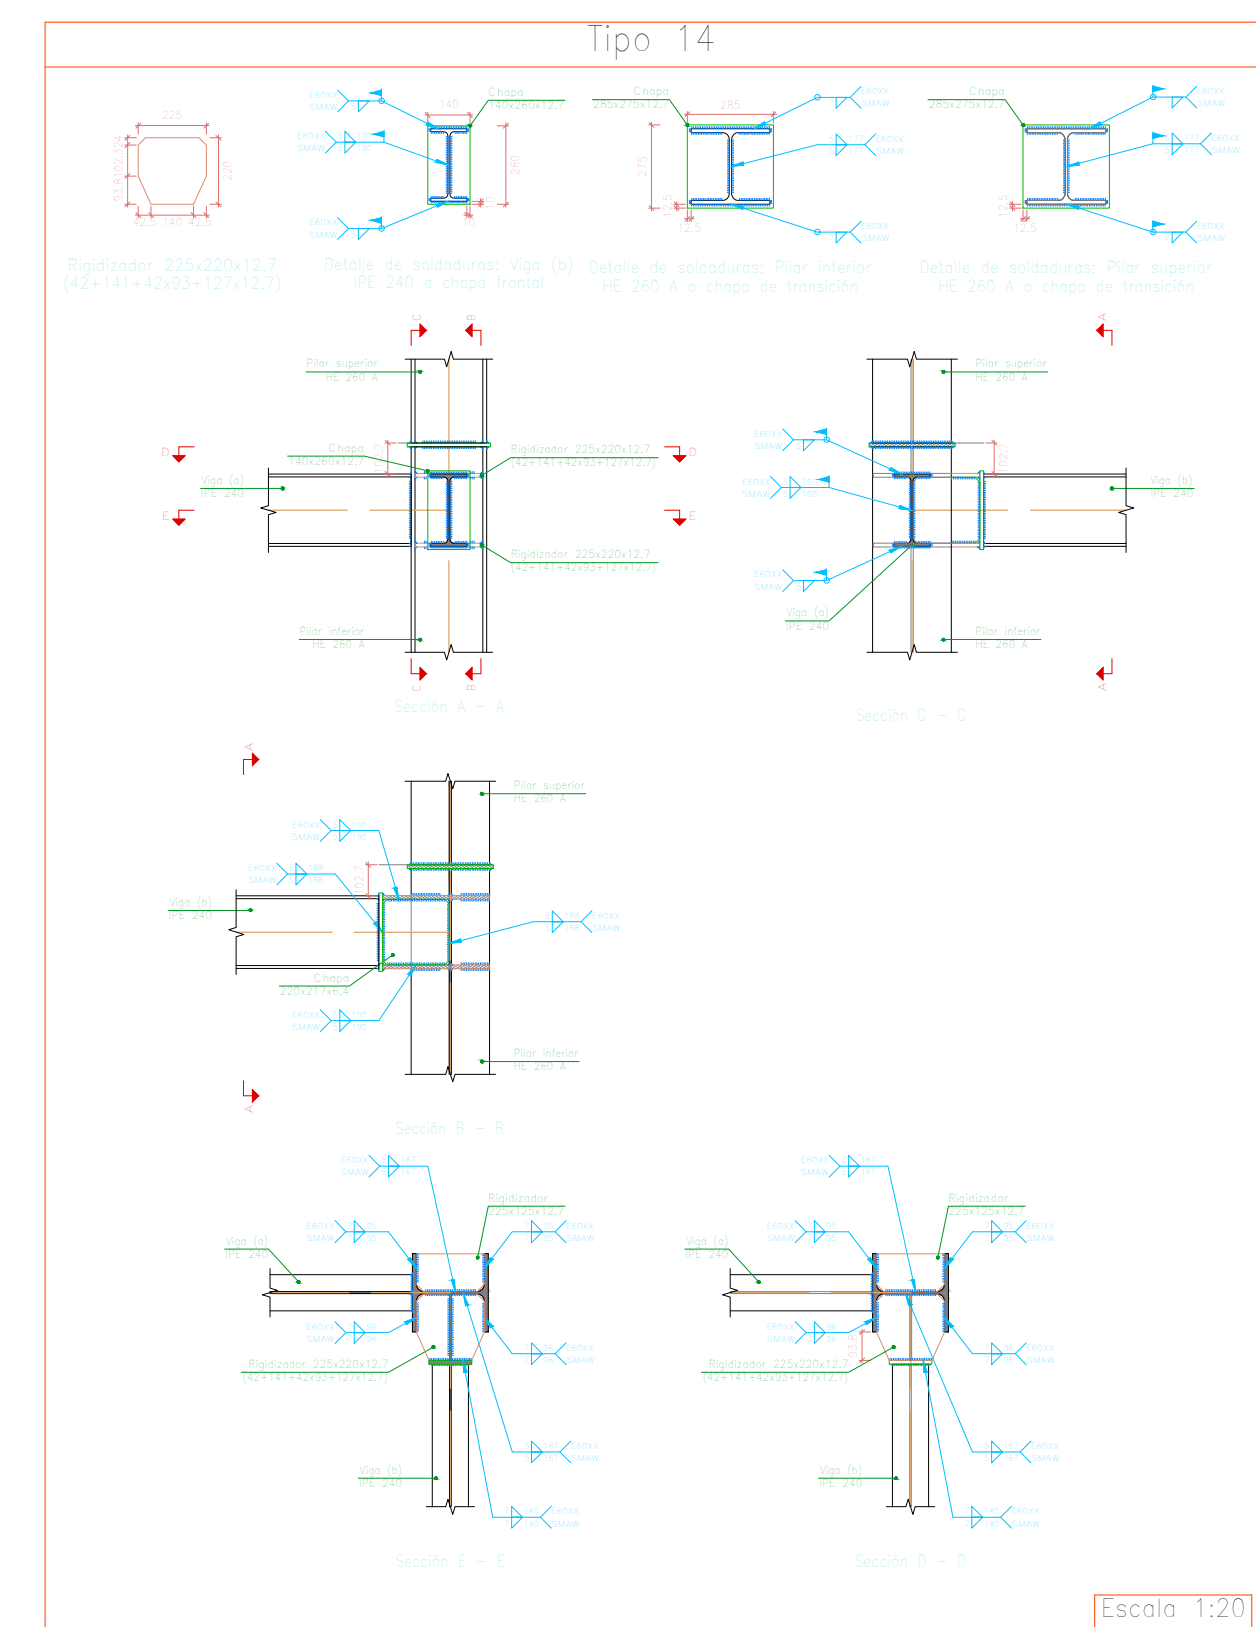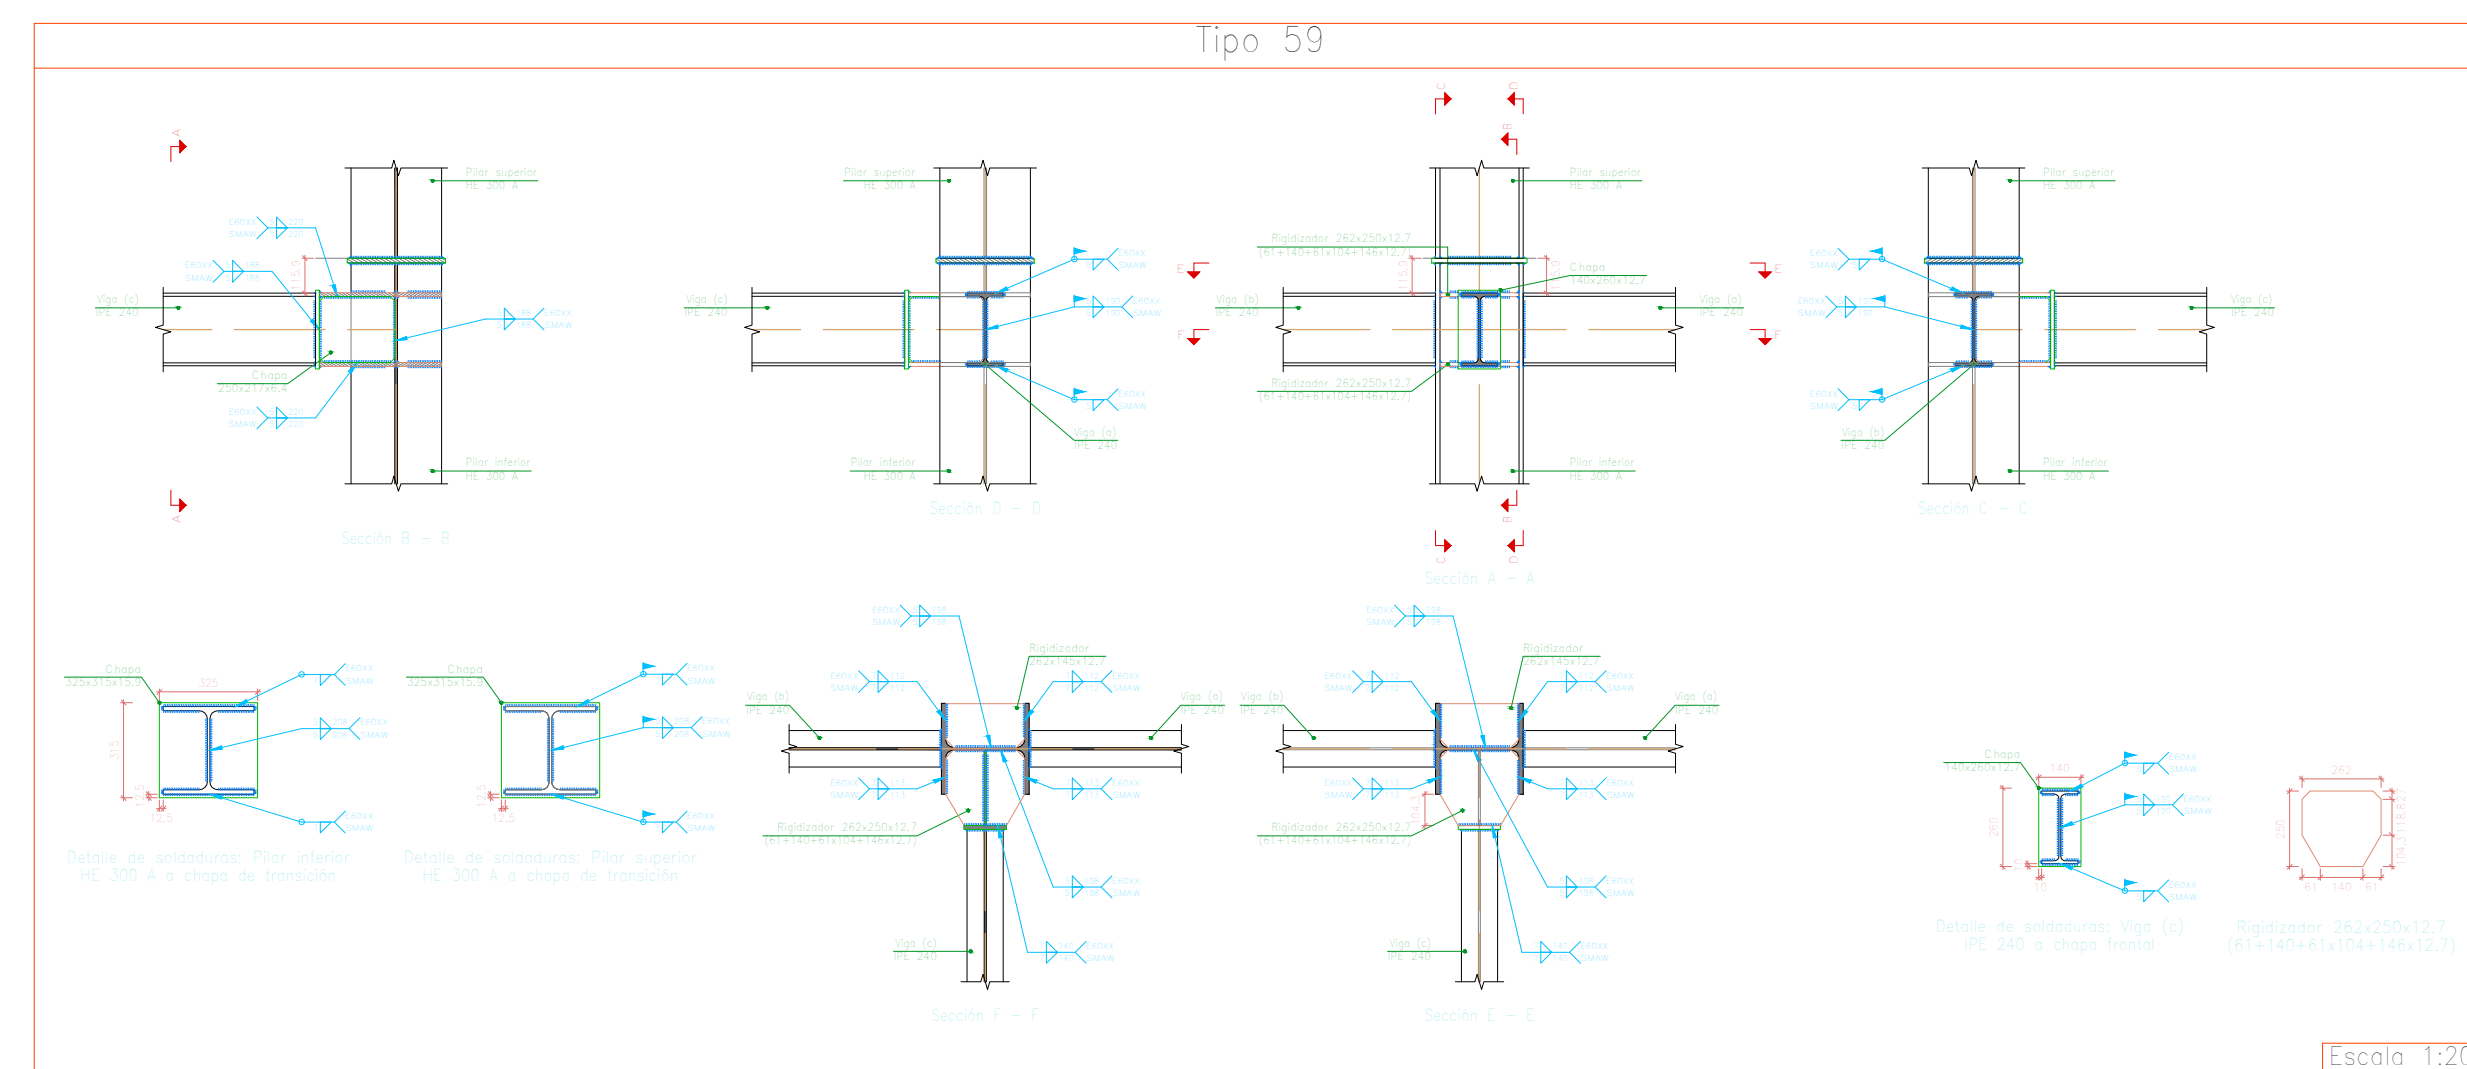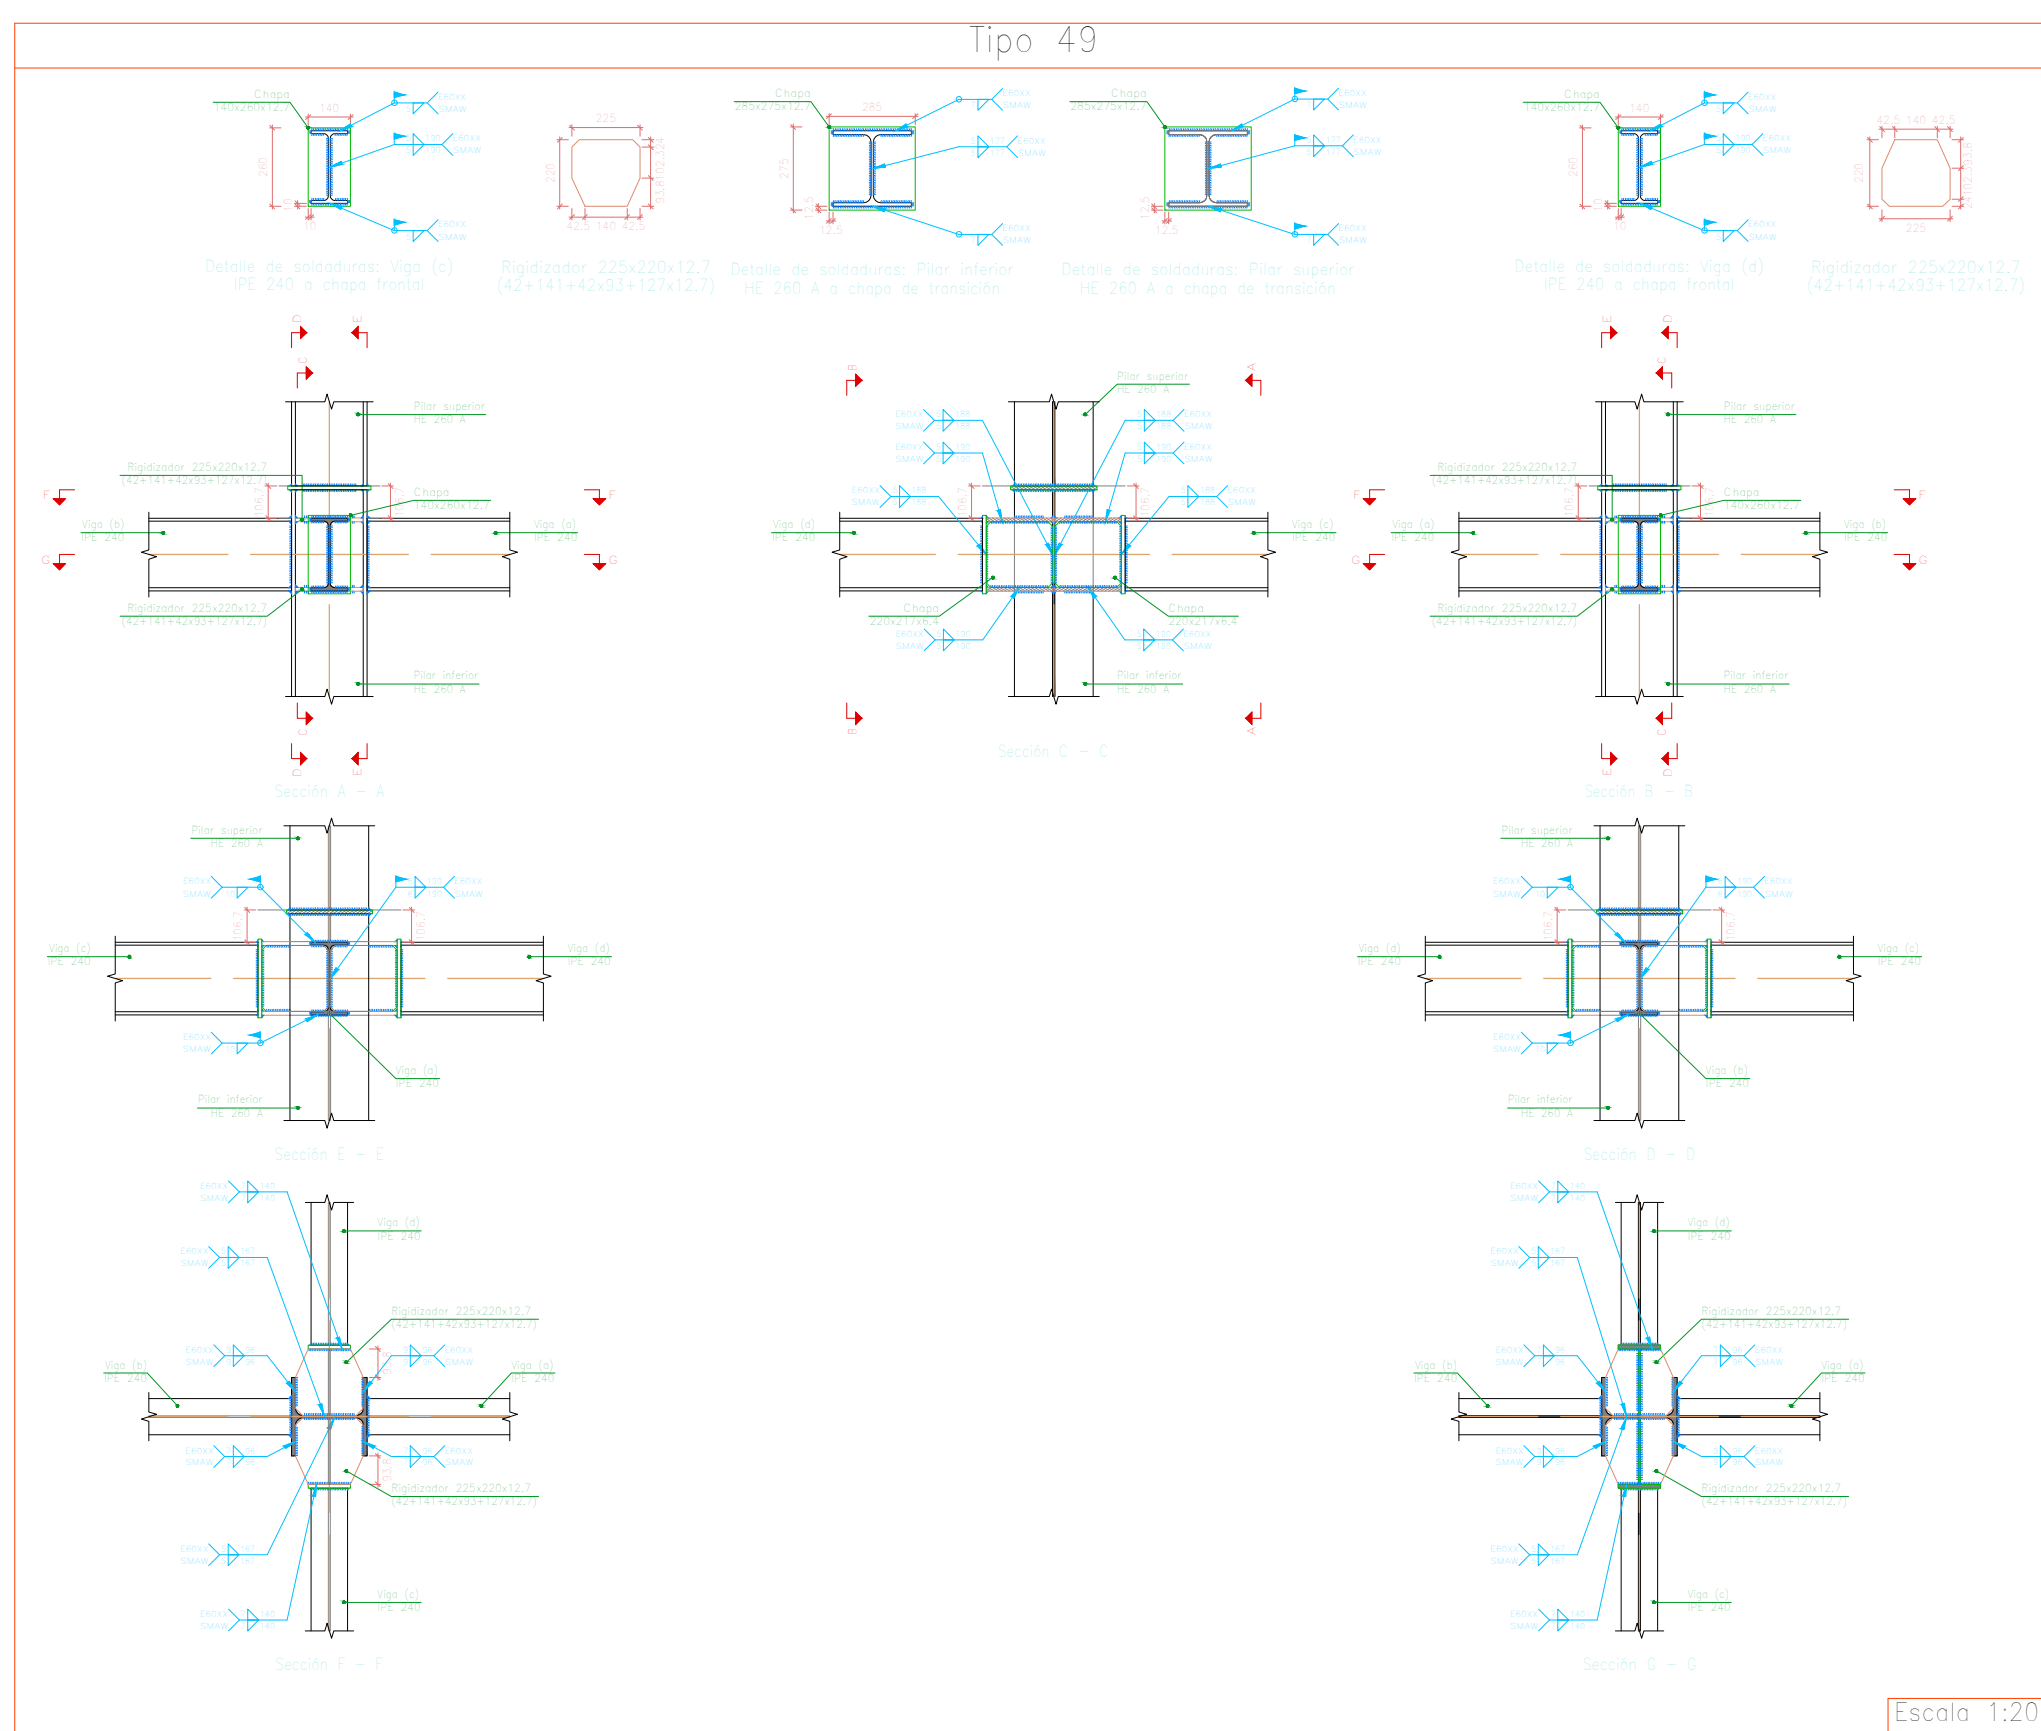

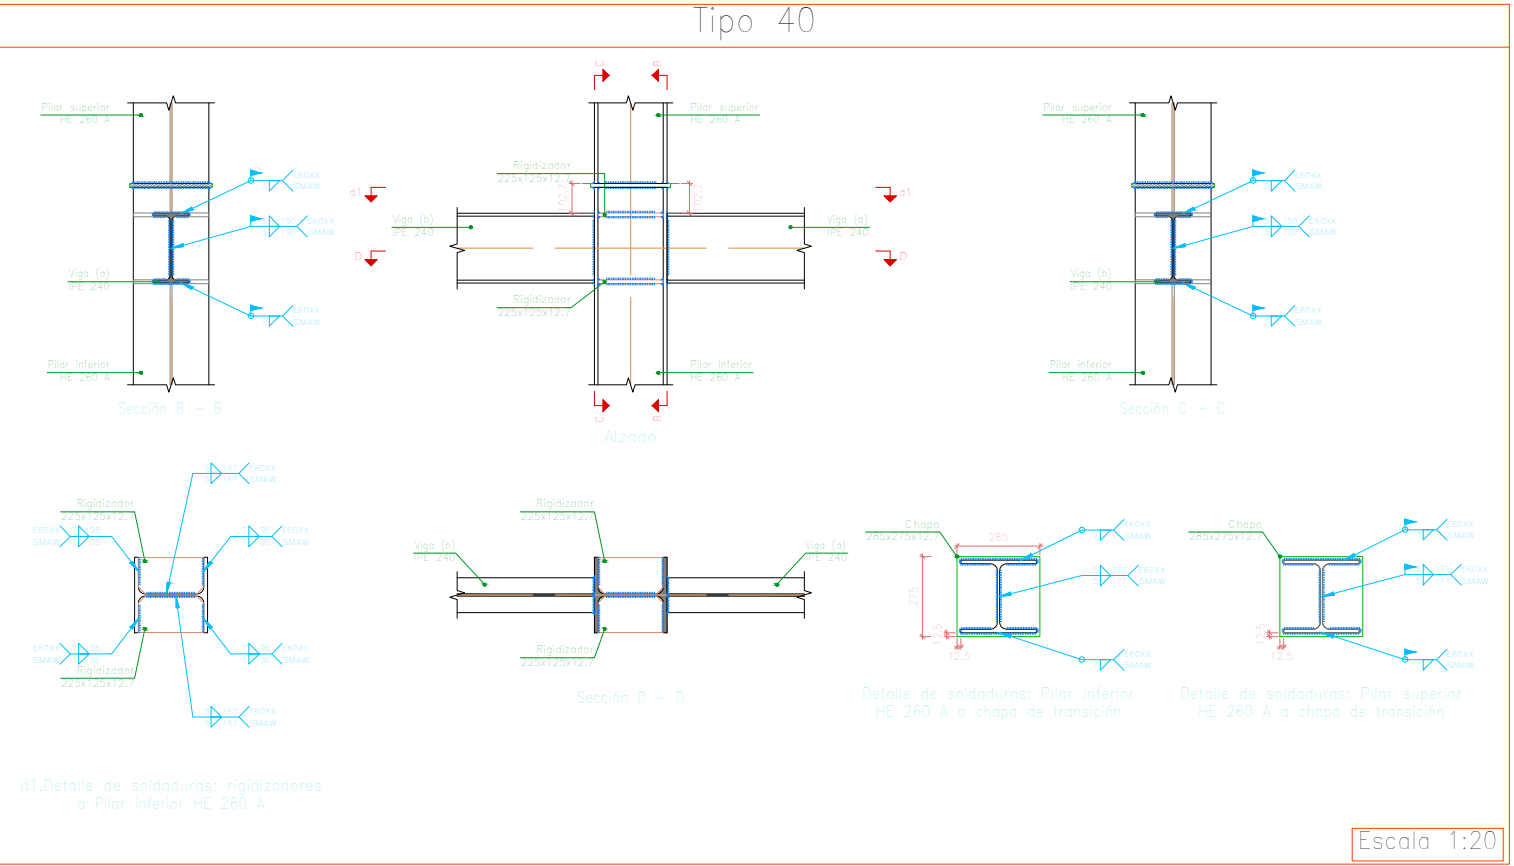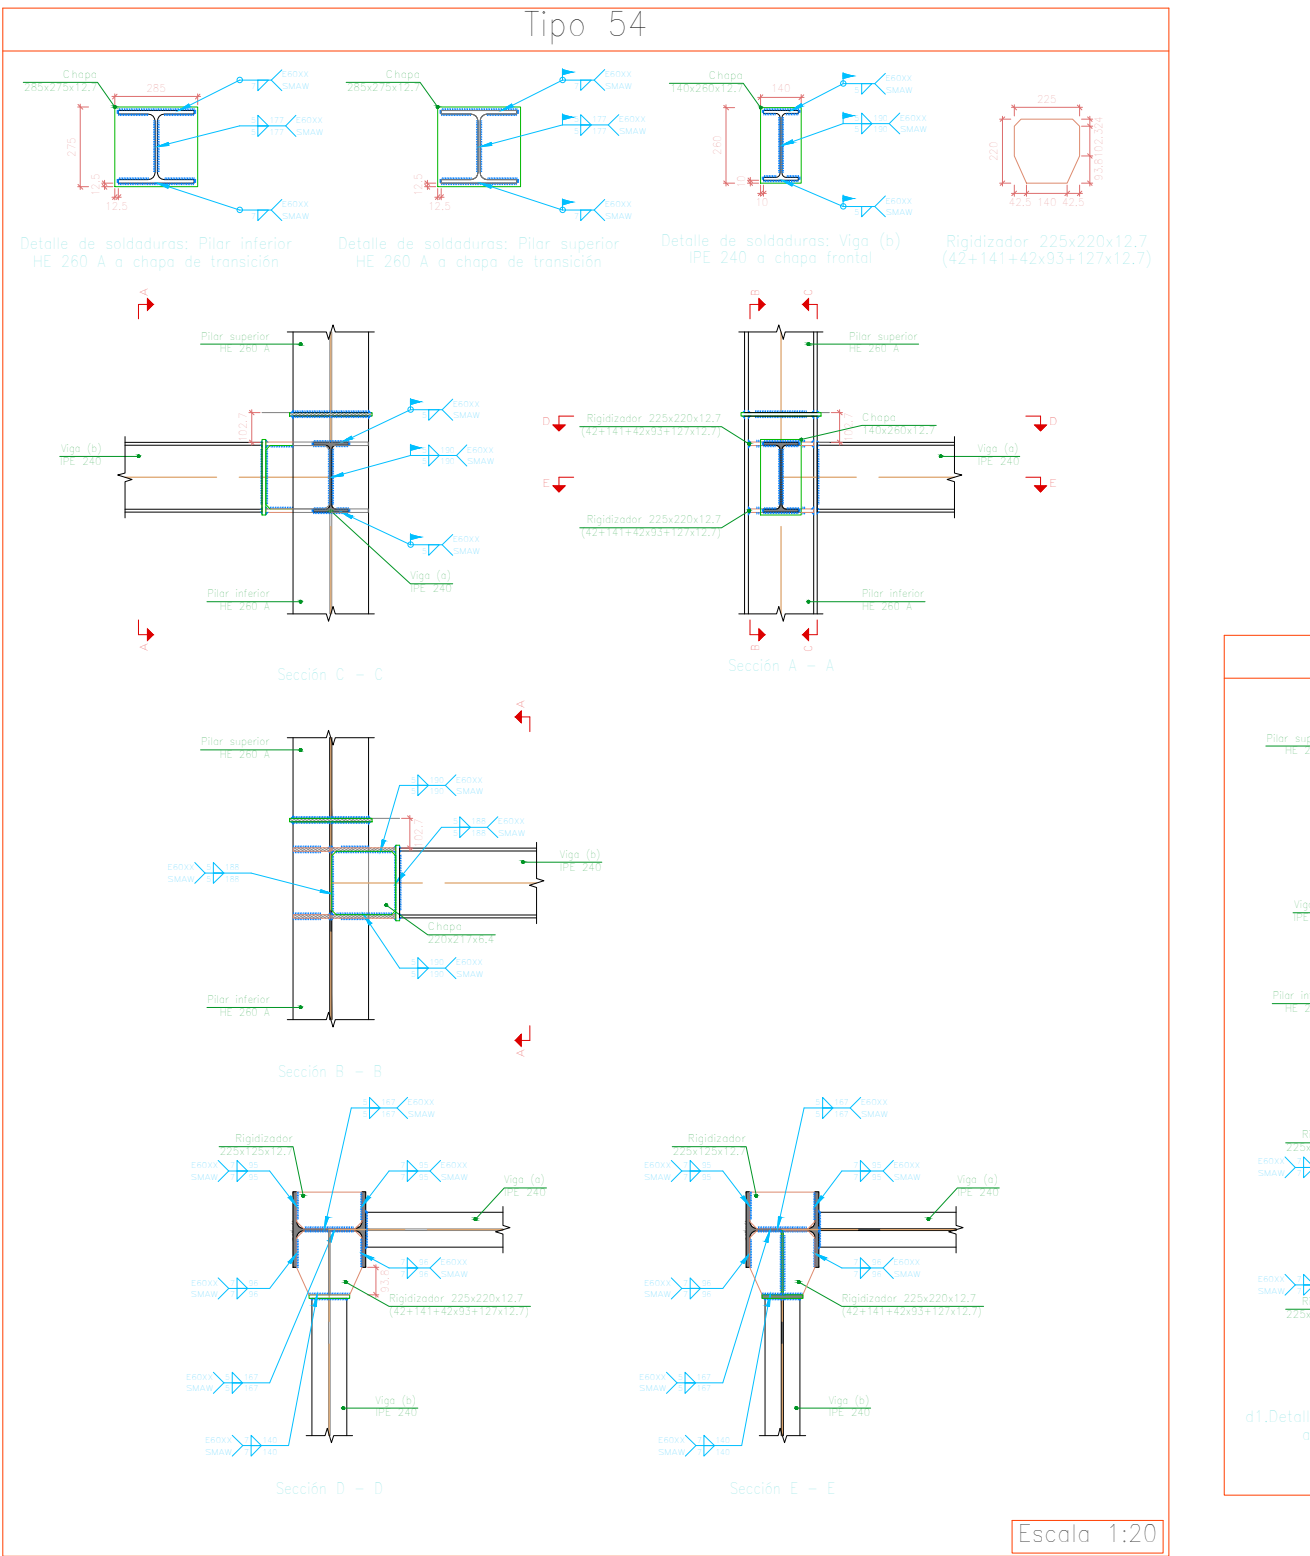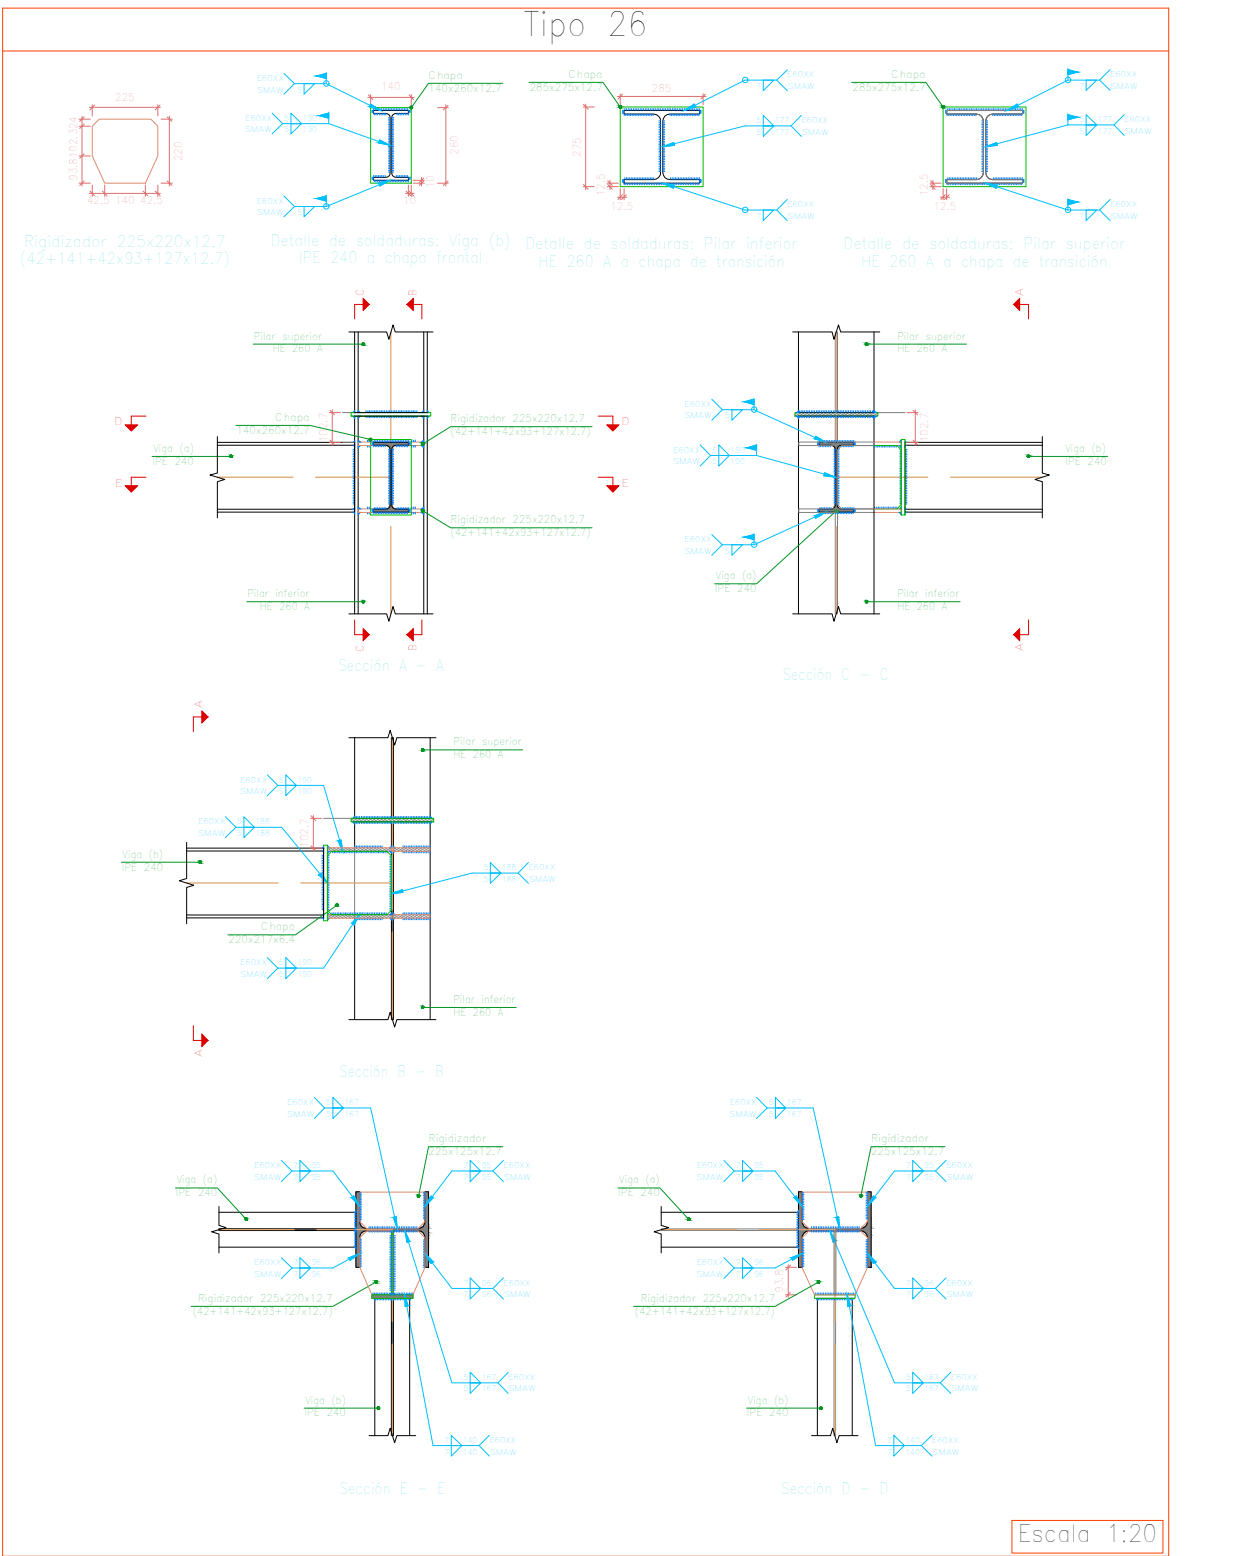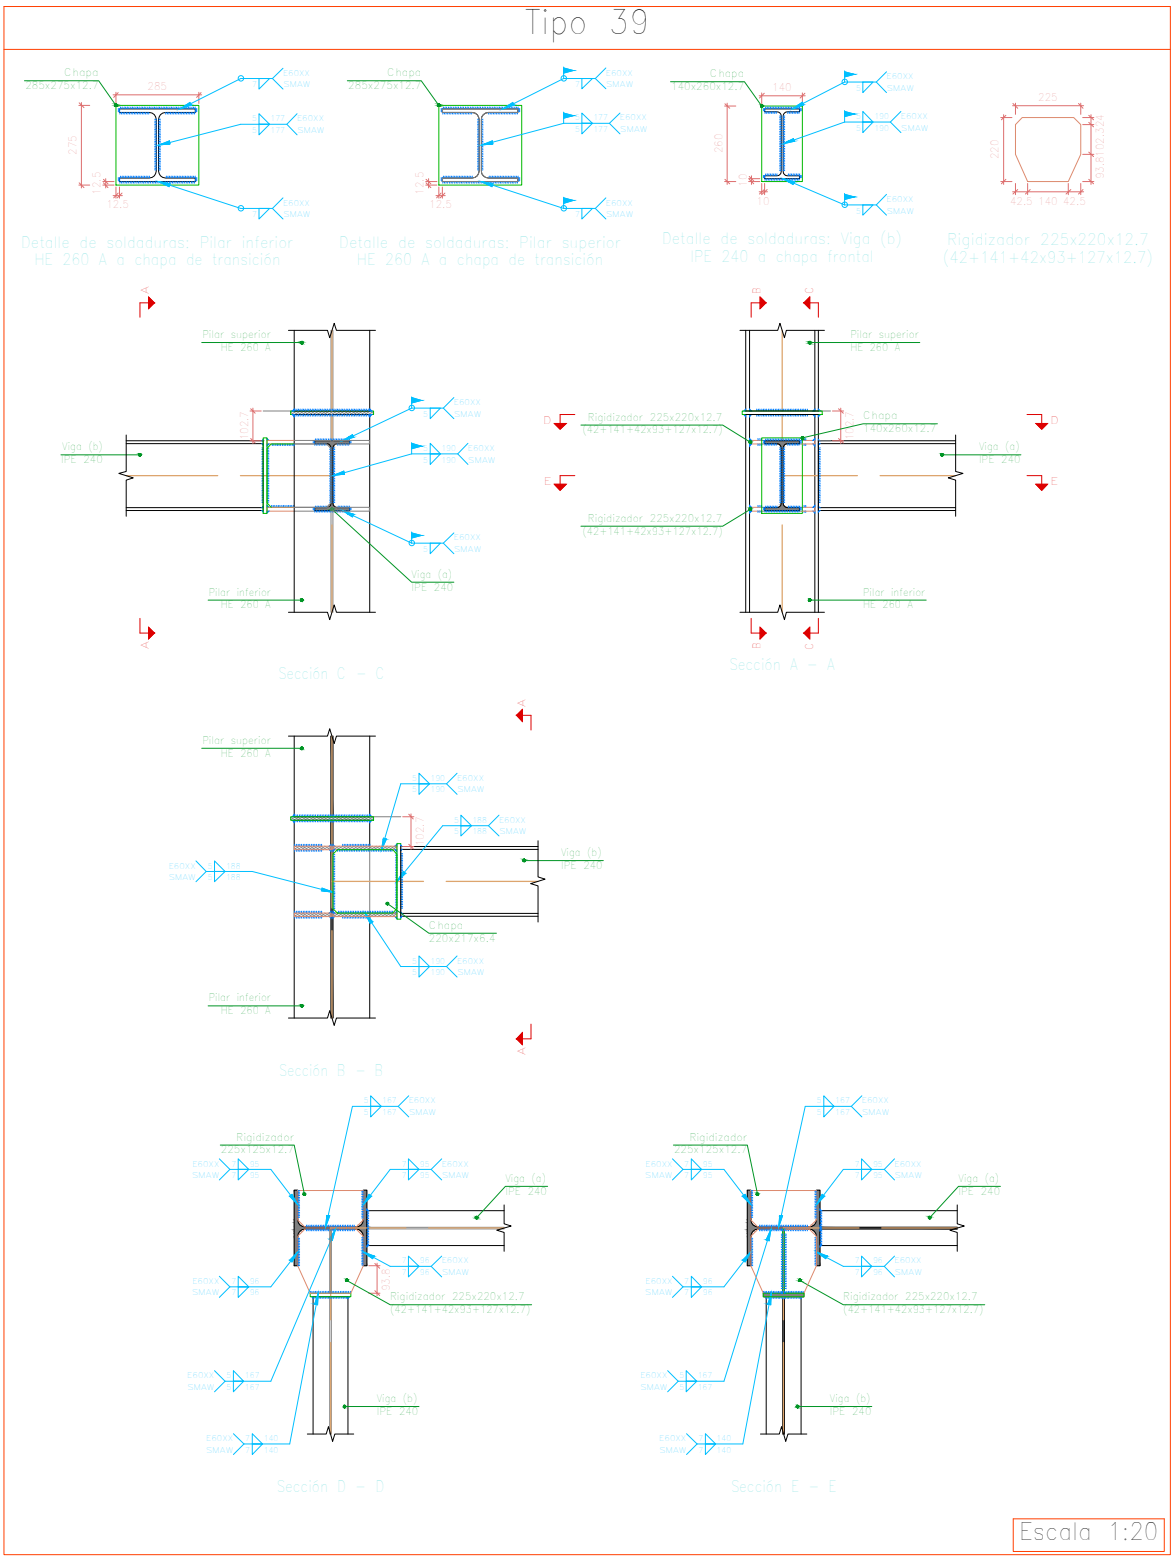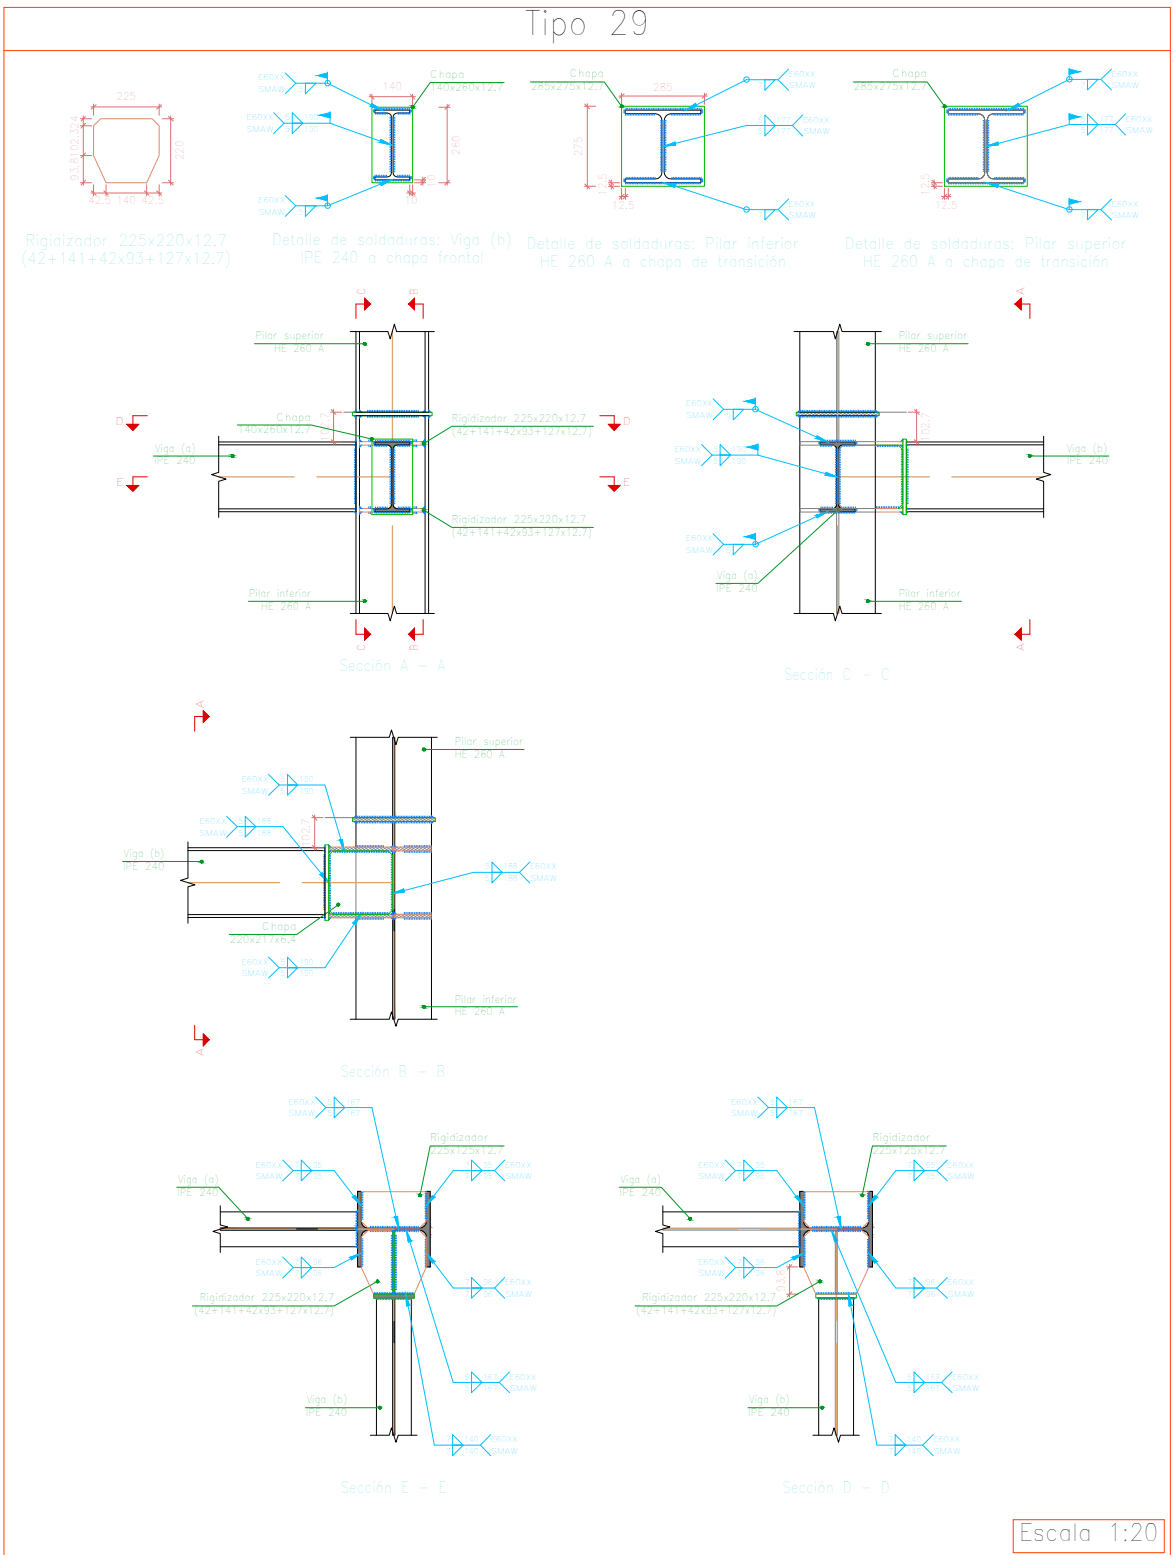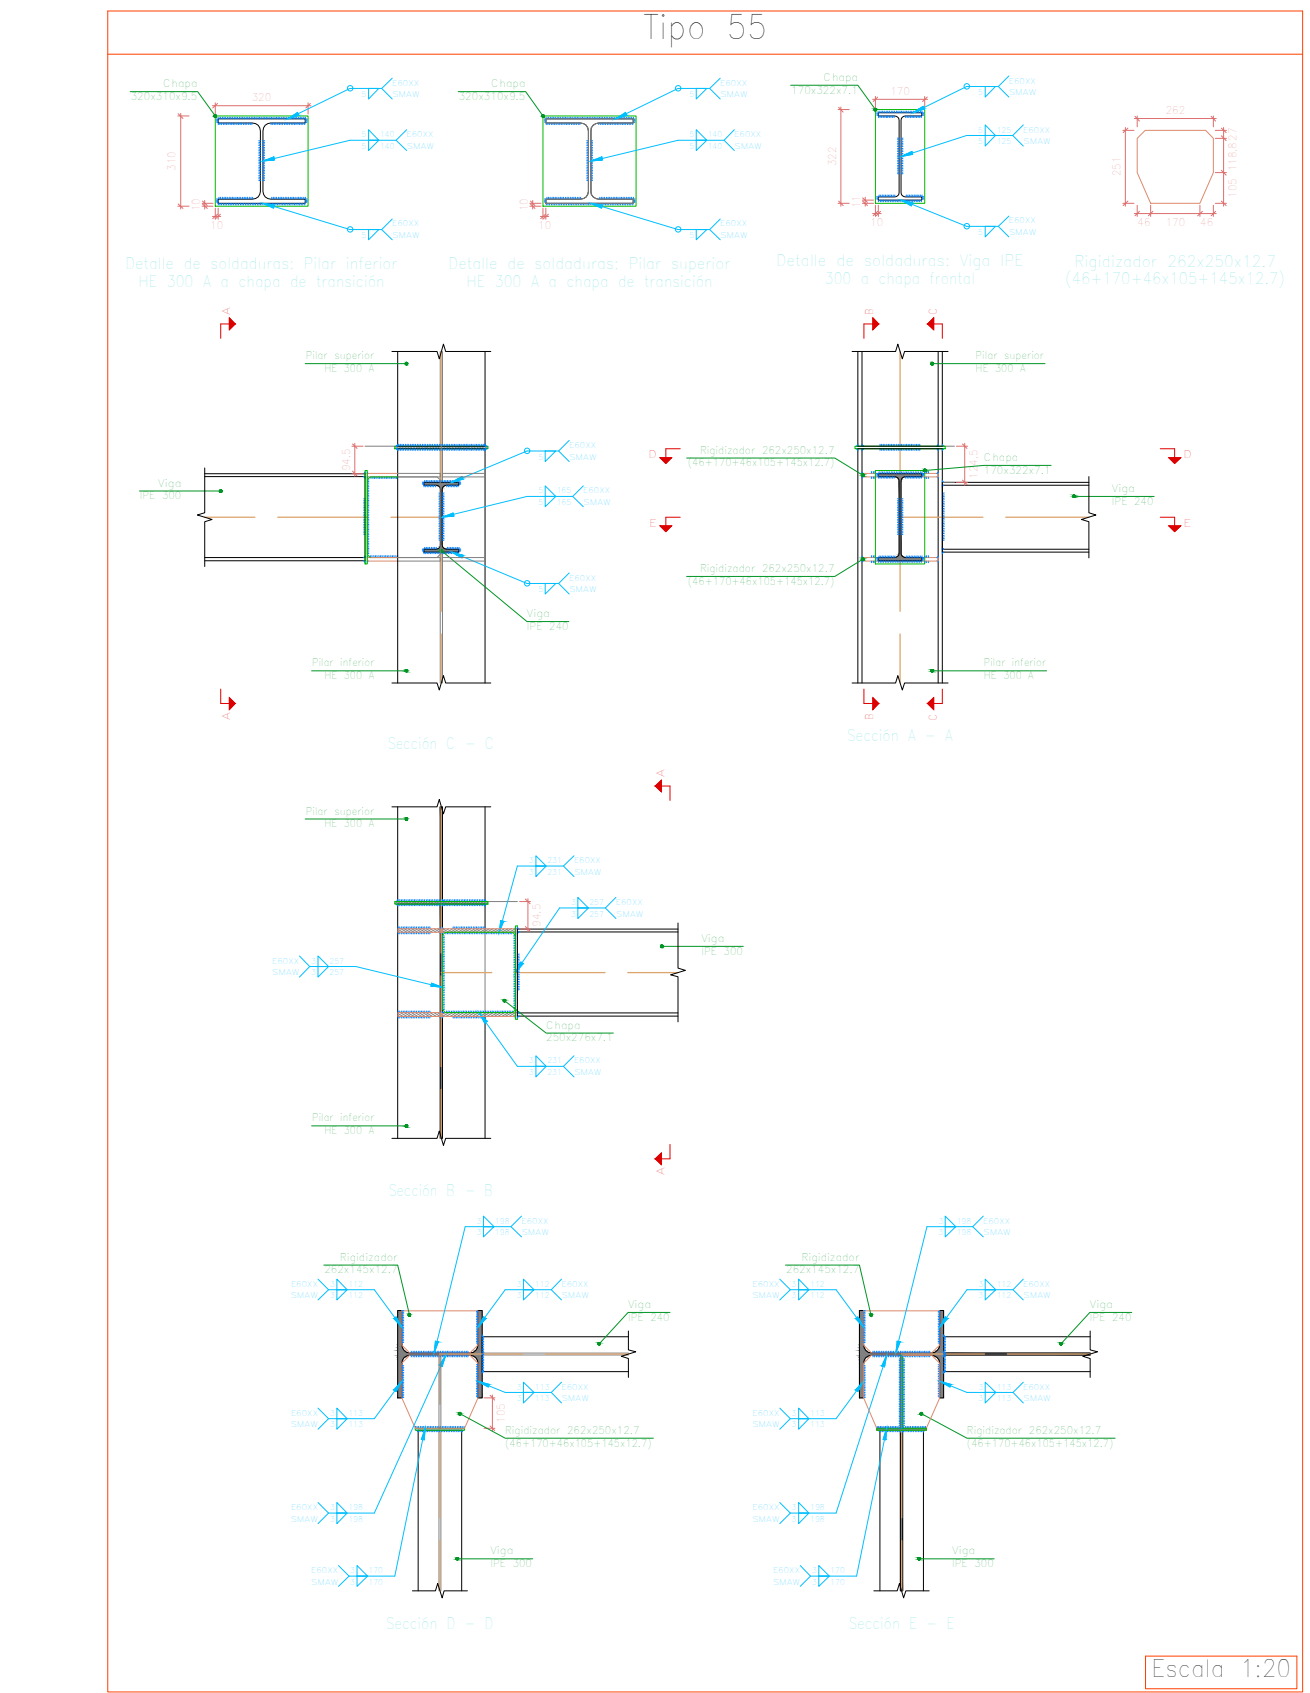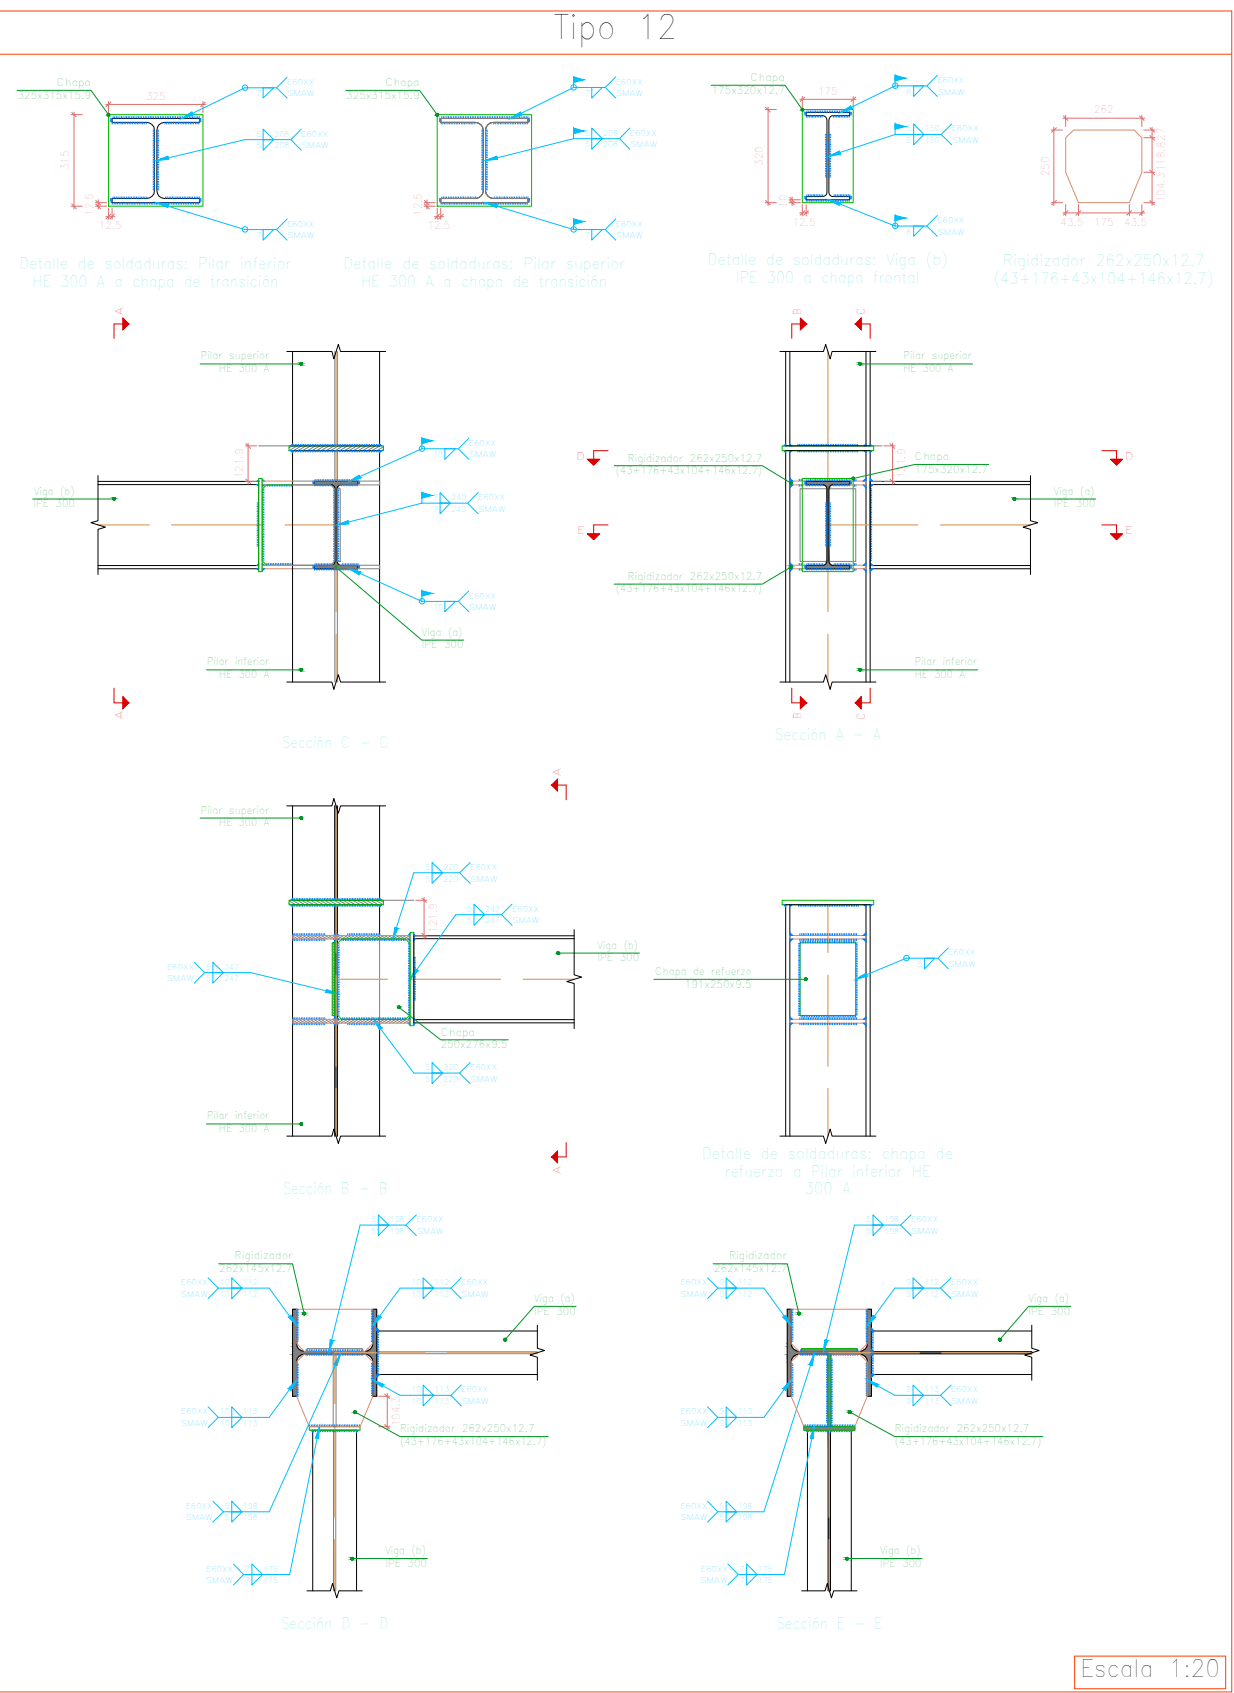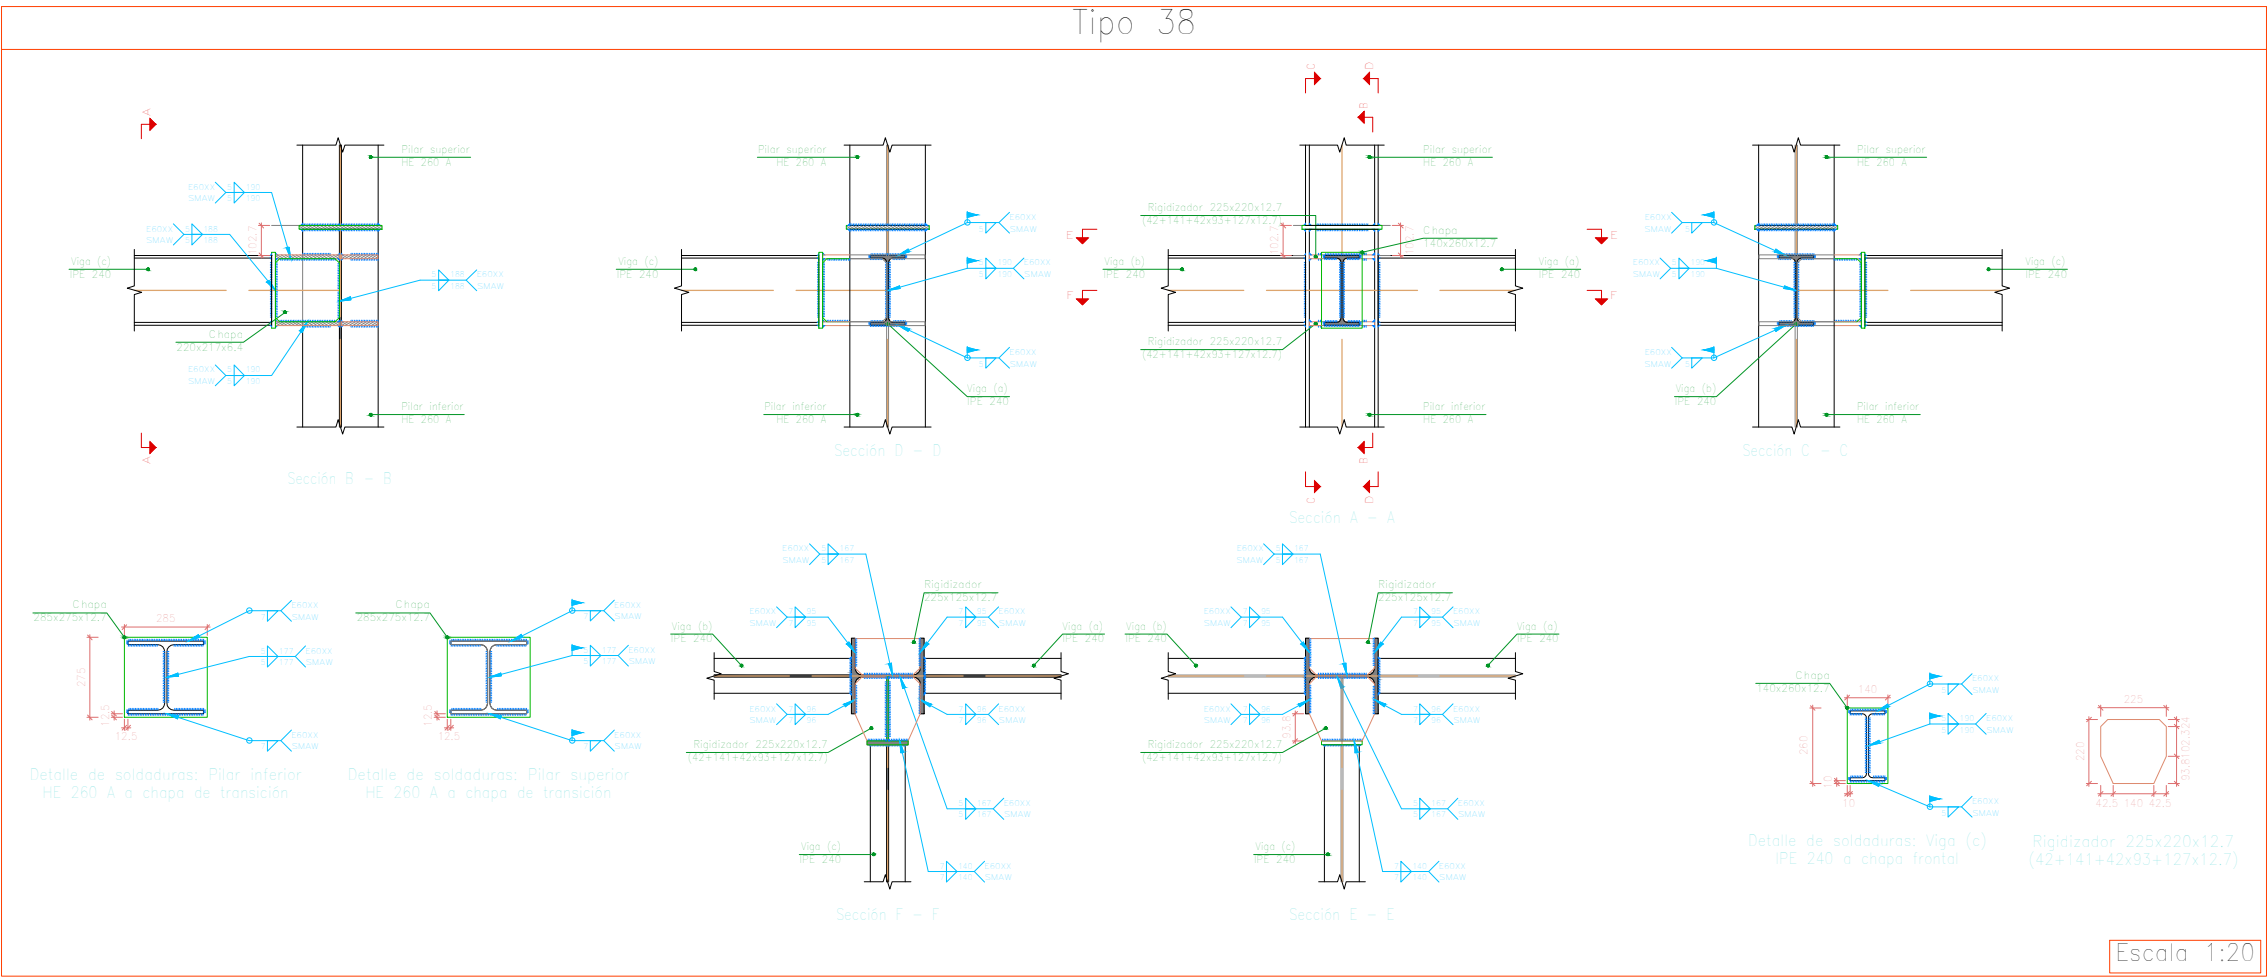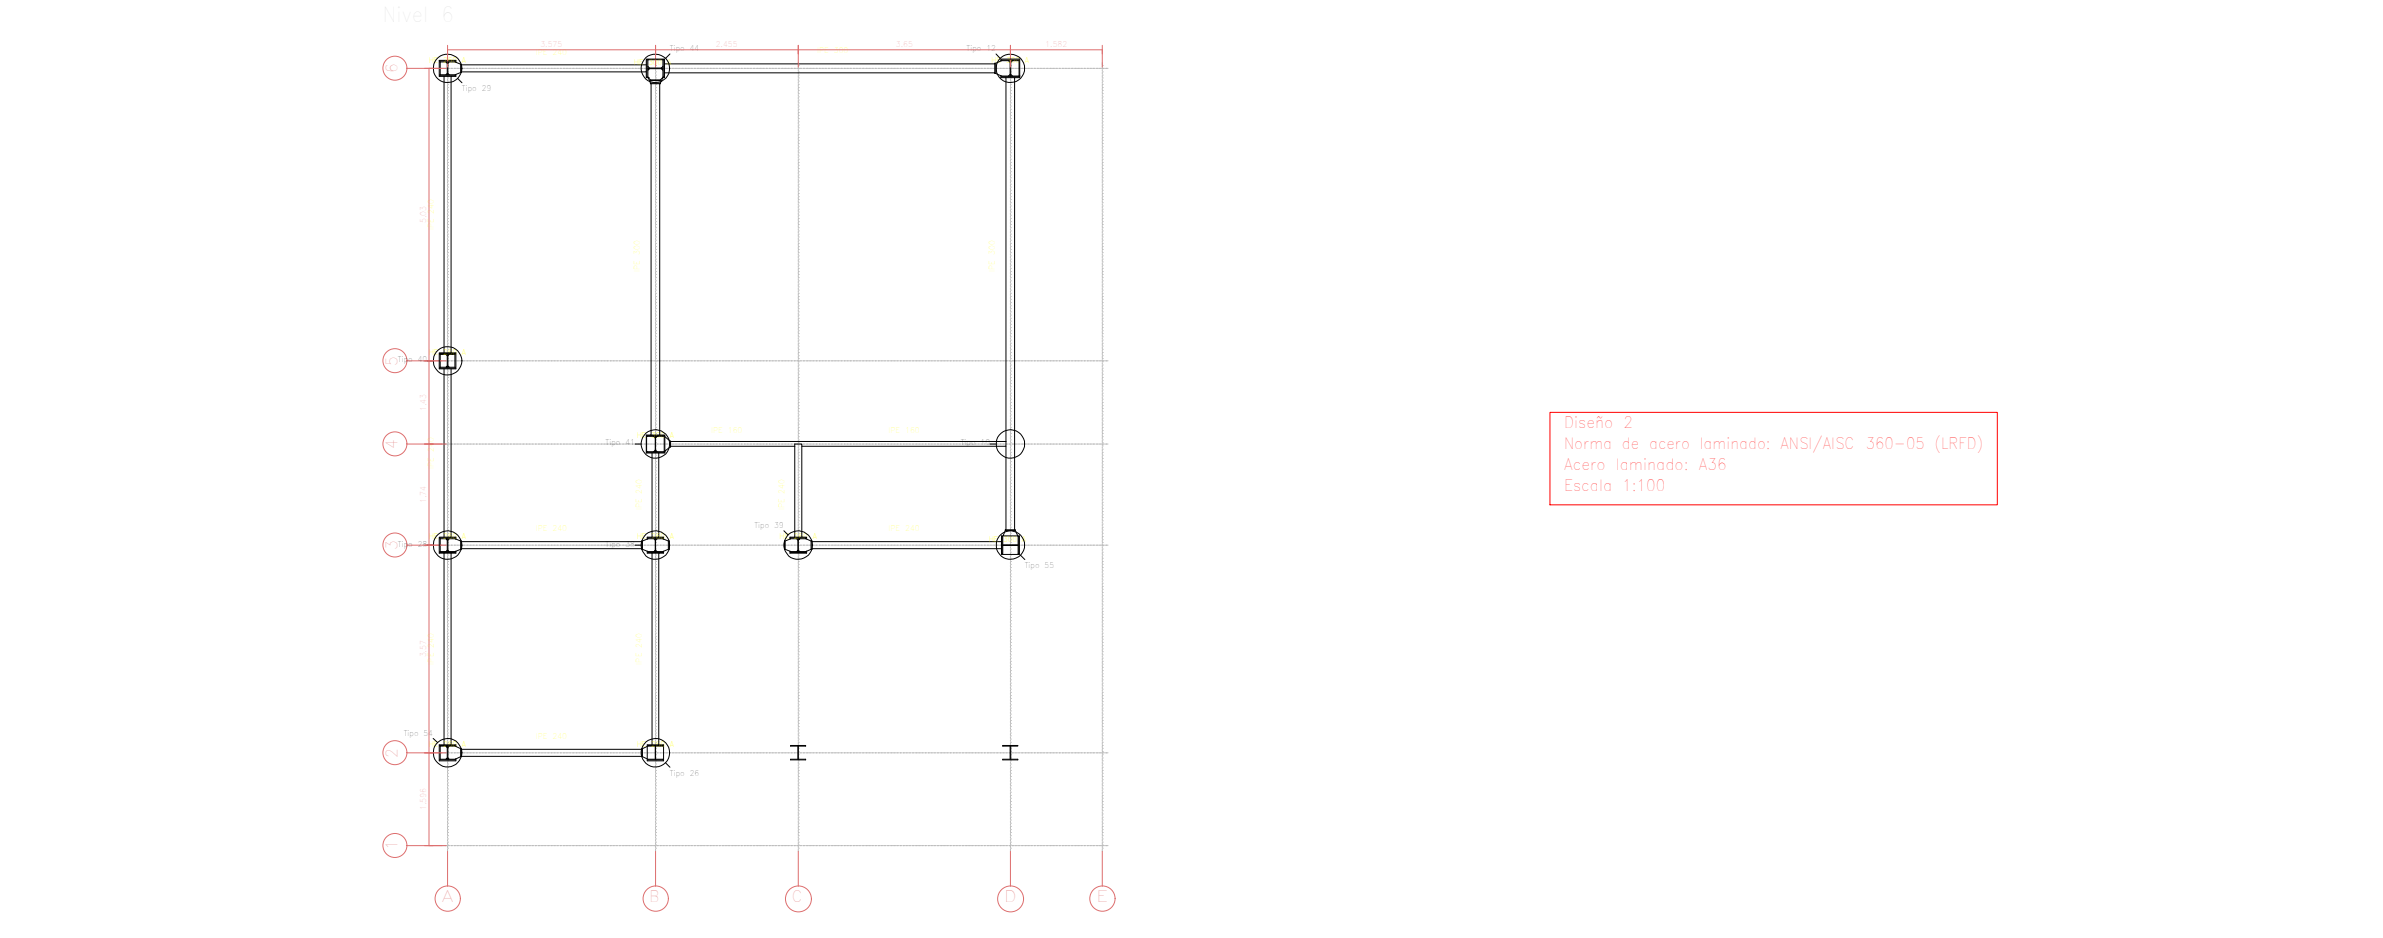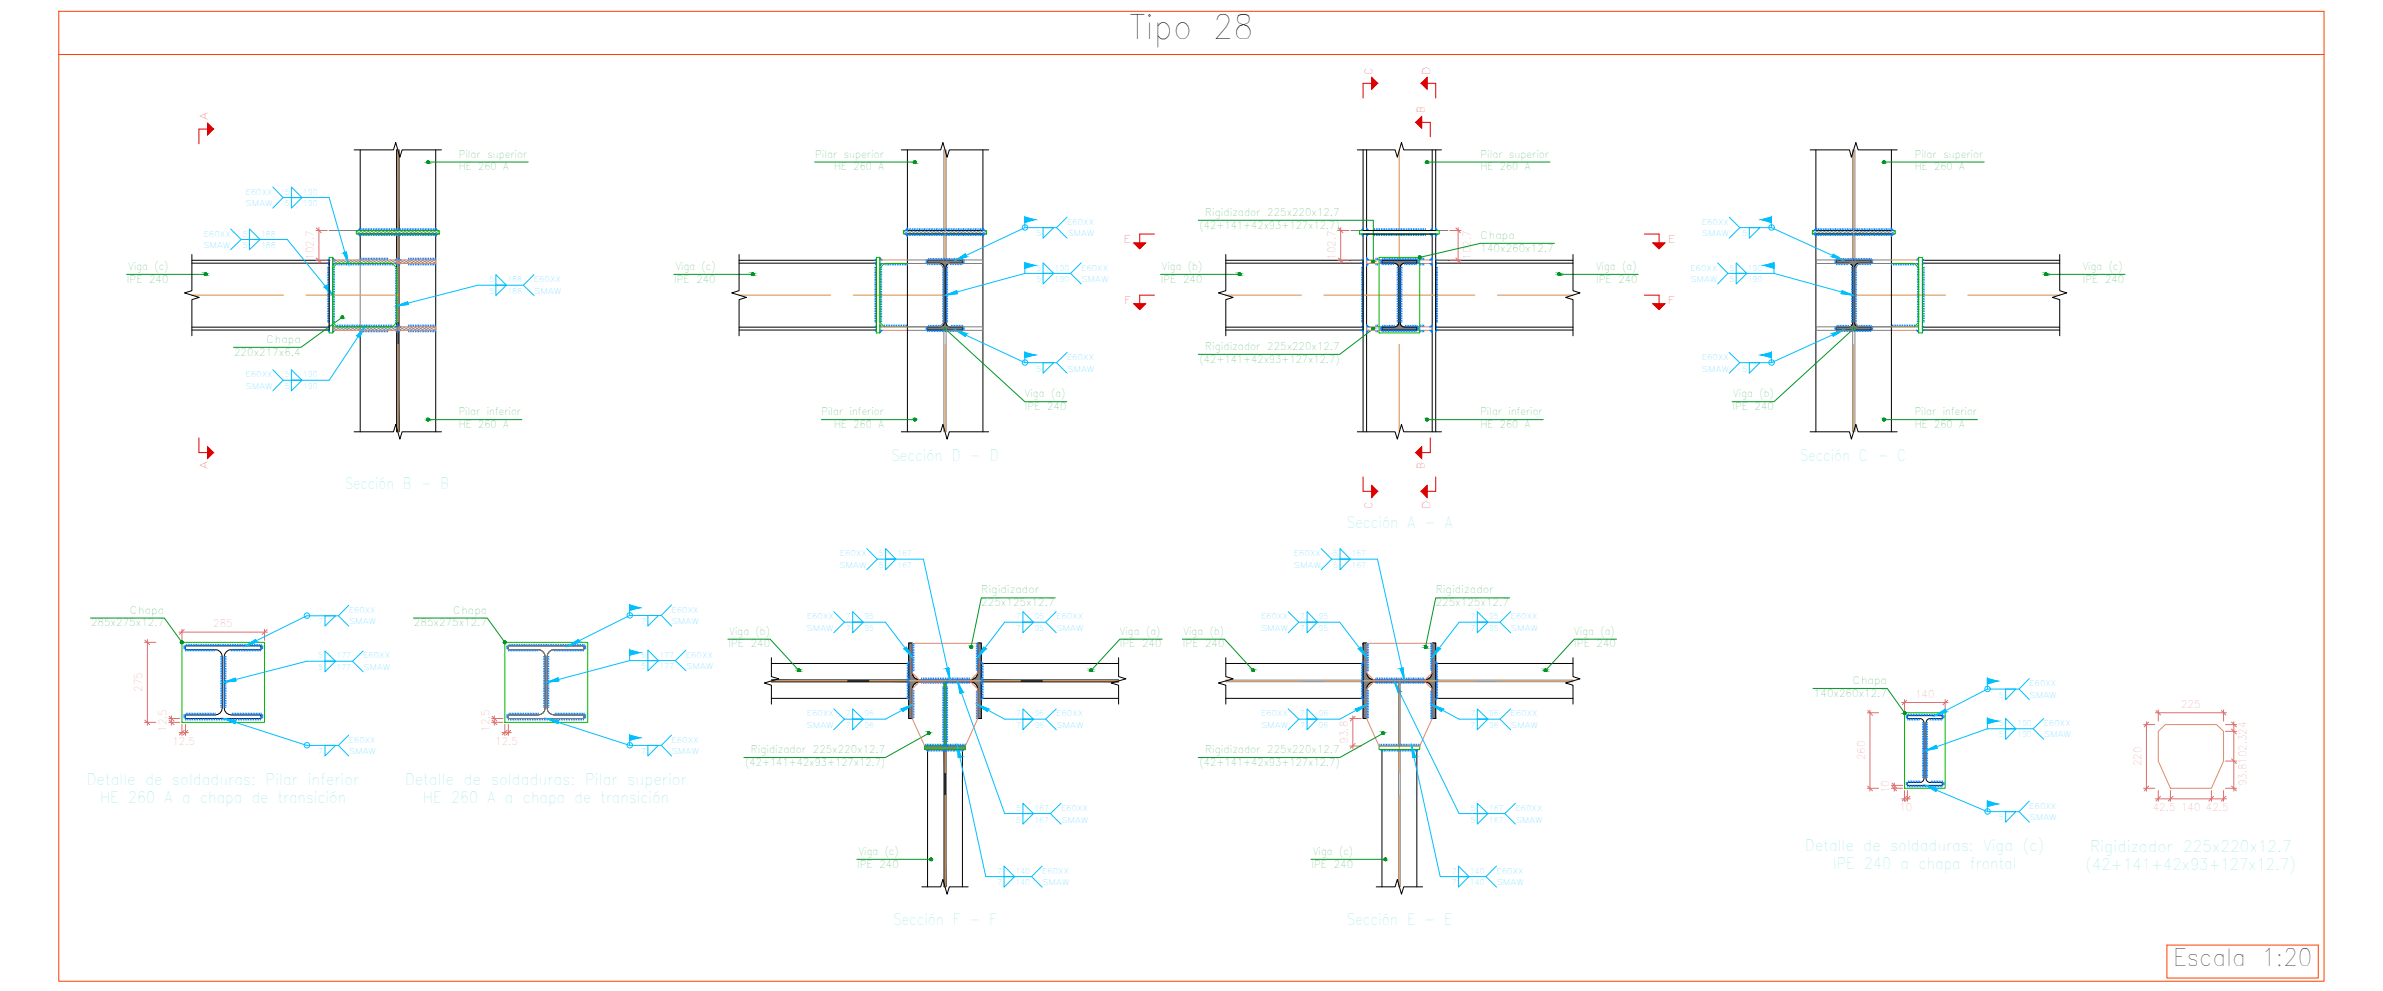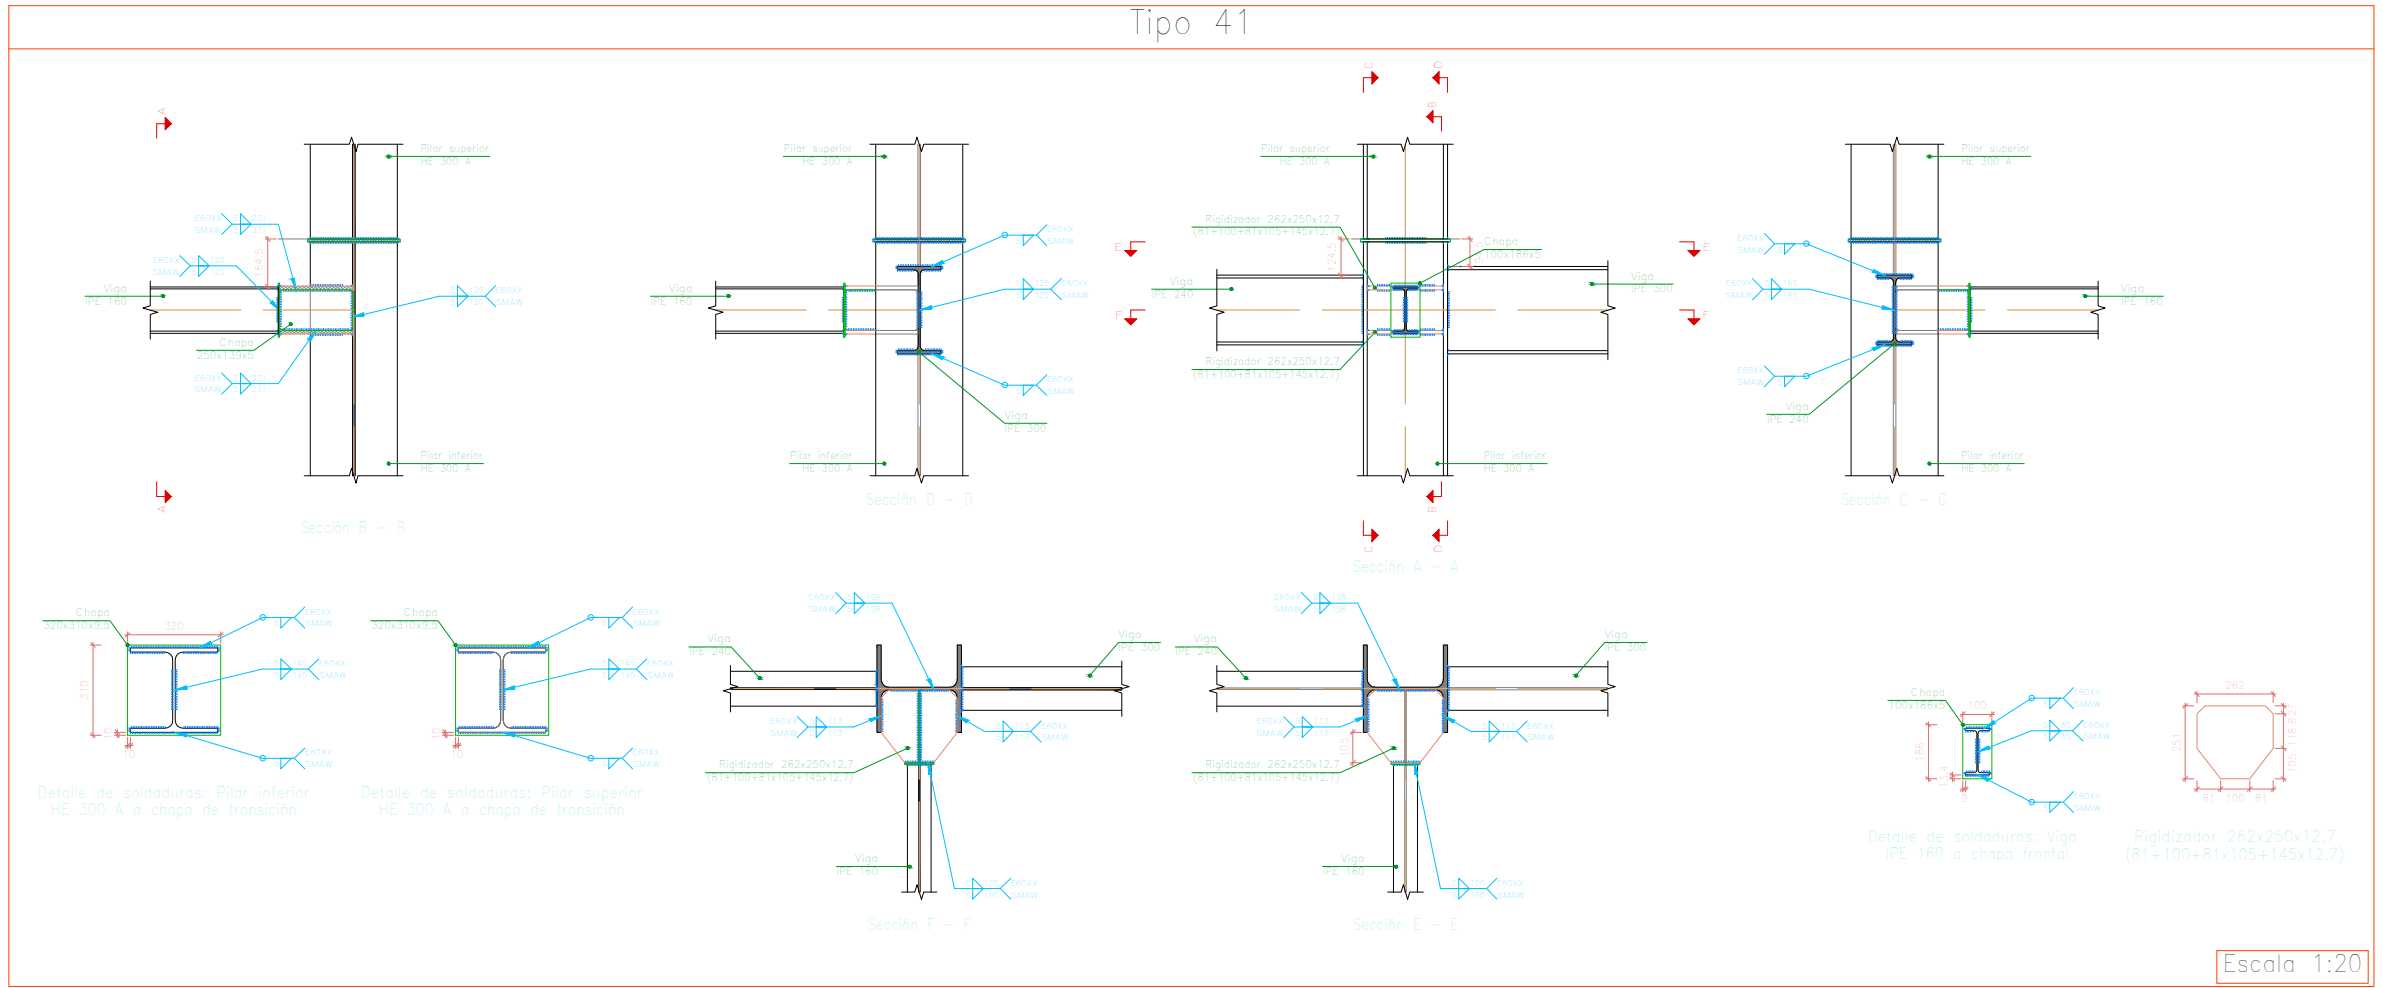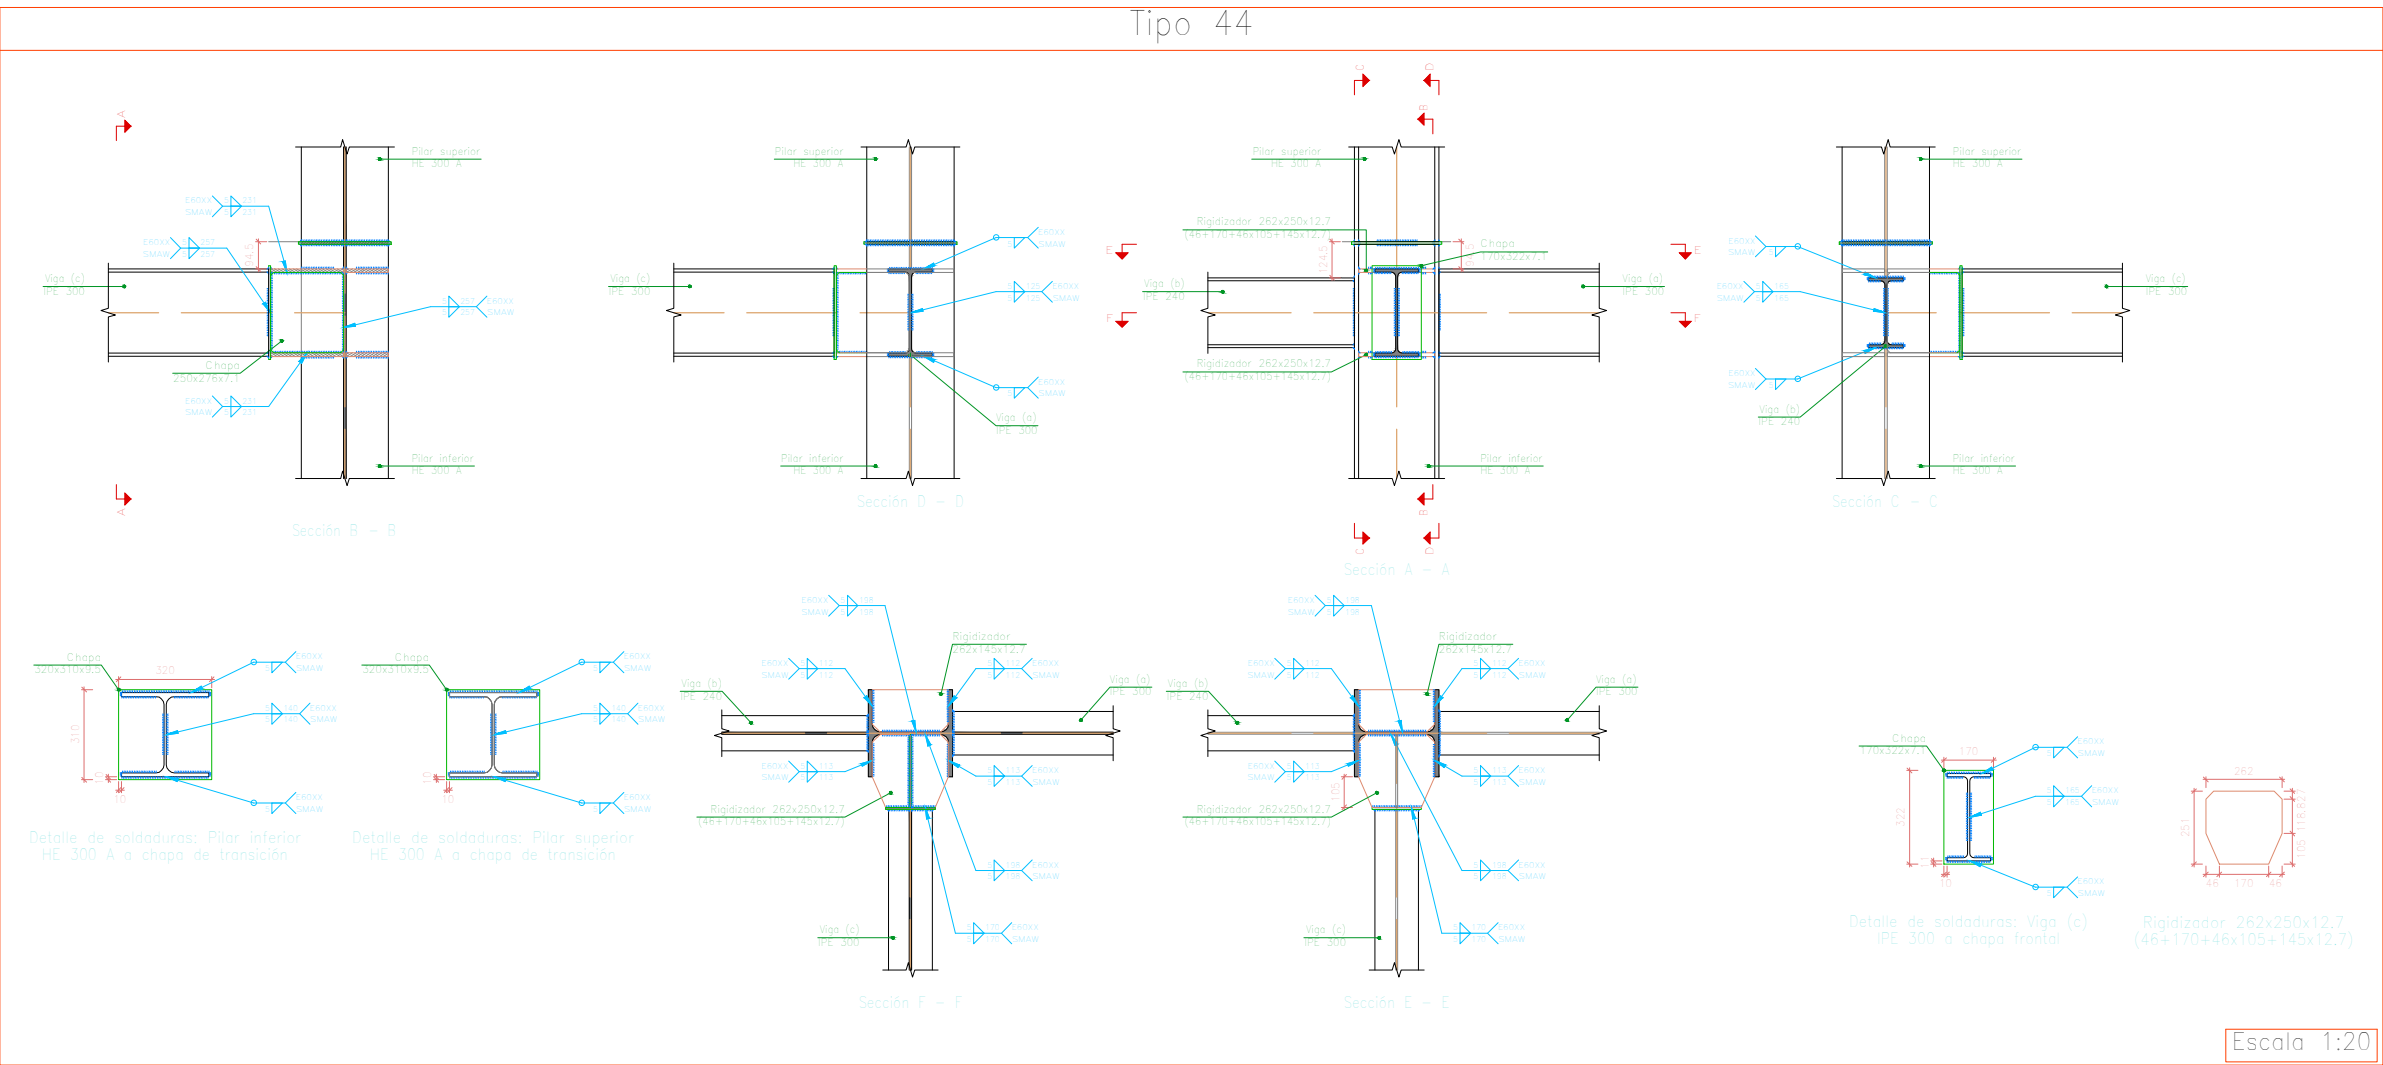

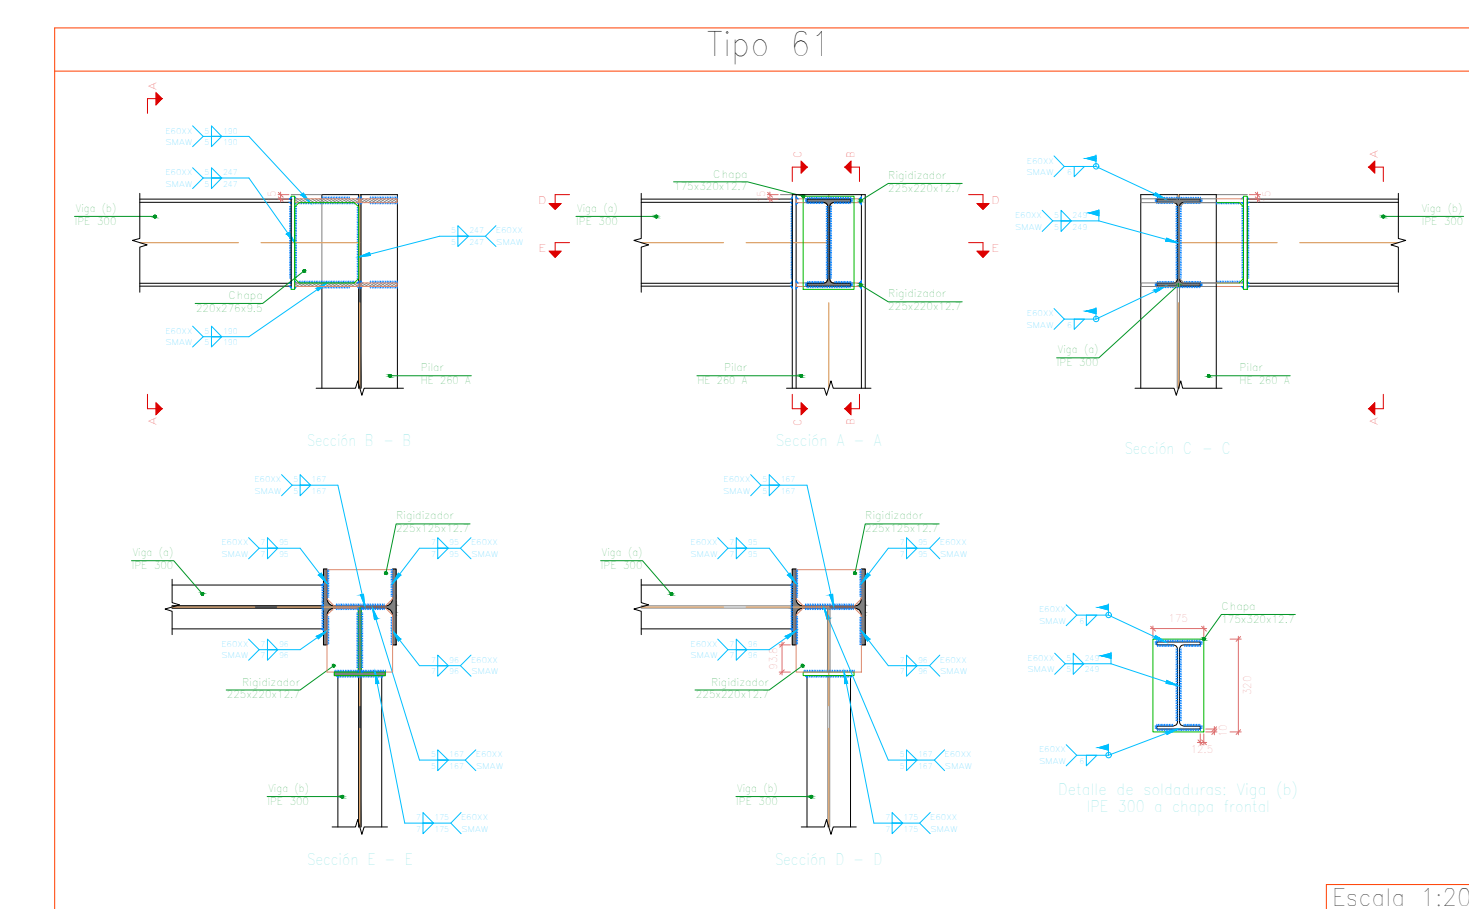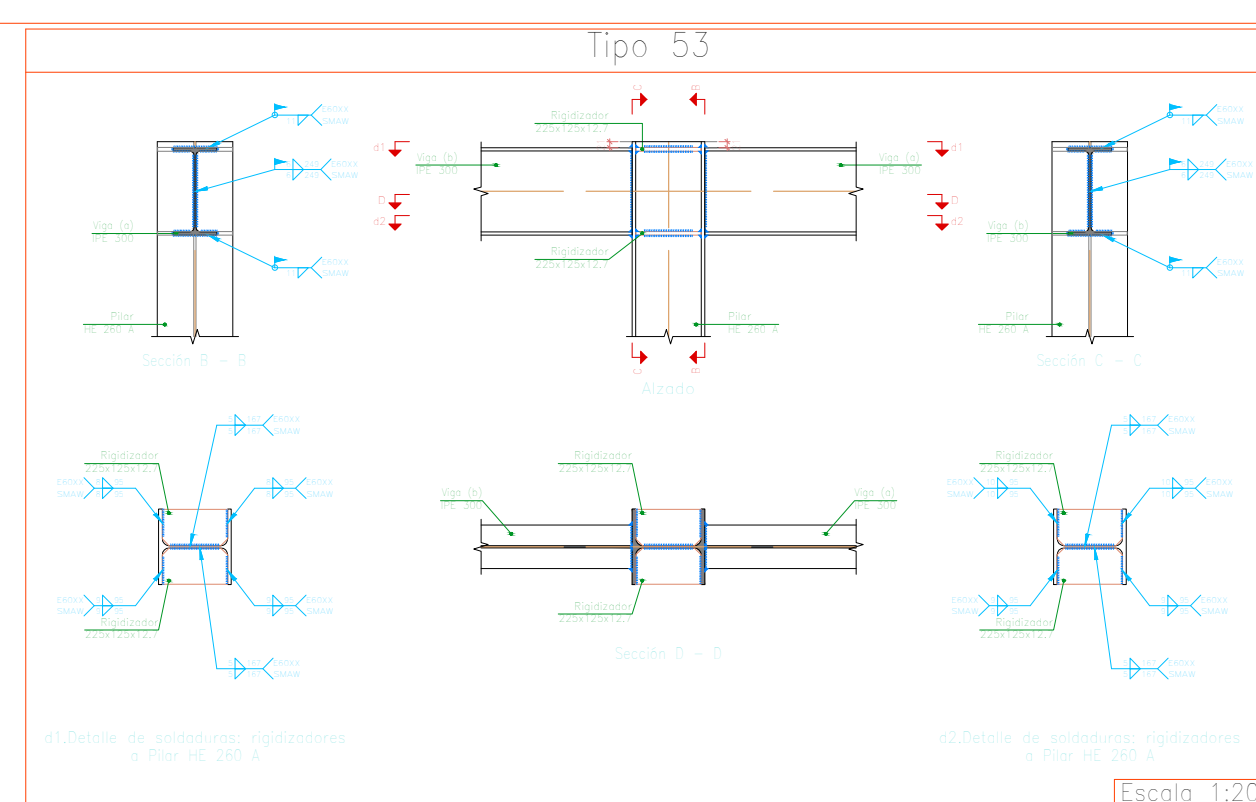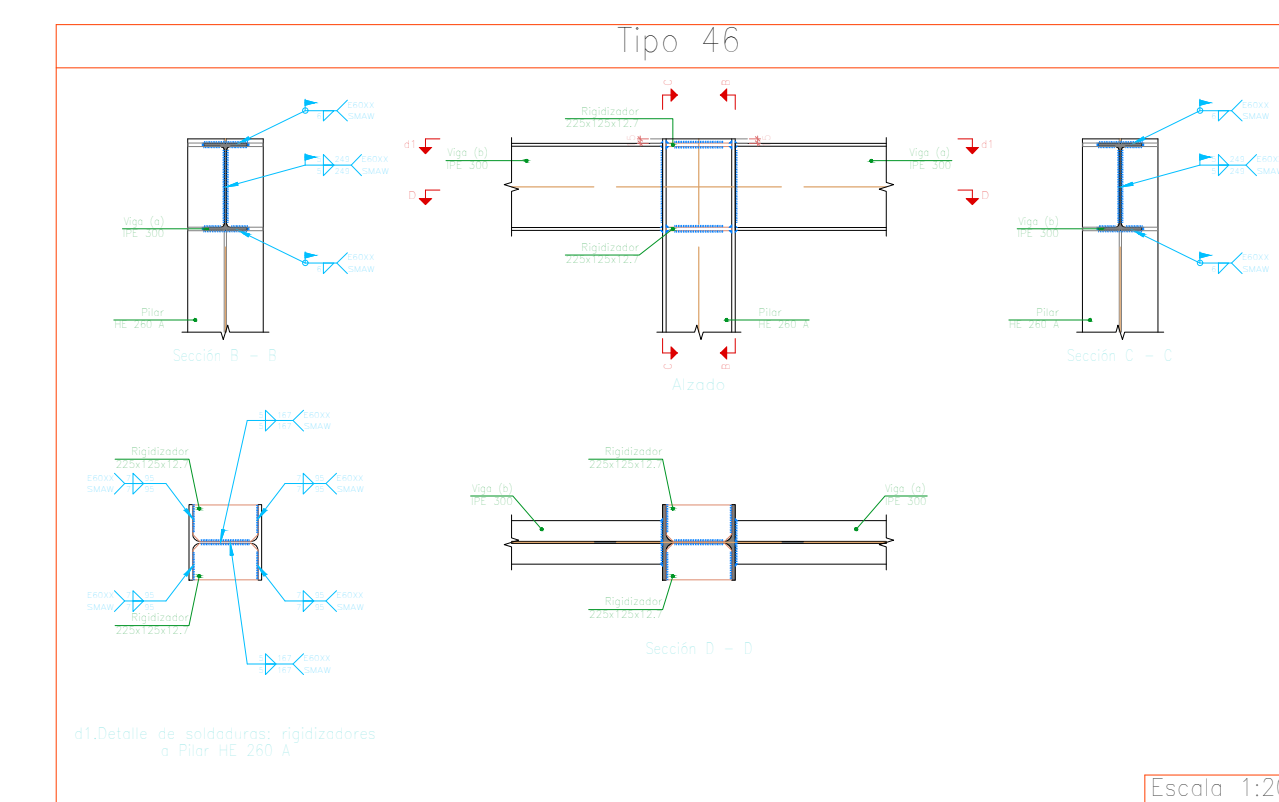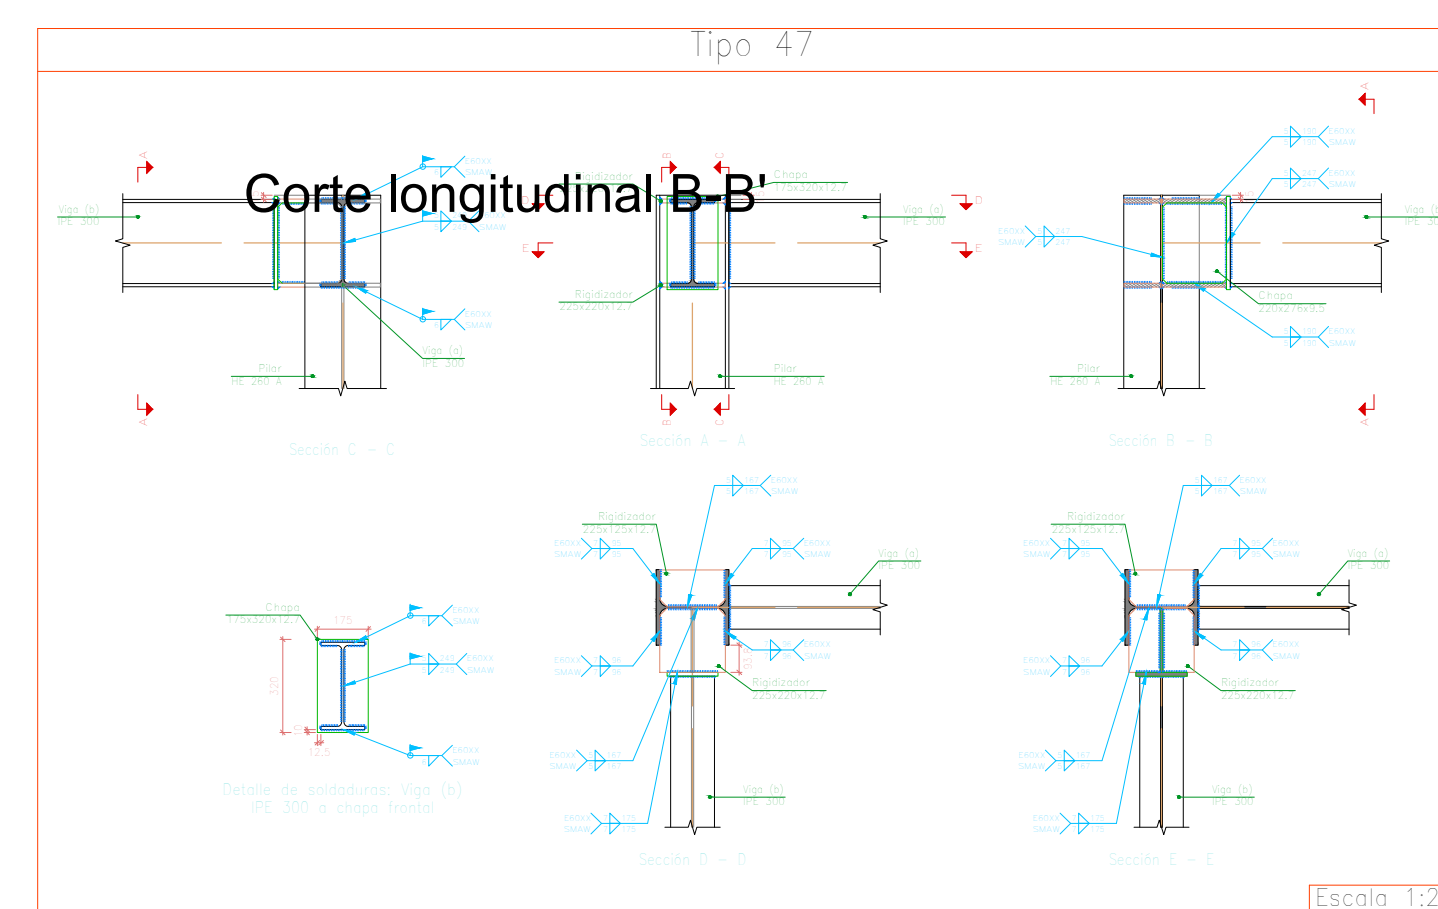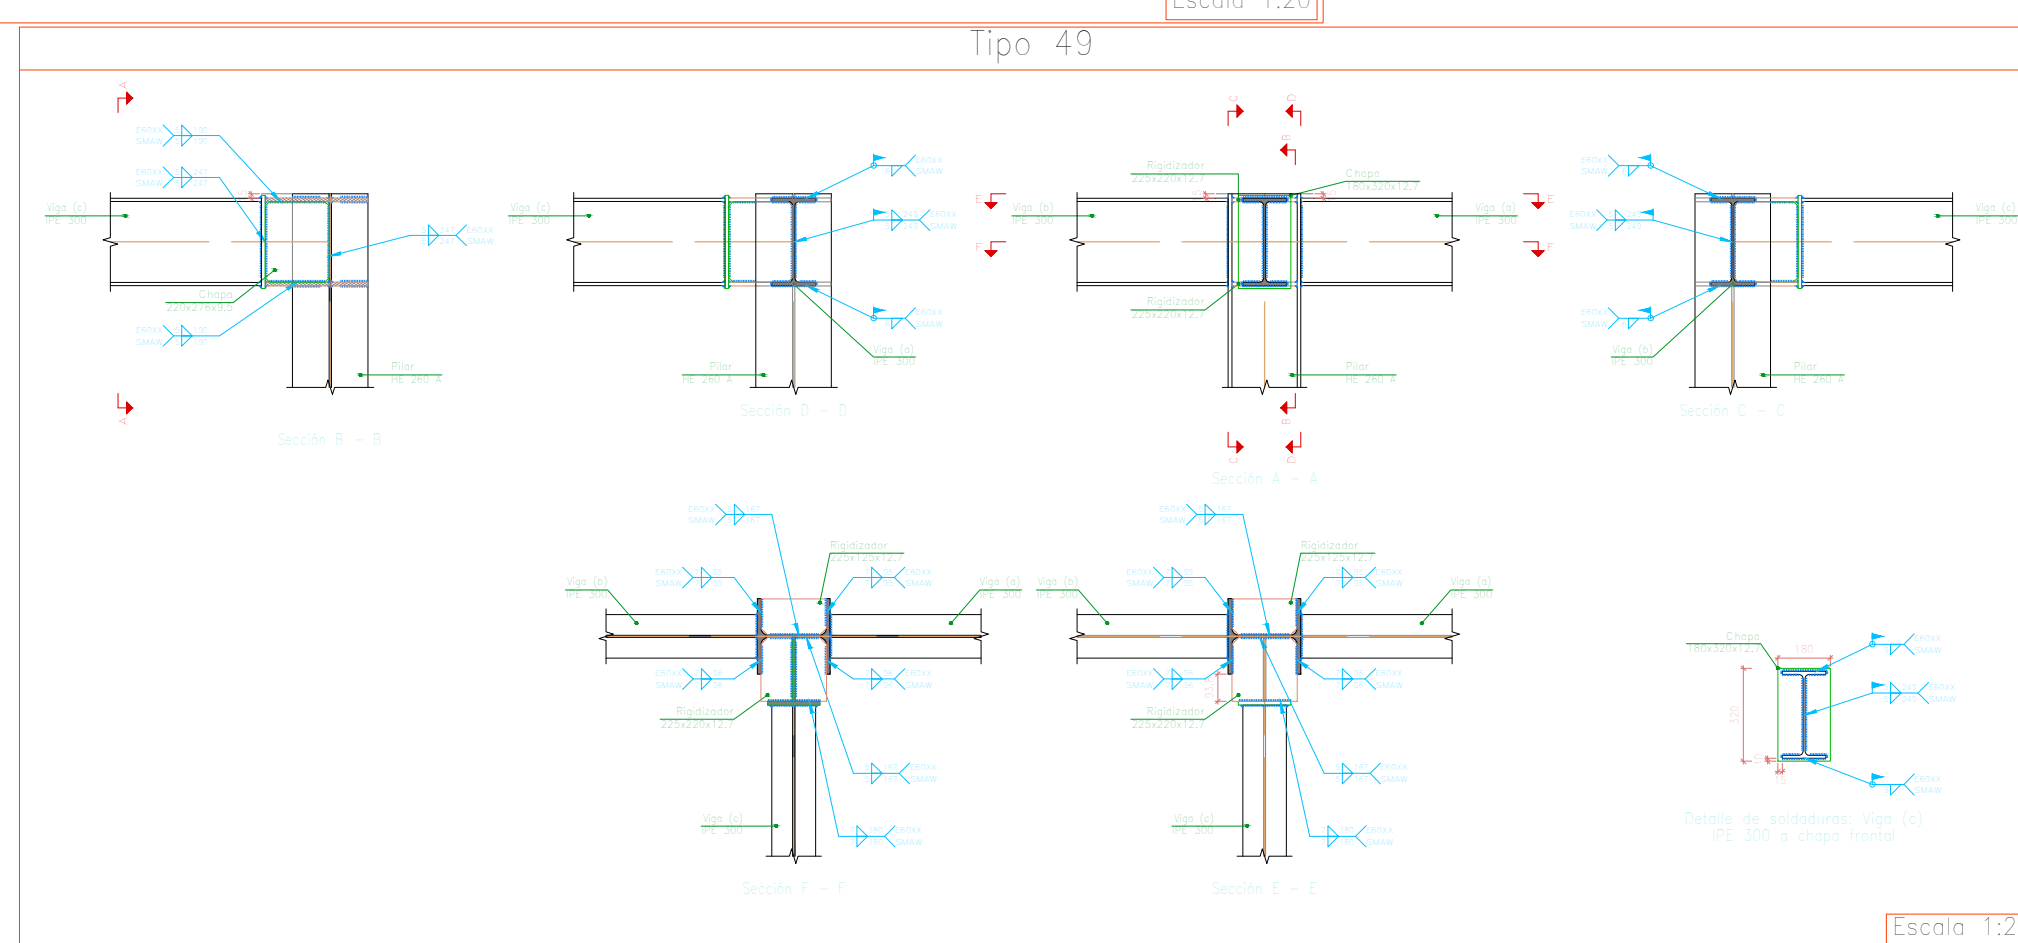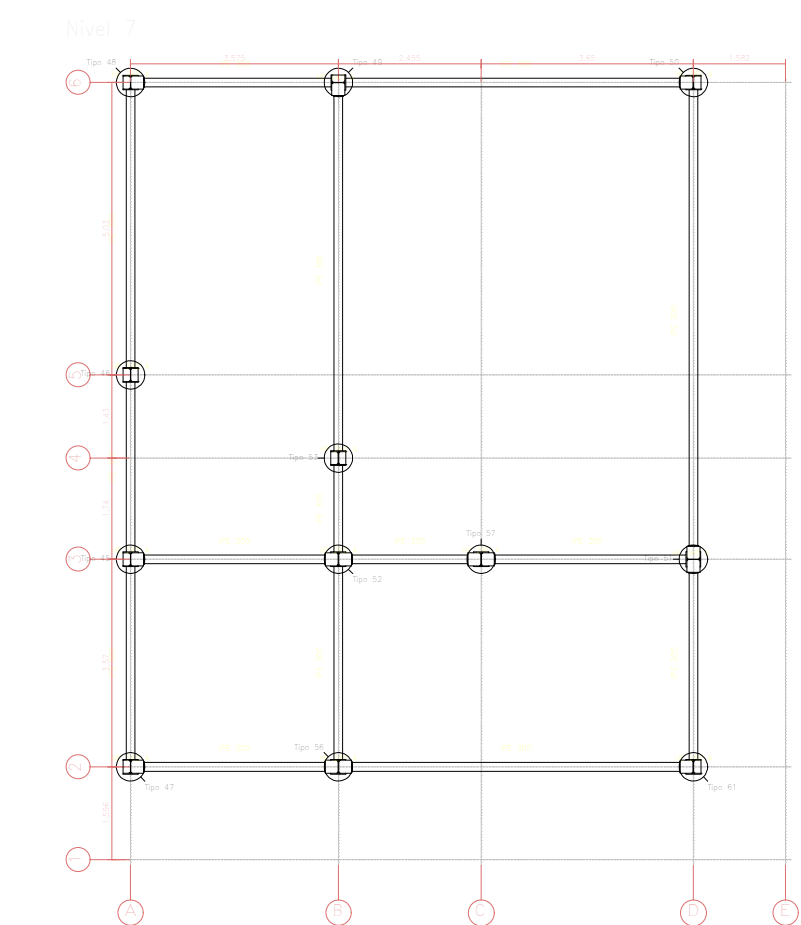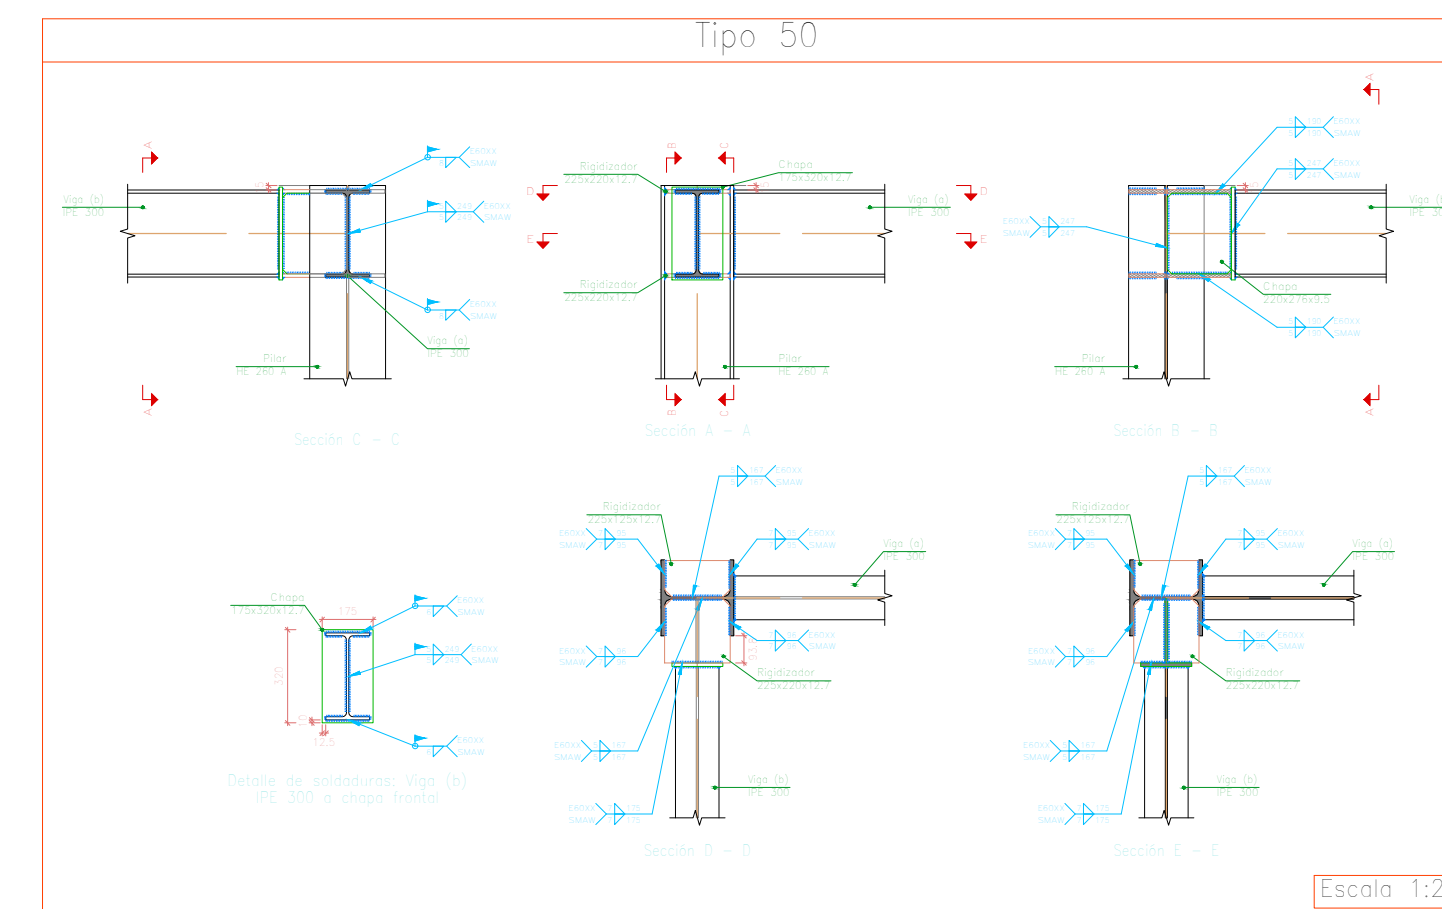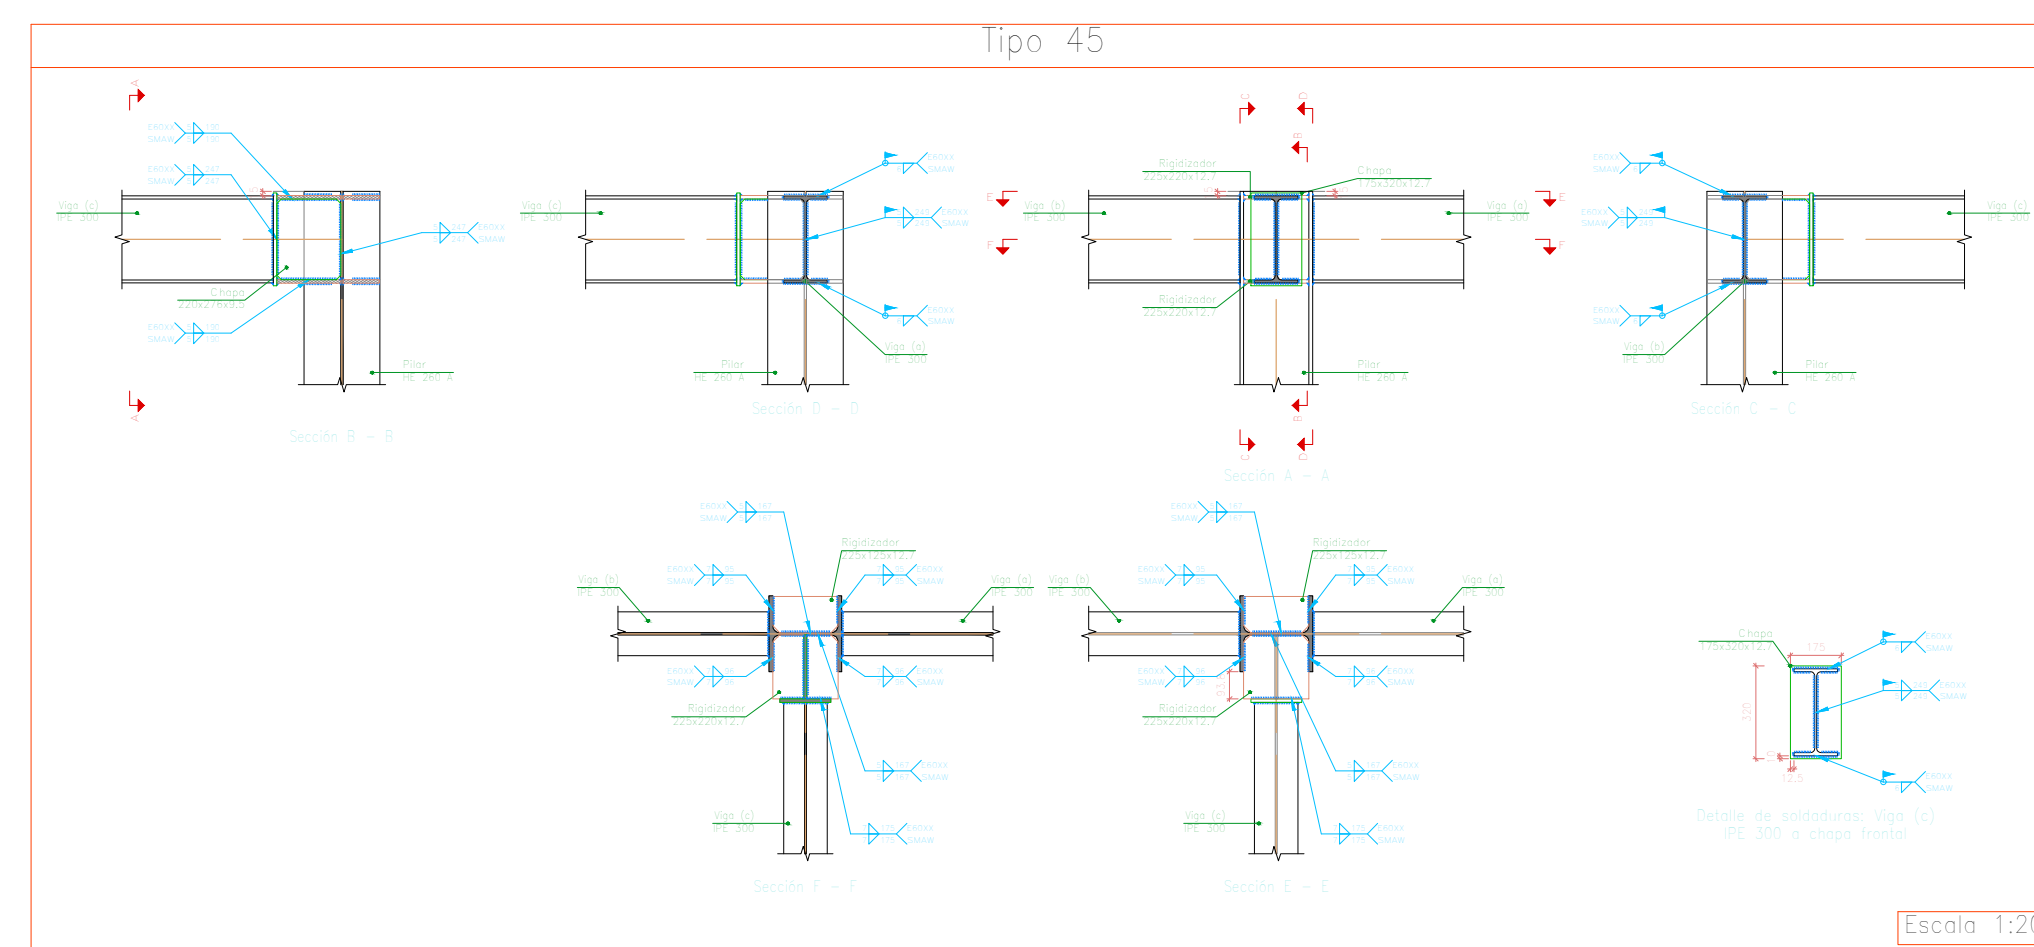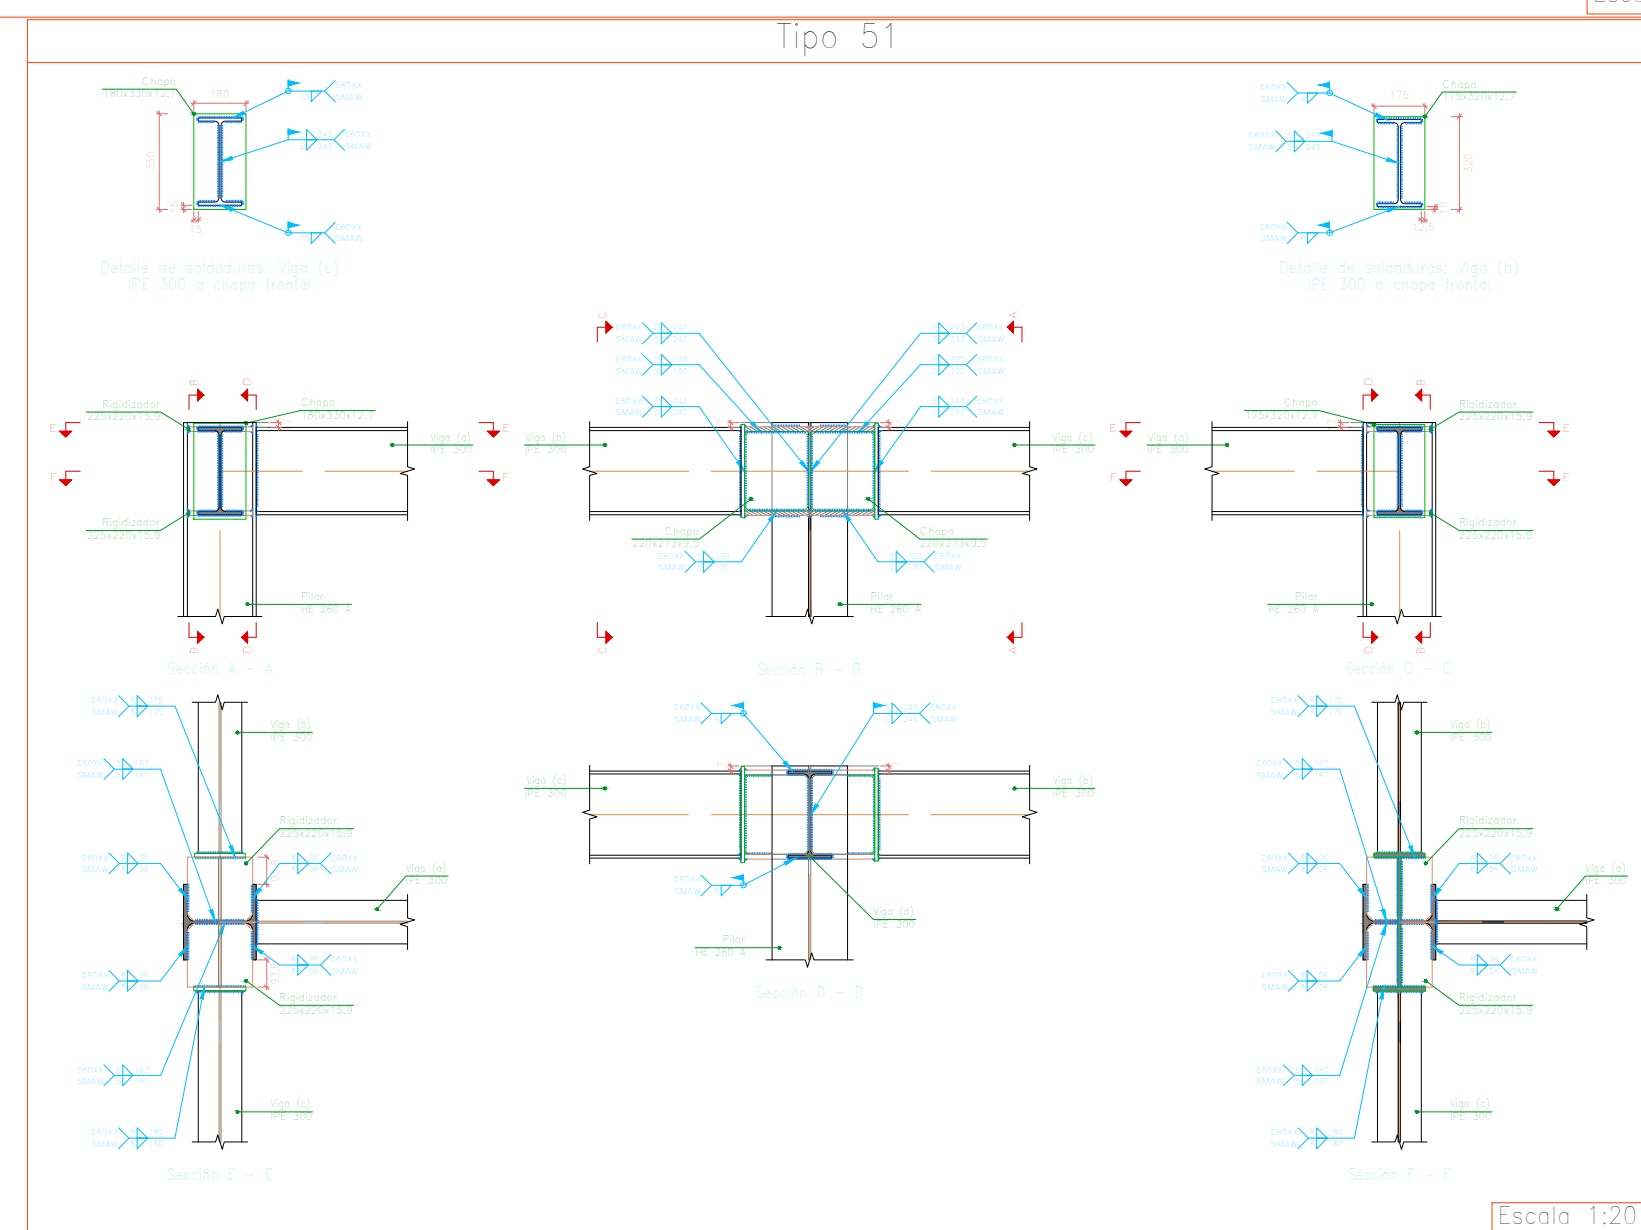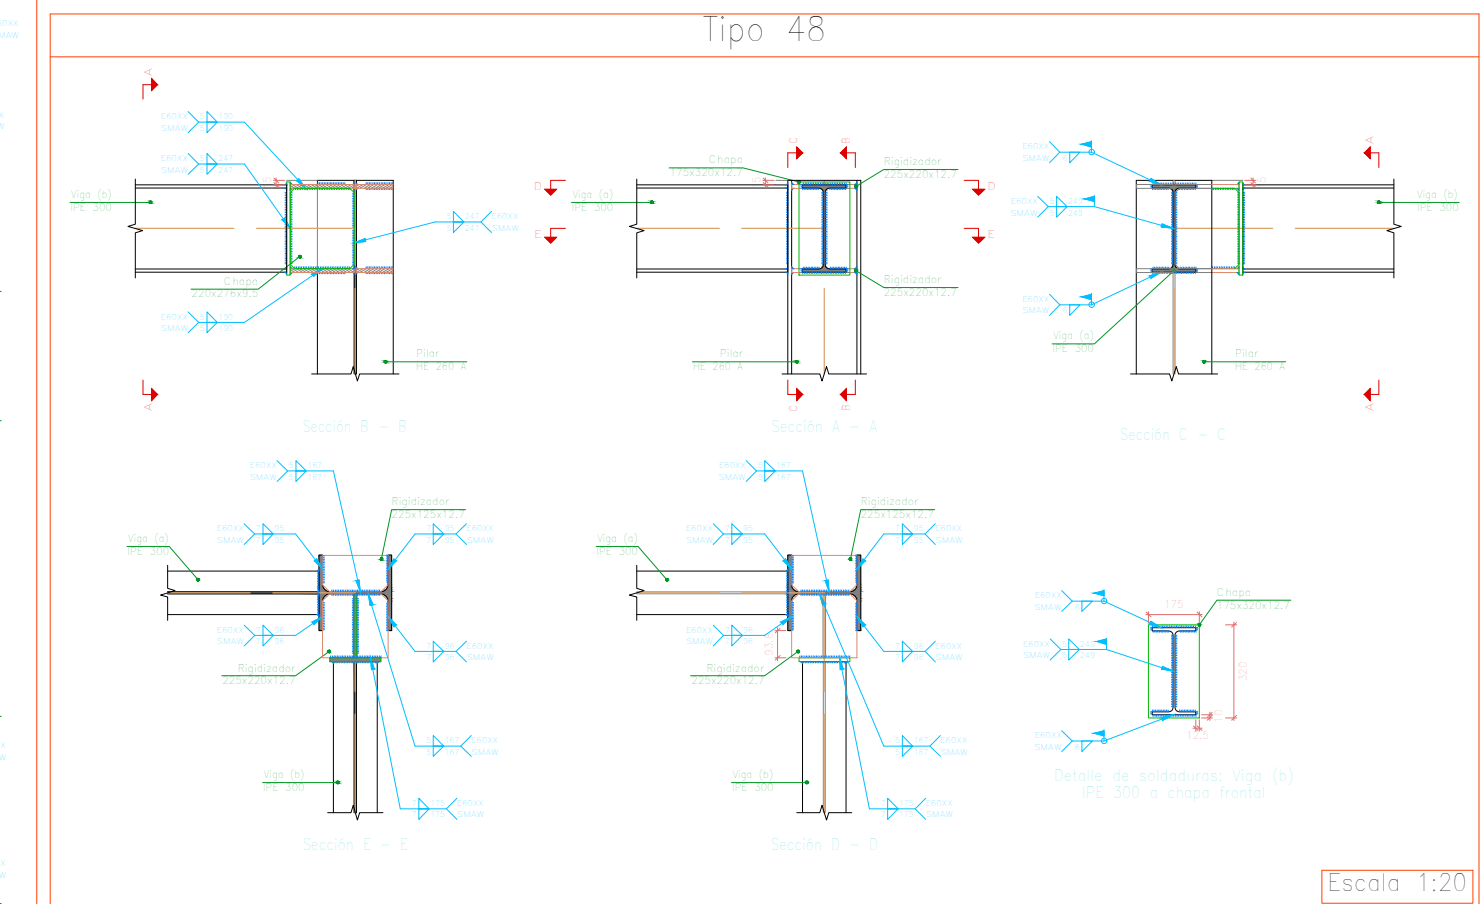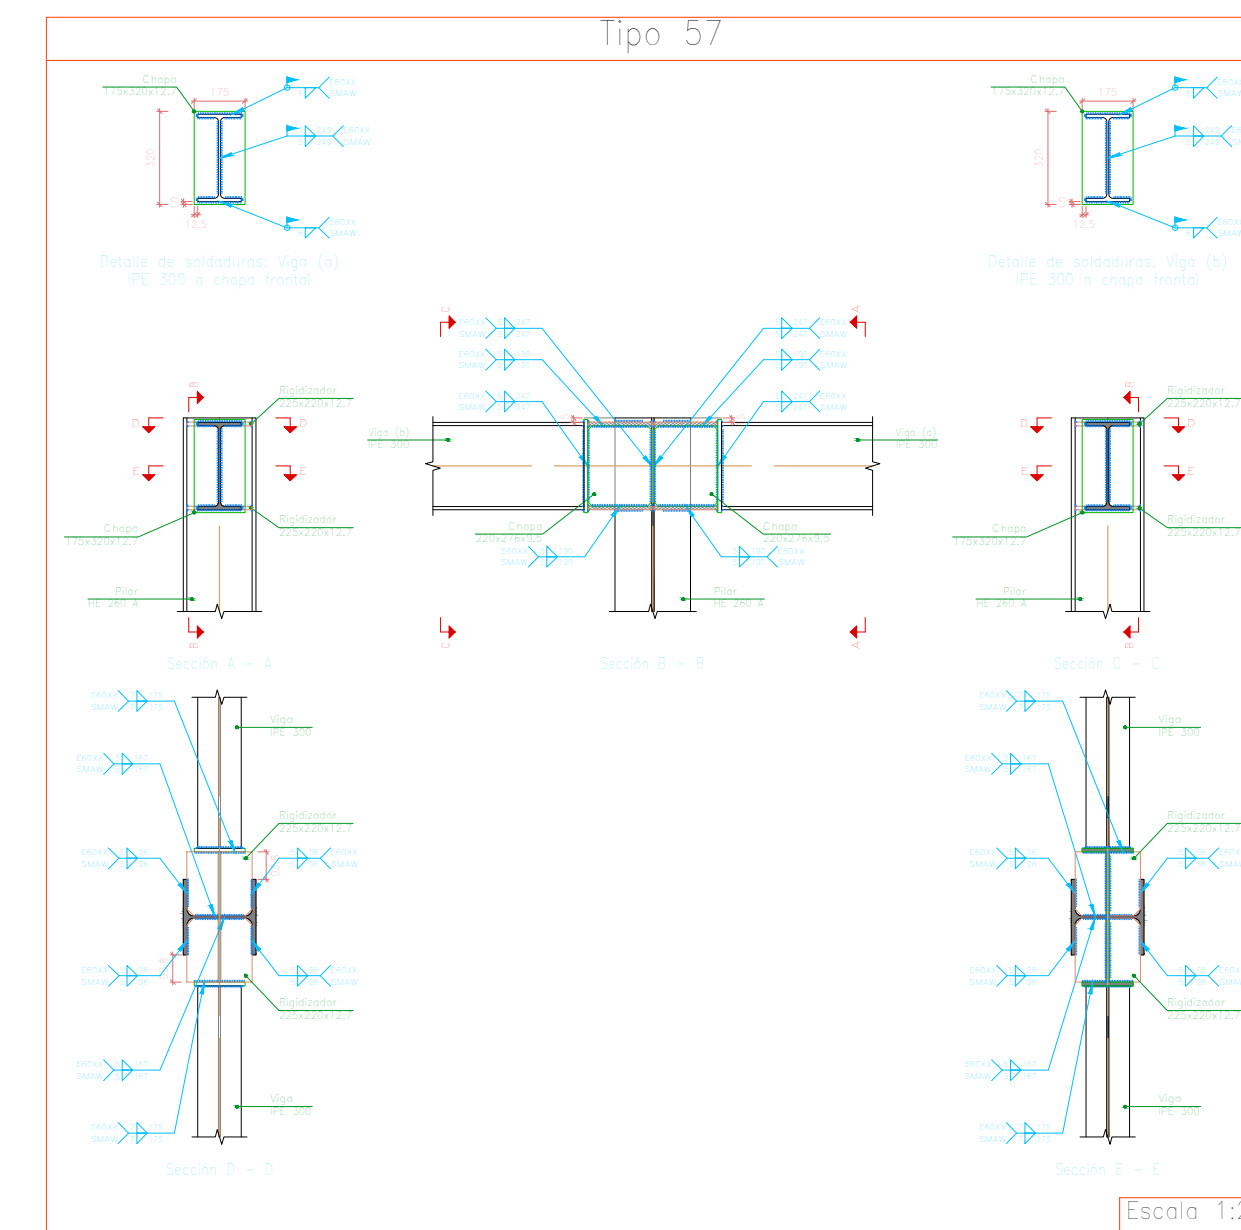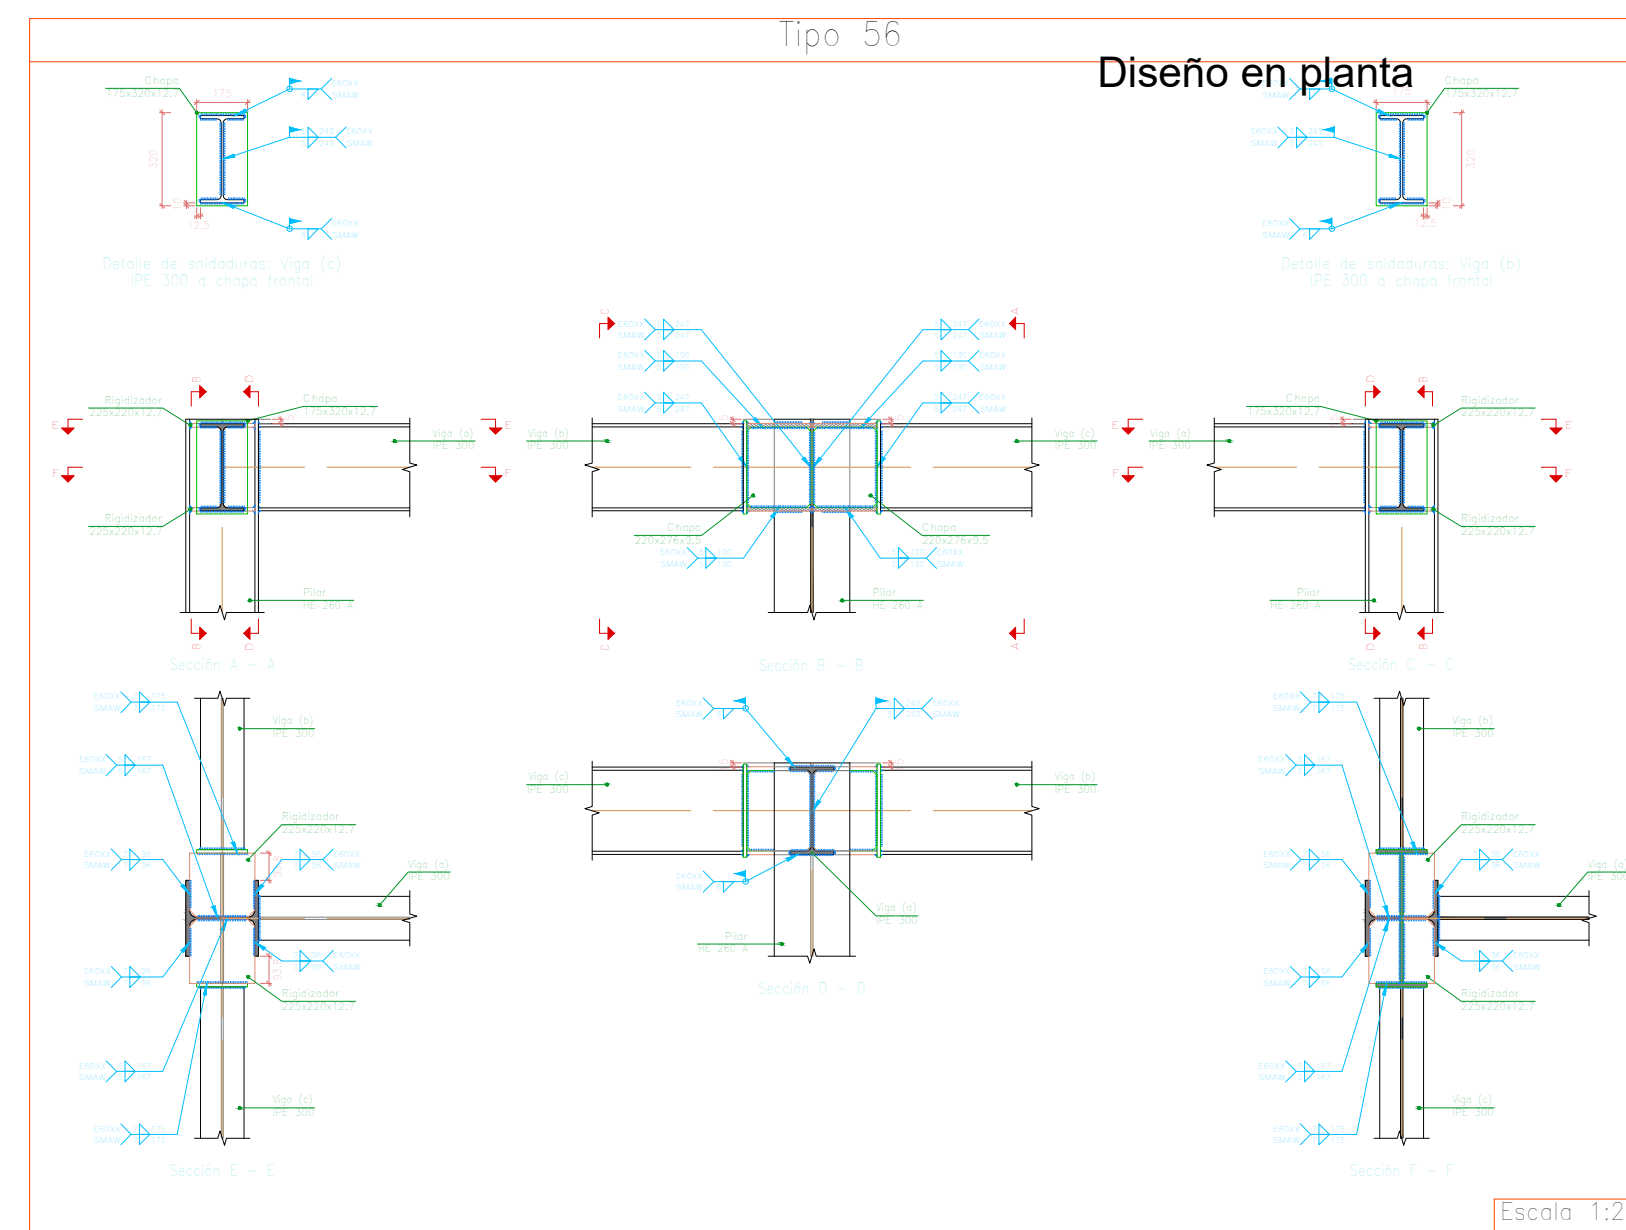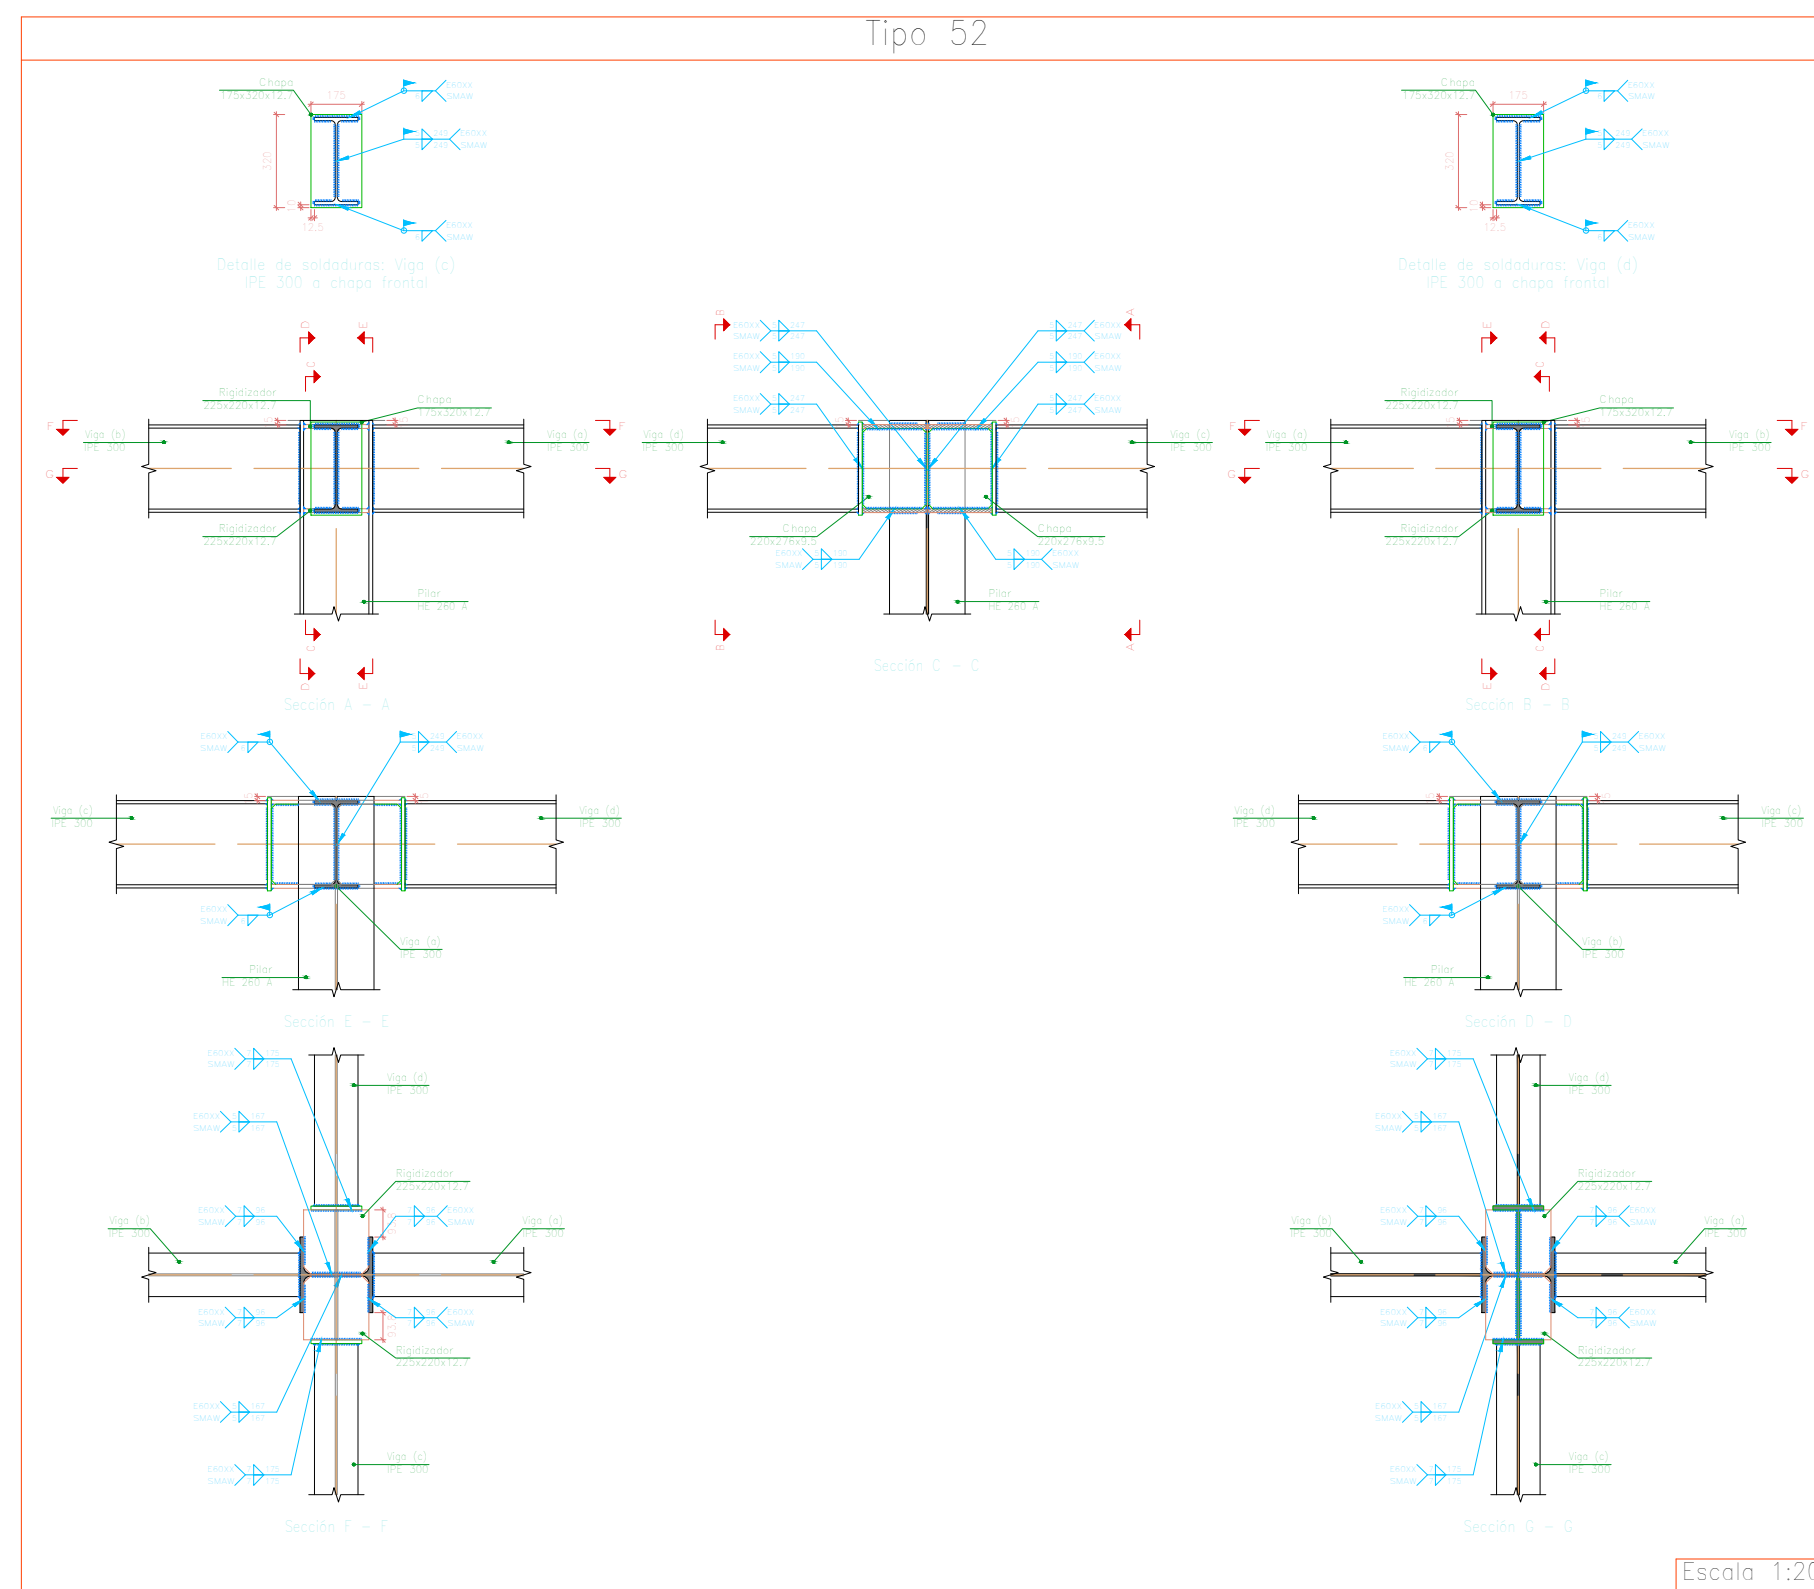

Corte longitudinal B-B

Proyecto Estructural:

Diseño estructural
edificacion cubierta

Propietario:

Contiene:

Diseño estructural

Diseño Estructural:

Emiero Andres Lozano Perez

Diseño Arquitectonico:

Emiero Andres Lozano Perez

Propietario:

Emiero Andres Lozano Perez

Observaciones:

[illegible]

Control de Versiones		
Versión	Fecha	Modific.

Nombre del Archivo:

ano estructural final.dwg

Escala:

Dibujó:

iero Andres Lozano Perez

Fecha:

Plano:

7

e:

7