


PLANTA CUBIERTA

ESC. 1:100

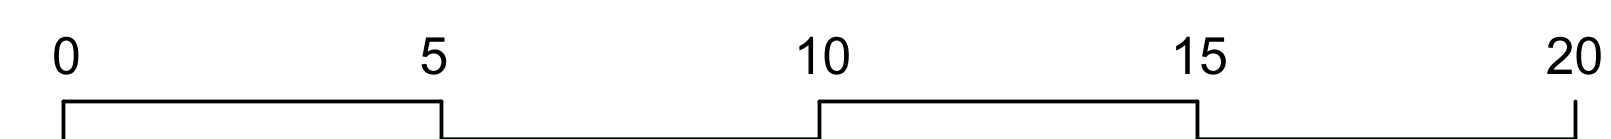



PLANTA LOCALIZACIÓN

IMPLANTACIÓN ENTORNO INMEDIATO
ESC. 1:3000



DETALLE CORTE

CUBIERTA VERDE
ESC. 1:10

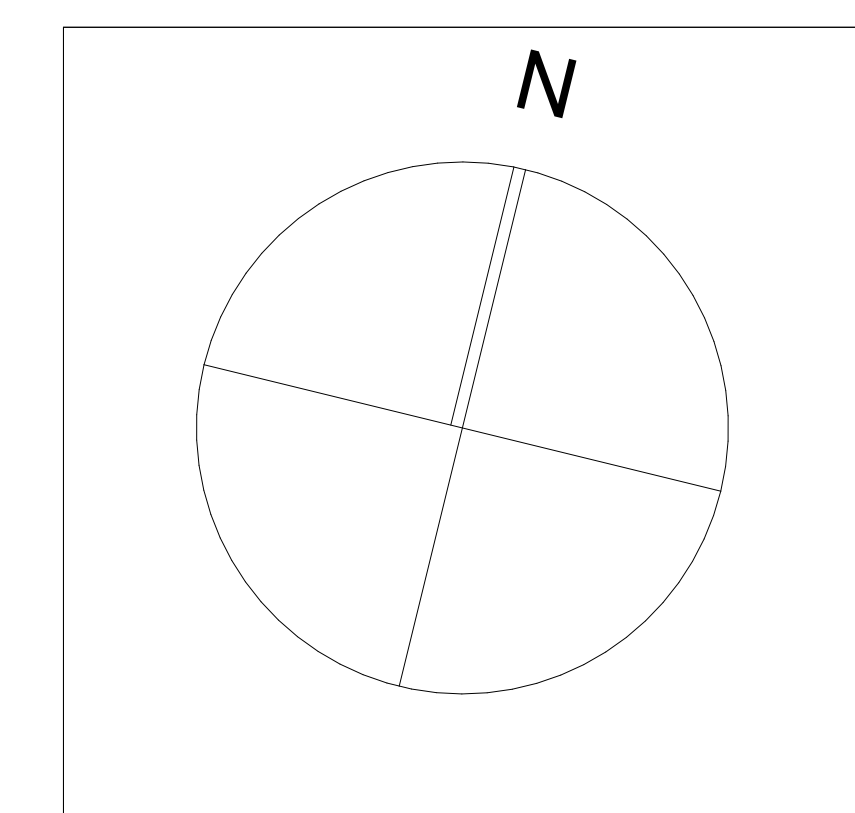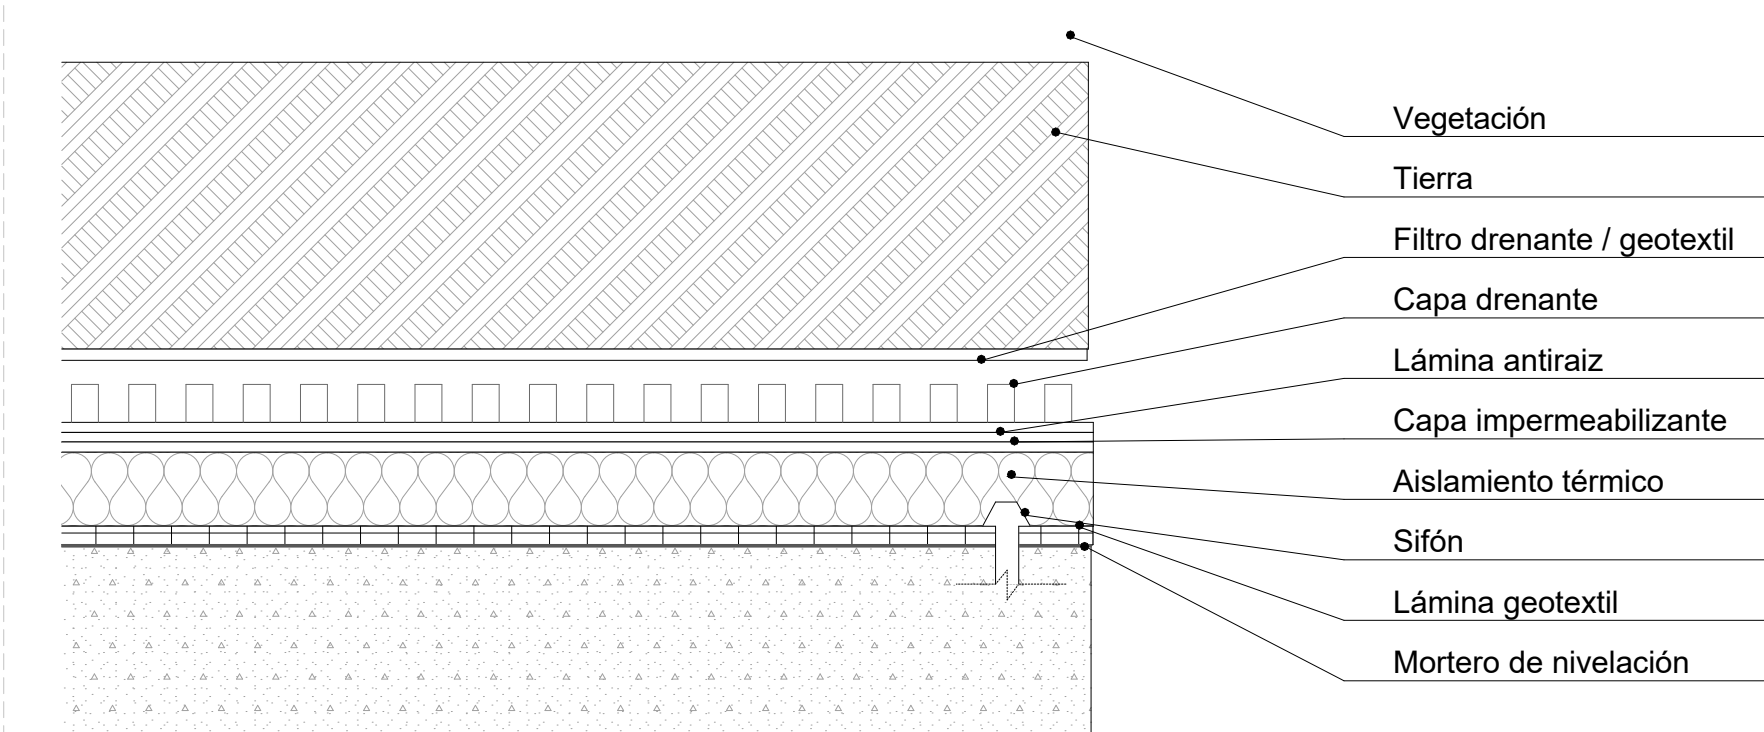

INSTITUCIÓN:
UNIVERSIDAD SANTO
TOMÁS DE AQUINO

FACULTAD:
ARQUITECTURA

SEMESTRE:
TALLER X
PROYECTO DE GRADO

DOCENTE:
ARQ. FERNANDO ANDRES
ESTEVEZ SUAREZ

ENTREGA:
ENTREGA FINAL
SEMESTRE

ESTUDIANTE:
MARIA XIMENA RINCON LEMUS
22180290

PROYECTO:
DISEÑO DE COMPLEJO
RESIDENCIAL PARA
ESTUDIANTES UNIVERSITARIOS
EN EL MUNICIPIO DE
FLORIDABLANCA

CONTENIDO:
PLANTA CUBIERTA
PLANTA LOCALIZACIÓN
DETALLE CUBIERTA VERDE

FECHA:
ABRIL 26 DEL 2023

ESCALA:
1:3000 - 1:100 - 1:10

PLANO	PLANCHA
A1	1
	DE.
	11