



INSTITUCIÓN:
UNIVERSIDAD SANTO
TOMÁS DE AQUINO

FACULTAD:
ARQUITECTURA

SEMESTRE:
TALLER X
PROYECTO DE GRADO

DOCENTE:
ARQ. FERNANDO ANDRÉS
ESTEVEZ SUÁREZ

ENTREGA:
ENTREGA FINAL
SEMESTRE

ESTUDIANTE:
MARIA XIMENA RINCON LEMUS
22180290

PROYECTO:
DISEÑO DE COMPLEJO
RESIDENCIAL PARA
ESTUDIANTES UNIVERSITARIOS
EN EL MUNICIPIO DE
FLORIDABLANCA

CONTENIDO:
FACHADAS ARQUITECTONICAS


FECHA:
ABRIL 26 DEL 2023

ESCALA:
1:100

PLANO	PLANCHA
A11	11
	DE.
	11

FACHADA LATERAL

ESC. 1:100

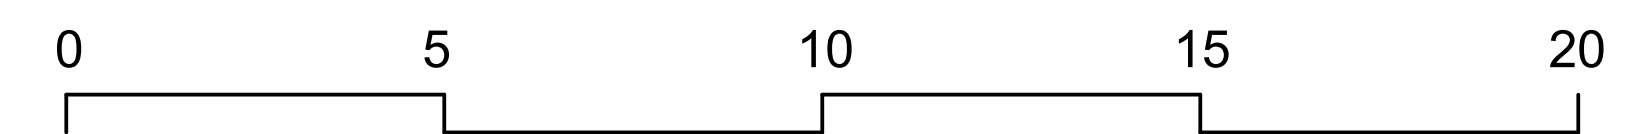

FACHADA FRONTAL

ESC. 1:100

