



LOTE ADYACENTE

PRIMERA PLANTA

ESC. 1:100

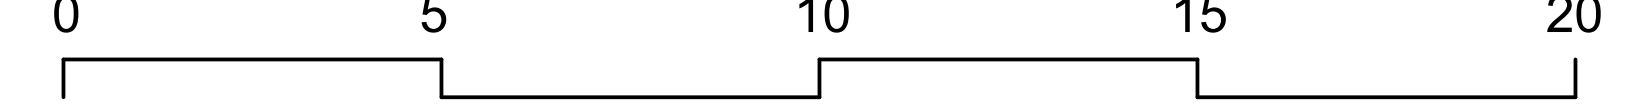

| ESPACIO | CANTIDAD | ÁREA UND | ÁREA TOTAL |
|------------------------------|----------|----------|-----------------------|
| Recepción | 1 | 121,40 | 121,40 |
| Salón social | 1 | 121,50 | 121,50 |
| Lavandería | 1 | 36,50 | 36,50 |
| Papejería | 1 | 25,60 | 25,60 |
| Cuarto basuras | 2 | 9,60 | 19,20 |
| Restaurante | 1 | 76,20 | 76,20 |
| Tienda comercio | 1 | 71,00 | 71,00 |
| Salón comedores | 1 | 195,60 | 195,60 |
| W.C. | 5 | 3,20 | 16,00 |
| W.C. accesible | 2 | 7,20 | 14,40 |
| Cuarto aseo | 1 | 7,20 | 7,20 |
| Total | | | 704,60 m ² |
| Áreas libres - Circulaciones | | | 262,10 m ² |
| Área total planta 1 | | | 966,70 m ² |

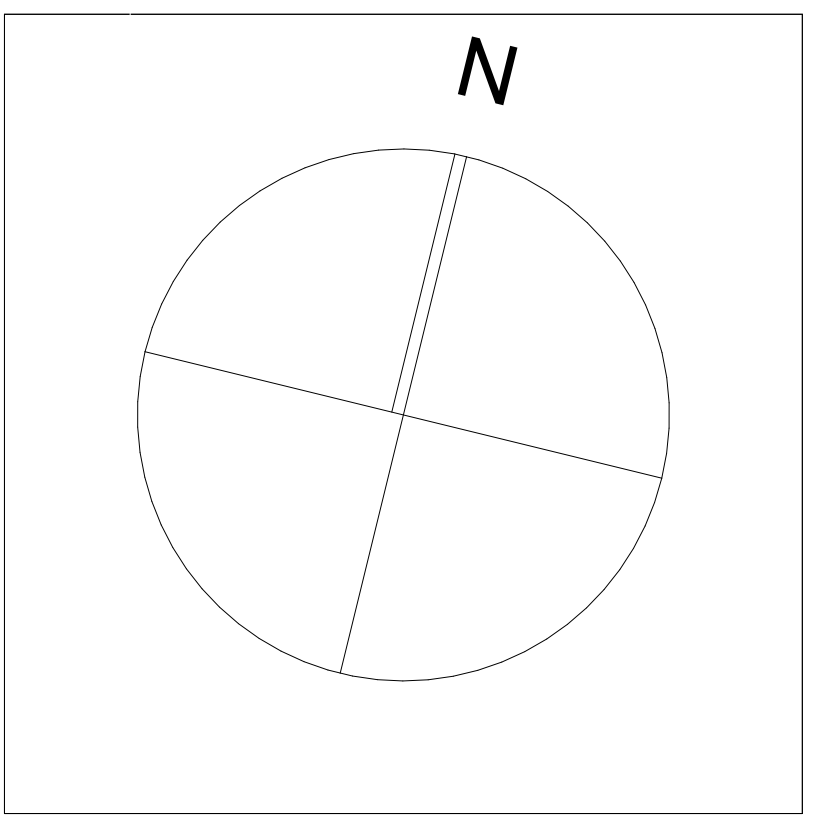

INSTITUCIÓN:
UNIVERSIDAD SANTO
TOMÁS DE AQUINO

FACULTAD:
ARQUITECTURA

SEMESTRE:
TALLER X
PROYECTO DE GRADO

DOCENTE:
ARQ. FERNANDO ANDRES
ESTEVEZ SUAREZ

ENTREGA:
ENTREGA FINAL
SEMESTRE

ESTUDIANTE:
MARIA XIMENA RINCON LEMUS
22180290

PROYECTO:
DISEÑO DE COMPLEJO
RESIDENCIAL PARA
ESTUDIANTES UNIVERSITARIOS
EN EL MUNICIPIO DE
FLORIDABLANCA

CONTENIDO:
PRIMERA PLANTA
ÁREA COMERCIAL Y SOCIAL

FECHA:
ABRIL 26 DEL 2023

ESCALA:
1:100

| | |
|---------------------------|---------------------|
| PLANO A2 | PLANCHA 2 |
| | DE. 11 |