



PLANTA ESTRUCTURAL

PLACA DE ENTREPISO
ESC. 1:100

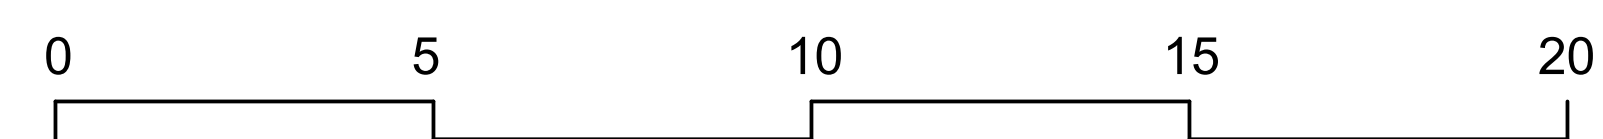



DETALLE CONSTRUCTIVO

COLUMNA
ESC. 1:5

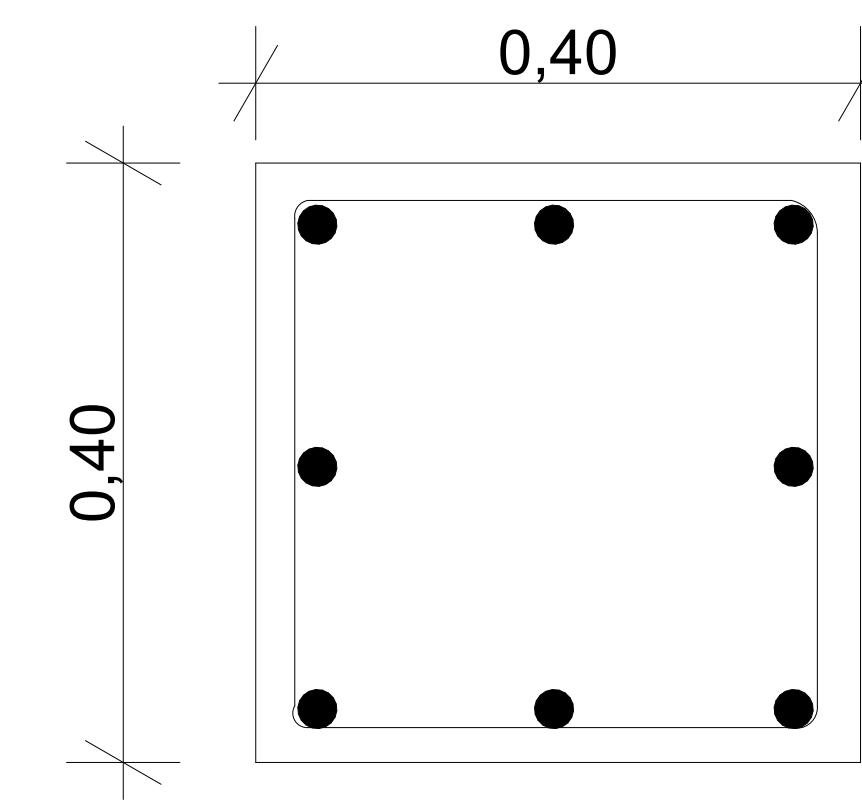

DETALLE CONSTRUCTIVO

PLACA ALIGERADA
ESC. 1:10

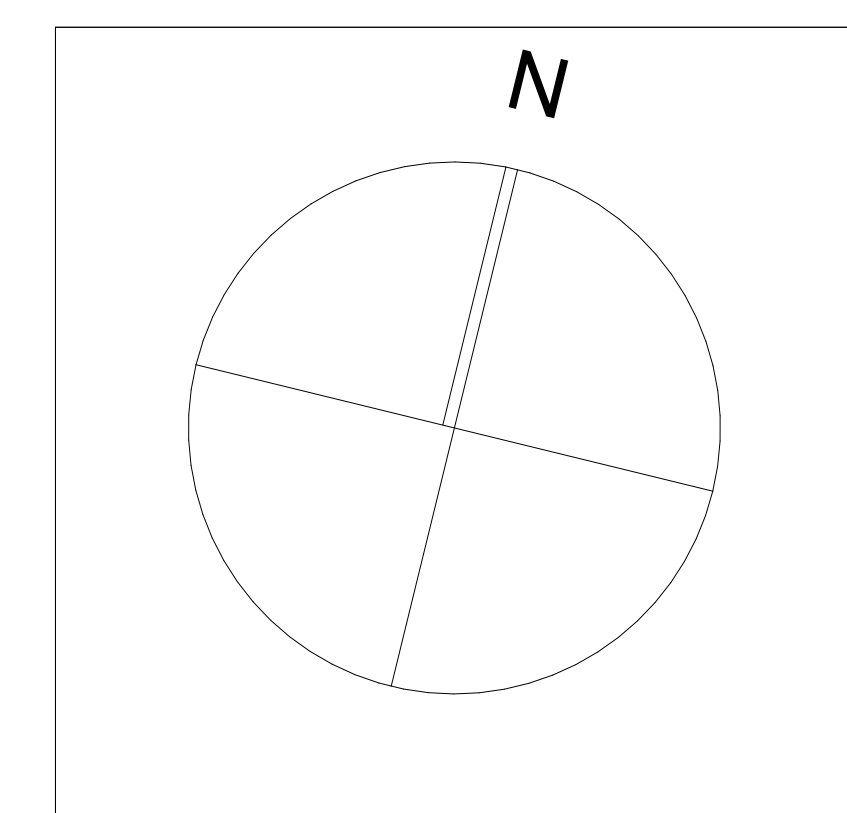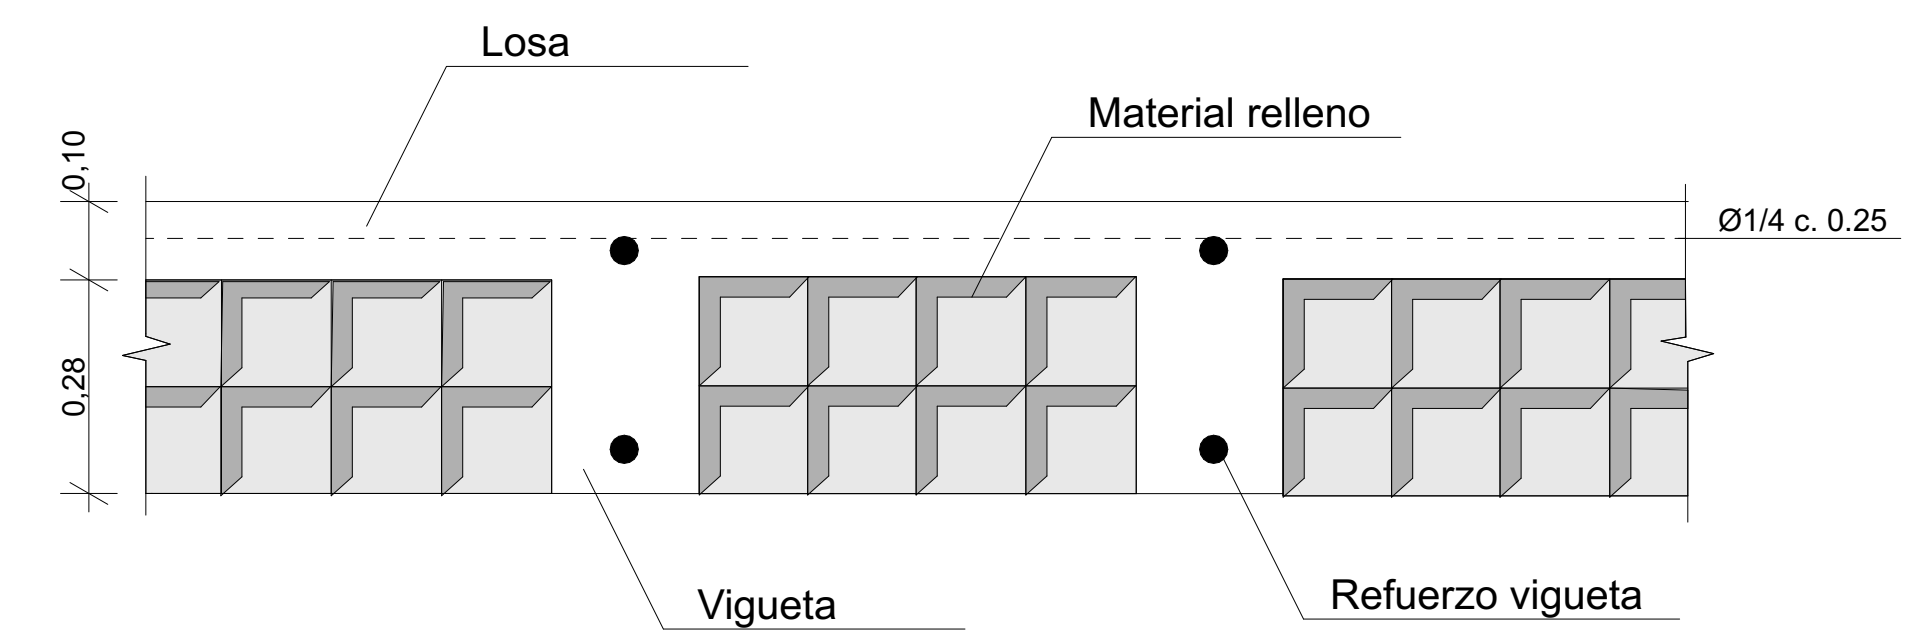

INSTITUCIÓN:
UNIVERSIDAD SANTO
TOMÁS DE AQUINO

FACULTAD:
ARQUITECTURA

SEMESTRE:
TALLER X
PROYECTO DE GRADO

DOCENTE:
ARQ. FERNANDO ANDRÉS
ESTEVEZ SUÁREZ

ENTREGA:
ENTREGA FINAL
SEMESTRE

ESTUDIANTE:
MARIA XIMENA RINCON LEMUS
22180290

PROYECTO:
DISEÑO DE COMPLEJO
RESIDENCIAL PARA
ESTUDIANTES UNIVERSITARIOS
EN EL MUNICIPIO DE
FLORIDABLANCA

CONTENIDO:
PLANTA ESTRUCTURAL
DETALLES CONSTRUCTIVOS

FECHA:
ABRIL 26 DEL 2023

ESCALA:
1:100

PLANO A8	PLANCHA 8 DE. 11
--------------------	---------------------------