



DETALLE D-1, CIMENTACION PROPUESTA

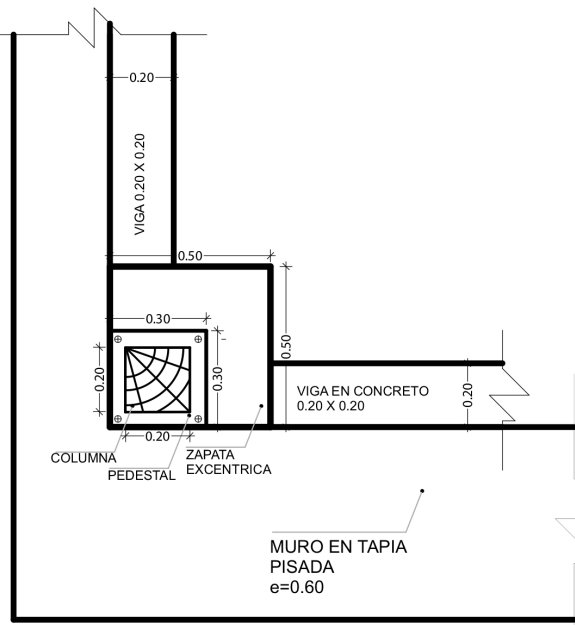


PLANTA ESC 1:20



DETALLE ZAPATAS (0.30X0.30X0.20)

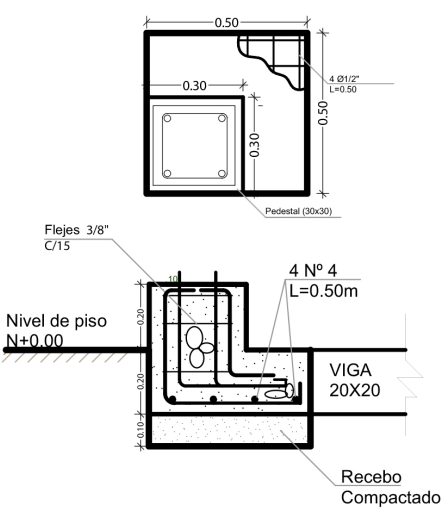


DETALLE PLATINA ESC 1:10

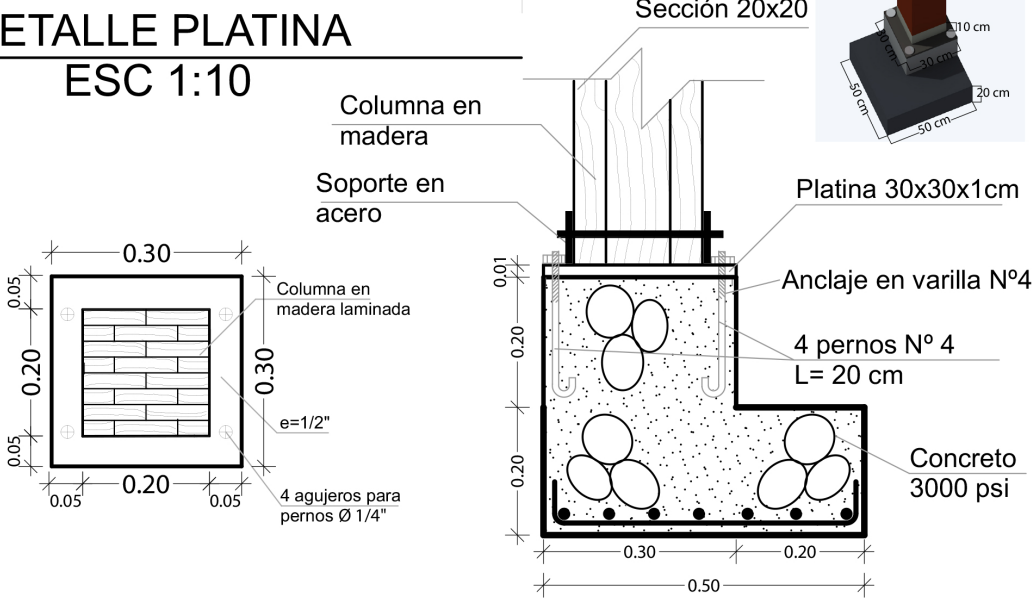


DETALLE D-2 , ENTREPISO




DETALLE UNIONES

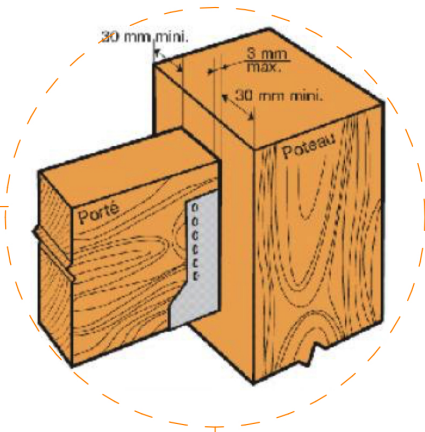

PLANTA ESC 1:50

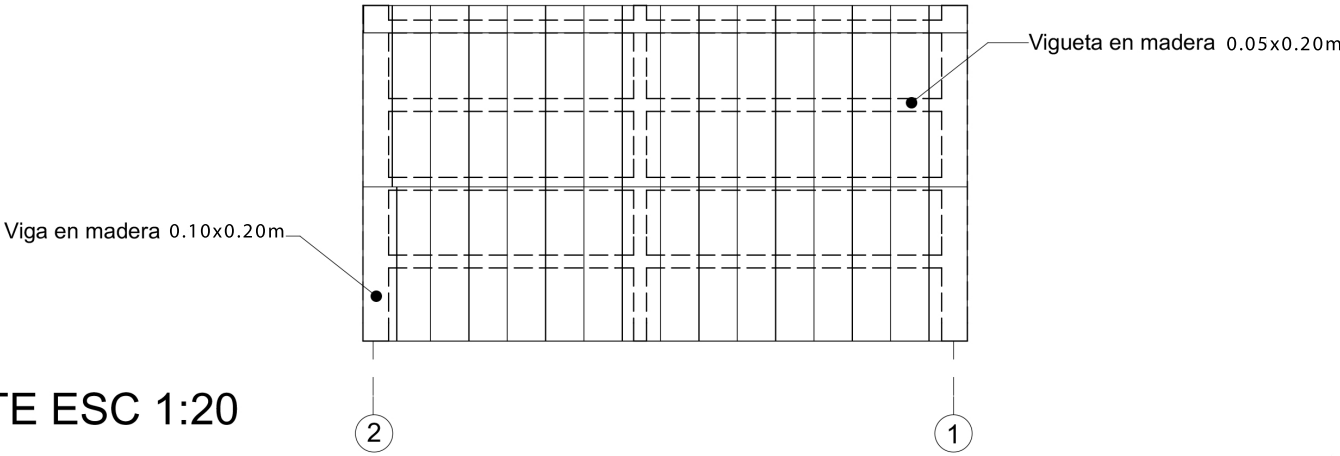

CORTE ESC 1:20

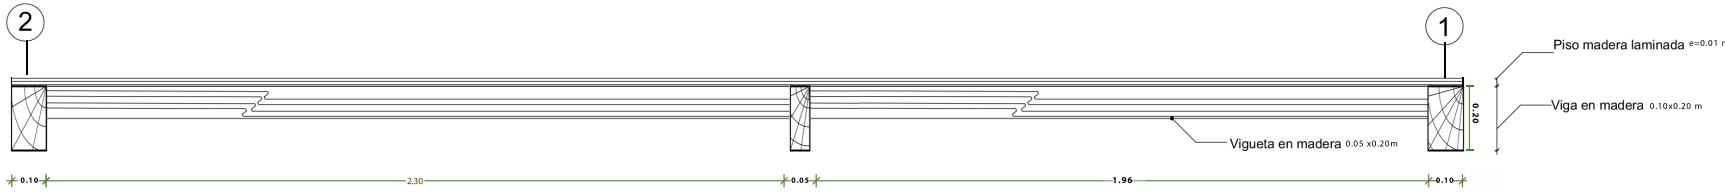

CORTE ESC 1:20