

Ubicación:



Elaborado por:

ING. ANDRÉS CAMILO
SUÁREZ ESCOBAR
ING. JANNETH PINZÓN
GALVIS
ARQ. LOORCIN SÁNCHEZ
LOZANO
ING. MIGUEL STEVEN GÓMEZ
ARISTIZÁBAL


Contiene:

Planta arquitectónica con ubicación
de área de causa primaria

No. Plano:

1
/ 3

Archivo: PLANOS DE CAUSA PRIMARIA - SE
GUABINAS.dwg
Versión: 001
Fecha: 20/03/2024
Escala: SIN ESCALA

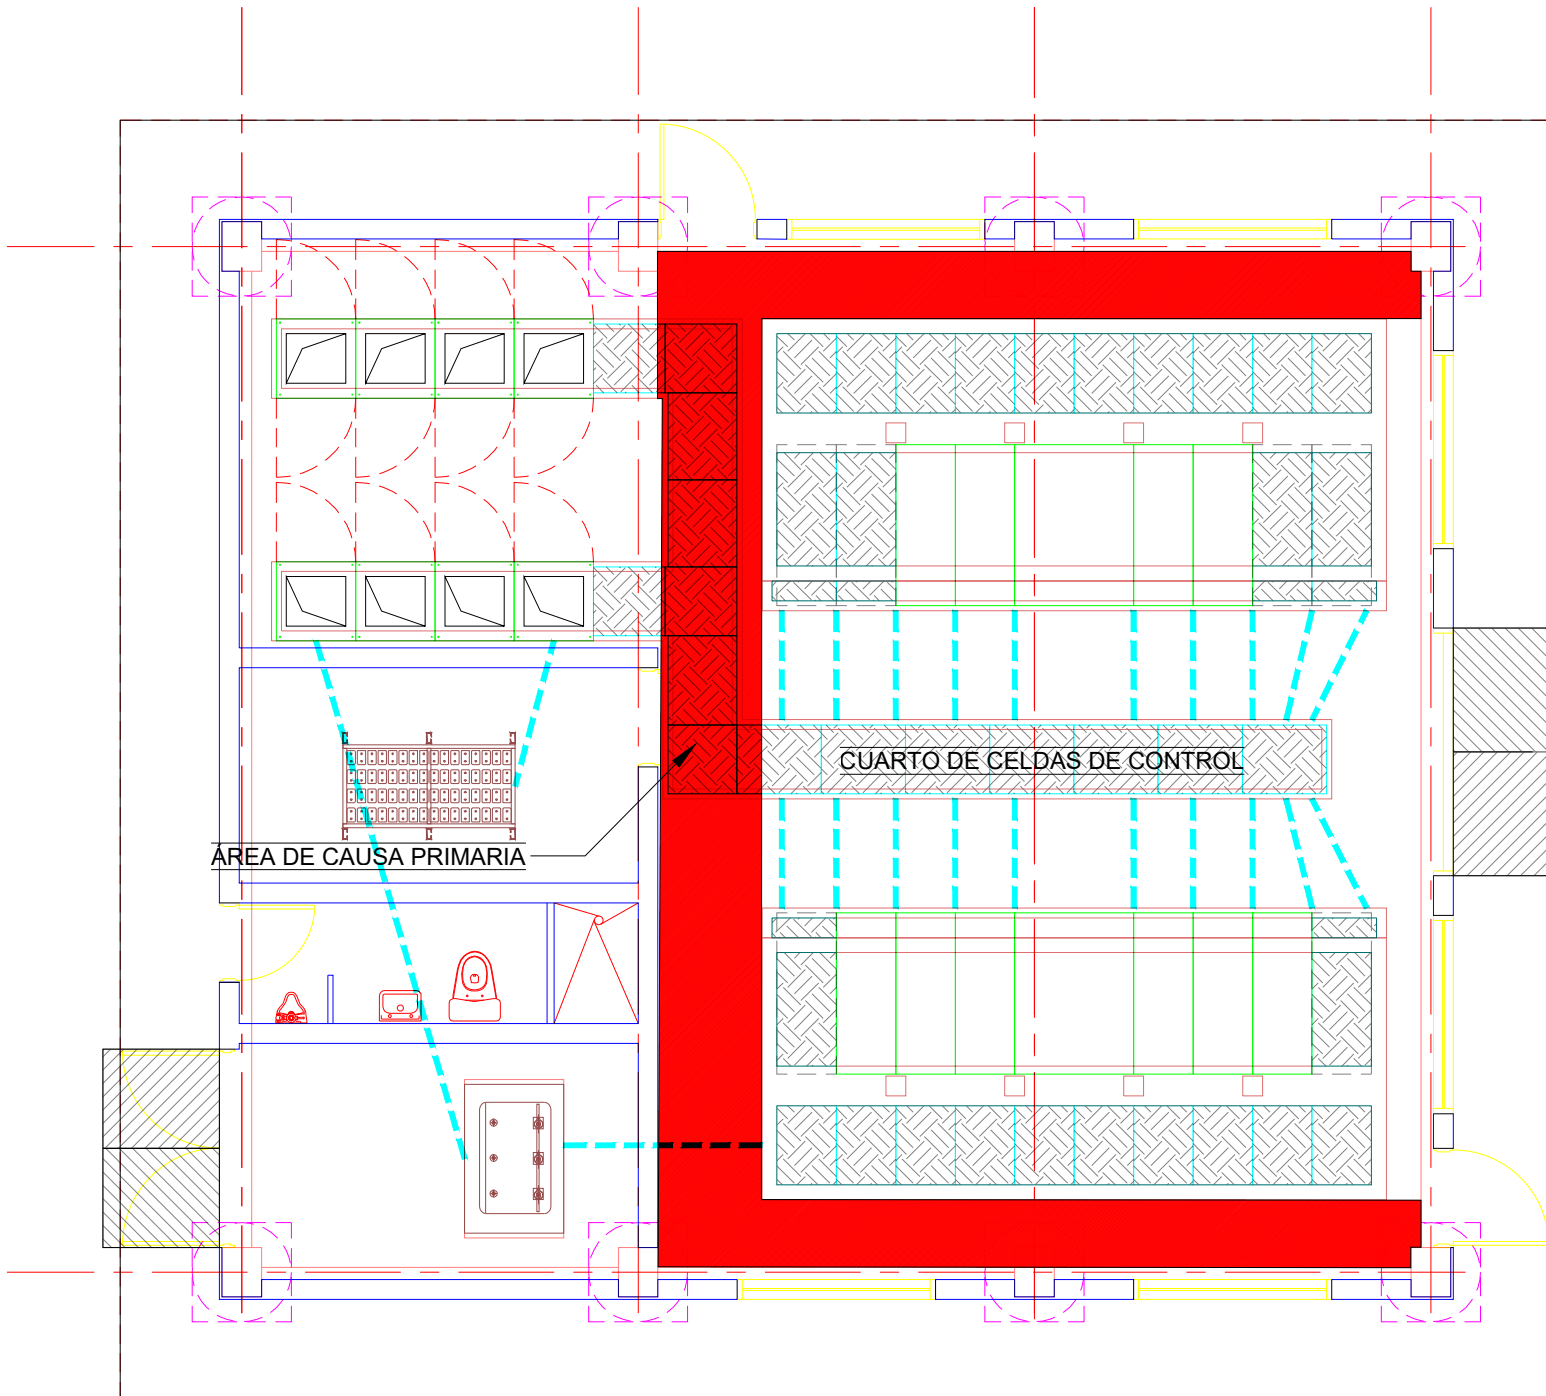

Ubicación:




Elaborado por:

ING. ANDRÉS CAMILO
SUÁREZ ESCOBAR
ING. JANNETH PINZÓN
GALVIS
ARQ. LOORCIN SÁNCHEZ
LOZANO
ING. MIGUEL STEVEN GÓMEZ
ARISTIZÁBAL

Contiene:

**Planta arquitectónica con ubicación
de área de causa primaria**

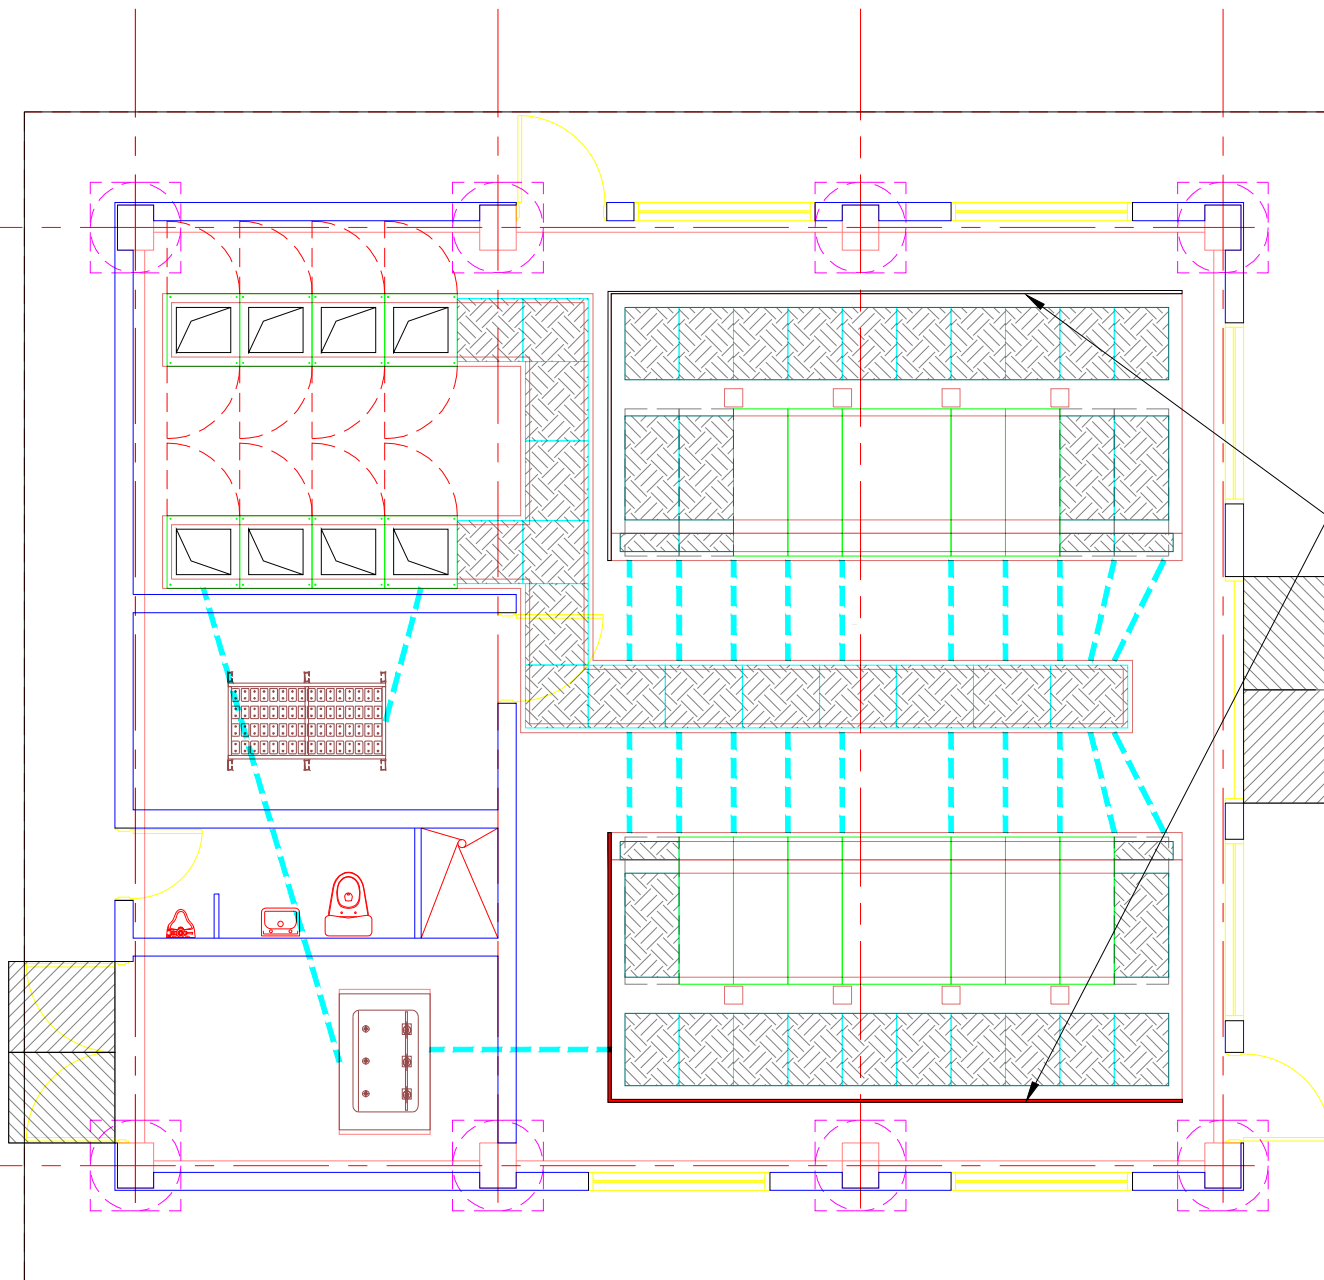

**GRIETAS POR
CAUSAS PRIMARIAS**

No. Plano:

2/3

Archivo: PLANOS DE CAUSA PRIMARIA - DE

GUABINAS.dwg

Versión: 001

Fecha: 20/03/2024

Escala: SIN ESCALA

Ubicación:




Elaborado por:

ING. ANDRÉS CAMILO
SUÁREZ ESCOBAR
ING. JANNETH PINZÓN
GALVIS
ARQ. LOORCIN SÁNCHEZ
LOZANO
ING. MIGUEL STEVEN GÓMEZ
ARISTIZÁBAL

Contiene:

Planta arquitectónica con ubicación
de área de causa primaria

GRIETA ENTRE PISO INTERNO Y ESTRUCTURA DE CARCAMO

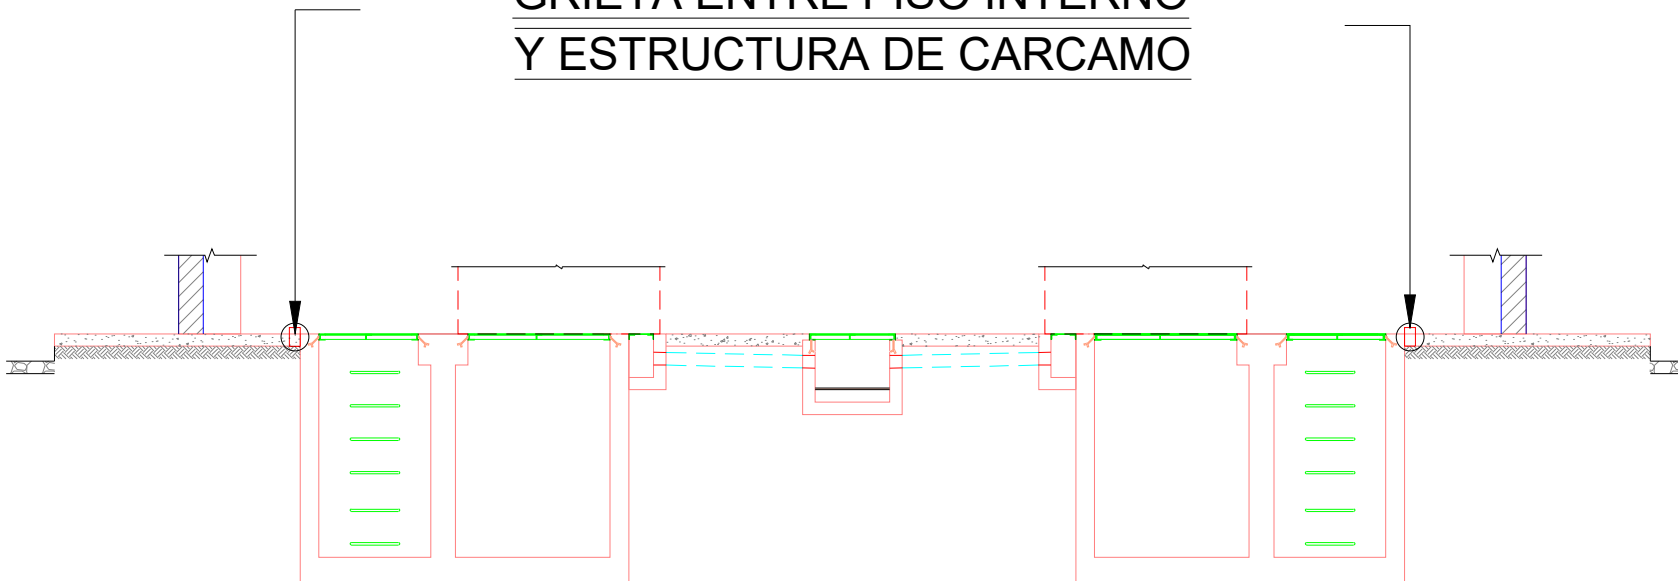

Nº. Plano:

3/3

Archivo: PLANOS DE CAUSA PRIMARIA - DE

GUABINAS.dwg

Versión: 001

Fecha: 20/03/2024

Escala: SIN ESCALA