



UNIVERSIDAD SANTO TOMÁS
PRIMER CLAUSTRO UNIVERSITARIO DE COLOMBIA

FACULTAD DE ARQUITECTURA

PROYECTO DE GRADO II

Semestre 10

PROYECTO

Residencia para el envejecimiento activo

LOCALIZACIÓN

Calle 158 # 28
Floridablanca, Santander



CONTIENE

PLANTA CUARTO PISO

DOCENTE

Arq. Juan Alberto Ullauri

PRESENTA



Lineirys Lineth Bello Rojas
María Paula Cristancho A.
Valeria Duarte Cuevas

ESCALA

Esc1: 350

A8

ID de Elemento	Ancho	Altura	Piso	Nombre de Zona	#	Área
P1	0.90	2.70	SOTIANO 3	Almacenamiento	1	80.84
P2	2.00	2.70		Bodega	50	283.60
P3	1.20	2.90	SOTIANO 2	Almacenamiento	1	80.84
P5	0.90	2.50		Bodega	78	444.01
P9	0.90	2.50	SOTIANO 1	Almacenamiento	2	70.56
P10	7.60	2.70		Bodega	84	472.62
P12	0.90	2.70		Contadores	1	37.15
P14	4.50	2.70		Contraincendios	1	9.00
P15	1.00	2.70		Cuarto Basuras	1	29.64
P18	4.00	2.70		Cuarto Malobomba	1	36.41
P20	1.00	2.70		Planta Eléctrica	1	80.84
P21	1.50	2.50		Reserva de Agua	1	21.04
				Subestación	1	30.51
				Tanque de Agua	1	24.06
				Zona vigilancia	1	26.61
				Aire Acondicionado	1	29.86
				Capilla	1	121.31
				Cápsula	2	77.65
				Comedor	1	41.10
				Consultorio 1	1	15.88
				Consultorio 2	1	10.54
				Enfermería	1	33.51
				Fisioterapia	1	71.47
				Lobby	4	256.41
				Local 1	1	65.09
				Local 2	1	70.77
				Local 3	1	64.14
				Local 5	1	102.60
				Modulo	4	67.42
				Odonatología	1	32.31
				Oratorio	1	33.19
				Parque y Plaza	1	985.64
				Recepción	1	30.31
				Receptor	1	53.59
				Sacristía	1	34.90
				Sala de Espera	1	17.69
				Taller A	1	72.96
				Taller B	1	74.61
				W.C Centro día	1	33.47
				W.C Paño	1	30.50
				W.C Zonas Húmedas	1	29.81
				Zonas de estar	1	747.62
				Zonas Húmedas	1	712.68
				Almacenamiento	1	8.10
				Apartamento Tipo 1	8	836.42
				Apartamento Tipo 2	4	549.64
				Apartamento Tipo 3	4	547.32
				Almacenamiento	1	8.10
				Apartamento Tipo 1	8	836.42
				Apartamento Tipo 2	4	549.64
				Apartamento Tipo 3	4	547.32
				Audiosuales	1	56.52
				Cocina Social	1	174.29
				Coworking	1	72.31
				Enfermería	1	49.33
				Gimnasio	1	174.08
				Huertas	1	423.20
				Lavandería	1	36.65
				Lavandería	1	34.25
				Mini Golf	1	55.74
				Proyecciones	1	51.82
				Sala de lectura	1	95.05
				Salón Múltiple	1	174.97
				Servicios	4	157.20
				Talleres	1	65.51
				Tejo	1	33.10
				Zona de Juegos	1	121.04
				Apartamento Tipo 1	8	836.42
				Apartamento Tipo 2	4	549.64
				Apartamento Tipo 3	2	273.66
				Lavandería + Sala de juegos	1	0.00
				Apartamento Tipo 1	8	836.42
				Apartamento Tipo 2	2	274.82
				Apartamento Tipo 3	2	273.66
				Cubierta Verde	1	128.17
				Zona Fagatas	1	129.65
				Apartamento Tipo 1	6	624.14
				Apartamento Tipo 2	2	274.82
				Apartamento Tipo 3	2	273.66
				Cubierta Verde	1	182.65
				Zona de estar	1	182.56
				Apartamento Tipo 1	4	418.28
				Apartamento Tipo 2	2	274.82
				Apartamento Tipo 3	2	273.66
				Cubierta Verde	1	171.50
				Zona de estar	1	175.79
						17,462.40 m²

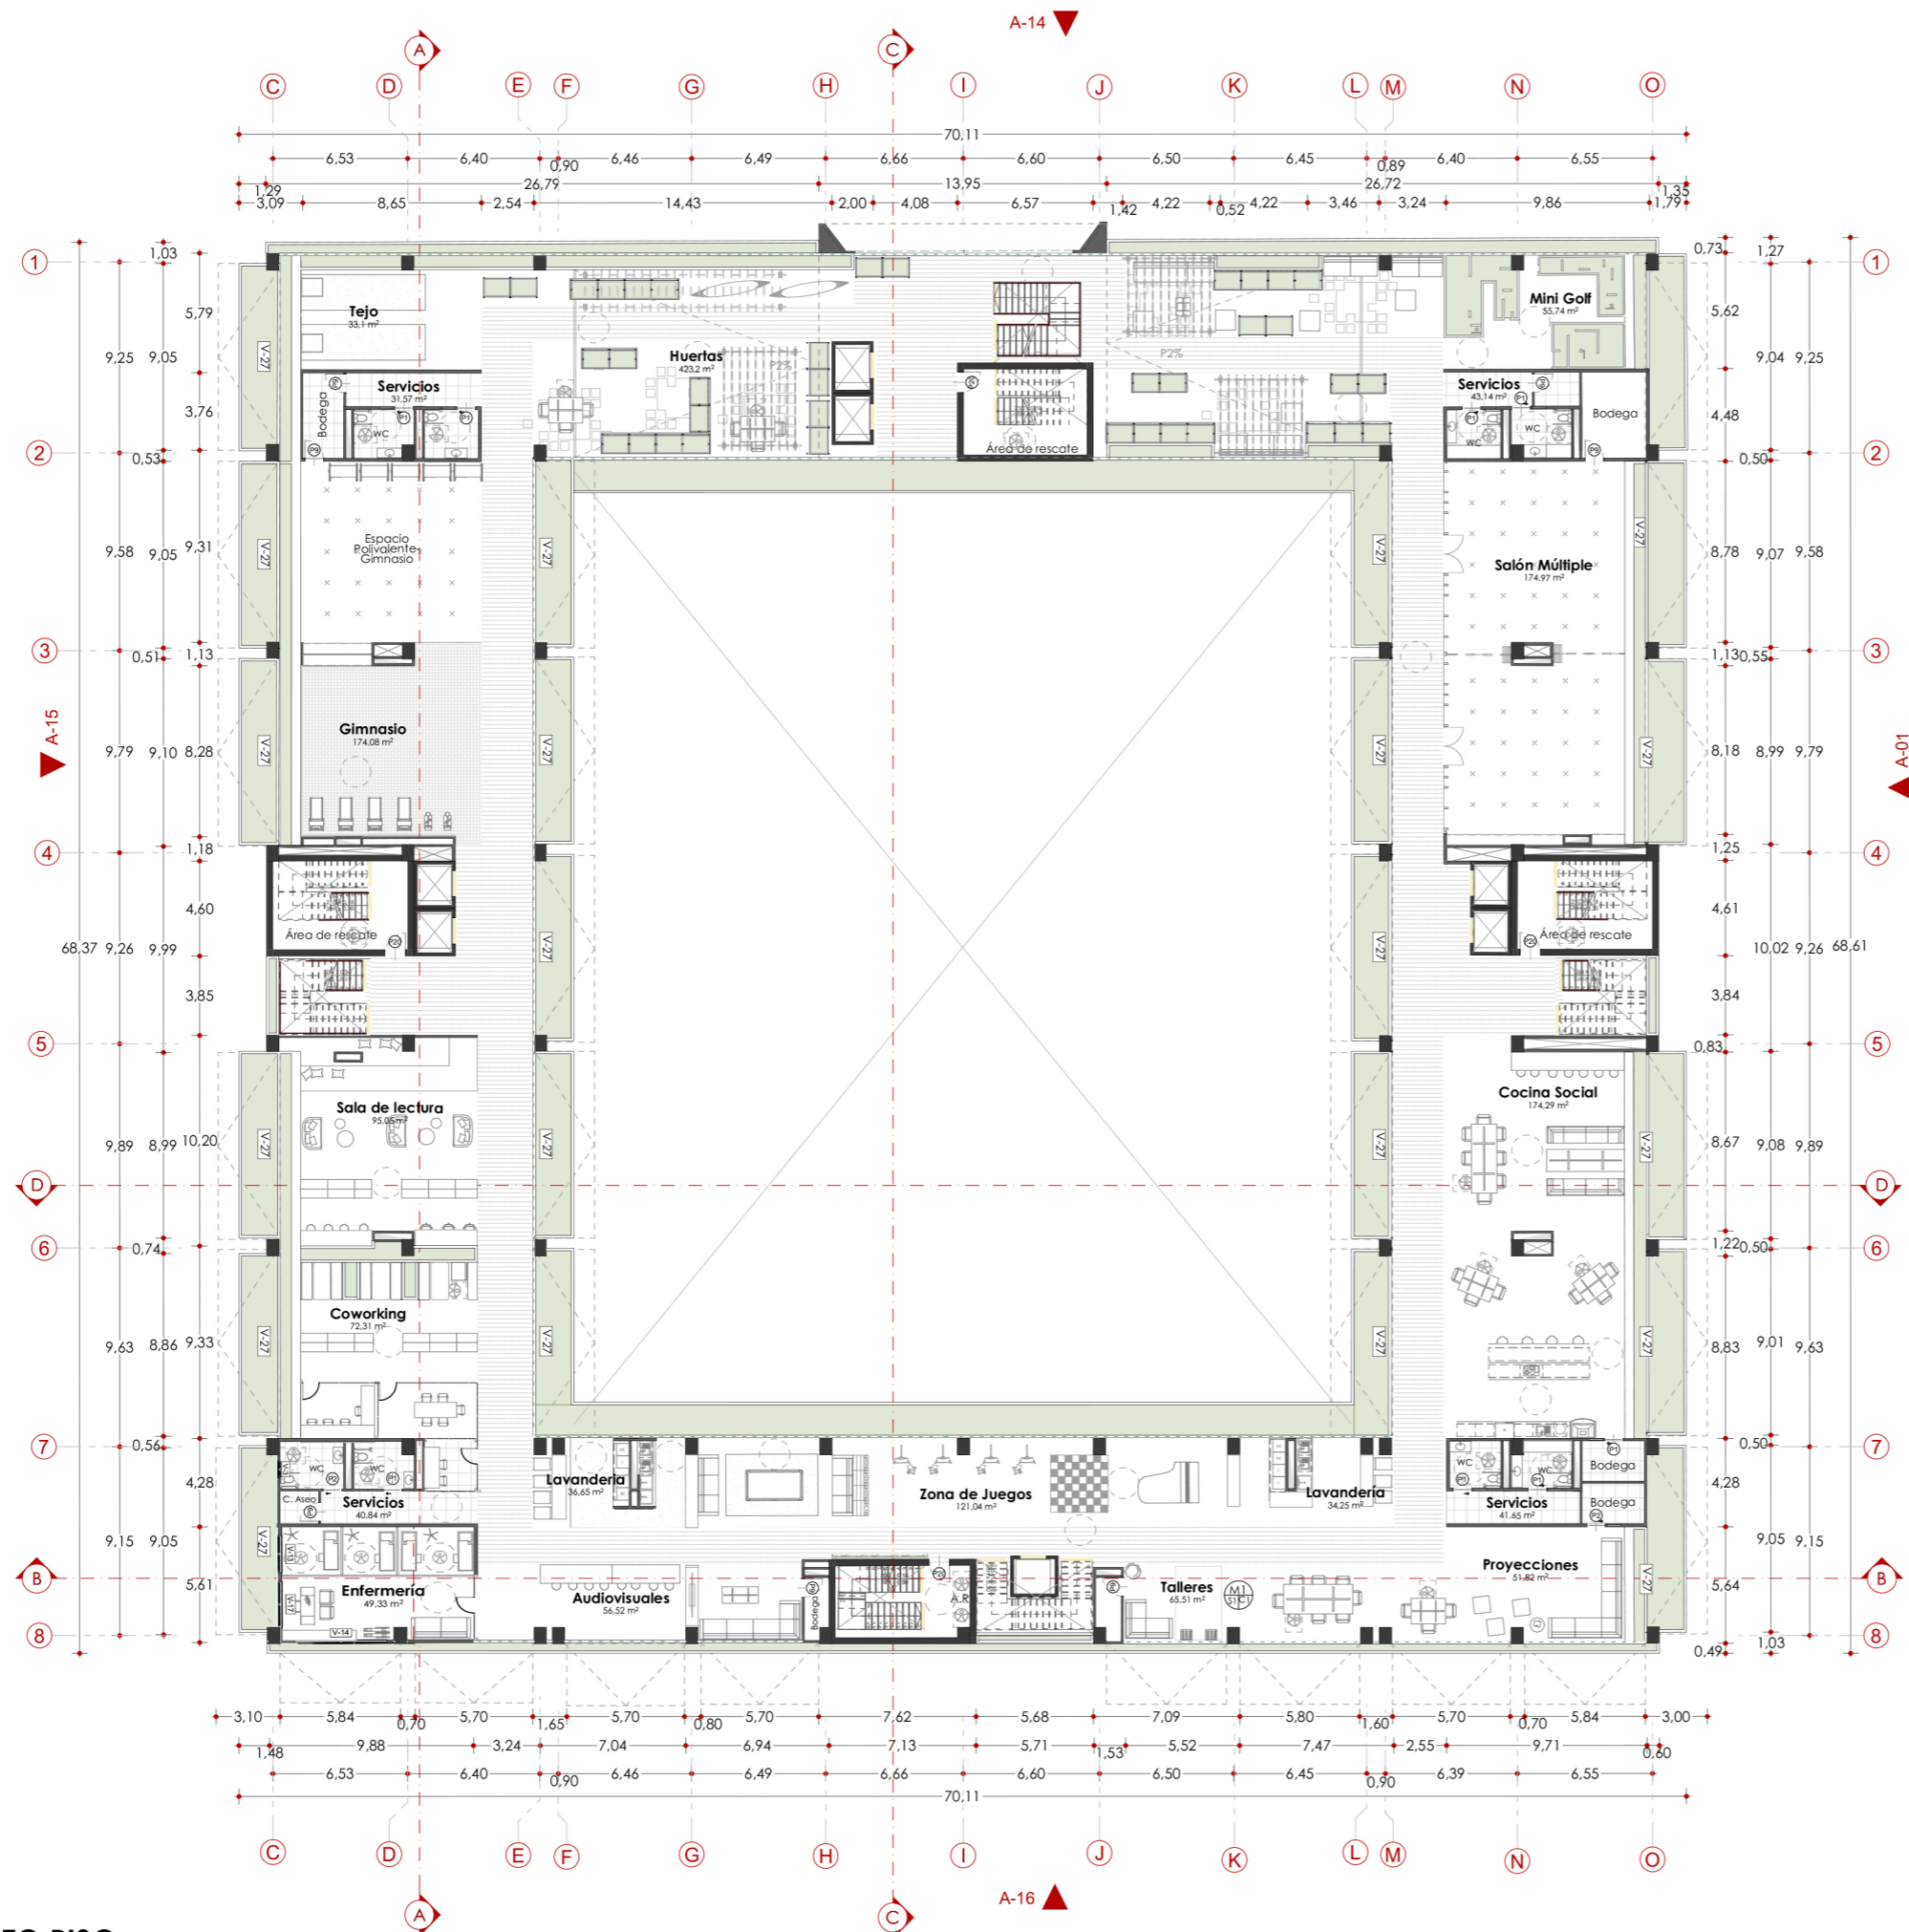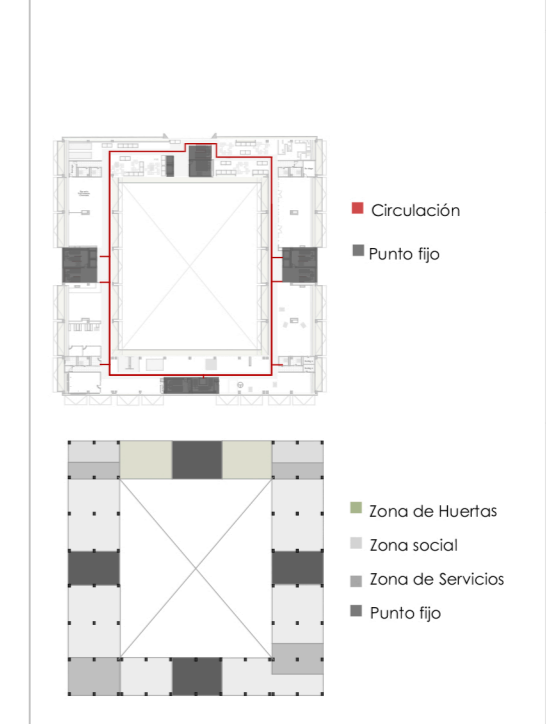

PLANTA CUARTO PISO
ESC 1:350