


PLANTA SOTANO PATOLOGÍAS Y LESIONES EN LOSAS DE TERRAZAS PRIMER NIVEL

CARRERA 53

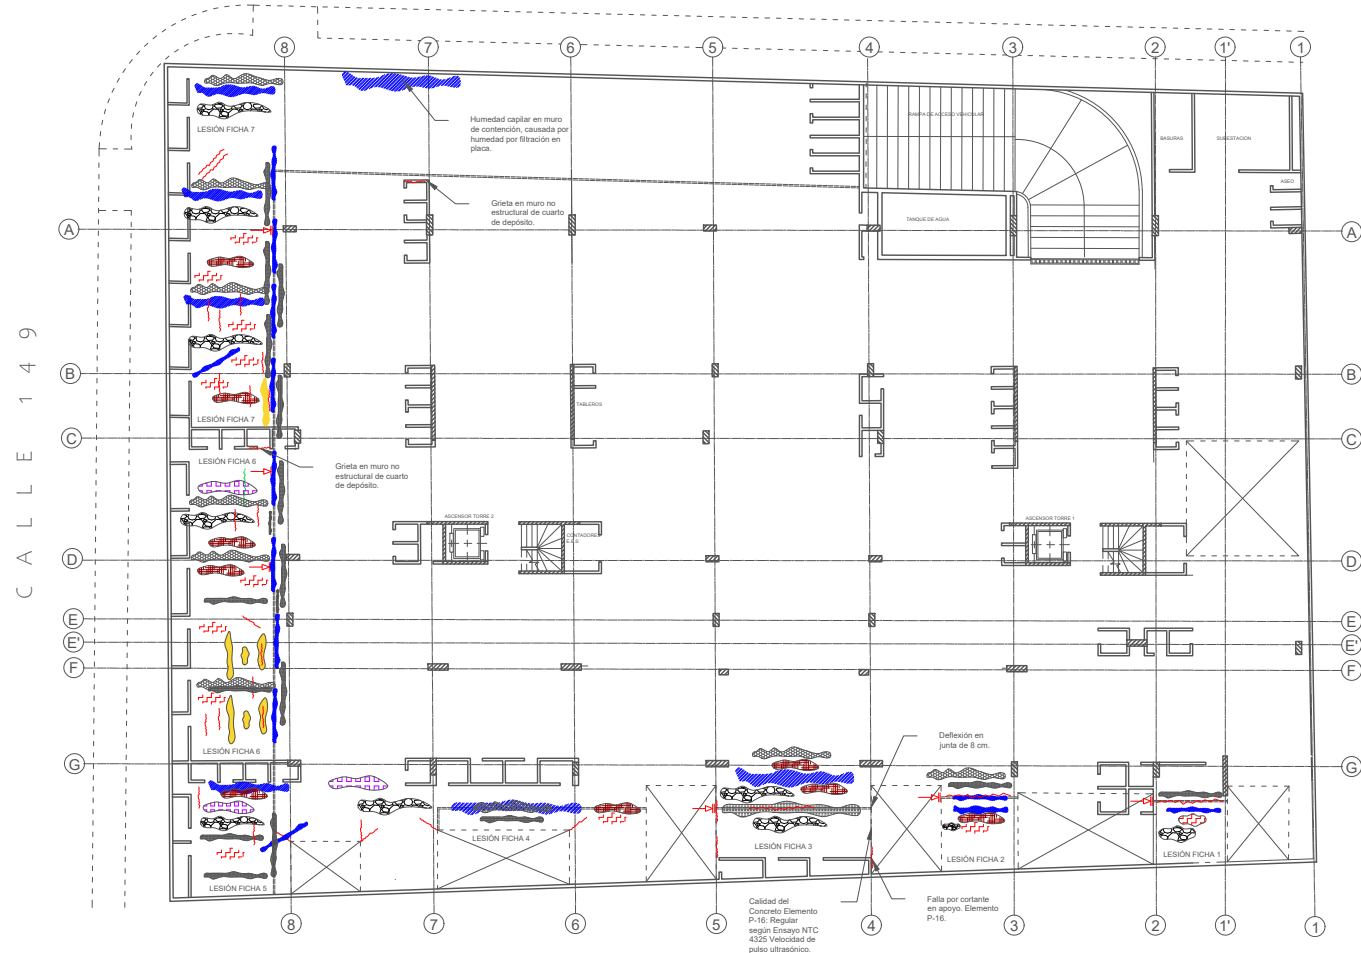

CONVENCIONES

Junta de dilatación	Humedad por Filtración	Efflorescencia	Oxidación	Corrosión por oxidación previa	Porosidad	Carbonatación	Estalactitas	Segregación	Deflexión	Grietas > 1mm	Fisuras < 1mm



UNIVERSIDAD
SANTO
TOMÁS

PROGRAMA
DE
ING. CIVIL

TRABAJO
DE GRADO
ESP.
PATOLOGÍA
DE LA
CONSTRUCCIÓN

CONTENIDO:
PLANO DE
LESIONES DE
TERRAZAS
EDIFICIO
PARQUE
REAL

OBSERVACIONES:

DIBUJÓ:
ING. PATRICIA VELASCO
ING. DAVID AREVALO

PROFESOR:
ARQ. GERMÁN
GUTIERREZ

FECHA:
20 DE MAYO DE 2025

ESCALA:
1:100

PLANO N.º
1/1