



DETALLE CONSTRUCTIVO CORTE A1 ESC 1:30

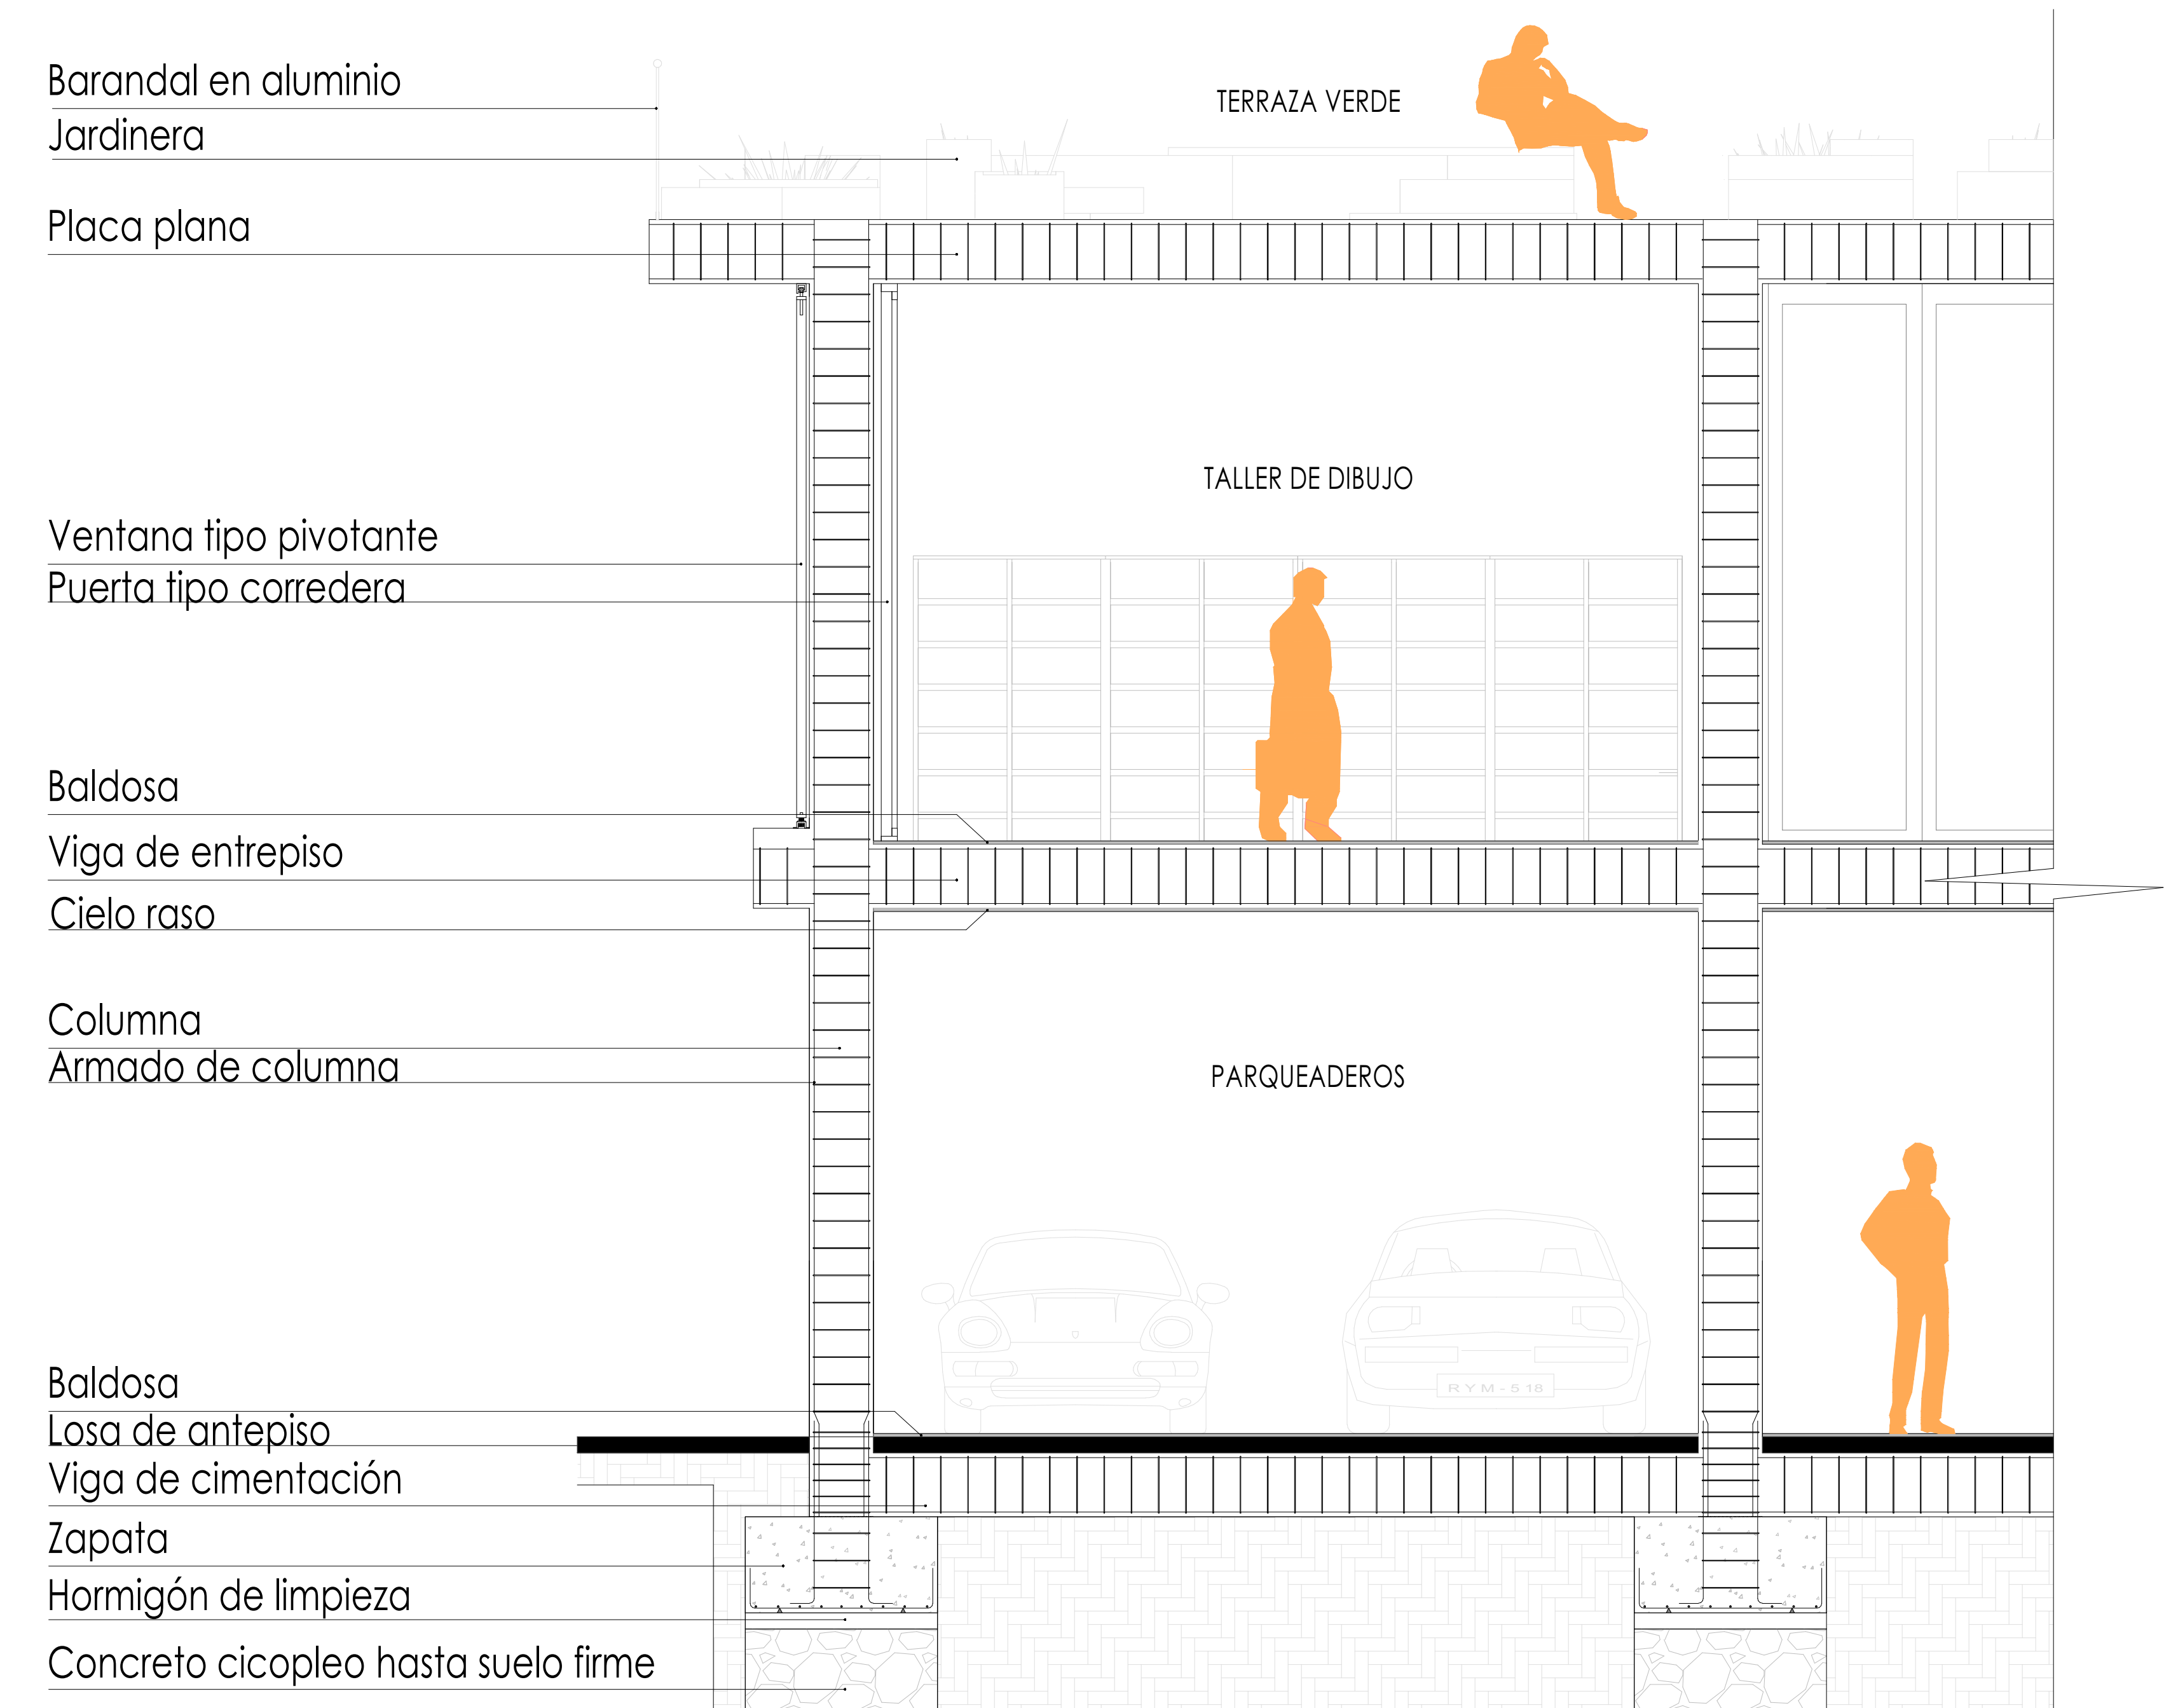


DETALLE ZAPATA CENTRADA ESC 1:10

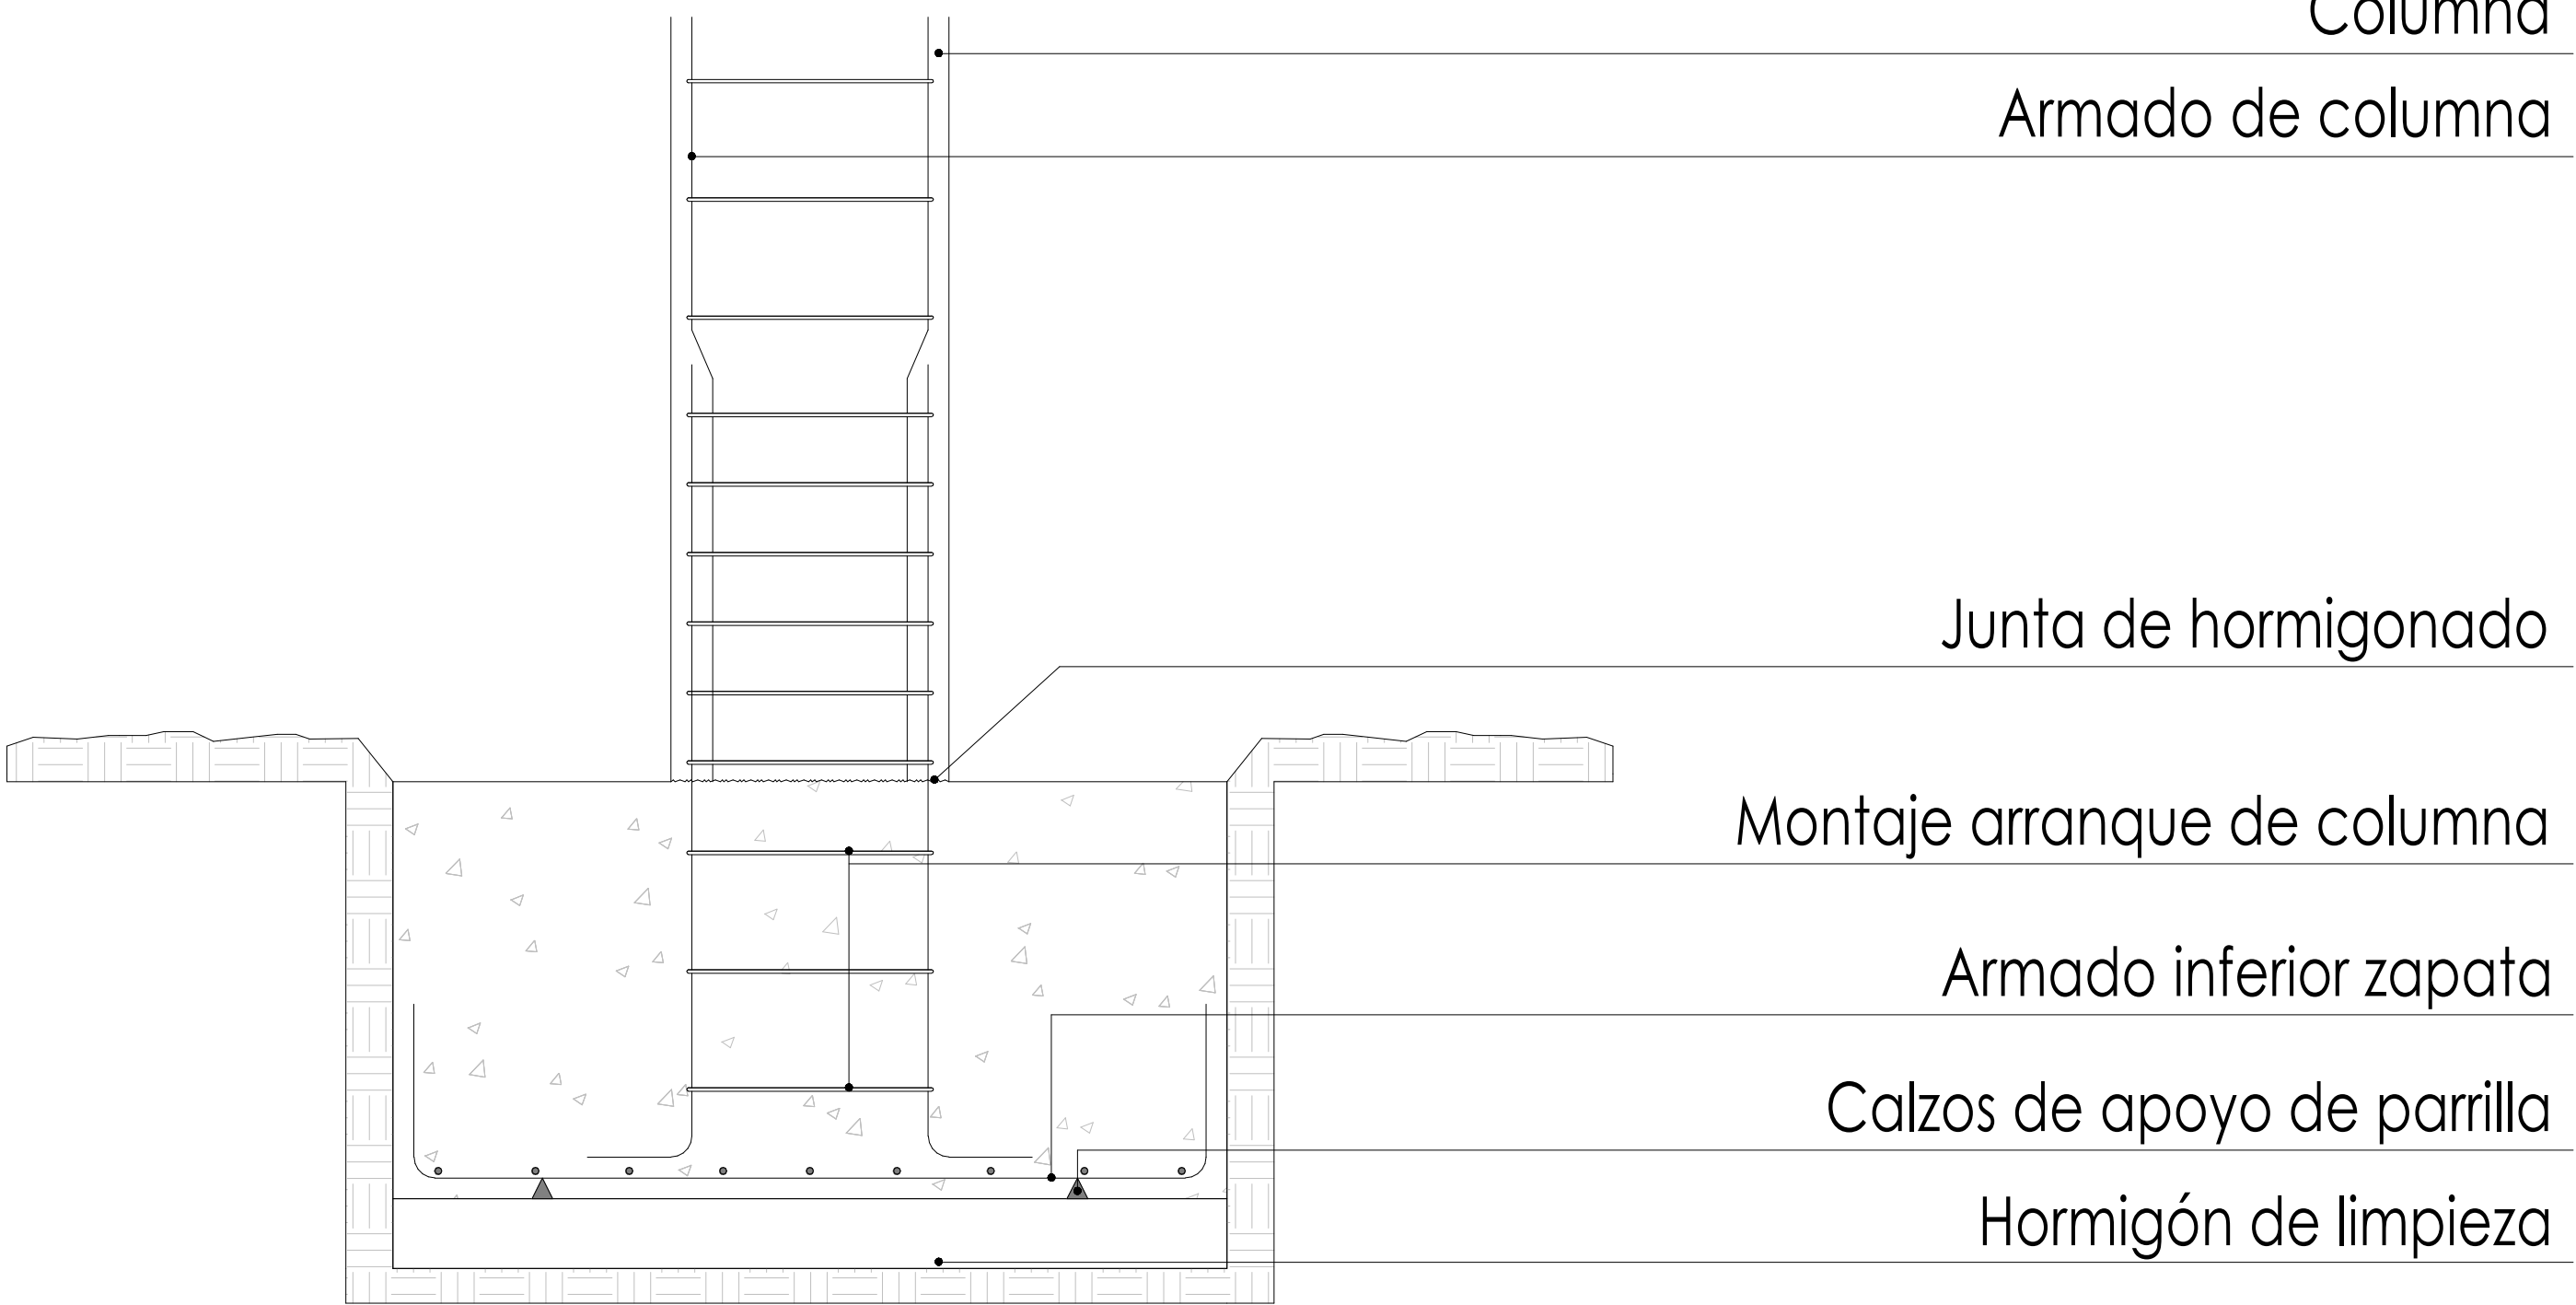


DETALLE MURO DE CONTENCIÓN ESC 1:10




DETALLE PLACA ALIGERADA ESC 1:10

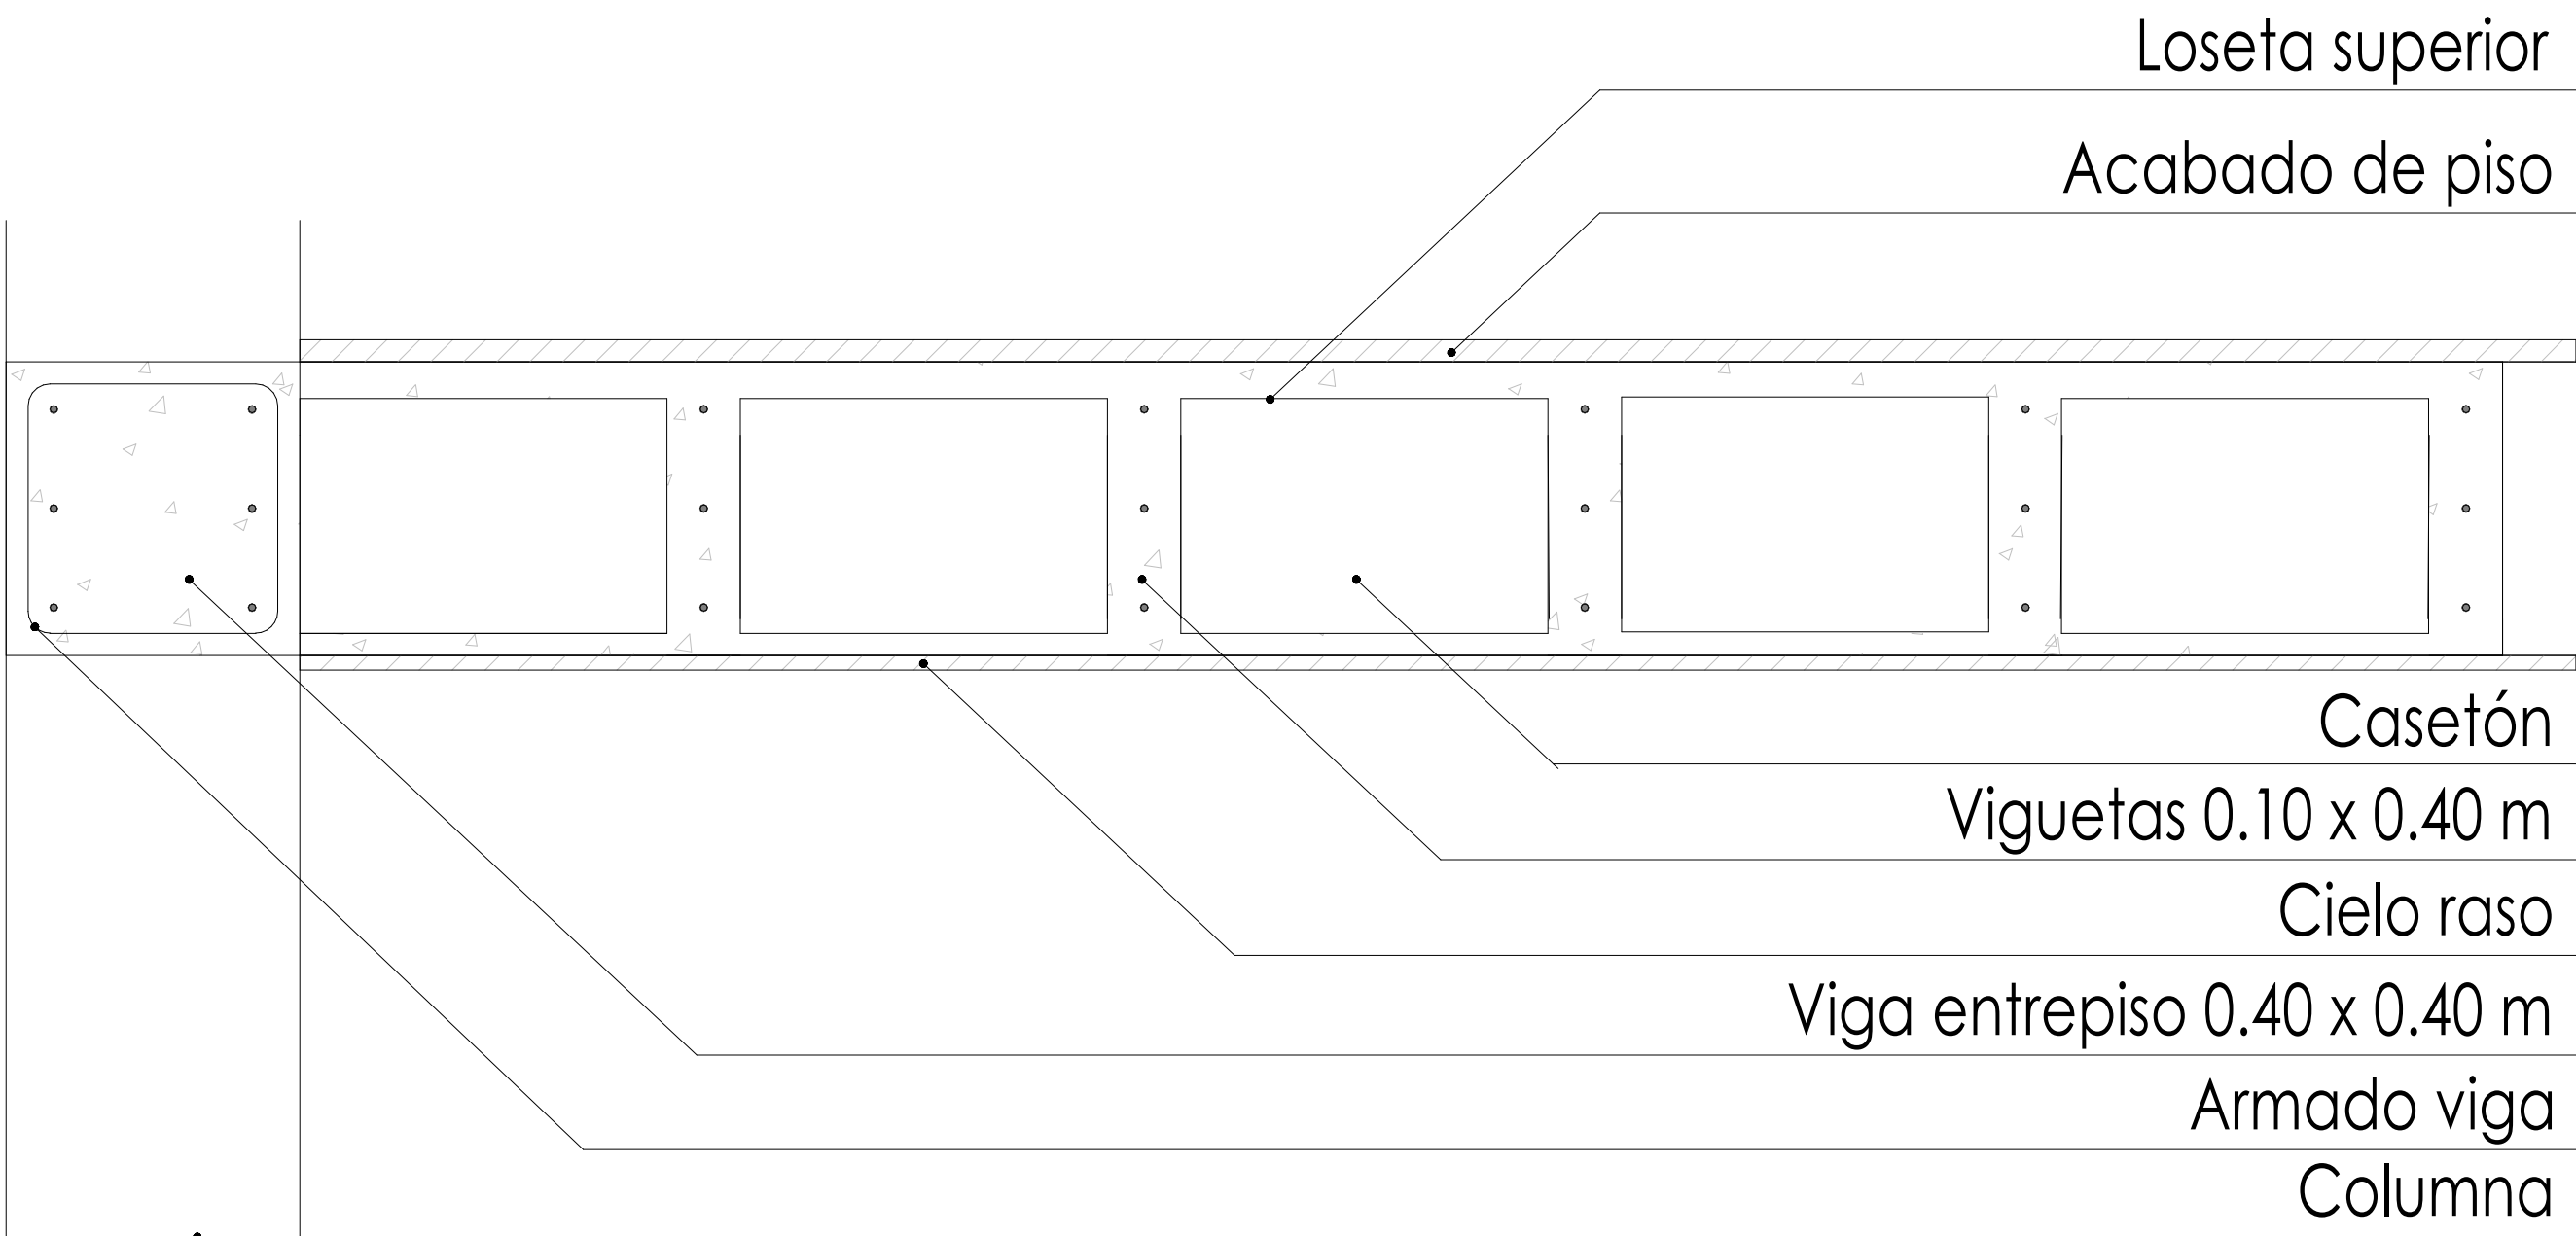

DETALLE VENTANA TIPO PIVOTE ESC 1:10

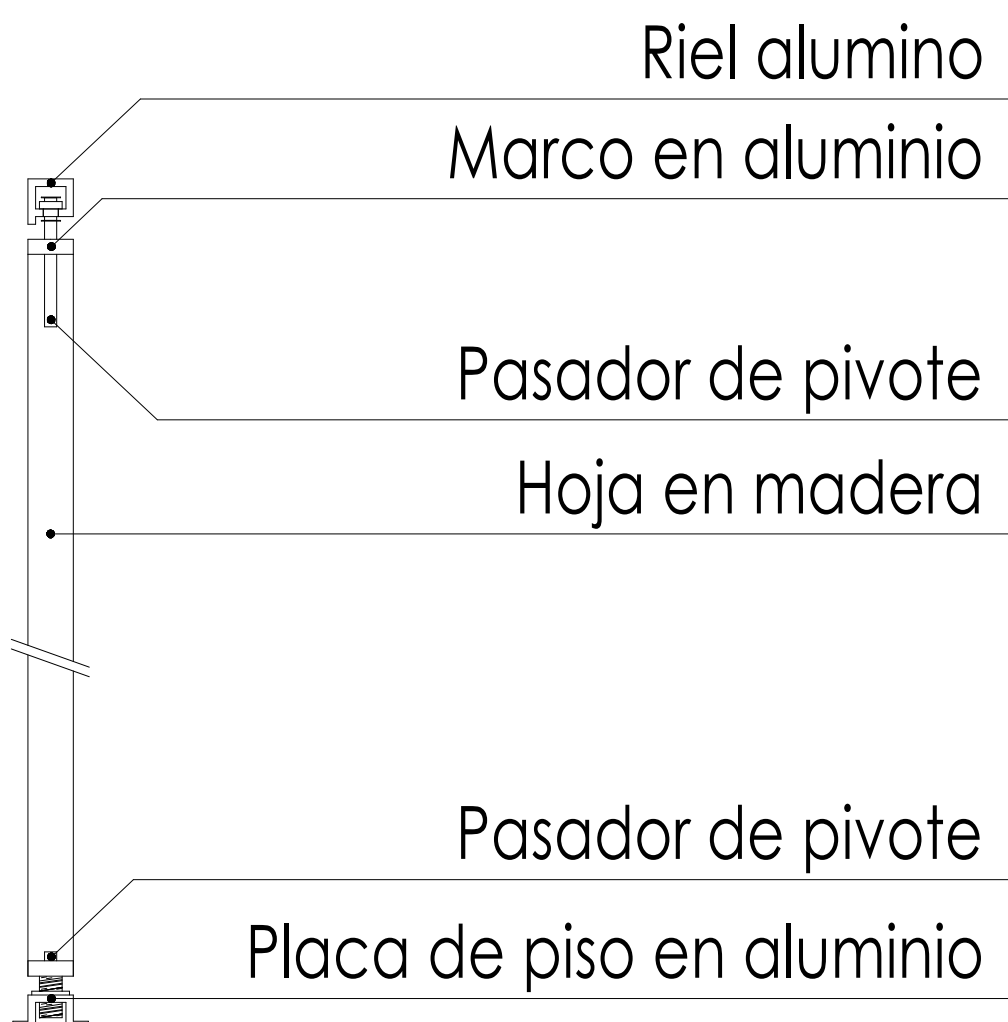

DETALLE JARDINERAS ESC 1:10

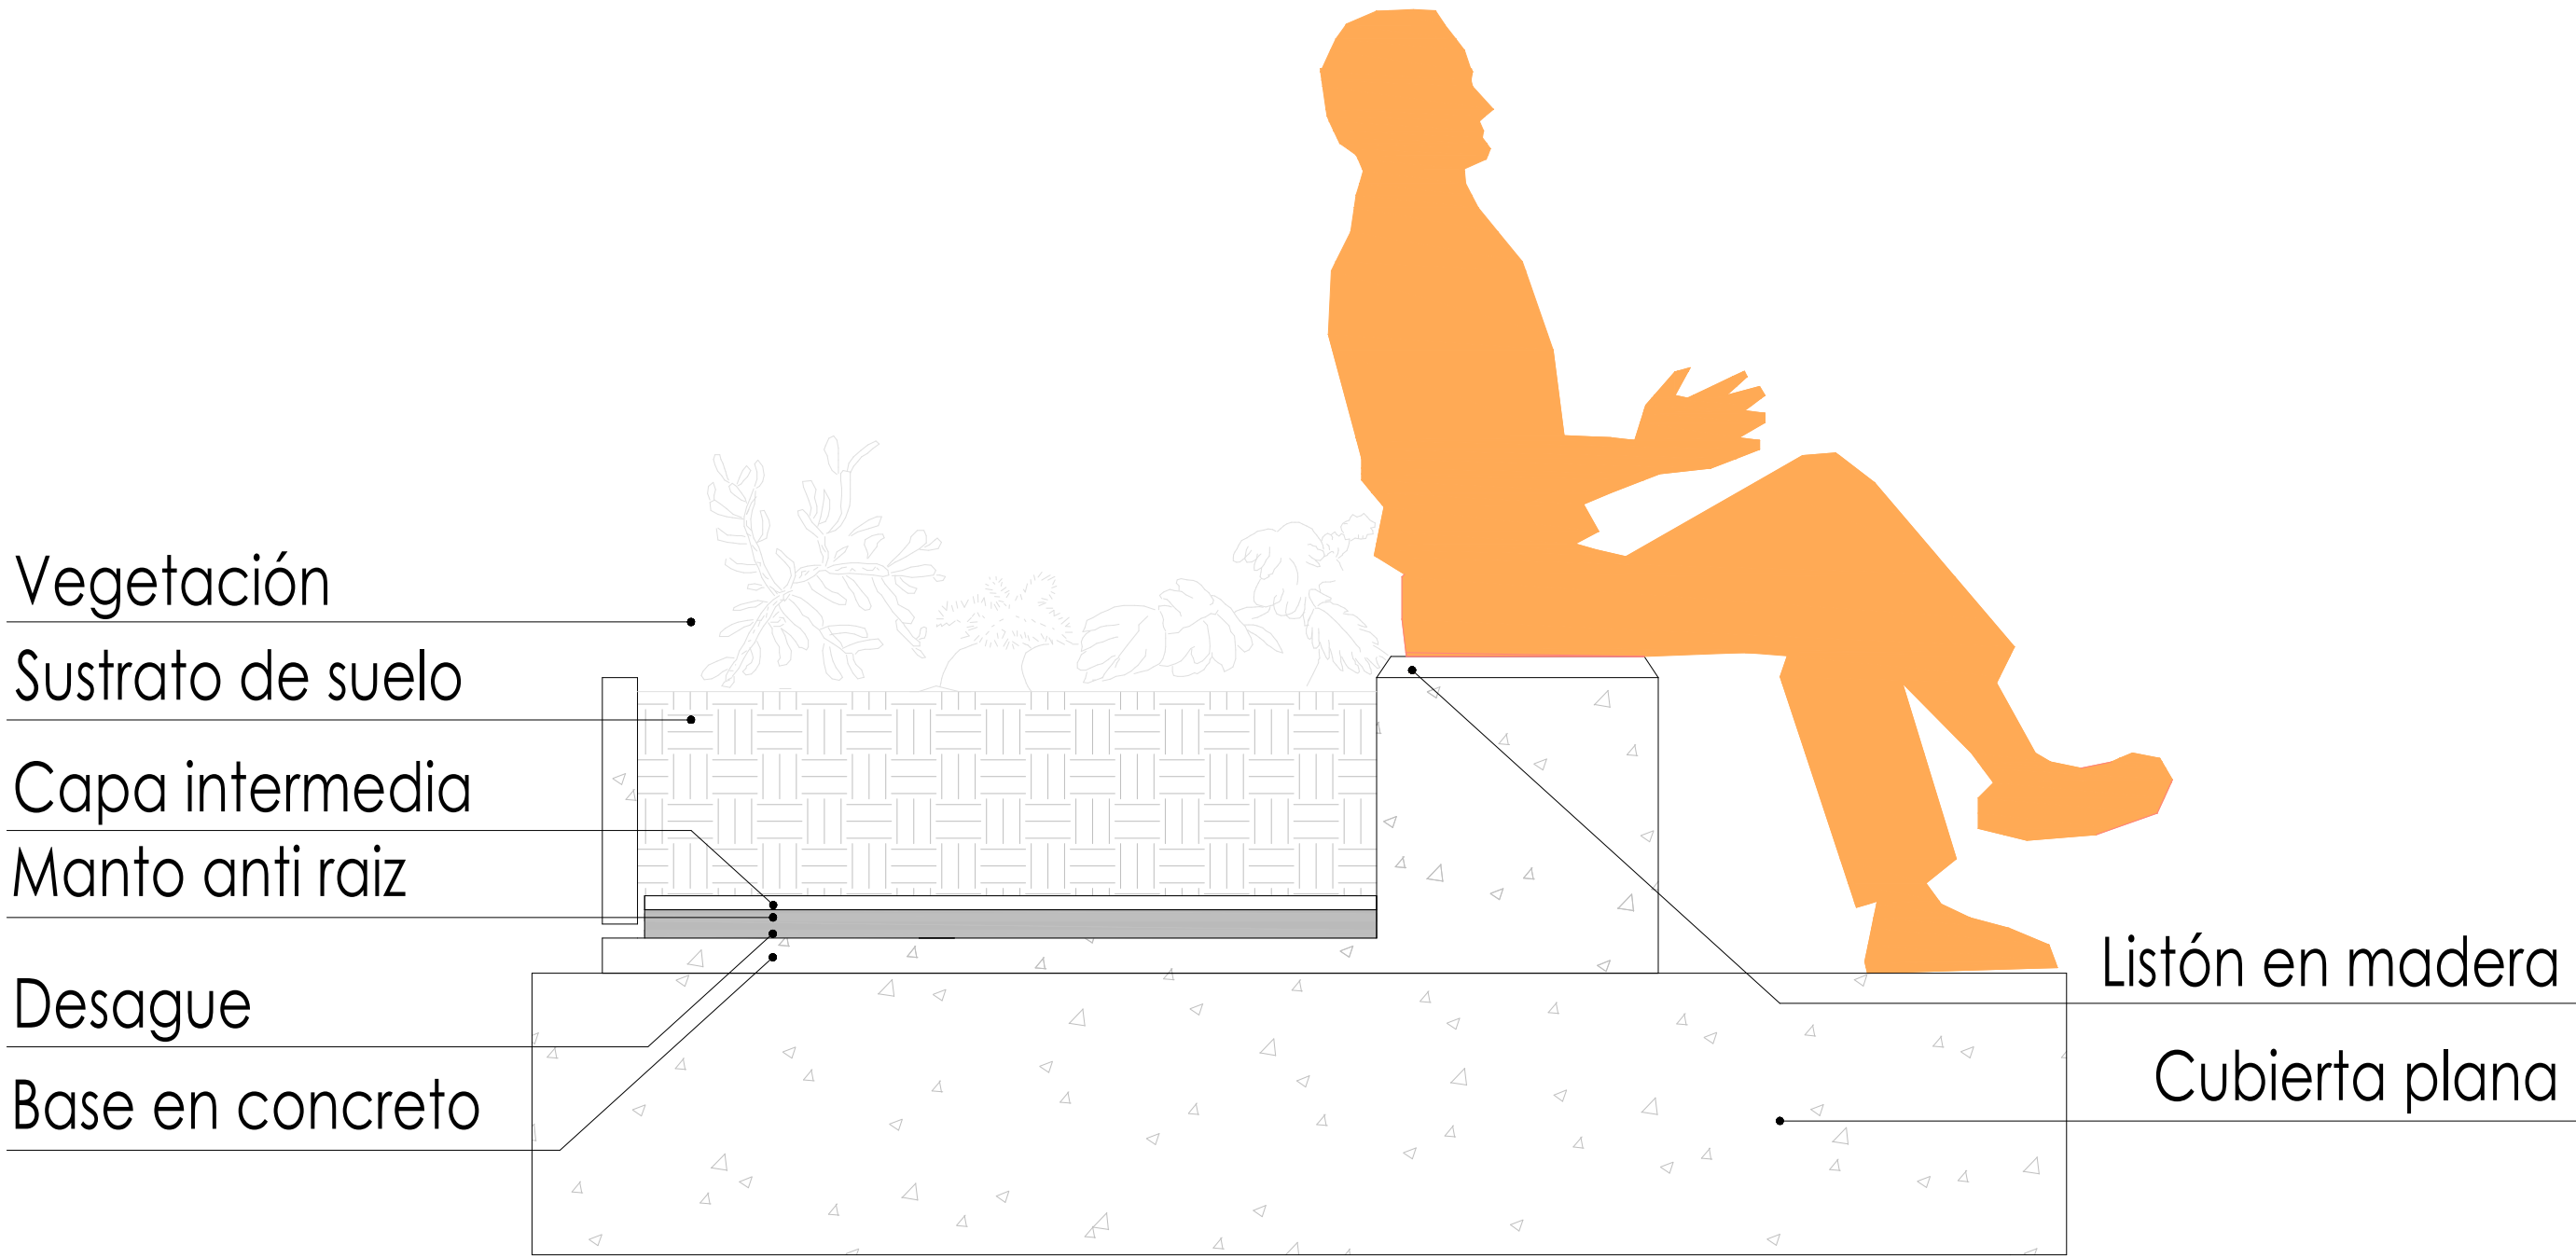

PLANO NO.	PLANO NO.	REVISIÓN
 Universidad Santo Tomás Facultad de arquitectura		
PROYECTO: Centro Cultural Luis Roncancio, San José y San Pedro de Alcantara de Guanentá		
TIPO DE PROYECTO: Arquitectónico		
DIRECCIÓN: CARRERA 10 # 11 - 43 San Gil - Santander		
Estudiantes: Jorge Ivan Galvis Pineda - 2161246 Robinson Snader Almeyda Correa - 2161232		
PRESENTADO A: Arq. Diana Carolina Sevilla Torres		
FECHA: 19/10/2021		
CONTIENE: -DETALLES CONSTRUCTIVOS -DETALLE FACAHDA CARRERA11		
ESCALA: DIFERENTES		
APROBACIÓN:		
REVISIÓN	PLANO NO.	PLANO NO.