




FACHADA CARRERA 11

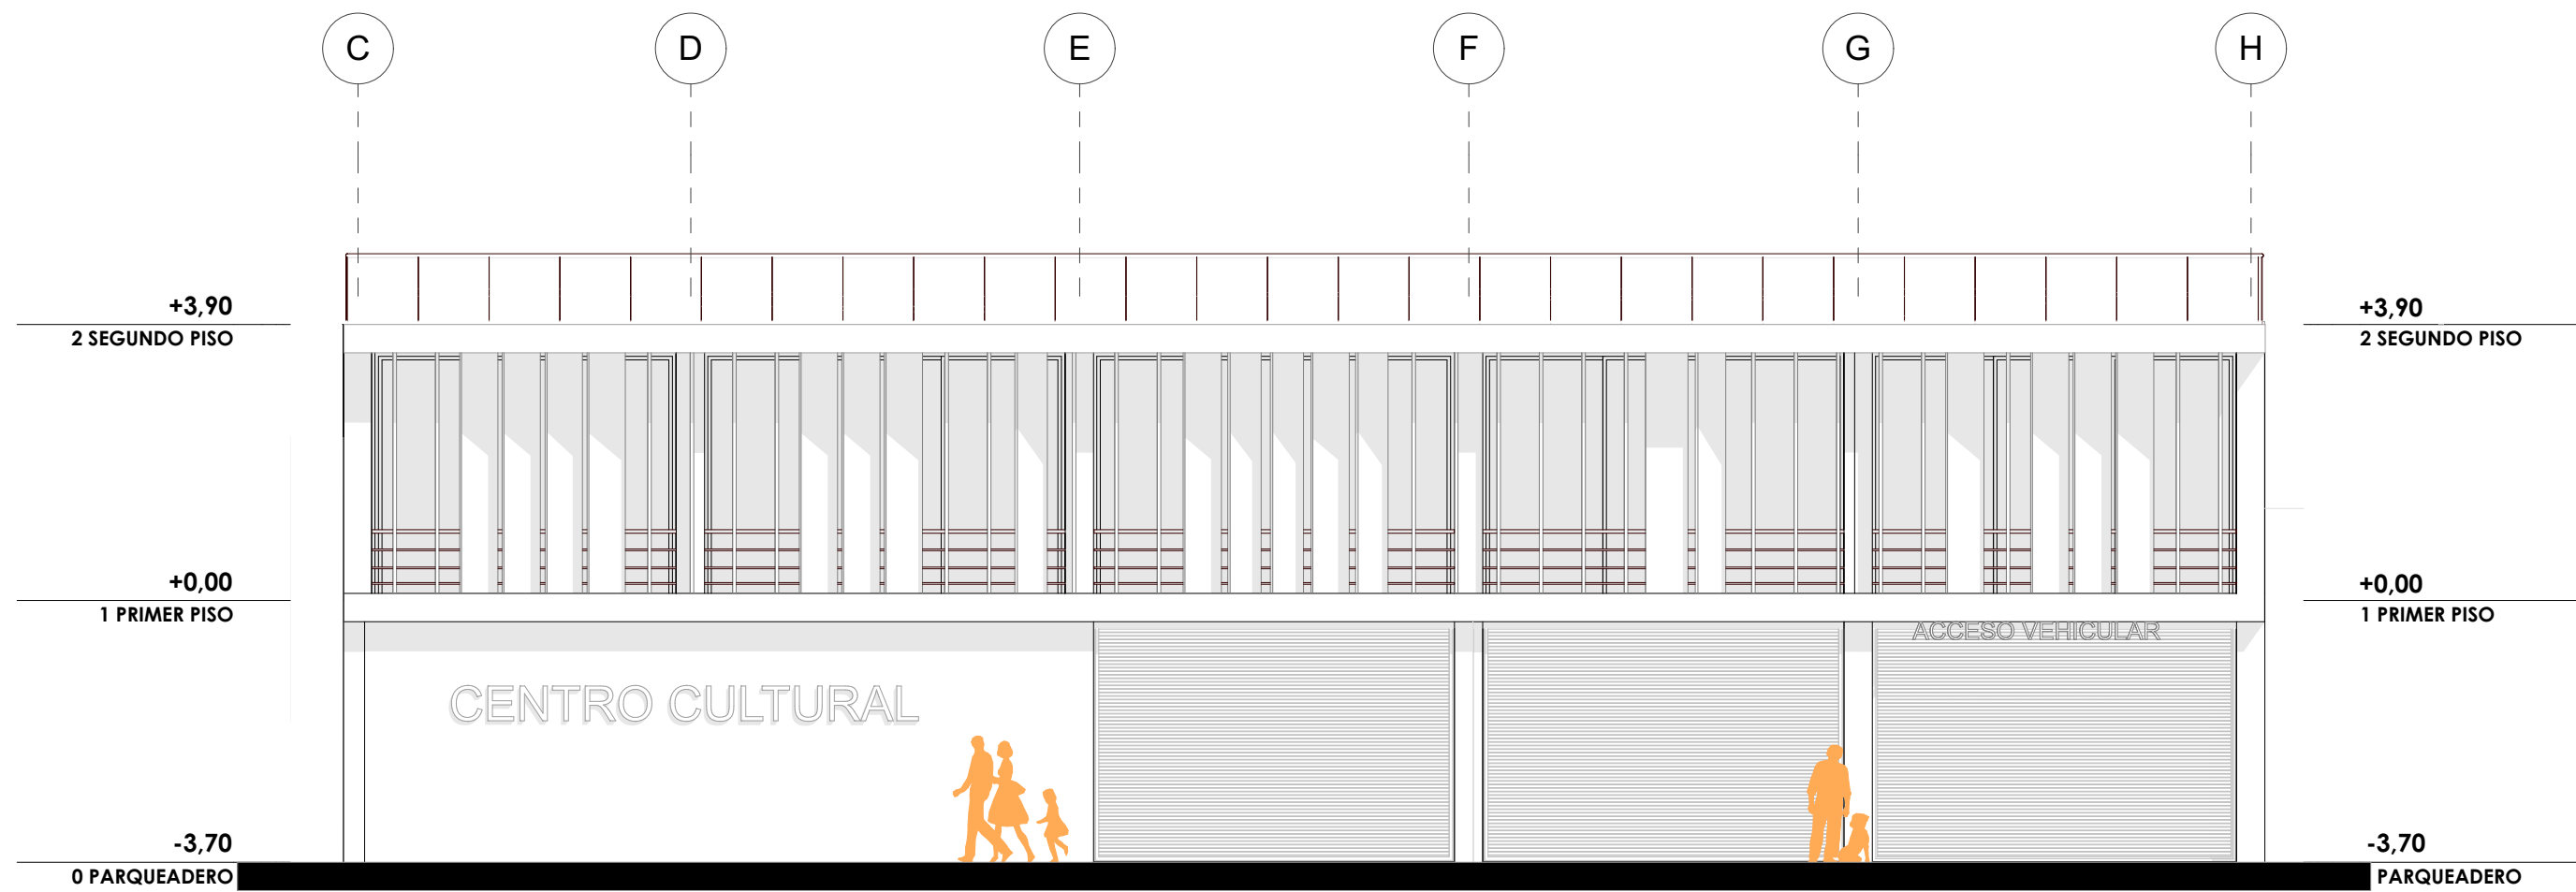

FACHADA CALLE 12

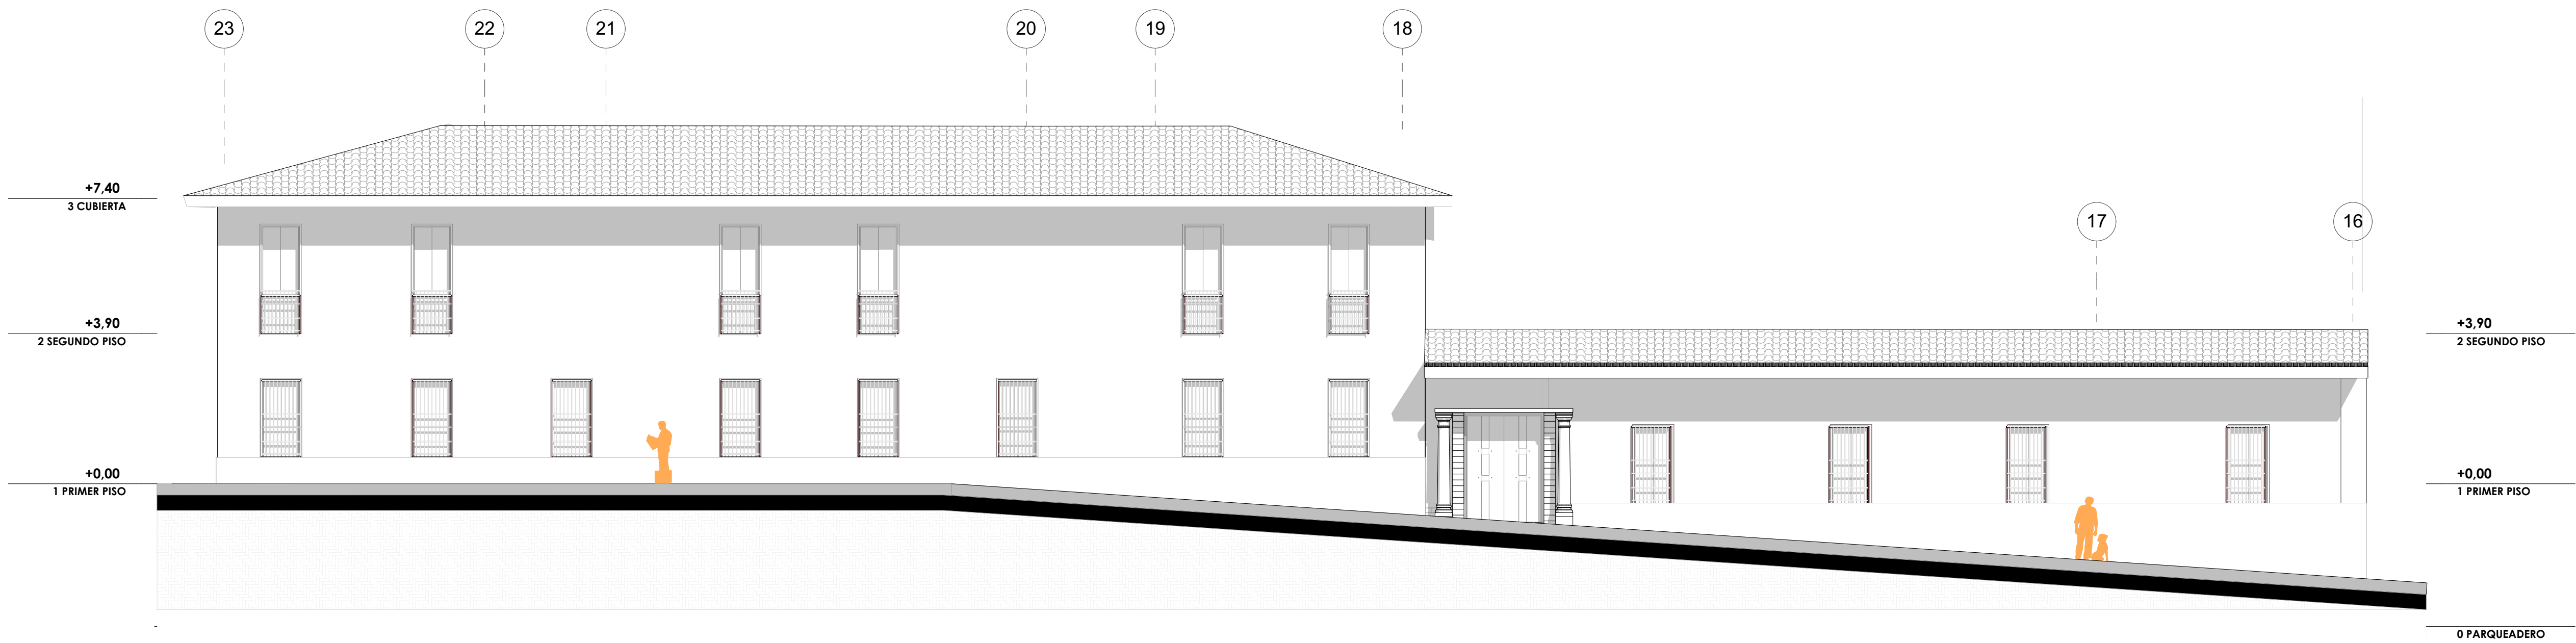

FACHADA CARRERA 10

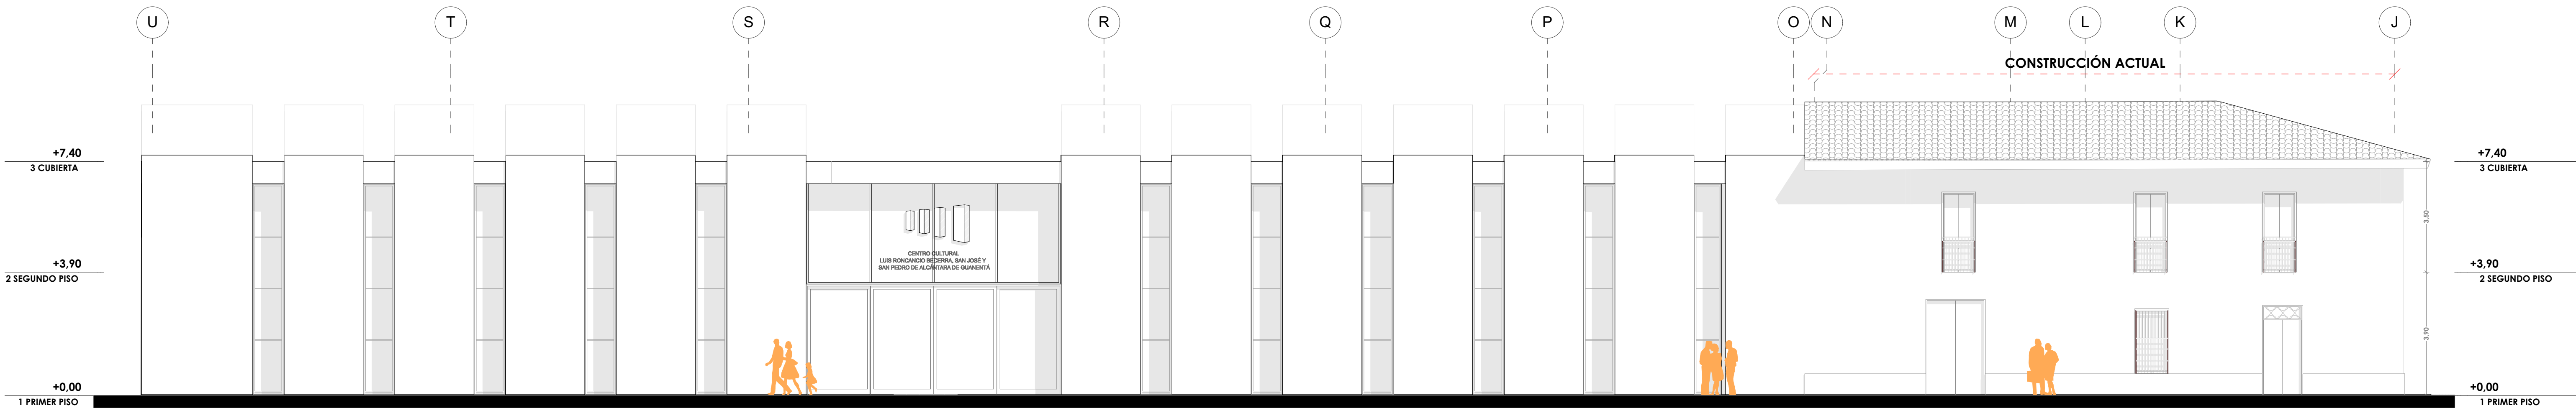

REVISIÓN	PLANO NO.	REVISIÓN
PLANO NO.	PLANO NO.	REVISIÓN




Universidad Santo Tomás
Facultad de arquitectura

PROYECTO:

Centro Cultural

Luis Roncancio, San José y San Pedro de Alcantara de Guanentá

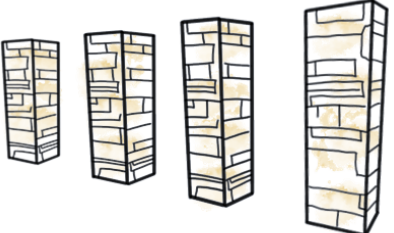

TIPO DE PROYECTO:

Arquitectónico

DIRECCIÓN:

CARRERA 10 # 11 - 43
San Gil - Santander

Estudiantes:

Jorge Ivan Galvis
Pineda - 2161246

Robinson Snader
Almeyda Correa - 2161232

PRESENTADO A:

Arq. Diana
Carolina Sevilla
Torres

FECHA:

19/10/2021

CONTIENE:

FACHADAS

ESCALA:

1 : 100

APROBACIÓN:

REVISIÓN	PLANO NO.	REVISIÓN
PLANO NO.	PLANO NO.	REVISIÓN