



DETALLE PUERTAS Y VENTANAS

levantamiento in situ


Ventana tipo 1
ESC 1:20

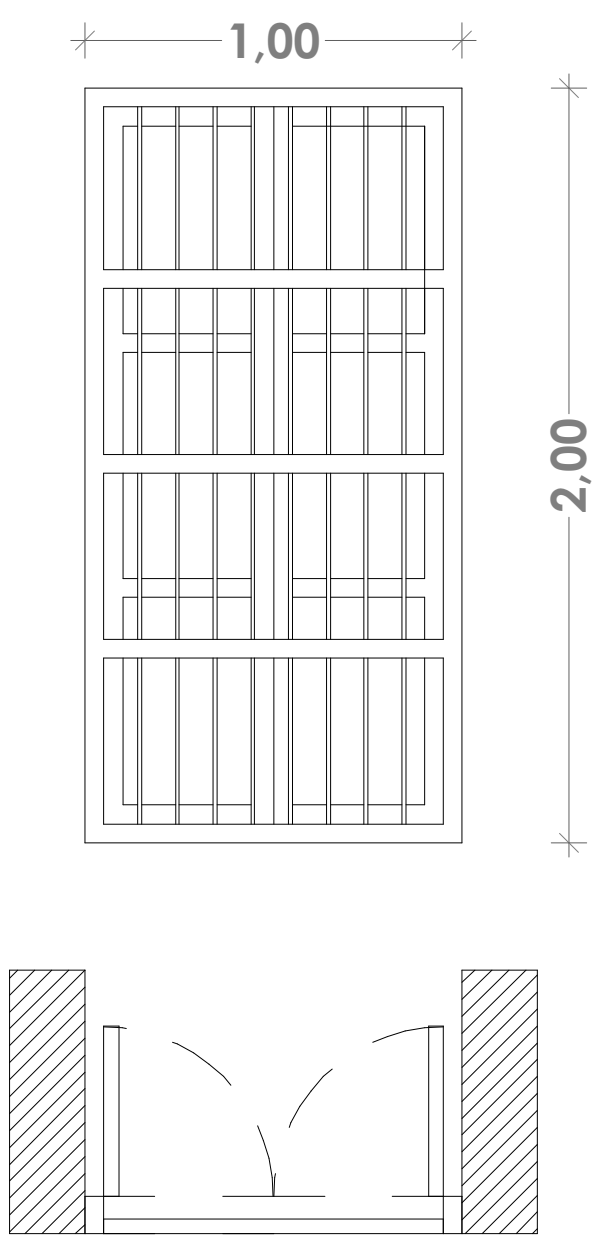


Ventana tipo 2
ESC 1:20

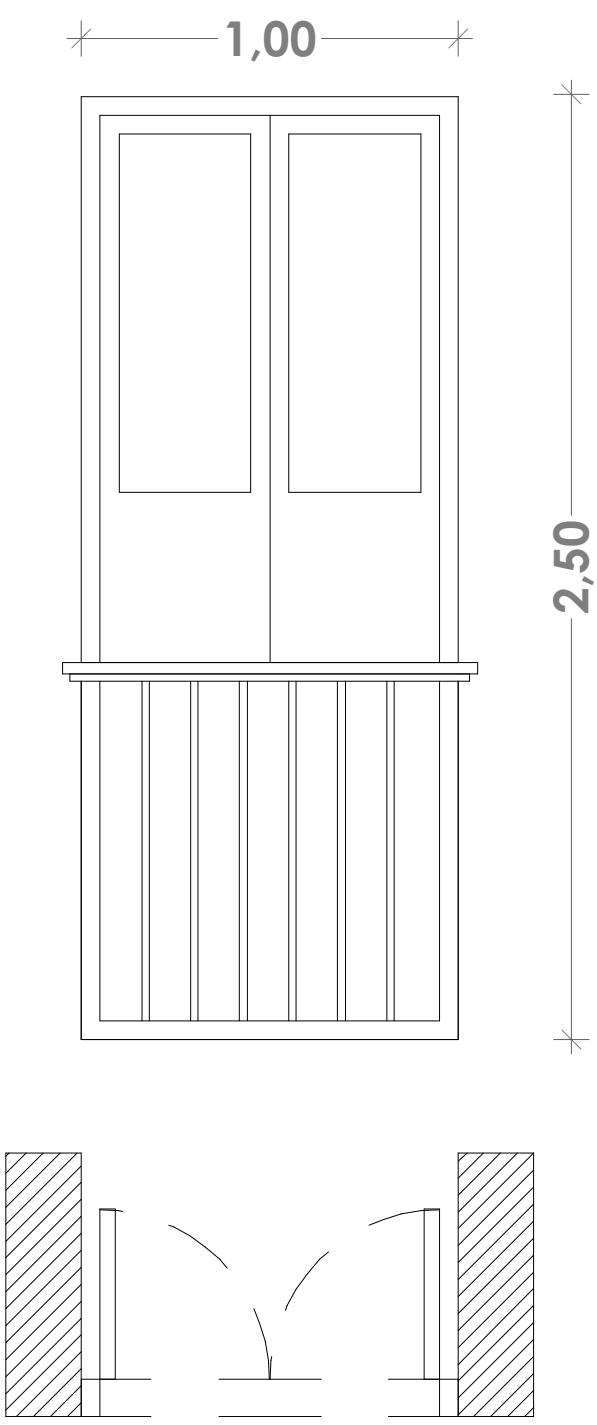


Ventana tipo 3
ESC 1:20

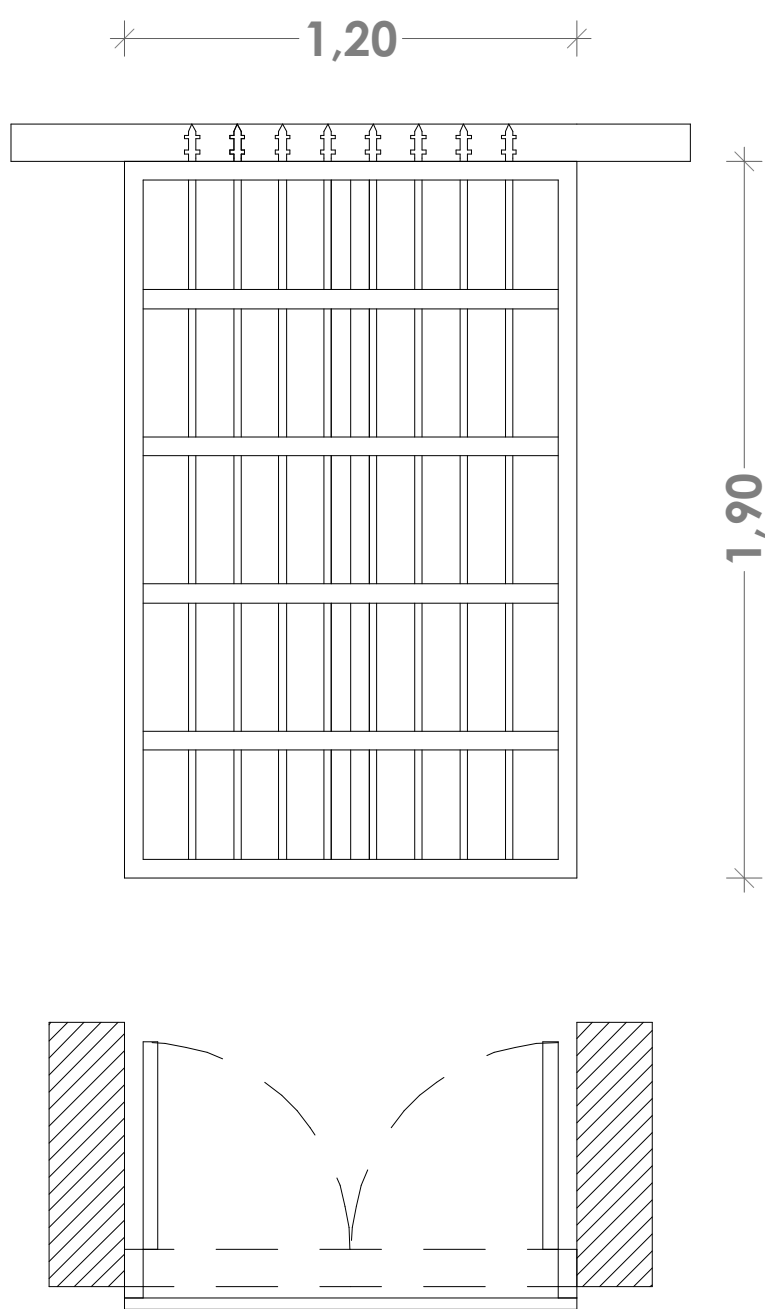


Puerta tipo 1
ESC 1:20

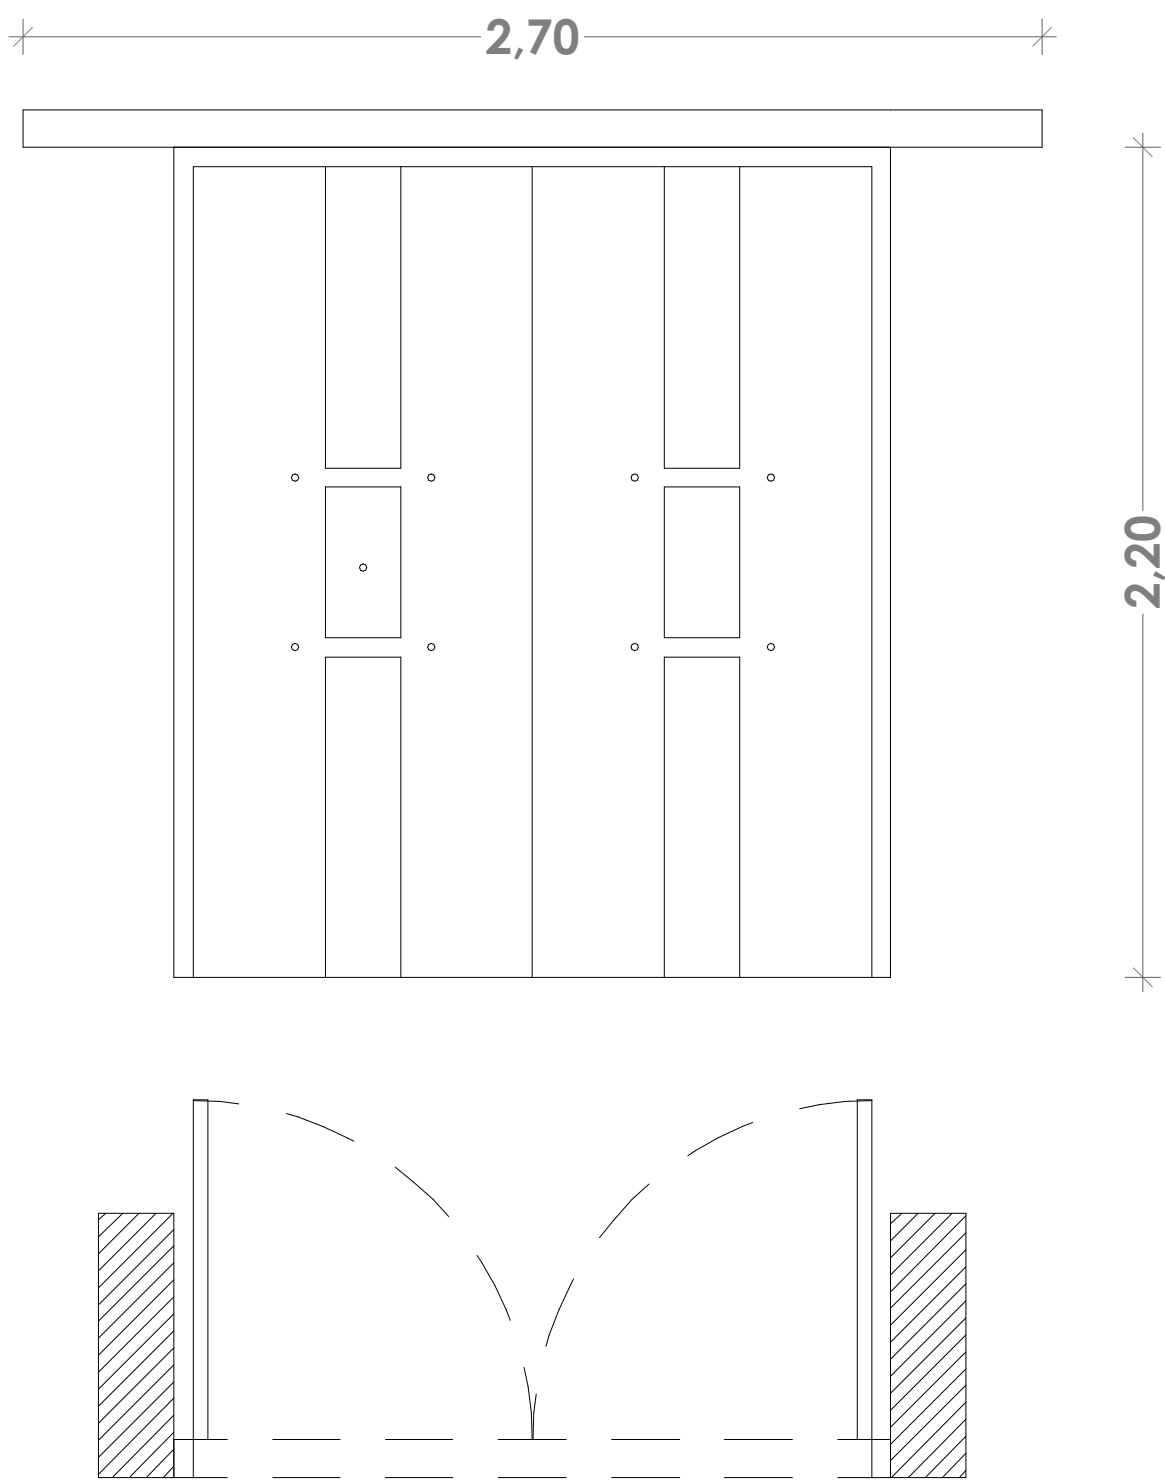


Puerta tipo 2
ESC 1:20

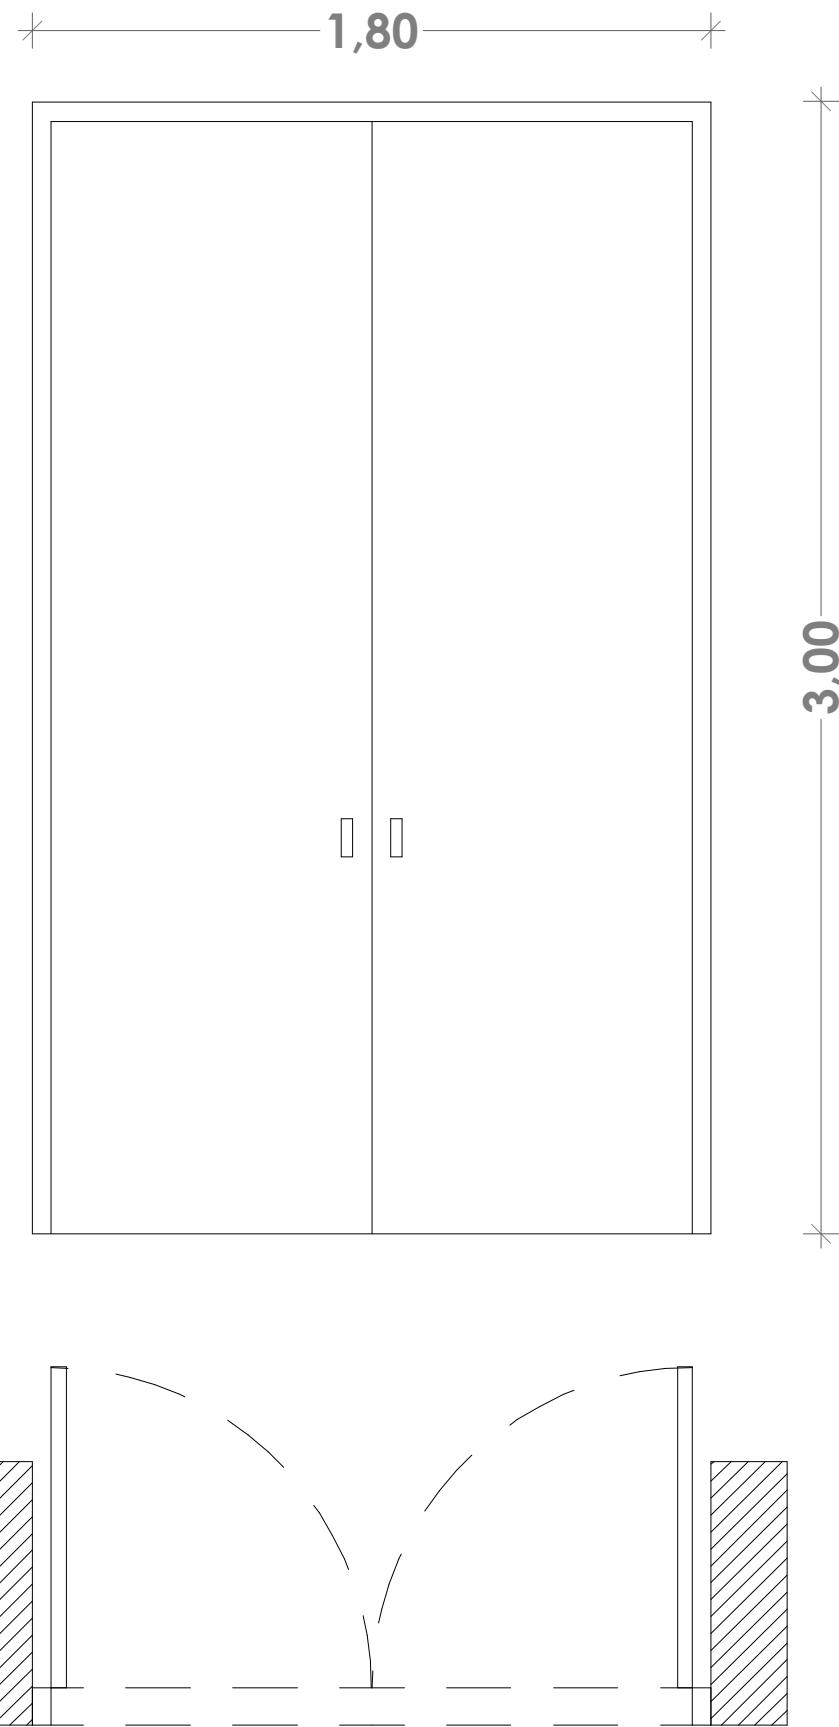

Puerta tipo 3
ESC 1:20

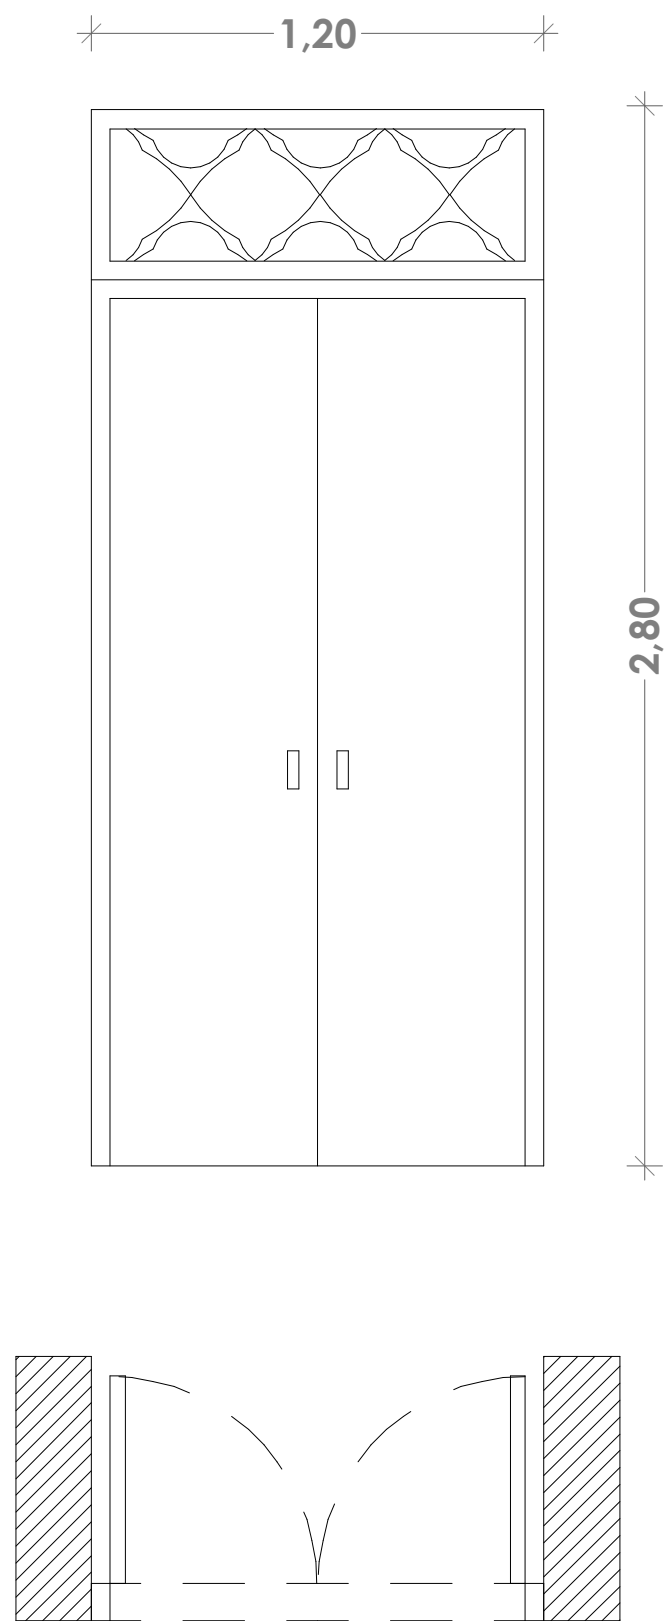

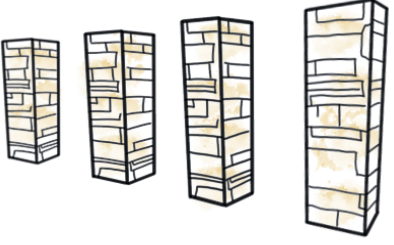REVISIÓN	PLANO No.	REVISIÓN
PLANO No.	PLANO No.	REVISIÓN
		
Universidad Santo Tomás		
Facultad de arquitectura		
PROYECTO:		
Centro Cultural		
Luis Roncancio, San José y San Pedro de Alcantara de Guanentá		
		
TIPO DE PROYECTO:		
Arquitectonico		
DIRECCIÓN:		
CARRERA 10 # 11 - 43 San Gil - Santander		
Estudiantes:		
Jorge Ivan Galvis Pineda - 2161246		
Robinson Snader Almeyda Correa - 2161232		
PRESENTADO A:		
Arq. Diana Carolina Sevilla Torres		
FECHA:		
19/10/2021		
CONTIENE:		
DETALLE PUERTAS Y VENTANAS		
ESCALA:		
1 . 20		
APROBACIÓN:		
REVISIÓN	PLANO No.	REVISIÓN
PLANO No.	PLANO No.	REVISIÓN