



RED DE DISTRIBUCION DE AGUA POTABLE

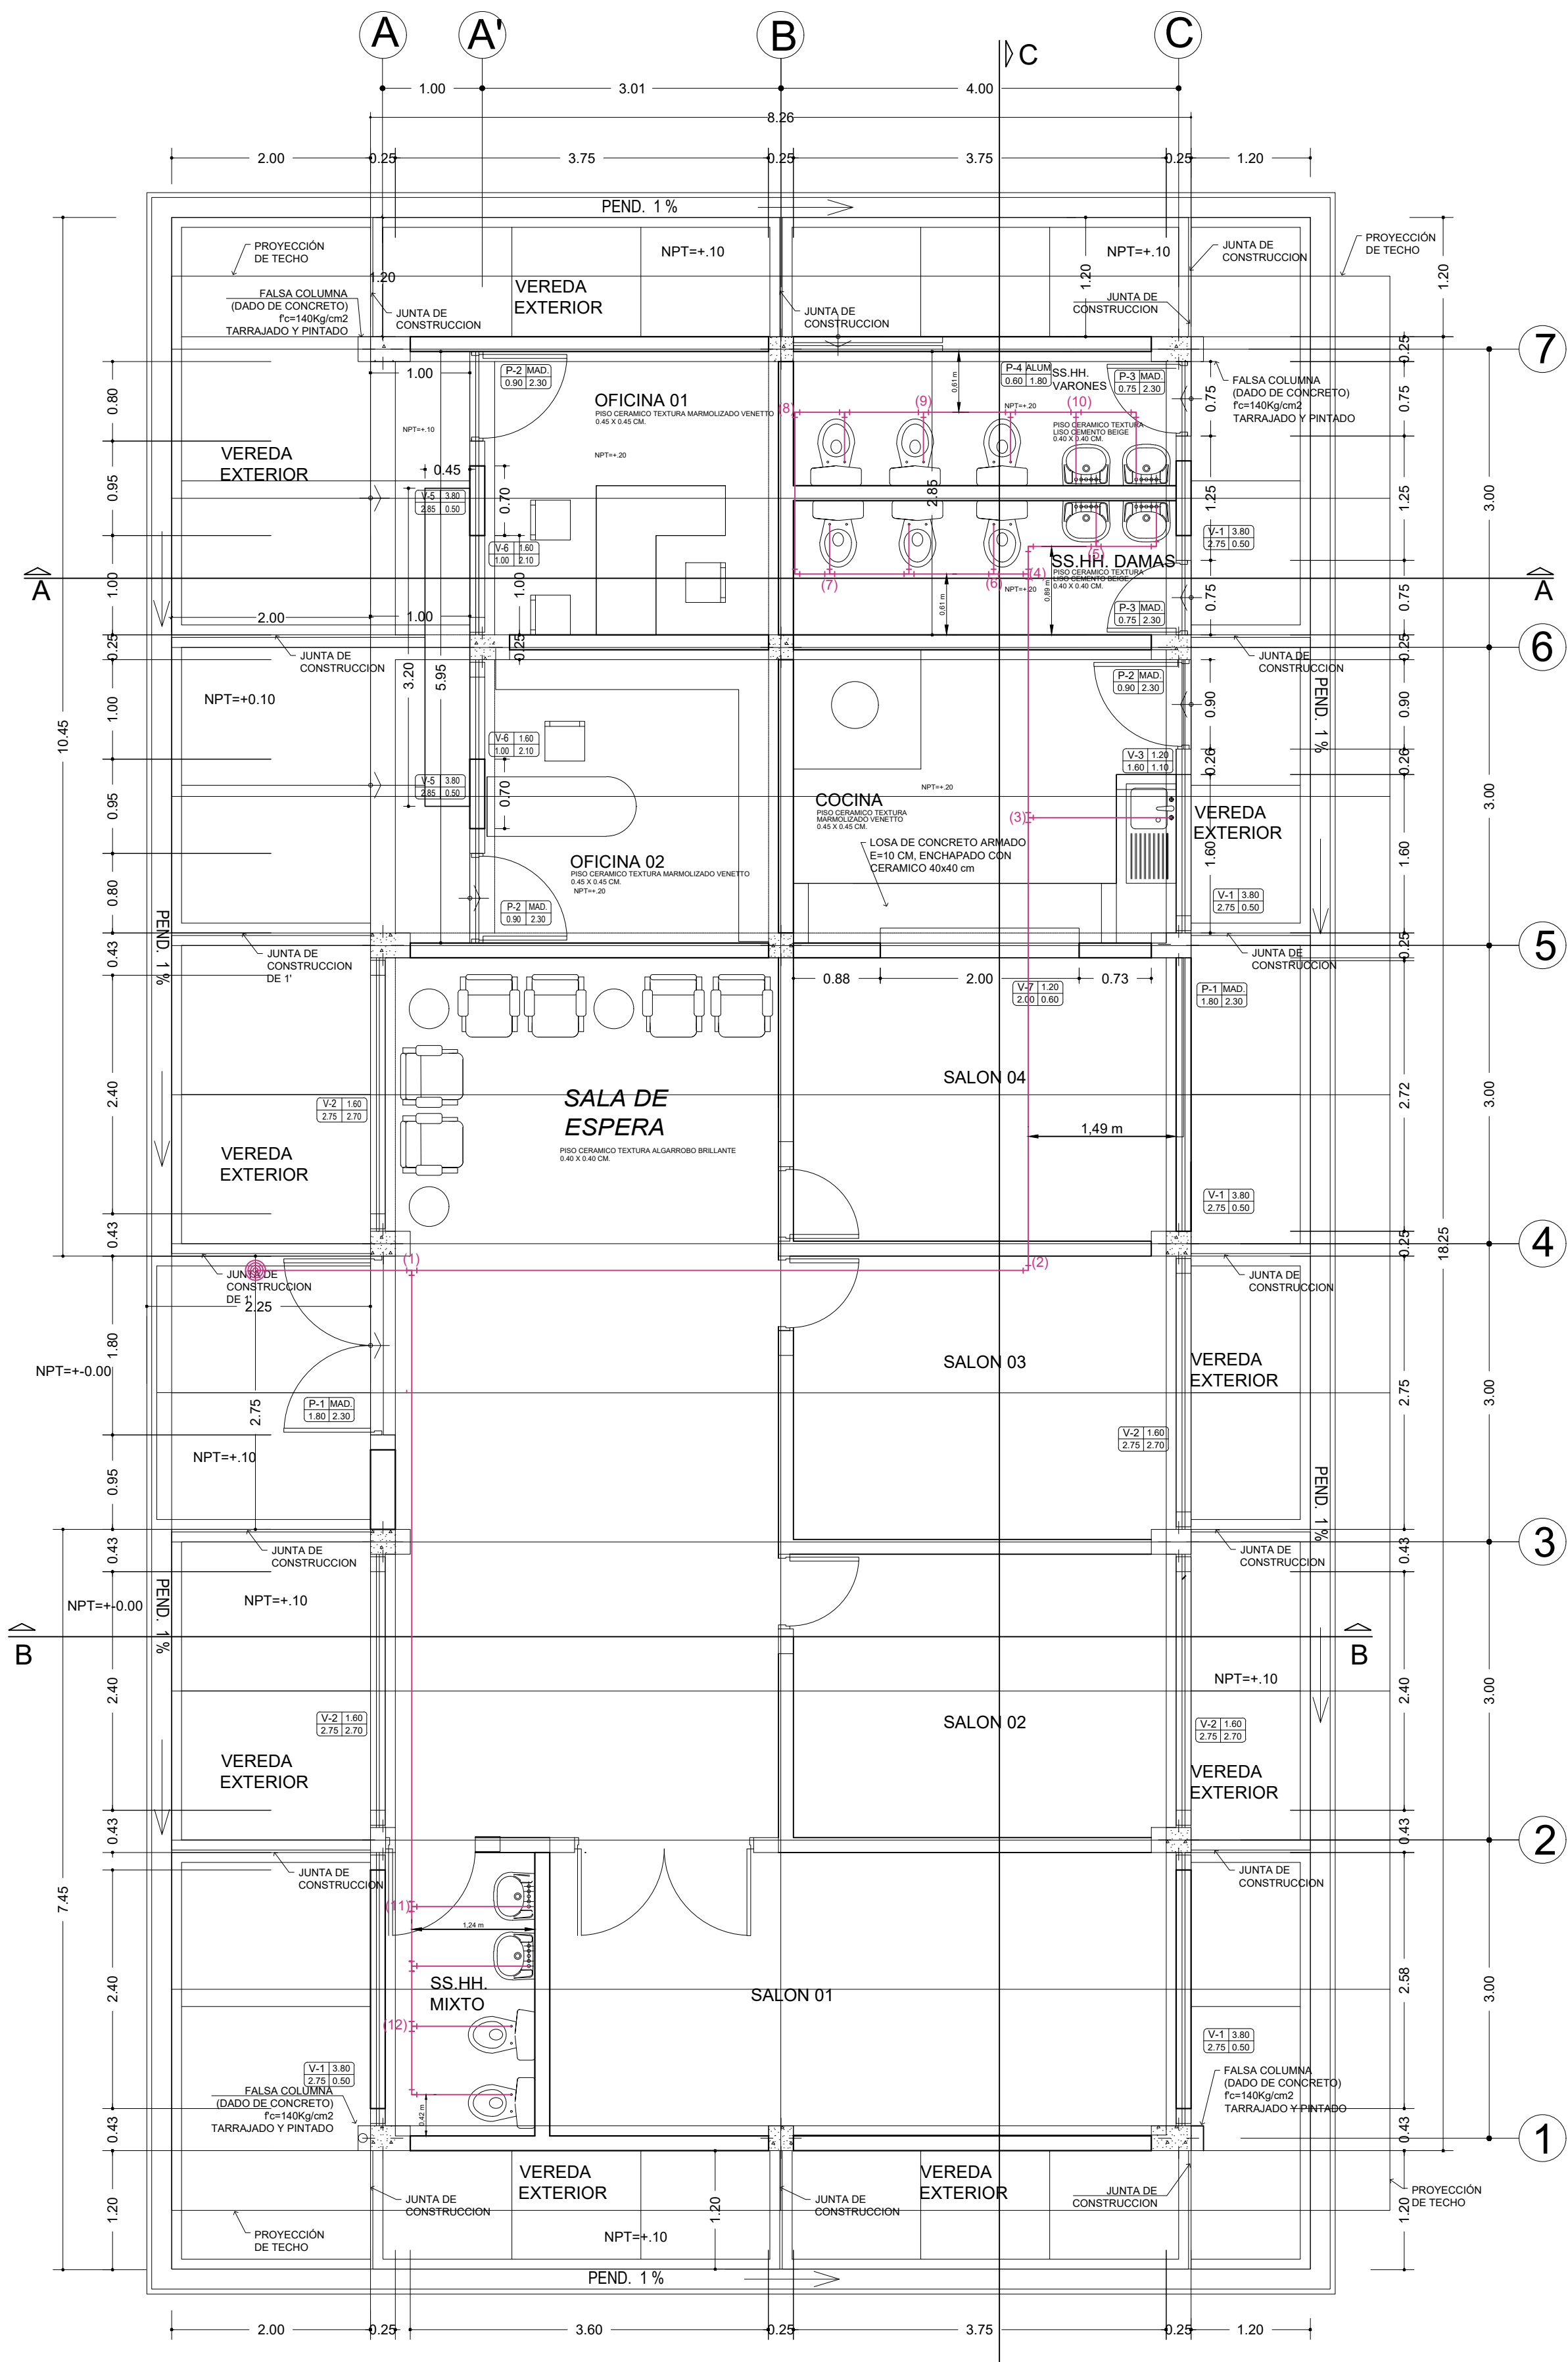

PLANTA DE DISTRIBUCION  
ESC. 1:50

RED DE DESAGÜE SANITARIO Y PLUVIAL

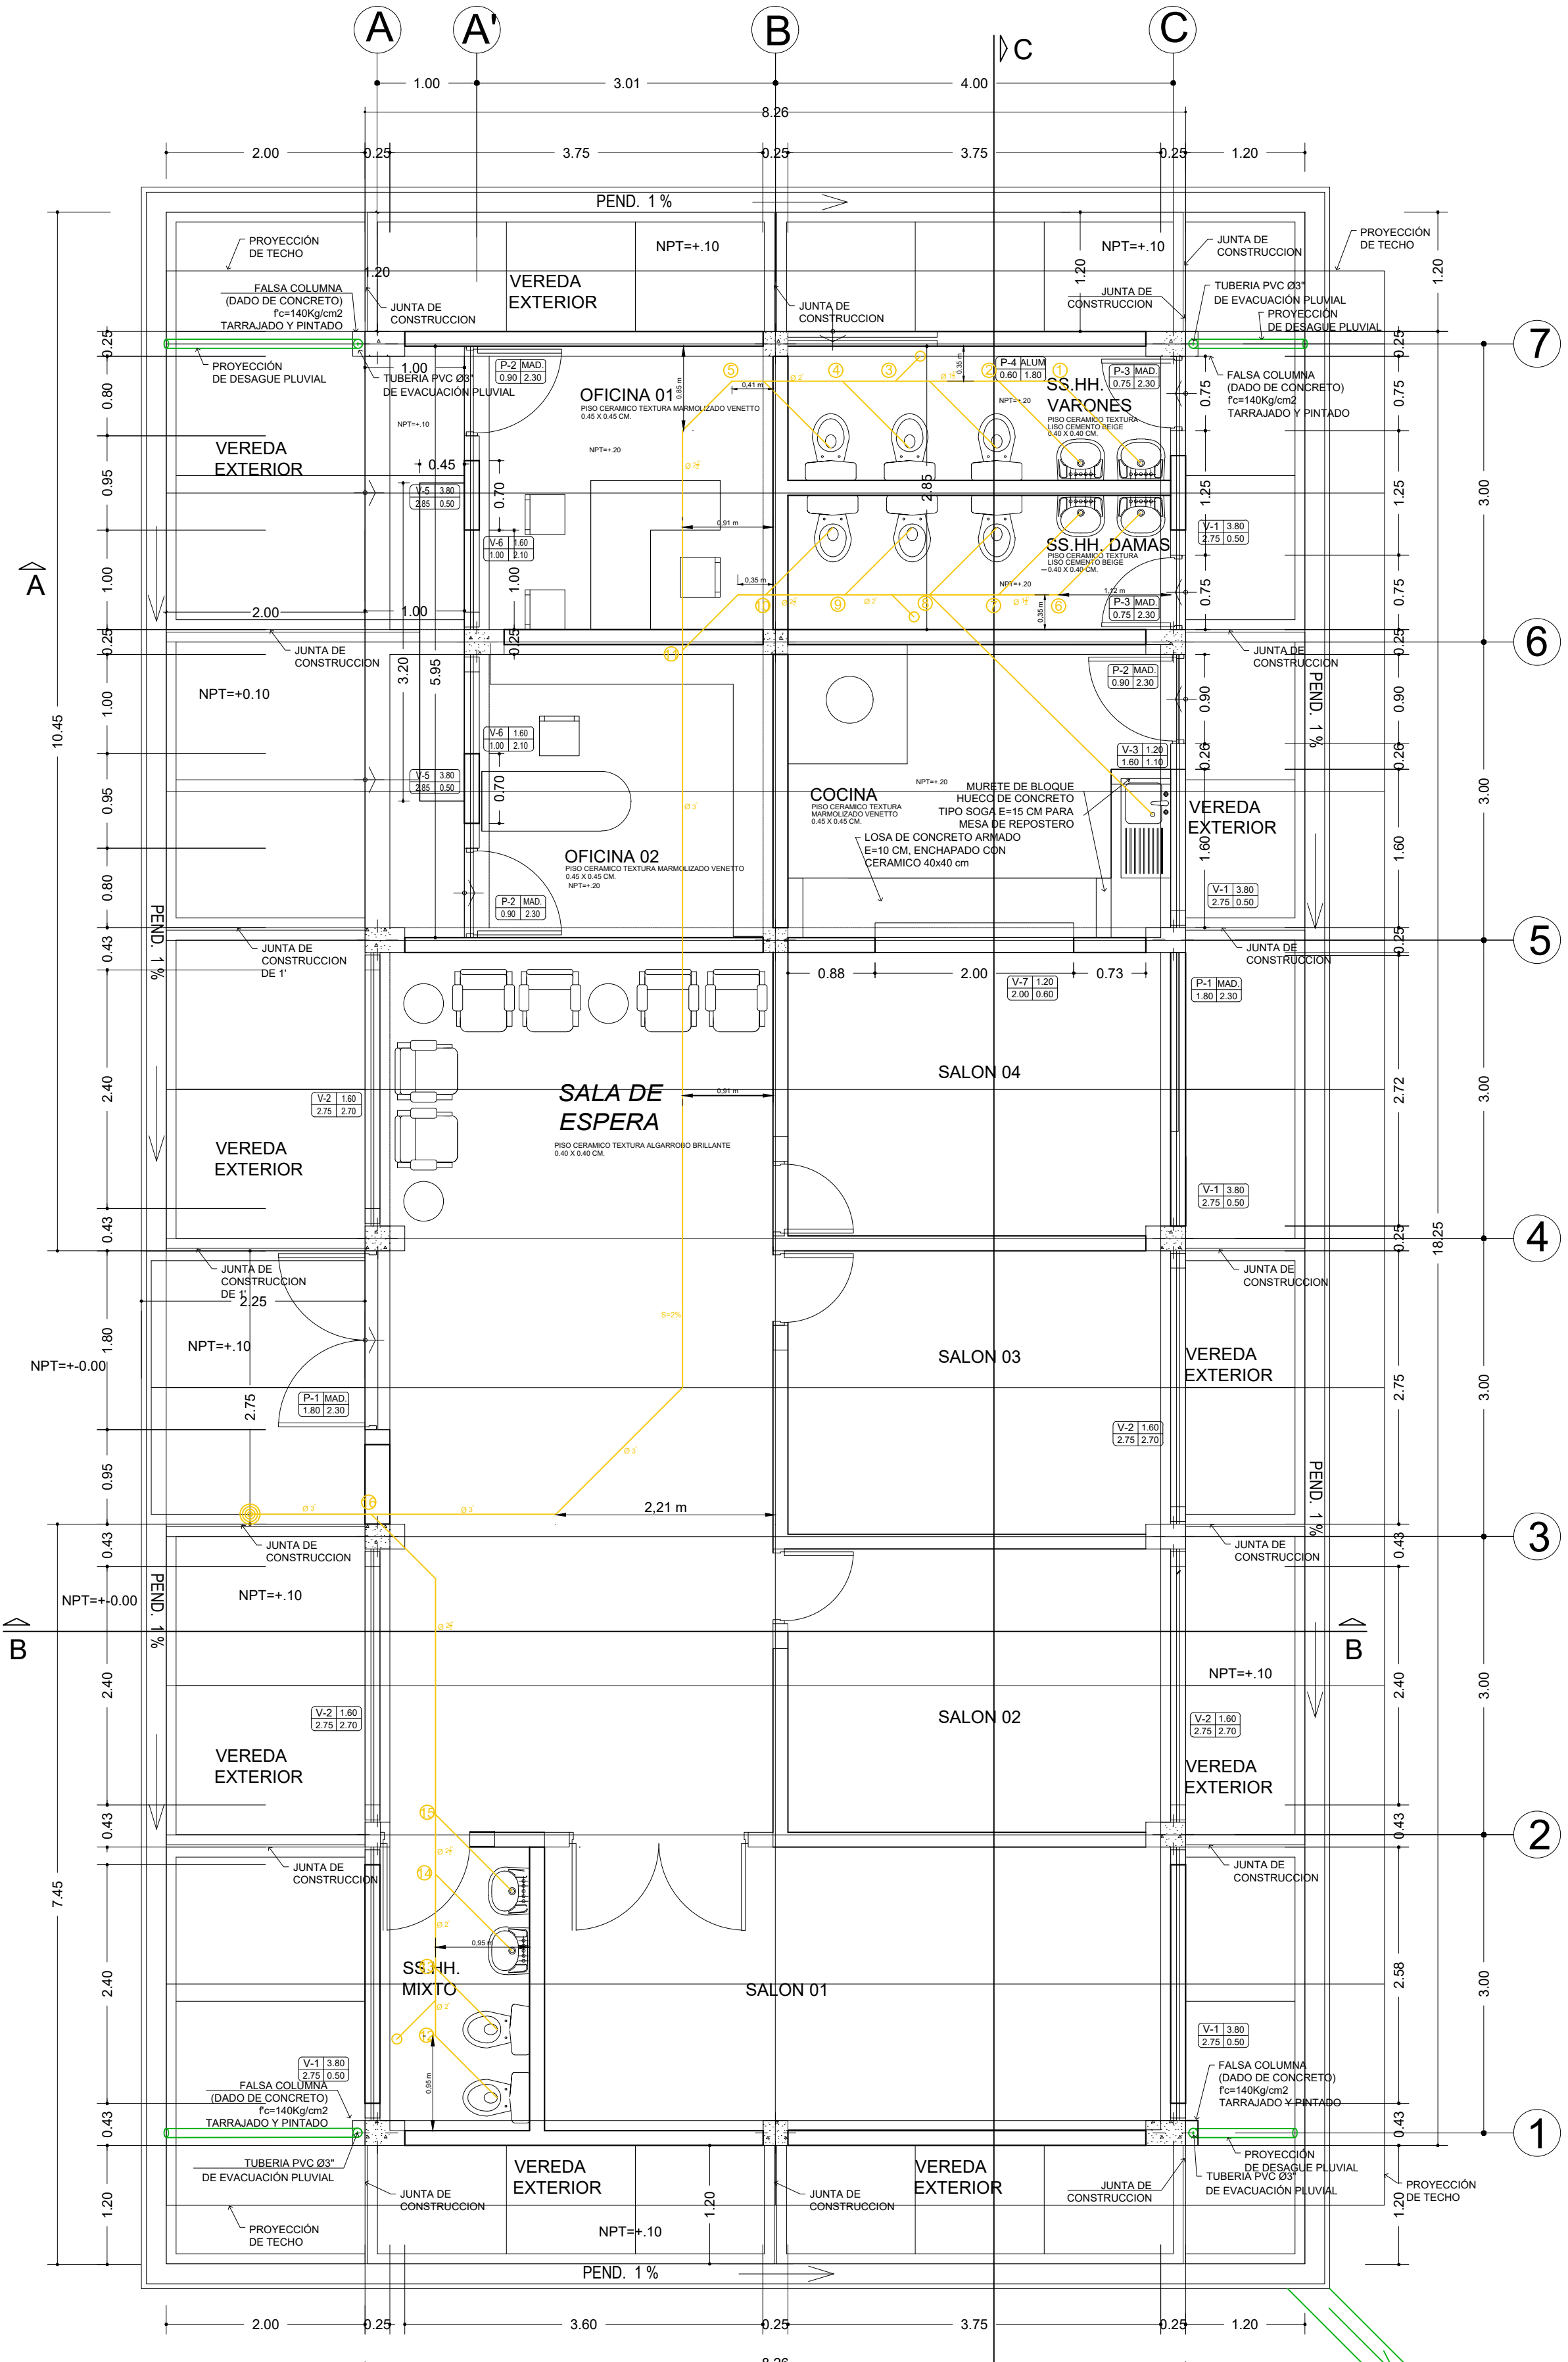

PLANTA DE DISTRIBUCION  
ESC. 1:50

CUADRO DE CONVECCIONES

Tee de paso doble para agua potable

Codo de 90° para agua potable

Tubería de distribución de agua potable - Tubería a presión PAVCO WAVIN de RDE 9 en material PVC

Acometida de agua potable- PVC GERFOR IND. COL. (PEHD) de 3" con RDE 9 1.10

Tubería de recolección de aguas negras- Tubería sanitaria PAVCO WAVIN con presión de prueba de 50 Psi

Punto de recolección de aguas negras

Tubería de aguas lluvias- Tubería de aguas lluvias PAVCO WAVIN con presión de prueba de 50 psi

Nodos de distribución y recolección

PROYECTO

"DISEÑO ESTRUCTURAL E HIDROSANITARIO DE UN SALON POLIFUNCIONAL PARA EL BARRIO NUEVA JERUSALEN, VILLAVICENCIO - META"

PLANO: TRAZADO DE REDES SANITARIAS

DEPARTAMENTO : Meta

Ciudad : Villavicencio

BARRIO : Nueva Jerusalén

COMUNA : 8


ESCALA: INDICADAS

FECHA: SEPTIEMBRE 2020


CAD:

H-01


SISTEMA DE DESAGÜE EN CUBIERTA

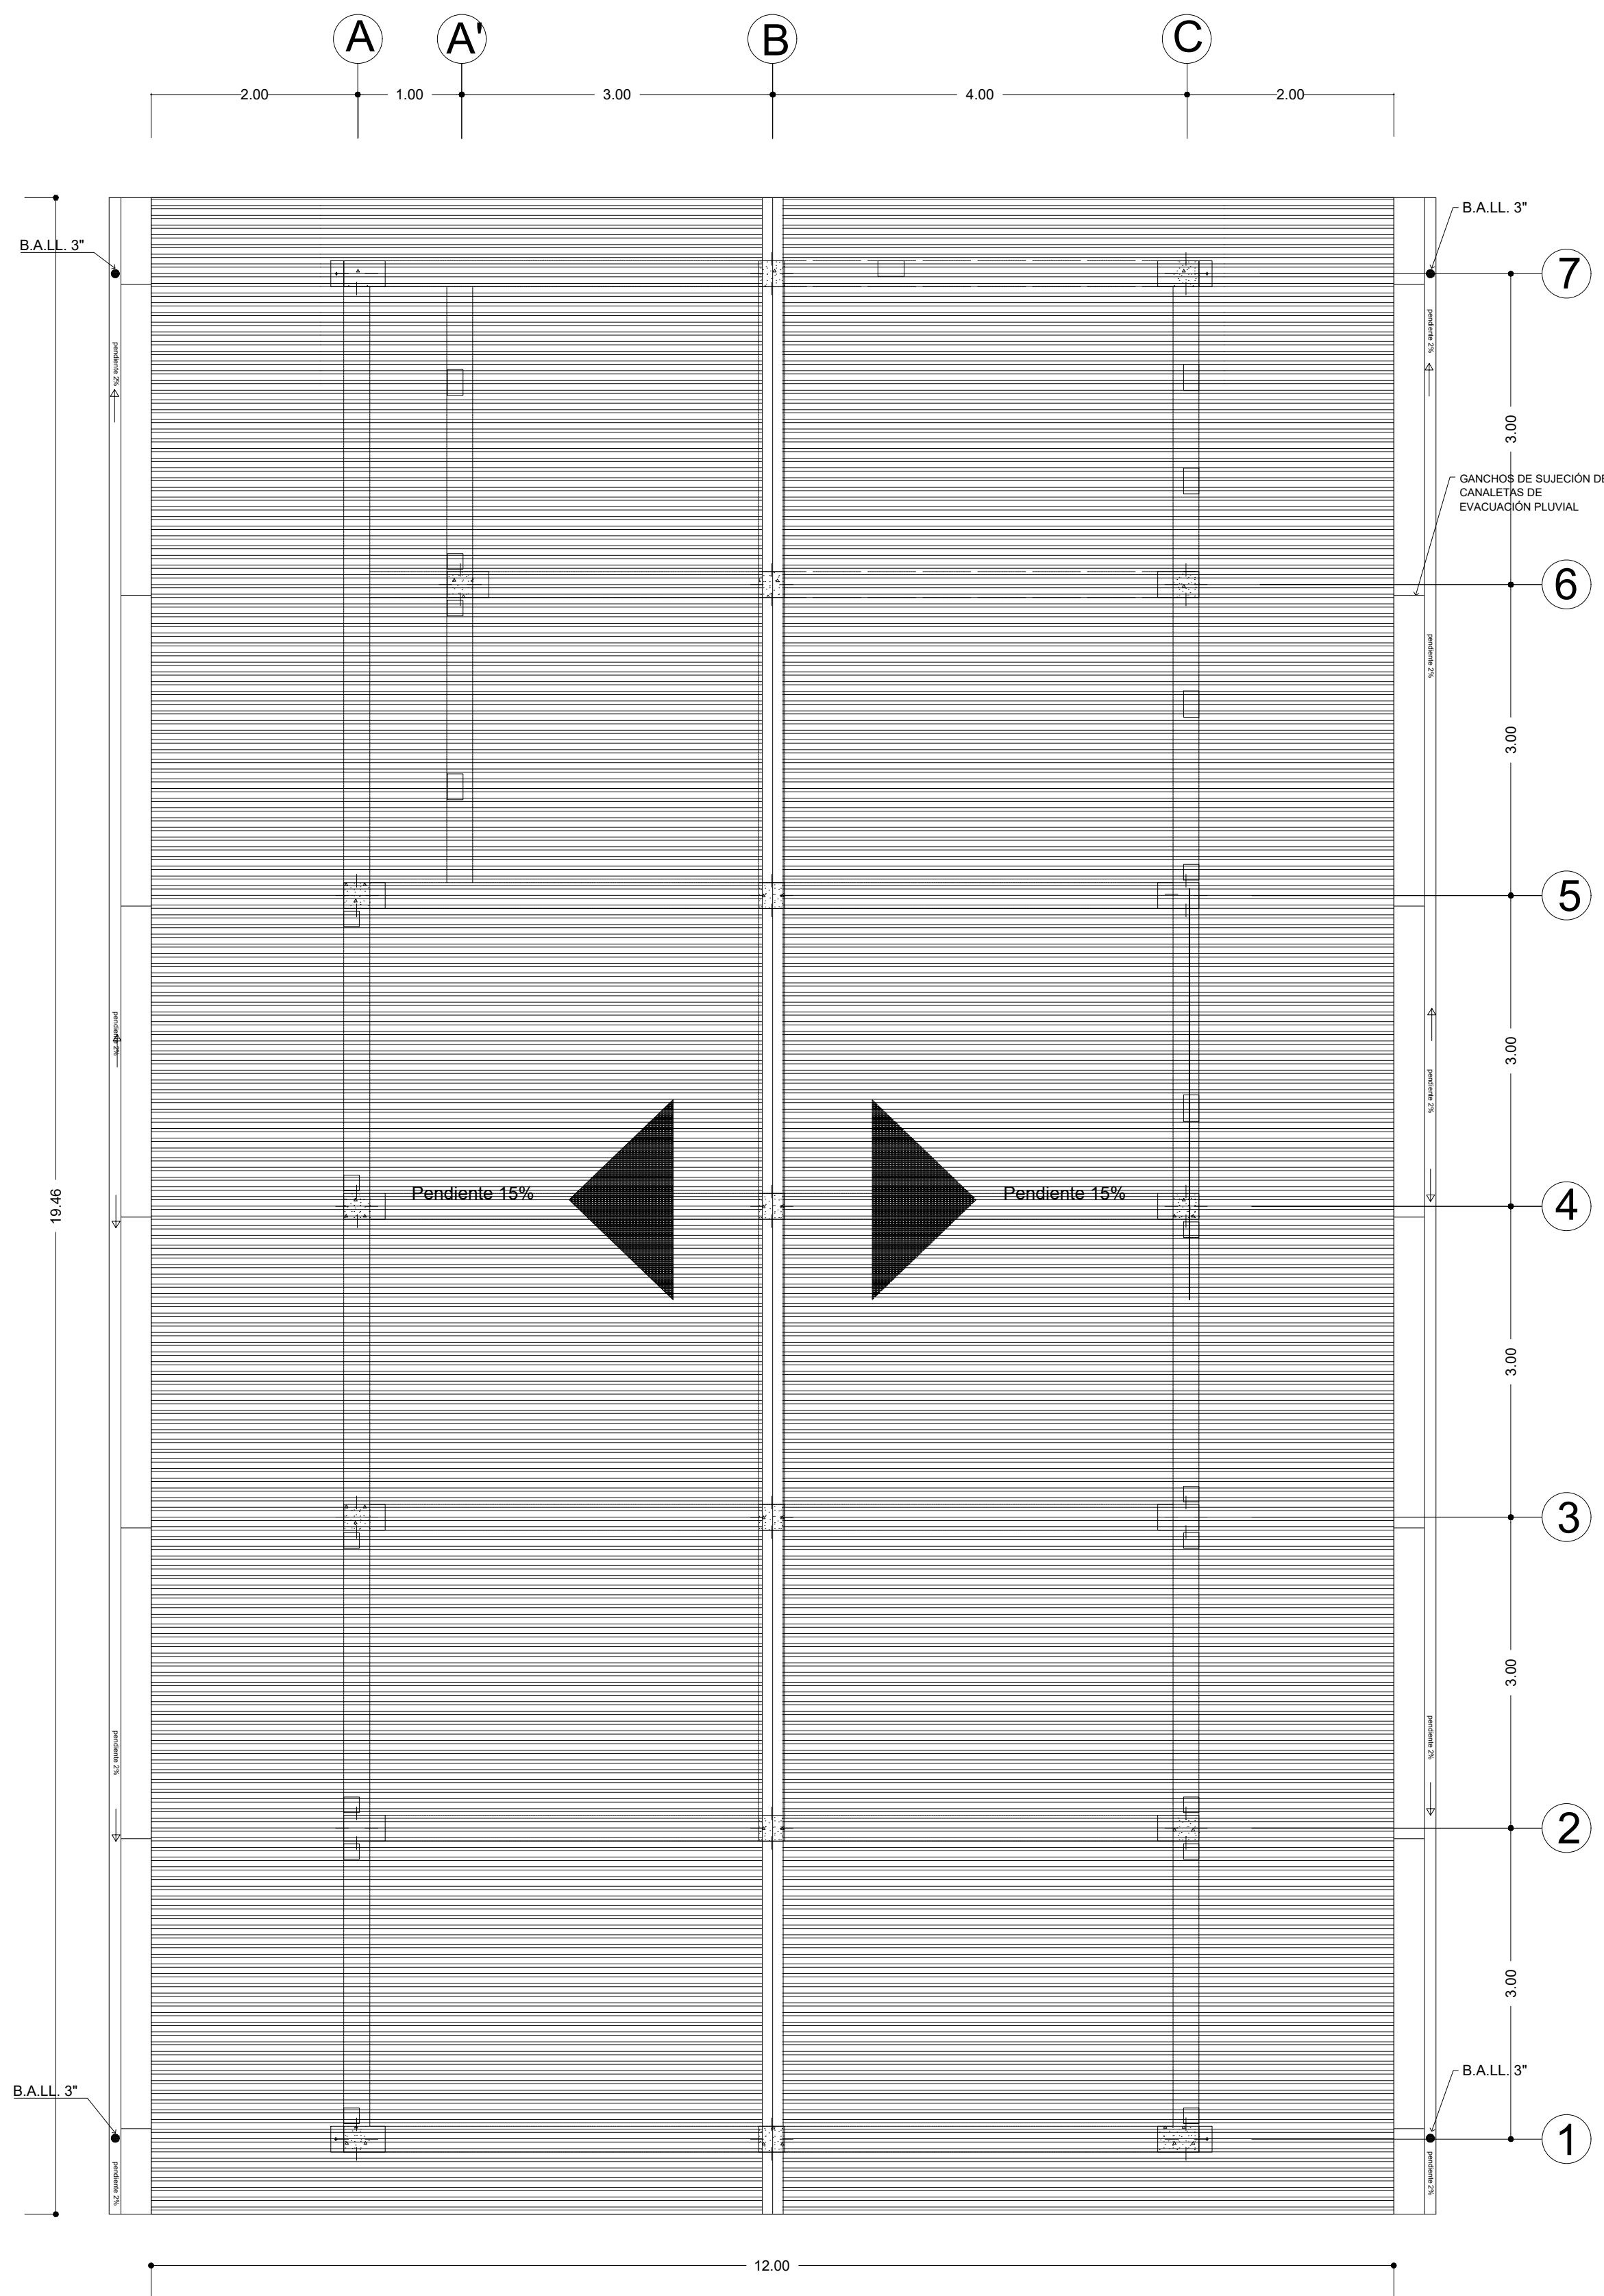



PLANTA DE CUBIERTA  
ESC. 1 :50

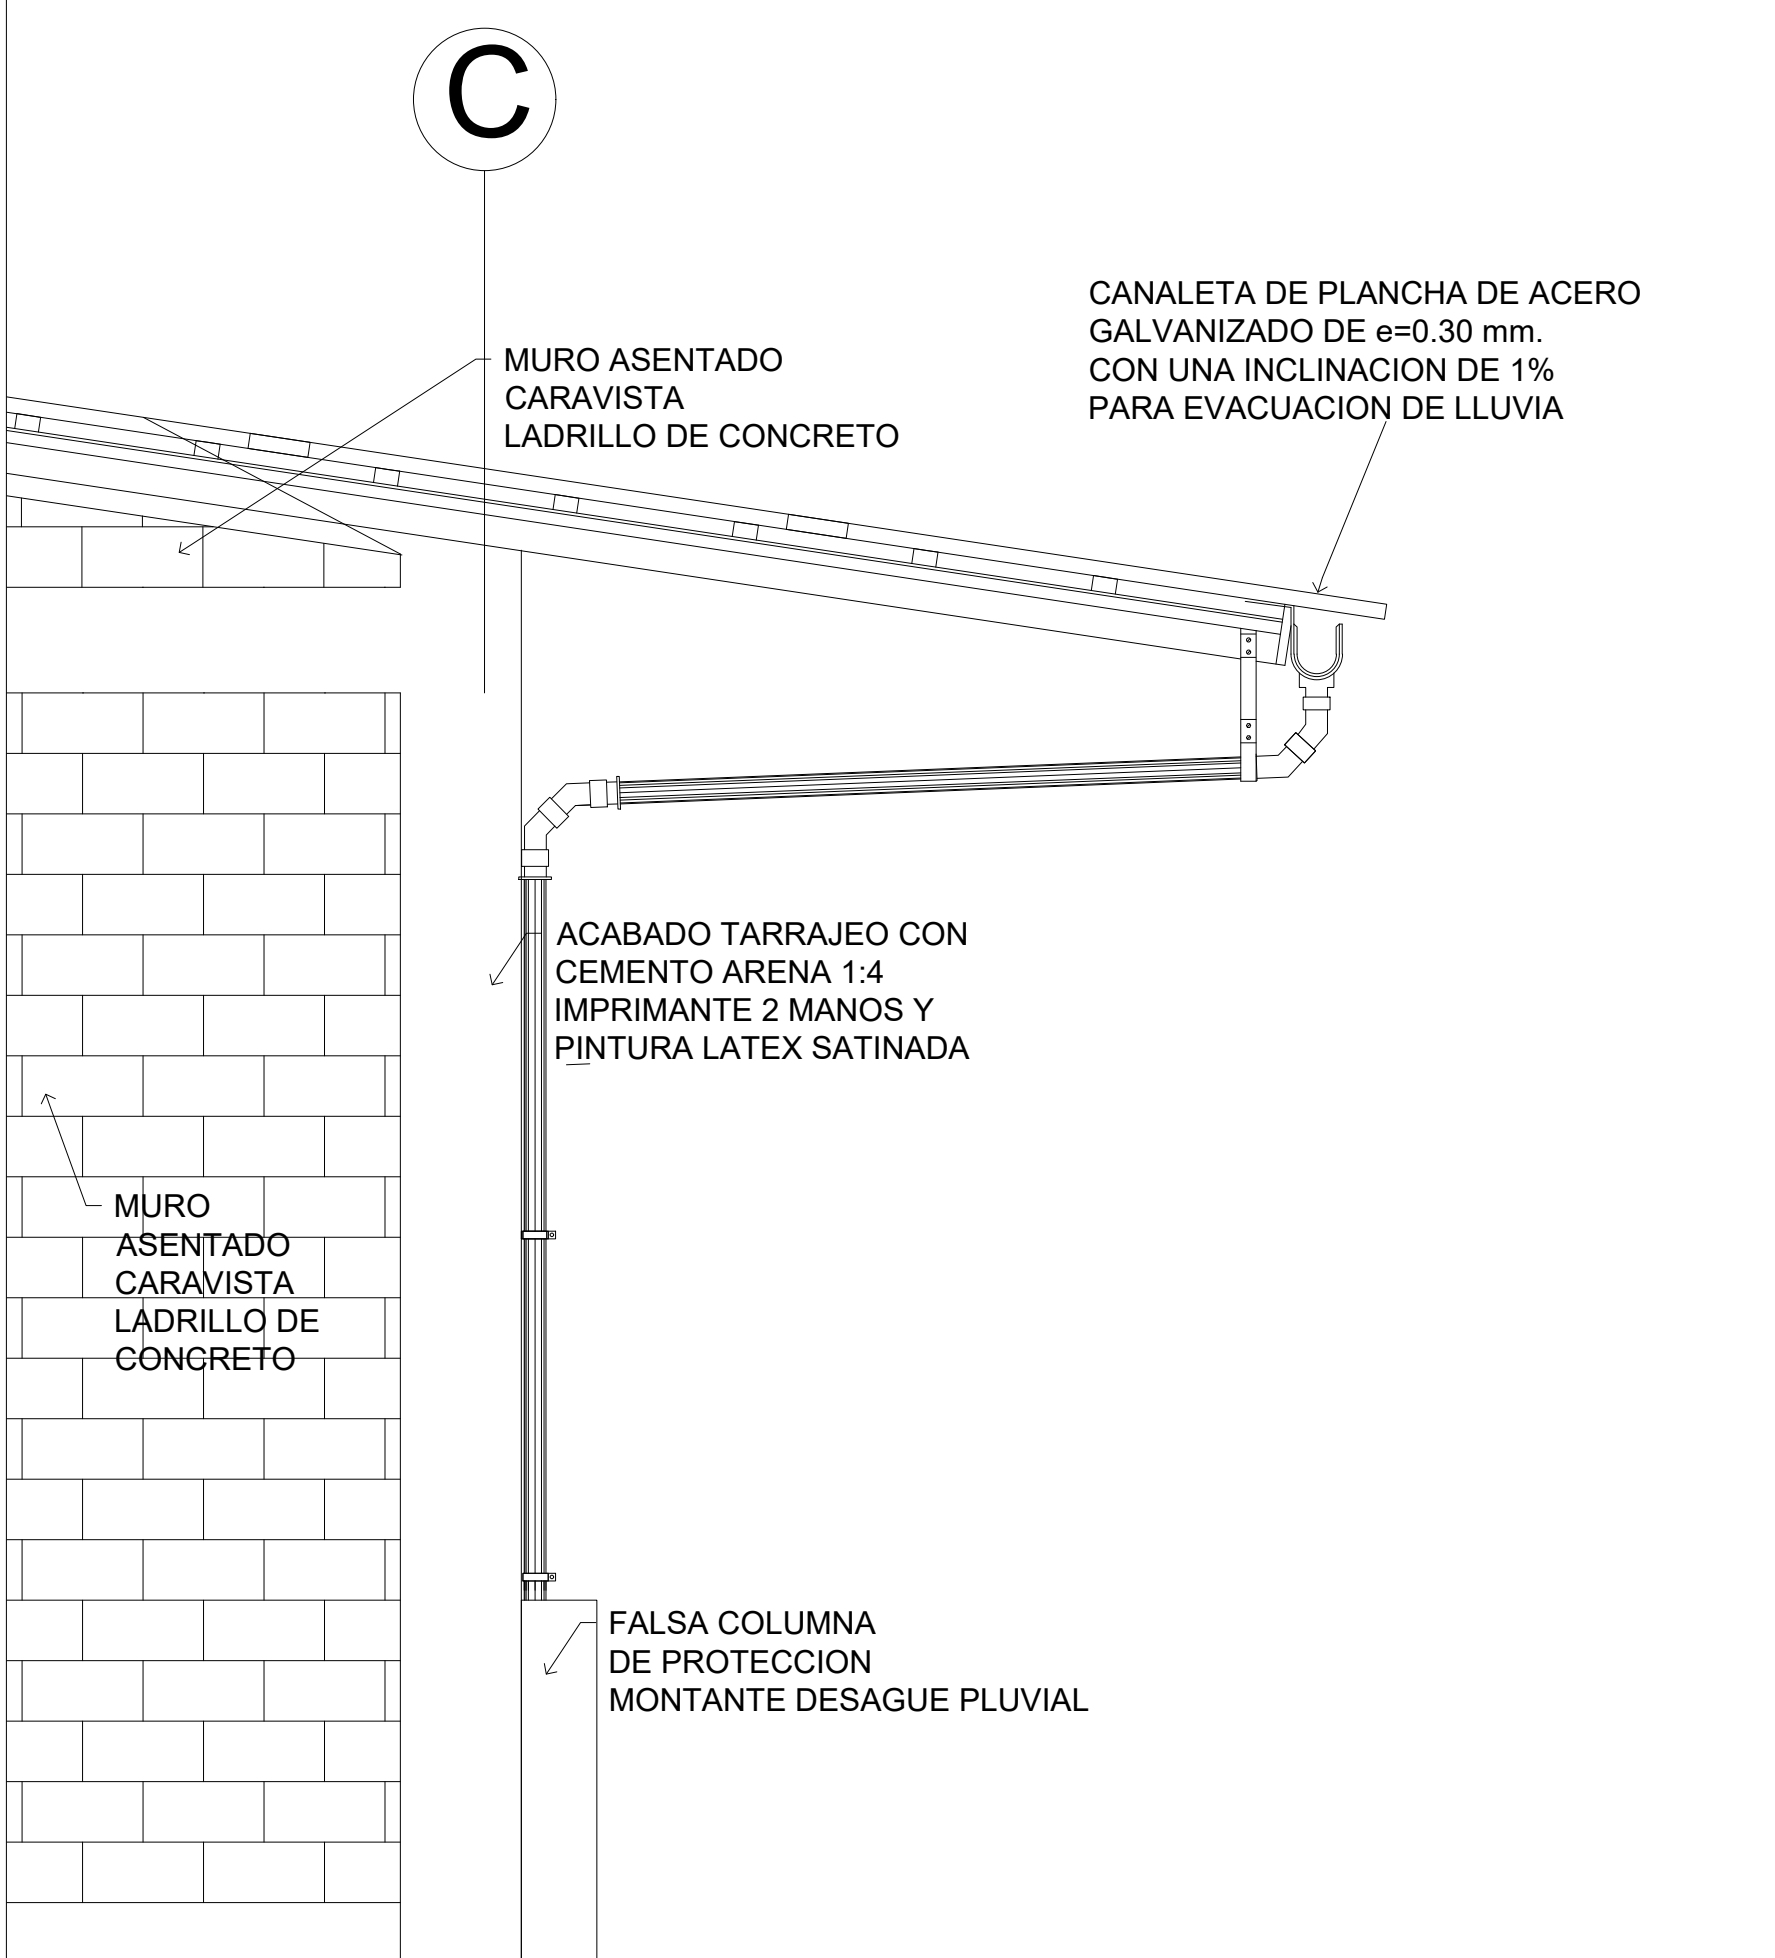

SECCION B-B'  
ESC. 1 :25

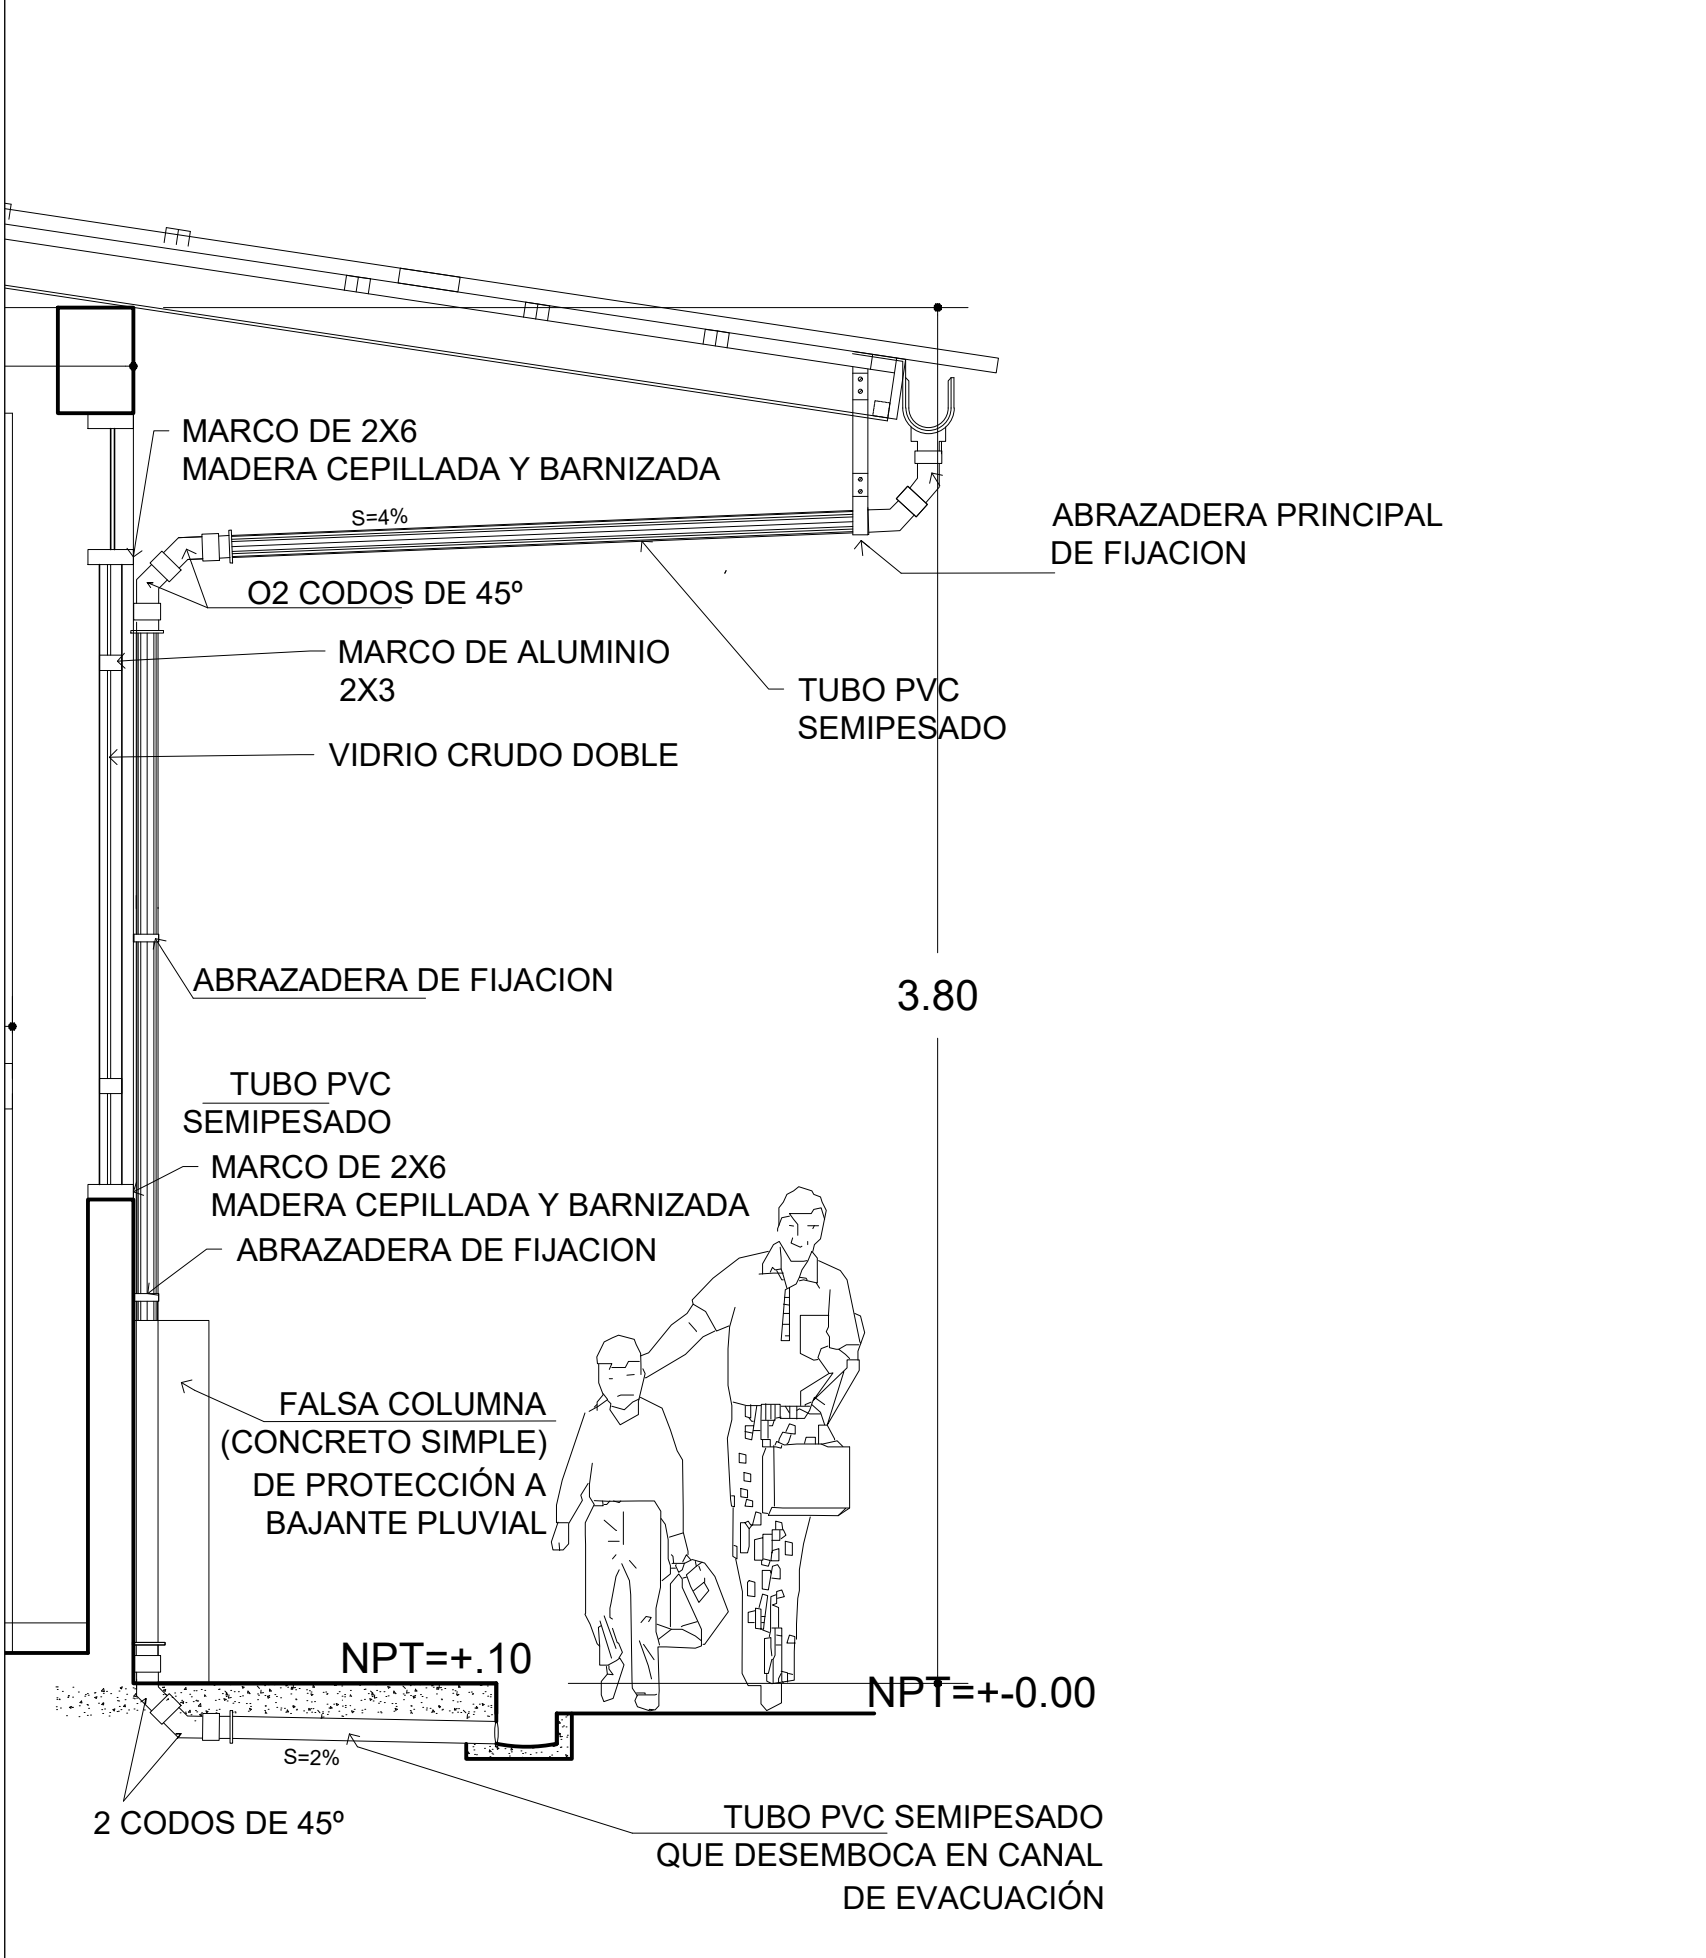

ESC. 1 :25

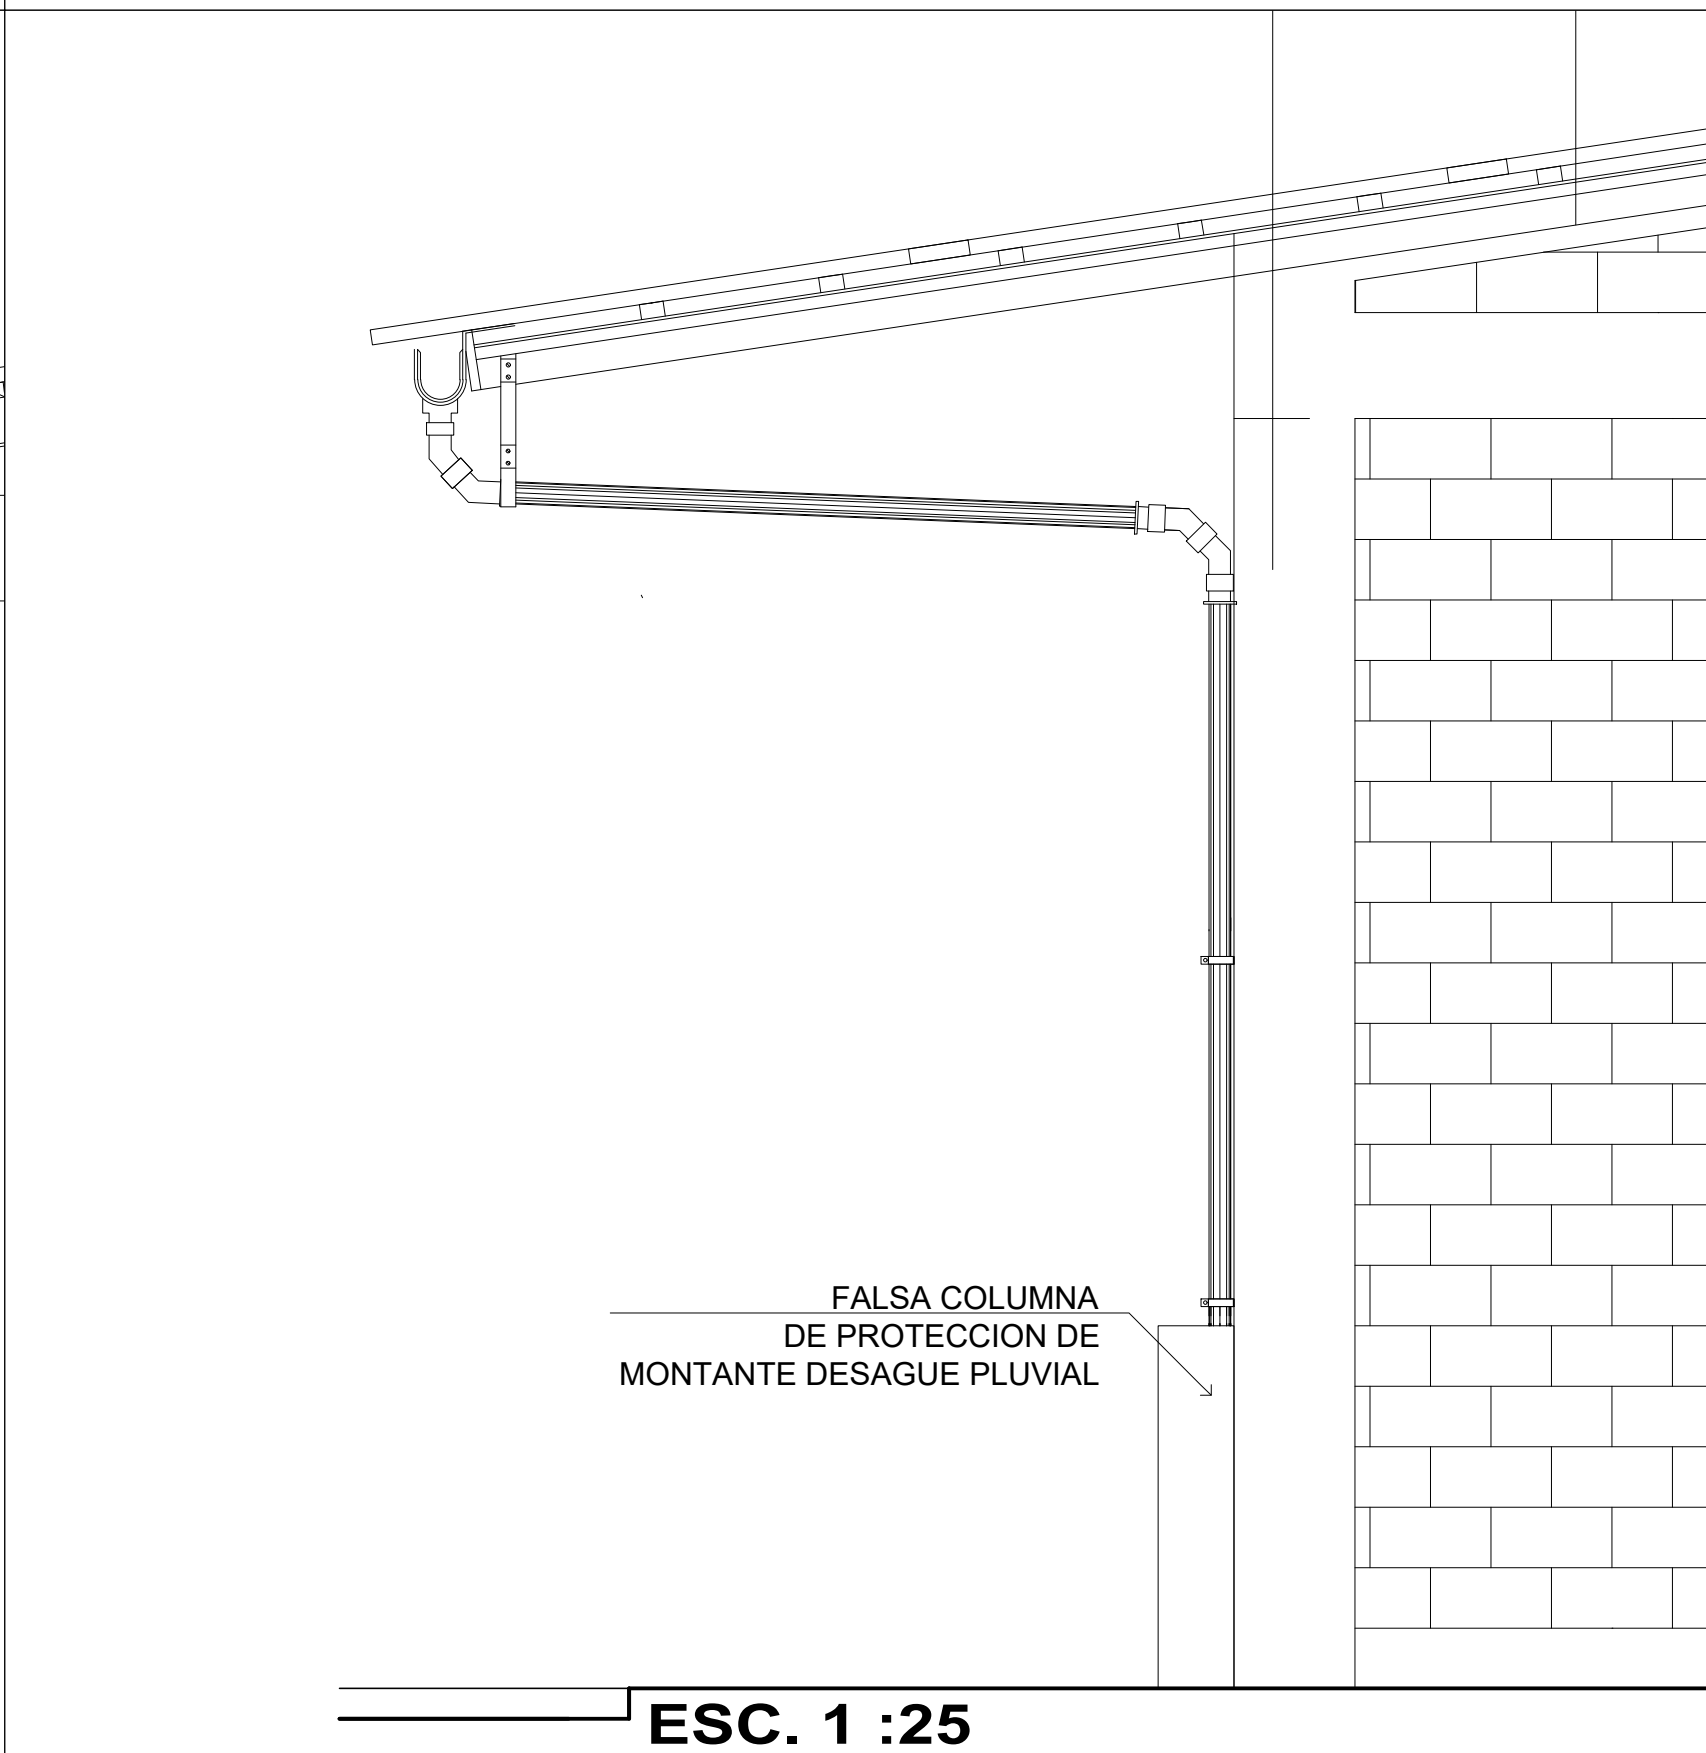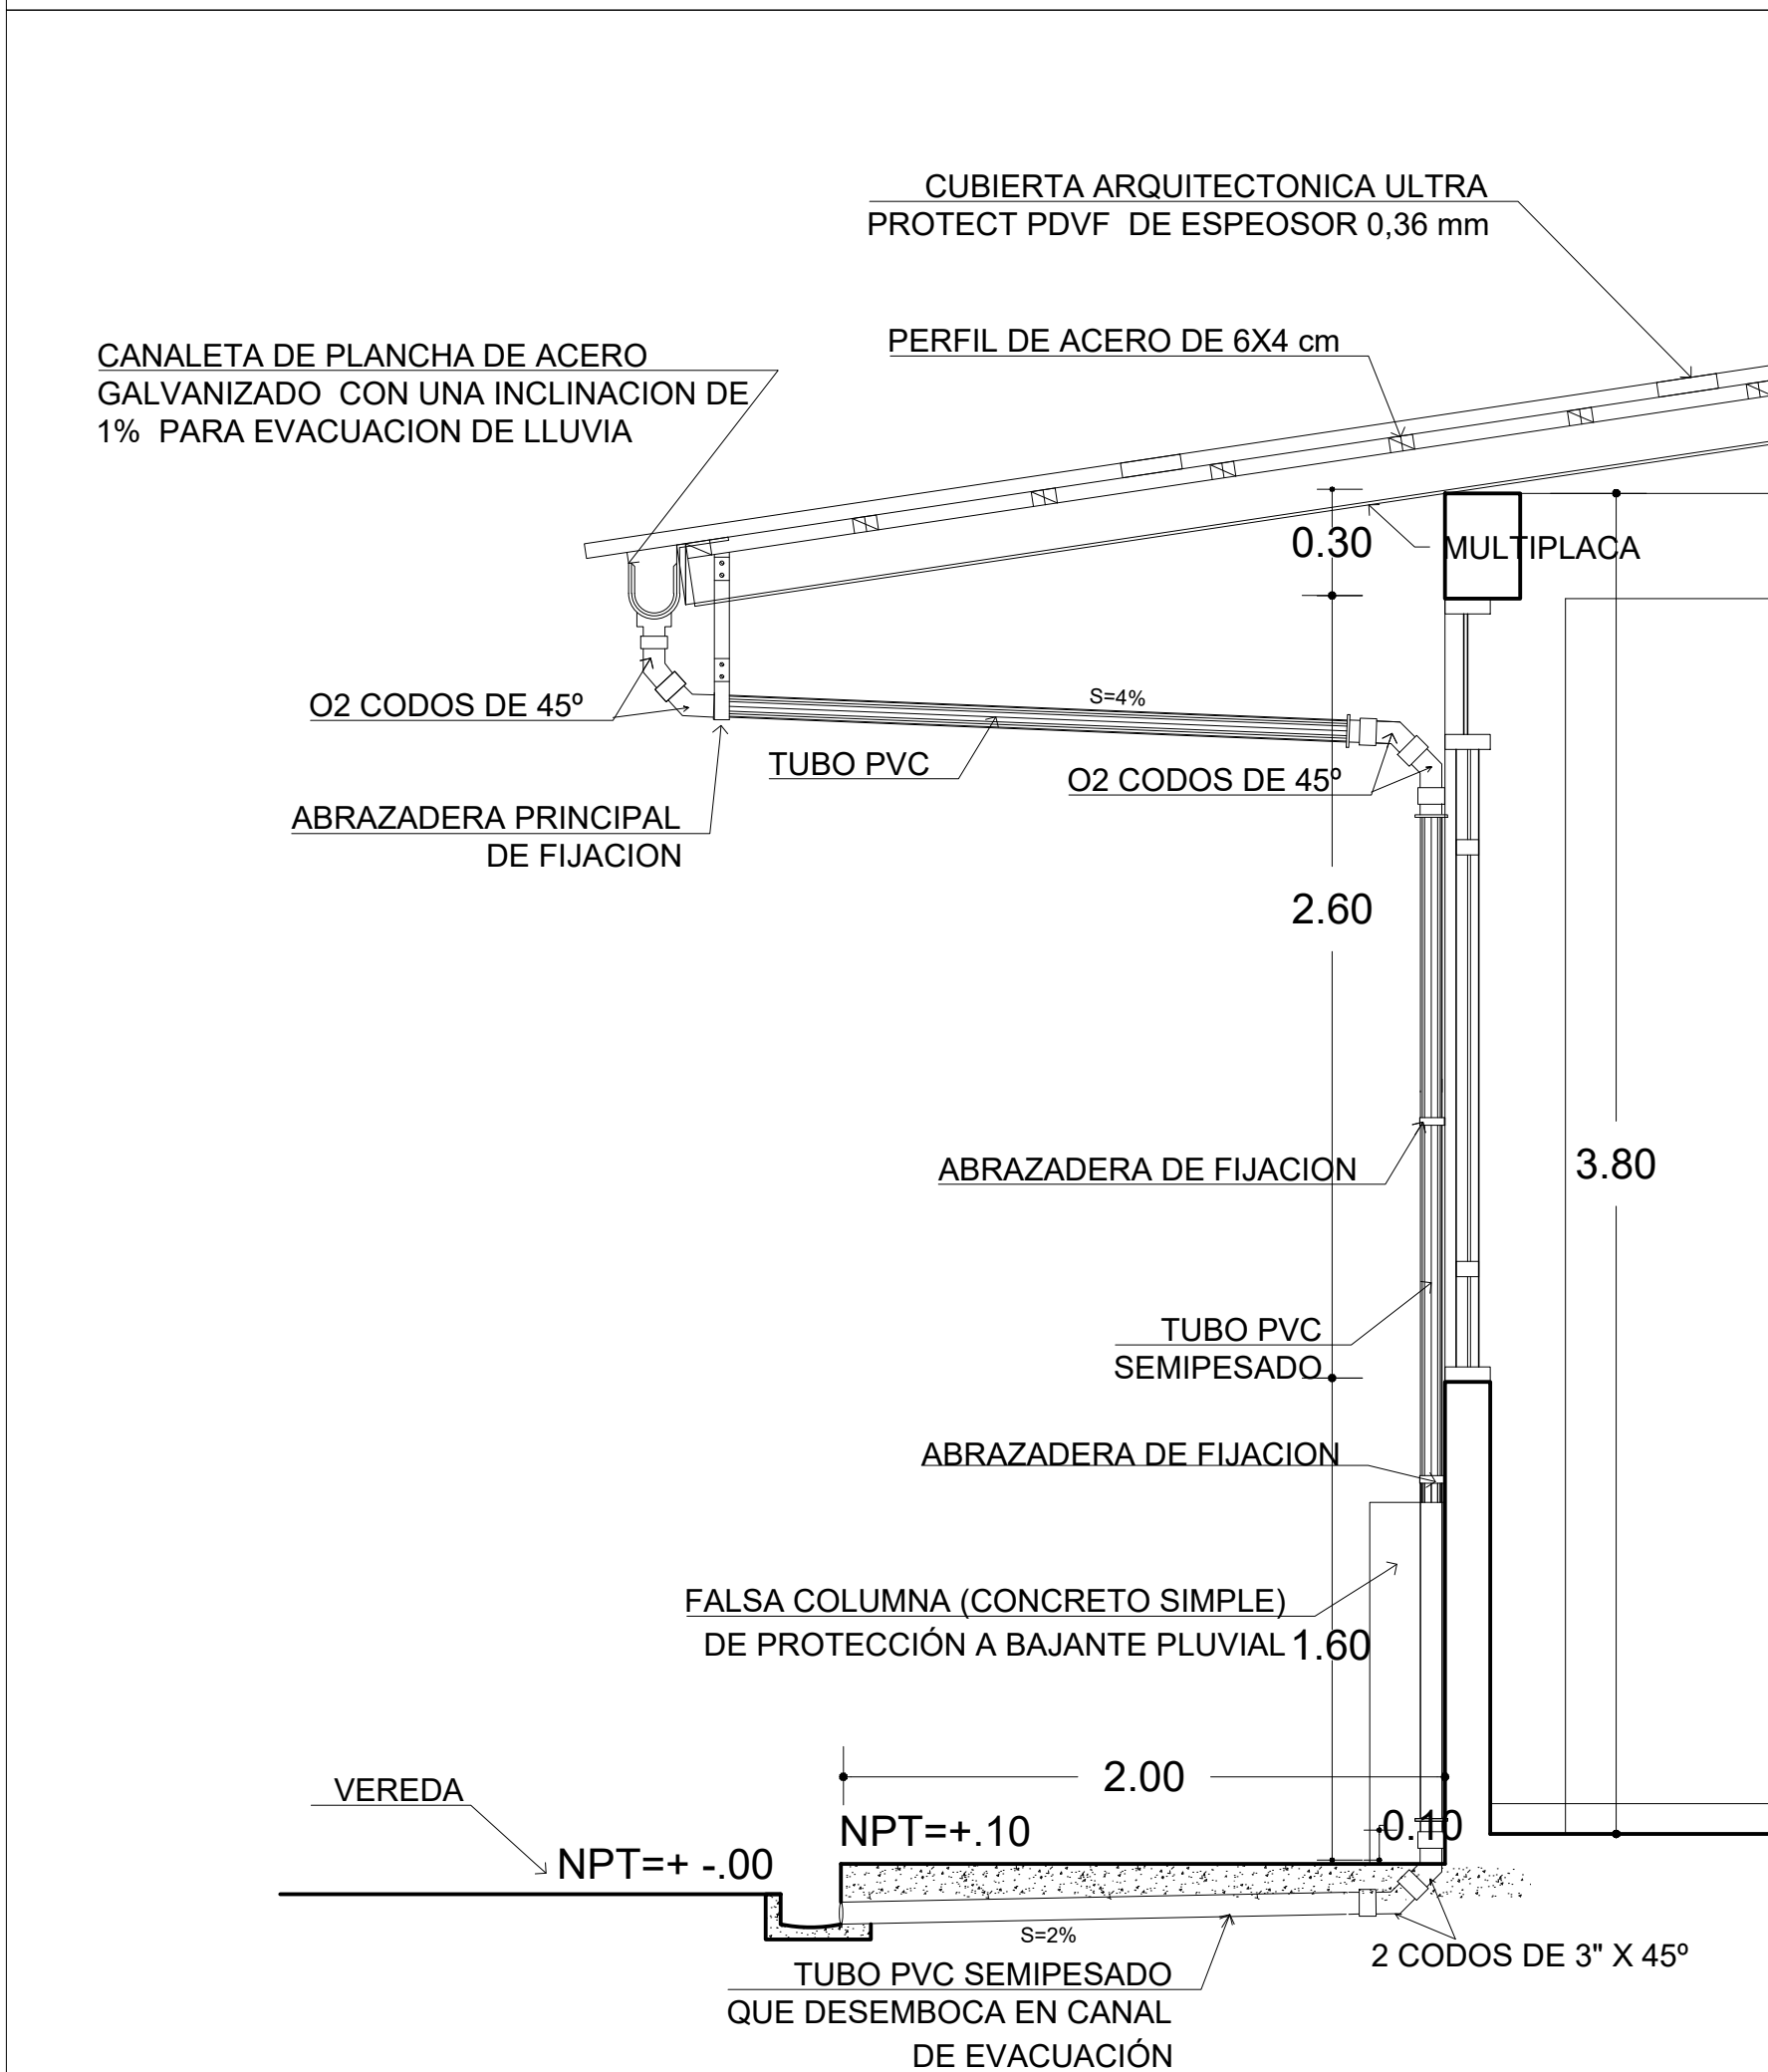

ESC. 1 :25

PROYECTO

"DISEÑO ESTRUCTURAL E HIDROSANITARIO DE UN SALON POLIFUNCIONAL PARA EL BARRIO NUEVA JERUSALÉN, VILLAVICENCIO - META"

PLANO: DETALLE BAJANTES AGUAS LLUVIAS

DEPARTAMENTO : Meta

CIUDAD : Villavicencio

BARRIO : Nueva Jerusalén

COMUNA : 8

FECHA: SEPTIEMBRE 2020

CAD: H-02

APROBACIÓN:

ESCALA INDICADAS