


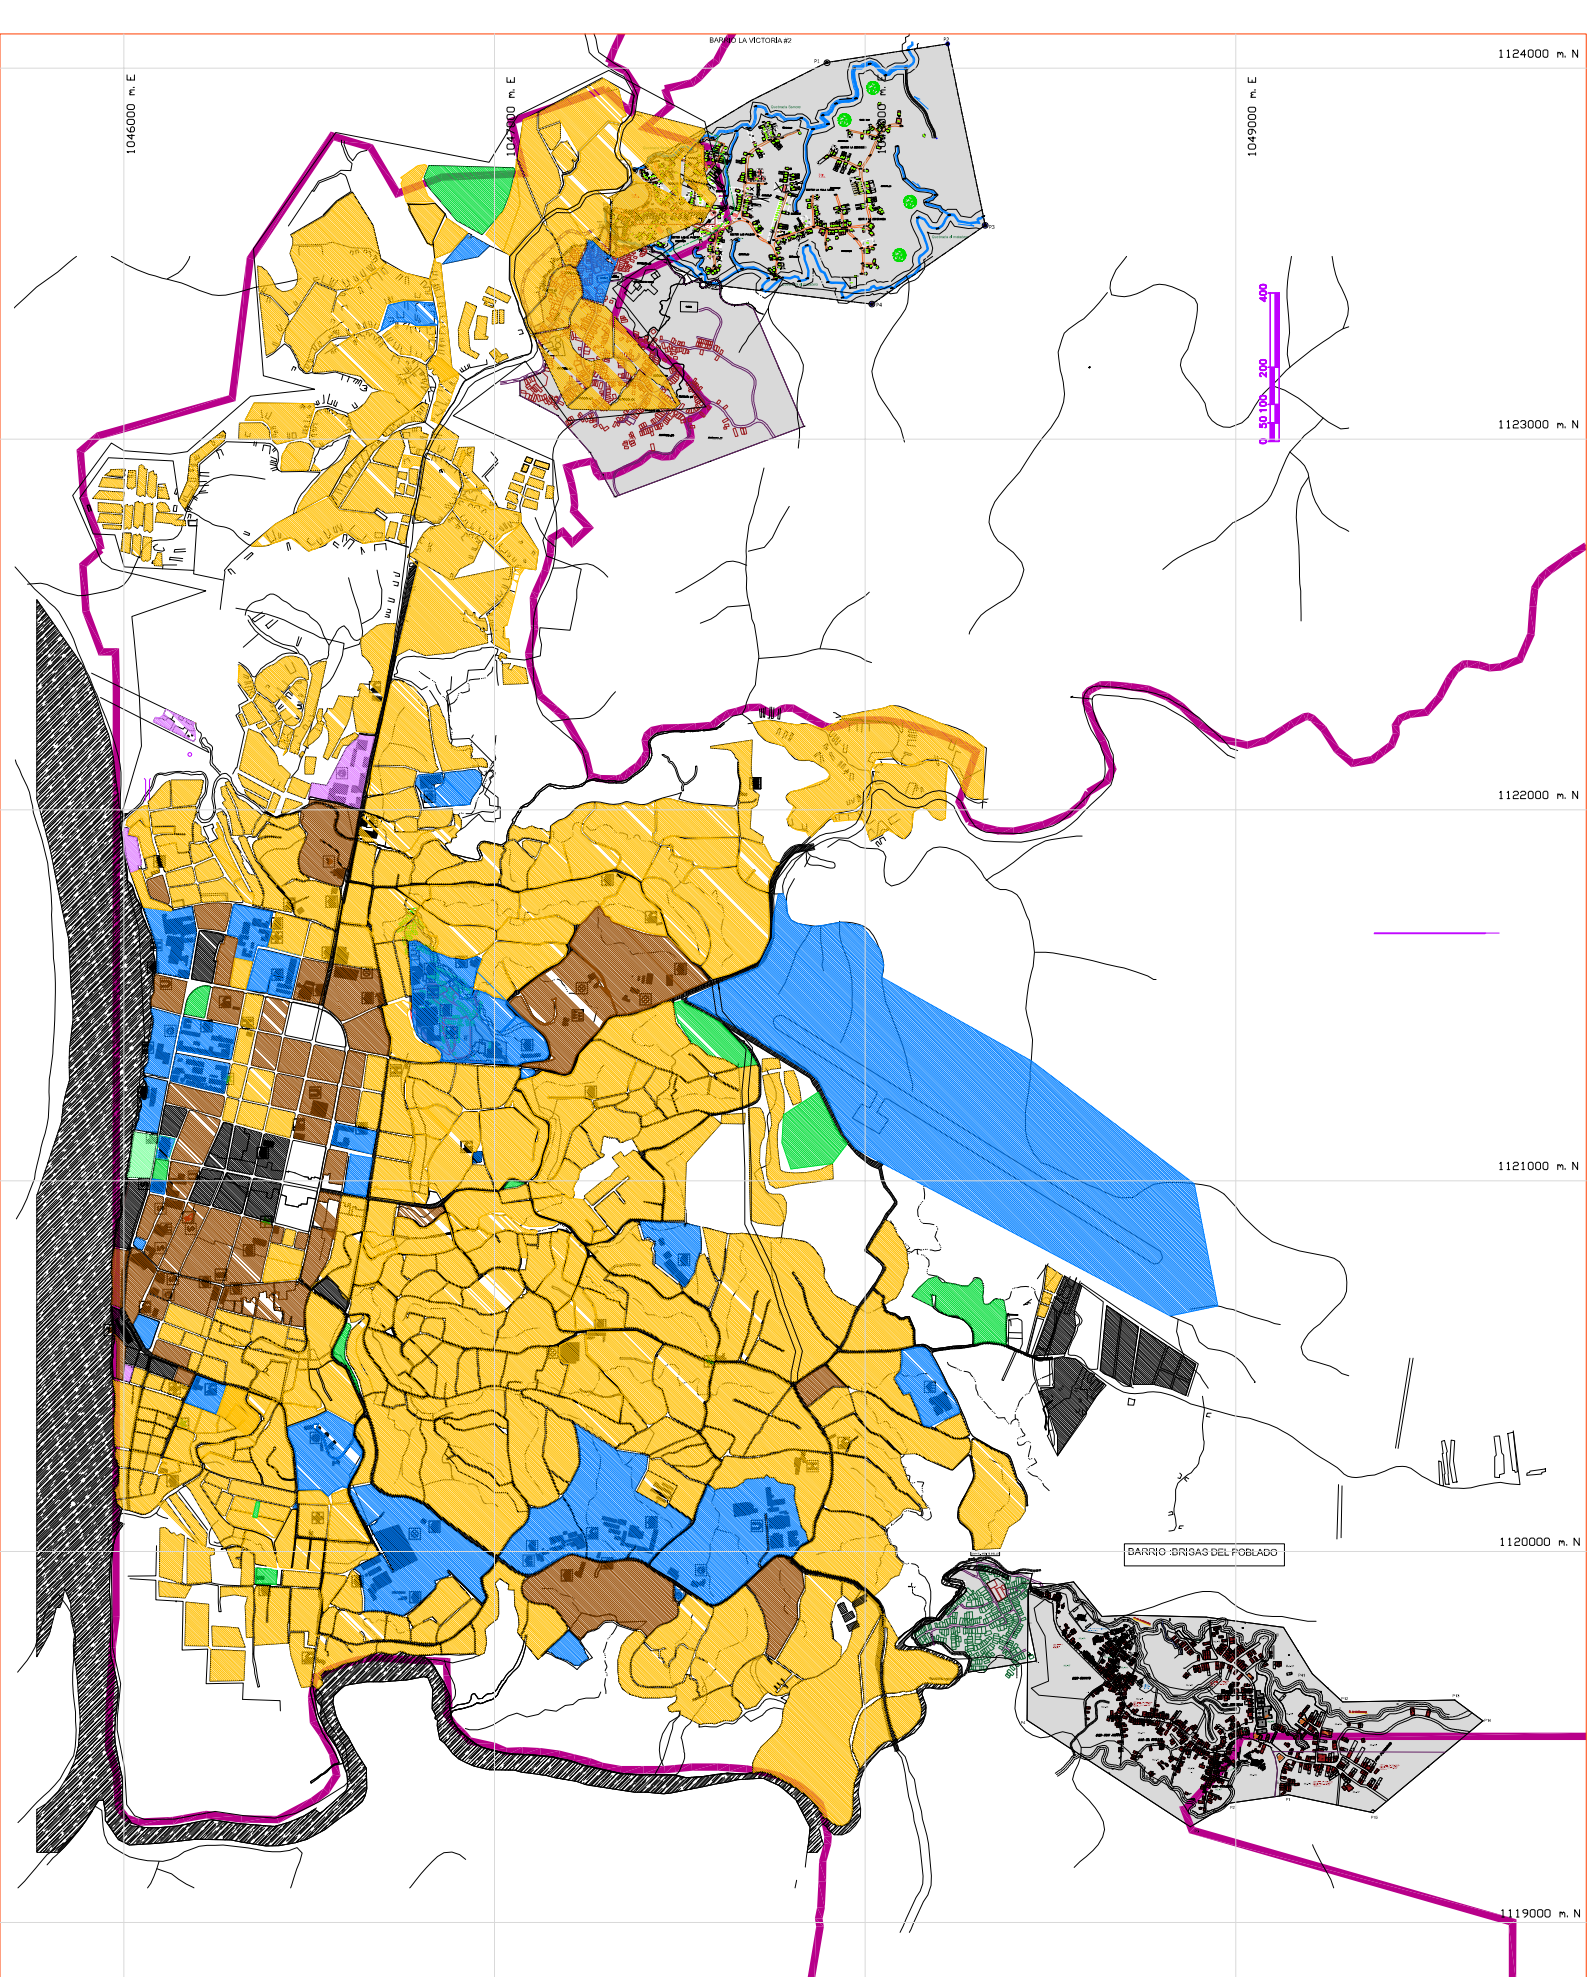

PLAN DE ORDENAMIENTO TERRITORIAL QUIBDÓ

DIAGNOSTICO URBANO

USO ACTUAL DEL SUELO NUCLEO URBANO

CONVENCIONES

- EDIFICIO INSTITUCIONAL NACIONAL O MUNICIPAL
- ESTACION DE POLICIA
- DOMINIOS
- DEFENSA CIVIL
- HOSPITAL 2do / 1er NIVEL
- CENTRO / PUESTO DE SALUD / CRUZ ROJA
- TEMPLO DE CULTO
- CEMENTERIO
- CARCES
- MATADERO

USOS

- MERCADO
- INSTALACION DEPORTIVA O RECREATIVA
- INSTITUCION EDUCATIVA PRIMARIA O INTERMEDIA
- INSTITUCION DE EDUCACION SUPERIOR
- ENTIDAD BANCARIA
- EDIFICIO DE SERVICIOS PUBLICOS
- TELECOM

USOS

- RECREACIONAL 100% DEL AREA MANZANA
- INSTITUCIONAL + DEL 70% DEL AREA MANZANA EN ESTE USO
- RESIDENCIAL PARA CUERPOS DE AGUA
- COMERCIAL Y + DEL 50% DEL AREA SERVICIOS MANZANA EN ESTE USO
- MIXTO AQUEL EN PROPORCIONES DIFERENTES TIPO
- INDUSTRIAL + DEL 30% DEL AREA MANZANA EN ESTE USO
- VIAL - TRANSPORTE
- AREAS LIBRES 100 % DEL AREA MANZANA EN ESTE USO

ACTUALIZÓ: JOSE ESTANISLAO HURTADO MARTINEZ - TOPOGRAFO

REVISÓ: ANDRES ZAMIR MOSQUERA - ARQUITECTO

APROBÓ: JOSE ALBERTH LEMOS SECRETARIO DE PLANTACIÓN

2002-2023



ALCALDÍA MUNICIPAL DE Quibdó

PUENTE :

LEVANTAMIENTO: ANQ. ADRA CORTO DE SUAREZ
EVALUACION: ANQ. GLADYS LOZANO THIVIRO
ING. YANNEY BARRA P.

PUENTE CARTOGRAFICA:

Plano digital de la ciudad de Quibdó.
Subdirección Cartografía I.O.I.C.
INSTITUTO GEOGRAFICO AGUSTIN COBARRAL
Dirección Técnica del Sistema de Información Nacional y Territorial.
Bat. (2007)

REPUBLICA DE COLOMBIA

ESCALA 1: 7000

QUIBDÓ, OCT / 2001