

PROYECTO

CASA HUELLA


VIVIENDA PRODUCTIVA PARA CALZADO EN BUCARAMANGA

DIRECCIÓN


BUCARAMANGA, DIAMANTE 2

CALLE 87 #25-146

LOCALIZACIÓN

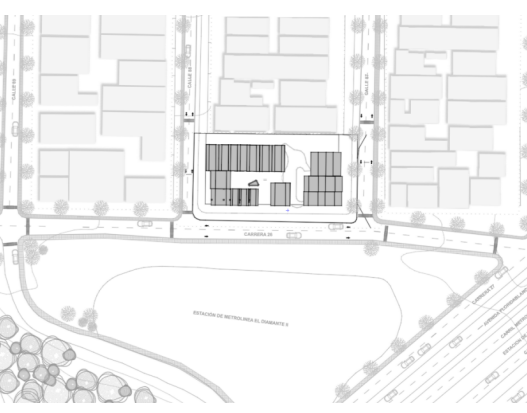

ORIENTACIÓN

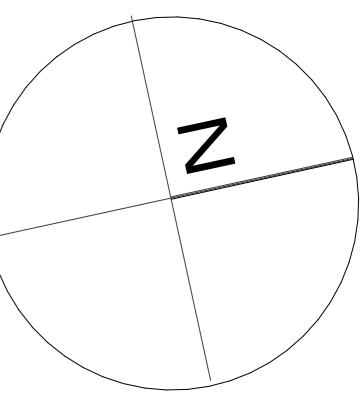

DISEÑA

JOHAN FELIPE MARTINEZ VARGAS

DIRECTOR

CARLOS EDUARDO GAMBOA RINCÓN


CONTIENE

APENDICE I.
FACHADA PRINCIPAL-CASA HUELLA
FACHADA POSTERIOR - CASA HUELLA

ESCALA

1:75


ESCALA GRAFICA

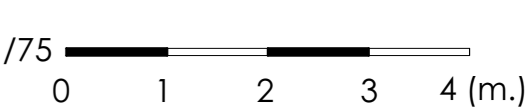


PLANO

A-20


PLANO # 8 DE 10

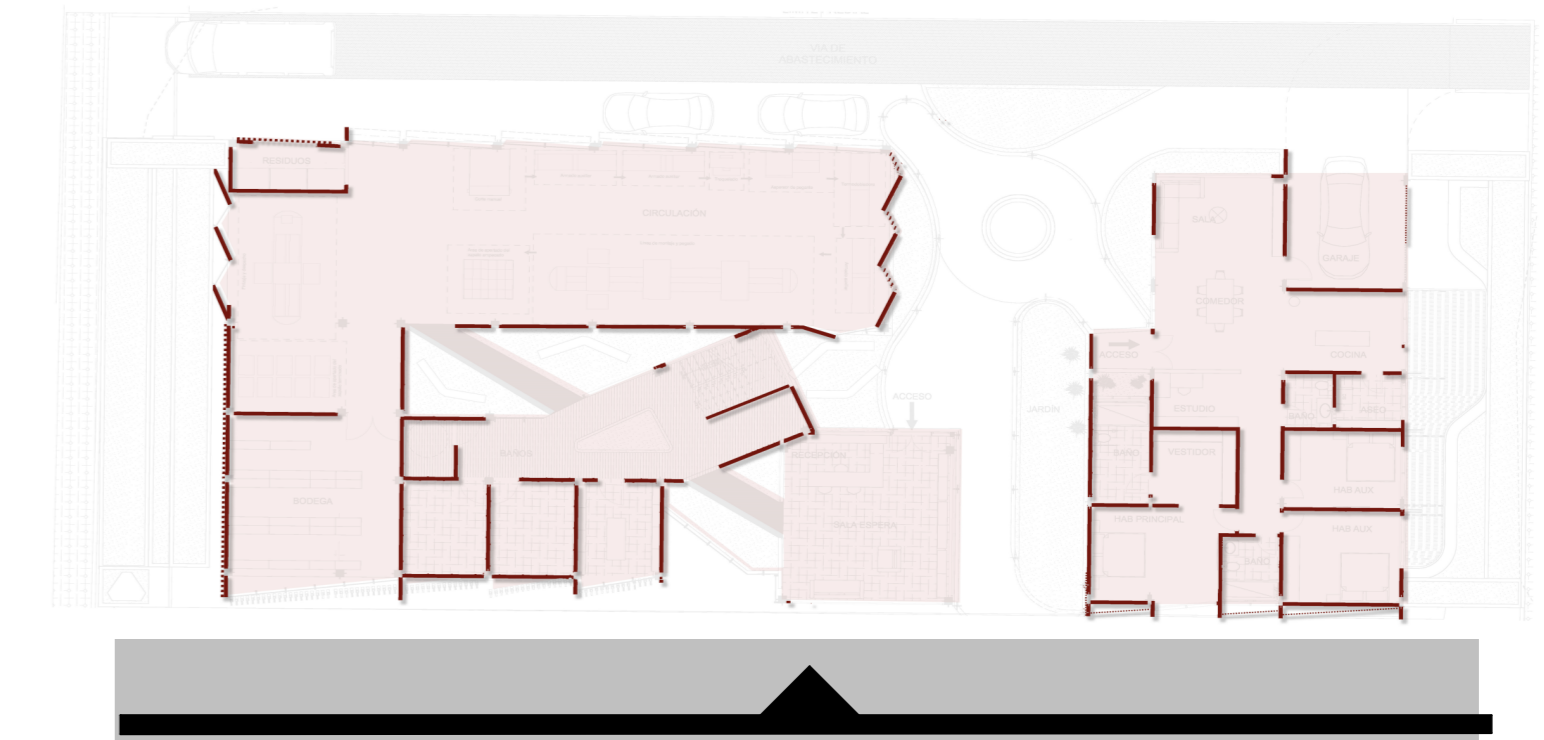


FACHADA FRONTAL

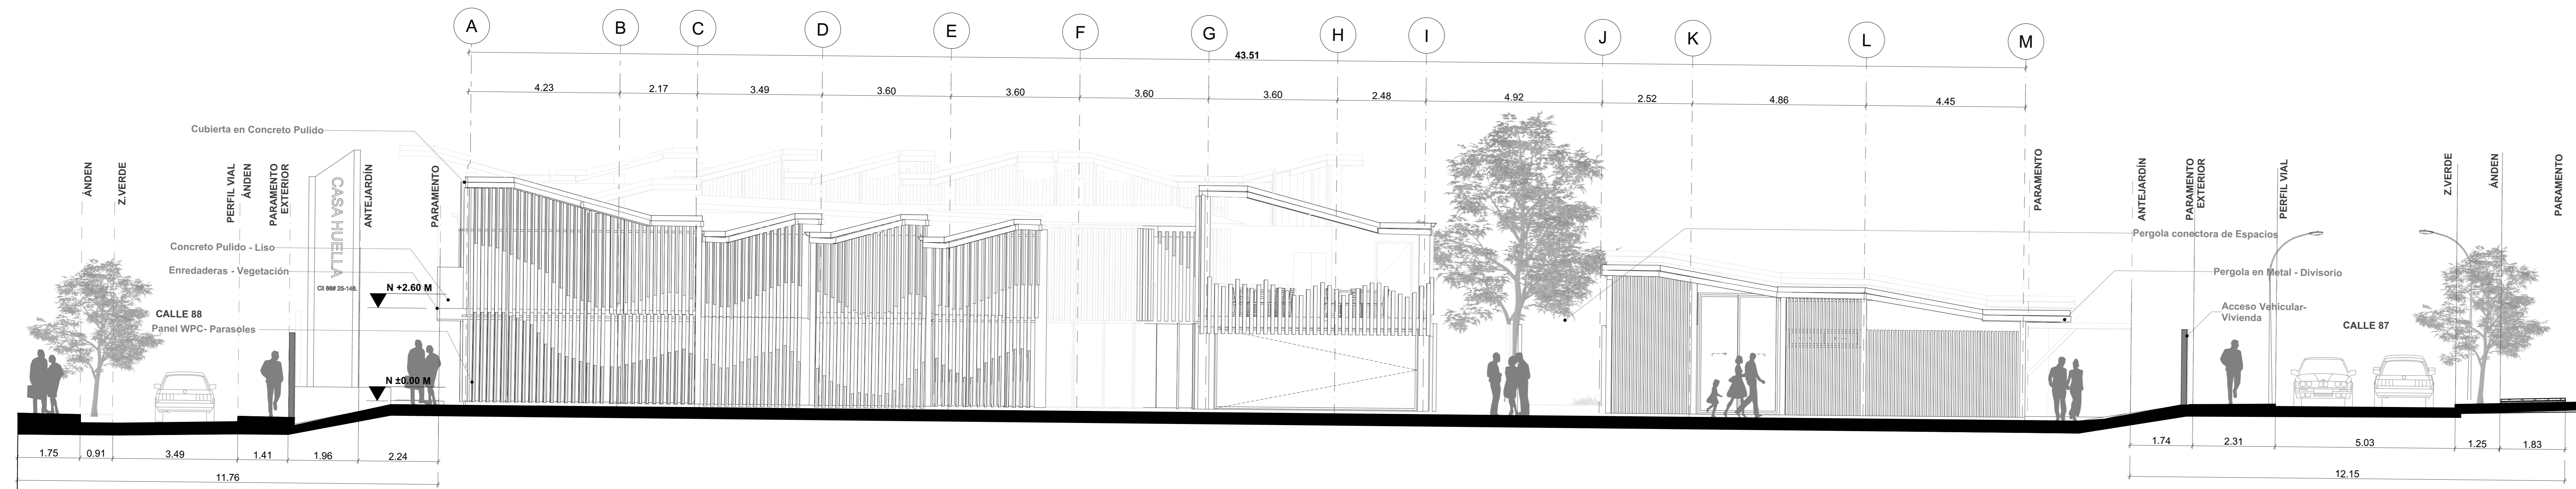

FACHADA PRINCIPAL ESC 1:75

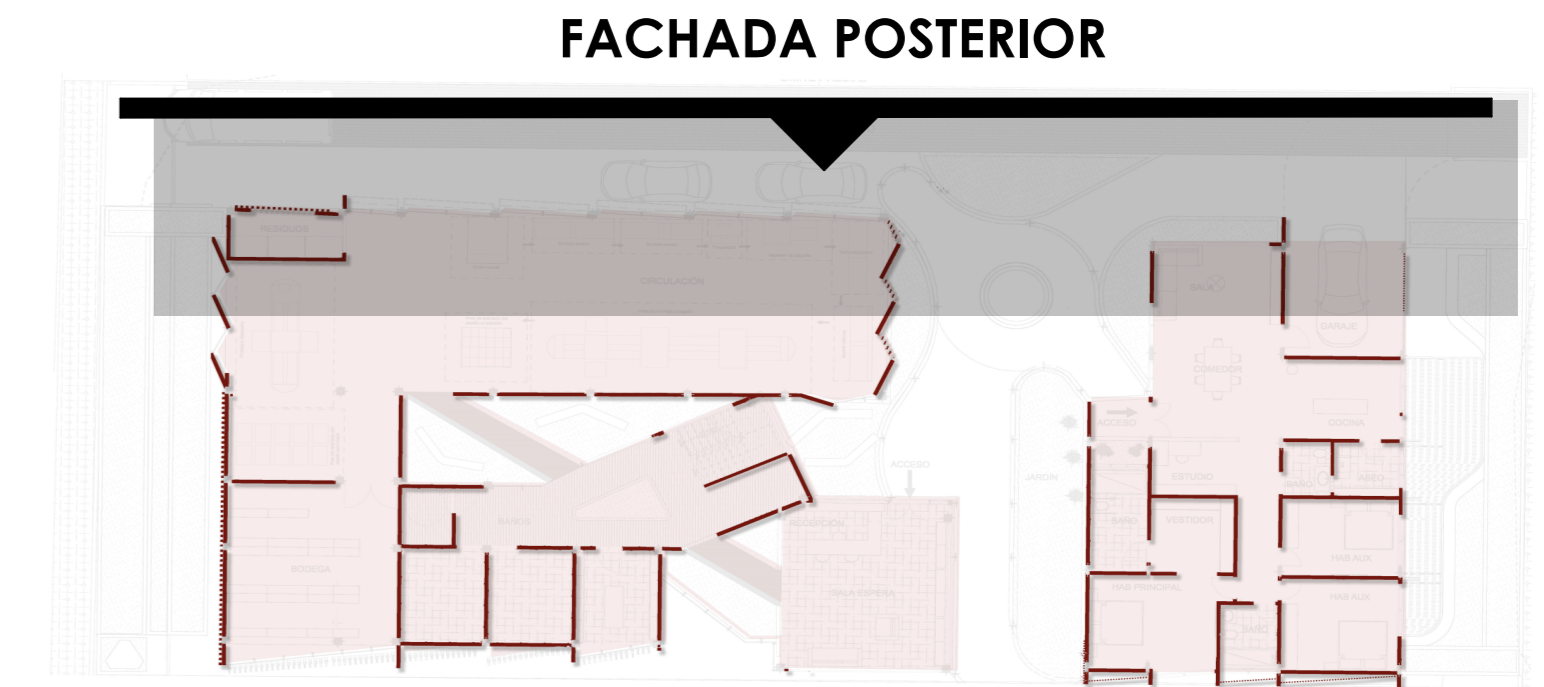

FACHADA POSTERIOR

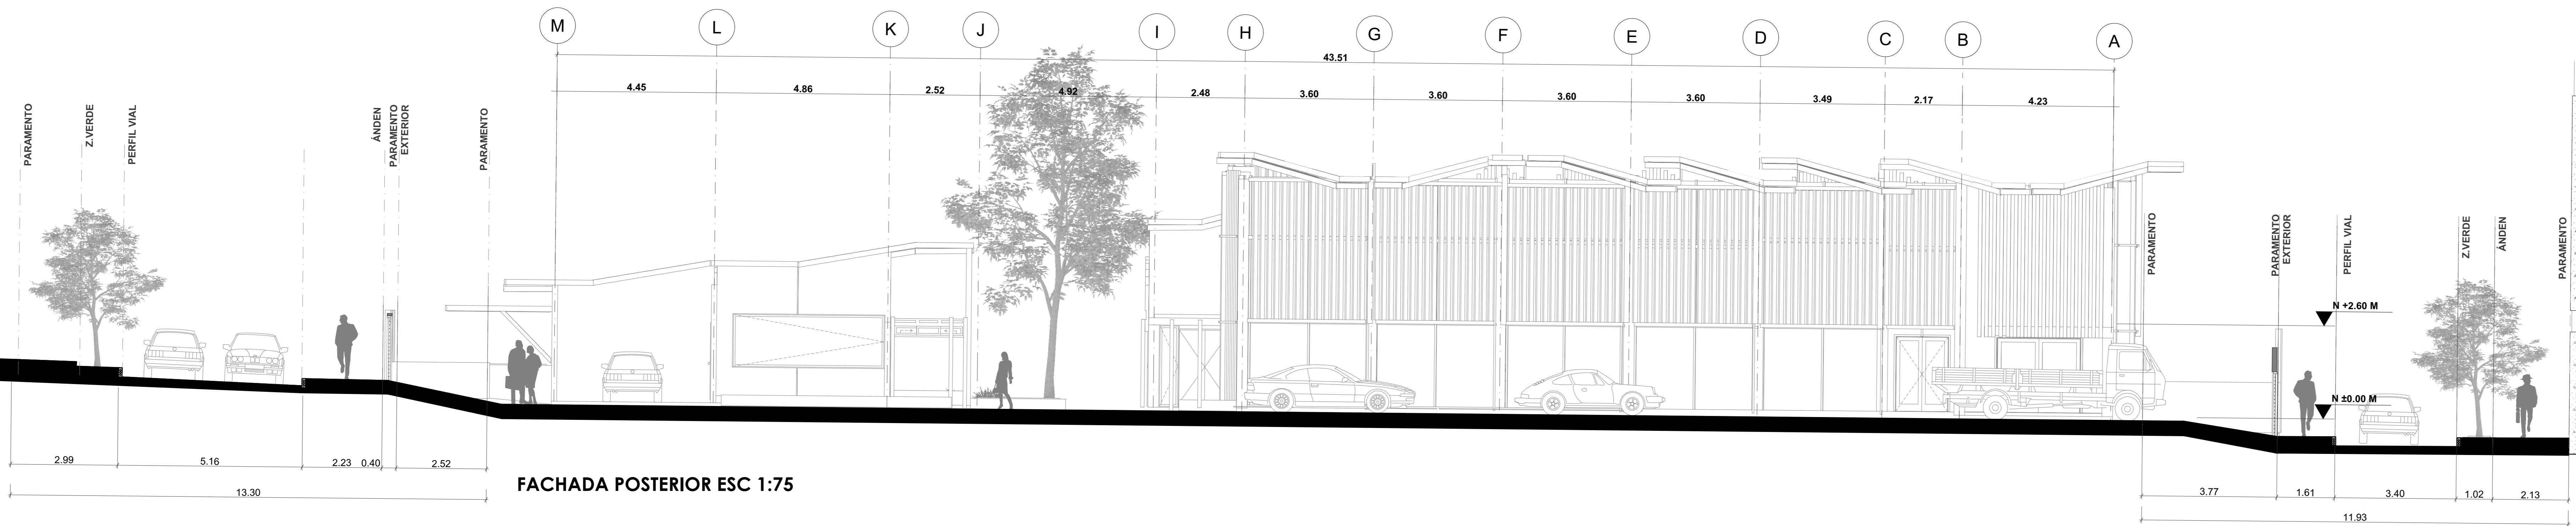

FACHADA POSTERIOR ESC 1:75