


Anexo 19, Cortes generales

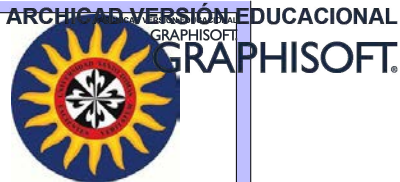

UNIVERSIDAD
SANTO TOMAS
BUCARAMANGA

PROYECTO:
HOTEL RURAL CAPACIDAD
PARA 60 PERSONAS EN EL
MUNICIPIO DE BARICHARA

PRESENTADO A:
UNIVERSIDAD SANTO TOMAS
BUCARAMANGA

DISEÑADO POR:
ANA MARIA RODRIGUEZ
TORRES

FECHA:
SEPTIEMBRE 2015

DISEÑADO POR:
ANA MARIA
RODRIGUEZ TORRES

FECHA:
SEPTIEMBRE 2015

CONTIENE:
TRES CORTES
TRANSVERSALES Y
UN CORTE
LONGITUDINAL

COMENTARIOS:

ESCALA:
1:200

NUMERO:
PLANO #


14




CORTE TRANSVERSAL A-A



CORTE TRANSVERSAL B-B

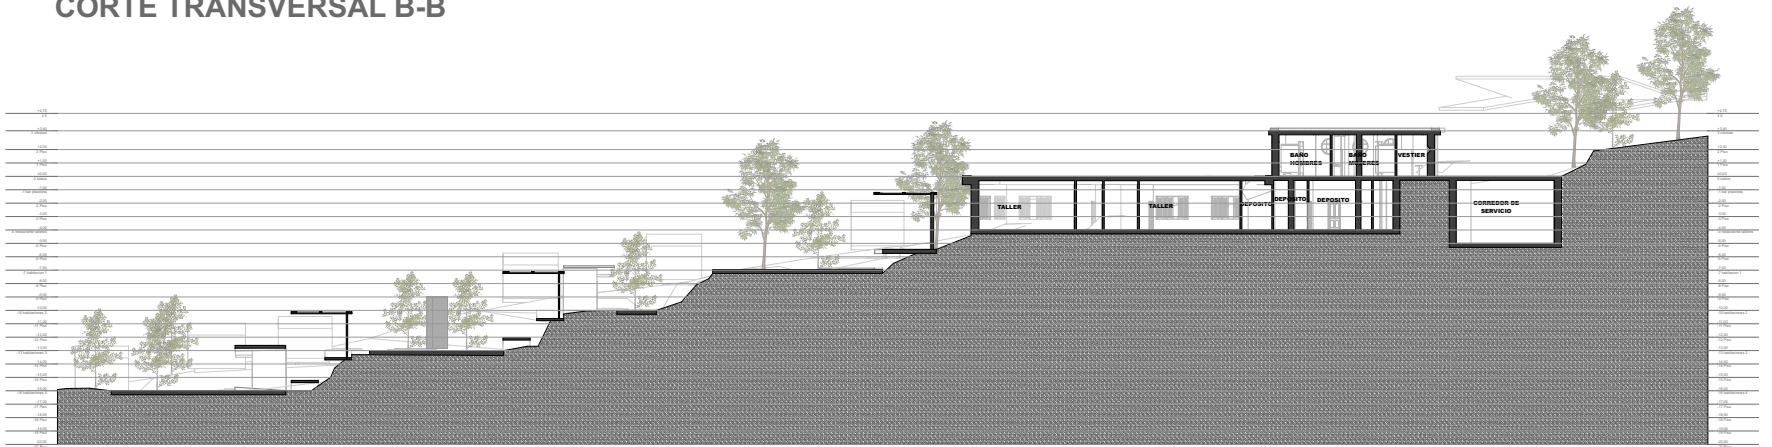

CORTE TRANSVERSAL C-C

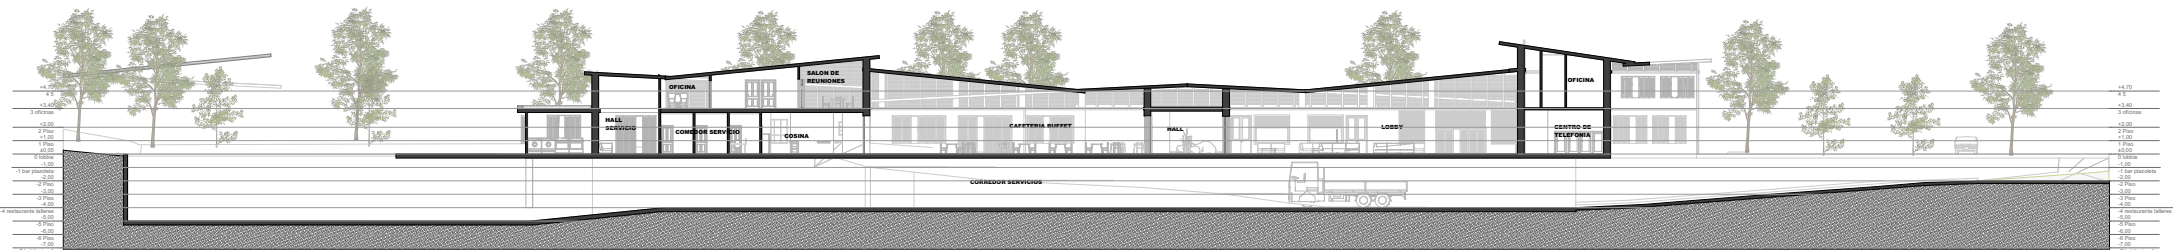

CORTE LOGITUDINAL D-D