



PRELOSA PREFABRICADA

Esc. 1 : 10

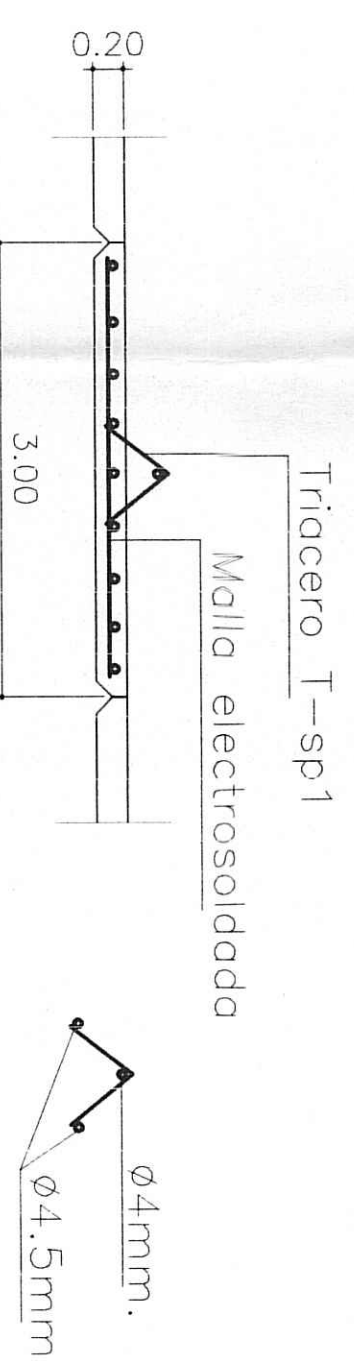


DETALLE VIGA PLACA

Esc. 1 : 5

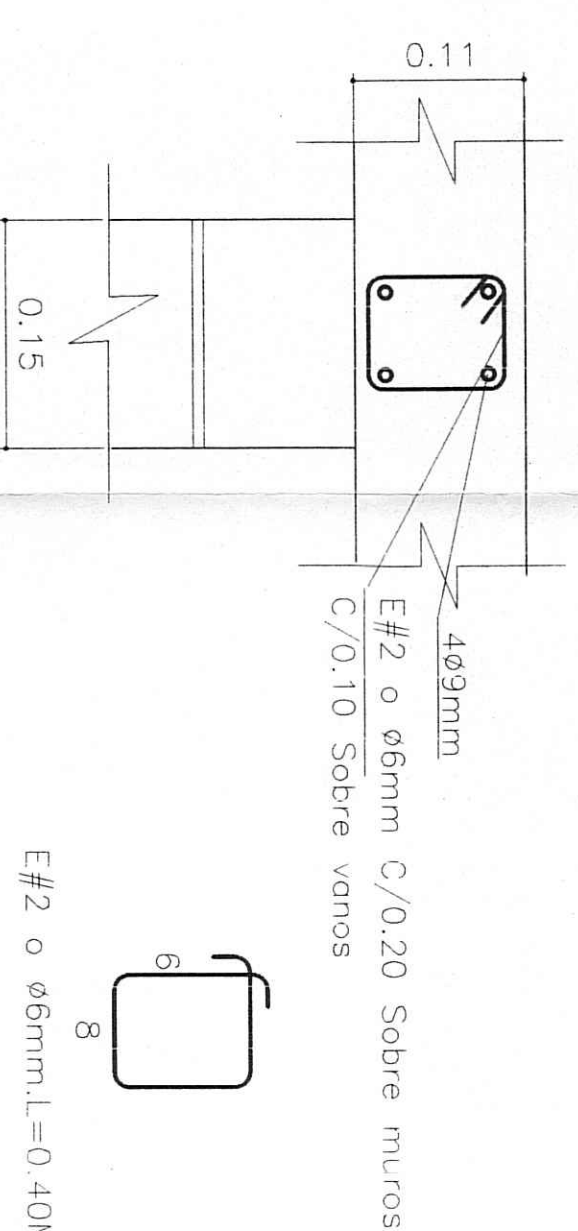


CORTE C1 - C1

Esc. 1 : 10

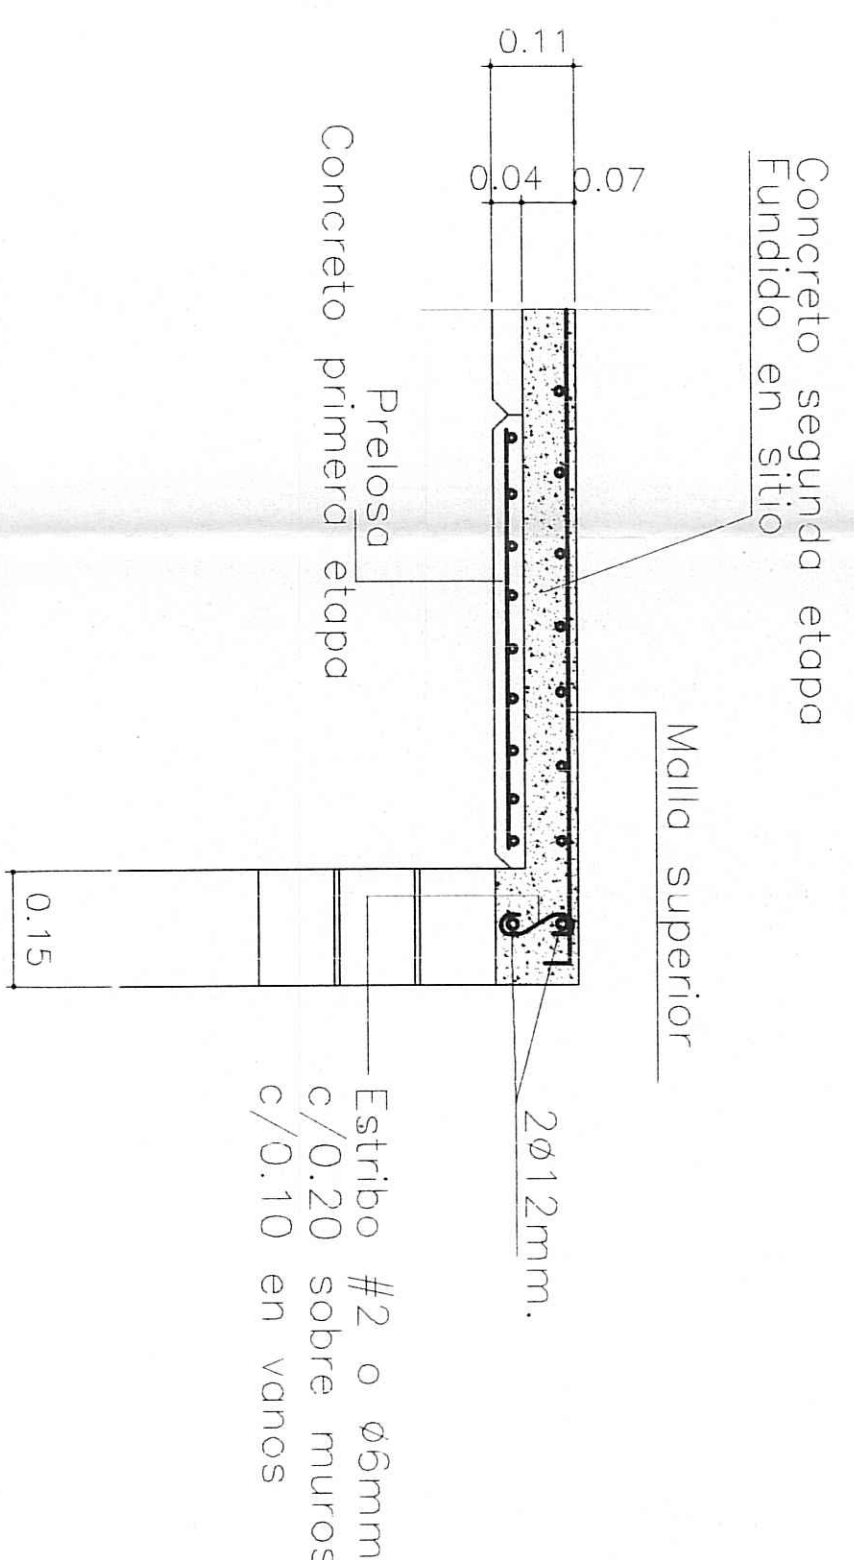


CORTE C2 - C2

Esc. 1 : 10

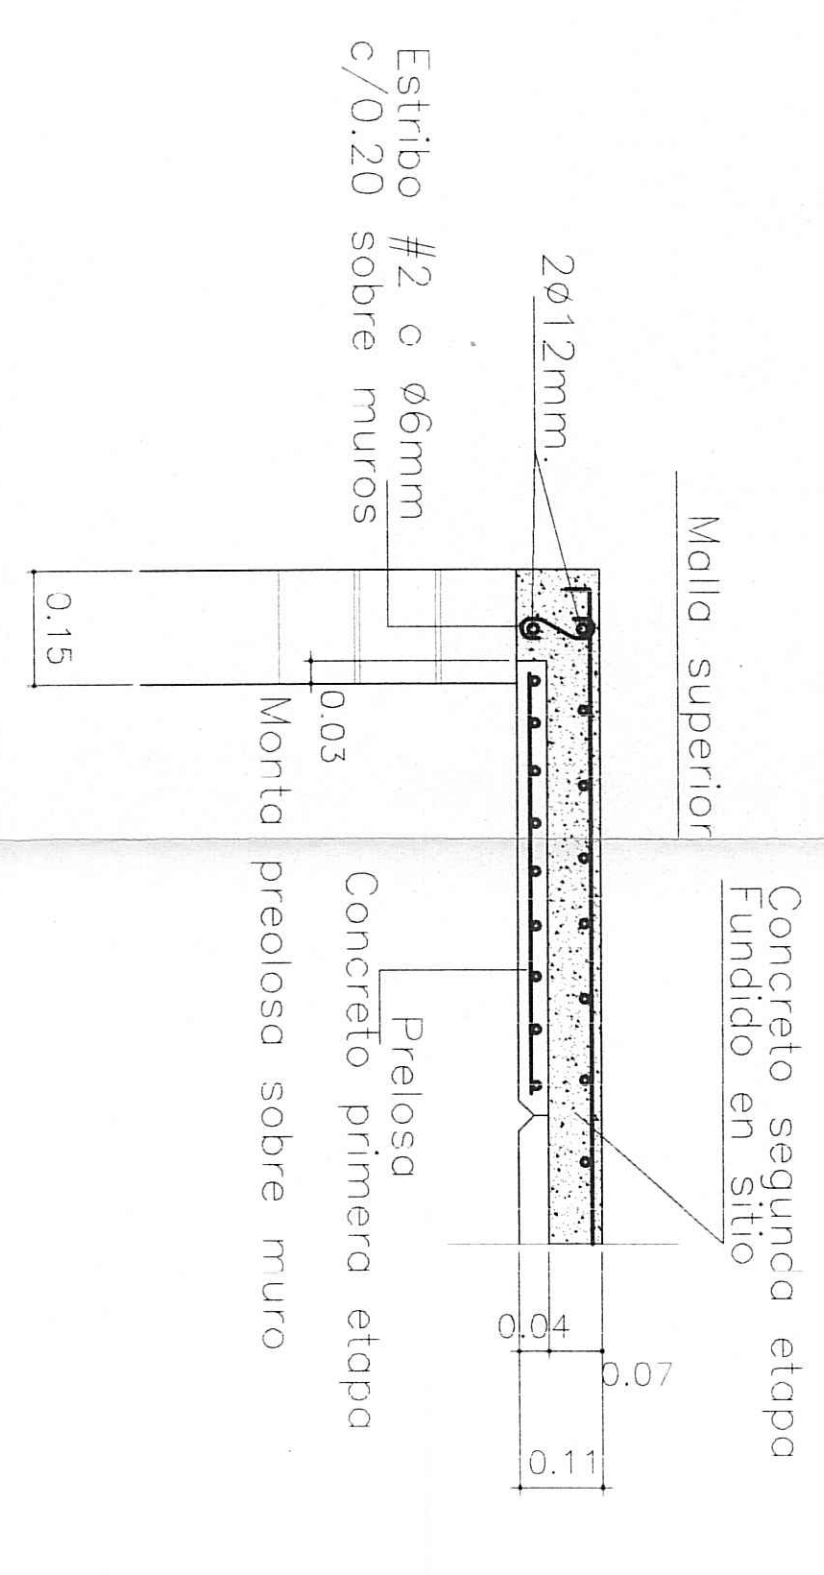


CORTE C3 - C3

Esc. 1 : 10

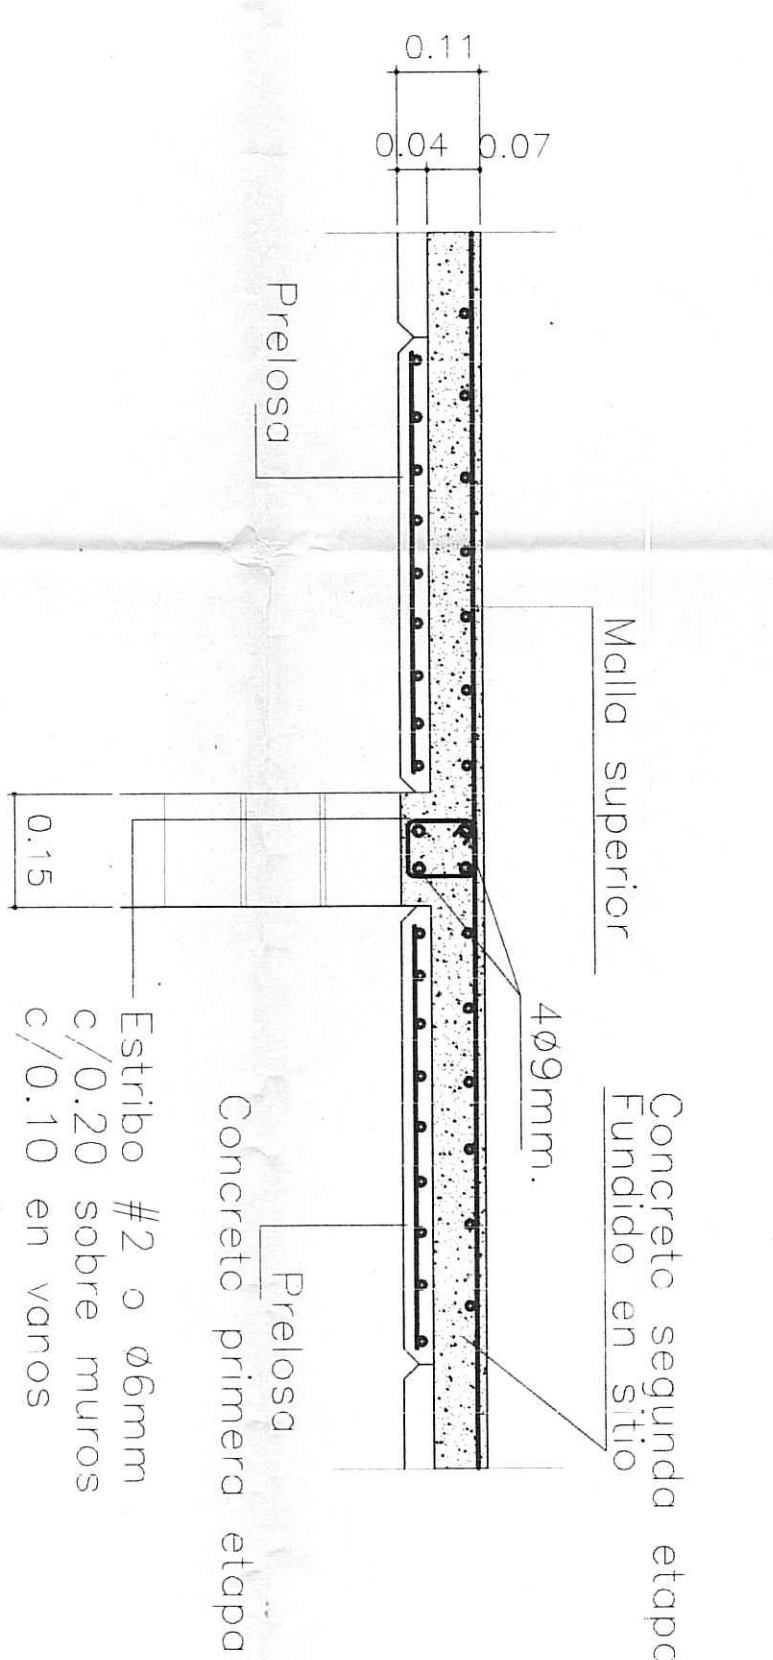


CORTE C4 - C4

Esc. 1 : 10

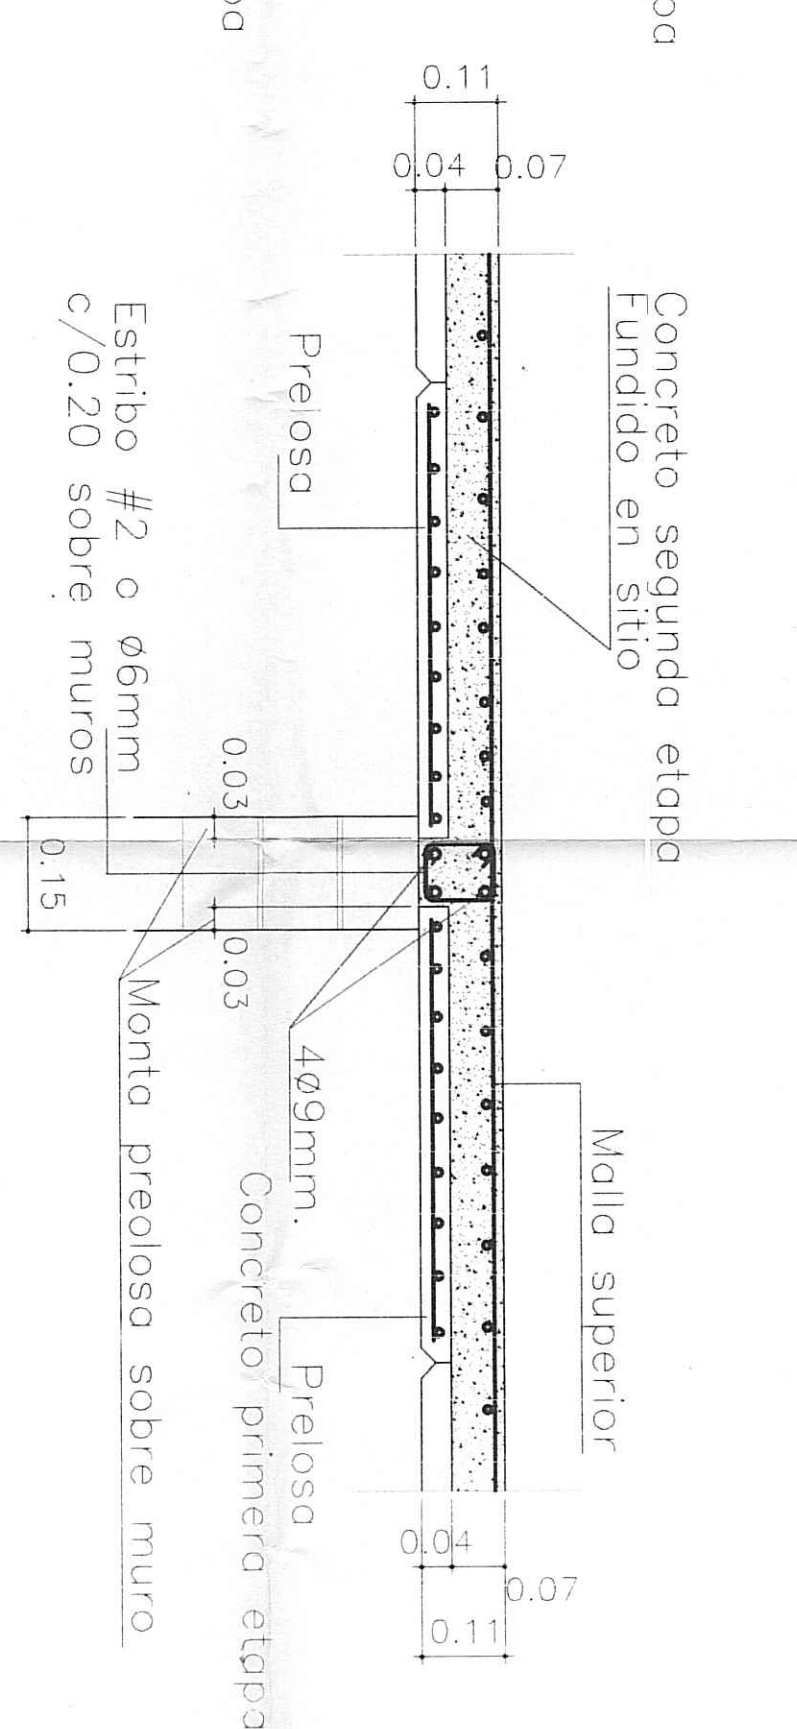


DETALLE TANQUE SUBTERRANEO:

Esc. 1 : 5

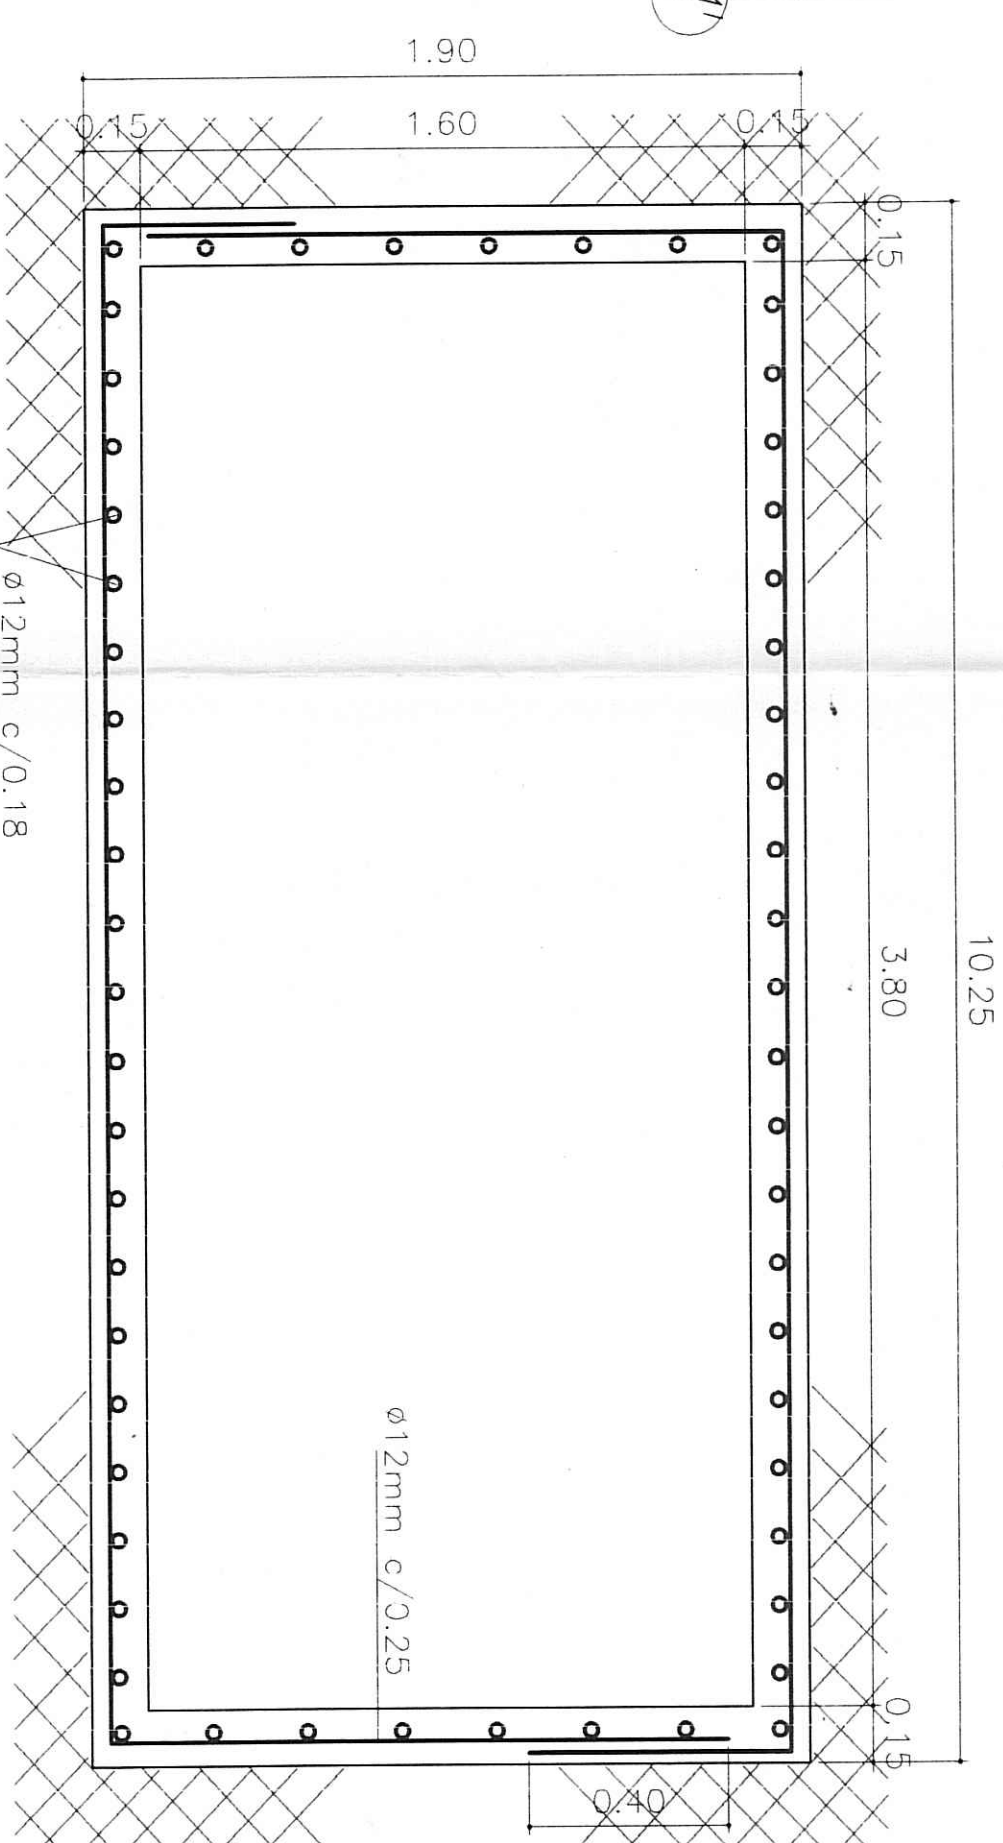


DETALLE ESCALERAS

Esc. 1 : 20

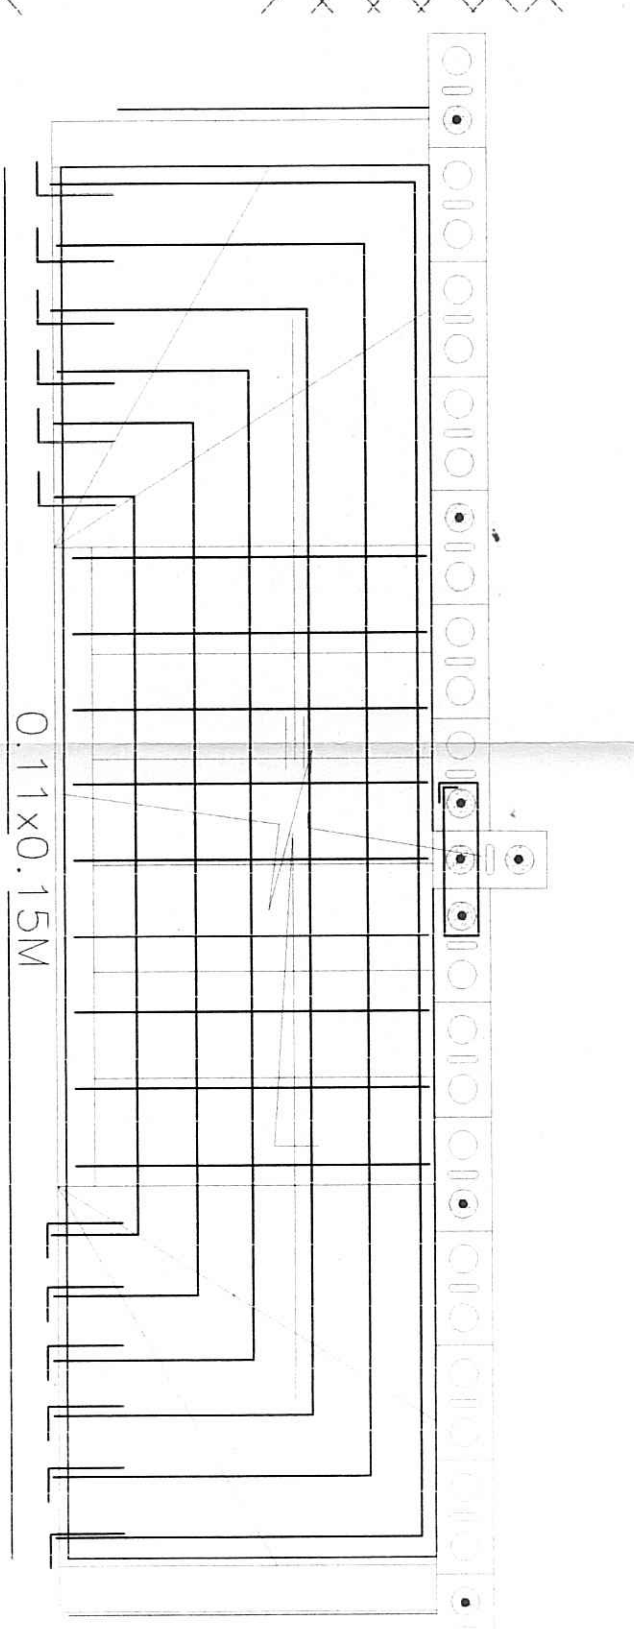

PLANTA PLACA DE ENTREPISO
(DISTRIBUCION GENERAL PRELOSA)



Esc. 1 : 50

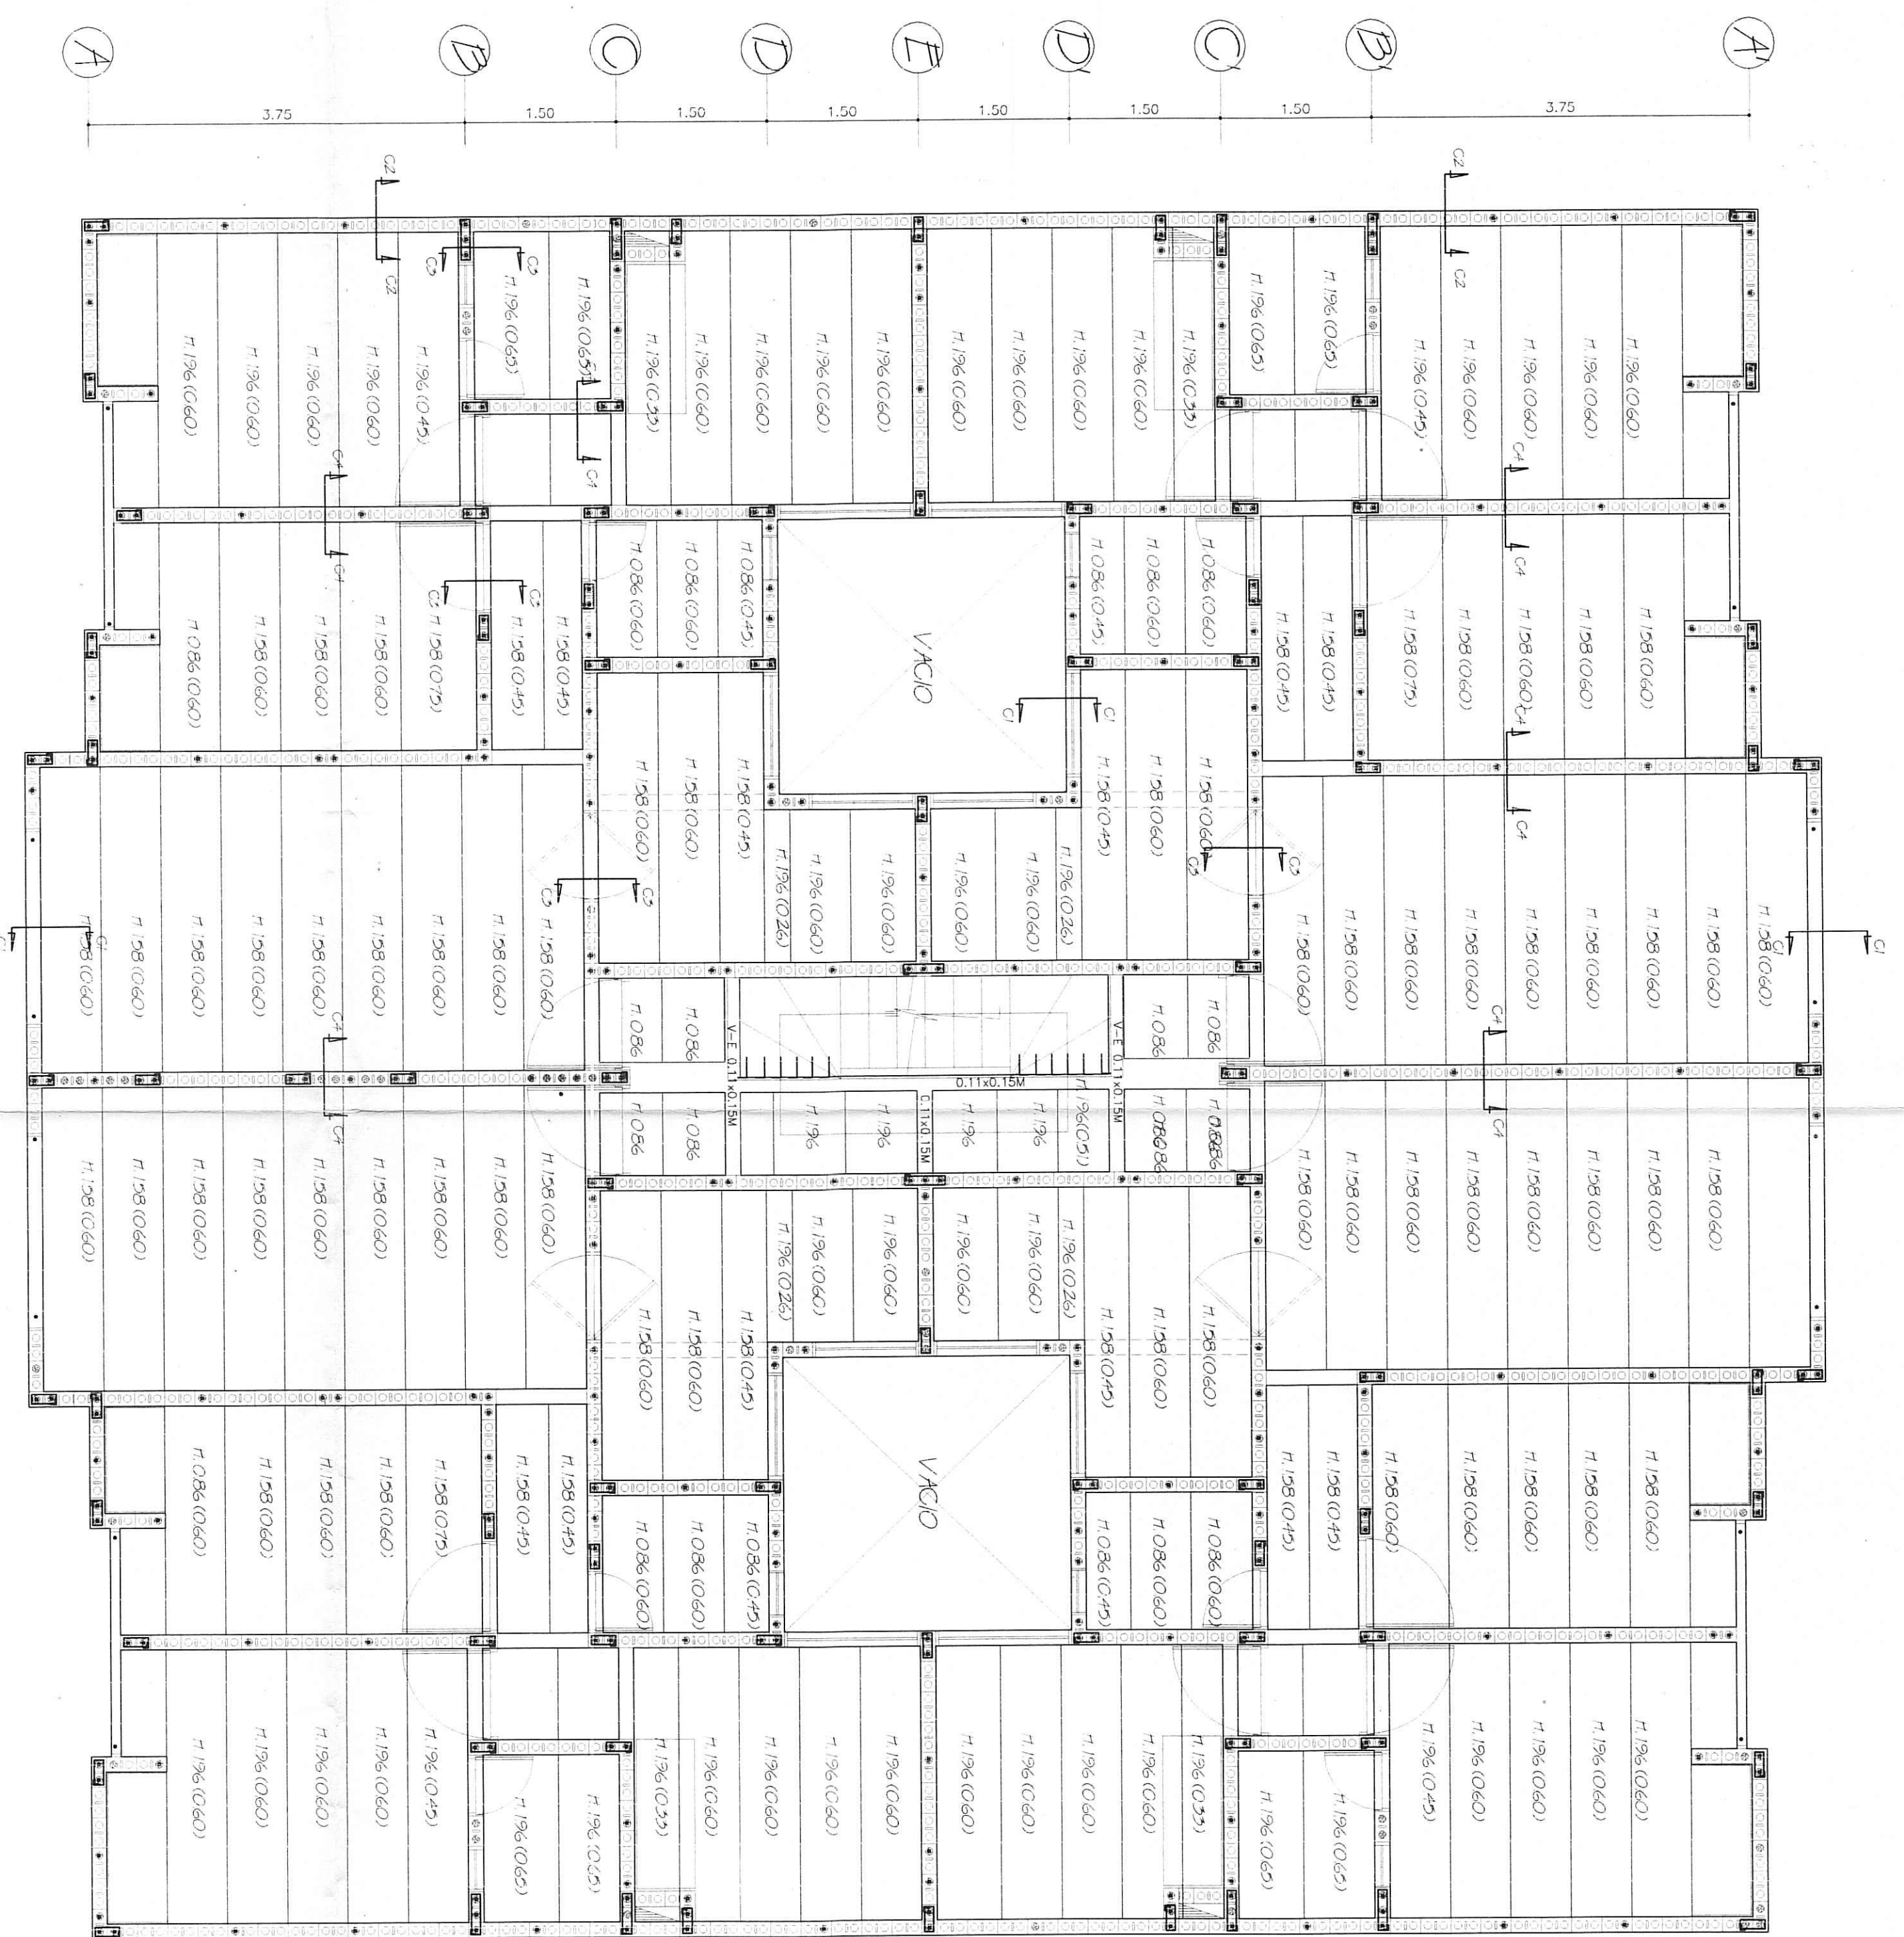

OBSERVACIONES:


CONCRETO $f_c = 3,000$ PSI
 REF. MUROS: (CONECTORES, DOVELAS Y REF.
 HORIZONTAL #3, #4, #5, #6 Y $\phi 12mm$)
 $f_y = 60,000$ PSI. CORRUGADO
 TRASLAPLO REFUERZO PRINCIPAL DE 0.50M, ALTERNADO.
 TODOS LOS ANTEPECHOS SE DEBEN DILATAR TOTALMENTE.

DIAGRAMA DE DOBLAMIENTO CONECTORES
 ALAMBRE CORRUGADO 60,000 PSI
 DIAMETRO = 94mm

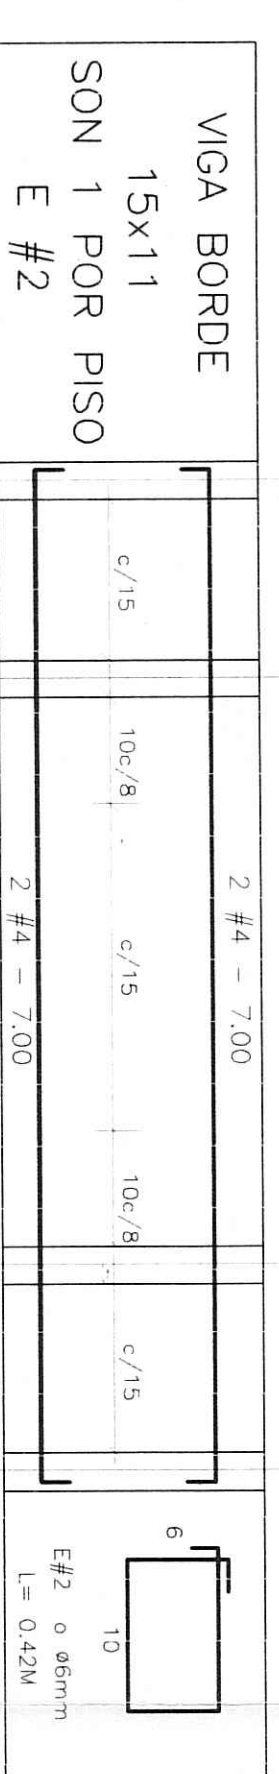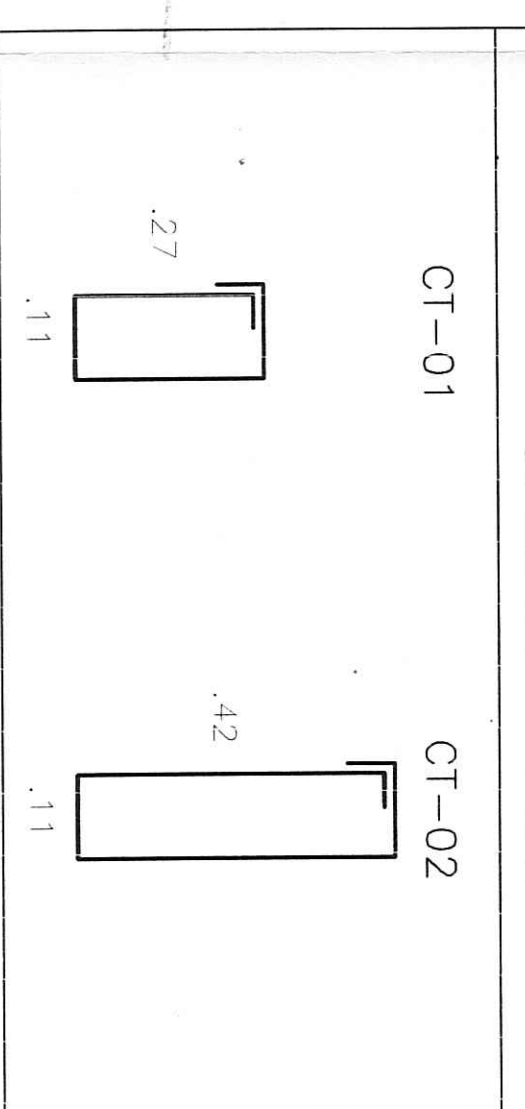

TANQUE SUBTERRANEO:
 VOLUMEN UTIL = 3,80M³ x 1,60M x 1,50M = 9,00M³
 CONCRETO 3,000 PSI IMPERMEABILIZADO INTEGRALMENTE

Multifamiliares

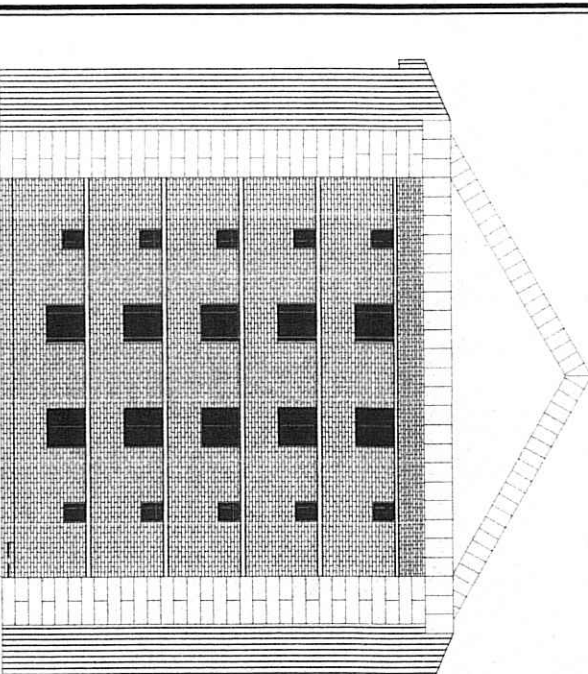

Florida Parque Tunja


SOCIEDAD PROPIETARIA:

PROMOTORA DE EDIFICACIONES
 Y CONSTRUCCIONES LIMITADA
Proedificar Ltda.

Calle 20 No. 13-10, Of. 203
 Tel. (099) 7439537-7441672
 "Centro Comercial Plaza Real"
 Tunja (Boyaca)
 Carrera 15 No. 12-40, Of. 505
 Tel. (099) 7603178 -- 7620718
 "Edificio Centro Profesional"
 Duitama (Boyaca)
 (FONSECAS LTDA)

DISENO ESTRUCTURAL:

INGENIERO CIVIL

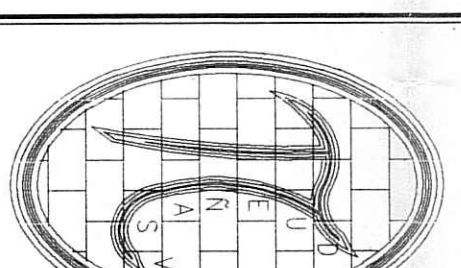

LUIS ERNESTO DUENAS VALDERAMA
 NAL 25302 - 2191 de Ciudad
 Tel. 01 800 3969 NUTARIA-BOYACA

Vo. Bb. GERENTE SOCIEDAD:

APROBACION PLANOS:

CURADURIA URBANA No 1
 BOGOTÁ
 RES No. 3 5 8 OCT 1 9 1998
 RES No. 3 5 5 OCT 1 9 1998

DIGITACION Y PLOTEO:
PLOTERCAD
 LUIS E. ZABALA

Carretera 15 No. 16-12, Edificio Centro Profesional
 Tel. 7603950, Of. 705, Duitama (Boy.)

FECHA:

JULIO DE 1998

PLANO: **4Es.**
 DE: 7