


Anexo 22 Planta detallada de acceso

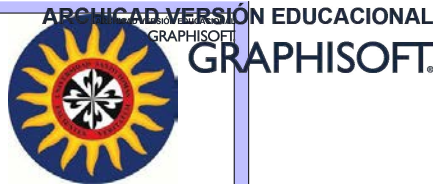

UNIVERSIDAD
SANTO TOMAS
BUCARAMANGA

PROYECTO:
HOTEL RURAL CAPACIDAD
PARA 60 PERSONAS EN EL
MUNICIPIO DE BARICHARA

PRESENTADO A:
UNIVERSIDAD SANTO TOMAS
BUCARAMANGA

DISEÑADO POR:
ANA MARIA RODRIGUEZ
TORRES

FECHA:
SEPTIEMBRE 2015

DISEÑADO POR:
ANA MARIA
RODRIGUEZ TORRES


FECHA:
SEPTIEMBRE 2015

CONTIENE:
AREA DE CAFETERIA
Y LOBBY.
FACHADA
DETALLES


COMENTARIOS:

ESCALA:
1:125
DETALLES 1:50


NUMERO: 17
PLANO #

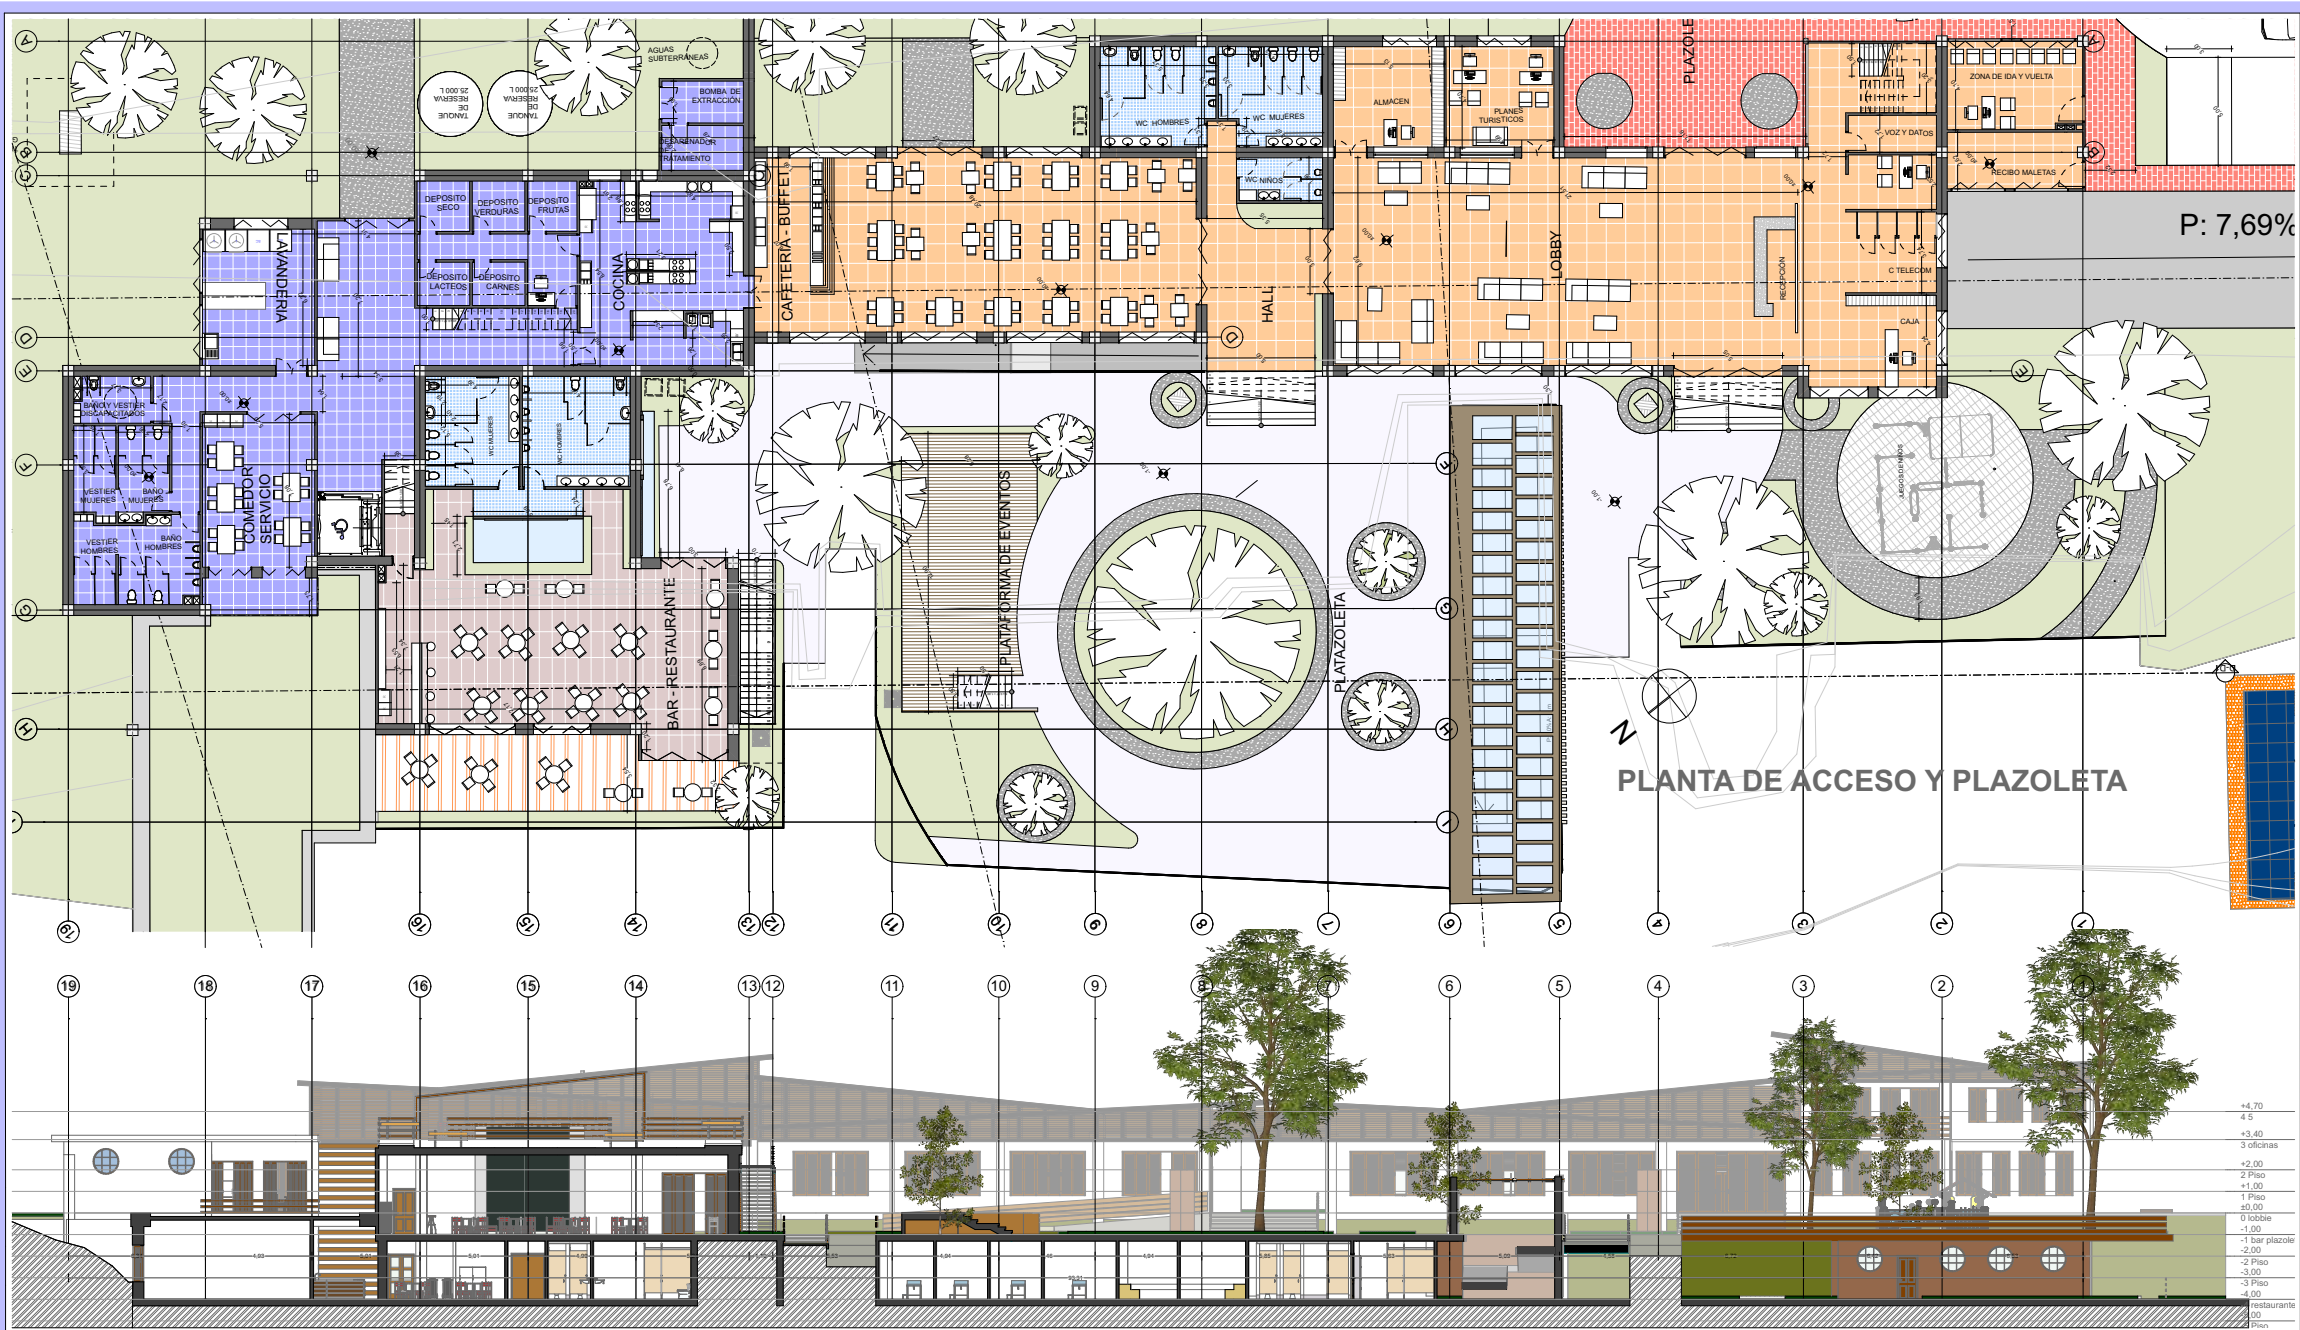

FACHADA DE ACCESO Y PLAZOLETA

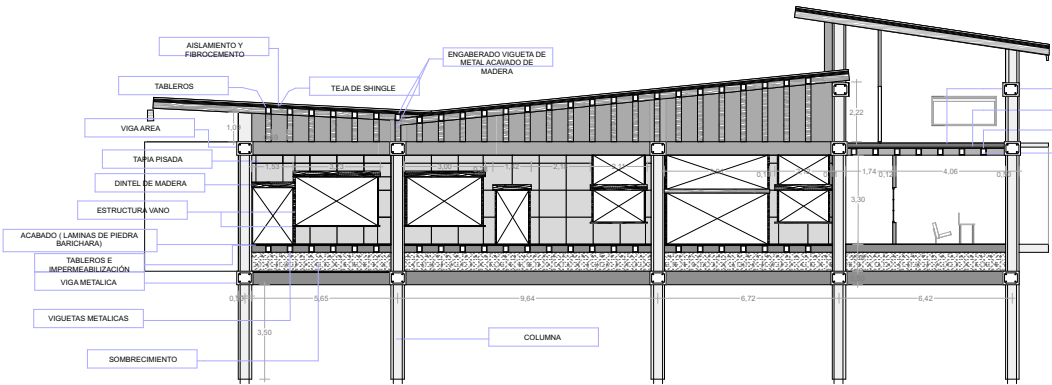

DETALLE CONSTRUCTIVO FACHADA LOBBY

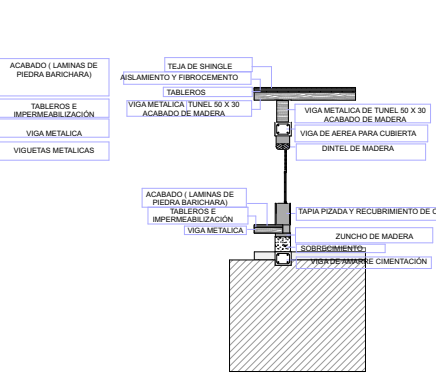

DETALLE CONSTRUCTIVO FACHADA LOBBY 2

LOBBY	321,89 M2
VOZ Y DATOS	7,01 M2
RECIBO DE MALETAS	208,89 M2
ZONA DE VIA Y VUELTA	25,7 M2
CENTRO DE TELECOM	15,65 M2
CAJA	10,33 M2
PLANES TURISTICOS	20,2 M2
ALMACEN	23,81 M2
OFICINA	10,3 M2
CAFETERIA	256,57 M2
HALL	41,6 M2
CAFETERIA	165,12 M2
BAÑOS DE HOMBRES	21,15 M2
BAÑOS MUJERES	21,15 M2
BAÑOS NIÑOS	7,55 M2
SERVICIOS	207,73 M2
COCINA	64,64 M2
DEPOSITO DE CARNES	4,89 M2
DEPOSITO DE VERDURAS	5,69 M2
DEPOSITO DE LACTEOS	5,34 M2
DEPOSITO SECO	4,87 M2
LAVANDERIA	32,82 M2
CUARTO DE SERVICIO	36,79 M2
BAÑOS DE SERVICIO	52,69 M2
BAR	59,02 M2
BAR-RESTAURANTE	29,01 M2
BAÑOS	30,01 M2
TOTAL	845,21 M2