


UNIVERSIDAD:




ORIENTACIÓN:

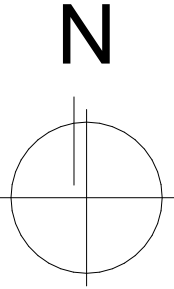

UBICACIÓN:

CALLE 101- 102 LA FONTANA

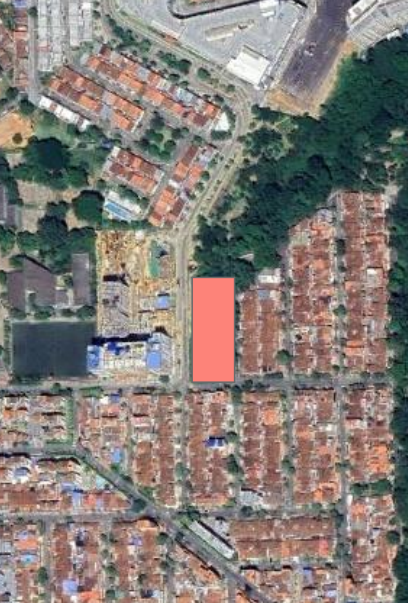

DEPARTAMENTO:

SANTANDER

MUNICIPIO:

BUCARAMANGA

BARRIO:

LA FONTANA

PROYECTO:

CDI CON ENFOQUE EN EDUCACIÓN SENSORIAL EN BUCARAMANGA

ESTUDIANTES:

KAROL NICOLE PEÑARANDA ORTIZ
2328665

DOCENTE:

JUAN ALBERTO ULLAURI CRESPO

CONTIENE:

CORTE FACHADA D03

ESCALA:

1:10

FECHA:

29 -04-26

