


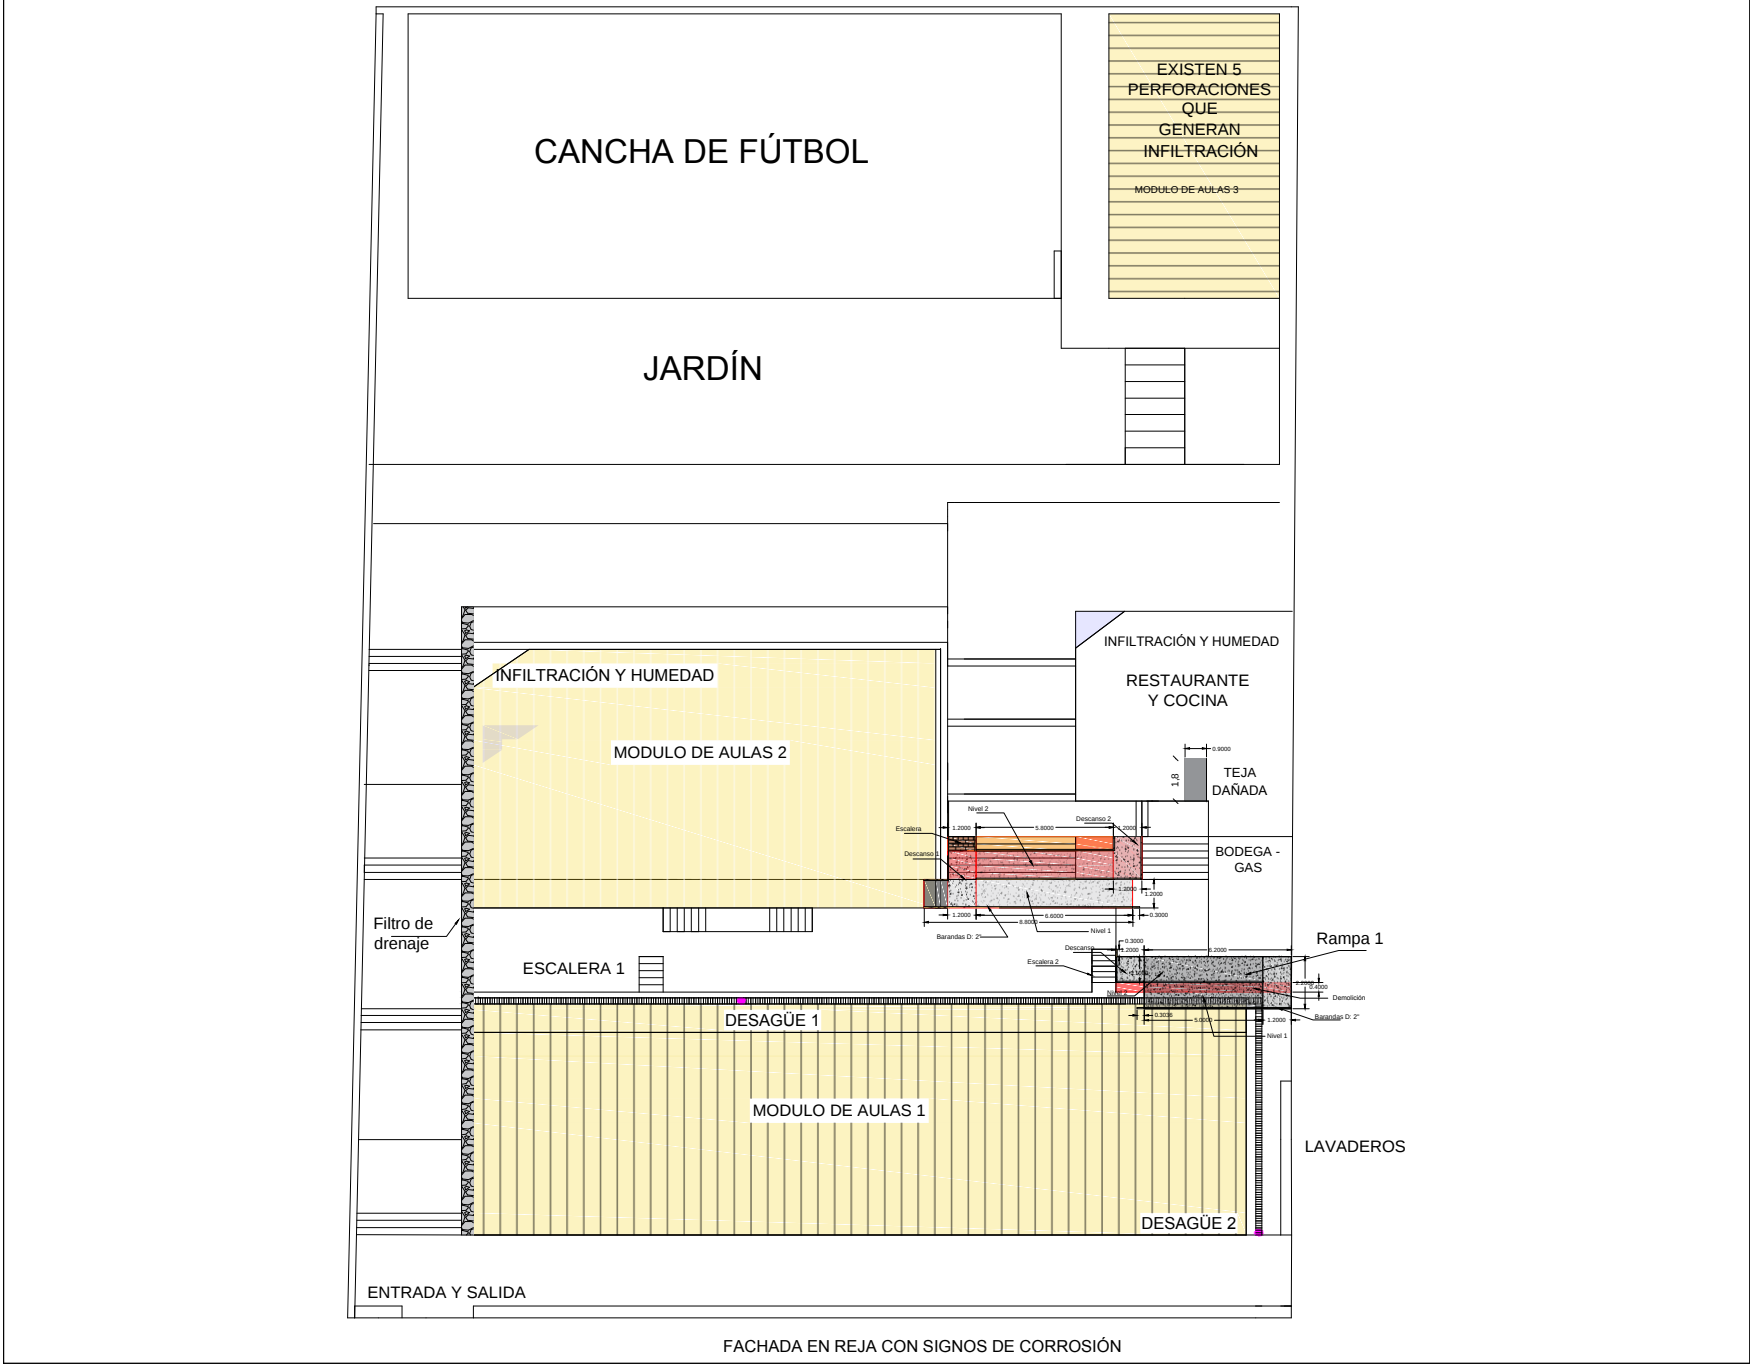



ALCALDIA MAYOR
DE TUNJA

Proyecto:

ADECUACION Y
MANTENIMIENTO DEL
CENTRO DE DESARROLLO
INFANTIL INSTITUCIONAL
"ARTESANOS DEL SABER"

Presentado por:

JULIAN CAMILO
MARIÑO VILLAMIL

Presentado:

ARQ. RICARDO CRISTANCHO

OBSERVACIONES:

CONTIENE:

PLANO EN PLANTA DE LA
INSTITUCIÓN, POSEE LAS
UBICACIONES DE LAS
OBRAS QUE SE VAN
ADELANTAR Y SUS
RESPECTIVAS MEDIDAS

Proyecto:

CONSTRUCCIÓN DE DOS RAMPAS DE
ACCESO, FILTRO DE DRENAJE Y
MANTENIMIENTO DEL SISTEMA DE
RECOLECCION DE AGUA PLUVIAL Y
PINTURA DE FACHADA

Escala:

SIN PRECISAR

Fecha:

23/02/2018