PROTOTIPO SALÓN DE PINTURA

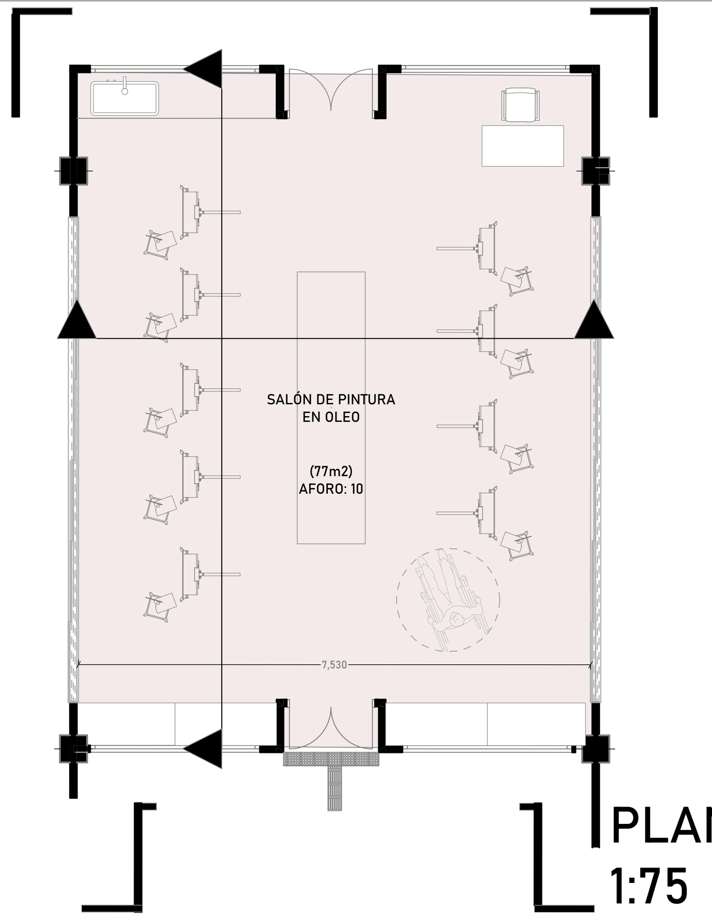

PLANTA ARQUITECTONICA ESC 1:75

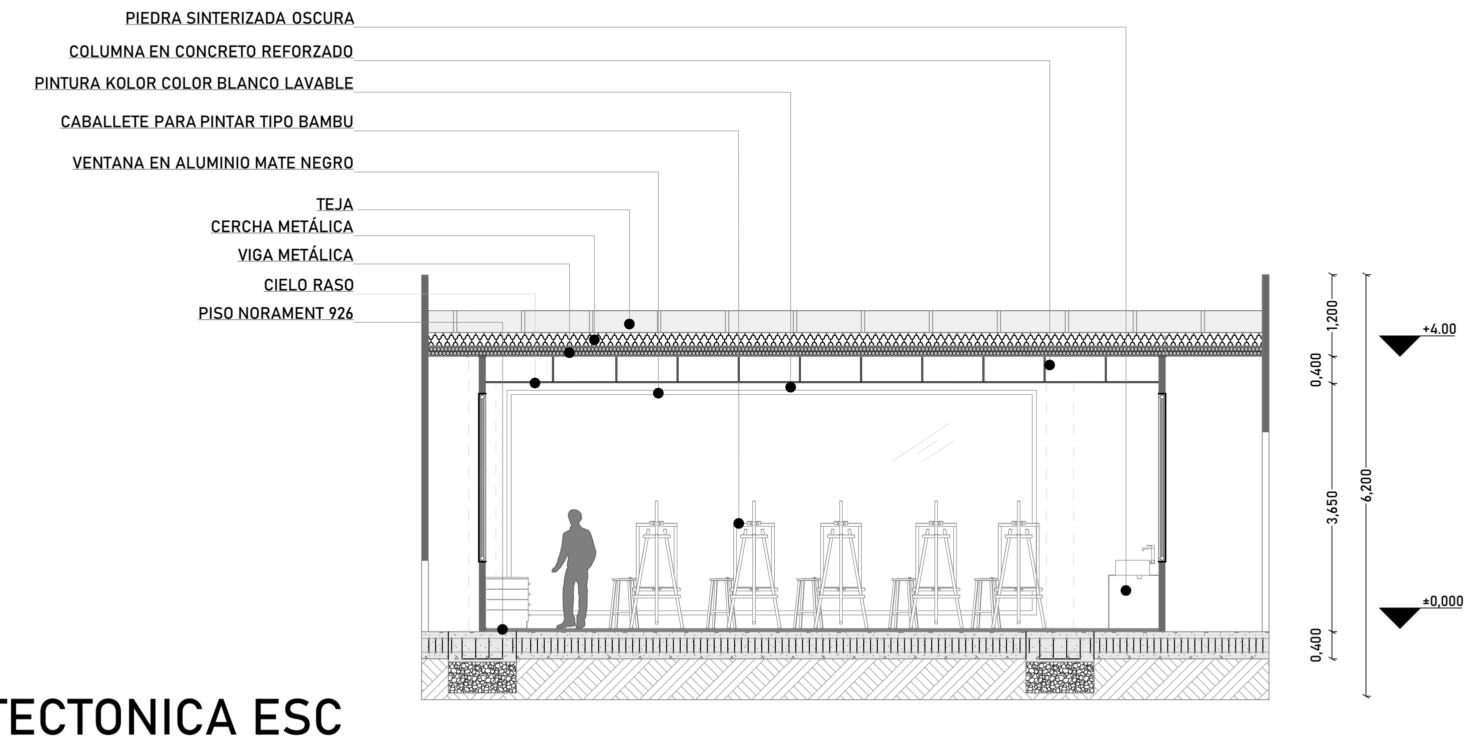

SECCIÓN TRANSVERSAL ESC 1:75

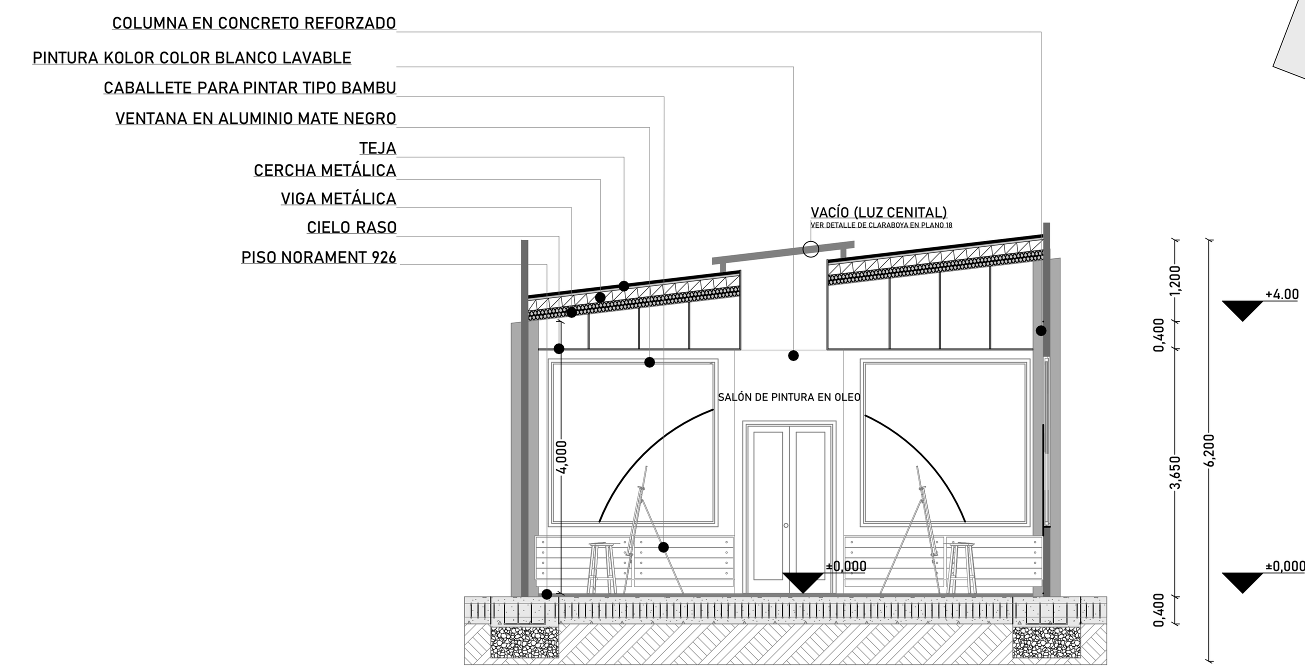

SECCIÓN LONGITUDINAL ESC 1:75

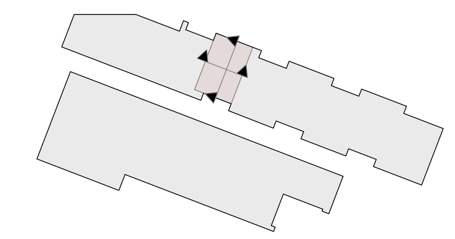

CARTILLA DE ESPECIFICACIONES			
ACABADO	REFERENCIA	DESCRIPCIÓN	IMAGEN
PISO	NORA NORAMENT 926	- Recomendado para uso muy intenso - Muy alta absorción acústica del ruido de pisadas (12 dB) - Resistencia al deslizamiento R9 - Libre de PVC, otros polímeros halogenados y plastificantes ftalatos - Mayor seguridad gracias a su gran capacidad ignífuga - No necesita sellado - No necesita recubrimientos Norament 926 es la clásica pastilla redonda uni color con un grosor de 4,0 mm para su uso en zonas de tráfico muy intenso.	
MURO	KOLOR PINTURA PARA INTERIOR BLANCO LAVABLE	Pintura tipo 2, se usa en la protección y decoración de superficies interiores expuestos a condiciones moderadas de humedad y alcalinidad ya sean de cemento, estuco, ladrillo y para repintes sobre pinturas vinílicas. El acabado final proporciona una textura tersa con buen cubrimiento. Acabado mate.	
PERFILERIA MÉTALICA	HOLZTEK VENTANA Y PUERTA ALUMINIO PINTADA NEGRO MATE	Ventana y puerta en aluminio pintada de color negro mate. Incorpora vidrio de 4mm. Aporta belleza y armonia al espacio.	
MESÓN LAVAMANOS	TOIN PIEDRA SINTERIZADA ATLANTIS GREY	GRAN FORMATO 1620 * 3240 mm MATERIAL ARQUITECTÓNICO Cada acabado maneja espesores de 6, 12 y 20 mm para suplir las homogéneamente todas necesidades de un proyecto. ADAPTABILIDAD Uso en mesas, pisos, revestimientos, fachadas y mesones HOMOGENEIDAD En el espesor, la superficie y el acabado	

PROTOTIPO SALÓN DE MÚSICA

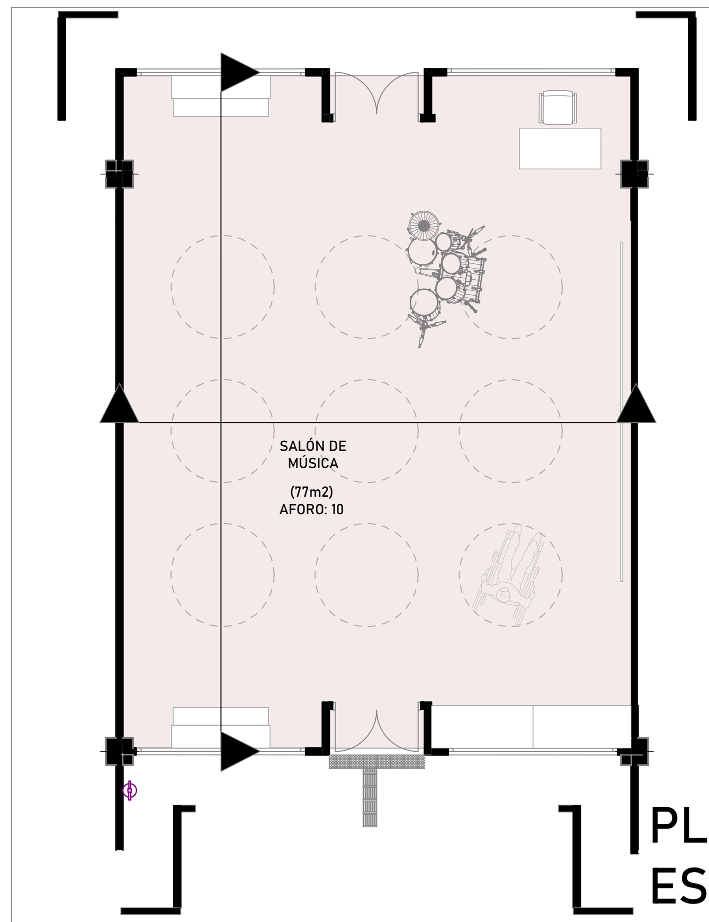

PLANTA ARQUITECTONICA ESC 1:75

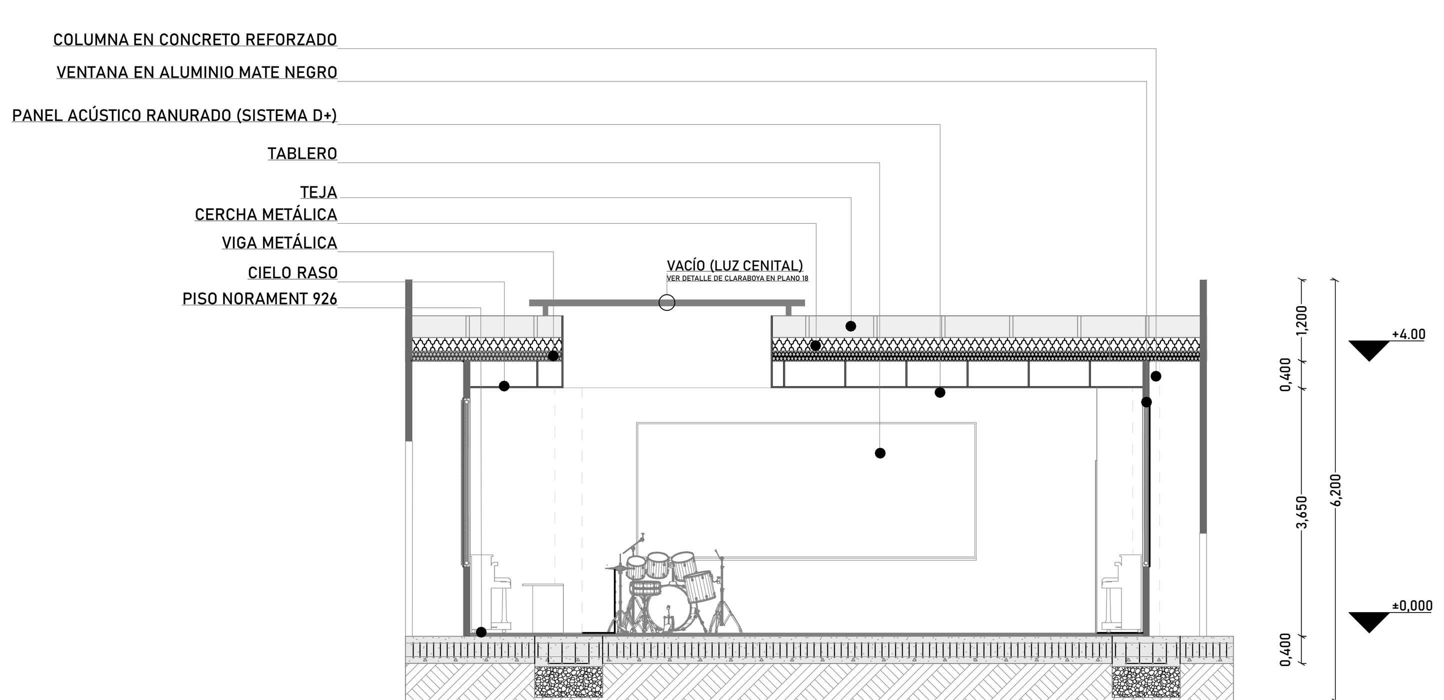

SECCIÓN TRANSVERSAL ESC 1:75

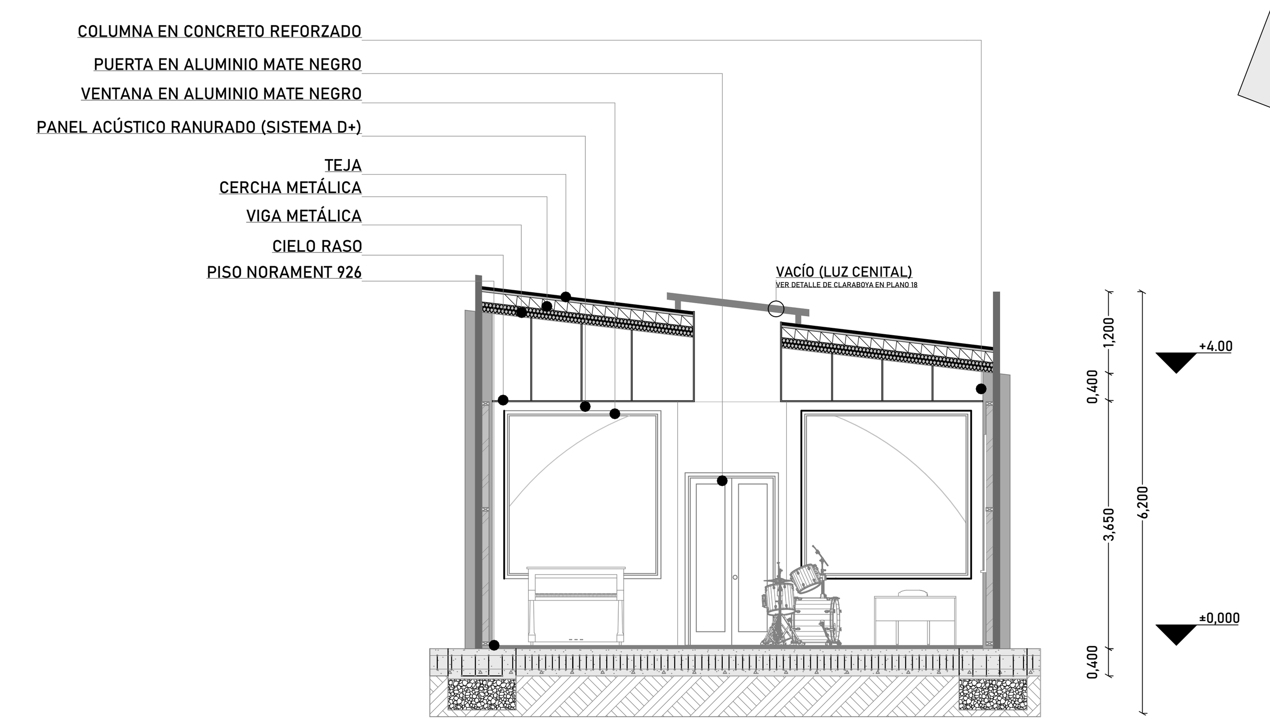

SECCIÓN LONGITUDINAL ESC 1:75

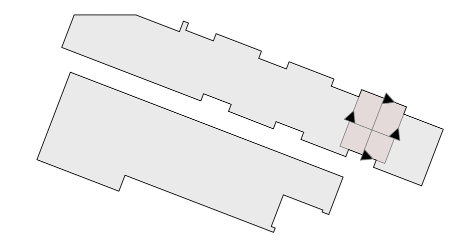

CARTILLA DE ESPECIFICACIONES			
ACABADO	REFERENCIA	DESCRIPCIÓN	IMAGEN
PISO	NORA NORAMENT 926	- Recomendado para uso muy intenso - Muy alta absorción acústica del ruido de pisadas (12 dB) - Resistencia al deslizamiento R9 - Libre de PVC, otros polímeros halogenados y plastificantes ftalatos - Mayor seguridad gracias a su gran capacidad ignífuga - No necesita sellado - No necesita recubrimientos Norament 926 es la clásica pastilla redonda uni color con un grosor de 4,0 mm para su uso en zonas de tráfico muy intenso.	
MURO	DECUSTIK PANEL ACÚSTICO RANURADO (SISTEMA D+)	Sistema de panelamiento acústico de cualidades técnicas y estéticas superiores. A nivel técnico dispone de un alto coeficiente de absorción acústica. Esteticamente dispone de un diseño lineal, elegante y discreto, muy adecuado para acondicionamiento acústico que requiera un alto nivel. Aplicaciones: Corrección acústica con un alto nivel estético. Aplicable a paredes y techos. Dimensiones: Longitud de placa: 2430mm. Modulación de placa: 128mm. Grueso (sin contar la cámara posterior): 16mm, tanto para aplicaciones de pared como de techo.	
PERFILERIA MÉTALICA	HOLZTEK VENTANA Y PUERTA ALUMINIO PINTADA NEGRO MATE	Ventana y puerta en aluminio pintada de color negro mate. Incorpora vidrio de 4mm. Aporta belleza y armonia al espacio.	

PROTOTIPO GALERIA DE ARTE

PLANTA ARQUITECTONICA ESC 1:75

SECCIÓN TRANSVERSAL ESC 1:75

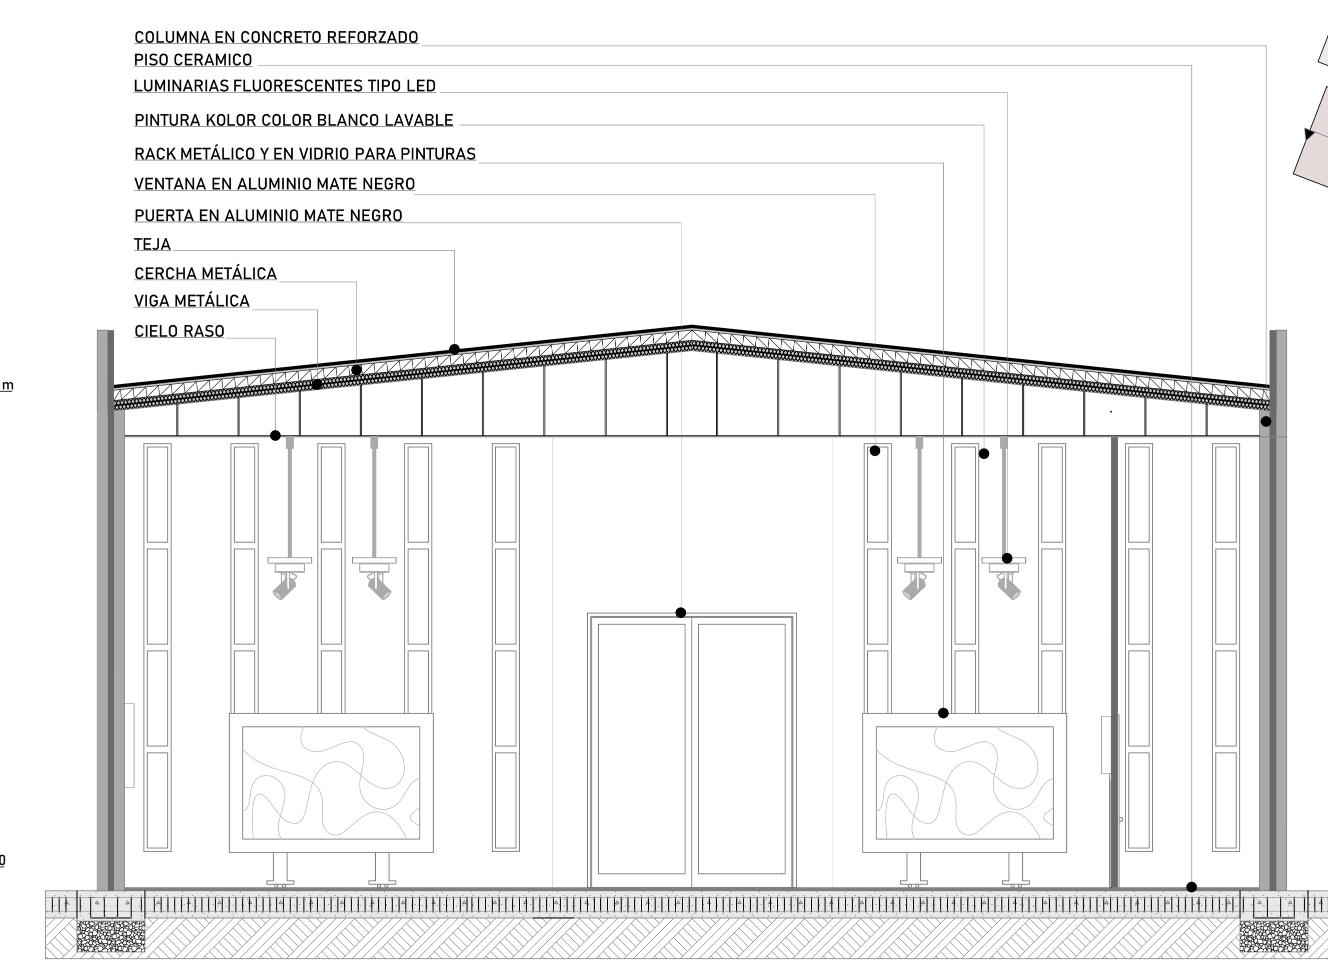

SECCIÓN LONGITUDINAL ESC 1:75

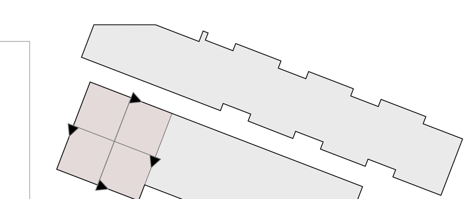

CARTILLA DE ESPECIFICACIONES			
ACABADO	REFERENCIA	DESCRIPCIÓN	IMAGEN
PISO	CORONA PISO CERÁMICO NATURAL PIEDRA ANGULAR GRIS	Piso Cerámico Natural Piedra Angular Gris55.2x55.2cm. Acabado mate, para uso interior o exterior. con resistencia la tráfico. Textura de la superficie esmaltado.	
MURO	KOLOR PINTURA PARA INTERIOR BLANCO LAVABLE	Pintura tipo 2, se usa en la protección y decoración de superficies interiores expuestos a condiciones moderadas de humedad y alcalinidad ya sean de cemento, estuco, ladrillo y para repintes sobre pinturas vinílicas. El acabado final proporciona una textura tersa con buen cubrimiento. Acabado mate.	
PERFILERIA MÉTALICA	HOLZTEK VENTANA Y PUERTA ALUMINIO PINTADA NEGRO MATE	Ventana y puerta en aluminio pintada de color negro mate. Incorpora vidrio de 4mm. Aporta belleza y armonia al espacio.	
LUMINARIAS FLUORESCENTES TIPO LED	ERCO UNISCAN COLOR MATE BLANCO	Proyector minimalista y polivalente para la iluminación de museos y galerías de arte. Uniscan ofrece una calidad de luz impresionante con su tecnología Darklight. Tunable white crea un efecto cromático ideal y, por lo tanto, garantiza una iluminación excelente para disfrutar del arte. Puede controlar Uniscan de forma intuitiva mediante bluetooth, y modificar la iluminación en cualquier momento. Este proyector miniaturizado se integra muy discretamente en los espacios de la galería, cediendo siempre el protagonismo al arte. Ofrece 3 tipos de iluminación: Bañado de paredes, Acentuación y Framming.	

UNIVERSIDAD SANTO TOMÁS	PROYECTO	MODALIDAD	AUTOR	DIRECTOR	CONTIENE	FECHA	ESCALA	PLANO
BUCARAMANGA	DISEÑO DE UN CENTRO CULTURAL PARA EL BARRIO MUTIS DE BUCARAMANGA	ARQUITECTÓNICO	LUZ NATALIA SANMIGUEL ROJAS	PhD. SERGIO TAPIAS URIBE	AMBIENTES	21 - MARZO - 2023	1:75	06