


PLANTA SEGUNDO PISO




NIVEL: +6.20

ESC: 1_200

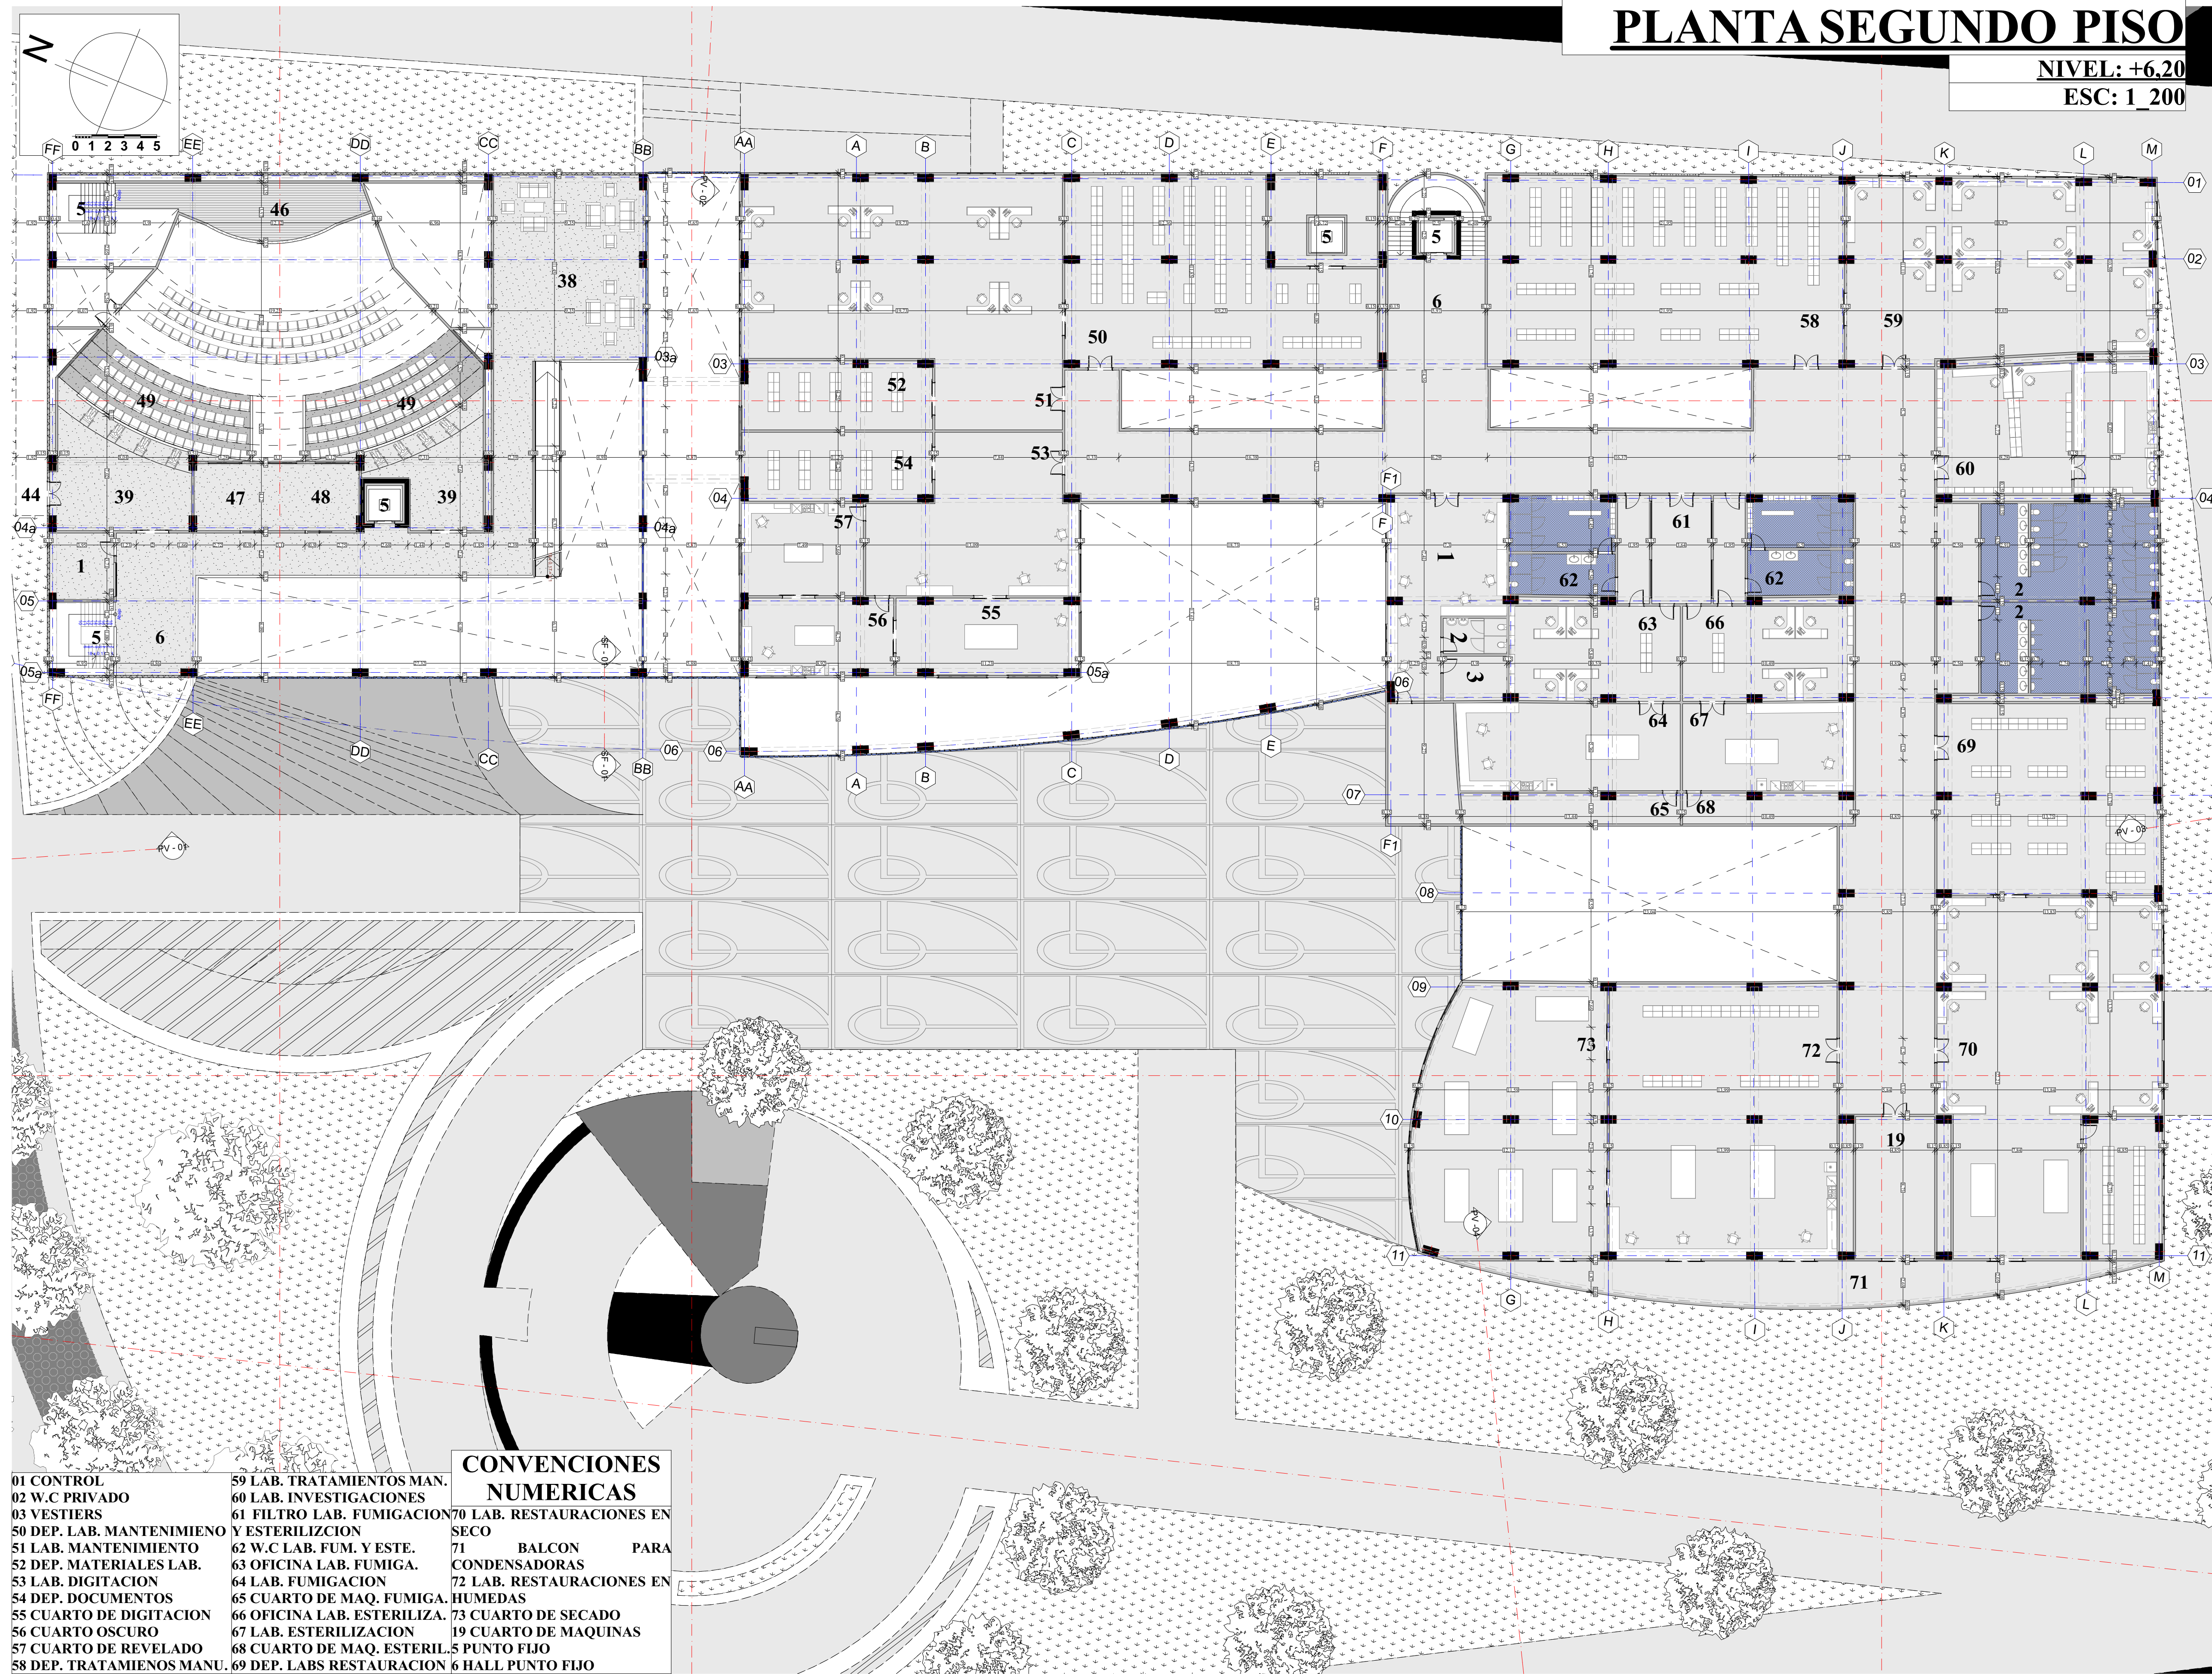

CONVENCIONES
NUMERICAS

- | | | |
|----------------------------|--|-----------------------------------|
| 01 CONTROL | 59 LAB. TRATAMIENTOS MAN. | 70 LAB. RESTAURACIONES EN SECO |
| 02 W.C PRIVADO | 60 LAB. INVESTIGACIONES | 71 BALCON PARA CONDENSADORAS |
| 03 VESTIERS | 61 FILTRO LAB. FUMIGACION Y ESTERILIZACION | 72 LAB. RESTAURACIONES EN HUMEDAS |
| 50 DEP. LAB. MANTENIMIENTO | 62 W.C LAB. FUM. Y ESTE. | 73 CUARTO DE SECADO |
| 51 LAB. MANTENIMIENTO | 63 OFICINA LAB. FUMIGA. | 19 CUARTO DE MAQUINAS |
| 52 DEP. MATERIALES LAB. | 64 LAB. FUMIGACION | 5 PUNTO FIJO |
| 53 LAB. DIGITACION | 65 CUARTO DE MAQ. FUMIGA. HUMEDAS | |
| 54 DEP. DOCUMENTOS | 66 OFICINA LAB. ESTERILIZA. | |
| 55 CUARTO DE DIGITACION | 67 LAB. ESTERILIZACION | |
| 56 CUARTO OSCURO | 68 CUARTO DE MAQ. ESTERIL. | |
| 57 CUARTO DE REVELADO | 69 DEP. LABS RESTAURACION | |
| 58 DEP. TRATAMIENTOS MANU. | | |

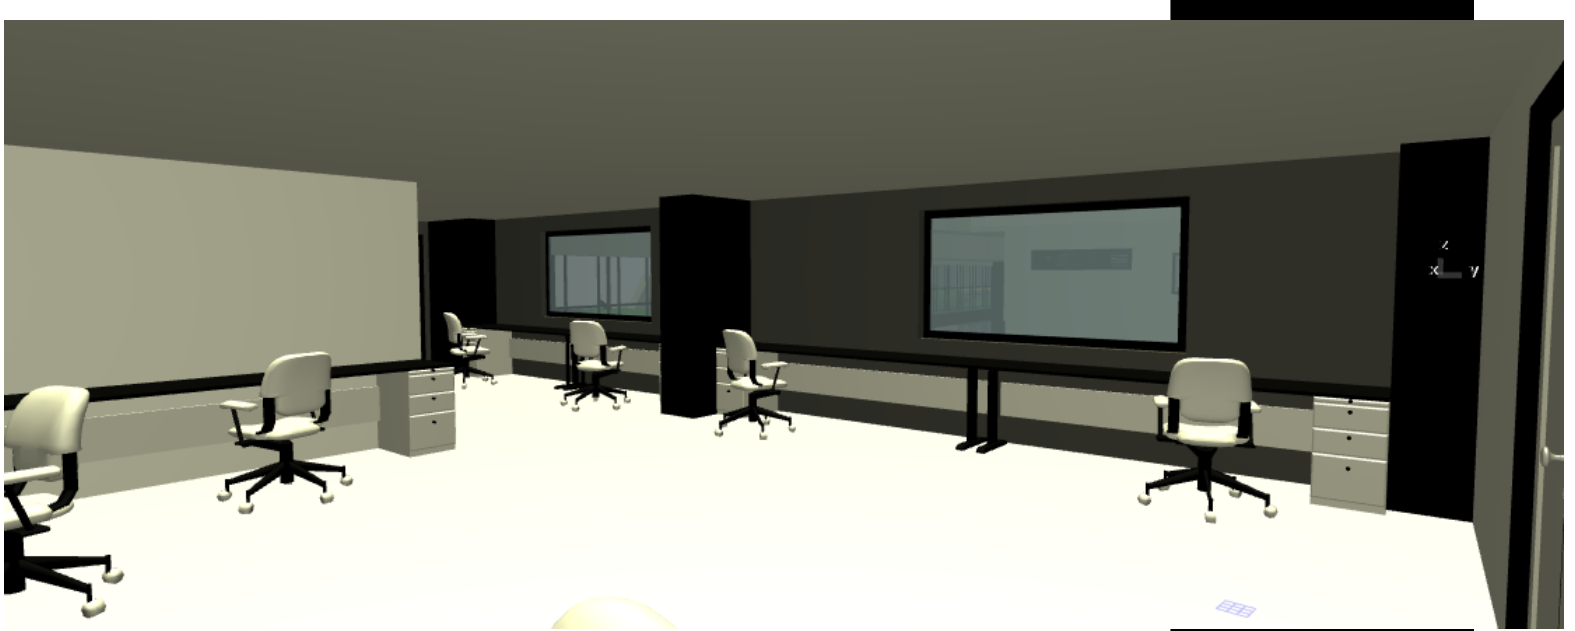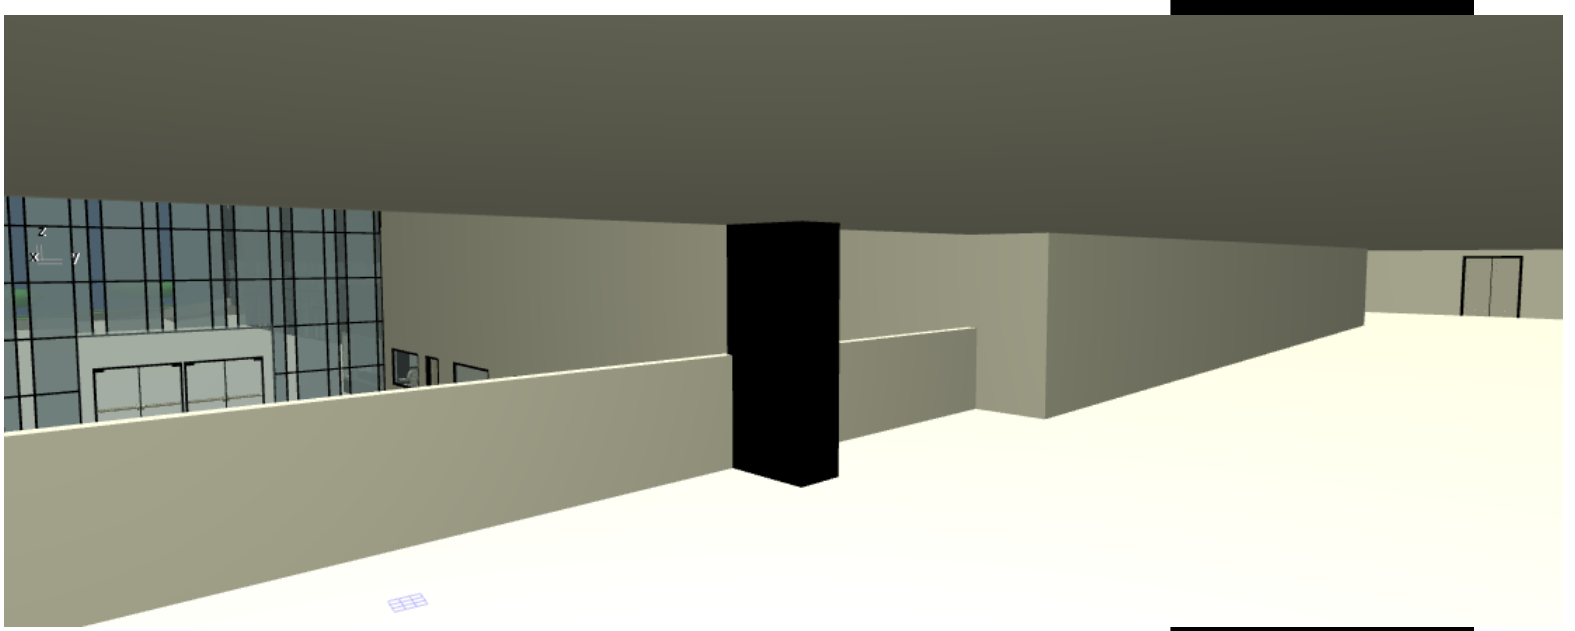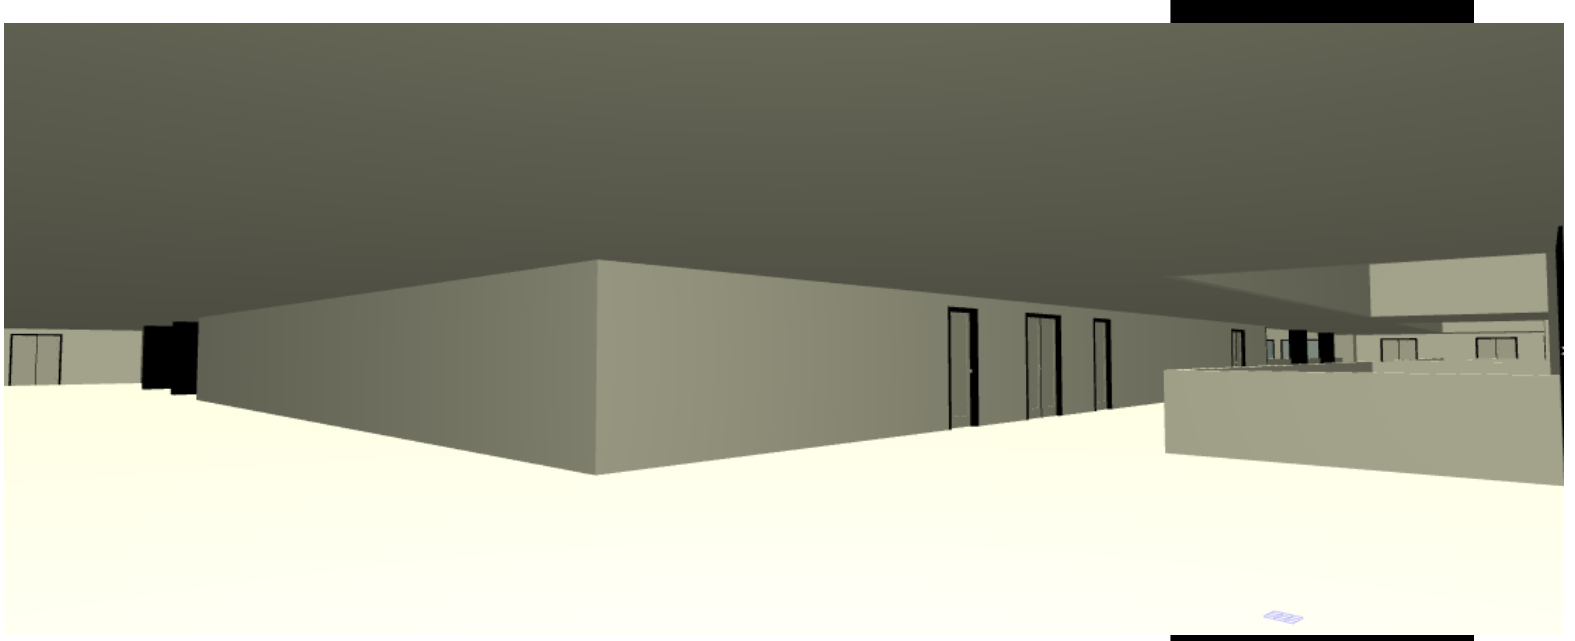

PLANO No.

10
DE 18