


1 PRIMER PISO
1 : 100




RENDER PLAZOLETA PRINCIPAL

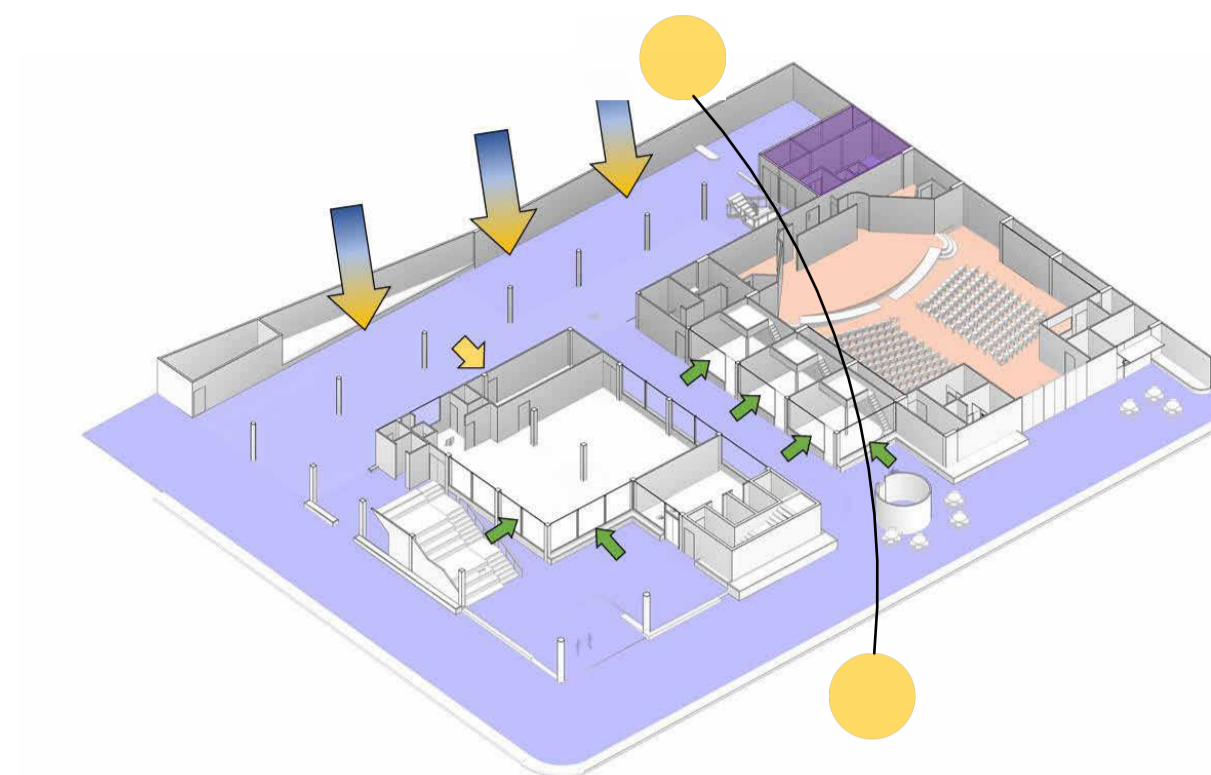

ESQUEMA FUNCIONAL

- Suministro supermercado
- Dirección del viento
- Exhibición ambientes comerciales
- Auditorio
- Soleamiento
- Espacio público
- Cuartos de máquinas

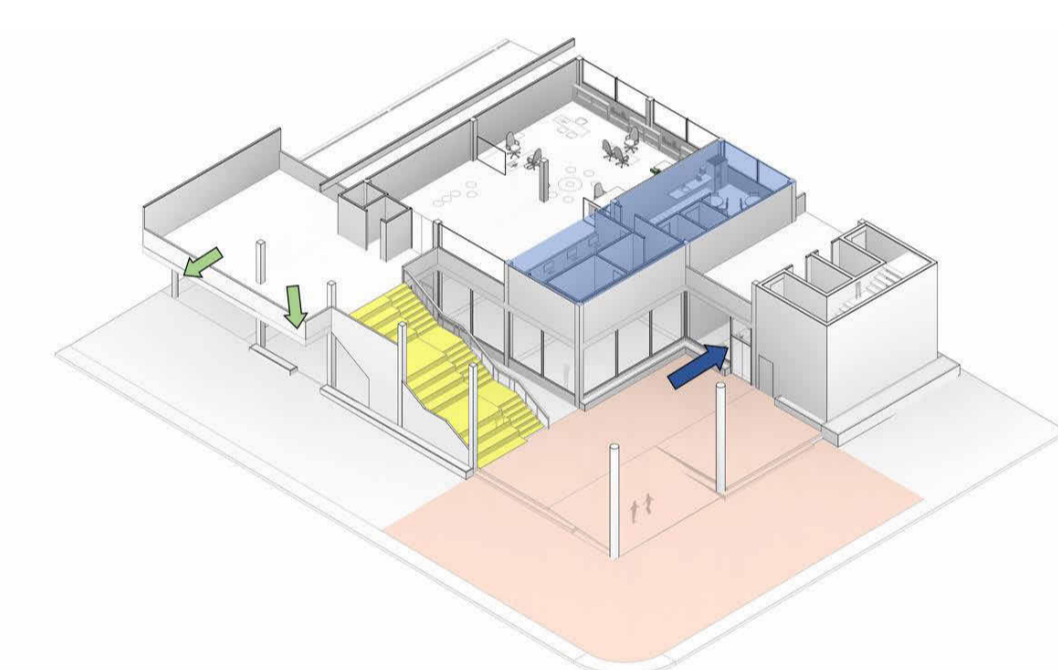

ESQUEMA FUNCIONAL

- Plazoleta principal
- Acceso principal
- Área restringida de entidad bancaria
- Terraza polivalente
- Escalera urbana

AREA DEL LOTE: 2.816
IO: 85% IC: 3.7

AREAS CONSTRUIDA	
PRIMER PISO	1.517
SEGUNDO PISO	1.330
TERCER PISO	1.362
CUARTO PISO	1.177
QUINTO PISO	1.230
TOTAL	6.616

- PLAZOLETA ACCESO PRINCIPAL
- ESCALERAS URBANAS
- CAJEROS AUTOMÁTICOS
- RECEPCIÓN
- SUPERMERCADO
- LOCALES COMERCIALES
- BAÑOS
- SALÓN MULTIPLE/AUDITORIO
- CUARTO DE MÁQUINAS
- PARQUEADERO CARROS Y MOTOS
- CUARTO DE RESIDUOS



FACULTAD: Arquitectura
 PROYECTO: Edificio multifuncional
 ASIGNATURA: Proyecto de grado
 DOCENTE: Arq. Edwin Ríos Vargas
 ESTUDIANTE: Martín Darío Cuadros Aparicio

Contenido:

PLANO PRIMER PISO

ESCALA: 1 : 100

PLANO #: A101 DE: 10