


- ESQUEMA FUNCIONAL**
- ▬ Franja de servicios
 - ▬ Baños
 - ▬ Escaleras y ascensores
 - ▬ Locales comerciales
 - Localización de árboles
 - - - Circulación de servicios
 - - - Circulación pública



- ESQUEMA FUNCIONAL**
- Área de preparación
 - - - Circulación de servicios
 - ▬ Atención al cliente
 - ▬ Ventilación cruzada

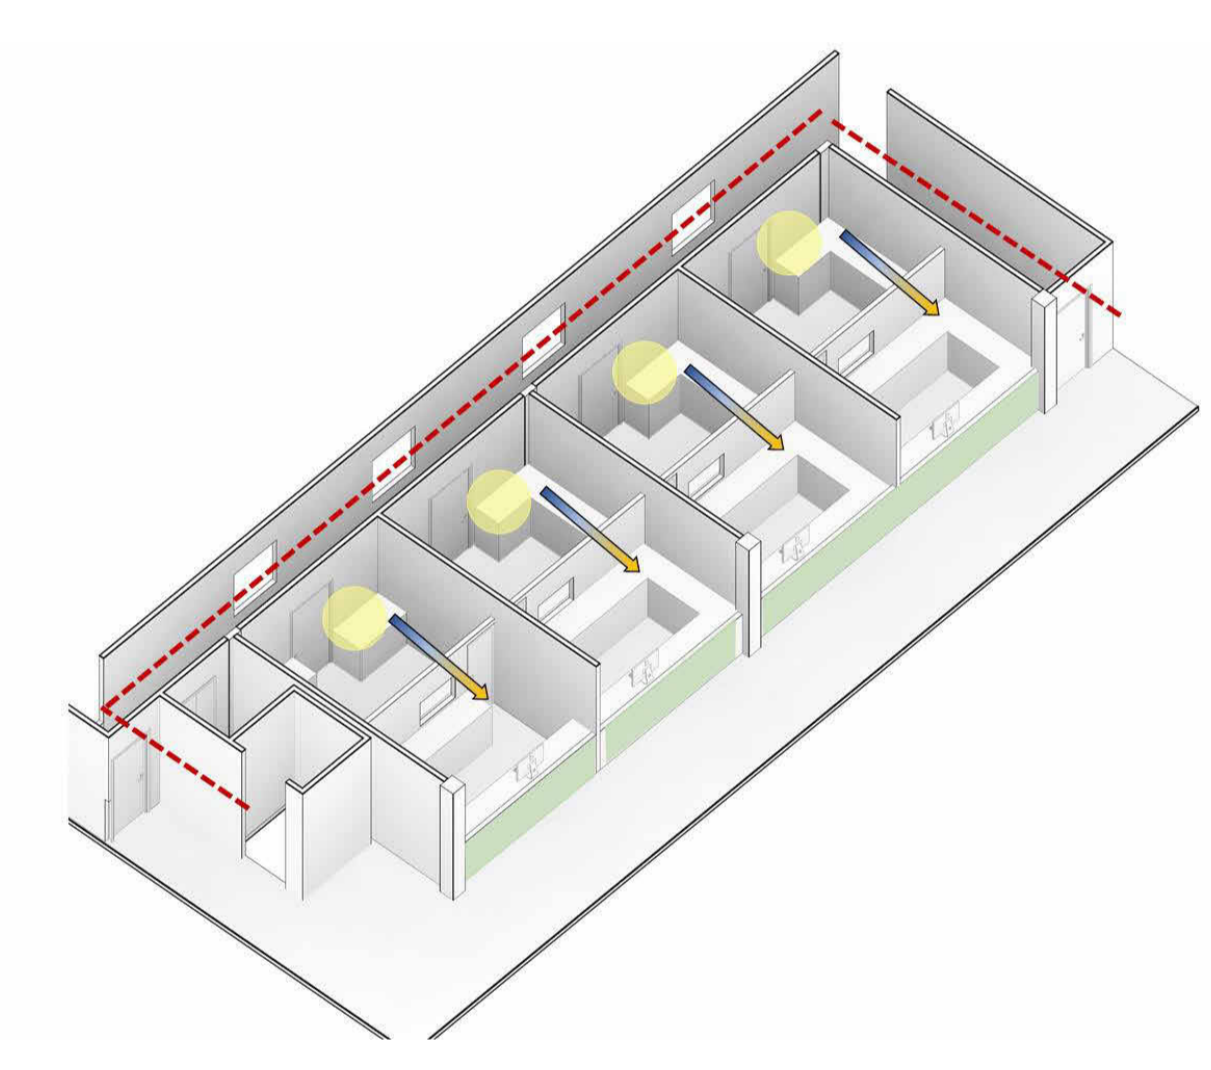

FACULTAD: Arquitectura
 PROYECTO: Edificio multifuncional
 ASIGNATURA: Proyecto de grado
 DOCENTE: Arq. Edwin Ríos Vargas
 ESTUDIANTE: Martín Darío Cuadros Aparicio

Contenido:
 PLANO CUARTO PISO
 ESCALA: 1 : 100
 PLANO #: A104 DE: 10

- ASCENSORES Y ESCALERAS
- PLAZOLETA DE COMIDAS
- MÓDULOS COMERCIALES
- LOCALES COMERCIALES
- BAÑOS EMPLEADOS
- BAÑOS PÚBLICOS
- OFICINA MÚLTIPLE
- SALA DE JUNTAS
- CAFETERÍA
- BAÑOS
- TERRAZA