



CENTRO ECOTURÍSTICO DE PARAPENTE


RUITOQUE BAJO SANTANDER

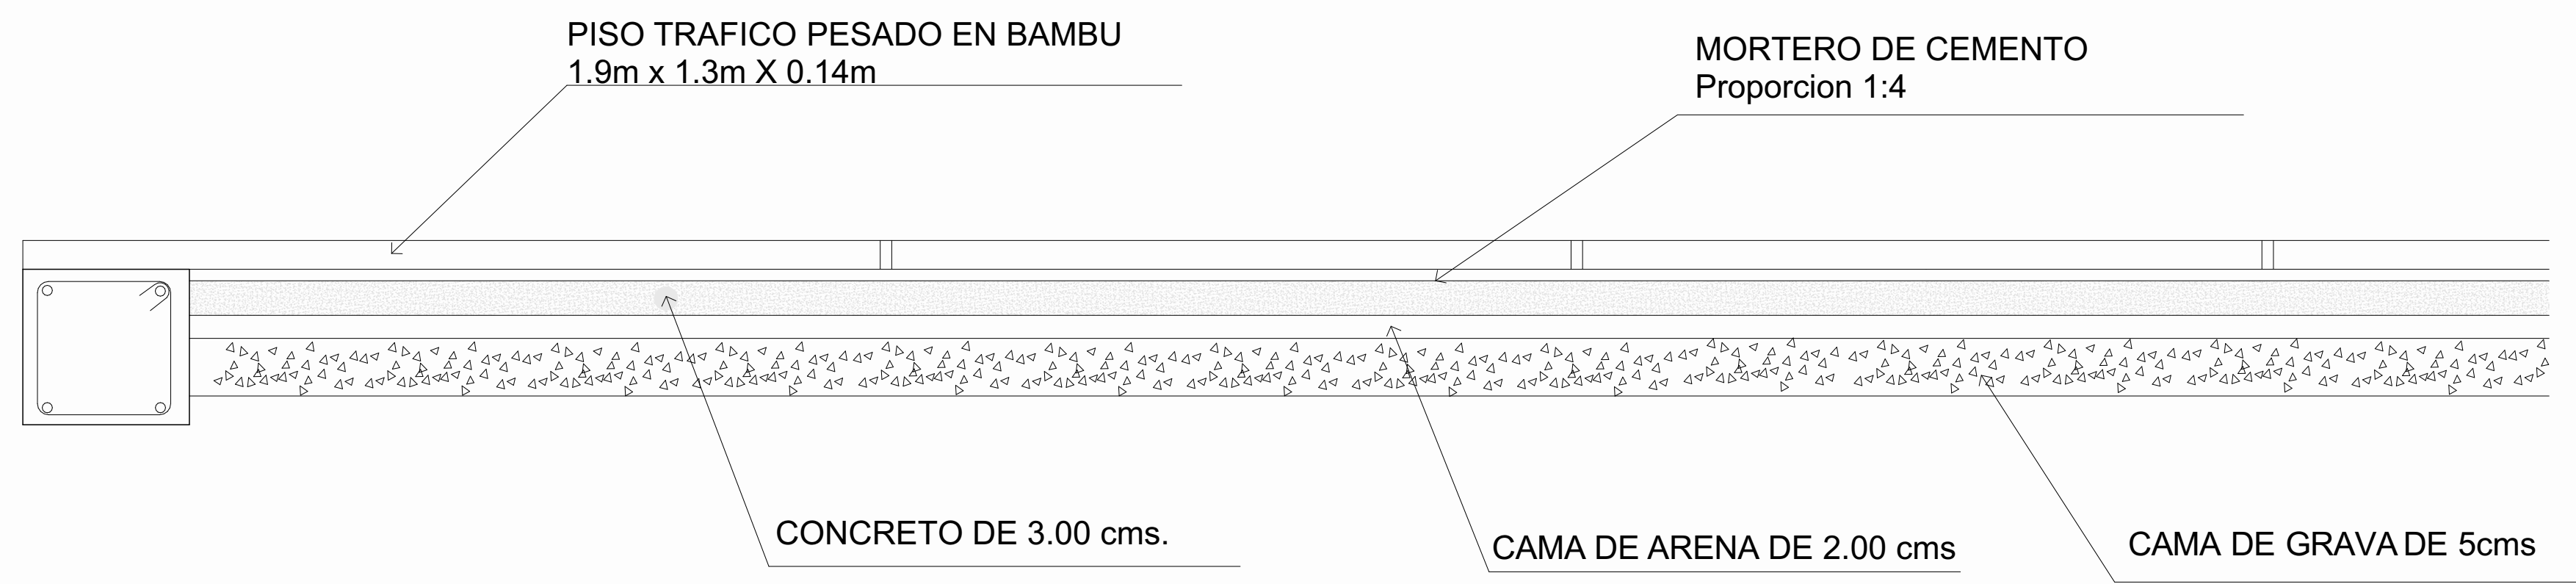


Detalle constructivo
Placa de contrapiso
Esc_1:10

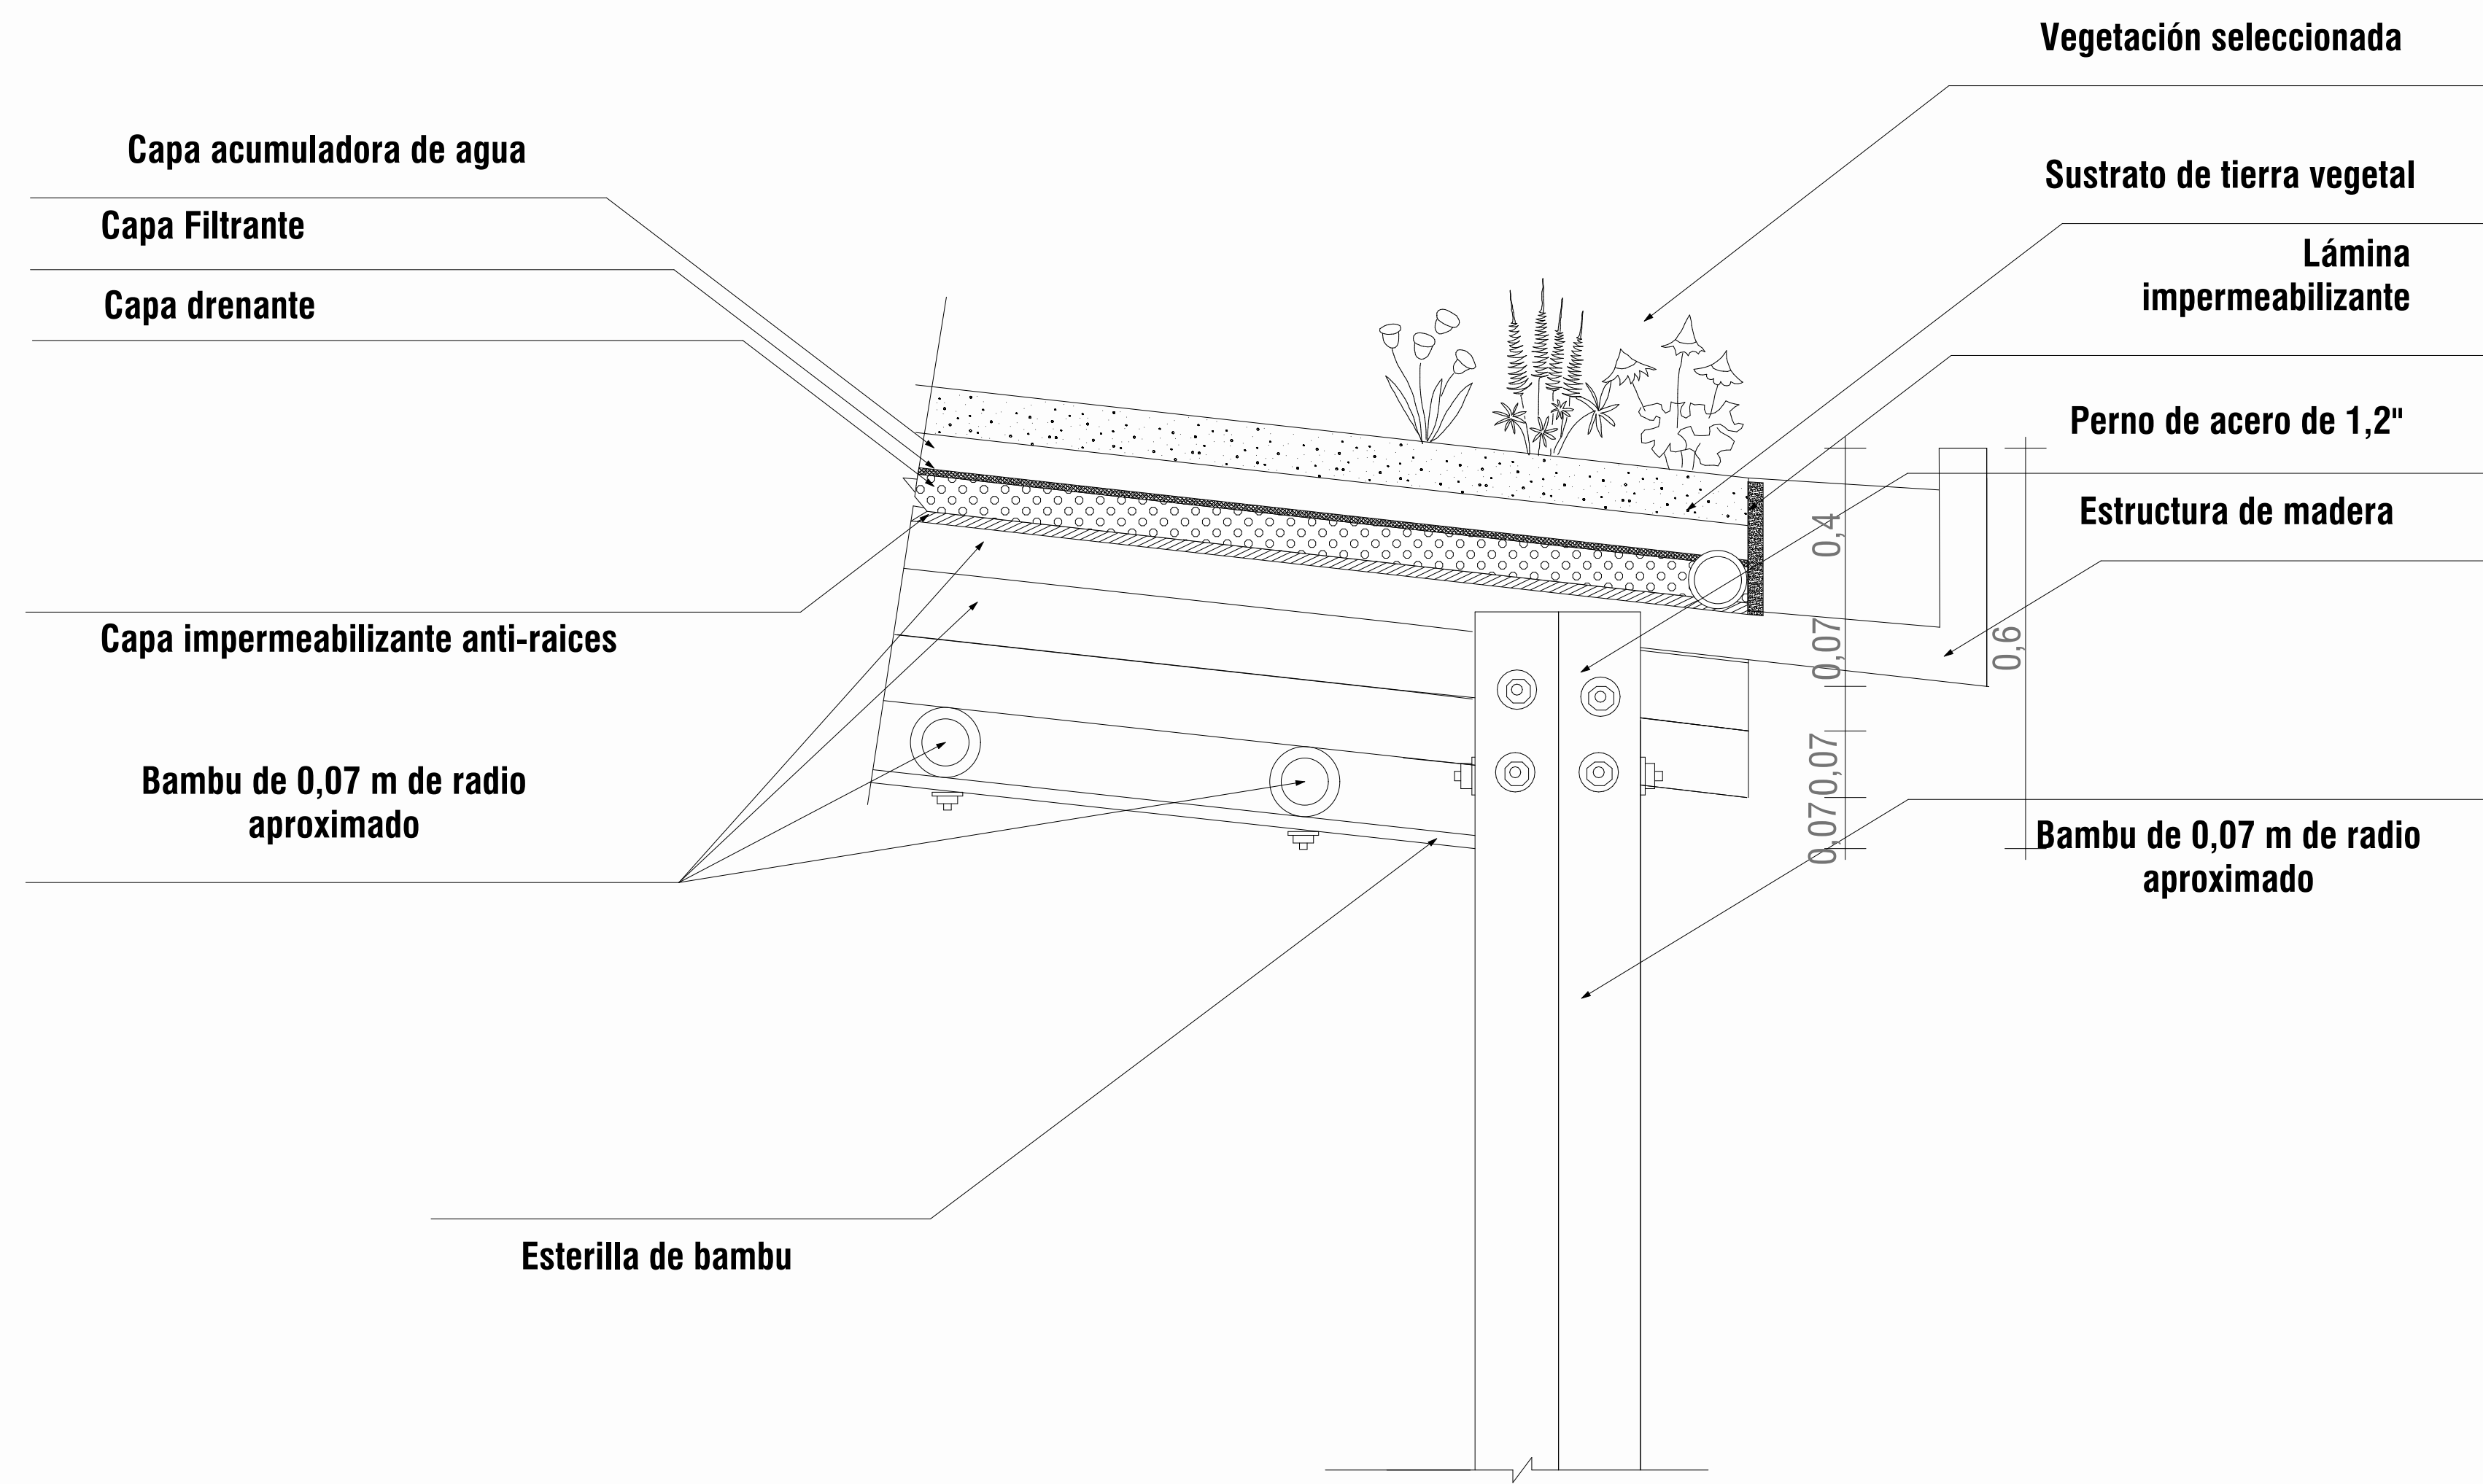


Detalle constructivo
Cubierta verde
y anclaje cubierta
Esc_1:10

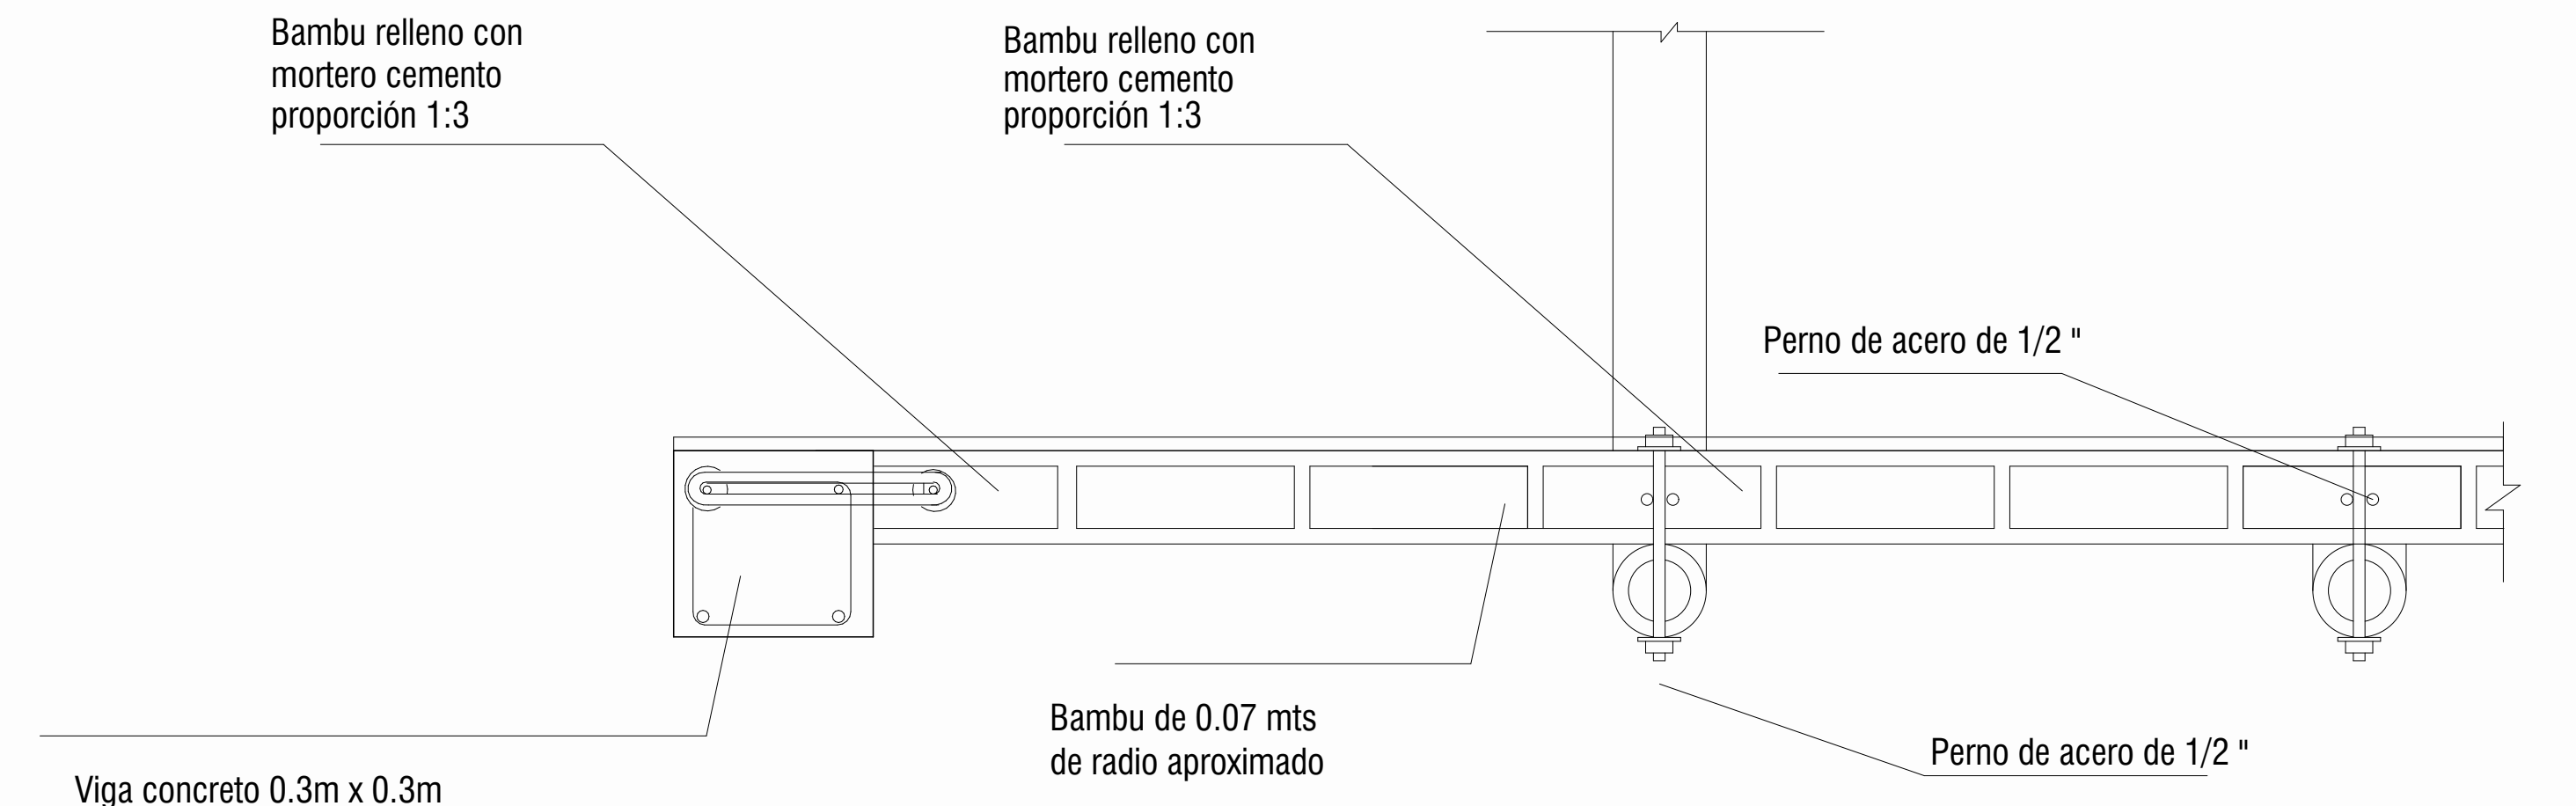

Anclaje viga de concreto
placa entre piso de un bambu
Esc_1:10

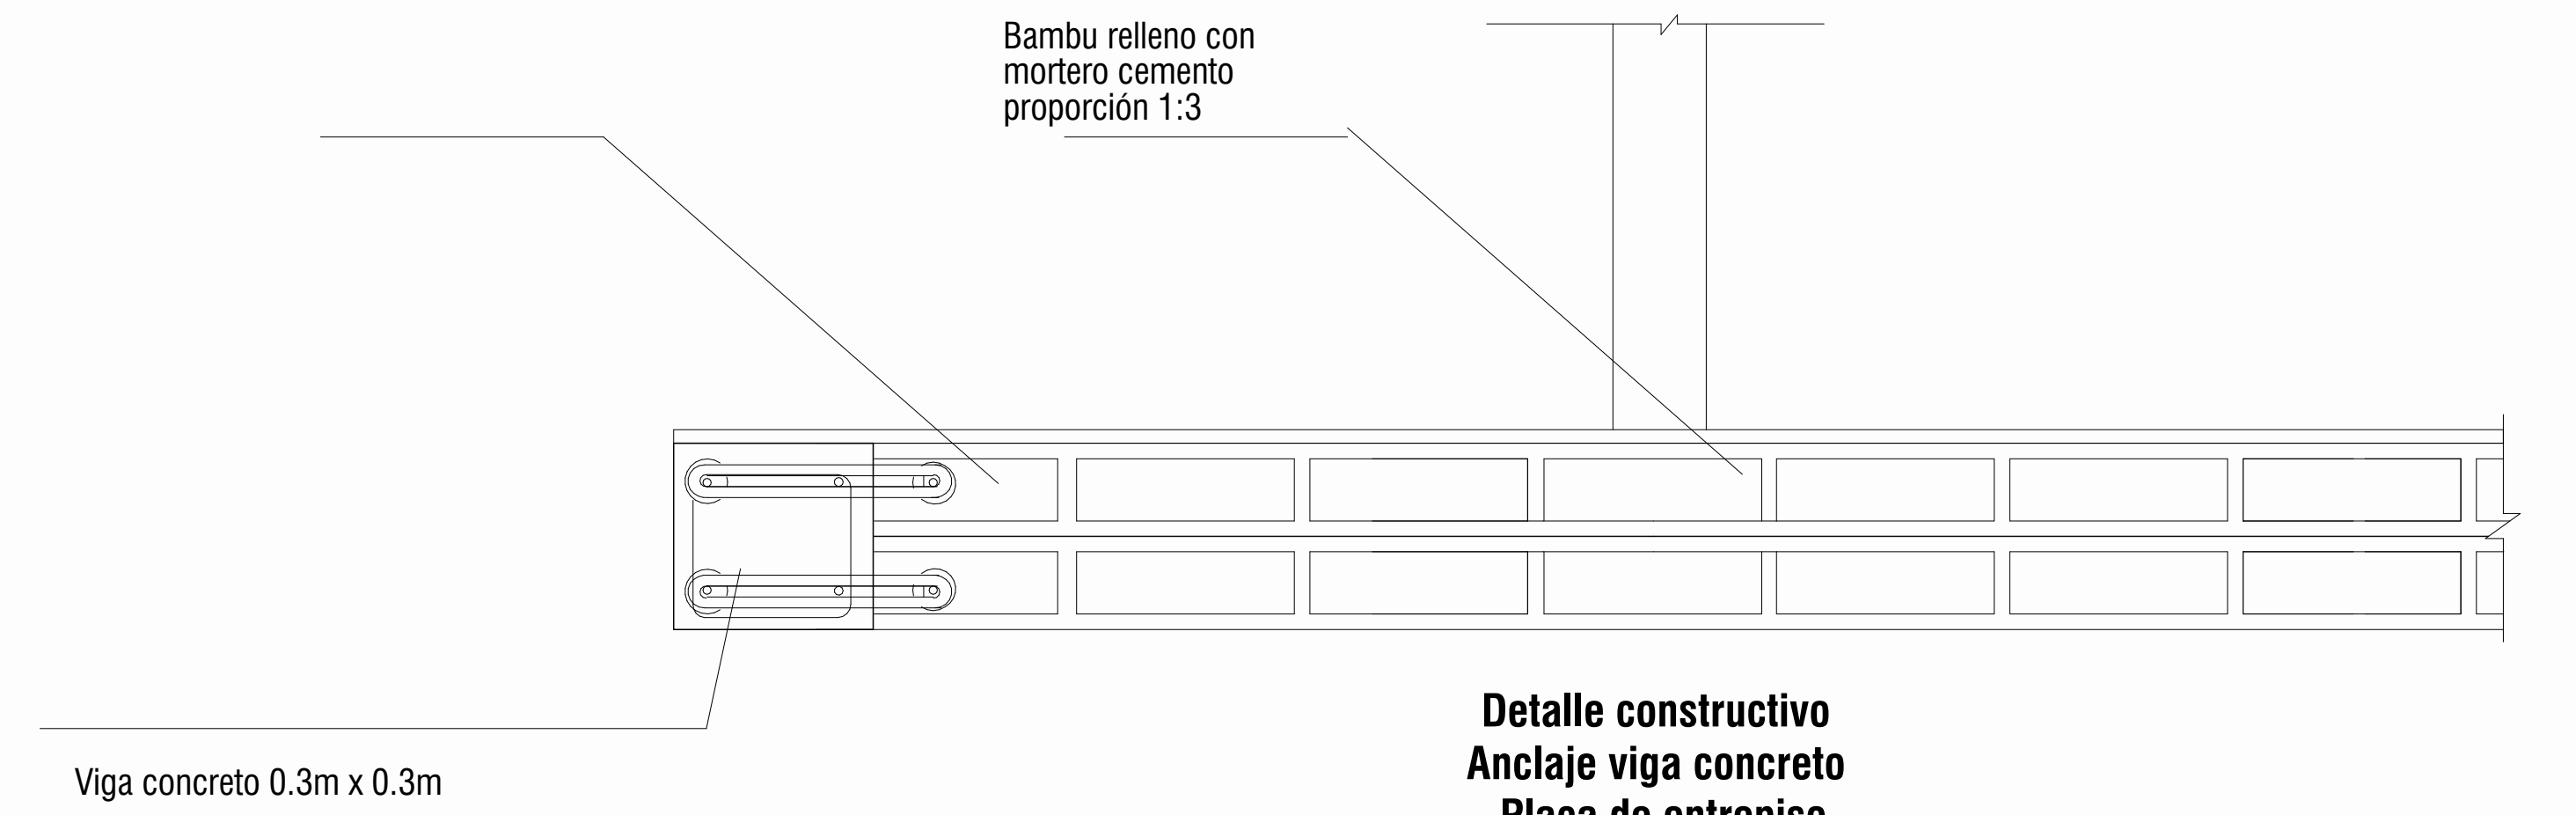

Detalle constructivo
Anclaje viga concreto
-Placa de entrepiso
Esc_1:10

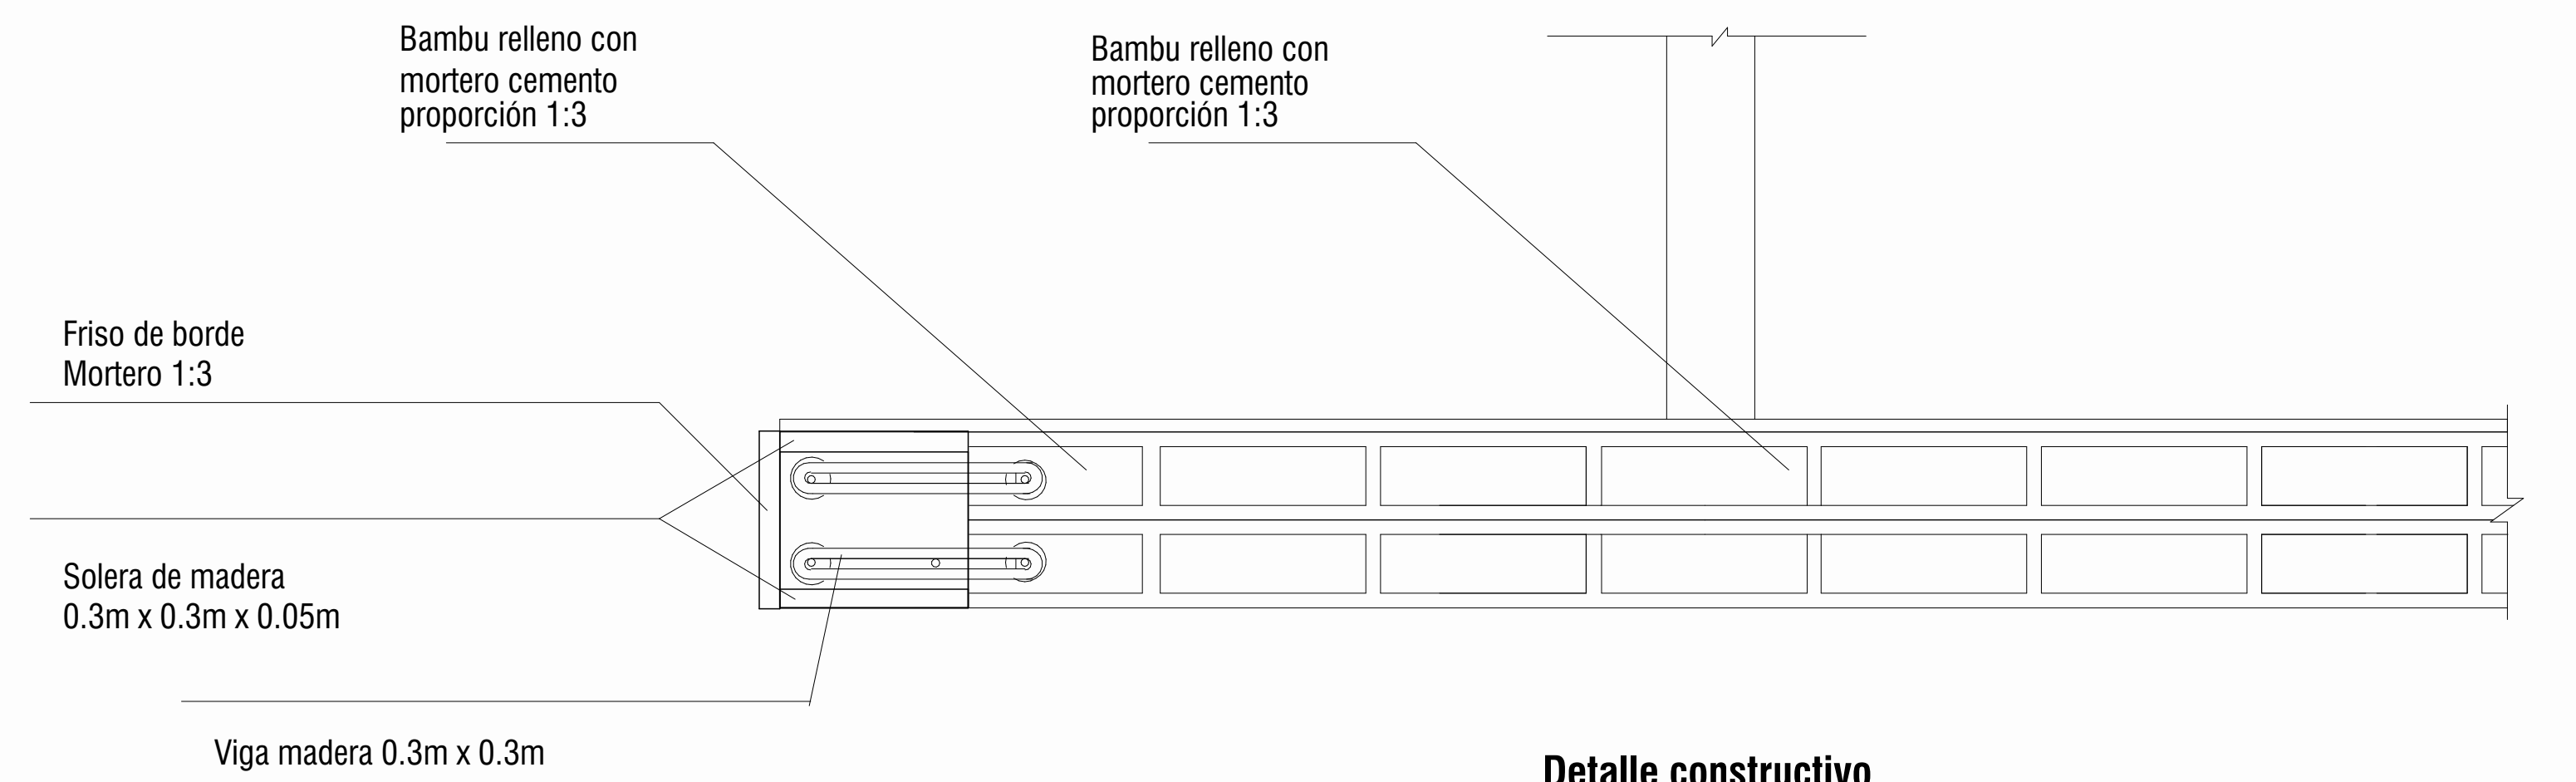

Detalle constructivo
Anclaje viga madera
-Placa de entrepiso
Esc_1:10