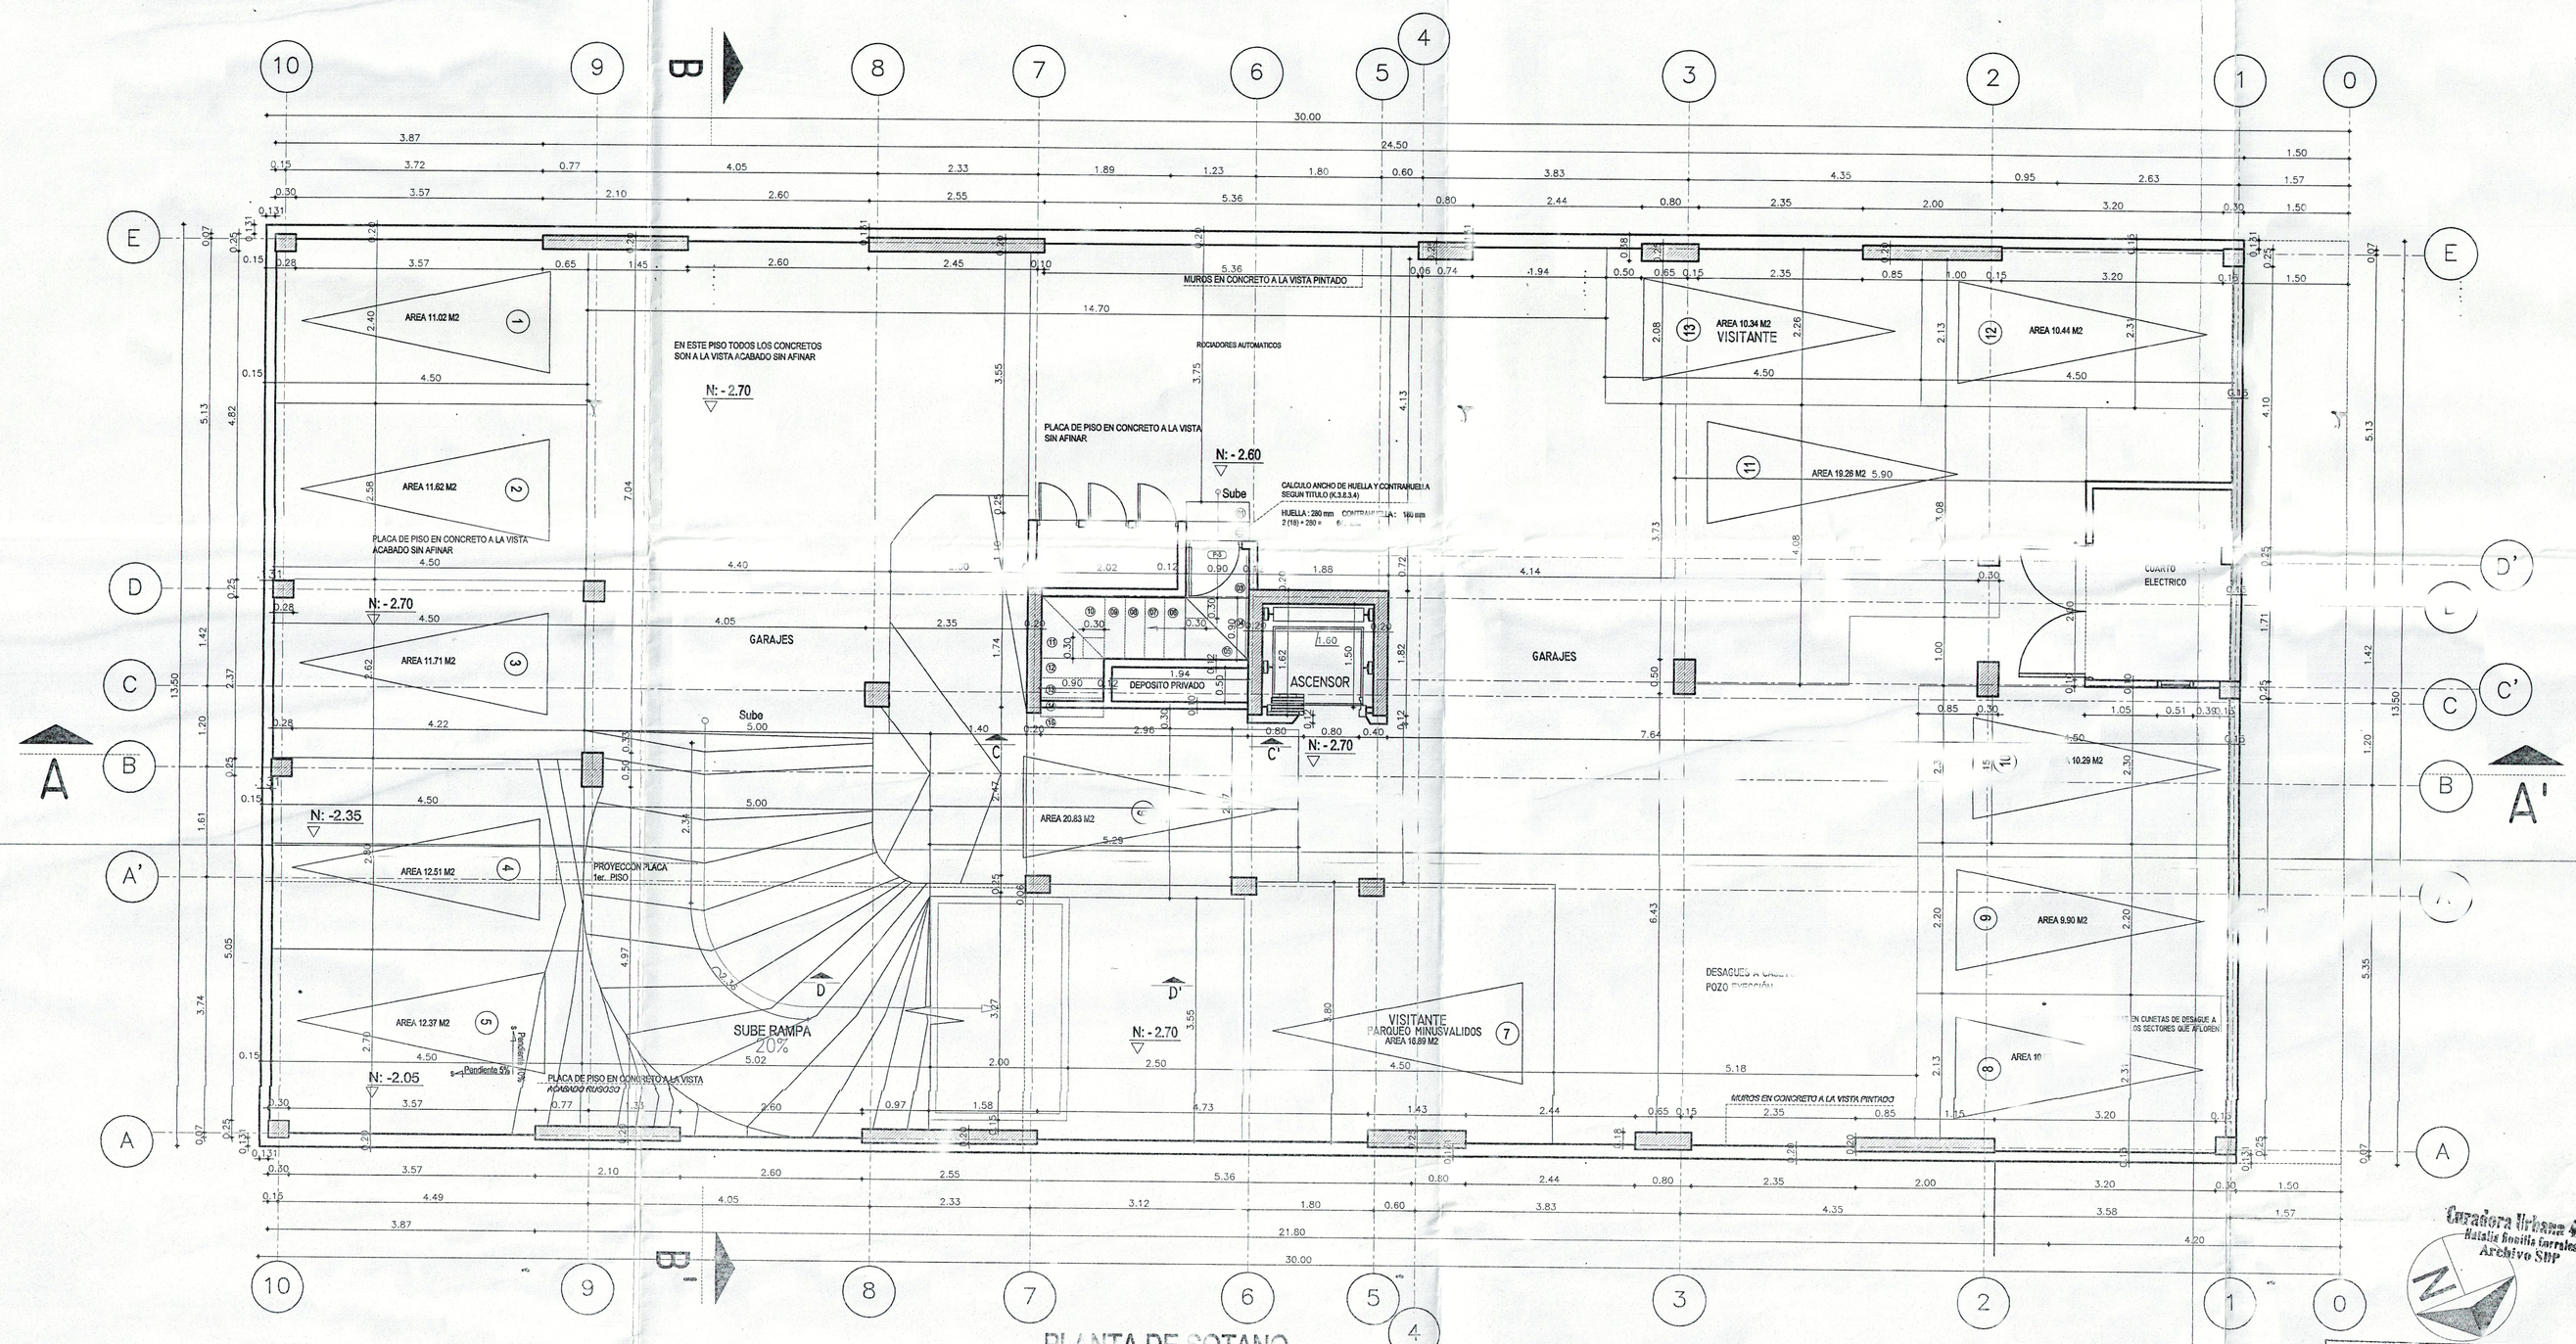

PLANTA DE SOTANO
ESC 1:50

EDIFICIO
Cedros 142

CONTIENE:

PLANTA DE SOTANO

Cedros 142 S.A.S.

Cra 20 No 142-40 (Direccion actual).
Tv.32 No 141-40 (Direccion anterior).

ARQUITECTO
RAFAEL ACOSTAMADIEDO
M.P. 2570008982 CND

ARQUITECTA
DOLY M. COY
M.P. A30012011-53001385

OBSERVACIONES

Planos de Licencia de Construcción

NOTAS
1- Todas las dimensiones están dadas en metros
2- Todas las dimensiones deberán ser verificadas y ajustadas en obra

FECHA
16 de junio del 2011

ARCHIVO
DJ/ CEDROS 142/ARQ DOLY/CEDROS 142- PLANOS CURADURIA

ESCALA GRÁFICA: 1: 50

0 1 2 3 4m

PLANO Revisión 1

2 DE 12

Curaduría Urbana 4 (P)
Natalia Bonilla Corrales
Archivo SDP

Curaduría Urbana 4 (P)
Natalia Bonilla Corrales
LOS PRESENTES PLANOS HACEN PARTE DE LA LICENCIA No. 11-4-1223
FECHA DE EXPEDICION 04 AGO 2011
FRANCISCO XAVIER VILLAREGO L.
MAT. 76200-55699
Profesional Curaduría

11-4 05052
16 JUN. 2011

Revisión 1
Se incluyeron las anotaciones indicadas en el acta de observaciones.