




CC-C

CORTE TRANSVERSAL C-C"

ESCALA 1:30

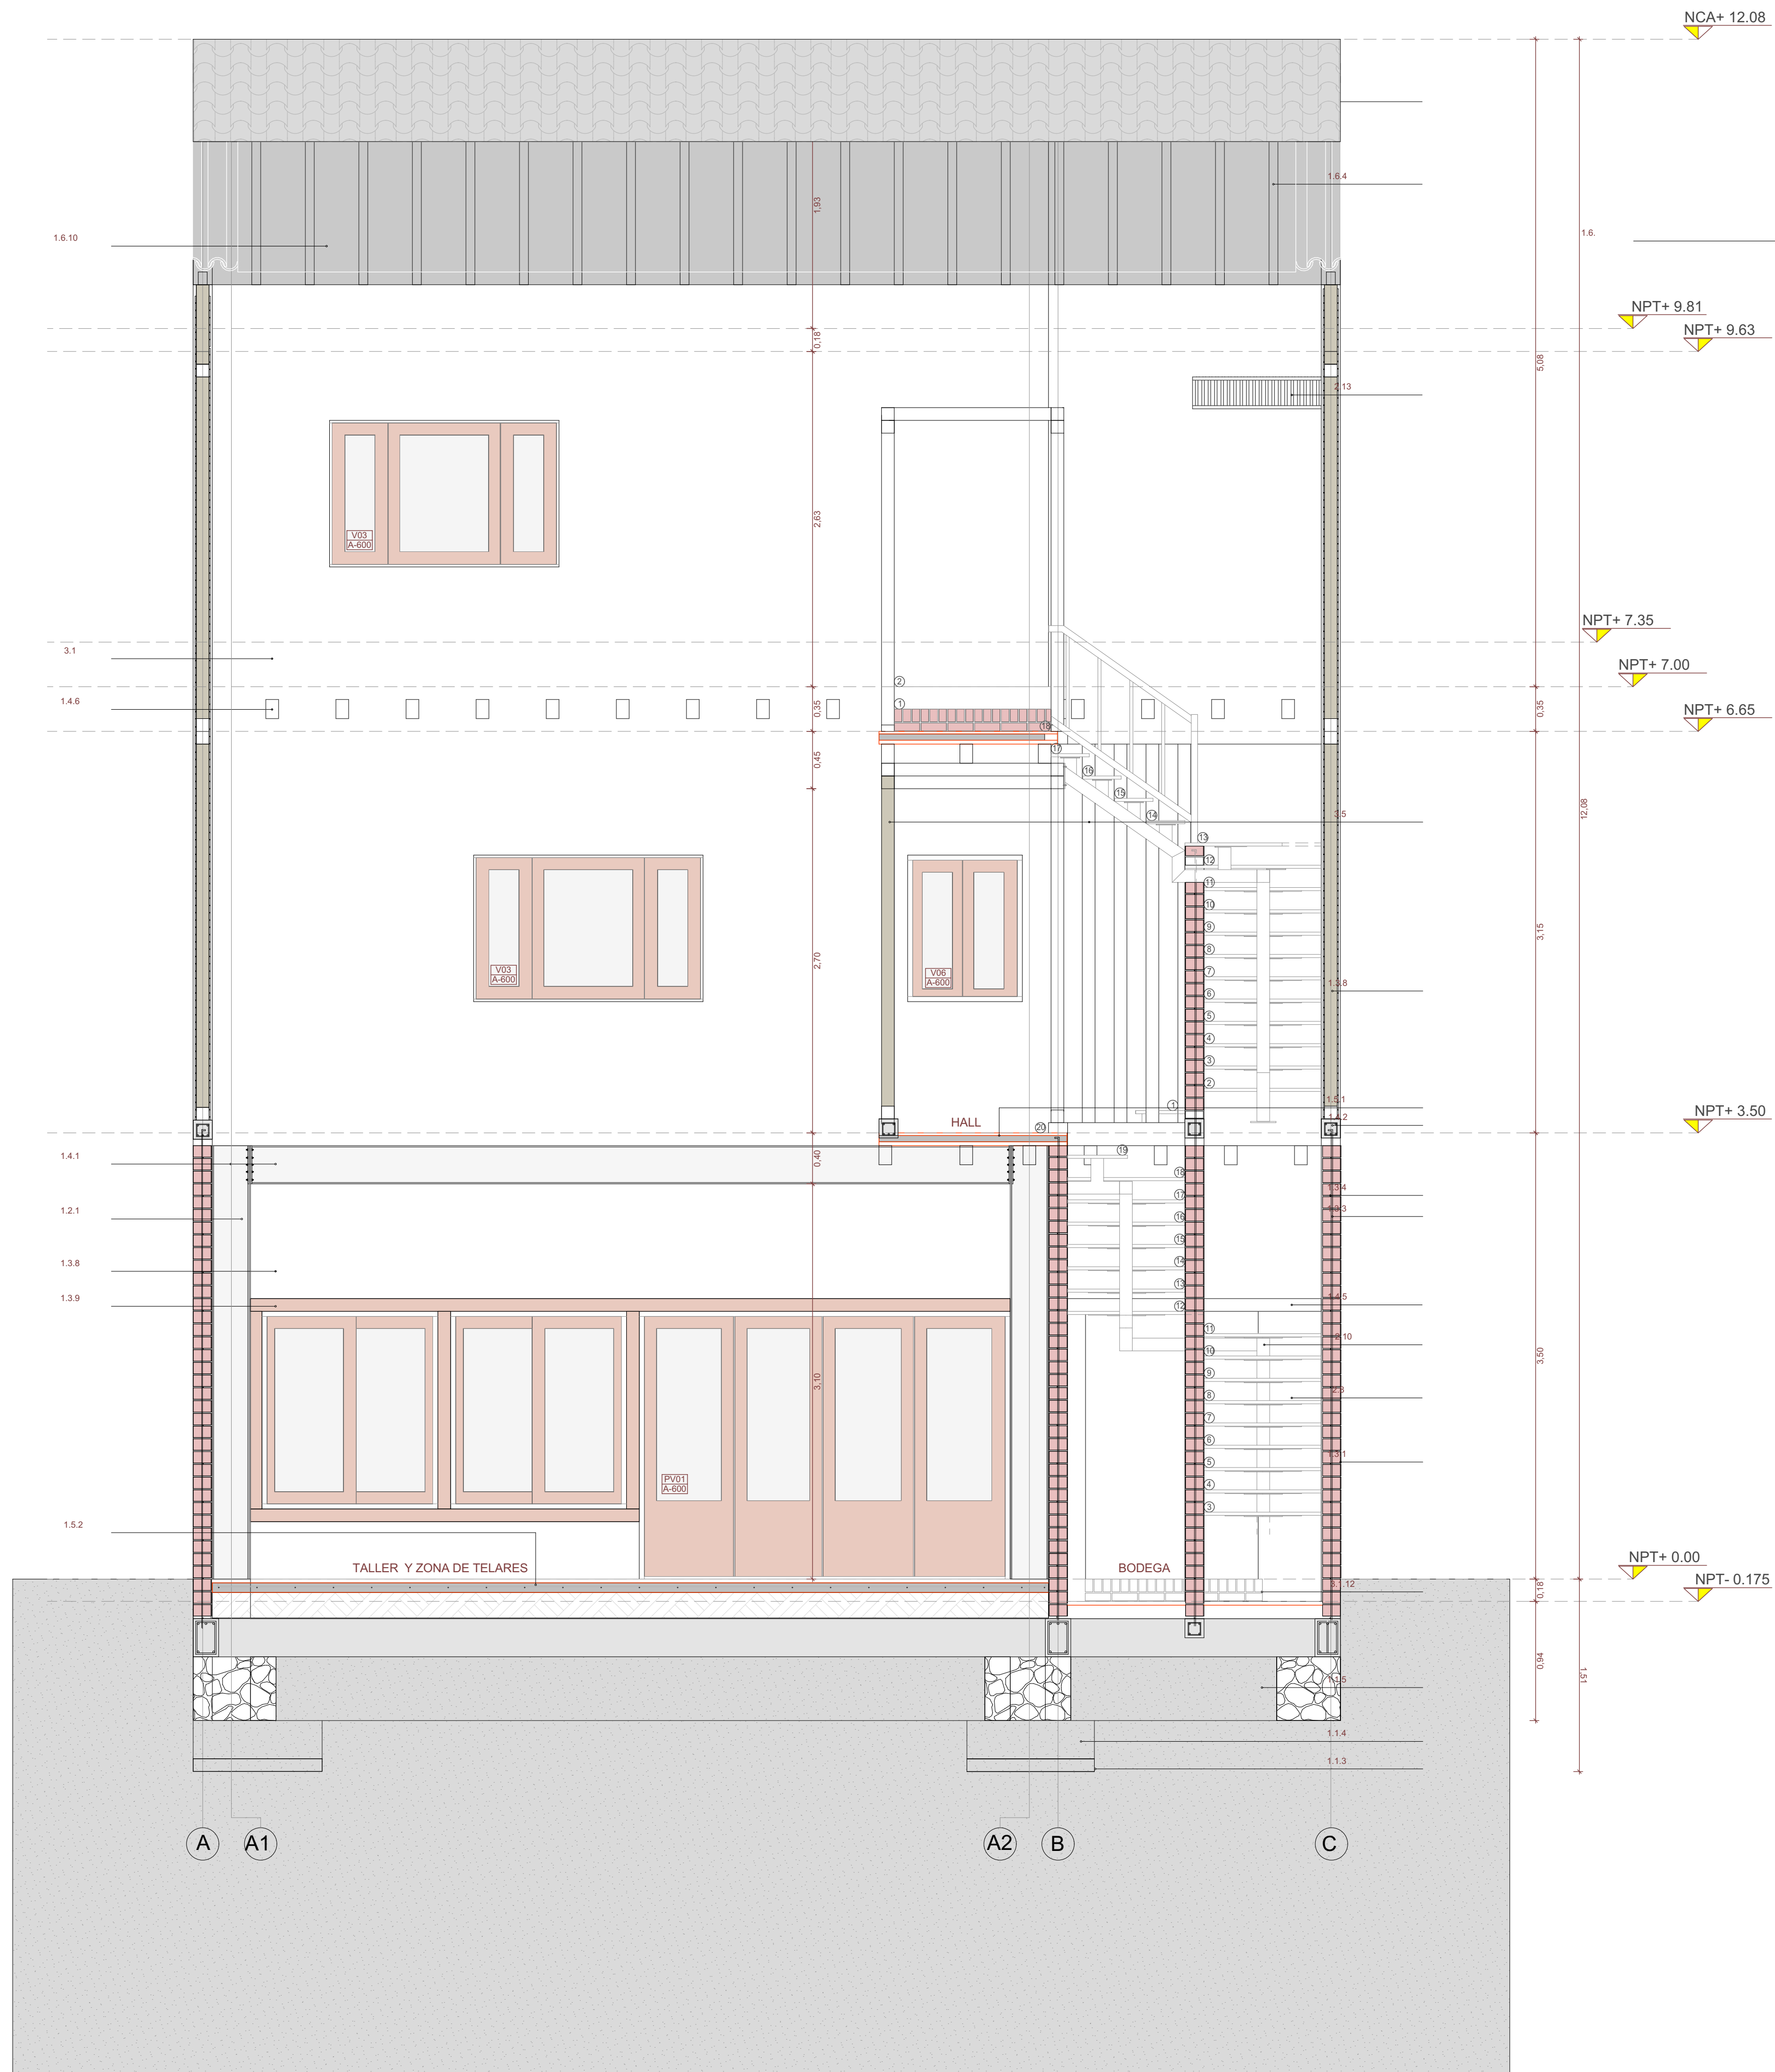


Detalle Escalera

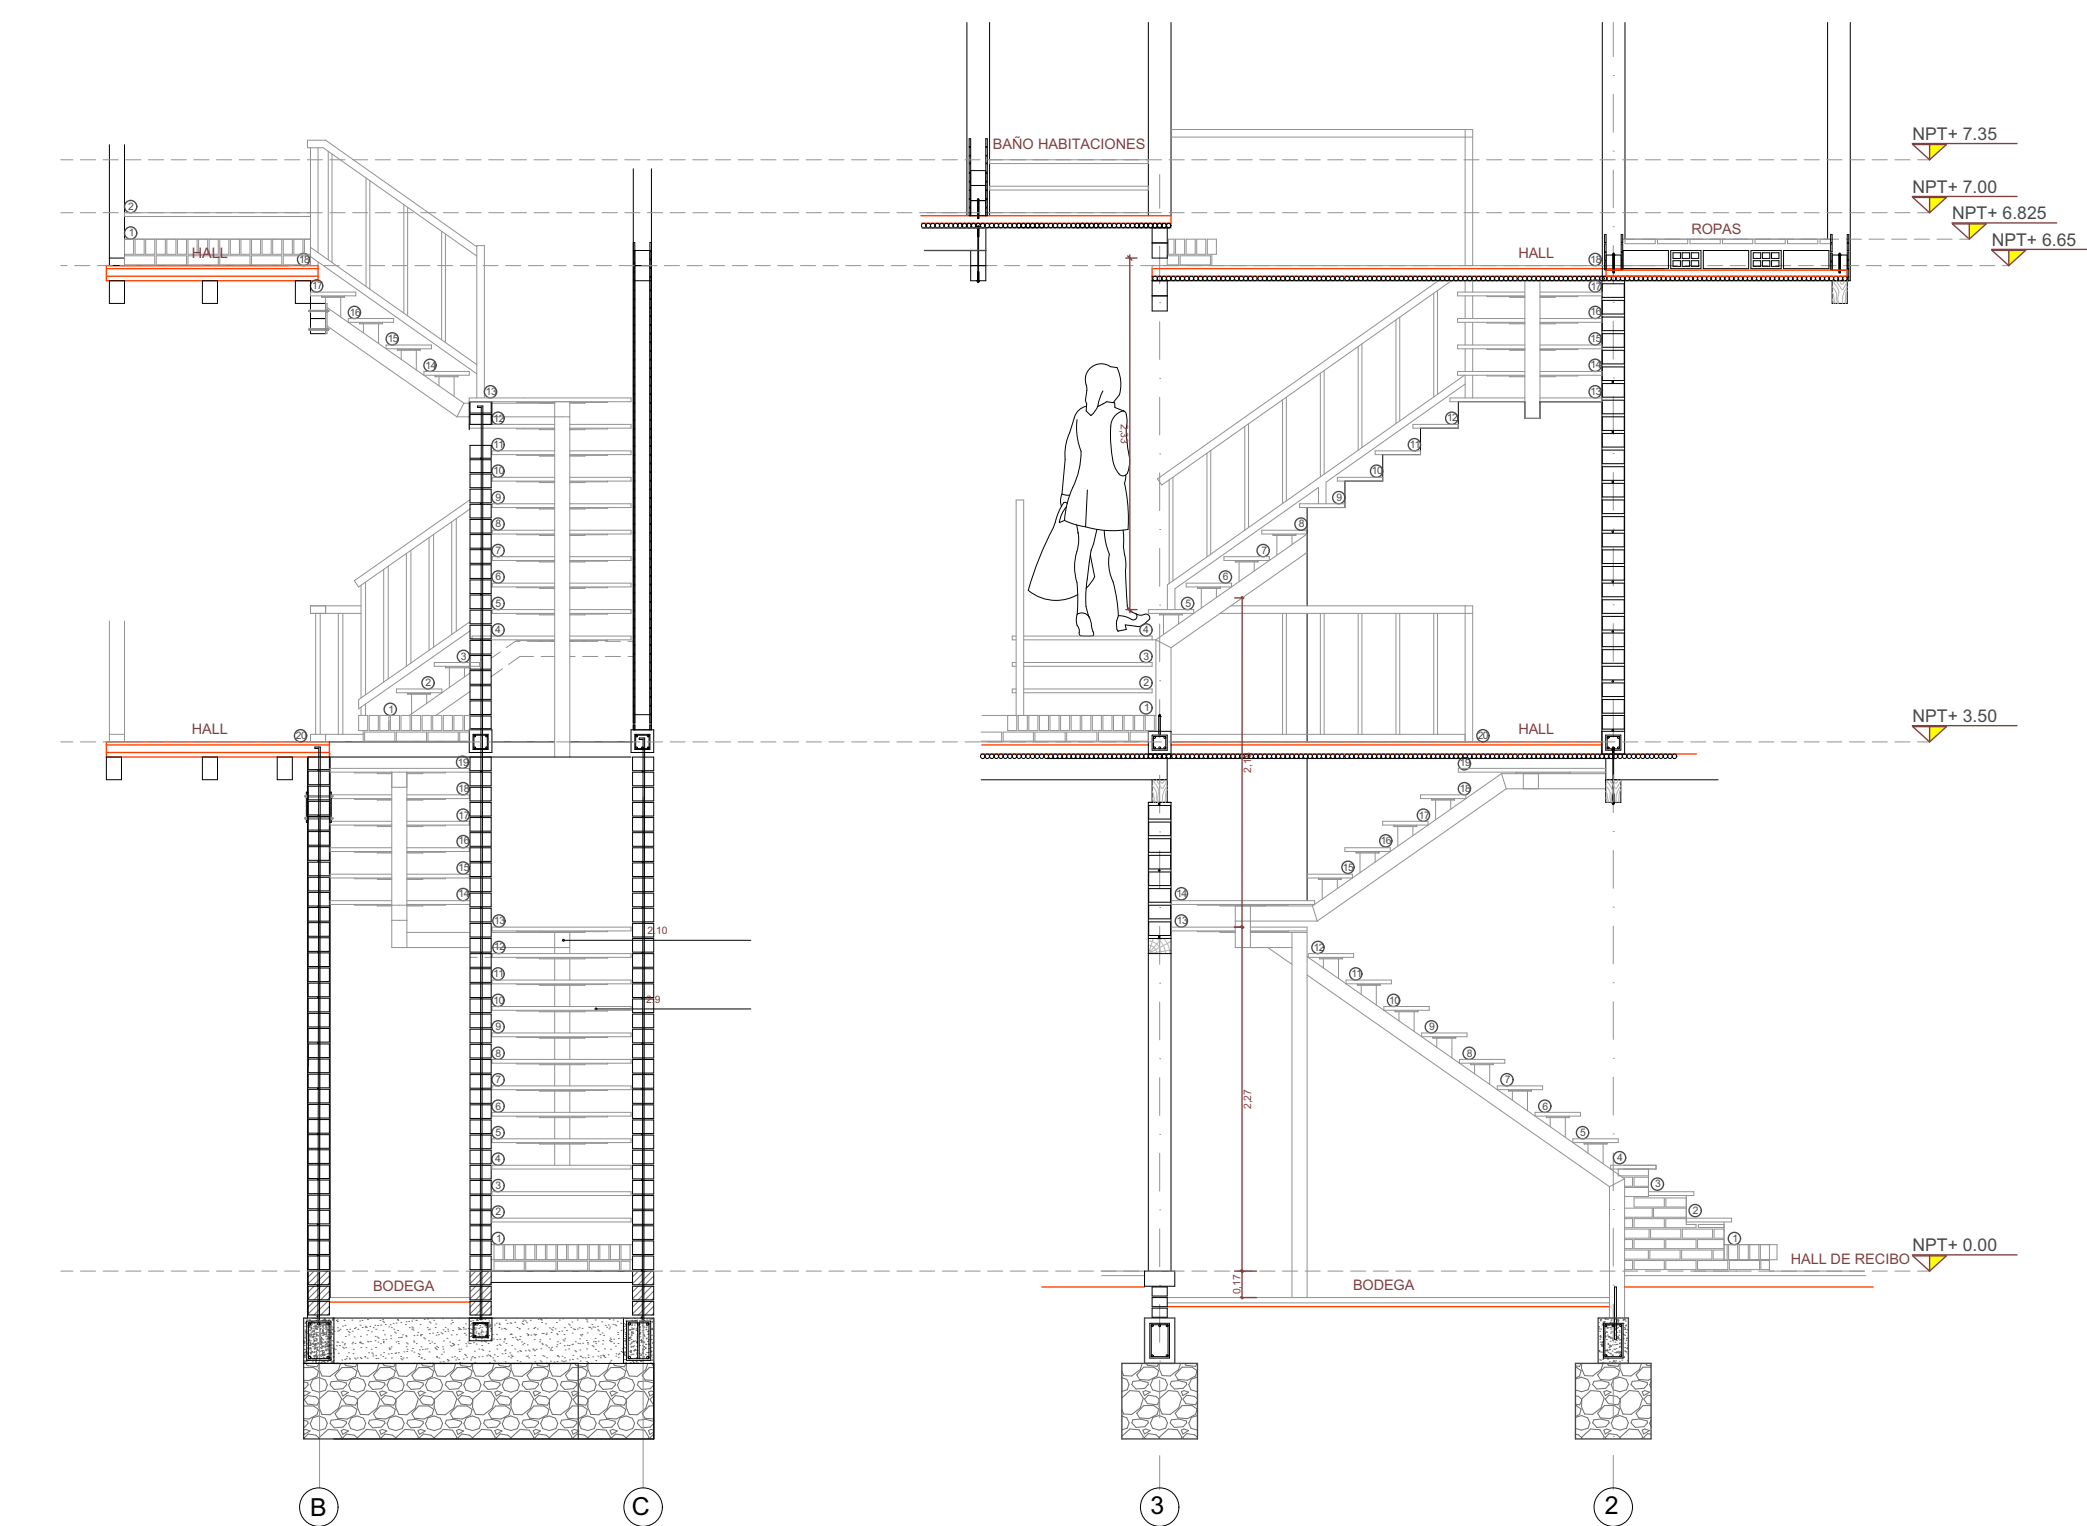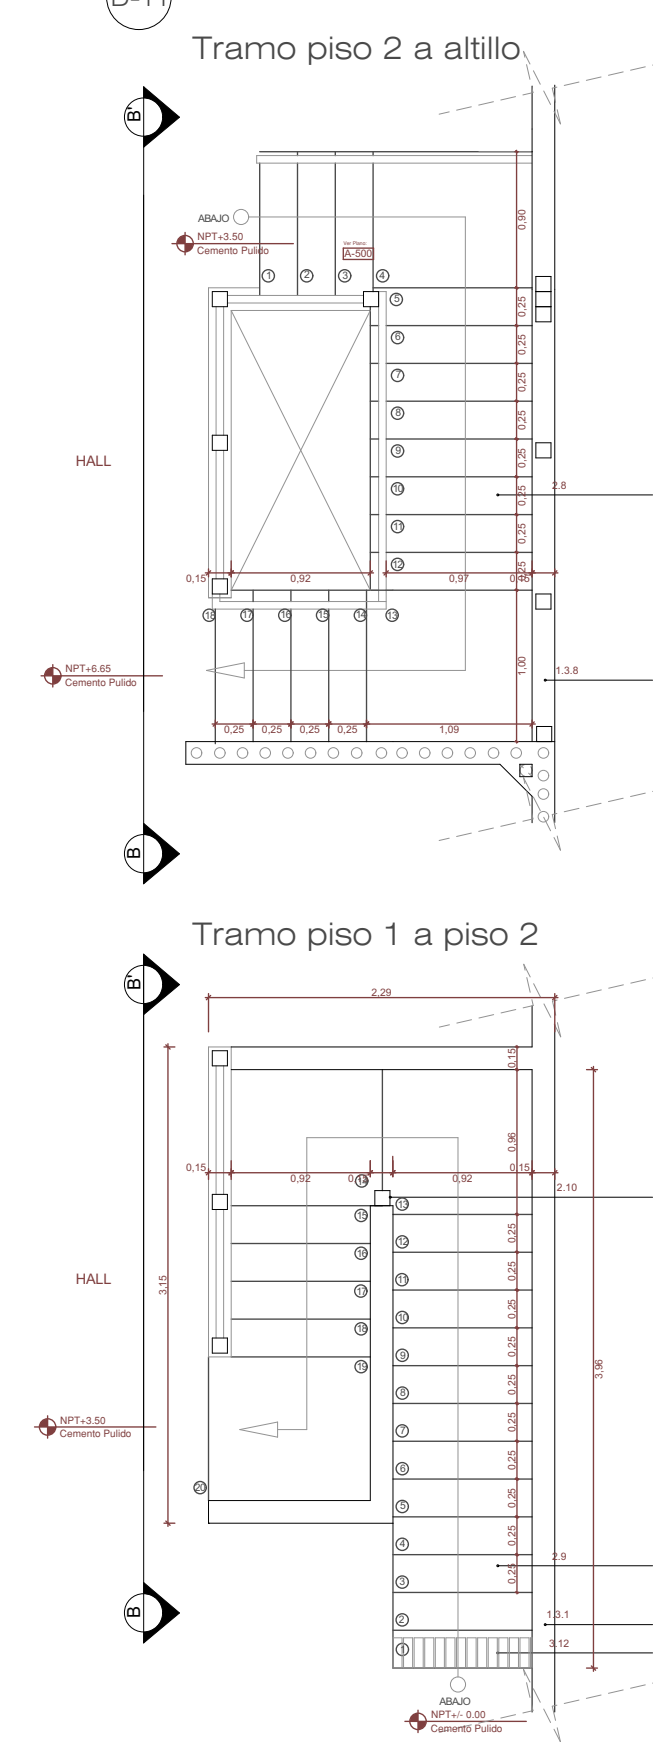

TE

CUARTO DE TANQUE ELEVADO

ESCALA 1:30

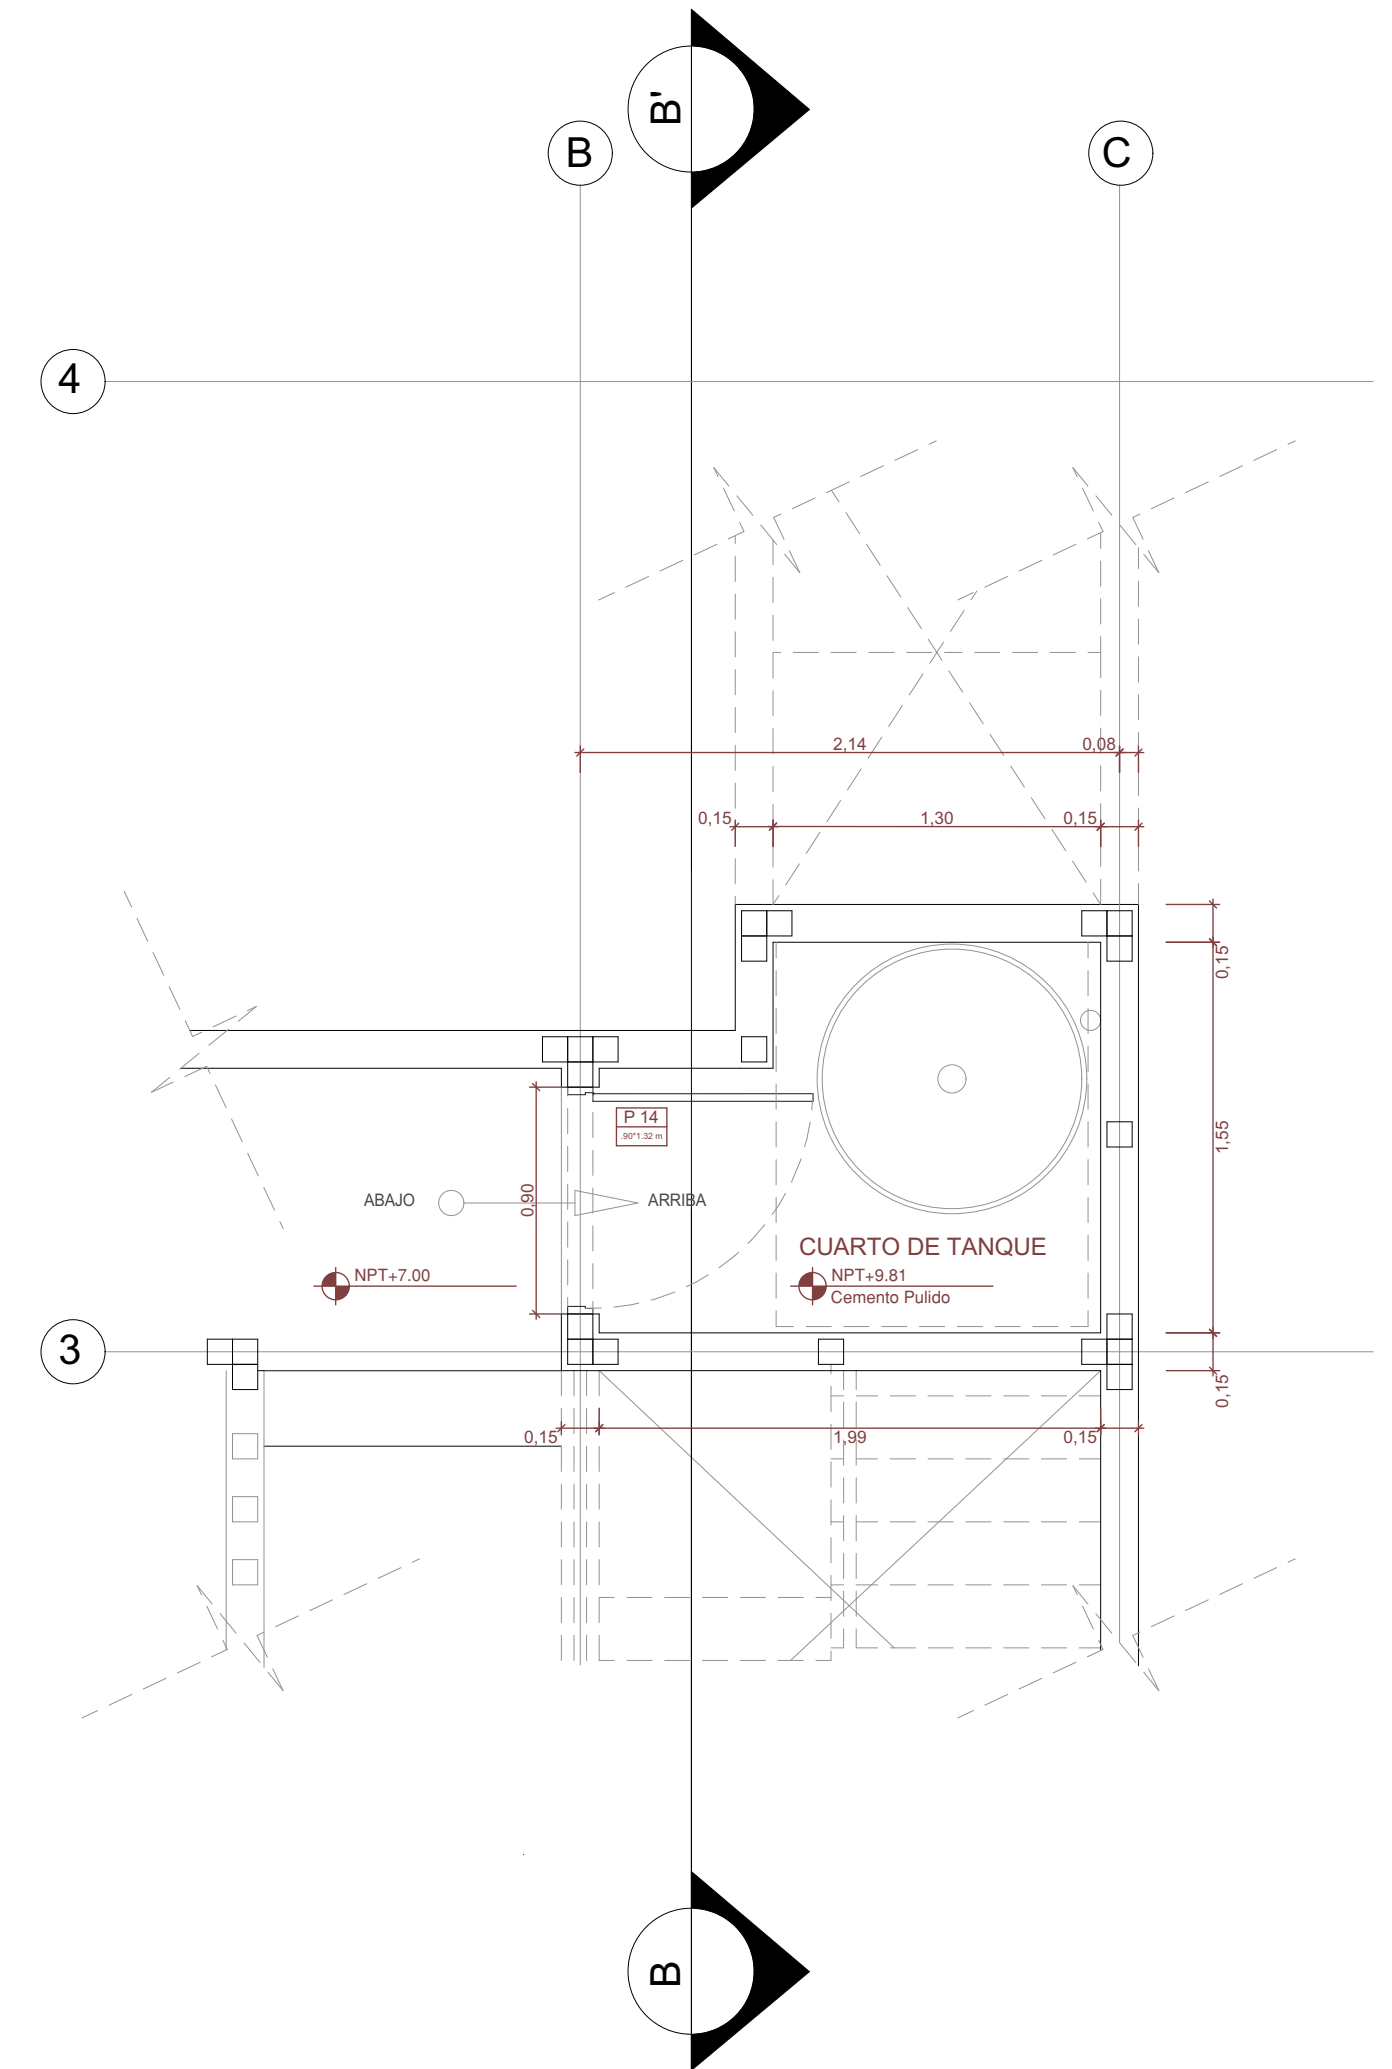

Universidad Santo Tomás
de Aquino

PROYECTO:
DISEÑO PROTOTIPO DE
CASA-TALLER PARA
ARTESANOS DEL FIQUE EN
CURITÍ

PRESENTADO POR:
JOSE LUIS CHACON RUEDA
2050882

ESPACIO ACADEMICO:
PROYECTO DE GRADO

DOCENTE:
ARQ.EDWIN RIOS VARGAS

OBSERVACIONES:

CONVENCIONES:

CONTIENE:
-CORTE TRANSVERSAL
-DETALLE ESCALERA Y TANQUE
DE AGUA

ARCHIVO
PG_PLANIMETRIAS
_V005.DWG

FECHA DE COPIA
MAYO 05 2025

REVISION.

ESCALA.
1:30,
1:50

PLANO No.
A-011

PLANCHA No.
11
DE
14