


DE LA UNIDAD AL CONJUNTO


CONCEPTO: espacio adaptable

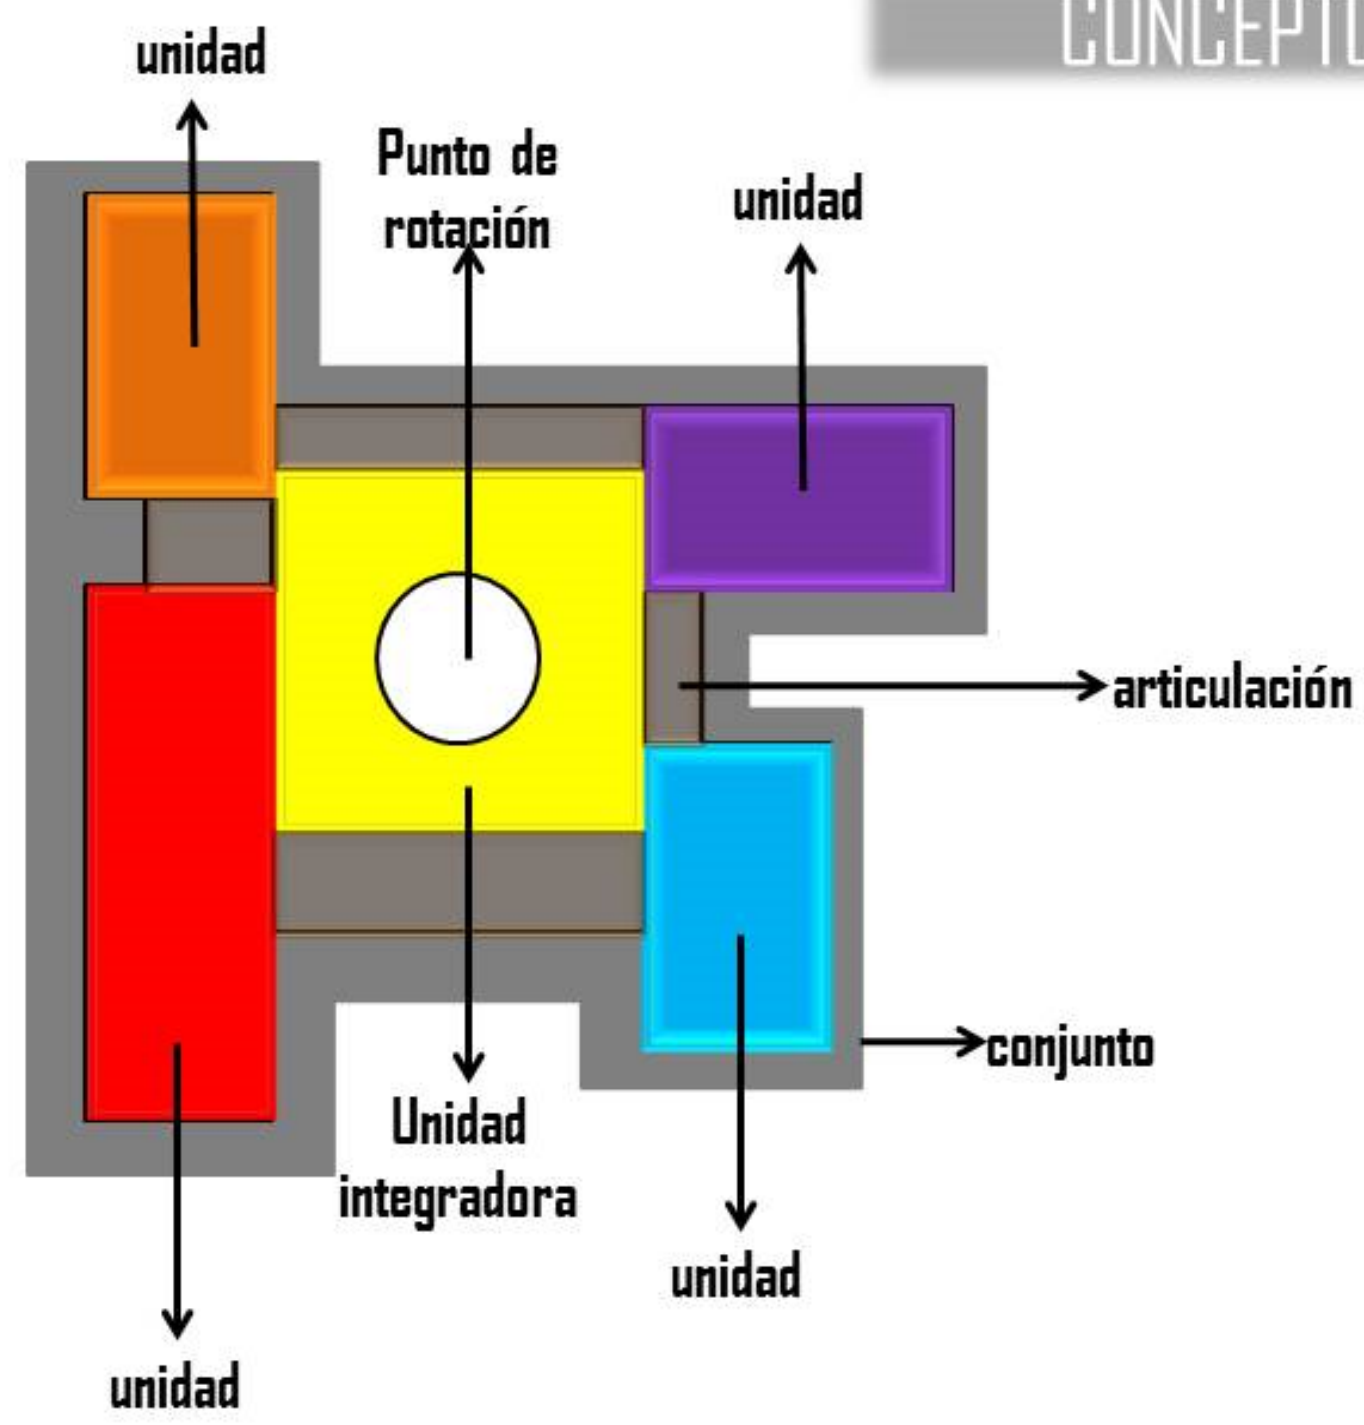

- Las unidades son el espacio de diferentes usos
- El conjunto es una agrupación de unidades con el fin de brindar un espacio mas amplio requerido
- Unidades expresadas por rotación en planta
- Las unidades se relacionan con todo por la unidad central y las zonas articuladoras adyacentes.


DEL INTERIOR AL EXTERIOR

CONCEPTO: permeabilidad

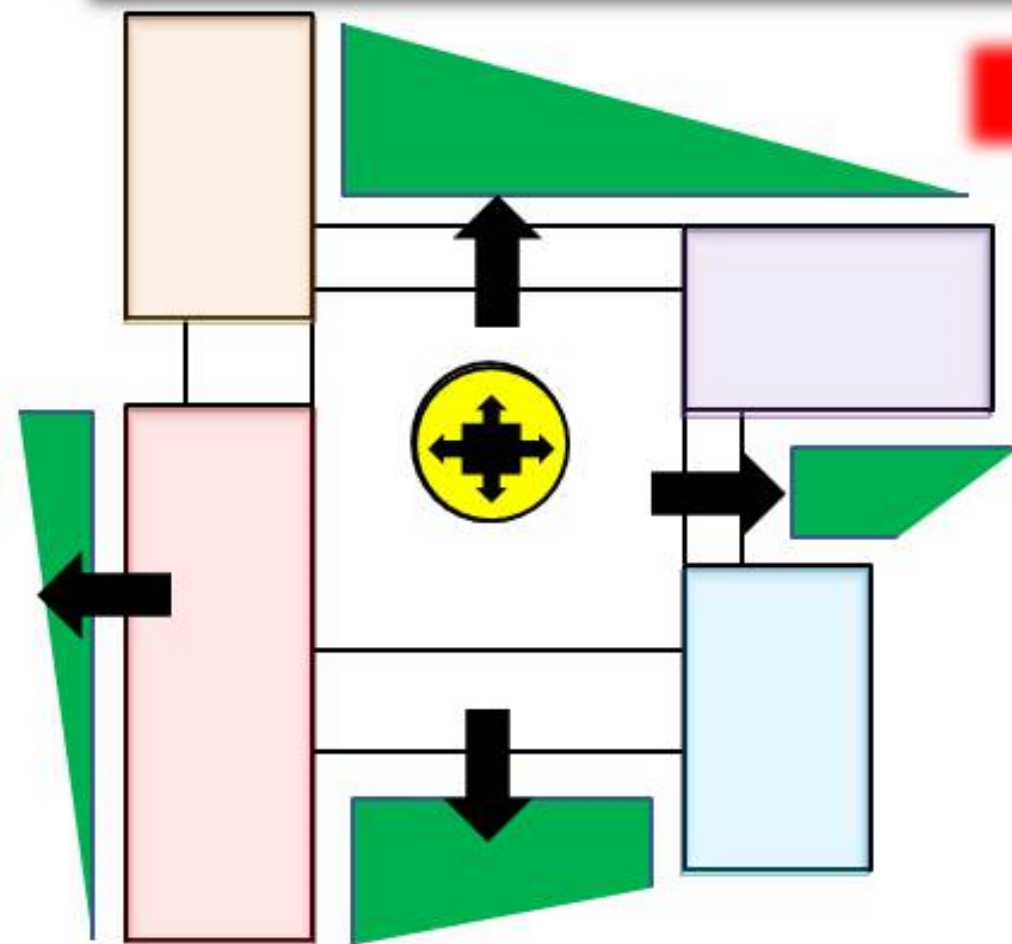


- Relación horizontal con exterior
- Relación con exterior vertical
- Por plantas superiores se presenta una relación con el exterior visual ascendente
- Forma interior consecuente con exterior

DE LO REPETITIVO A LO SINGULAR

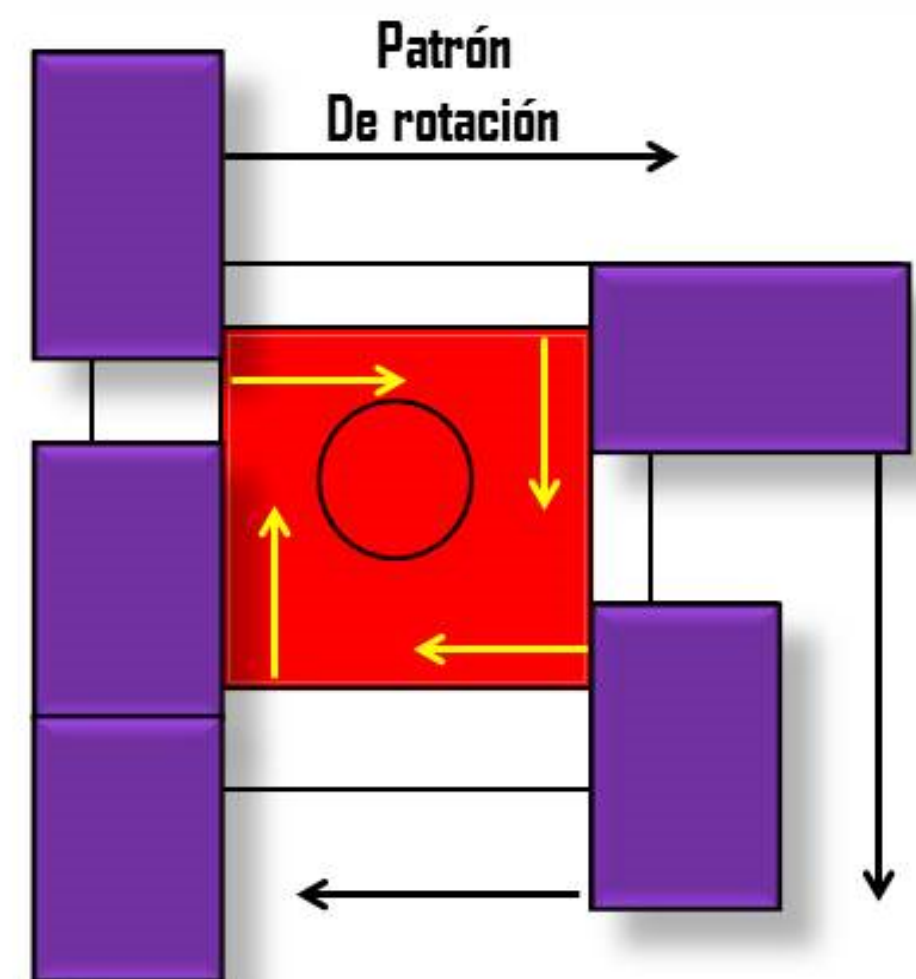


- El elemento repetitivo es el modulo de servicio establecido
- Se repite a través de un patrón de rotación
- El modulo repetitivo maneja una secuencia de cerramiento al modulo singular
- Es elemento singular el espacio principal publico

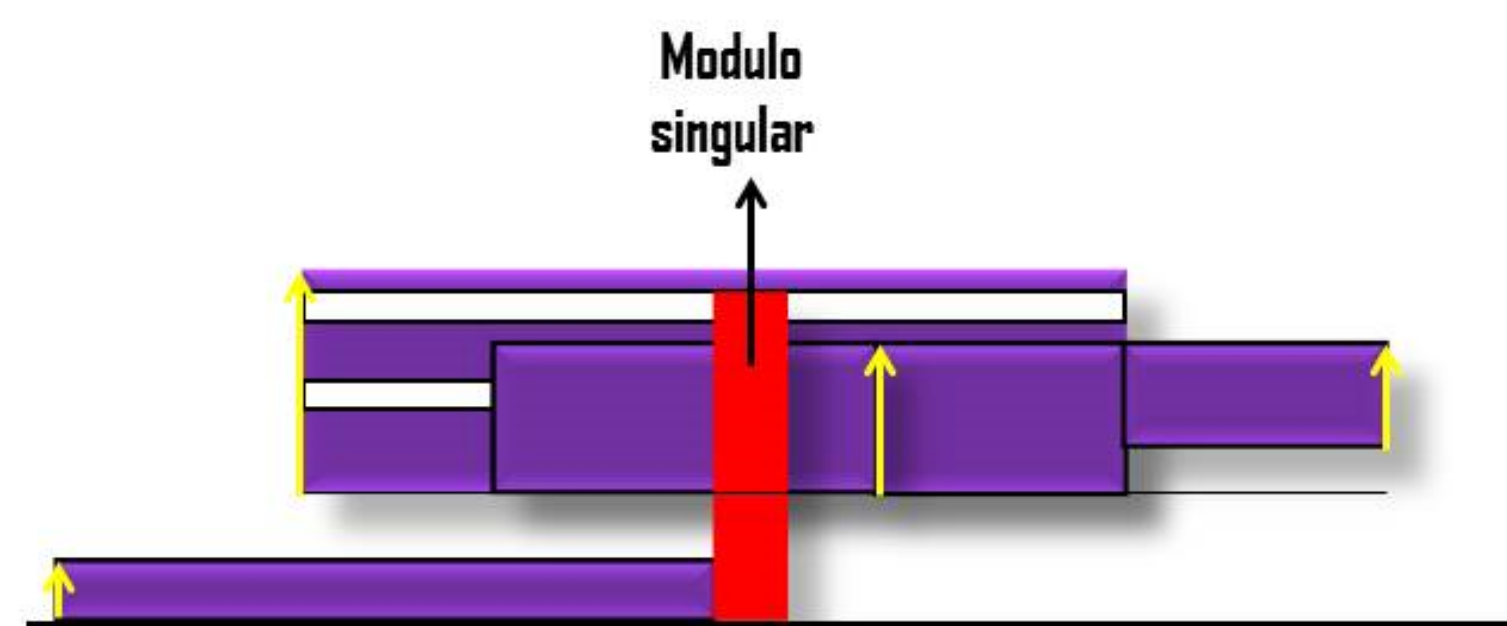

- Modulo repetitivo con variación de alturas manteniendo un ritmo en composición
- Modulo singular establecido vertical para integrar los módulos repetitivos

SEGUNDO ORDEN DE IDEAS

RETICULA ESTRUCTURAL

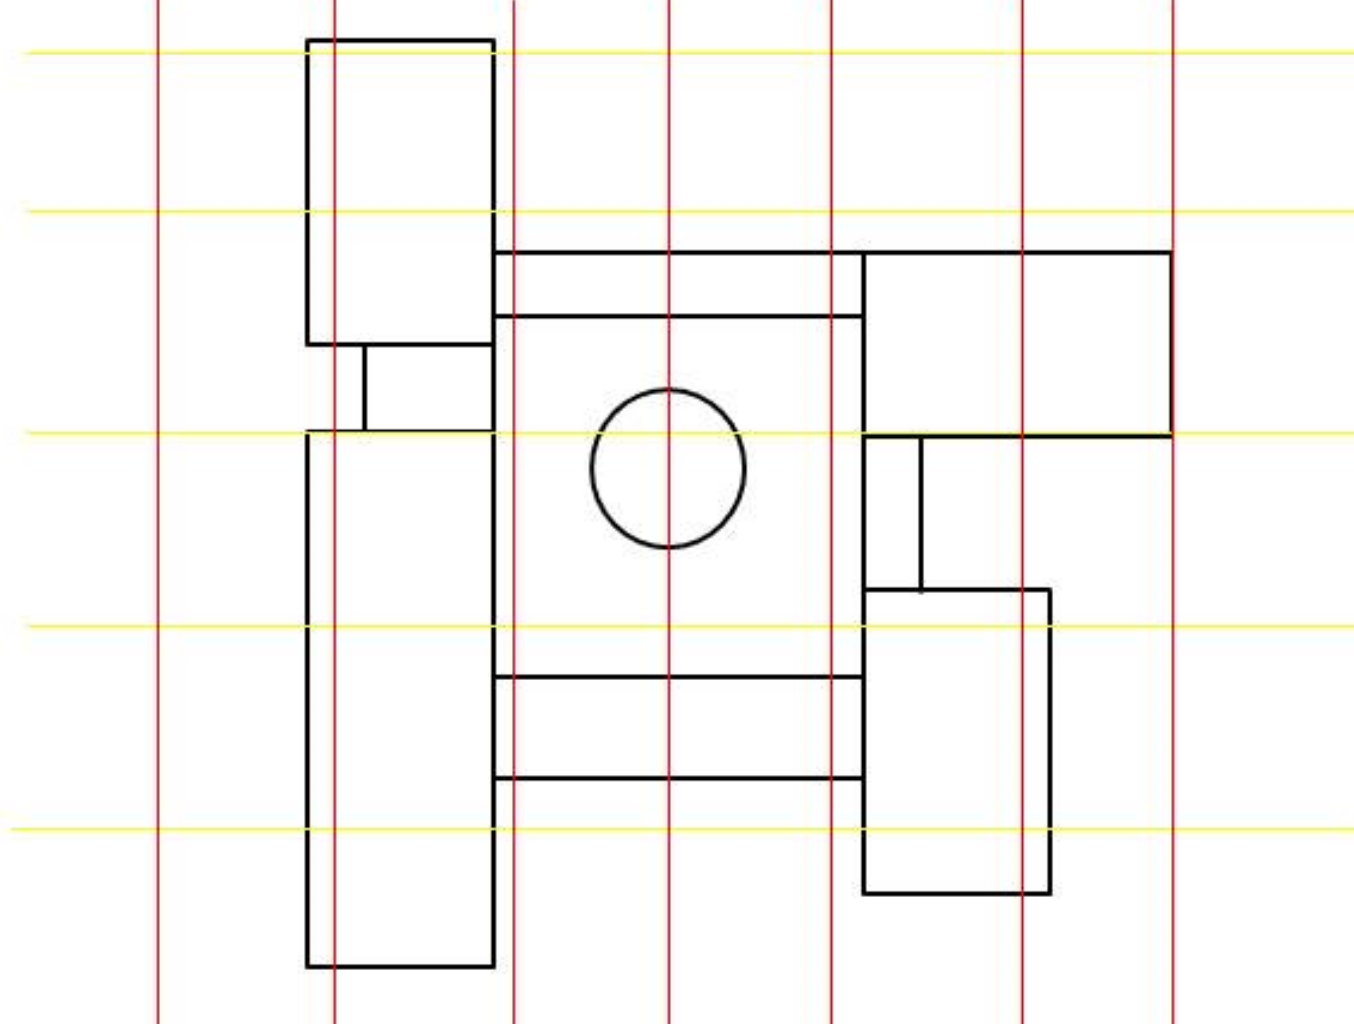


- Se maneja a partir de una reticula ortogonal
- Estructura tipo pórtico convencional, para permitir la adaptación de los espacios.

JERARQUIA

- Según orden de importancia de pequeño a grande
- Consultorios
- Salones
- Acceso - unidad repartidora
- hospitalización

Manejo de topografía

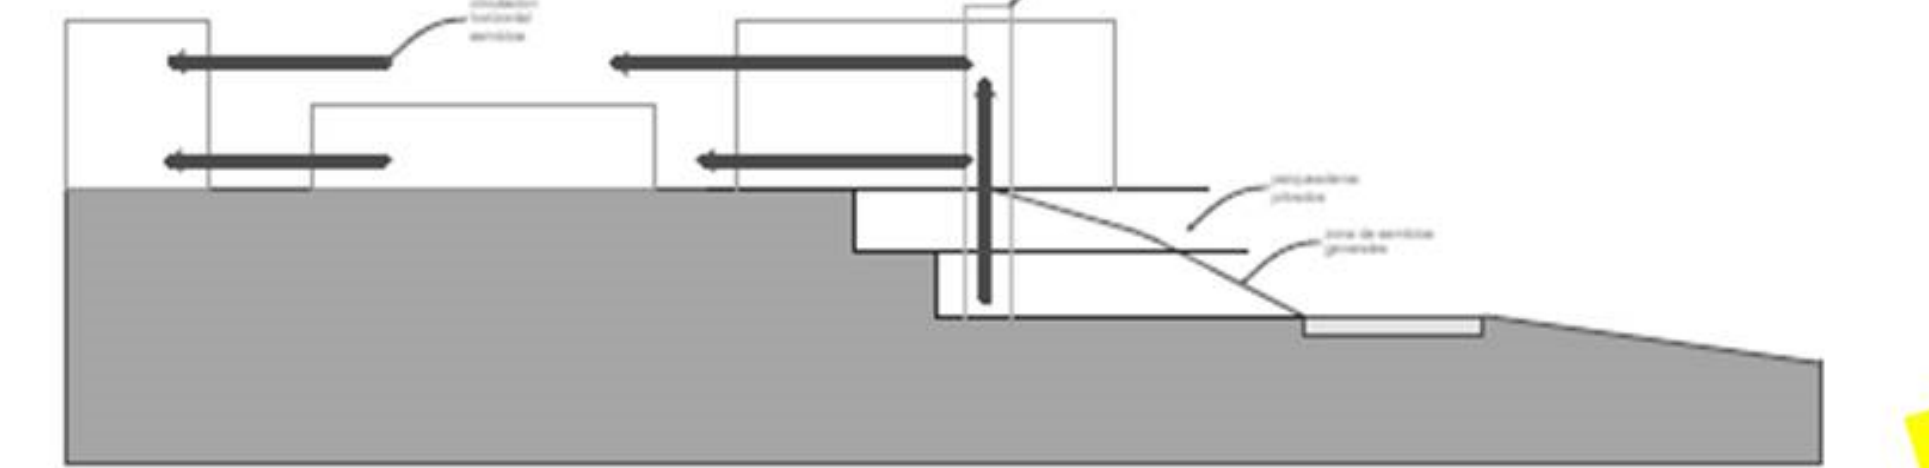

PROPUESTA GENERAL



UNIVERSIDAD
SANTO TOMAS
BUCARAMANGA

PROYECTO:
PABELLON INFANTIL

ESTUDIANTE:
ELKIN YAHIR CARRILLO

DIRECTOR:
ARQ. JORGE NARVAEZ

CONTIENE:
MEMORIA

FECHA:
MARZO 2015

PL N:
11 DE 28

PABELLON INFANTIL DESDE UNA PERSPECTIVA PSICOSOCIAL

